

**Městský úřad Ústí nad Orlicí**  
**odbor dopravy, silničního hospodářství a správních agend**

Vaše č.j.:  
Ze dne:

Naše č.j.: **MUUO/52161/2021/DSS/ba**  
Číslo spisu: 88/2021  
Spis. značka: 88/2021  
Poč. listů: 4  
Poč. příloh: 0  
Poč. lis. př.: 0

Vyřizuje: Miloslava Bartošová  
Tel: 465 514 341  
E-mail: bartosovam@muuo.cz  
Datum: 14.01.2022  
Místo: Ústí nad Orlicí

**HUNSGAS s.r.o.**

Franzova 830/125  
614 00 Brno

**V e ř e j n á   v y h l á š k a**  
**Opatření obecné povahy**  
**stanovení místní úpravy provozu na pozemních komunikacích**

Městský úřad v Ústí nad Orlicí, odbor dopravy, silničního hospodářství a správních agend, jako věcně a místně příslušný správní orgán dle ustanovení **§ 124 odst. 6 a § 77 odst. 1 písm. c) zákona č. 361/2000 Sb., o provozu na pozemních komunikacích** a o změnách některých zákonů, ve znění pozdějších předpisů (dále jen zákon o silničním provozu), a dle ustanovení **§ 173 zákona č. 500/2004 Sb., správní řád**, ve znění pozdějších předpisů (dále jen správní řád), v návaznosti na ustanovení **§ 77 odst. 5 zákona o silničním provozu**, na základě žádosti společnosti HUNSGAS s.r.o., Franzova 125, 614 00 Brno, IČ 25277715, kterou na základě plné moci zastupuje pan Ing. Václav Kučera, Domoradice 79, 566 01 Vysoké Mýto, IČ 65680073 podané dne 17.12.2021, dále po předchozím písemném vyjádření Policie ČR, Krajské ředitelství policie Pardubického kraje, Dopravní inspektorát Ústí nad Orlicí ze dne 29.12.2021 pod č.j. KRPE-98474-2/ČJ-2021-171106 a souhlasu Města Ústí nad Orlicí ze dne 12.01.2022 pod č.j. MUUO/1400/2022/DSS/jj

o z n a m u j e  
**návrh stanovení místní úpravy provozu**

na místní komunikaci ul. Ježkova a veřejně přístupné účelové komunikaci ul. Hniličkova v Ústí nad Orlicí, umístěním svislého a vodorovného dopravního značení dle přiložené situace, která je nedílnou součástí tohoto stanovení

**za podmínek:**

Dopravní značení provedte jako:      stálé svislé a vodorovné dopravní značky  
Velikost dopravního značení:      základní rozměrová řada  
Provedení dopravního značení:      reflexní  
Platnost úpravy: TRVALE

**Důvod:** modernizace čerpací stanice PHM

adresa: Sychrova 16, 562 24 Ústí nad Orlicí  
tel.: +420 465 514 111  
fax: +420 465 525 563

IČ: 00279676 DIČ: CZ00279676  
email: podatelna@muuo.cz  
web: <http://www.ustinadorlici.cz>

bankovní spojení:  
KB Ústí nad Orlicí, č.ú.: 19-420611/0100  
ID datové schránky: bxcbwmg

Osoba (organizace) odpovědná za řádné provedení úpravy:

Ing. Václav Kučera, Domoradice 79, Vysoké Mýto, tel. 724185960

Další podmínky pro osazení místní úpravy provozu:

1. Dopravní značky musí být upevněny na kovových sloupcích nebo konstrukcích, případně na sloupech VO a nesmí zasahovat do průjezdního profilu komunikace.
2. V obci se dopravní značky umístí ve výšce min. 2,20 m a mimo obec min. 1,2 m nad úroveň terénu (nezpevněné krajnice, chodníku a pod). Vnitřní okraj dopravních značek bude 0,5 m až 2,0 m od okraje vozovky nebo vnitřní hrany chodníku (u vozovek se zpevněnou krajnicí od vnější hrany zpevněné krajnice).
3. Viditelnost dopravních značek musí být zajištěna mimo obec ze vzdálenosti 100 m a v obci z 50 m.
4. Před instalací svislého dopravního značení musí být vytyčeny inženýrské sítě, instalací dopravního značení nesmí dojít k narušení nadzemních a podzemních inženýrských sítí.
5. Dopravní značení bude instalováno odbornou firmou JAST s.r.o., Praha, pracoviště Doudleby nad Orlicí. Náklady na instalaci a údržbu dopravního značení hradí a provádí žadatel.
6. Dopravní značky svým umístěním a barevným provedením musí odpovídat příloze vyhlášky 294/2015 Sb., ČSN EN 12899-1 a splňovat podmínky uvedené v publikacích Zásady pro dopravní značení na pozemních komunikacích - TP 65, dále specifikované v ČSN EN 1436 a Zásady pro vodorovné dopravní značení na pozemních komunikacích – TP 133, které vydalo Centrum dopravního výzkumu Brno a bylo schváleno Ministerstvem dopravy a spojů.
7. Žadatel je povinen udržovat a obnovovat výše uvedené dopravní značení, či dopravní zařízení, pokud nedošlo k dohodě se správcem komunikace o převodu dopravního značení, či dopravního zařízení.
8. Před instalací dopravního značení nebo dopravního zařízení, musí žadatel získat souhlas příslušného správce komunikace, v němž správce určí druh použitého materiálu, způsob uchycení nebo provedení DZ, popřípadě souhlas vlastníka pozemku nebo zařízení (sloupy VO, stávající DZ), na které by se dopravní značky umísťovaly.
9. Trvalé dopravní značky musí být v reflexním provedení a musí být osazeny s dostatečnou stabilitou proti povětrnostním podmínkám a jiným vlivům, musí být zabezpečeny proti deformaci, pootočení a posunutí. Trvalé dopravní značení musí být udržováno pravidelným čištěním a obnovou v náležitém stavu, tak aby byla zajištěna jejich včasná viditelnost a správná čitelnost.

Městský úřad, odbor dopravy, silničního hospodářství a správních agend, si vyhrazuje právo toto stanovení změnit nebo doplnit pokud si to bude vyžadovat veřejný zájem resp. bezpečnost a plynulost silničního provozu.

### **Odůvodnění:**

Společnost HUNSGAS s.r.o., Franzova 125, 614 00 Brno, kterou na základě plné moci zastupuje pan Ing. Václav Kučera, Domoradice 79, 566 01 Vysoké Mýto, požádala dne 17.12.2021, Městský úřad v Ústí nad Orlicí, odbor dopravy, silničního hospodářství a správních agend o stanovení místní úpravy provozu na místní komunikaci ul. Ježkova a veřejně přístupné účelové komunikaci ul. Hniličkova v Ústí nad Orlicí, pro umístění dopravních značek, z důvodu modernizace čerpací stanice PHM.

Dne 20.12.2021 správní orgán dle ust. § 77 zákona č. 361/2000 Sb., o provozu na pozemních komunikacích, žádost postoupil Policii ČR, Krajské ředitelství policie Pardubického kraje, Dopravní inspektorát Ústí nad Orlicí a Městu Ústí nad Orlicí, jako vlastníku místní komunikace ul. Ježkova, k podání vyjádření.

Dne 29.12.2021 správní orgán obdržel písemné vyjádření příslušného orgánu policie - Policie ČR, Krajské ředitelství policie Pardubického kraje, Dopravní inspektorát Ústí nad Orlicí ze dne 29.12.2021 pod č.j. KRPE-98474-2/ČJ-2021-171106.

Dne 13.01.2021 správní orgán obdržel písemné vyjádření Města Ústí nad Orlicí ze dne 12.01.2022 pod č.j. MUUO/1400/2022/DSS/jj.

Správní orgán žádost posoudil dle platné právní úpravy, dle zákona č. 361/2000 Sb., o provozu na pozemních komunikacích a o změnách některých zákonů, v platném znění a dle vyhlášky č. 294/2015 Sb., kterou se provádějí pravidla provozu na pozemních komunikacích, a zpracoval návrh stanovení předmětné místní úpravy ve shora uvedeném znění.

### **Poučení:**

K návrhu opatření obecné povahy může kdokoli, jehož práva, povinnosti nebo zájmy mohou být opatřením obecné povahy přímo dotčeny, uplatnit u správního orgánu písemné připomínky.

Vlastníci nemovitostí, jejichž práva, povinnosti nebo zájmy související s výkonem vlastnického práva mohou být opatřením obecné povahy přímo dotčeny, nebo určí-li tak správní orgán, i jiné osoby, jejichž oprávněné zájmy mohou být opatřením obecné povahy přímo dotčeny, mohou podat proti návrhu opatření obecné povahy písemné odůvodněné námítky ke správnímu orgánu ve lhůtě 30 dnů ode dne jeho zveřejnění. Zmeškání úkonu nelze prominout.

lic. Jaroslav Škarka, MPA  
vedoucí odboru

Za správnost vyhotovení  
Miloslava Bartošová, referentka odboru (oprávněná úřední osoba)

adresa: Sychrova 16, 562 24 Ústí nad Orlicí  
tel.: +420 465 514 111  
fax: +420 465 525 563

IČ: 00279676 DIČ: CZ00279676  
email: [podatelna@muuo.cz](mailto:podatelna@muuo.cz)  
web: <http://www.ustinadorlici.cz>

bankovní spojení:  
KB Ústí nad Orlicí, č.ú.: 19-420611/0100  
ID datové schránky: bxcwbwmg

Toto oznámení musí být vyvěšeno po dobu 15 dnů na úřední desce orgánu, který písemnost doručuje a zveřejněno způsobem umožňujícím dálkový přístup. Poslední den této lhůty je dnem doručení.

Vyvěšeno dne: .....

Sejmuto dne: .....

.....  
Razítko, podpis oprávněné úřední osoby potvrzující vyvěšení a sejmutí na úřední desce.

**Rozdělovník:**

Doručí se:

HUNSGAS s.r.o., Franzova 125, 614 00 Brno  
Ing. Václav Kučera, Domoradice 79, 566 01 Vysoké Mýto  
Město Ústí nad Orlicí, Sychrova 16, 562 24 Ústí nad Orlicí

Ostatním dotčeným osobám doručeno veřejnou vyhláškou



Dotčené orgány:

Policie ČR, Krajské ředitelství policie Pardubického kraje, Dopravní inspektorát Ústí nad Orlicí

Na vědomí:

JAST s.r.o., Praha, pracoviště Doudleby nad Orlicí

**SITUACE DOPRAVNÍHO ZNAČENÍ 1:250**  
**NAVRŽENÉ ÚPRAVY**  
**OBALOVÁ KŘIVKA - NÁVĚS DL.16,50m**  
**NÁKLADNÍ VOZIDLO DL. 12,0m**

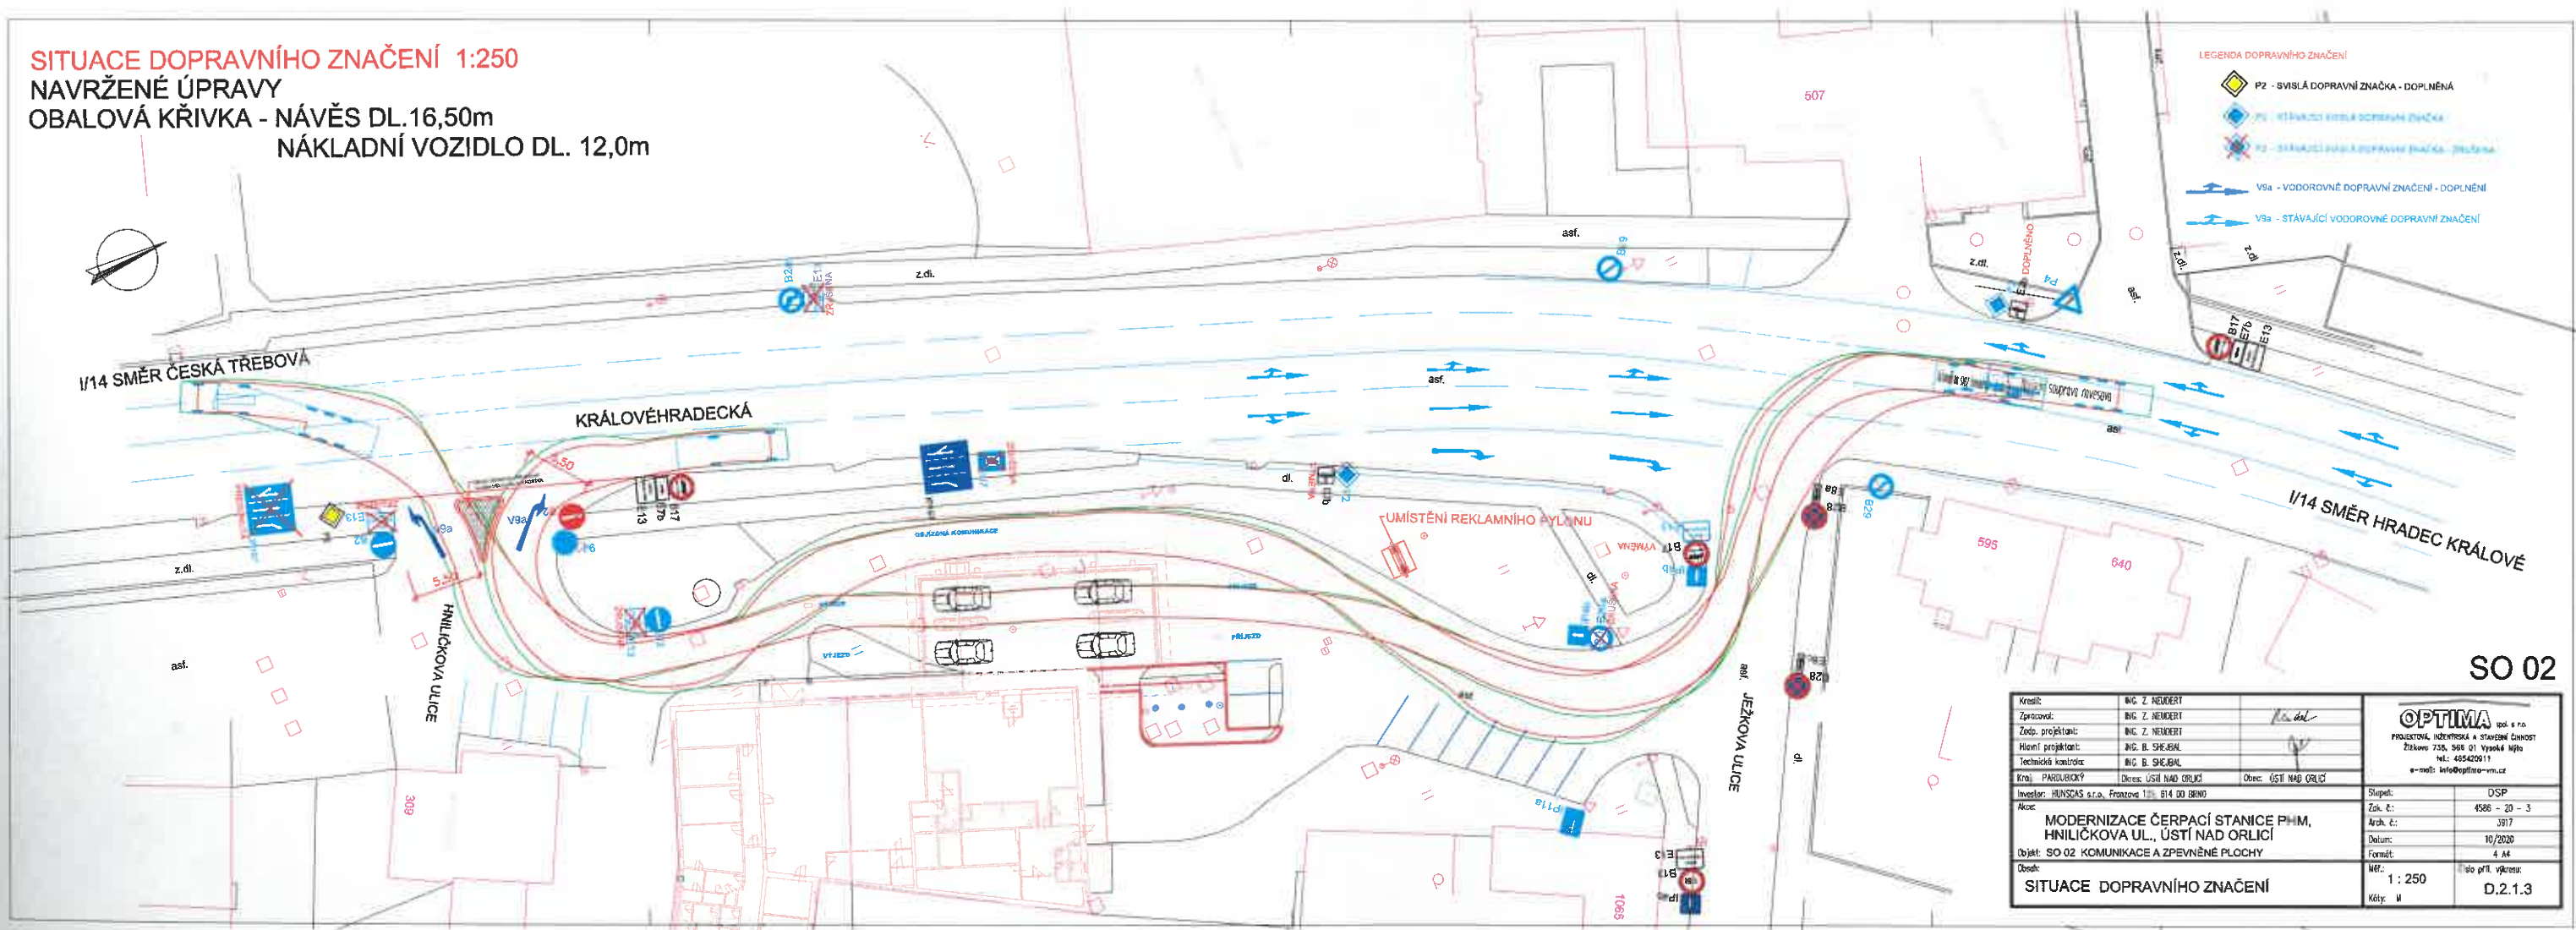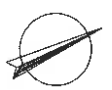

**LEGENDA DOPRAVNÍHO ZNAČENÍ**

- PZ - SVISLÁ DOPRAVNÍ ZNAČKA - DOPLNĚNÁ
- P5 - STÁVAJÍCÍ SVISLÁ DOPRAVNÍ ZNAČKA
- P2 - STÁVAJÍCÍ SVISLÁ DOPRAVNÍ ZNAČKA - ZRUŠENÁ
- V5a - VODOROVNĚ DOPRAVNÍ ZNAČENÍ - DOPLNĚNÍ
- V5b - STÁVAJÍCÍ VODOROVNĚ DOPRAVNÍ ZNAČENÍ

SO 02

Kresil:	ING. Z. NEJEDL		<p>OPTIMA s.r.o. a p.a.          PROJEKČNÍ, INŽENYRSKÁ A STAVĚNÍ ČINNOST          Tržkova 728, 508 01 Vysoká Myšá          IČ: 455420911          e-mail: info@optima-vn.cz</p>
Zpracoval:	ING. Z. NEJEDL	<i>Z. Nejedl</i>	
Zodp. projektant:	ING. Z. NEJEDL		
Hlavní projektant:	ING. B. SKEJBAL		
Technická kontrola:	ING. B. SKEJBAL		
Kraj:	PARDUBICKÝ	Okres:	ÚSTÍ NAD ORLICÍ
Investor:	HUNSCAS s.r.o., Pratožov 118, 614 00 BRNO	Stupeň:	DSP
<b>MODERNIZACE ČERPAČÍ STANICE PHM,          HNILČKOVA UL., ÚSTÍ NAD ORLICÍ</b>		Zak. č.:	4586 - 20 - 3
		Arak. č.:	3917
Objekt: SO 02 KOMUNIKACE A ZPEVNĚNÉ PLOCHY		Datum:	10/2020
		Formát:	4 A4
<b>SITUACE DOPRAVNÍHO ZNAČENÍ</b>		Měř:	1 : 250
		Kóty:	M