

Městský úřad Ústí nad Orlicí
odbor dopravy, silničního hospodářství a správních agend

Vaše č.j.:
Ze dne: 13.06.2022

Naše č.j.: **MUUO/53856/2022/DSS/jg**
Číslo spisu: 16617/2022
Spis. značka: dss-úpr.zn/16617/2022
Poč. listů: 3
Poč. příloh: 4
Poč. lis. př.: 4

Vyřizuje: Bc. Jan Gregar
Tel: 465514341
E-mail: gregar@muuo.cz
Datum: 15.06.2022
Místo: Ústí nad Orlicí

ISOTEP s.r.o.

Dolní Libchavy 258
561 16 Dolní Libchavy

VEŘEJNÁ VYHLÁŠKA

Opatření obecné povahy stanovení přechodné úpravy provozu na pozemních komunikacích

Městský úřad Ústí nad Orlicí, odbor dopravy, silničního hospodářství a správních agend, jako věcně a místně příslušný správní orgán dle ustanovení **§ 124 odst. 6 a § 77 odst. 1 písm. c) zákona č. 361/2000 Sb., o provozu na pozemních komunikacích** a o změnách některých zákonů, ve znění pozdějších předpisů (dále jen zákon o silničním provozu), a dle ustanovení **§ 173 zákona č. 500/2004 Sb., správní řád**, ve znění pozdějších předpisů (dále jen správní řád), v návaznosti na ustanovení **§ 77 odst. 5 zákona o silničním provozu**, na základě žádosti společnosti ISOTEP s.r.o., Dolní Libchavy 258, 561 16 Libchavy, IČ 25263498 podané dne 13.06.2022, dále po předchozím písemném vyjádření Policie ČR, Krajské ředitelství policie Pardubického kraje, Dopravní inspektorát Ústí nad Orlicí ze dne 13.06.2022 pod č.j. KRPE-54356-2/ČJ-2022-171106

stanovuje
přechodnou úpravu provozu

na místních komunikacích ul. Popradská a Na Štěpnici v Ústí nad Orlicí za těchto podmínek:

- 1) Dopravní značení bude rozmístěno v místech prováděných prací na místní komunikaci ul. Popradská a Na Štěpnici dle přiloženého Schématu B/1 odsouhlaseného Policií ČR, Krajské ředitelství policie Pardubického kraje, Dopravní inspektorát Ústí nad Orlicí dne 13.06.2022 pod č.j. KRPE-54356-2/ČJ-2022-171106.
- 2) Přenosné dopravní značky musí být umístěny na sloupcích červeno-bíle pruhovaných, pruhy mají šířku 100 – 200 mm, spodní okraj přenosné dopravní značky musí být min. 0,6 m nad niveletou vozovky.
- 3) Přenosné dopravní značky musí být v reflexním provedení a musí být osazeny s dostatečnou stabilitou proti povětrnostním podmínkám a jiným vlivům, musí být zabezpečeny proti deformaci,

adresa: Sychrova 16, 562 24 Ústí nad Orlicí
tel.: +420 465 514 111
fax: +420 465 525 563

IČ: 00279676 DIČ: CZ00279676
email: podatelna@muuo.cz
web: <http://www.ustinadorlici.cz>

bankovní spojení:
KB Ústí nad Orlicí, č.ú.: 19-420611/0100
ID datové schránky: bxcbwmg

- pootočení a posunutí. Přechodné dopravní značení musí být udržováno pravidelným čištěním a obnovou v náležitém stavu, tak aby byla zajištěna jejich včasná viditelnost a správná čitelnost.
- 4) Barevně i provedením musí dopravní značky odpovídat ČSN EN 12899-1 a přílohám vyhlášky č. 294/2015 Sb., kterou se provádějí pravidla provozu na pozemních komunikacích.
 - 5) Umístění přenosných dopravních značek musí splňovat podmínky stanovené v TP 66 Zásady pro označení pracovních míst na pozemních komunikacích schválené MD pod č.j. 21/2015-120-TN/1 ze dne 12.03.2015 s účinností od 01.04.2015.
 - 6) Viditelnost DZ musí být zajištěna mimo obec ze vzdálenosti 100 m a v obci z 50 m.
 - 7) Instalaci DZ nesmí dojít k narušení nadzemních a podzemních inženýrských sítí.
 - 8) Dopravní značení bude instalováno odbornou firmou TEPVOS spol. s r.o., Královéhradecká 1566, Ústí nad Orlicí, na náklady žadatele a bude umístěno po dobu prací **od 20.06.2022 do 30.08.2022**.
 - 9) Odpovědná osoba za umístění a odbornou montáž dopravního značení dle tohoto stanovení, následně jeho kontrolu a údržbu po celou dobu přechodné úpravy provozu je pan Martin Záleský, fa ISOTEP s.r.o., Dolní Libchavy tel. 777 278 271.

Městský úřad – odbor dopravy, silničního hospodářství a správních agend si vyhrazuje právo toto stanovení změnit nebo doplnit, pokud si to bude vyžadovat veřejný zájem resp. bezpečnost a plynulost silničního provozu.

Odůvodnění

Městský úřad Ústí nad Orlicí, odbor dopravy, silničního hospodářství a správních agend stanovil přechodnou úpravu provozu na základě návrhu žadatele. Přechodné dopravní značení bude umístěno na místní komunikaci ul. Popradská a Na Štěpnici v Ústí nad Orlicí, z důvodu výstavby parkovišť na předmětných místních komunikacích.

Rozmístění dopravního značení bylo projednáno s dotčeným orgánem Policie ČR dle ust. § 77 odst. 2 písm. b) zákona o silničním provozu.

V souladu s ustanovením § 77 odst. 5 zákona o silničním provozu správní úřad opatření obecné povahy nedoručuje a nevyzývá dotčené osoby k podání připomínek a námitek.

Poučení

Opatření obecné povahy se oznamuje veřejnou vyhláškou a nabývá účinnosti pátým dnem po dni vyvěšení veřejné vyhlášky. Proti opatření obecné povahy nelze podat opravný prostředek.

lic. Jaroslav Škarka, MPA
vedoucí odboru

Za správnost vyhotovení
Bc. Jan Gregar, referent odboru (oprávněná úřední osoba)

Toto oznámení musí být vyvěšeno po dobu 15 dnů na úřední desce.

Vyvěšeno dne:

Sejmuto dne:

.....
Razítko, podpis oprávněné úřední osoby potvrzující vyvěšení a sejmutí na úřední desce.


Doručí se:

ISOTEP s.r.o., Dolní Libchavy 258, 561 16 Libchavy
Město Ústí nad Orlicí, Sychrova 16 (DSS)

Dotčené orgány státní správy:

MěÚ stavební úřad Ústí nad Orlicí
Policie ČR, Krajské ředitelství policie Pardubického kraje, Dopravní inspektorát Ústí nad Orlicí

SITUACE STAVBY

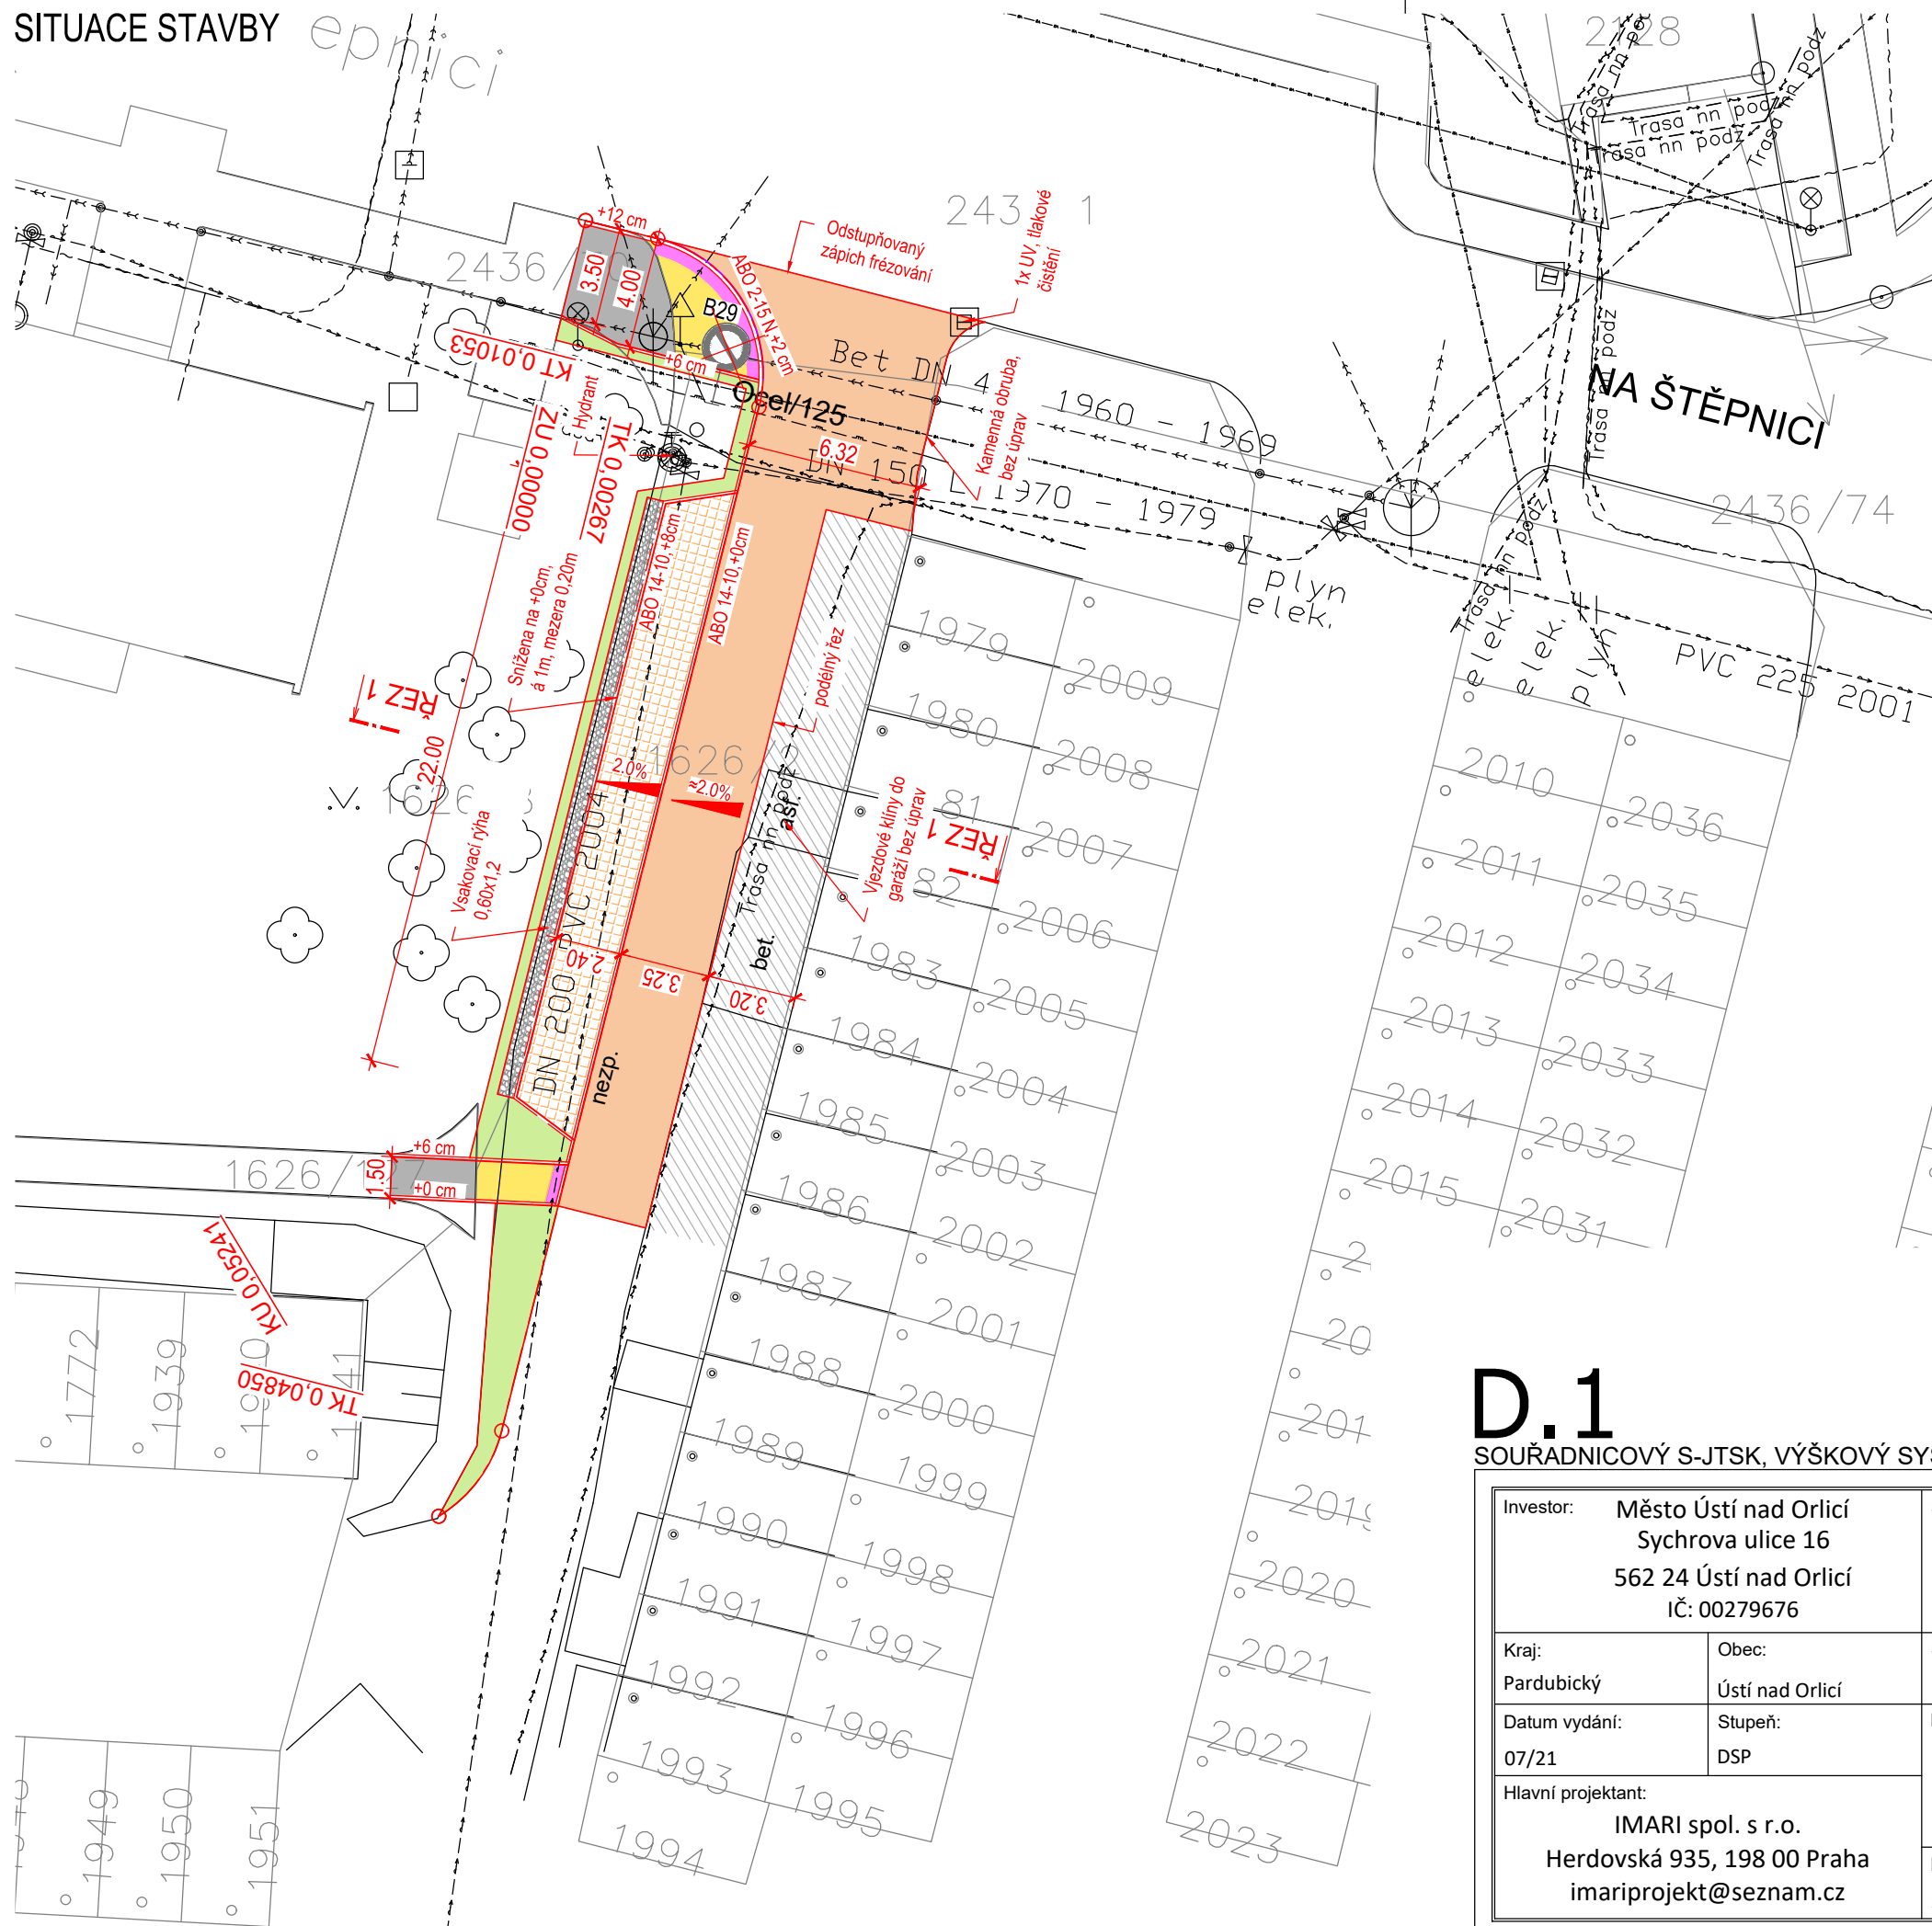

LEGENDA:

- NOVÉ HRANY STAVBY
- = NOVÉ OBRUBY
- KOMUNIKACE - POVRCH ŽIVICE
- KOMUNIKACE - POVRCH DLAŽBA - PĚŠÍ
- KOMUNIKACE - VEGETAČNÍ DLAŽBA - PARK. STÁNÍ
- KOMUNIKACE - POVRCH DLAŽBA PRO NEVIDOMÉ
- POVRCH DLAŽBA - PŘESKLÁDÁNÍ
- VSAKOVACÍ RÝHA - ZASYP TĚŽENÝM / DRCENÝM KAM.
- ZELEŇ
- VJEZDOVÉ KLÍNY DO GARÁŽÍ - BEZ ÚPRAV

DOPRAVNÍ ZNAČENÍ

- X B29 DEMONTÁŽ SDZ

LEGENDA ZAMĚŘENÍ:

- katastr nemovitostí
- zpevněná plocha, obruba, žlab,
- rozhraní ploch, stavby
- ploty
- povrchové inženýrské znaky
- UV
- strom bez rozlišení
- sloup
- dopravní značení
- veřejné osvětlení


LEGENDA SÍTĚ:

- SÍŤ SDĚLOVACÍ
- NN
- VN
- PLYN
- KANALIZACE JEDNOTNÁ
- VEŘEJNÉ OSV.
- VODOVOD

POZNÁMKY:
1) Inženýrské sítě jsou zakresleny orientačně

D.1

SOUŘADNICOVÝ S-JTSK, VÝŠKOVÝ SYSTÉM BpV

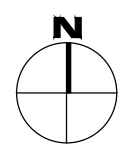

Investor: Město Ústí nad Orlicí Sychrova ulice 16 562 24 Ústí nad Orlicí IČ: 00279676		Stavba: Parkovací stání v ul. Na Štěpnici		Projektant: Ing. Ondřej Kaplan	
Kraj: Pardubický		Obec: Ústí nad Orlicí		Vypracoval: Ing. Ondřej Kaplan	
Datum vydání: 07/21		Stupeň: DSP		Schválil: Ing. Ondřej Kaplan	
Hlavní projektant: IMARI spol. s r.o. Herdovská 935, 198 00 Praha imariprojekt@seznam.cz		SO/IO/PS.: ..		Č. zakázky: 21.05.03	
Form. A4: 2xA4.		Měřítko: 1:250		Paré č.: Část: D.1.1	
				Příloha č.: 2	

SITUACE STAVBY - ETAPA 2



LEGENDA ZAMĚŘENÍ:

- katastr nemovitostí
- zpevněná plocha, obruba, žlab, rozhraní ploch, stavby
- ploty
- ⊙ povrchové inženýrské znaky
- ⊕ strom bez rozlišení
- ⊕ strom
- ⊕ sloup
- ⊕ dopravní značení
- ⊕ veřejné osvětlení

LEGENDA SÍTĚ:

- SÍTĚ SDĚLOVACÍ
- NN
- VN
- PLYN
- KANALIZACE JEDNOTNÁ
- VEŘEJNÉ OSV.

POZNÁMKY:

- 1) Inženýrské sítě jsou zakresleny orientačně
- ✗ DEMONT. KABELU VEŘEJNÉHO OSV.
 - ✗ DEMONT STOŽÁRU V.O.
 - ⊕ NOVÝ STOŽÁR V.O.
 - ⊕ NOVÁ UV
 - MONT. KABELU VEŘEJNÉHO OSV.

LEGENDA:

- NOVÉ HRANY STAVBY
- NOVÉ OBRUBY
- DRENÁŽ
- KOMUNIKACE - POVRCH ŽIVICE
- KOMUNIKACE - POVRCH DLAŽBA - PĚŠÍ
- KOMUNIKACE - POVRCH DLAŽBA - SJEZDY
- KOMUNIKACE - VEGETAČNÍ DLAŽBA - PARK. STÁNÍ
- KOMUNIKACE - POVRCH DLAŽBA PRO NEVIDOMÉ
- ZASYP TĚŽNÝM / DRCENÝM KAMENIVEM FR. 32/63
- ZELEŇ
- KOMUNIKACE - POVRCH DLAŽBA - PŘESKLÁDÁNÍ

DOPRAVNÍ ZNAČENÍ

- ⊙ B20a STÁVAJÍCÍ SDZ
- ⊙ B29 DEMONTÁŽ SDZ
- nové
- V10b VODOROVNÉ DZ

D.1

SOUŘADNICOVÝ S-JTSK, VÝŠKOVÝ SYSTÉM BpV

Investor: Město Ústí nad Orlicí Sychrova ulice 16 562 24 Ústí nad Orlicí IČ: 00279676		Stavba: Parkovací stání v ul. Popradská		Projektant: Ing. Ondřej Kaplan	
Kraj: Pardubický		Obec: Ústí nad Orlicí		Vypracoval: Ing. Ondřej Kaplan	
Datum vydání: 08/21		Stupeň: Společná dokumentace		Schválil: Ing. Ondřej Kaplan	
Hlavní projektant: IMARI spol. s r.o. Herdovská 935, 198 00 Praha imariprojekt@seznam.cz		Název přílohy: SITUACE STAVBY ETAPA Č. 2		Č. zakázky: 21.05.03	
Form. A4: 4xA4		Měřítko: 1:250		Paré č.: Část: Příloha č.:	
				D.1.1 2.2	

Standardní pracovní místo na pozemní komunikaci s malým dopravním zatížením.

**POLICIE ČESKÉ REPUBLIKY
KRAJSKÉ ŘEDITELSTVÍ POLICIE
PAROUBICKÉHO KRAJE
ÚZEMNÍ ODBOR
DOPRAVNÍ INSPEKTORÁT
562 27 USTÍ NAD ORLÍMI**

průčná uzávěra jednostrannými směrovacími deskami
odstup podélně 1-2 m
průčné 0,6 - 1 m

podélná uzávěra oboustrannými směrovacími deskami
odstup max. 10 m

průčná uzávěra jednostrannými směrovacími deskami
odstup podélně 1 - 2 m
průčné 0,6 - 1 m
výstražná světla typu 1 na každé směrovací desce

1) užítí dopravních značek a dopravních zařízení v případě souběžných parkovacích pruhů, chodníků a/nebo stézek pro cyklisty podle schémat B/16 až B/20

vzdálenosti v metrech

Schéma B/1

