

## Městský úřad Ústí nad Orlicí stavební úřad

Č.j.: MUUO/56557/2022/SÚ/Fo  
Číslo spisu: 16619/2022  
Spisová značka: UO-USR-FO/16619/2022  
Poč. listů: 3  
Poč. příloh: 1  
Poč. lis. př.: 1

Oprávněná úř. osoba: Marta Folková  
Tel: 465 514 261  
E-mail: folkova@muuo.cz  
Datum: 22. června 2022  
Místo: Ústí nad Orlicí

### Žadatel

Kabelová televize Ústí nad Orlicí, spol. s r. o., IČO 47471581, Tvardkova 1191, 562 01 Ústí nad Orlicí 1, zastoupená na základě plné moci společností Agrostav Ústí nad Orlicí, a.s., IČO 47452943, Lochmanova 1400, 562 01 Ústí nad Orlicí 1

# VEŘEJNÁ VYHLÁŠKA OZNÁMENÍ ZAHÁJENÍ ÚZEMNÍHO ŘÍZENÍ

Dne 07.06.2022 podala Kabelová televize Ústí nad Orlicí, spol. s r. o., IČO 47471581, Tvardkova 1191, 562 01 Ústí nad Orlicí 1, zastoupená na základě plné moci společností Agrostav Ústí nad Orlicí, a.s., IČO 47452943, Lochmanova 1400, 562 01 Ústí nad Orlicí 1, žádost na vydání územního souhlasu o umístění stavby - **TKR-KTUO-ULICE J a J KOVÁŘŮ, ZEINEROVA a CHODSKÁ** na pozemcích poz. p. č. 1711/1 (ostatní plocha), 1728 (ostatní plocha) a 2451( ostatní plocha) v katastrálním území Ústí nad Orlicí.

Stavební úřad, vzhledem k tomu, že uvedené podání nesplňovalo podmínky pro vydání územního souhlasu (nebyly doloženy souhlasy osob, jejichž vlastnická nebo jiná věcná práva k sousedním pozemkům nebo sousedním stavbám na nich může být umístěním stavebního záměru přímo dotčeno a záměr je umístěn ve vzdálenosti menší než 2 m), usnesením ze dne 15.06.2022 pod čj.: MUUO/54640/2022/SÚ/Fo rozhodl o provedení územního řízení.

Právní mocí tohoto usnesení, tj. 16. červnem 2022 bylo zahájeno územní řízení veřejnou vyhláškou.

### Popis stavby:

*Stavba řeší pokládku sítě optického vedení Kabelové televize Ústí nad Orlicí. Optická vlákna budou uložena v potrubí HDPE Ø 40, 14 a 10. Celková délka výkopů bude cca 700 m. Výkop povede z části dlážděnou, asfaltovou a travnatou plochou. Výkopy budou provedeny strojně, v místě vedení jiných sítí technické infrastruktury bude způsob provedení výkopu respektovat požadavky stanovené správcem dané sítě. V místě příčného přechodu komunikace bude potrubí uloženo do chráničky Ø 160 mm. Po uložení sítě budou povrchy uvedeny do původního stavu. Hloubka výkopu bude 1,2 m v zeleném a asfaltovém povrchu. V dlážděném či asfaltovém chodníku postačí hloubka 0,5 m. Šířka výkopu bude 0,5 m.*

Stavební úřad Městského úřadu Ústí nad Orlicí, jako stavební úřad příslušný podle § 13 odst. 1 písm. c) zákona č. 183/2006 Sb., o územním plánování a stavebním řádu (stavební zákon), v platném znění (dále jen

"stavební zákon"), oznamuje podle § 87 odst. 1 stavebního zákona zahájení územního řízení dotčeným orgánům a známým účastníkům řízení.

U projednání žádosti v souladu s ustanovením § 87 odst. 1 stavebního zákona upouští stavební úřad od ústního jednání, neboť jsou mu dobře známy poměry v území a žádost poskytuje dostatečný podklad pro posouzení záměru.

Stavební úřad zároveň stanovuje, že účastníci řízení mohou své námitky a dotčené orgány závazná stanoviska uplatnit nejpozději do **15 dnů od doručení tohoto oznámení**, jinak se k nim nepřihlíží.

K závazným stanoviskům a námitkám k věci, o kterých bylo rozhodnuto při vydání územně plánovací dokumentace, se v souladu s ustanovením § 89 odst. 2 stavebního zákona nepřihlíží.

Účastník řízení ve svých námitkách uvede skutečnosti, které zakládají jeho postavení jako účastníka řízení, a důvody podání námitek; k námitkám, které překračují rozsah, stanovený v § 89 odst. 4 stavebního zákona, se nepřihlíží.

Obec uplatňuje v územním řízení námitky k ochraně zájmů obce a zájmů občanů obce. Osoba, která může být účastníkem řízení podle § 85 odst. 2 písm. a) a b) stavebního zákona, může uplatňovat námitky proti projednávanému záměru v rozsahu, jakým může být její právo přímo dotčeno. Osoba, která je účastníkem řízení podle zvláštního právního předpisu, může v územním řízení uplatňovat námitky pouze v rozsahu, v jakém je projednávaným záměrem dotčen veřejný zájem, jehož ochranou se podle zvláštního právního předpisu zabývá. K námitkám, které nesplňují uvedené požadavky, se nepřihlíží.

Po výše stanovené lhůtě mají všichni účastníci řízení možnost seznámit se s podklady pro vydání rozhodnutí podle ust. § 36 odst. 3 správního řádu, a to ve lhůtě 5 dnů. Tato lhůta slouží k seznámení se s kompletním spisem před vydáním rozhodnutí a po jejím uplynutí stavební úřad vydá rozhodnutí ve věci. Námitky uplatněné v této lhůtě by byly námitkami opožděnými, k nimž stavební úřad nepřihlíží ve smyslu zásady koncentrace řízení.

Do podkladů pro rozhodnutí mohou účastníci řízení nahlédnout ve lhůtě shora uvedené na Stavebním úřadě Městského úřadu Ústí nad Orlicí (Po, St 8:00–16:30 hodin, v ostatních dnech po telefonické dohodě).

Nechá-li se některý z účastníků řízení zastupovat, předloží jeho zástupce písemnou plnou moc.

Petr Marčík, v. r.  
vedoucí stavebního úřadu

za správnost vyhotovení  
Marta Folková  
oprávněná úřední osoba

Toto oznámení musí být vyvěšeno okamžitě po jeho obdržení po dobu **15 dnů** (v souladu s ust. § 25 odst. 2 správního řádu) na úřední desce Městského úřadu Ústí nad Orlicí. Zároveň žádáme o vrácení tohoto dokumentu s uvedením dne vyvěšení a sejmutí, včetně razítka a podpisu.

Současně úřad uvedené obce příslušné k vyvěšení tohoto dokumentu potvrzují, že tato písemnost byla zveřejněna způsobem umožňujícím dálkový přístup (podle věty druhé § 25 odst. 2 správního řádu).

Vyvěšeno dne: ..... Sejmuto dne: .....

Razítko a podpis orgánu, který potvrzuje vyvěšení a sejmutí rozhodnutí.

## Příloha:

- výkres situace

## Upozornění pro žadatele

Správní poplatek dle položky 17 odst. 1 písm. e) sazebníku zákona č. 634/2004 Sb., o správních poplatcích, v platném znění činí **1 000,- Kč**. Poplatek můžete zaplatit složenkou nebo převodem č. účtu 000019-0000420611/0100 variabilní symbol **9181007330** či hotově na pokladně Městského úřadu Ústí nad Orlicí. Pokud nedojde k zaplacení výše uvedeného poplatku do lhůty vydání územního rozhodnutí, Stavební úřad Městského úřadu Ústí nad Orlicí dle ust. § 66 odst. 1 písm. d) zákona č. 500/2004 Sb., správní řád, územní řízení usnesením zastaví.

## Doručí se:

Účastníci územního řízení dle § 85 odst. 1 stavebního zákona

Žadatel (zmocněnci na doručencek)

Agrostav Ústí nad Orlicí, a.s., Lochmanova 1400, 562 01 Ústí nad Orlicí 1, DS: PO, cr9m6bp

Obec v místě stavby (zmocněnci na doručencek)

Město Ústí nad Orlicí, Sychrova 16, 562 01 Ústí nad Orlicí 1

*Účastníci územního řízení dle § 85 odst. 2 písm. a) stavebního zákona (doporučeně, do vlastních rukou, datová schránka)*

CETIN a.s., Českomoravská 2510/19, Libeň, 190 00 Praha 9, DS: PO, qa7425t

ČEZ Distribuce, a. s., Teplická 874/8, Děčín IV-Podmokly, 405 02 Děčín 2, DS: PO, v95uqfy

GasNet Služby, s.r.o., Plynárenská 499/1, Zábřovice, 602 00 Brno 2, DS: PO, jnnjys6

GasNet, s.r.o., Klíšská 940/96, Klíše, 400 01 Ústí nad Labem 1, DS: PO, rdxzhzt

Kabelová televize Ústí nad Orlicí, spol. s r. o., Tvardkova 1191, 562 01 Ústí nad Orlicí 1, DS: PO, q28es7s

Město Ústí nad Orlicí, Sychrova 16, 562 01 Ústí nad Orlicí 1, DS: OVM, bxcbwmg

TEPVOS, spol. s r.o., Královéhradecká 1566, 562 01 Ústí nad Orlicí 1, DS: PO, 5guvxxa

*Účastníci územního řízení dle § 85 odst. 2 písm. b) stavebního zákona – vlastníci sousedních staveb a pozemků nebo stavbách na nich s vlastnickým nebo jiným věcným právem (veřejnou vyhláškou)*


st. p. č. 853, 931, 936/1, 1238, 1250, 1359, 1540, 3426, 3427, 3889, 3890 a poz. p. č. 1615/3, 1615/9, 1685/10, 1685/11, 1685/31, 1709/2, 1710, 1715/1, 1715/2, 1715/4, 1725/2, 1726/1, 1726/2, 1729/1, 1729/2, 1729/3, 1729/4, 1729/5, 1729/8, 1729/10, 1729/11, 1734/3, 1735/1, 1735/2, 1735/3, 1735/4, 1735/5, 1735/6, 1735/7, 1735/8, 1737, 1738/2, 1740/2, 1740/4, 1740/5, 1740/6, 1740/9, 1804/1 v katastrálním území Ústí nad Orlicí

*Dotčené orgány (doporučeně)*

Městský úřad Ústí nad Orlicí, odbor DSH, Sychrova 16, 562 24 Ústí nad Orlicí

Městský úřad Ústí nad Orlicí, odbor ŠKT, Sychrova 16, 562 24 Ústí nad Orlicí

Městský úřad Ústí nad Orlicí, odbor ŽP, Sychrova 16, 562 24 Ústí nad Orlicí

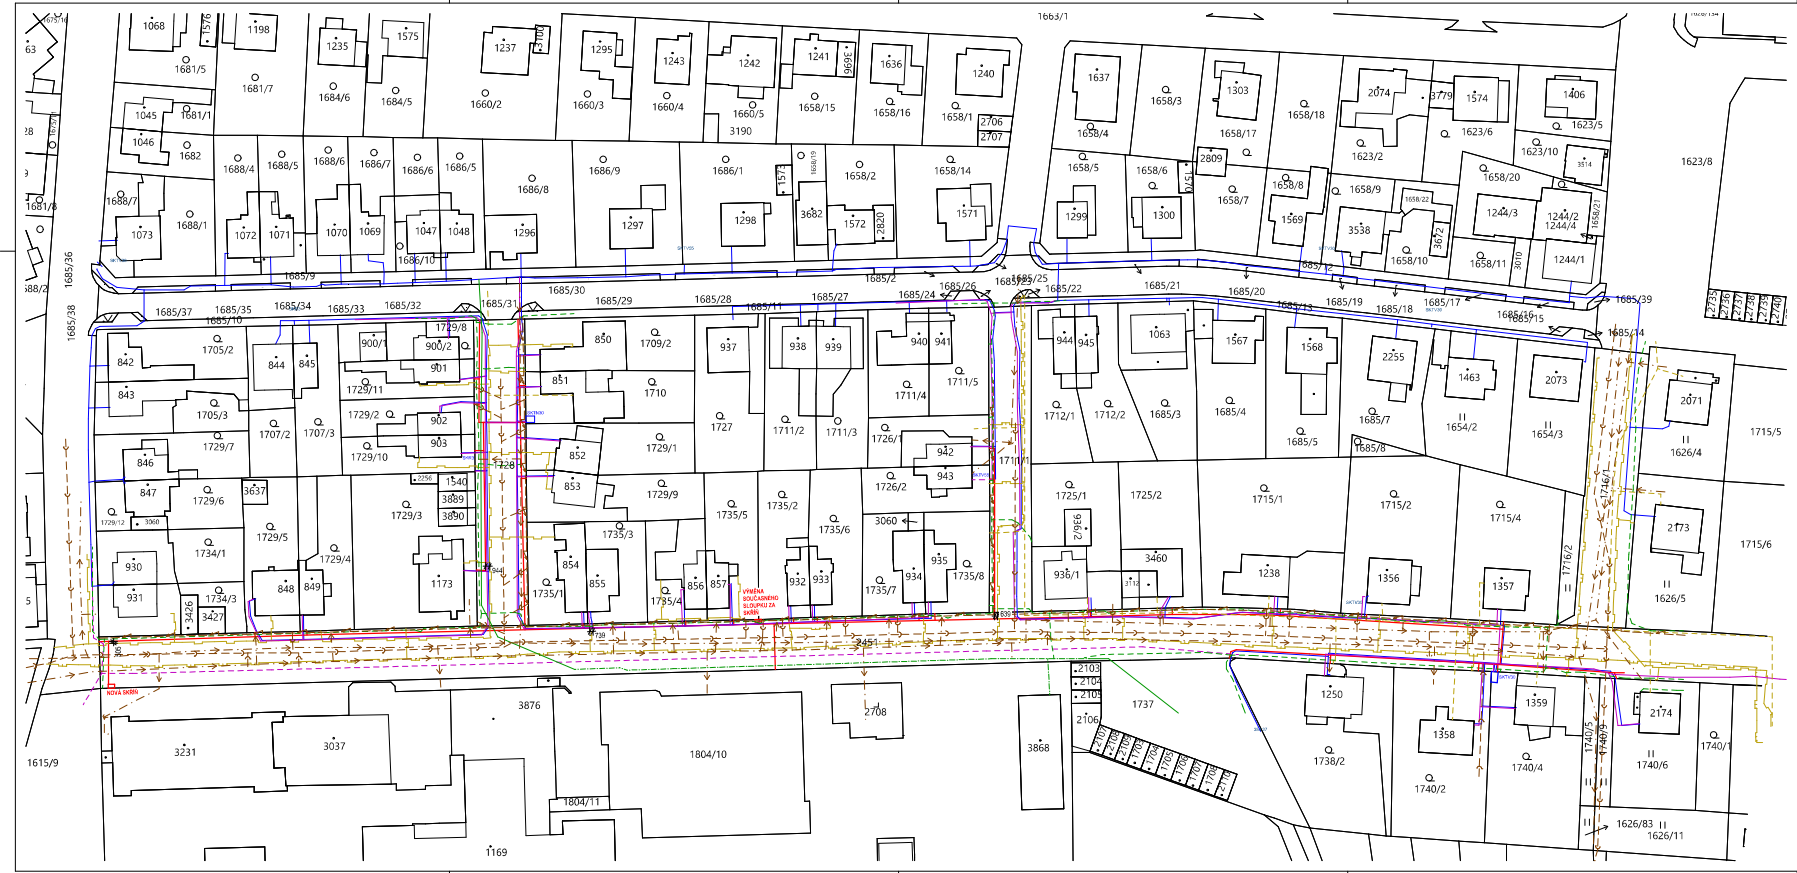


- LEGENDA STÁVAJÍCÍCH INŽENÝRSKÝCH SÍTÍ**
- ZAMĚŘENÝ PŘEHNĚN METALIZOVANÉHO KABELU (CETIN)
  - - - NEPROVOZOVANÉ SÍTE (CETIN)
  - POZEMNÍ VEDENÍ VN DO 35 kV (ČEZ)
  - POZEMNÍ VEDENÍ VN DO 35 kV (ČEZ)
  - SLOUBS - S PRODNĚNÍM VEDENÍM VN DO 35 kV (ČEZ)
  - PLYNOVOD STL (GAHNE)
  - PLYNOVOD NTL (GAHNE)
  - NEFUNKČNÍ PLYNOVOD (GAHNE)
  - VODOVOD (TEPVOIS)
  - KANALIZACE (TEPVOIS)
  - VEŘEJNÉ OSVĚTLENÍ (TEPVOIS)
  - STÁVAJÍCÍ SÍŤ TKR (KTUJO)
- LEGENDA NOVÝCH INŽENÝRSKÝCH SÍTÍ**
- - - OPTICKÝ KABEL V HŘEPE 10/14 A 40 (KTUJO)


ŘEZ VOZOVKOU (M 1:20)



ŘEZ ZELENÝM PRUHEM (M 1:20)

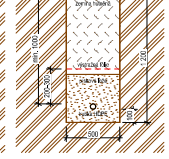

ŘEZ CHODNÍKEM (M 1:20)

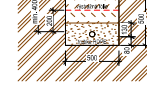

www.AGROSTAV.UJOUJZ		AGROSTAV	
ZODPOVĚDNÝ PRŮJEKANT:		BY. MARIUS KUČI	
Ing. V. Žalinský		ČÍSLO ŽNAČ:	
		222/06	
STAVĚNÍK: Křídlovská střední škola (Stř. škola) s P.Ú.,		ČÍSLO KČP:	
Tvarčkova 1191, 561 01 Ústí nad Ohří		100	
		DATUM:	
		09/2022	
ARČE: TKR - KTUJO - ULICE JAJ KOVÁŘŮ,		MĚŘÍTKO:	
		1:20, 1:500	
		FORMÁT:	
		CISLO PANE:	
MĚŘTO: sč. 2451, 1728 a 17101 v k.Ú. Ústí nad Ohří		CÍL VÝKRESU:	
		G.2	
VÝKRES: Koordinační situační výkres			