

## Městský úřad Ústí nad Orlicí stavební úřad

Č.j.:	<b>MUOU/51798/2022/SÚ/Fo</b>	Oprávněná úř. osoba:	Marta Folková
Číslo spisu:	16619/2022	Tel:	465 514 261
Spisová značka:	<b>UO-USR-FO/16619/2022</b>	E-mail:	folkova@muuo.cz
Poč. listů:	7	Datum:	9. srpna 2022
Poč. příloh:	1	Místo:	Ústí nad Orlicí
Poč. lis. př.:	1		

### Žadatel

Kabelová televize Ústí nad Orlicí, spol. s r. o., IČO 47471581, Tvardkova 1191, 562 01 Ústí nad Orlicí 1, zastoupená na základě plné moci společností Agrostav Ústí nad Orlicí, a.s., IČO 47452943, Lochmanova 1400, 562 01 Ústí nad Orlicí 1

## ÚZEMNÍ ROZHODNUTÍ VEŘEJNÁ VYHLÁŠKA

Dne 07.06.2022 podala Kabelová televize Ústí nad Orlicí, spol. s r. o., IČO 47471581, Tvardkova 1191, 562 01 Ústí nad Orlicí 1, zastoupená na základě plné moci společností Agrostav Ústí nad Orlicí, a.s., IČO 47452943, Lochmanova 1400, 562 01 Ústí nad Orlicí 1, žádost na vydání územního souhlasu o umístění stavby - **TKR-KTUO-ULICE J a J KOVÁŘŮ, ZEINEROVA a CHODSKÁ** na pozemcích poz. p. č. 1711/1 (ostatní plocha), 1728 (ostatní plocha) a 2451( ostatní plocha) v katastrálním území Ústí nad Orlicí.

Stavební úřad Městského úřadu Ústí nad Orlicí, jako stavební úřad příslušný podle § 13 odst. 1 písm. c) zákona č. 183/2006 Sb., o územním plánování a stavebním řádu (stavební zákon), v platném znění (dále jen "stavební zákon") posoudil záměr podle § 90 stavebního zákona a na základě tohoto posouzení dle § 92 odstavec 1 stavebního zákona a dále dle vyhlášky č. 503/2006 Sb., o podrobnější úpravě územního rozhodování, územního opatření a stavebního řádu, ve znění pozdějších předpisů vydává

### rozhodnutí o umístění stavby

„**TKR-KTUO-ULICE J a J KOVÁŘŮ, ZEINEROVA a CHODSKÁ**“ na pozemcích poz. p. č. 1711/1 (ostatní plocha), 1728 (ostatní plocha) a 2451(ostatní plocha) v katastrálním území Ústí nad Orlicí.

### Popis stavby:

*Stavba řeší pokládku sítě optického vedení Kabelové televize Ústí nad Orlicí. Optická vlákna budou uložena v potrubí HDPE Ø 40, 14 a 10. Celková délka výkopů bude cca 700 m. Výkop povede z části dlážděnou, asfaltovou a travnatou plochou. Výkopy budou provedeny strojně, v místě vedení jiných sítí technické infrastruktury bude způsob provedení výkopu respektovat požadavky stanovené správcem dané sítě. V místě*

příčného přechodu komunikace bude potrubí uloženo do chráničky Ø 160 mm. Po uložení sítí budou povrchy uvedeny do původního stavu. Hloubka výkopu bude 1,2 m v zeleném a asfaltovém povrchu. V dlážděném či asfaltovém chodníku postačí hloubka 0,5 m. Šířka výkopu bude 0,5 m.

**Pro umístění a provedení stavby se stanoví tyto podmínky:**

1. Stavba bude umístěna na pozemcích poz. p. č. 1711/1 (ostatní plocha), 1728 (ostatní plocha) a 2451(ostatní plocha) v katastrálním území Ústí nad Orlicí, tak jak je zakresleno v koordinačním situačním výkresu C.2, který je nedílnou součástí projektové dokumentace zpracované Bc. Matějem Motlem a ověřena Ing. Vojtěchem Zábójníkem, autorizovaným inženýrem pro pozemní stavby, statiku a dynamiku staveb, ČKAIT 0700137. Výše uvedený koordinační situační výkres je přílohou tohoto rozhodnutí. Případné změny nesmí být provedeny bez předchozího povolení stavebního úřadu. Projektant odpovídá za správnost, celistvost, úplnost a bezpečnost stavby provedené podle této dokumentace a její proveditelnost, jakož i za technickou a ekonomickou úroveň projektu, technologického zařízení včetně vlivů na životní prostředí.
2. Budou dodrženy podmínky stanovené v souhrnném vyjádření Městského úřadu Ústí nad Orlicí, odboru životního prostředí ze dne 07.04.2022 vydaném pod č. j. MUUO/28206/2022/ŽP/Vel a to zejména:
  - Při realizaci stavby je třeba respektovat podmínky ochrany dřevin před poškozováním a ničením podle § 7 odst. 1 zákona o ochraně přírody. Práce je třeba provádět v souladu s ČSN 83 9061, která řeší ochranu stromů, porostů a vegetačních ploch při stavebních pracích. (V kořenové zóně stromů nesmí být prováděny výkopy, parkováno a pojížděno stavební technikou, skladován materiál apod. Je třeba ochránit před poškozením i nadzemní části stromů.) V případě kácení stromů je třeba postupovat v souladu s ustanovením § 8 zákona a vyhláškou č. 189/2013 Sb. o ochraně dřevin a povolování jejich kácení v platném znění.
3. Jelikož se stavba nachází na území s archeologickými nálezy, je stavebník ve smyslu § 22 odst. 2 zákona č. 20/1987 Sb., o státní památkové péči, ve znění pozdějších předpisů povinen oznámit Archeologickému ústavu AV ČR, případně i oprávněné organizace svůj záměr a umožnit mu provedení záchranného archeologického výzkumu. K provedení archeologického výzkumu oprávněná organizace uzavře se stavebníkem písemnou dohodu o podmínkách archeologického výzkumu. Nejpozději 10 pracovních dní předem stavební písemně oznámí vybranému archeologickému pracovišti zahájení zemních a stavebních prací.
4. Budou dodrženy podmínky Města Ústí nad Orlicí ze dne 04.04.2022, vydané pod čj.: MUUO/28210/2022/MPO/ur:
  - Investor stavby (popřípadě jeho zástupce) osloví Město Ústí nad Orlicí k vyjádření pro účely vydání povolení ke zvláštnímu užívání komunikace dle zákona č. 13/1997 Sb., o pozemcích komunikací ve znění pozdějších předpisů (umístění inženýrských sítí a jiných nadzemních a podzemních vedení všeho druhu v silničním pozemku, na něm nebo na mostních objektech).
  - Před započítím stavebních prací na pozemkových parcelách ve vlastnictví Města Ústí nad Orlicí předloží investor stavby (popřípadě jeho zástupce) časový harmonogram prováděných prací a požádá o vyjádření k úpravě pozemkových parcel po dokončení stavebních prací.
  - Nejméně 14 dní před zahájením výkopových prací v zeleni je nutné požádat odbor správy majetku města o vydání Souhlasu se zásahem do veřejného prostranství.

5. Budou dodrženy podmínky uvedené ve vyjádření o existenci energetického zařízení společnosti ČEZ Distribuce, a. s., IČ 24729035, Teplická č. p. 874/8, 405 02 Děčín 2 vydanými dne 30.03.2022 pod značkou 0101713934 a v souhlasu s činností nebo umístěním stavby v ochranném pásmu zařízení distribuční soustavy ze dne 11.04.2022 pod značkou 1125012898.
6. Budou dodrženy podmínky stanoviska provozovatele distribuční soustavy společnosti GasNet Služby, s.r.o., IČ 27935311, Plynářská 499/1 – Zábrdovice, Brno ze dne 13.04.2022 pod značkou 5002586295.
7. Budou dodrženy podmínky stanovené ve vyjádření k průběhu podzemních vedení ve správě obchodní firmy TEPVOS, spol. s r. o., IČ 25945793, Třebovská č. p. 287, 562 03 Ústí nad Orlicí ze dne 12.05.2022 pod značkou TEP/553/2022/HL.
8. Budou dodrženy podmínky vyjádření o existenci sítě elektronických komunikací a všeobecné podmínky ochrany sítě elektronických komunikací společnosti CETIN a. s., IČ 04084063, Českomoravská 2510/19, Libeň, 190 00 Praha 9 vydanými dne 31.03.2022 pod č.j. 601096/22.
9. Budou dodrženy podmínky pro provádění stavebních prací v blízkosti vedení SEK z vyjádření o existenci sítě elektronických komunikací společnosti Kabelová televize Ústí nad Orlicí, spol. s r. o., IČ 47471581, Tvardkova 1191, 562 01 Ústí nad Orlicí ze dne ze dne 15.06.2022.
10. Budou dodrženy podmínky vyjádření o existenci podzemních sítí společnosti České Radiokomunikace a.s., IČ 24738875, Skokanská 2117/1, 169 00 Praha 6 ze dne 26.11.2021 pod značkou UPTS/OS/290973/2021.
11. Investor si zajistí vytyčení podzemních vedení přímo v terénu a dodrží podmínky správců jednotlivých sítí.
12. Po dokončení stavby požádá žadatel o vydání kolaudačního souhlasu, v souladu s §§ 119 – 122 stavebního zákona.

*Účastníci řízení podle § 27 zákona č. 500/2004 Sb., správní řád ve znění pozdějších předpisů (dále jen „správní řád“):*

- Kabelová televize Ústí nad Orlicí, spol. s r. o., IČO 47471581, Tvardkova 1191, 562 01 Ústí nad Orlicí 1.

## ODŮVODNĚNÍ

Dne 07.06.2022 podala Kabelová televize Ústí nad Orlicí, spol. s r. o., IČO 47471581, Tvardkova 1191, 562 01 Ústí nad Orlicí 1, zastoupená na základě plné moci společností Agrostav Ústí nad Orlicí, a.s., IČO 47452943, Lochmanova 1400, 562 01 Ústí nad Orlicí 1, žádost na vydání územního souhlasu o umístění stavby - **TKR-KTUO-ULICE J a J KOVÁŘŮ, ZEINEROVA a CHODSKÁ** na pozemcích poz. p. č. 1711/1 (ostatní plocha), 1728 (ostatní plocha) a 2451( ostatní plocha) v katastrálním území Ústí nad Orlicí.

Stavební úřad, vzhledem k tomu, že uvedené podání nespĺňovalo podmínky pro vydání územního souhlasu (nebyly doloženy souhlasy osob, jejichž vlastnická nebo jiná věcná práva k sousedním pozemkům nebo sousedním stavbám na nich může být umístěním stavebního záměru přímo dotčeno a záměr je umístěn ve vzdálenosti menší než 2 m), usnesením ze dne 15.06.2022 pod č.j.: MUUO/54640/2022/SÚ/Fo rozhodl o provedení územního řízení.

Uvedeným dnem bylo územní řízení zahájeno.

Stavební úřad opatřením ze dne 22.06.2022 oznámil zahájení řízení všem jemu známým účastníkům řízení a dotčeným orgánům. Oznámení o zahájení územního řízení bylo účastníkům řízení podle § 85 odst. 1 a odst. 2 písm. a) stavebního zákona a dotčeným orgánům doručeno jednotlivě a účastníkům řízení podle § 85 odst. 2 písm. b) stavebního zákona veřejnou vyhláškou, vyvěšenou po dobu 15 dnů na úřední desce Městského úřadu Ústí nad Orlicí.

Při vymezení okruhu účastníků řízení vycházel stavební úřad zejména z doložených podkladů o parcelním členění území dotčeného umístěním předmětné stavby. Okruh účastníků řízení byl vymezen podle § 85 odst.1 stavebního zákona - a) žadatel – tj. Kabelová televize Ústí nad Orlicí, spol. s r. o., IČO 47471581, Tvardkova 1191, 562 01 Ústí nad Orlicí 1, zastoupená na základě plné moci společností Agrostav Ústí nad Orlicí, a.s., IČO 47452943, Lochmanova 1400, 562 01 Ústí nad Orlicí 1; b) obec, na jejímž území má být požadovaný záměr uskutečněn – tj. Město Ústí nad Orlicí, IČ 00279676, Sychrova 16, 562 01 Ústí nad Orlicí 1 a dále dle § 85 odst. 2 stavebního zákona – a) vlastník pozemku nebo stavby, na kterých má být požadovaný záměr uskutečněn, není-li sám žadatelem, nebo ten, kdo má jiné věcné právo k tomuto pozemku nebo stavbě – tj. CETIN a.s., Českomoravská 2510/19, Libeň, 190 00 Praha 9; ČEZ Distribuce, a. s., IČO 24729035, Teplická 874/8, Děčín IV-Podmokly, 405 02 Děčín 2; GasNet Služby, s.r.o., Plynárenská 499/1, Zábřovice, 602 00 Brno 2; GasNet, s.r.o., Klíšská 940/96, Klíše, 400 01 Ústí nad Labem 1; Kabelová televize, Ústí nad Orlicí, spol. s r. o., Tvardkova 1191, 562 01 Ústí nad Orlicí 1; Město Ústí nad Orlicí, Sychrova 16, 562 01 Ústí nad Orlicí 1 a TEPVOS, spol. s r.o., Královéhradecká 1566, 562 01 Ústí nad Orlicí 1. Účastníci územního řízení dle § 85 odst. 2 písm. b) osoby, jejichž vlastnické nebo jiné věcné právo k sousedním stavbám anebo sousedním pozemkům nebo stavbám na nich může být územním rozhodnutím přímo – identifikováni označením pozemků a staveb evidovaných v katastru nemovitostí dotčených vlivem záměru st. p. č. 853, 931, 936/1, 1238, 1250, 1359, 1540, 3426, 3427, 3889, 3890 a poz. p. č. 1615/3, 1615/9, 1685/10, 1685/11, 1685/31, 1709/2, 1710, 1715/1, 1715/2, 1715/4, 1725/2, 1726/1, 1726/2, 1729/1, 1729/2, 1729/3, 1729/4, 1729/5, 1729/8, 1729/10, 1729/11, 1734/3, 1735/1, 1735/2, 1735/3, 1735/4, 1735/5, 1735/6, 1735/7, 1735/8, 1737, 1738/2, 1740/2, 1740/4, 1740/5, 1740/6, 1740/9, 1804/1 v katastrálním území Ústí nad Orlicí.

Jelikož jsou stavebnímu úřadu dobře známy poměry v území a předložená žádost poskytuje dostatečný podklad pro posouzení záměru, upustil stavební úřad ve smyslu § 87 odst. 1 zákona č. 183/2006 Sb., o územním plánování a stavebním řádu (stavební zákon), v platném znění (dále jen "stavební zákon") od ústního jednání a stanovil pro účastníky řízení a dotčené orgány lhůtu pro vyjádření do 15 dnů od doručení tohoto oznámení. Současně v oznámení uvedl, že závazná stanoviska dotčených orgánů, námítky účastníků řízení mohou být uplatněny nejpozději do této lhůty.

Stavební úřad posoudil v souladu s § 90 stavebního zákona výše uvedený záměr žadatele a došel k názoru, že je v souladu s požadavky stavebního zákona a jeho prováděcích předpisů, a to zejména s požadavky na využívání území, na veřejnou a dopravní nebo technickou infrastrukturu k možnosti a způsobu napojení nebo k podmínkám dotčených ochranných a bezpečnostních pásem. Dále stavební úřad zajistil vzájemný soulad předložených závazných stanovisek dotčených orgánů vyžadovaných zvláštními předpisy a jejich podmínky zahrnul do podmínek tohoto rozhodnutí.

Tato stavba je dále v souladu s požadavky podle stavebního zákona a jeho prováděcích předpisů. Předložená žádost obsahuje veškeré náležitosti, které upravuje § 86 stavebního zákona, § 3 vyhlášky č. 503/2006 Sb., o podrobnější úpravě územního řízení, veřejnoprávní smlouvy a územního opatření, v platném znění. Dokumentace stavby je v souladu s přílohou č. 4 k této vyhlášce, je v souladu s ustanovením vyhlášky č. 268/2009 Sb., o technických požadavcích na stavby, ve znění pozdějších předpisů, a dále je v souladu s obecnými požadavky na využívání území vyhlášky č. 501/2006 Sb., o obecných požadavcích na využívání území, v platném znění.

Žádost byla doložena dokumentací vypracovanou oprávněnou osobou, doklady, prokazujícími vlastnické nebo jiné právo provést stavbu a těmito stanovisky dotčených orgánů, správců inženýrských sítí a účastníků řízení:

- TEPVOS, spol. s r. Ústí nad Orlicí – vyjádření ze dne 12.05.2022 pod značkou TEP/553/2022/HL.
- CETIN a.s. Praha – vyjádření ze dne 31.03.2022 pod č.j. 601096/22.
- GasNet Služby, s.r.o. Brno – stanovisko ze dne 13.04.2022 pod značkou 5002586295.
- ČEZ Distribuce a.s. Děčín – sdělení ze dne 30.03.2022 pod značkou 0101713934 a vyjádření k souhlasu s činností nebo umístěním stavby v ochranném pásmu zařízení distribuční soustavy ze dne 11.04.2022 pod značkou 1125012898.
- ČEZ ITC Services a.s. Praha – sdělení ze dne 30.03.2022 pod značkou 0700530047.
- Telco Pro Services, a.s. Praha – sdělení ze dne 30.03.2022 pod značkou 0201392060.
- Kabelová televize Ústí nad Orlicí spol. s r.o. – vyjádření ze dne 15.06.2022.
- Povodí Labe, s.p., Hradec Králové stanovisko ze dne 25.04.2022 pod č.j. PLa/2022/015966.
- Městský úřad Ústí nad Orlicí, odbor životního prostředí – souhrnné vyjádření ze dne 07.04.2022 pod č.j.: MUUO/28206/2022/ŽP/Vel.
- Městský úřad Ústí nad Orlicí, odbor ŠKCP – závazné stanovisko ze dne 13.06.2022 pod č.j. MUUO/52757/2022/ŠKCP/klick.
- Městský úřad Ústí nad Orlicí, odbor dopravy, silničního hospodářství a správních agend - rozhodnutí ze dne 01.06.2022 pod č.j. MUUO/49425/2022/DSS/jg.
- Město Ústí nad Orlicí, odbor dopravy, SH a správních agend – souhlas se zvláštním užíváním ze dne 07.04.2022 pod č.j.: MUUO/30896/2022/DSS/jj
- Město Ústí nad Orlicí – vyjádření ze dne 04.04.2022 pod č.j.: MUUO/28210/2022/MPO/ur.

Do podmínek územního rozhodnutí nebyly zahrnuty ty podmínky, kde povinnost jejich plnění vyplývá přímo z platných právních předpisů a ty, které se týkají soukromoprávních vztahů účastníků.

Stavební úřad dal v souladu s ustanovením § 36 odst. 3 správního řádu účastníkům řízení možnost, aby se před vydáním rozhodnutí vyjádřili k jeho podkladům a stanovil k tomu přiměřenou lhůtu 5 dnů a zároveň upozornil, že v řízeních, ve kterých je uplatňována zásada koncentrace řízení, podle které účastníci řízení mohou uplatnit své připomínky nebo námítky pouze v předem stanovené lhůtě. Ustanovení § 36 odst. 3 správního řádu neslouží k tomu, aby se účastníci řízení mohli opětovně vyjádřit k projednávané věci a uplatnit k předmětu řízení nové námítky či připomínky.

K podkladům pro vydání rozhodnutí se nikdo z účastníků řízení nevyjádřil.

Z výše uvedených důvodů stavební úřad rozhodl tak, jak je uvedeno ve výrokové části tohoto rozhodnutí za použití ustanovení právních předpisů ve výroku uvedených.

## POUČENÍ

Proti tomuto rozhodnutí se lze odvolat ke Krajskému úřadu Pardubického kraje, odboru majetkovému a stavebního řádu, a to do 15 dnů ode dne jeho doručení podáním u zdejšího správního orgánu. Lhůta pro

podání odvolání se počítá ode dne následujícího po doručení písemného vyhotovení rozhodnutí. V případě doručování písemnosti veřejnou vyhláškou, se za den doručení považuje patnáctý den vyvěšení tohoto rozhodnutí na úřední desce správního orgánu, který je stavebním úřadem – tj. Městského úřadu Ústí nad Orlicí.

Odvolání musí mít náležitosti uvedené v § 37 odst. 2 správního řádu a musí obsahovat údaje o tom, proti kterému výroku rozhodnutí směřuje, v jakém rozsahu ho napadá a v čem je spatřován rozpor s právními předpisy nebo nesprávnost výroku nebo řízení, jež mu předcházelo. Odvolání jen proti části Odůvodnění je nepřípustné (dle § 82 odst. 1 a 2 správního řádu). Odvoláním lze napadnout výrokovou část rozhodnutí, jednotlivý výrok nebo jeho vedlejší ustanovení.

Včas podané a přípustné odvolání má dle ust. § 85 odst. 1 správního řádu odkladný účinek.

Odvolání se podává s potřebným počtem stejnopisů tak, aby jeden stejnopis zůstal správnímu orgánu a aby každý účastník dostal jeden stejnopis. Nepodá-li účastník potřebný počet stejnopisů, vyhotoví je správní orgán na náklady účastníka (dle § 82 odst. 2 správního řádu).

Rozhodnutí má podle § 93 odst. 1 stavebního zákona platnost 2 roky ode dne nabytí právní moci. Podmínky rozhodnutí o umístění stavby platí po dobu trvání stavby či zařízení, nedošlo-li z povahy věci k jejich konzumaci.

Územní rozhodnutí pozbývá platnosti, nebyla-li ve lhůtě platnosti podána úplná žádost o stavební povolení, ohlášení nebo jiné obdobné rozhodnutí podle tohoto zákona nebo zvláštních právních předpisů, nebylo-li započato s využitím území pro stanovený účel, nebo bylo-li stavební nebo jiné povolovací řízení zastaveno anebo byla-li podaná žádost zamítnuta po lhůtě platnosti územního rozhodnutí.

Územní rozhodnutí pozbývá platnosti též dnem, kdy stavební úřad obdržel sdělení žadatele, že upustil od záměru, ke kterému se rozhodnutí vztahuje. To neplatí, byla-li realizace záměru již zahájena.

Petr Marčík  
vedoucí stavebního úřadu

Marta Folková  
oprávněná úřední osoba

Toto oznámení musí být vyvěšeno okamžitě po jeho obdržení po dobu **15 dnů** (v souladu s ust. § 25 odst. 2 správního řádu) na úřední desce Městského úřadu Ústí nad Orlicí. Zároveň žádáme o vrácení tohoto dokumentu s uvedením dne vyvěšení a sejmutí, včetně razítka a podpisu.

Současně úřad uvedené obce příslušné k vyvěšení tohoto dokumentu potvrzují, že tato písemnost byla zveřejněna způsobem umožňujícím dálkový přístup (podle věty druhé § 25 odst. 2 správního řádu).

Vyvěšeno dne: ..... Sejmuto dne: .....

Razítko a podpis orgánu, který potvrzuje vyvěšení a sejmutí rozhodnutí.

**Příloha:**

- výkres situace

**Správní poplatek** podle zákona č. 634/2004 Sb., o správních poplatcích, ve znění pozdějších předpisů stanovený podle položky 17 odst. 1, písm. e) ve výši 1000,- Kč, sazebníku správních poplatků byl uhrazen dne 14.07.2022 pod VS 9181007330.

**Po nabytí právní moci žadatel obdrží** stejnopis písemného vyhotovení územního rozhodnutí opatřené doložkou právní moci s ověřenou projektovou dokumentací stavby.

**Doručí se:**

Účastníci územního řízení dle § 85 odst. 1 stavebního zákona

Žadatel (zmocněnci na doručenkou)

Agrostav Ústí nad Orlicí, a.s., Lochmanova 1400, 562 01 Ústí nad Orlicí 1, DS: PO, cr9m6bp

Obec v místě stavby (zmocněnci na doručenkou)

Město Ústí nad Orlicí, Sychrova 16, 562 01 Ústí nad Orlicí 1

Účastníci územního řízení dle § 85 odst. 2 písm. a) stavebního zákona (doporučeně, do vlastních rukou, datová schránka)

CETIN a.s., Českomoravská 2510/19, Libeň, 190 00 Praha 9, DS: PO, qa7425t

ČEZ Distribuce, a. s., Teplická 874/8, Děčín IV-Podmokly, 405 02 Děčín 2, DS: PO, v95uqfy

GasNet Služby, s.r.o., Plynárenská 499/1, Zábřovice, 602 00 Brno 2, DS: PO, jnnjys6

GasNet, s.r.o., Klíšská 940/96, Klíše, 400 01 Ústí nad Labem 1, DS: PO, rdxzhzt

Kabelová televize Ústí nad Orlicí, spol. s r. o., Tvardkova 1191, 562 01 Ústí nad Orlicí 1, DS: PO, q28es7s

Město Ústí nad Orlicí, Sychrova 16, 562 01 Ústí nad Orlicí 1, DS: OVM, bxcbwmg

TEPVOS, spol. s r.o., Královéhradecká 1566, 562 01 Ústí nad Orlicí 1, DS: PO, 5guvxxa

Účastníci územního řízení dle § 85 odst. 2 písm. b) stavebního zákona – vlastníci sousedních staveb a pozemků nebo stavbách na nich s vlastnickým nebo jiným věcným právem (veřejnou vyhláškou)


st. p. č. 853, 931, 936/1, 1238, 1250, 1359, 1540, 3426, 3427, 3889, 3890 a poz. p. č. 1615/3, 1615/9, 1685/10, 1685/11, 1685/31, 1709/2, 1710, 1715/1, 1715/2, 1715/4, 1725/2, 1726/1, 1726/2, 1729/1, 1729/2, 1729/3, 1729/4, 1729/5, 1729/8, 1729/10, 1729/11, 1734/3, 1735/1, 1735/2, 1735/3, 1735/4, 1735/5, 1735/6, 1735/7, 1735/8, 1737, 1738/2, 1740/2, 1740/4, 1740/5, 1740/6, 1740/9, 1804/1 v katastrálním území Ústí nad Orlicí

Dotčené orgány (doporučeně)




Městský úřad Ústí nad Orlicí, odbor DSH, Sychrova 16, 562 24 Ústí nad Orlicí

Městský úřad Ústí nad Orlicí, odbor ŠKT, Sychrova 16, 562 24 Ústí nad Orlicí

Městský úřad Ústí nad Orlicí, odbor ŽP, Sychrova 16, 562 24 Ústí nad Orlicí

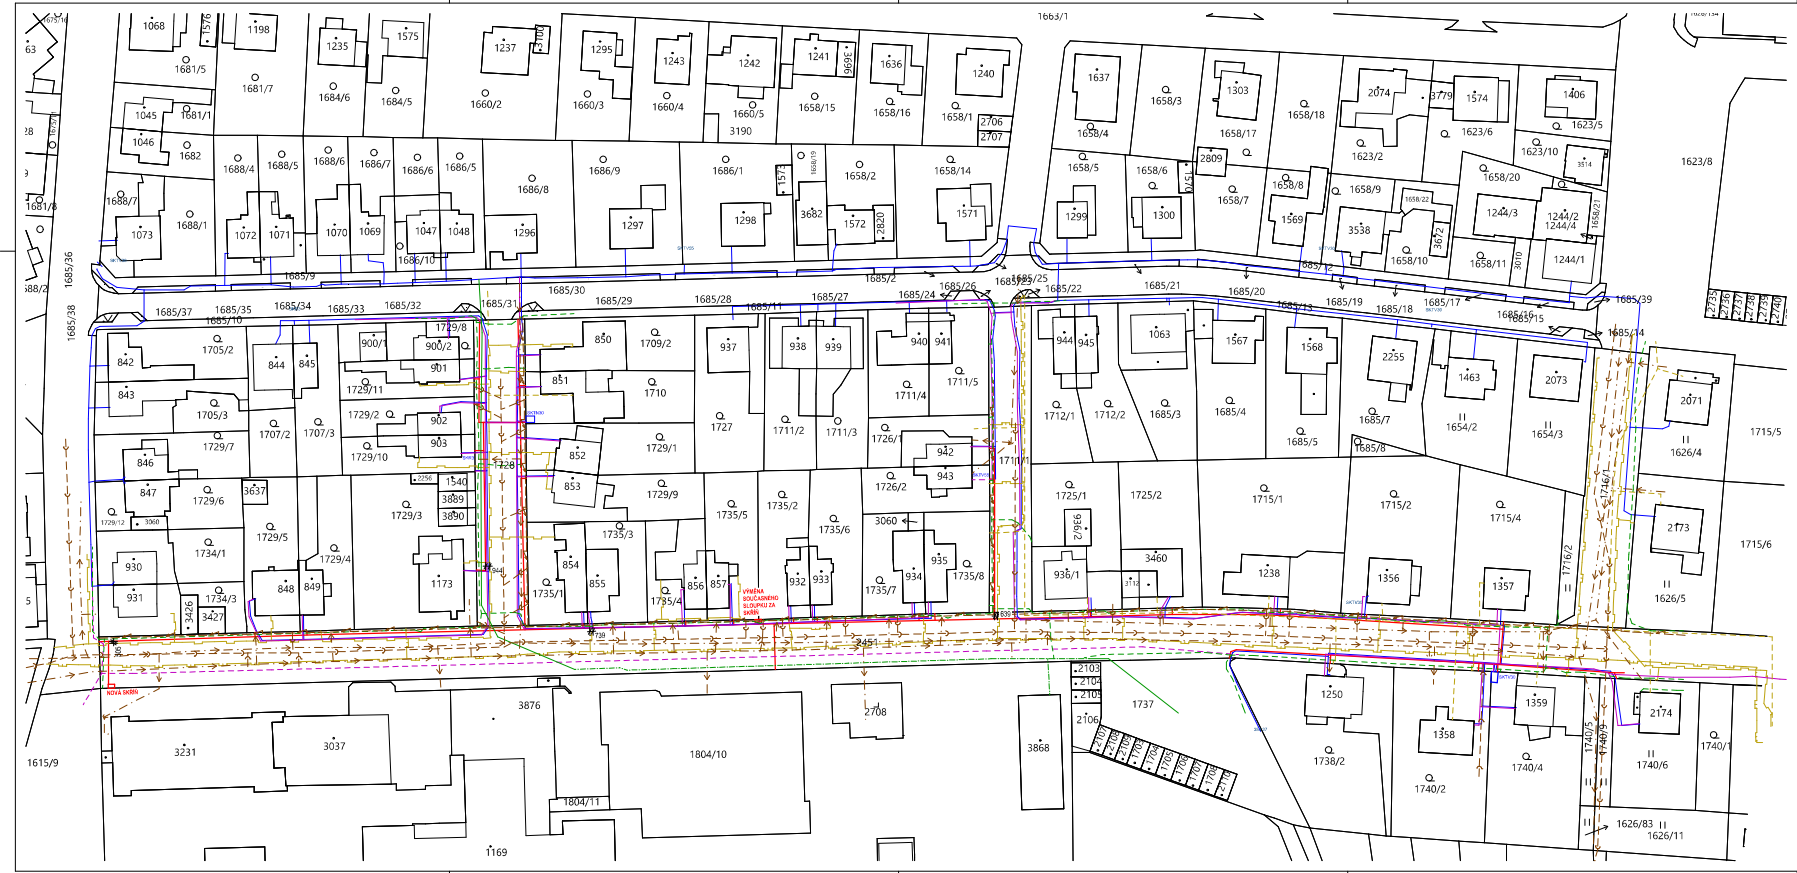

- LEGENDA STÁVAJÍCÍCH INŽENÝRSKÝCH SÍTÍ**
- ZAMĚŘENÝ PŮHEBNÍ METALIZOVANÝ KABEL (CETIN)
  - NEPROVOZOVANÉ SÍTE (CETIN)
  - POZEMNÍ VEDENÍ VN DO 35 kV (ČEZ)
  - POZEMNÍ VEDENÍ VN DO 35 kV (ČEZ)
  - SLOUBSÍ S PRODNĚNÝM VEDENÍM VN DO 35 kV (ČEZ)
  - PLYNOVOD STL (GAHNE)
  - PLYNOVOD NTL (GAHNE)
  - NEFUNKČNÍ PLYNOVOD (GAHNE)
  - VODOVOD (TEPPOB)
  - KANALIZACE (TEPPOB)
  - VEŘEJNÉ OSVĚTLENÍ (TEPPOB)
  - STÁVAJÍCÍ SÍŤ TKR (KTUJO)
- LEGENDA NOVÝCH INŽENÝRSKÝCH SÍTÍ**
- OPTICKÝ KABEL V HŘEPE 10/14 A 40 (KTUJO)

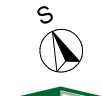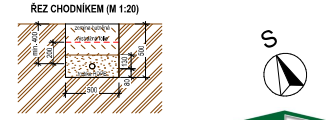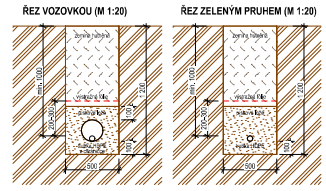

www.AGROSTAV.UJOUJZ		AGROSTAV	
ZODPOVĚDNÝ PRŮJEKTOVATEL		Ústí nad Orlicí, a. s.	
Ing. V. Zelenka		22206	
VYPRACOVAVEL		ČÍSLO ŽML	
Bc. Marek Mlýn		00	
STAVĚNÍK: Katedra inženýringu Ústí nad Orlicí, ústí nad Orlicí, Tvarčkova 1191, 561 01 Ústí nad Orlicí		ČÍSLO KČP	
		09/2022	
ARČE: TKR - KTUJO - ULICE JAJ KOVÁŘŮ, ZEMEROVA A CHODSKÁ		MĚŘÍTKO	
		1:20, 1:500	
MĚŘTO: sč. 2451, 1728 a 17101 v k.ú. Ústí nad Orlicí		FORMÁT	
		CISLO PANE	
VÝKRES: Koordinační situační výkres		ČÍSLO VÝKRESU	
		G.2	