



KUPAX0125VN2

**Krajský úřad
Pardubického kraje
ODSH - oddělení silničního hospodářství**

Číslo jednací: KrÚ 66521/2022
Spisová značka: SpKrÚ 57868/2022 ODSH OSH
Vyřizuje: Pavel Vinař
Telefon: 466026365
E-mail: pavel.vinar@pardubickykraj.cz
Datum: 17.08.2022

**Veřejná vyhláška
Opatření obecné povahy**

Krajský úřad Pardubického kraje, odbor dopravy a silničního hospodářství, jako věcně a místně příslušný orgán státní správy ve věcech provozu na pozemních komunikacích dle ustanovení § 124 odst. 4 písm. b) a ustanovení § 77 odst. 1 písm. b) a c) zákona č. 361/2000 Sb., o provozu na pozemních komunikacích a o změnách některých zákonů, ve znění pozdějších předpisů (dále jen „zákon o silničním provozu“), na základě ustanovení § 173 zákona č. 500/2004 Sb., správní řád, ve znění pozdějších předpisů (dále jen „správní řád“), po stanovisku Policie České republiky, Krajské ředitelství policie Pardubického kraje, Územní odbor Ústí nad Orlicí, Dopravní inspektorát, Ústí nad Orlicí 562 27, Tvardkova 1191, pod č. j. KRPE-62725-3/ČJ-2022-171106, ze dne 12.06.2022, na základě žádosti společnosti Chládek a Tintěra, Pardubice a.s., K Vápence 2677, ičo: 25253361, kterou zastupuje společnost LETS DS s.r.o, 5. května 1378, 516 01 Rychnov nad Kněžnou ičo: 06569030 podané dne 14.07.2022

Stanovuje

Přechodnou úpravu provozu

Na silnici I/11 Červená voda v k.ú. Bílá Voda, p.p.č. 938/1 přejezd P4184

Dopravní značení v obci Červená voda je dle přiložené situace
Stavební práce budou probíhat za úplné uzavírky komunikace č. I/11

Stavba: I/11 Červená voda v k.ú. Bílá Voda, p.p.č. 938/1 oprava přejezdu P4184

Termín přechodné úpravy:

- **Od 24.08.2022 do 26.08.2022 termín práce na silnici**

**Vše přehledně v situacích dopravního značení, které dodala společnost
LETS DS s.r.o, 5. května 1378, 516 01 Rychnov nad Kněžnou ičo: 06569030**

**Důvod přechodné úpravy:
oprava přejezdu P4184**

I/11 Červená voda v k.ú. Bílá Voda, p.p.č. 938/1

Dopravní značení provedte jako:

Přenosné svislé dopravní značení a zařízení

Velikost dopravního značení:

základní rozměrová řada

Provedení dopravního značení:

retroreflexní

Platnost úprav:

24.08.2022 do 26.08.2022

Odpovědná právnická osoba: Chládek a Tintěra, Pardubice a.s., K Vápence 2677, 530 02 Pardubice, ičo: 25253361, Radek Vandrovec tel: 606 642 987

Kontaktní osoba: Chládek a Tintěra, Pardubice a.s., K Vápence 2677, 530 02 Pardubice, ičo: 25253361, Radek Vandrovec tel: 606 642 987

Odpovědná právnická osoba za dopravní značení: LETS DS s.r.o, 5. května 1378, 516 01 Rychnov nad Kněžnou ičo: 06569030, Jiří Lorenc tel: 606 642 987

Kontaktní osoba: pan Radek Vandrovec tel: 606 642 987

Opatření obecné povahy vstupuje v platnost pátým dnem vyvěšení úřední desce

Další podmínky pro osazení přechodné úpravy provozu:

1. Dopravní značení/dopravní zařízení bude umístěno dle předložených příloh, v souladu s TP 66 a vyhl. č. 294/2015 Sb. a dle našich připomínek.
2. Dopravní značení bude umístěno tak, aby nebyly narušeny rozhledové poměry pro křižovatky v daném úseku vedení objízdne trasy.
3. Pro umístění přenosného DZ nesmí být využívány sloupky stávajícího svislého dopravního značení. Tyto mohou být využity pouze pro umístění dopravních značek IS- 11b, IS-11c a IS-11d (vyznačení objízdne trasy).
4. V dostatečném časovém předstihu bude umístěno dz. informující o nastávající uzavírce z důvodu včasného možného naplánování si změny trasy zejména nákladní dopravy.
5. Budou dodrženy podmínky stanoviska k přechodné úpravě provozu Policie České republiky, Krajské ředitelství policie Pardubického kraje, Územní odbor Ústí nad Orlicí, Dopravní inspektorát, se sídlem Ústí nad Orlicí 10, Ústí nad Orlicí pod č. j. KRPE-63677-2/ČJ-2022-171106 ze dne 18.07.2022:
 - V době provádění prací bude ve směru od Česká Třebová kolem pracovního místa snížena rychlost jízdy na 30 km/h. Mimo dobu provádění prací – mimo pracovní dobu – bude rychlost ve směru od Třebové snížena na 50 km/h. Ve směru od Ústí nad Orlicí bude zneplatněno značení B20a (70 km/h) a rychlost jízdy bude snížena na 50 km po celou dobu zvláštního užívání.
 - Na silnicích se smí užívat jen dopravních značek uvedených ve vyhlášce MDS č. 294/2015 Sb., v platném znění, kterou se provádějí pravidla silničního provozu na pozemních komunikacích a úprava a řízení provozu na pozemních komunikacích. Provedení dopravních značek včetně odstínů barev, materiálů a rozměrů musí odpovídat ČSN EN 12899 - Stálé svislé dopravní značení.
 - Svislé přechodné dopravní značení - přenosné dopravní značky - budou umístěny na červenobíle pruhoovaných sloupcích. Červené a bílé pruhy mají šířku 100 - 200 mm a musí být osazeny s dostatečnou stabilitou. Přenosné dopravní značky musí být vždy v reflexním provedení. Budou dodrženy rozměry a provedení dle ČSN EN 12899-1 " Dopravní značky na pozemních komunikacích". Spodní okraj přenosné dopravní značky bude min. 0,6 m nad silnicí. Jako závaznou lze užit publikaci: TP 66/2015 'Zásady pro označování pracovních míst na pozemních komunikacích", které byly schváleny Ministerstvem dopravy čj. 21/2015-120-TN/I ze dne 12. března 2015 s účinností od 1. dubna 2015.
 - Přechodné dopravní značení musí být udržované pravidelným čištěním a obnovou v náležitém stavu, aby byla zajištěna jeho funkce k zabezpečení jeho včasné viditelnosti a správné čitelnosti. Dále musí být zabezpečené proti deformaci, pootočení a posunutí.
6. Přenosné dopravní značení a dopravní zařízení bude umístěno dle přiložených příloh a podmínek stanovení přechodné úpravy provozu, odbornou firmou.
7. Přechodné dopravní značení musí být udržováno pravidelným čištěním a obnovou v náležitém stavu, aby byla zajištěna jejich funkce k zabezpečení jejich včasné viditelnosti a správné čitelnosti. Dále musí být zabezpečeny proti deformaci, pootočení a posunutí.
8. Ze strany zhotovitele během provádění prací nesmí dojít k ohrožení bezpečnosti silničního provozu a bude dbáno o neporušenost a úplnost dopravního značení.

9. Dopravní značky a zařízení musí být pro účastníky provozu viditelné z dostatečné vzdálenosti, v obci nejméně 50 m, mimo obec 100 m.
10. Po dokončení prací bude dopravní značení neprodleně odstraněno.
11. Informovanost o dopravně inženýrském opatření doporučujeme zveřejnit prostřednictvím hromadných sdělovacích prostředků v dostatečném předstihu.
12. Dopravní značení a dopravní zařízení bude v souladu s ustanovením § 78 zákona o silničním provozu umístěno pouze po dobu trvání důvodu, a to na dobu nezbytně nutnou.
13. Toto stanovení přechodné úpravy silničního provozu musí být na místě předloženo kontrolním orgánům.
14. Odpovědnou právnickou osobou LETS DZ s.r.o., 5. května 1378, 516 01 Rychnov nad Kněžnou, ičo: 06569030 Jiří Lorenc tel: 606 642 987
15. Krajský úřad Pardubického kraje, odbor dopravy a silničního hospodářství, si vyhrazuje právo toto stanovení změnit nebo doplnit pokud si to bude vyžadovat veřejný zájem.

Účastníci řízení, dle § 25 odst. 1a správního řádu:

Chládek a Tintěra, Pardubice a.s., K Vápence 2677, ičo: 25253361, kterou zastupuje společnost LETS DS s.r.o, 5. května 1378, 516 01 Rychnov nad Kněžnou ičo: 06569030

Odůvodnění:

Dne 14.07.2022 podala společnost Chládek a Tintěra, Pardubice a.s., K Vápence 2677, ičo: 25253361, kterou zastupuje společnost LETS DS s.r.o, 5. května 1378, 516 01 Rychnov nad Kněžnou ičo: 06569030 na Krajský úřad Pardubického kraje, odbor dopravy a silničního hospodářství žádost o stanovení přechodné úpravy provozu na silnici I. třídy č. 11 z důvodu realizace stavby **I/11 Červená voda v k.ú. Bílá Voda, p.p.č. 938/1 oprava přejezdu P4184**

K žádosti bylo vydáno písemné stanovisko příslušného orgánu policie - Připomínky Policie České republiky, Policie České republiky, Územní odbor Ústí nad Orlicí, Dopravní inspektorát, Ústí nad Orlicí 562 27, Tvardkova 1191, pod č. j. KRPE-63677-2/ČJ-2022-171106 ze dne 18.07.2022 k přechodné úpravě provozu. Podmínky byly převzaty do tohoto opatření obecné povahy. Žadatel zajistí jejich splnění.

Dopravní značení bude provedeno a umístěno dle "Zásad pro dopravní značení na pozemních komunikacích" (TP 65), „Zásad pro označování pracovních míst“ (TP66), "Zásad pro orientační dopravní značení na pozemních komunikacích" (TP 100), "Zásad pro informačně orientační značení na pozemních komunikacích (TP 117), "Zásad pro vodorovné dopravní značení na pozemních komunikacích (TP 133), ČSN EN 1436+A1 a ČSN EN 12899-1. Užití dopravní značení bude schváleno pro užití na pozemních komunikacích.

Správní orgán žádost posoudil dle platné právní úpravy a vydal stanovení přechodné úpravy provozu formou opatření obecné povahy veřejnou vyhláškou.

Podle ustanovení § 77 odst. 5 zákona o silničním provozu správní orgán návrh opatření obecné povahy nedoručuje a nevyzývá dotčené osoby k podání připomínek nebo námitek.

Poučení:

Proti opatření obecné povahy v souladu s ustanovením § 173 odst. 2 správního řádu, nelze podat opravný prostředek.

Otisk úředního razítka

Ing. Ladislav Umbraun
vedoucí odboru dopravy
a silničního hospodářství

Toto opatření obecné povahy musí být vyvěšeno po dobu 15 ti dnů na úřední desce orgánu, který písemnost doručuje a zveřejněno způsobem umožňujícím dálkový přístup. Vývěsní lhůta začíná den následující po dni vyvěšení, sejmutí vyhlášky je možné následující pracovní den po posledním dni vývěsní lhůty. Po uplynutí lhůty jej potvrzené vraťte zpět Krajskému úřadu Pardubického kraje, odbor dopravy a silničního hospodářství.

Vyvěšeno dne:

Sejmuto dne.....

.....
Razítko, podpis oprávněné osoby potvrzující vyvěšení a sejmutí na úřední desce.

Právní účinky doručení má výhradně doručení veřejnou vyhláškou prostřednictvím úřední desky Krajského úřadu Pardubického kraje.

Vyvěšení na úředních deskách:

Město Štítý, nám. Míru 55, 789 91 Štítý, ičo: 00303453

Obec Horní Heřmanice, Horní Heřmanice 91, 561 33 Horní Heřmanice, ičo: 00278904, ids: 2s9a4pw

Město Lanškroun, nám. J. M. Marků 12, 563 01 Lanškroun, ičo: 00279102, ids: 27tbq25

Obec Rudoltice, Rudoltice 95, 561 25 Rudoltice, ičo: 00279421

Obec Třebovice, Třebovice 238, 561 24 Třebovice, ičo: 00279650

Město Česká Třebová, Staré náměstí 78, 560 02 Česká Třebová 2, ičo: 00278653

Město Ústí nad Orlicí, Sychrova ulice 16, 562 24 Ústí nad Orlicí, ids: bxcbwmg

Obec České Libchavy, České Libchavy 210, 561 14 České Libchavy, ičo: 00278670, ids: ddga4jf

Město Jablonné nad Orlicí, Náměstí 5. května 4, 561 64 Jablonné nad Orlicí, ičo: 00278963, ids: m5kb6ds

Město Žamberk, Masarykovo náměstí 166, 564 01 Žamberk, ičo: 00279846 ids: ia9b3gu

Obecní úřad Horní Čermná, Horní Čermná 1, 561 56 Horní Čermná, DS: y6ebmyv

Obecní úřad, Verměřovice 14, 561 52 Verměřovice, DS: b4pa3ks

Příloha:

situace dopravního značení

Obdrží:

Chládek a Tintěra, Pardubice a.s., K Vápence 2677, ičo: 25253361, kterou zastupuje společnost LETS DS s.r.o, 5. května 1378, 516 01 Rychnov nad Kněžnou ičo: 06569030

Správa a údržba silnic Pardubického kraje, IDDS: ffhk8fq, sídlo: Doubravice č.p. 98, 533 53 Pardubice 19

Ředitelství silnic a dálnic ČR, Správa Pardubice Hlaváčova 902, 530 02 Pardubice

Město Štítý, nám. Míru 55, 789 91 Štítý, ičo: 00303453

Obec Horní Heřmanice, Horní Heřmanice 91, 561 33 Horní Heřmanice, ičo: 00278904, ids: 2s9a4pw

Město Lanškroun, nám. J. M. Marků 12, 563 01 Lanškroun, ičo: 00279102, ids: 27tbq25

Obec Rudoltice, Rudoltice 95, 561 25 Rudoltice, ičo: 00279421

Obec Třebovice, Třebovice 238, 561 24 Třebovice, ičo: 00279650

Město Česká Třebová, Staré náměstí 78, 560 02 Česká Třebová 2, ičo: 00278653

Město Ústí nad Orlicí, Sychrova ulice 16, 562 24 Ústí nad Orlicí, ids: bxcbwmg

Obec České Libchavy, České Libchavy 210, 561 14 České Libchavy, ičo: 00278670, ids: ddga4jf

Město Jablonné nad Orlicí, Náměstí 5. května 4, 561 64 Jablonné nad Orlicí, ičo: 00278963, ids: m5kb6ds


Město Žamberk, Masarykovo náměstí 166, 564 01 Žamberk, ičo: 00279846 ids: ia9b3gu

Obecní úřad Horní Čermná, Horní Čermná 1, 561 56 Horní Čermná, DS: y6ebmyv
Obecní úřad, Verměřovice 14, 561 52 Verměřovice, DS: b4pa3ks

Dotčené orgány:

Policie České Republiky Krajské ředitelství policie pardubického kraje Územní odbor Ústí nad Orlicí
Dopravní inspektorát, Tvardkova 1191, Ústí nad Orlicí 562 27

24. - 26. 08. 2022

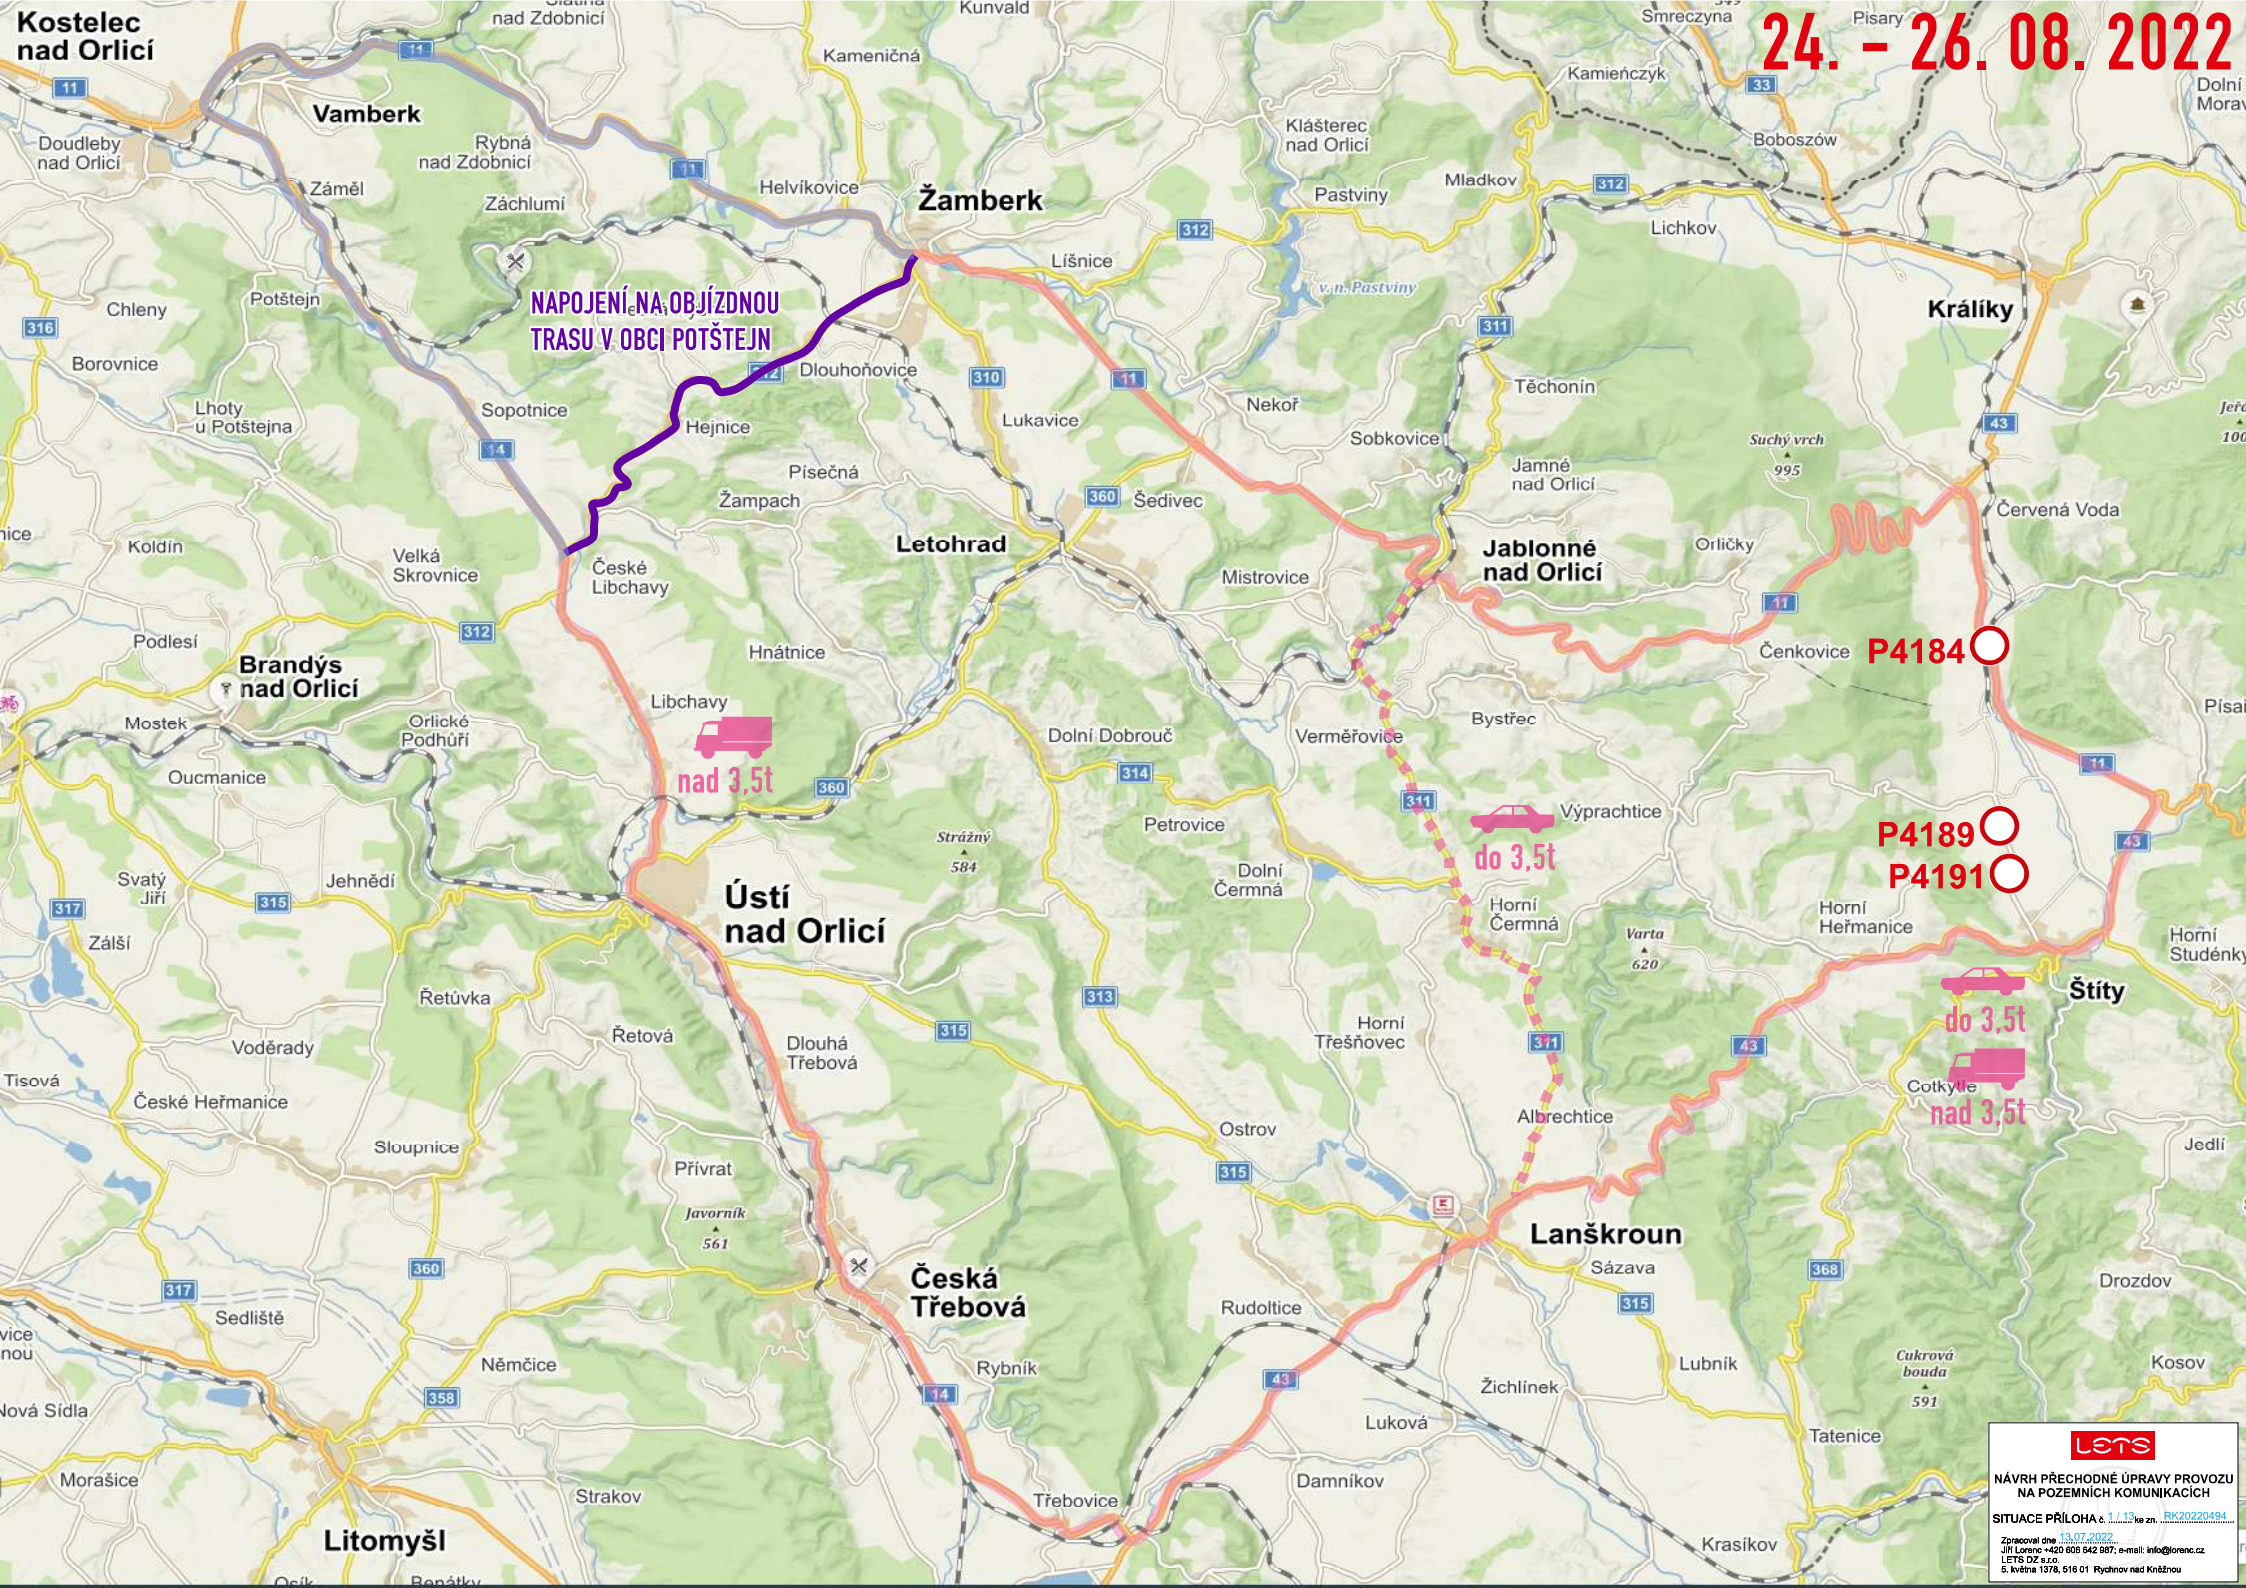

NAPOJENÍ NA OBJÍZDNOU
TRASU V OBCI POTŠTEJN

nad 3,5t

do 3,5t

P4184

P4189
P4191

do 3,5t


nad 3,5t



NÁVRH PŘECHODNÉ ÚPRAVY PROVOZU
NA POZEMNÍCH KOMUNIKACÍCH

SITUACE PŘÍLOHA č. 1.13 ze zn. ...

Zpracováno dne 13.07.2022
Jiří Lorenc +420 606 642 987; e-mail: info@lorenc.cz
LETS DZ s.r.o.
S. Břevna 1376, 518 01 Rychnov nad Kněžnou

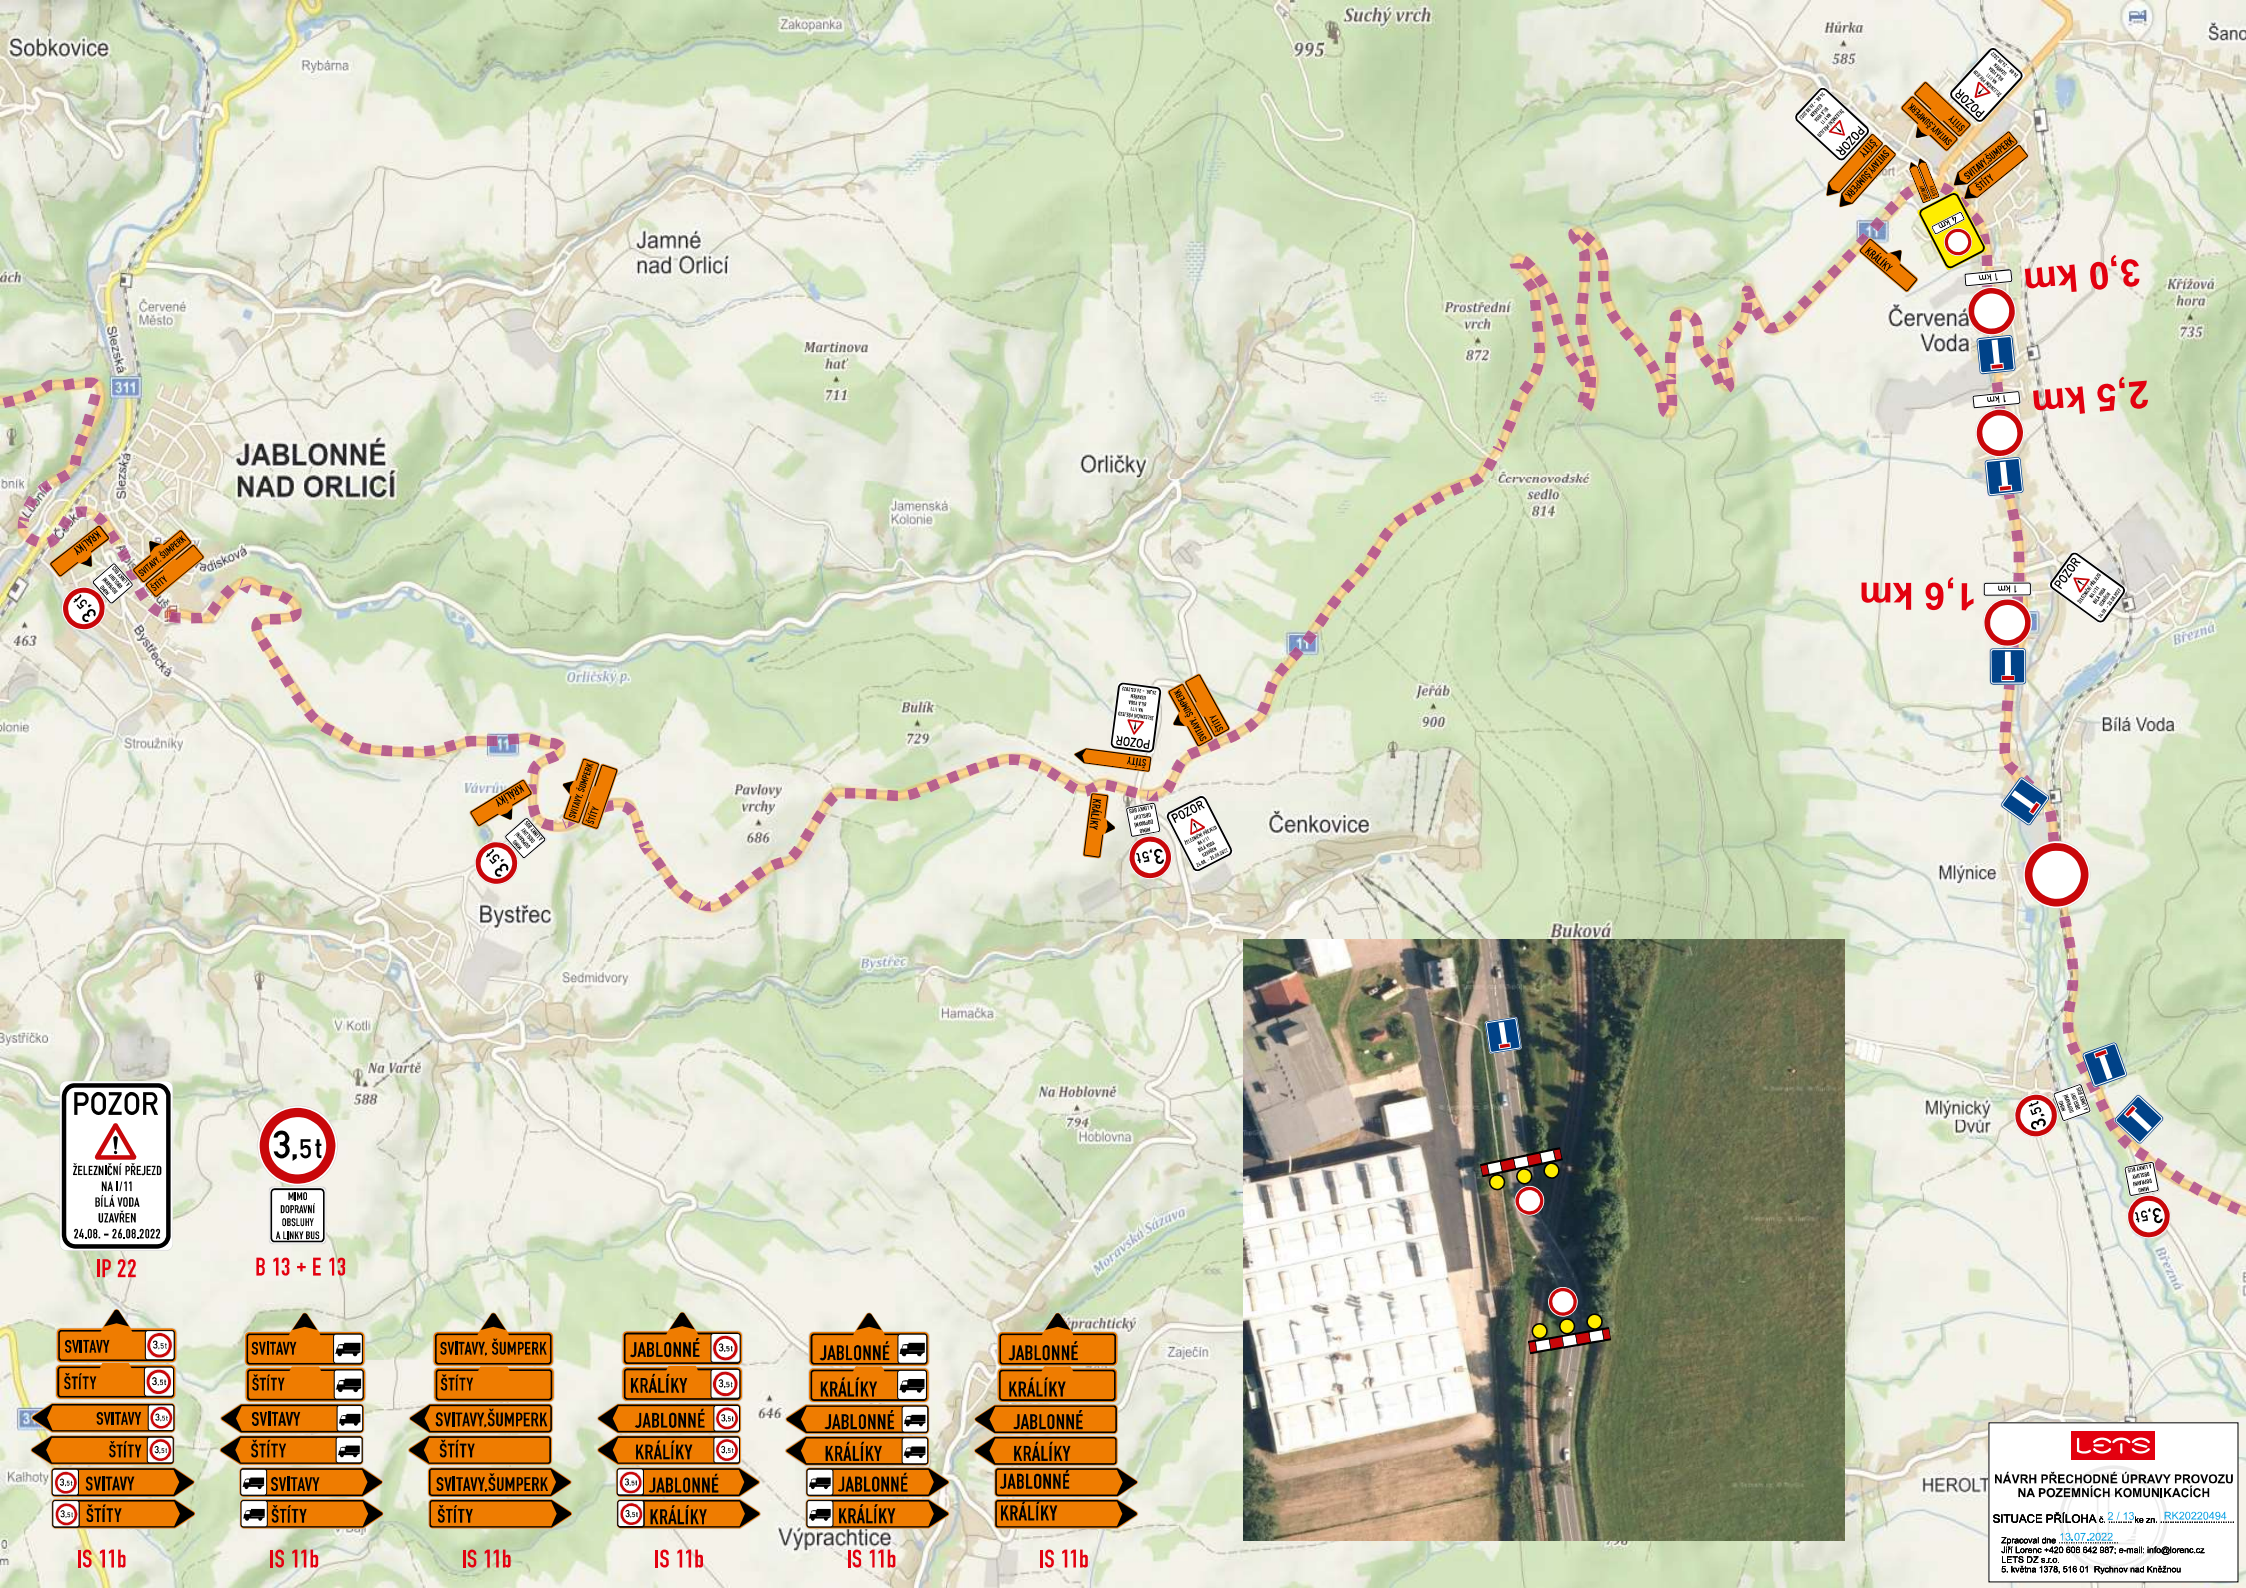

POZOR
 ŽELEZNIČNÍ PŘEJÍZD
 NA I/11
 BÍLÁ VODA
 UZAVŘEN
 24.08. - 26.08.2022

3,5t
 MIMO
 DOPRAVNÍ
 OBLASTI
 A LINKY BUS

- | | | | | | |
|--|--|--|--|--|--|
| | | | | | |
| | | | | | |
| | | | | | |
| | | | | | |
| | | | | | |
| | | | | | |

IS 11b IS 11b IS 11b IS 11b IS 11b IS 11b

3,0 km

2,5 km

1,6 km



POZOR
ŽELEZNIČNÍ PŘEJEZD
NA I/11
BÍLÁ VODA
UZAVŘEN
24.08. - 26.08.2022


IP 22



IS 11a



IS 11a

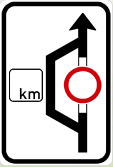

IS 11a

- SVITAVY, ŠUMPERK
- ŠTÍTY
- SVITAVY, ŠUMPERK
- ŠTÍTY
- SVITAVY, ŠUMPERK
- ŠTÍTY

IS 11b

- JABLONNÉ
- KRÁLÍKY
- JABLONNÉ
- KRÁLÍKY
- JABLONNÉ
- KRÁLÍKY

IS 11b

3,5t

MIMO
DOPRAVNÍ
OBSLUHY
A LINKY BUS

B 13 + E 13

lets
NÁVRH PŘECHODNÉ ÚPRAVY PROVOZU
NA POZEMNÍCH KOMUNIKACÍCH
SITUACE PŘÍLOHA č. 3.1.13 ke zn. ...RK.2022.20494...
Zpracováno dne 13.07.2022
Jiří Lorenc +420 606 842 987; e-mail: info@lorenc.cz
LETS DZ s.r.o.
5. květen 1876, 518 01 Rychnov nad Kněžnou



MIMO
DOPRAVNÍ
OBSLUHU
A LINKY BUS


B 13 + E 13

POZOR




ŽELEZNIČNÍ PŘEJEZD
NA 1/11
BÍLÁ VODA
UZAVŘEN
24.08. - 26.08.2022

IP 22

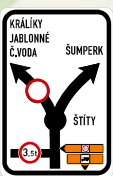


IS 11a

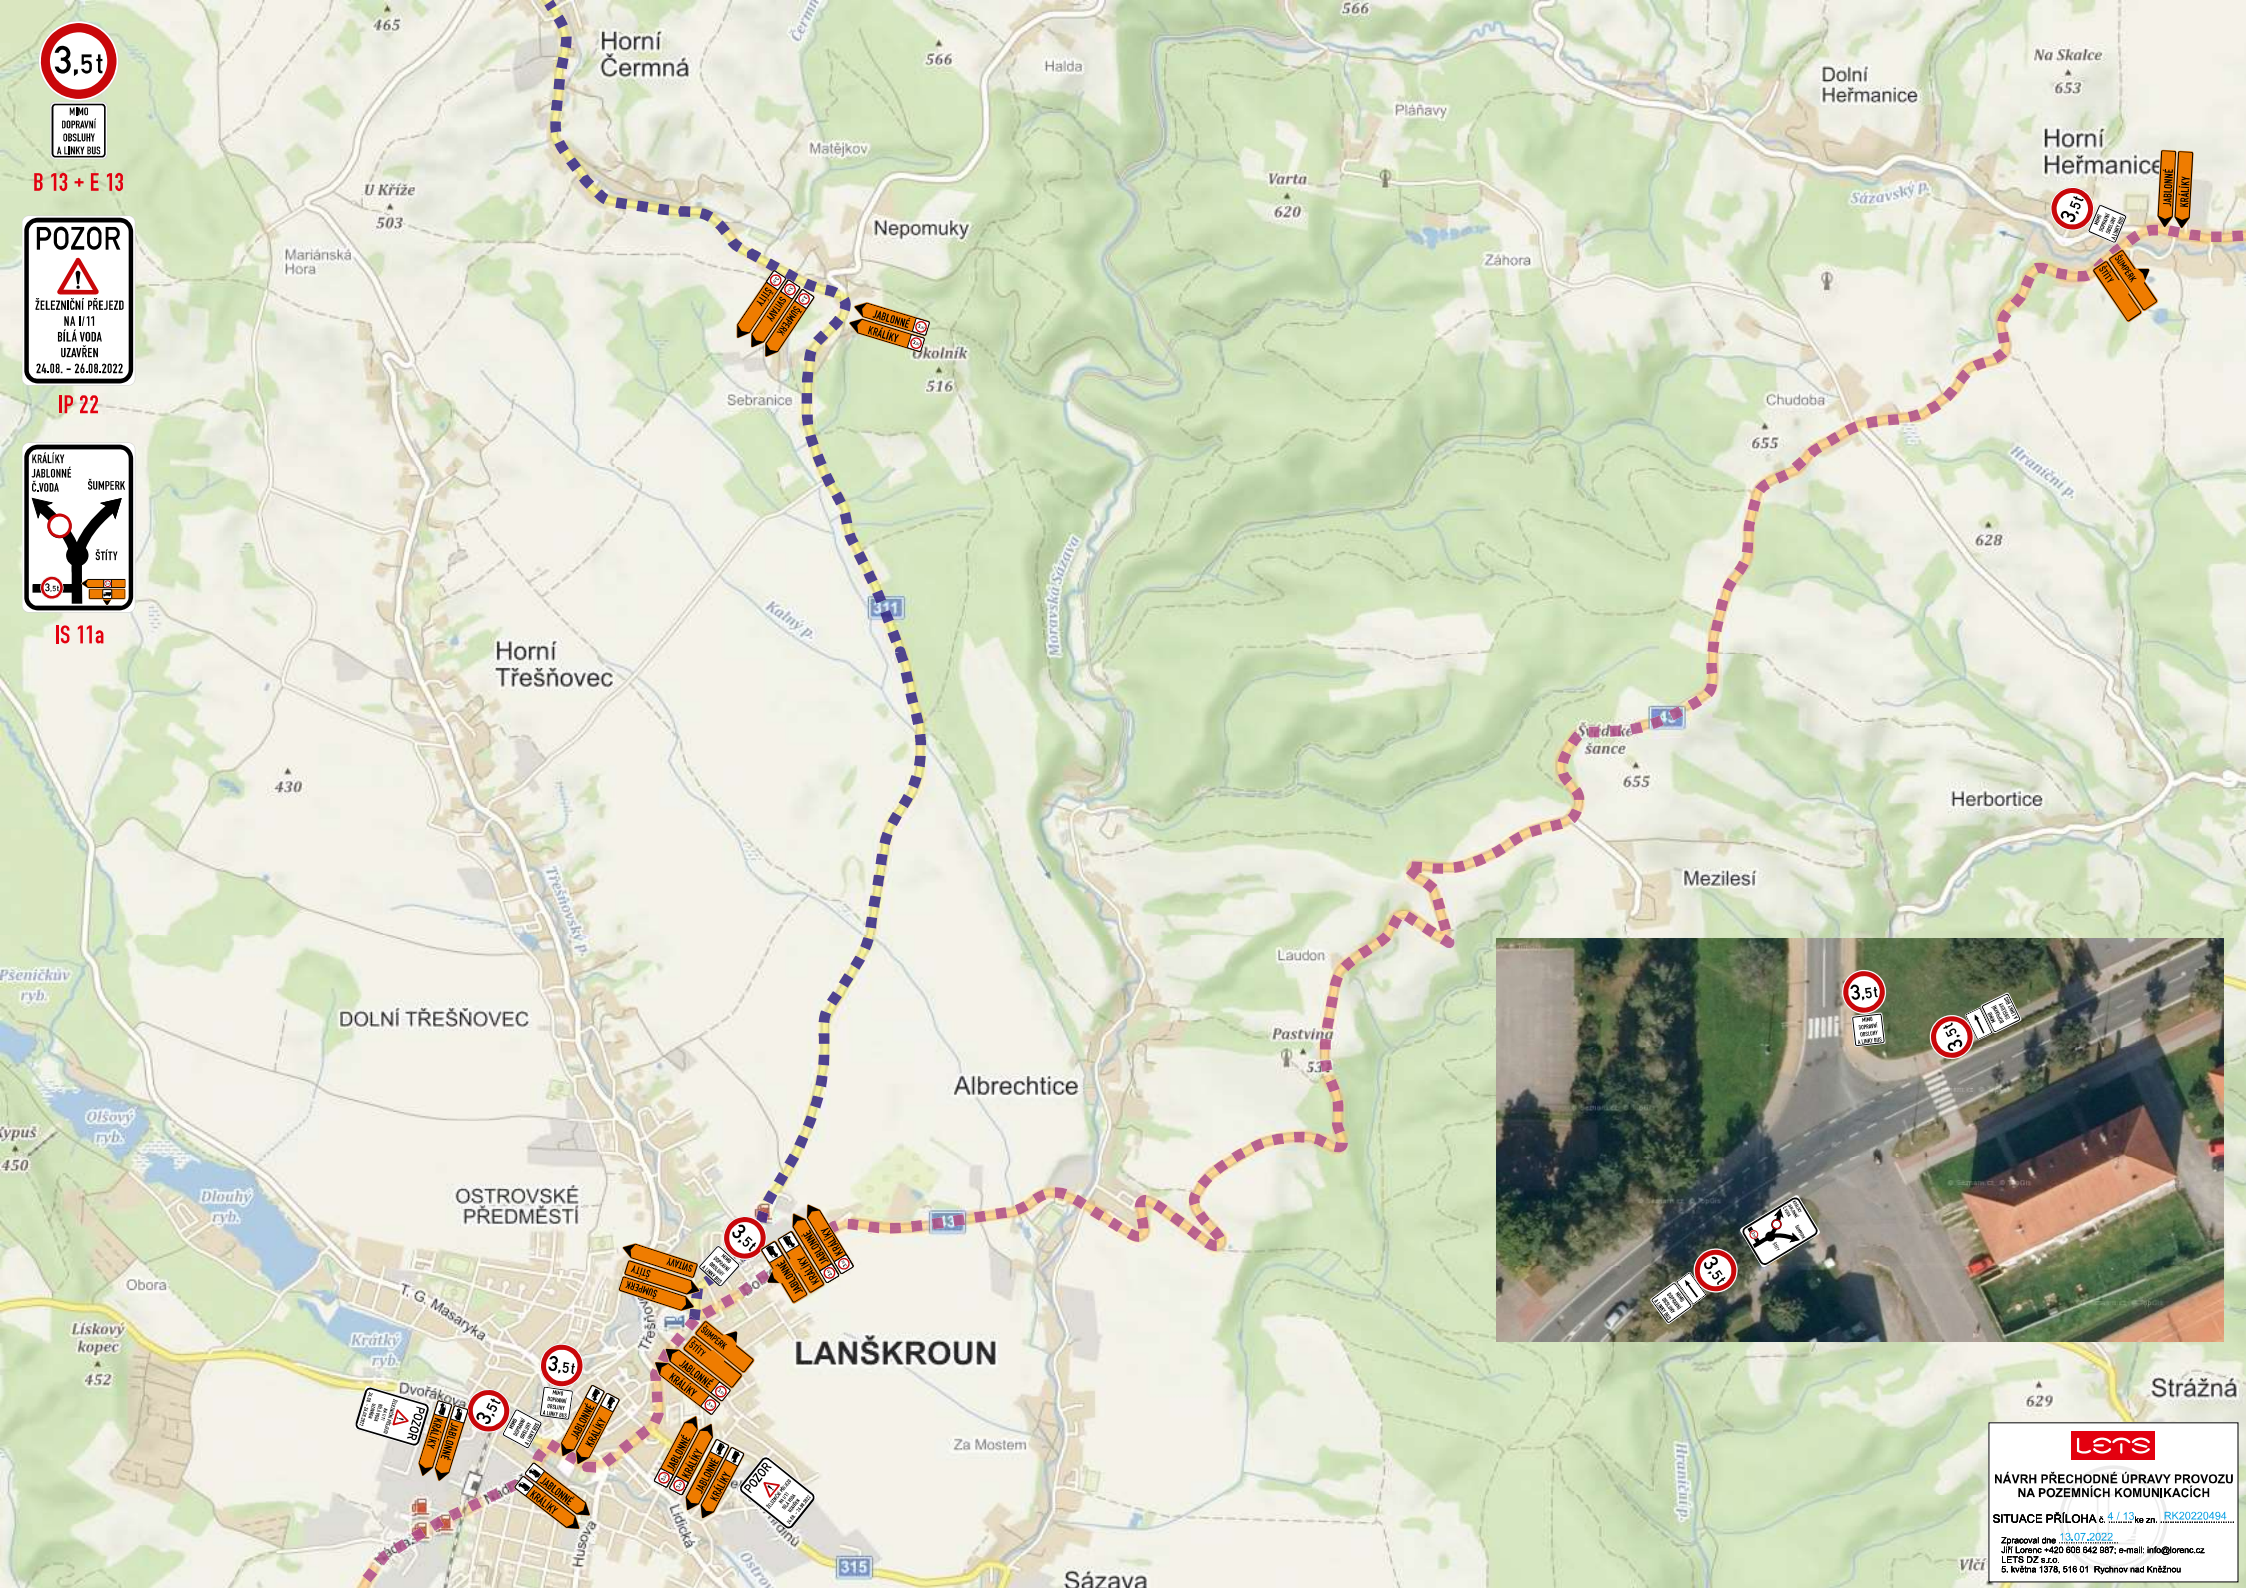

NÁVRH PŘECHODNÉ ÚPRAVY PROVOZU
NA POZEMNÍCH KOMUNIKACÍCH

SITUACE PŘÍLOHA č. 4.13 ke zn. RK2022/0434

Zpracováno dne 13.07.2022
Jiří Lorenc +420 606 842 987; e-mail: info@lorenc.cz
LET'S DZ s.r.o.
6. května 187A, 518 01 Rychnov nad Kněžnou

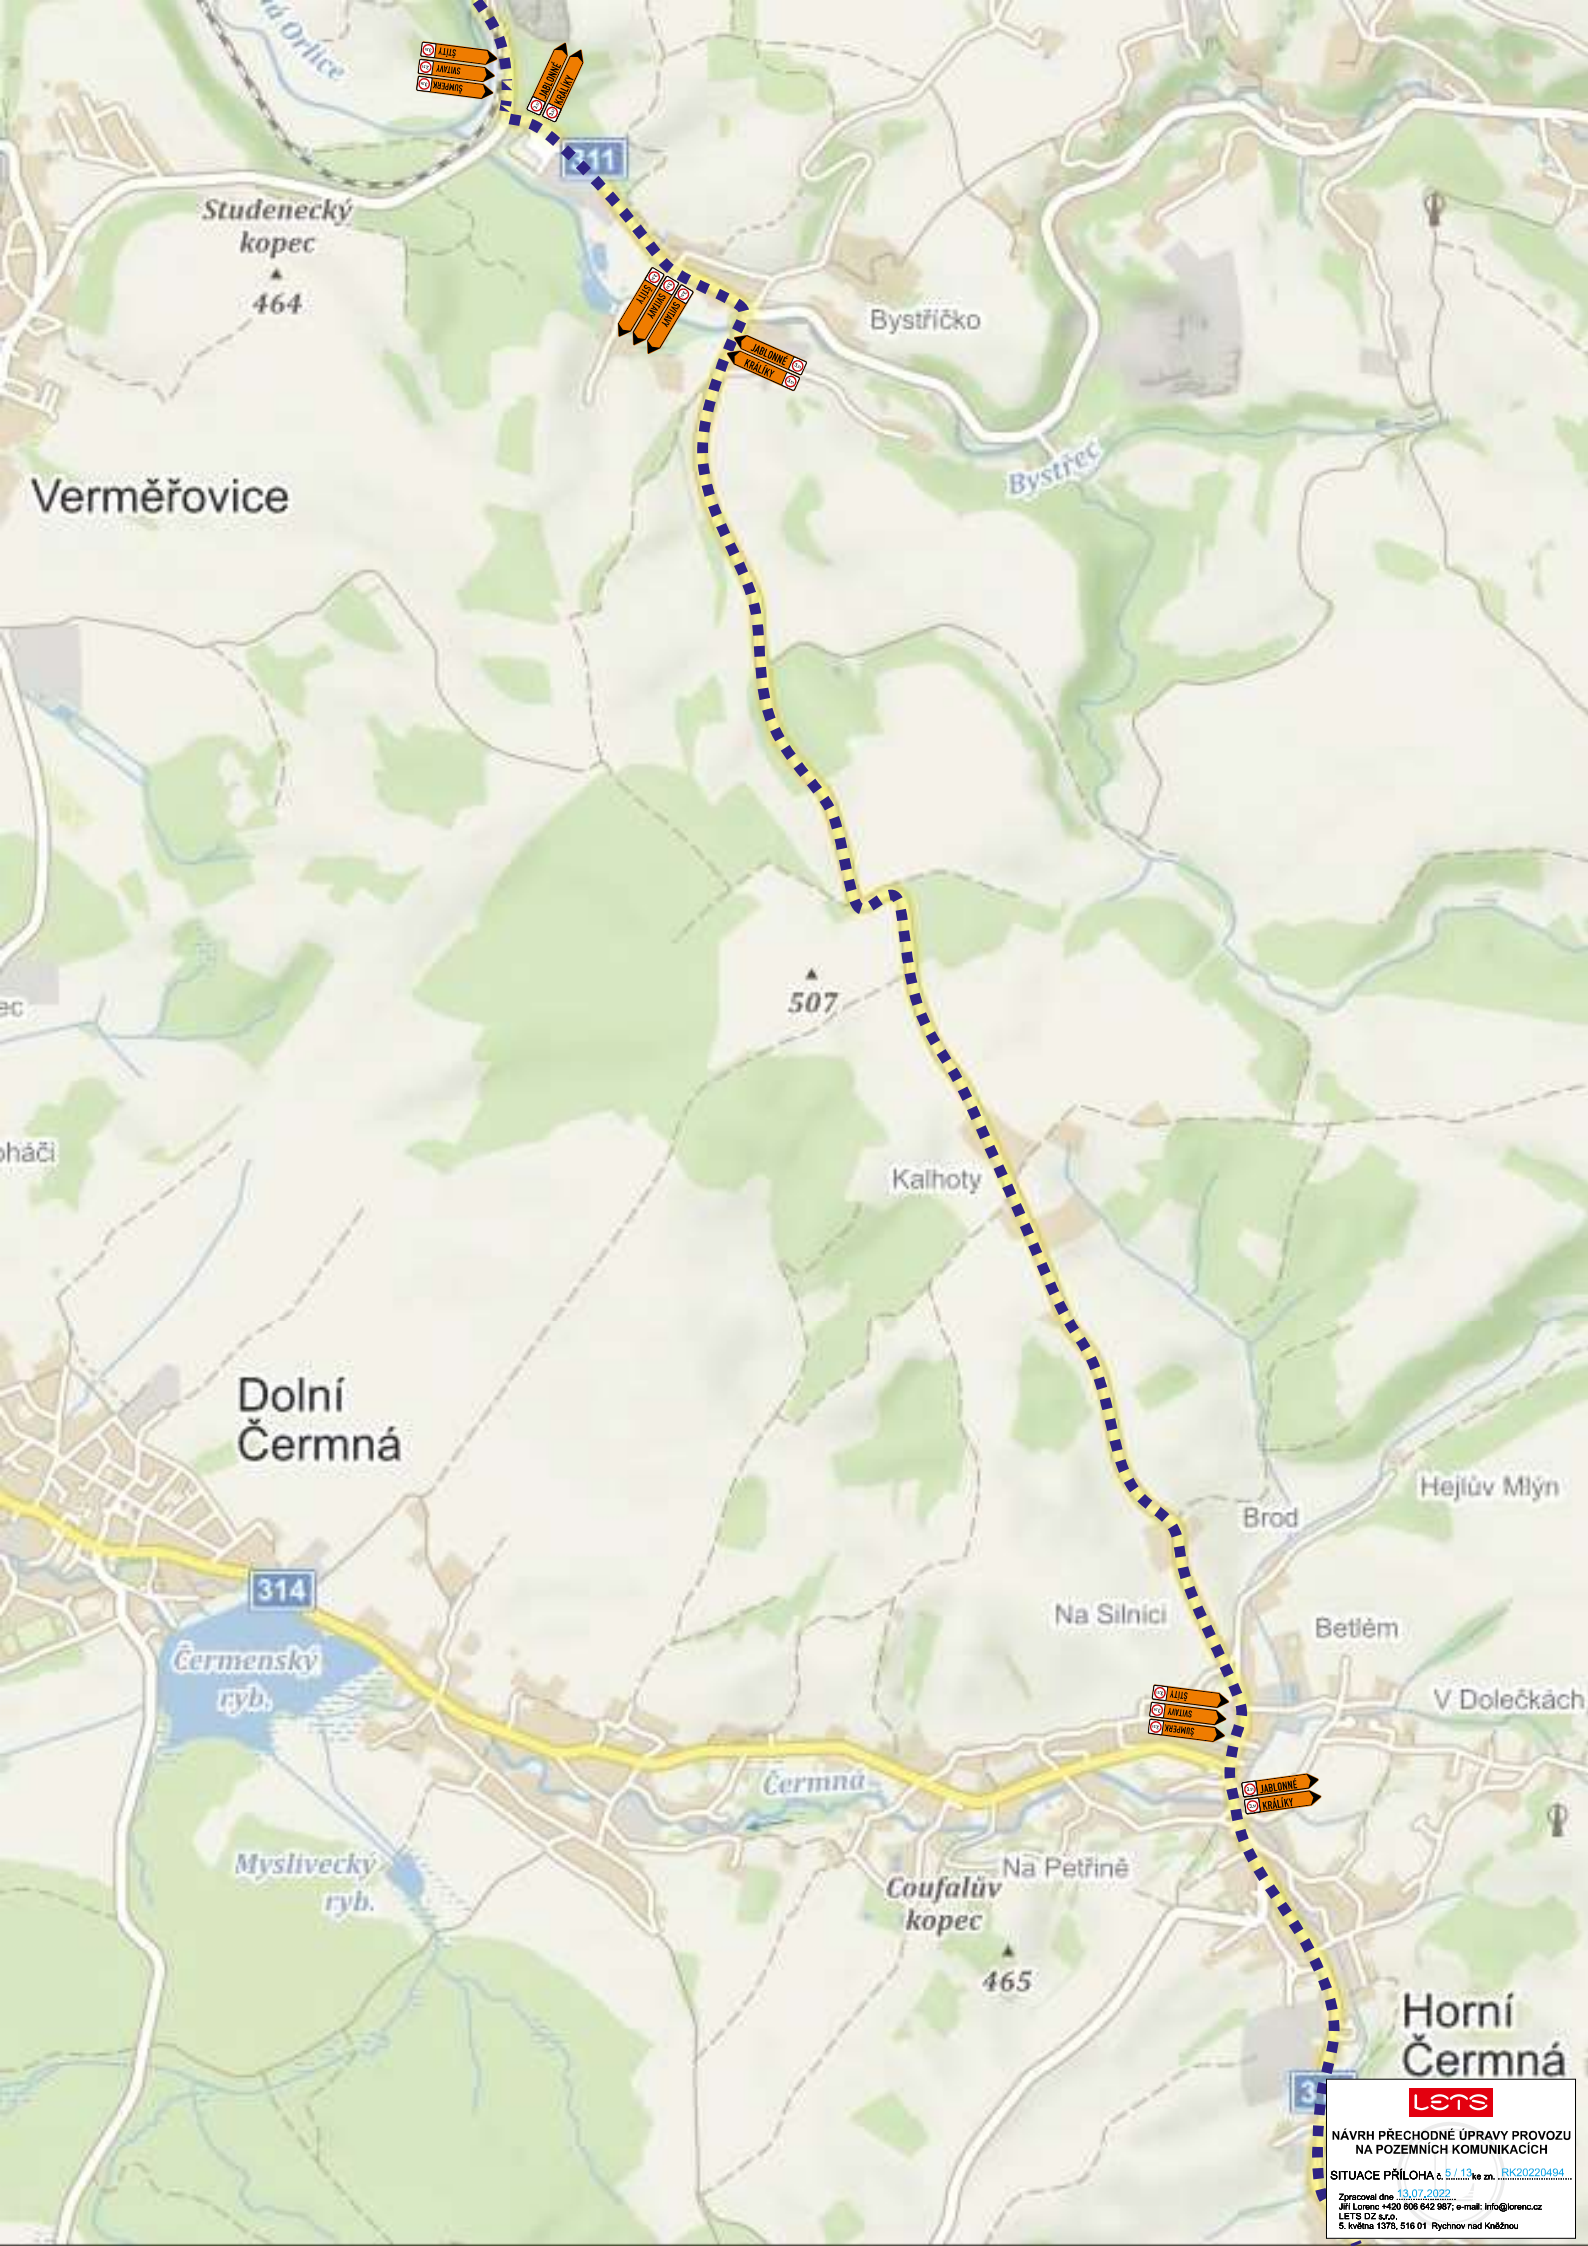

Studenecký kopec
▲ 464

Verměřovice

Bystřičko

Bystřec

▲ 507

Kalhoty

Dolní Čermná

314

Čermenský ryb.

Myslivecký ryb.

Čermná

Coufalův kopec

▲ 465

Na Petřině


Horní Čermná

Lens

NÁVRH PŘECHODNÉ ÚPRAVY PROVOZU
NA POZEMNÍCH KOMUNIKACÍCH

SITUACE PŘÍLOHA č. 5 / 13, RK20220494

Zpracoval dne 13.07.2022
Jiří Lorenc +420 608 642 987; e-mail: info@lorenc.cz
LET'S DZ s.r.o.
S. Ivěna 1376, 516 01 Pouchov nad Kozáňnou

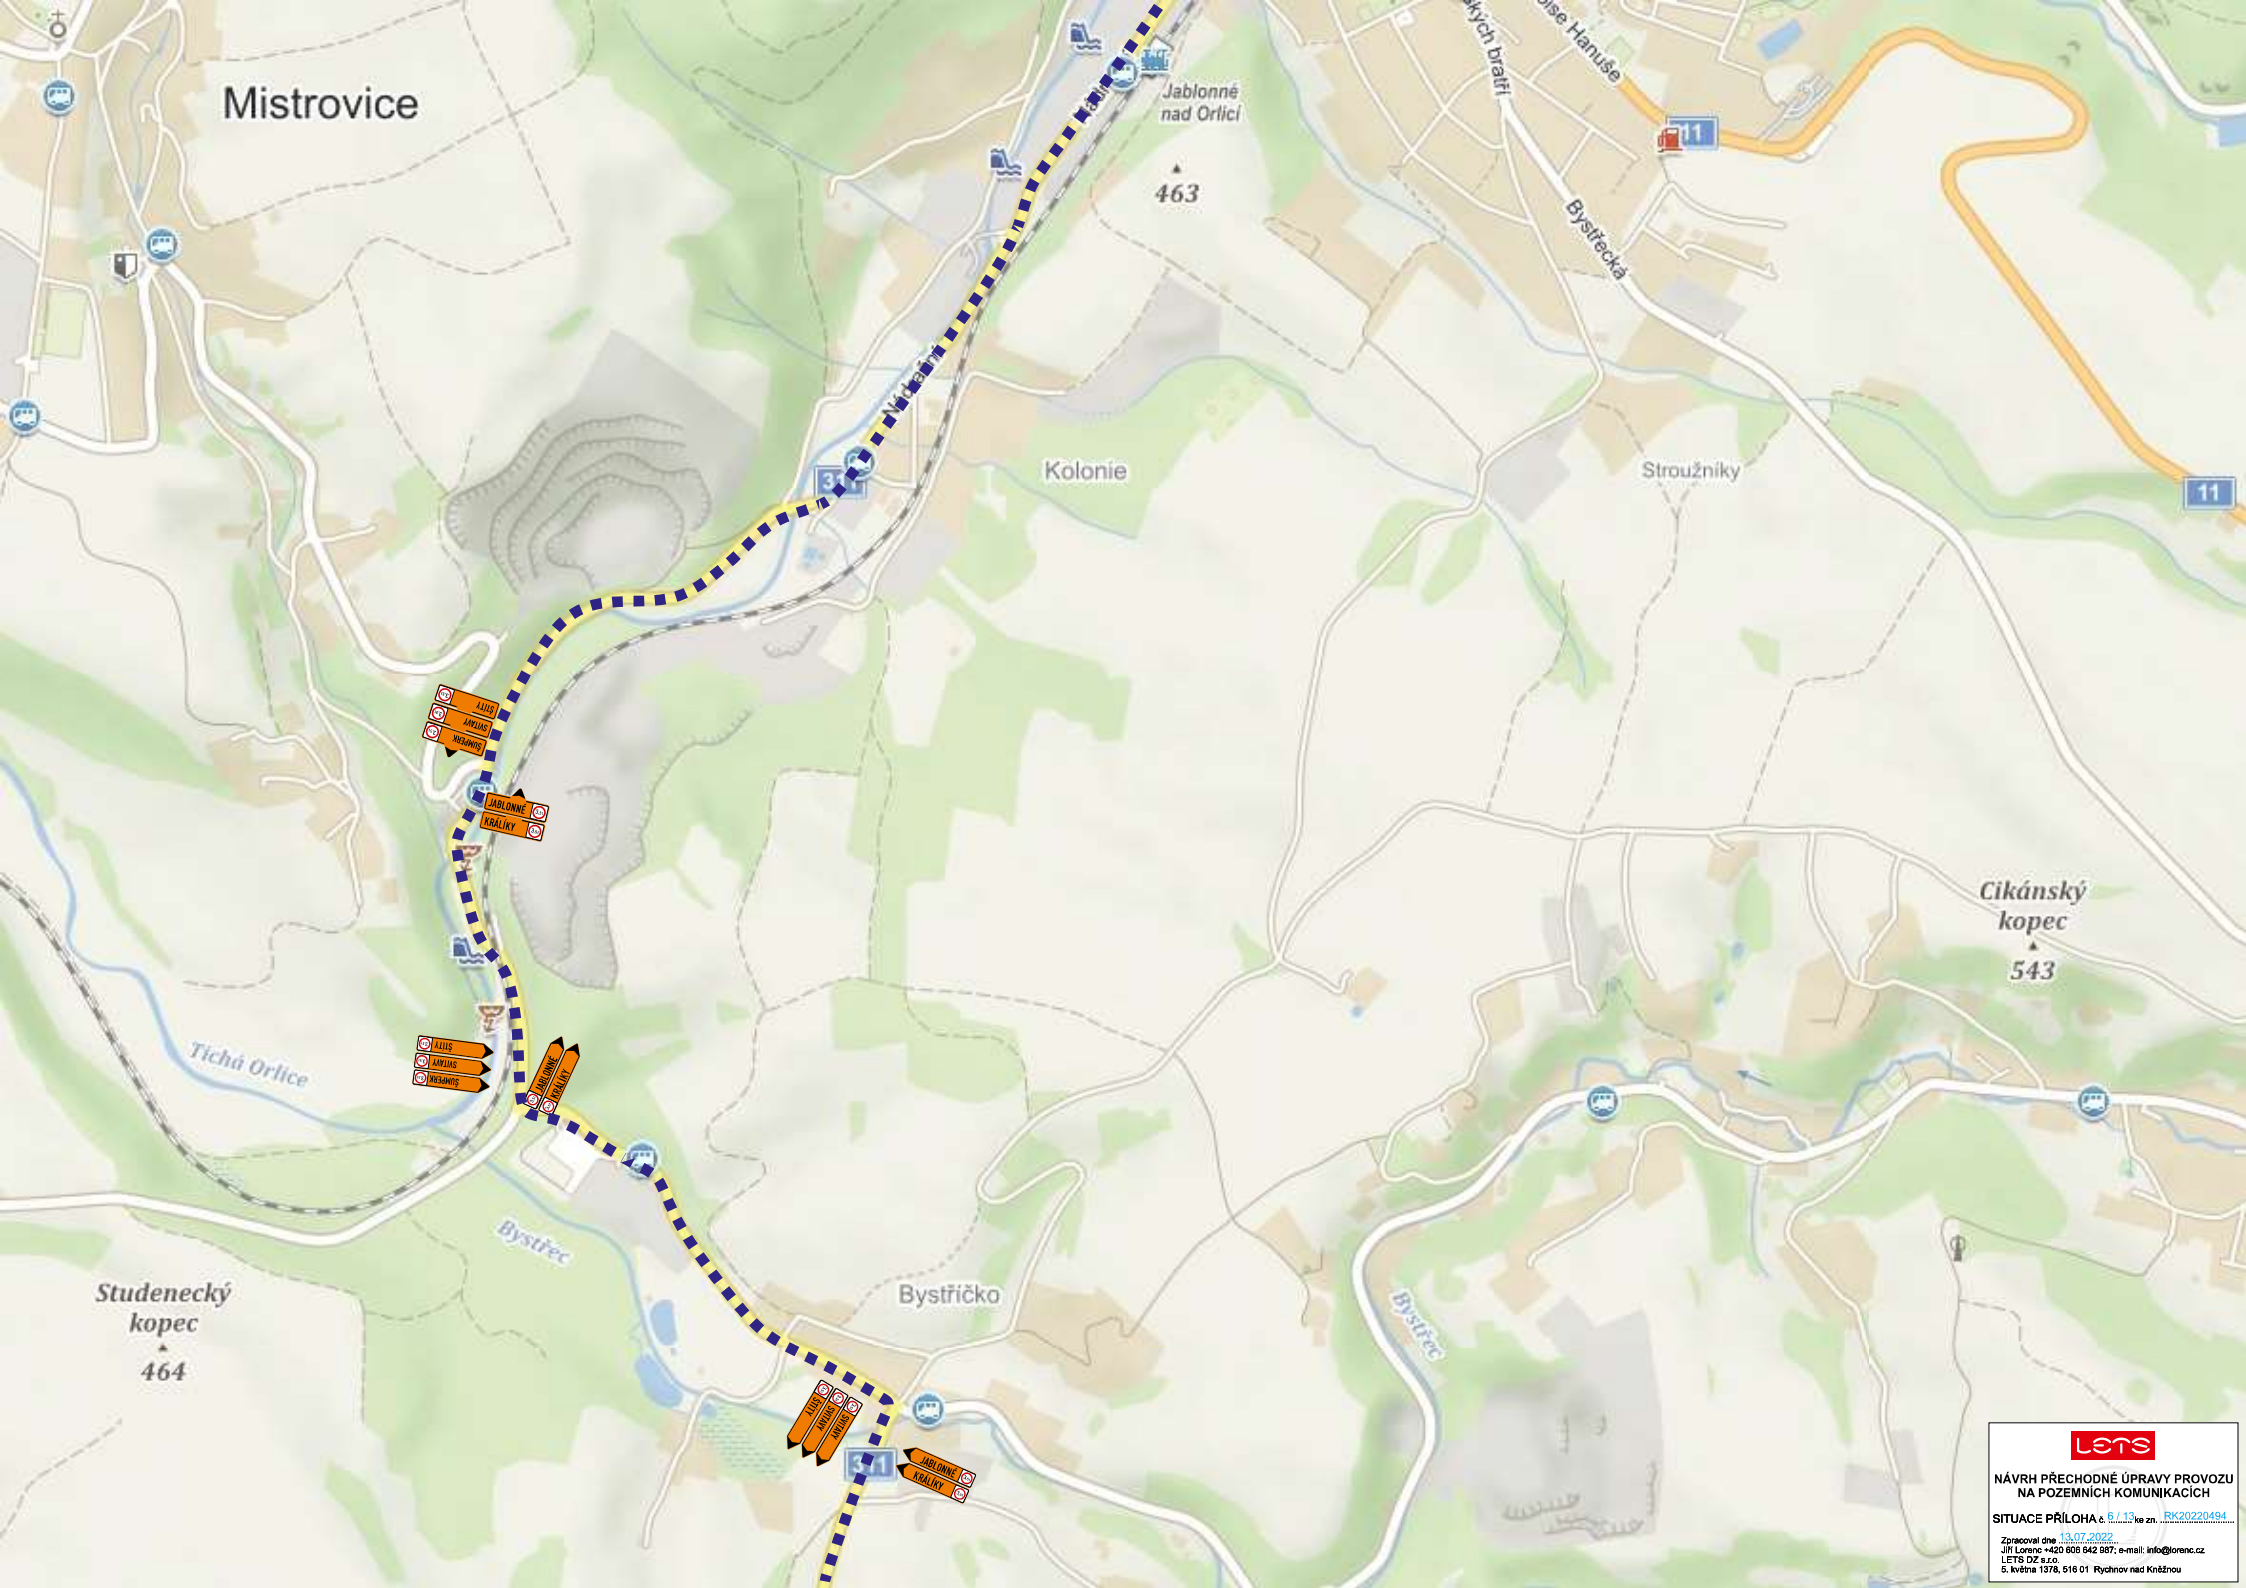

NÁVRH PŘECHODNÉ ÚPRAVY PROVOZU
NA POZEMNÍCH KOMUNIKACÍCH

SITUACE PŘÍLOHA 6 B.13 (ve zn. RK.2022.0434)

Zpracováno dne 13.07.2022
Jiří Lorenc +420 606 642 987; e-mail: info@lorenc.cz
LETS DZ s.r.o.
6. květen 1976, 518 01 Rychnov nad Kněžnou




IS 11a



IP 22




IS 11a

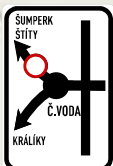

IS 11a



B 13 + E 13

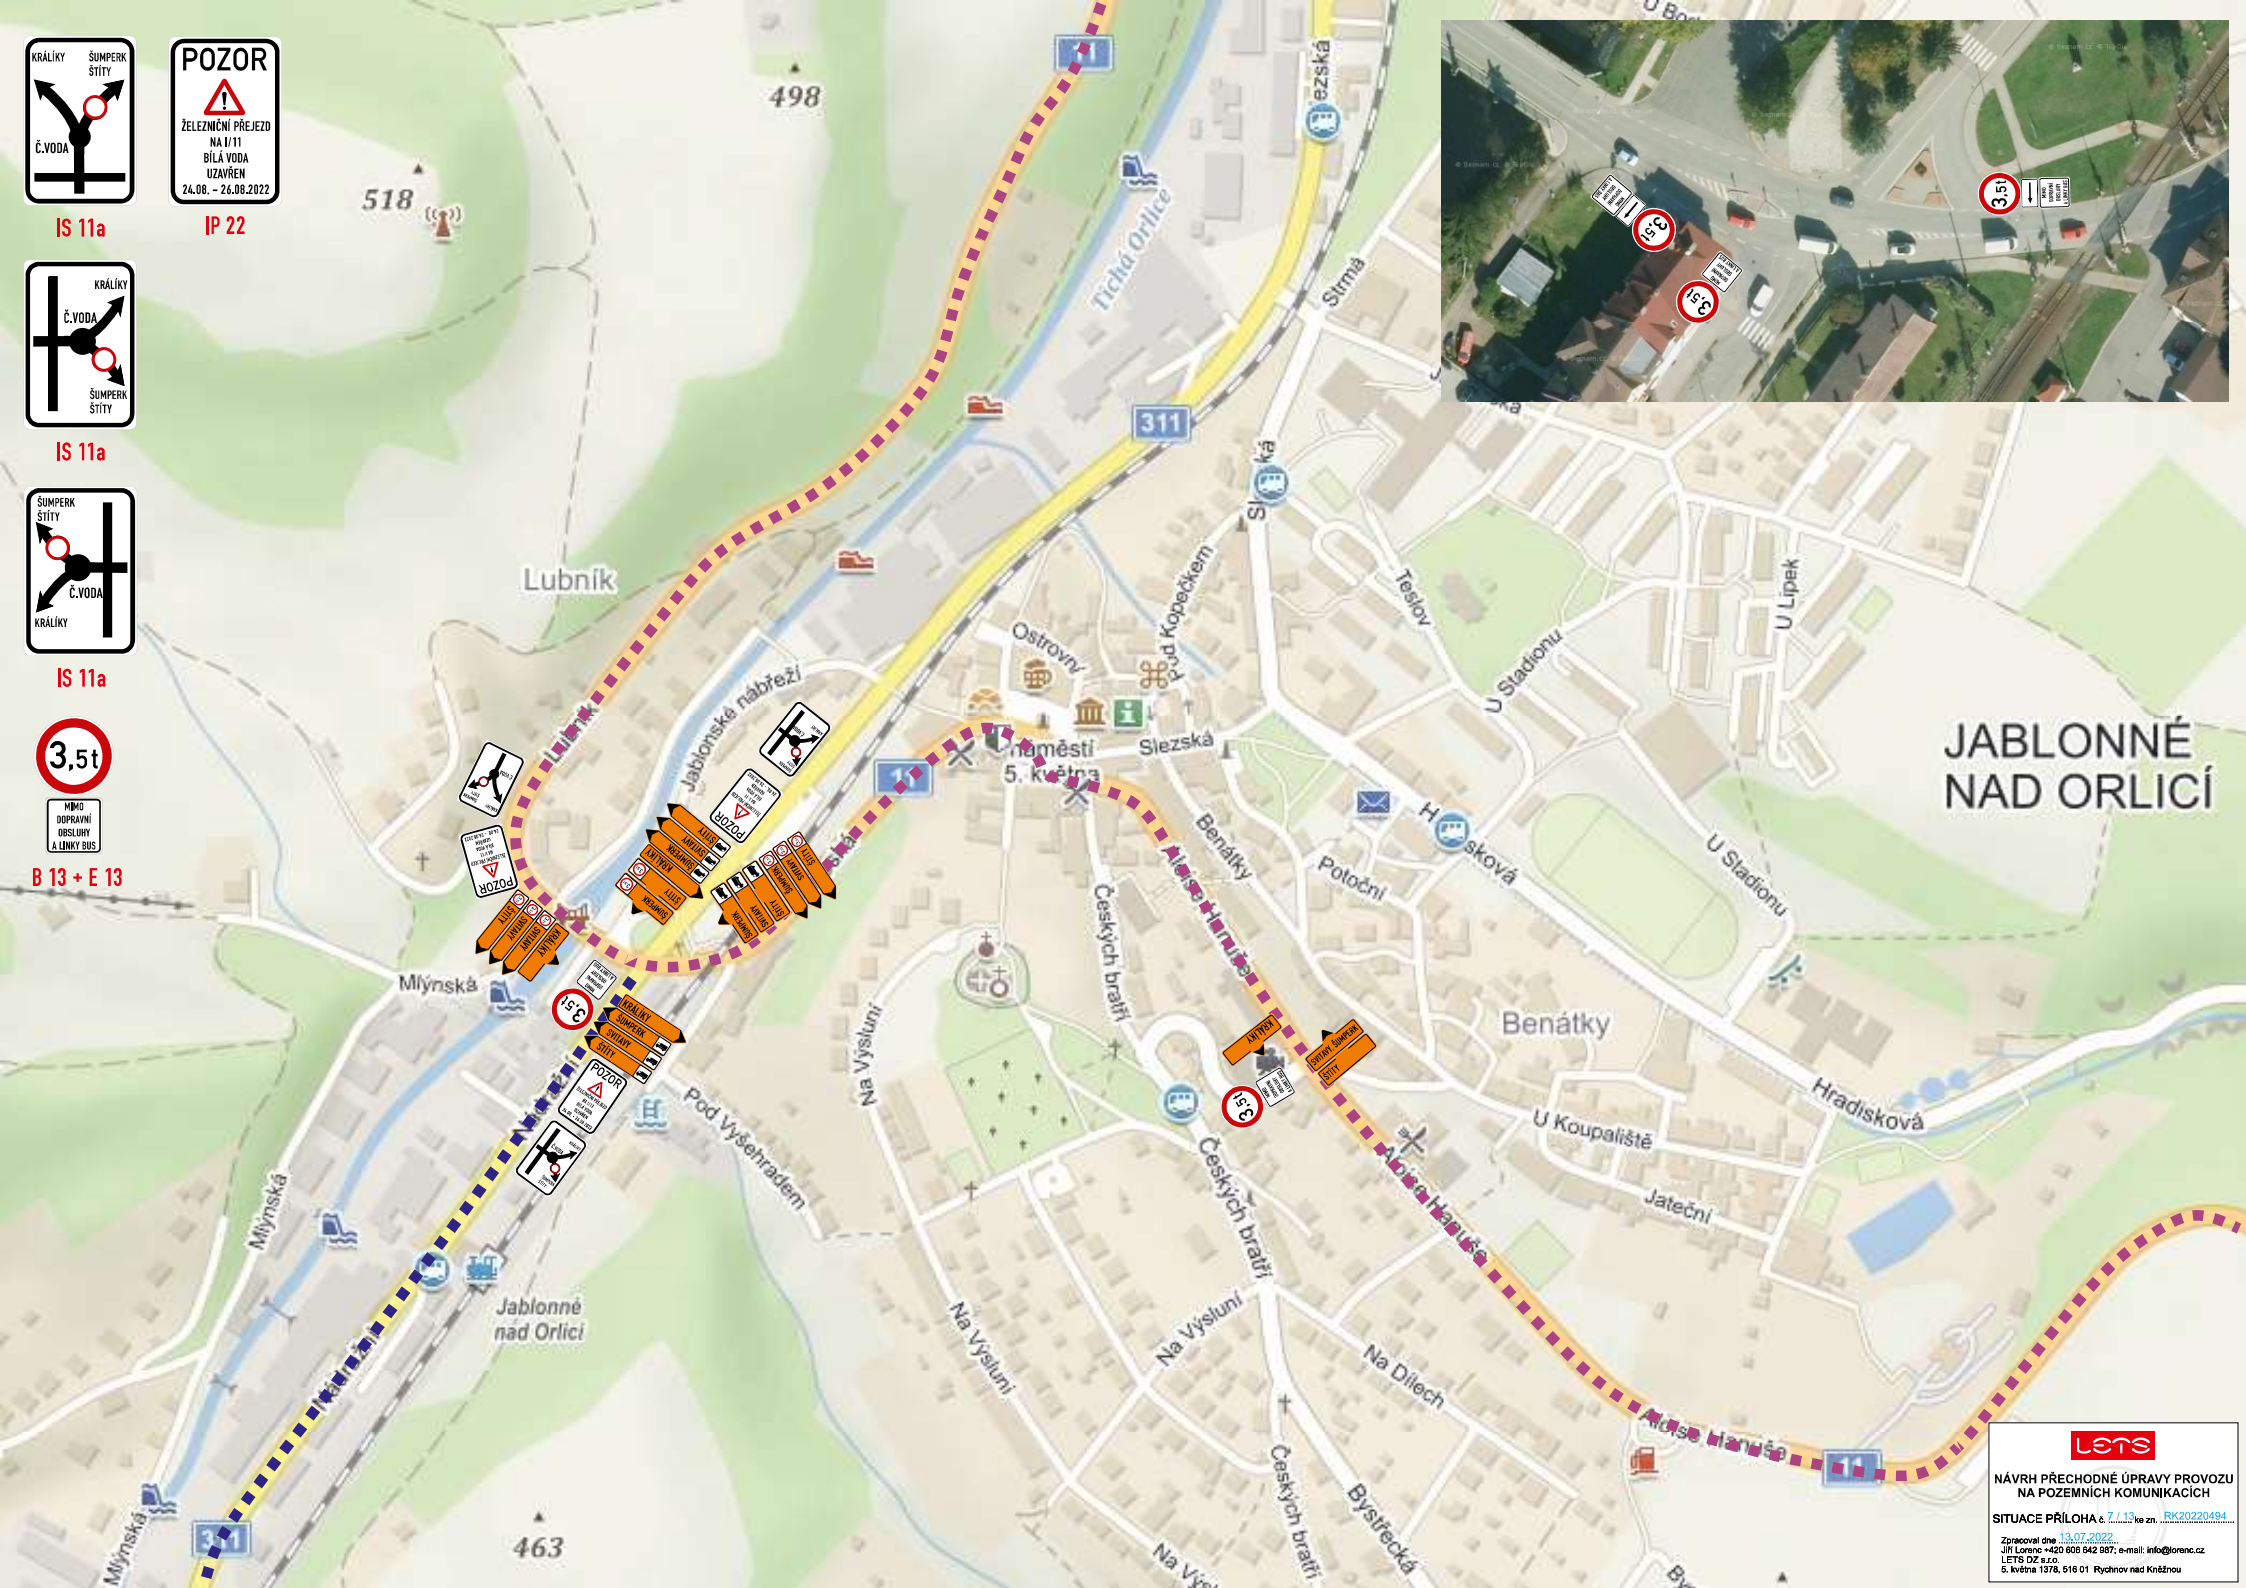


JABLONNÉ NAD ORLICÍ



NÁVRH PŘECHODNÉ ÚPRAVY PROVOZU NA POZEMNÍCH KOMUNIKACÍCH

SITUACE PŘÍLOHA č. 7.1.13 ke zn. RK2022/0494

Zpracováno dne 13.07.2022
Jiří Lorenc +420 606 642 987; e-mail: info@lorenc.cz
LETS DZ s.r.o.
5. května 1376, 518 01 Rybňov nad Kněžnou

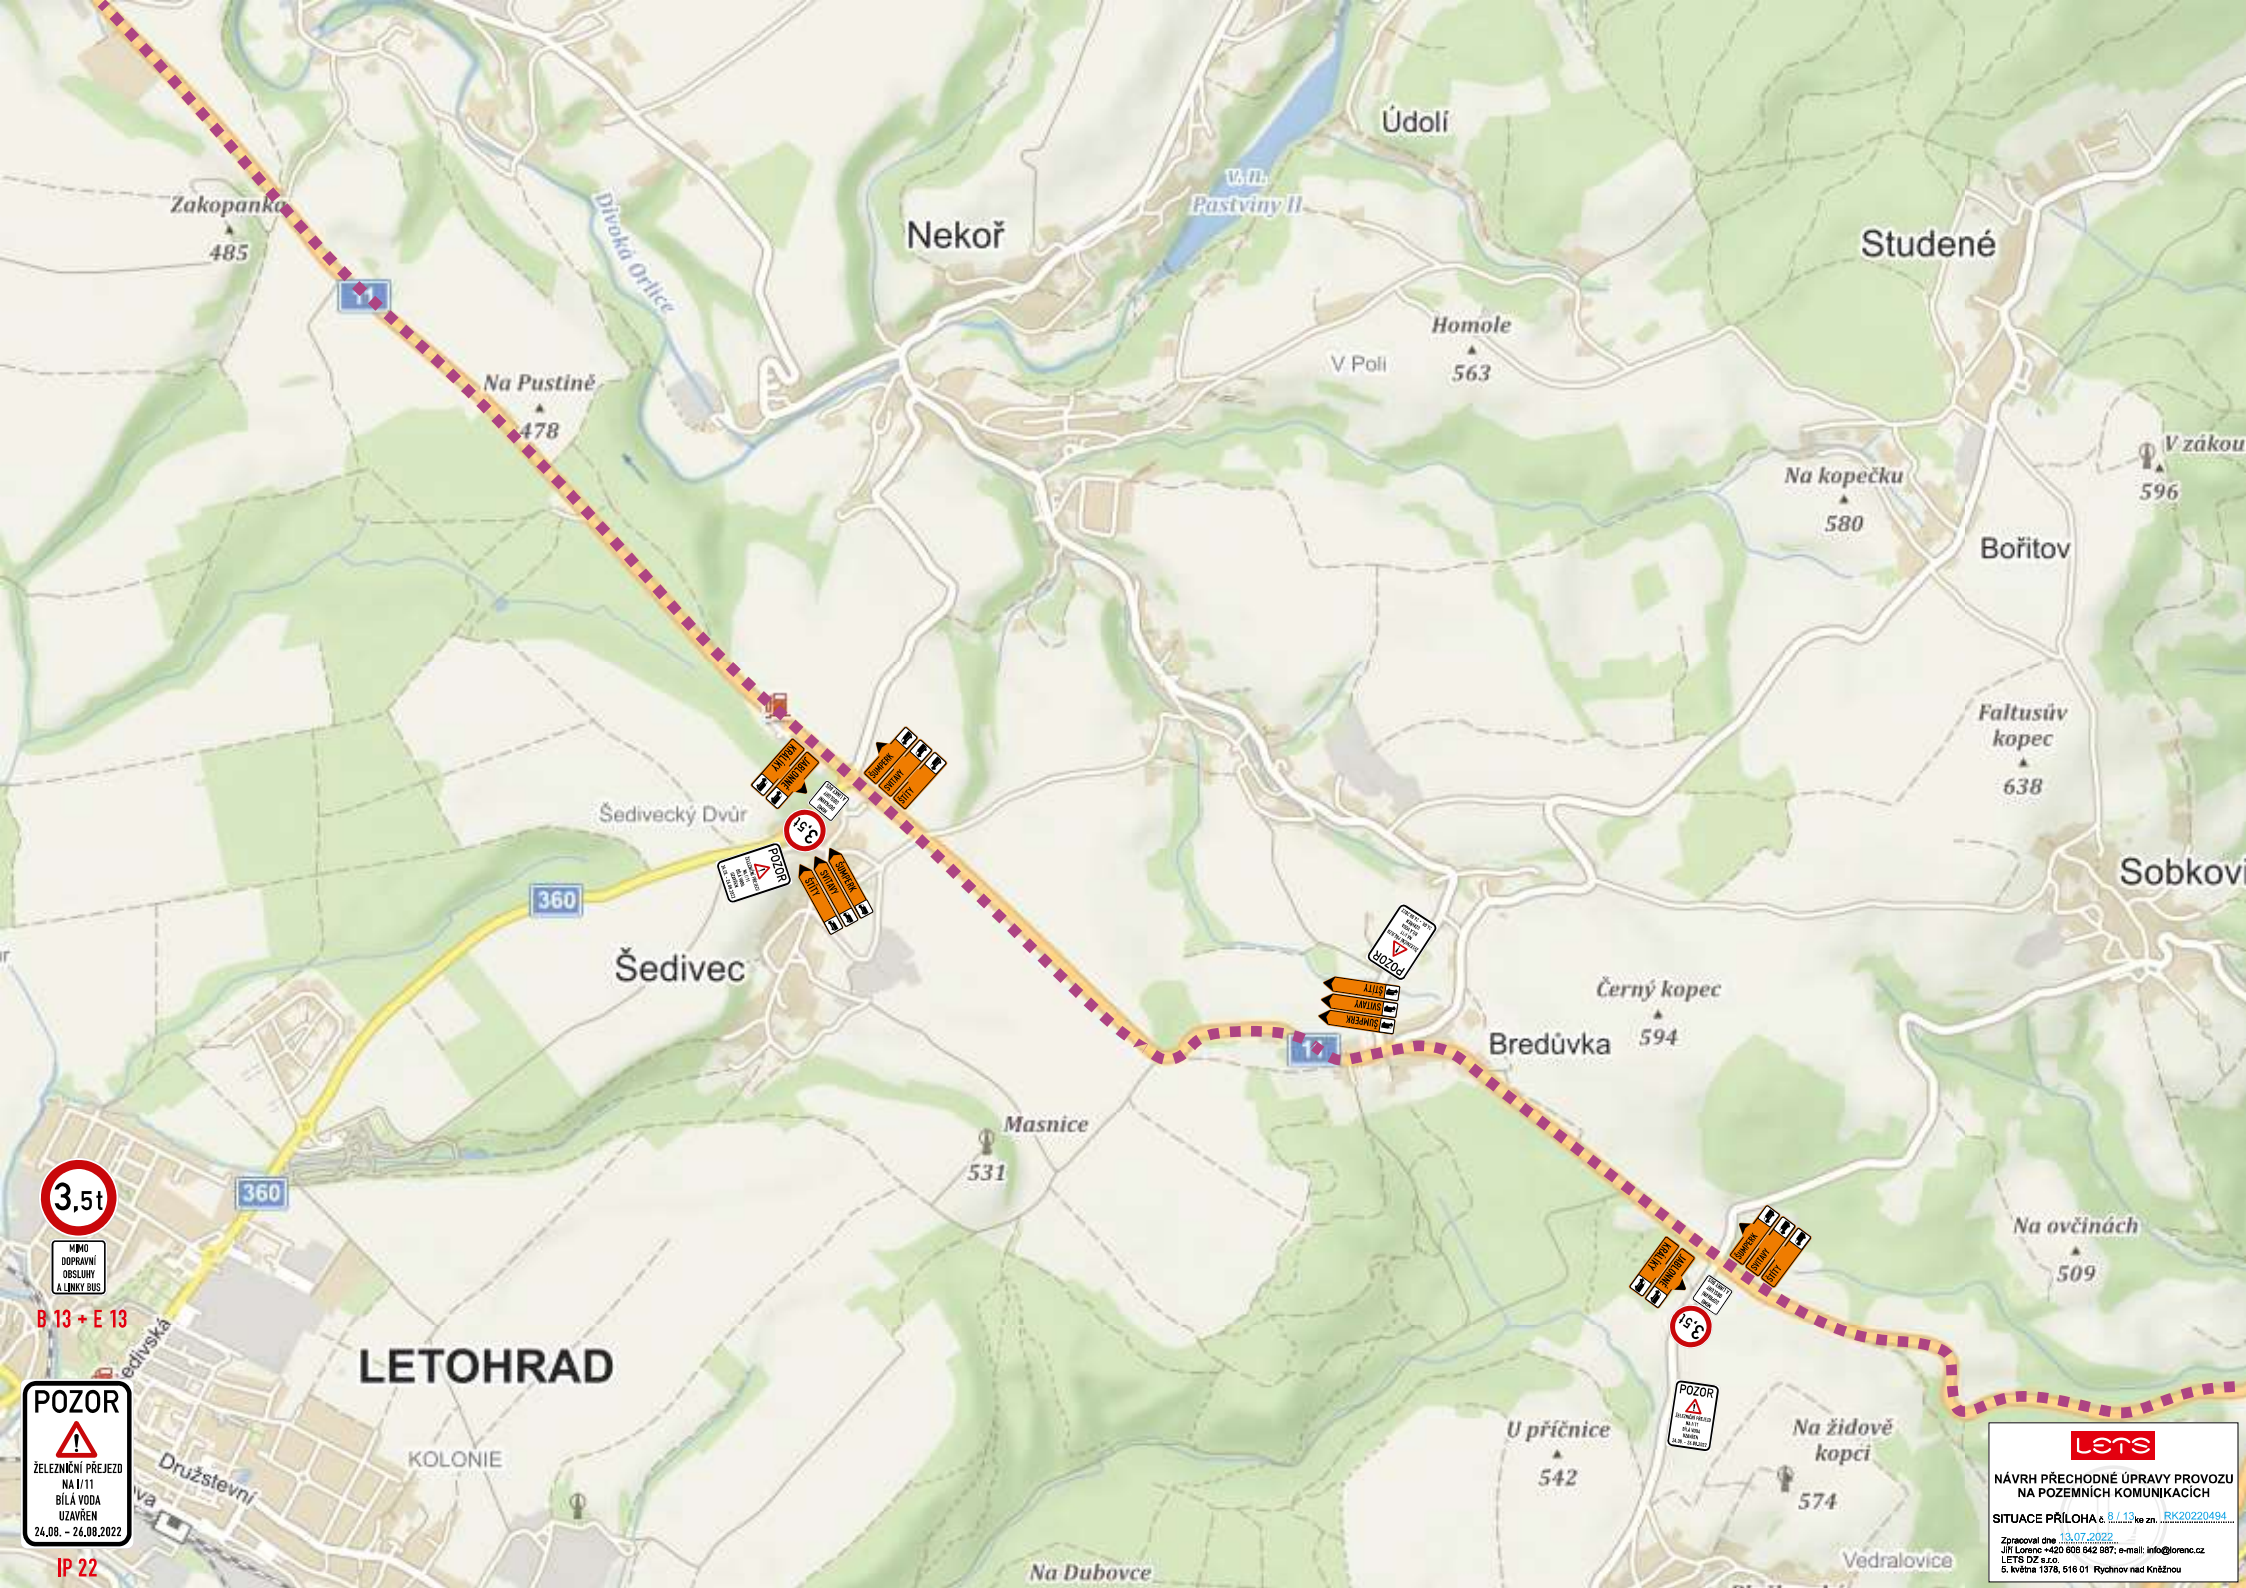

3.5t

MIMO
DOPRAVNÍ
OBSLUHY
A LINKY BUS

B 13 + E 13

POZOR

 ŽELEZNIČNÍ PŘEJEZD
 NA I/11
 BÍLÁ VODA
 UZAVŘEN
 24.08. – 26.08.2022

IP 22

LETOHRAD

KOLONIE

lets
 NÁVRH PŘECHODNÉ ÚPRAVY PROVOZU
 NA POZEMNÍCH KOMUNIKACÍCH
 SITUACE PŘÍLOHA č. B.1.13
 Zpracováno dne: 13.07.2022
 Jiří Lorenc +420 606 642 987; e-mail: info@lorenc.cz
 LETS DZ s.r.o.
 Š. Května 137A, 518 01 Rychnov nad Kněžnou

ŽAMBERK

Rozálka
470

310

28. října

447

Velký hájek
484

NAPOJENÍ NA STÁVAJÍCÍ OBJÍZDNOU TRASU



IS 11a



IP 22




B 13 + E 13

lets

NÁVRH PŘECHODNÉ ÚPRAVY PROVOZU
NA POZEMNÍCH KOMUNIKACÍCH

SITUACE PŘÍLOHA č. 9.13 ke zn. ...RK/2022/2494

Zpracováno dne: 13.07.2022
Jiří Lorenc +420 606 642 987; e-mail: info@lorenc.cz
LETS D2 s.r.o.
S. Kvitěna 137A, 518 01 Rychnov nad Kněžnou

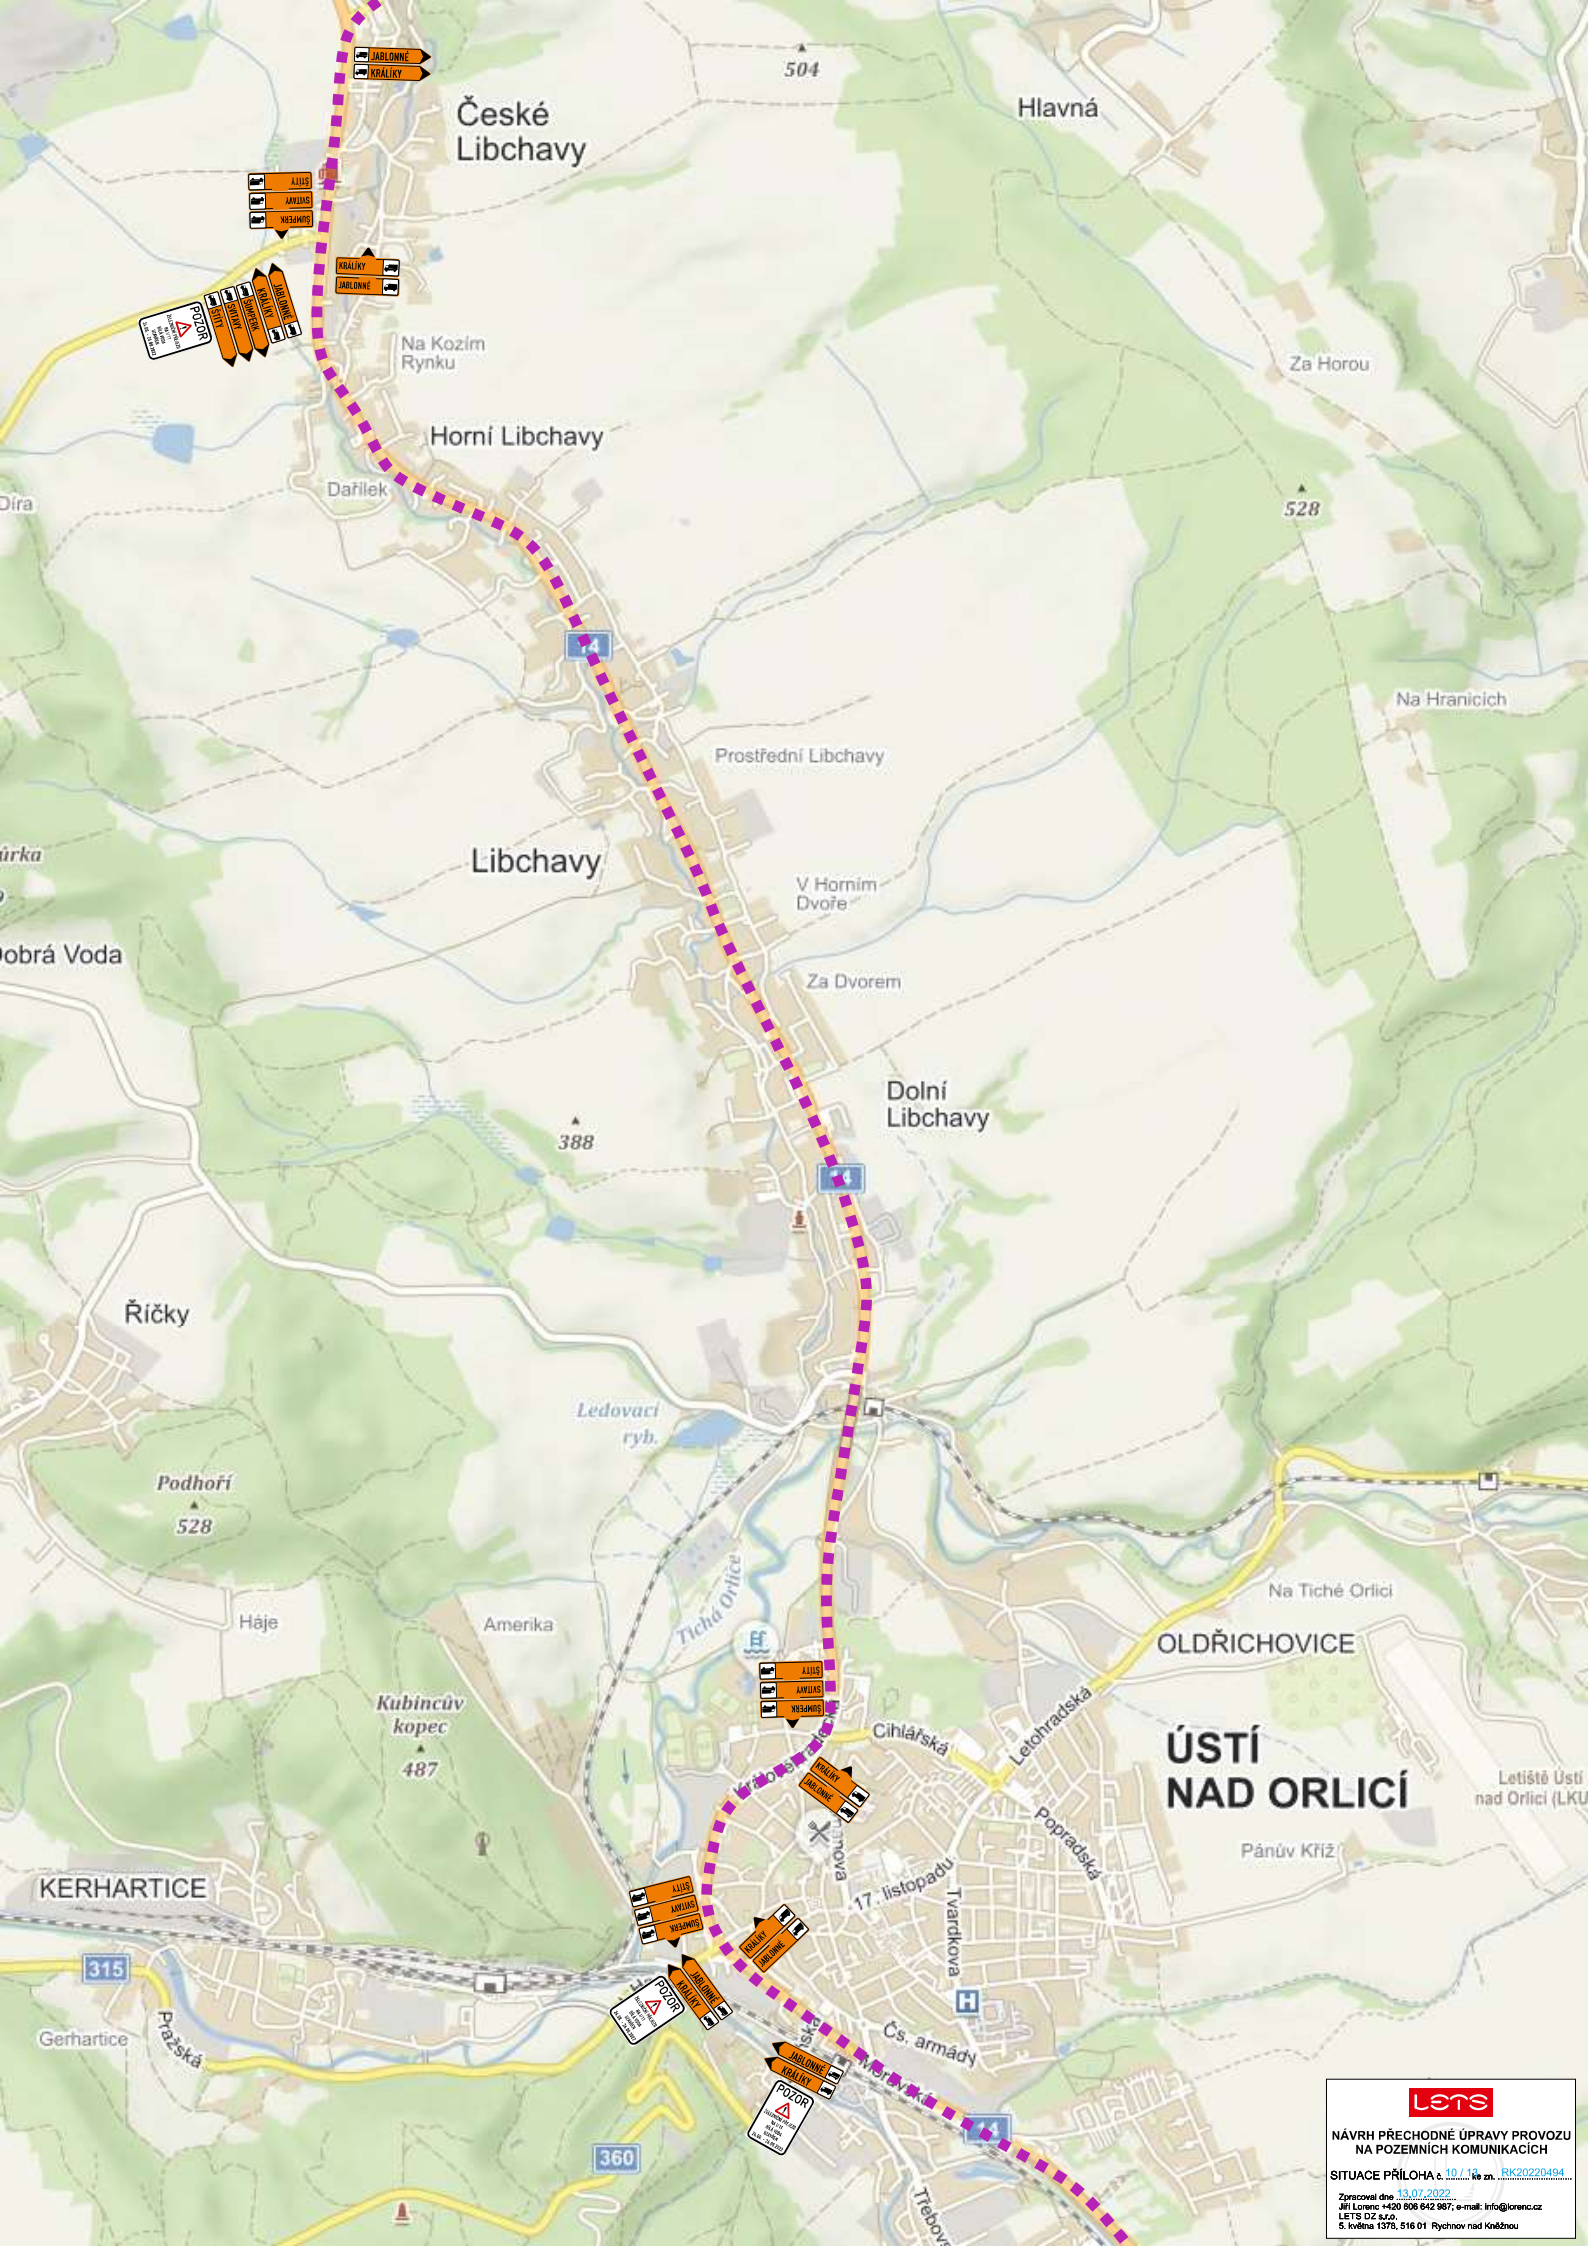


lets

**NÁVRH PŘECHODNÉ ÚPRAVY PROVOZU
NA POZEMNÍCH KOMUNIKACÍCH**

SITUACE PŘÍLOHA č. 10 / 16 zn. RK20220494

Zpracoval dne 13.07.2022
 Jiří Lorenc +420 608 642 987; e-mail: info@lorenc.cz
 LETS ÚZ. s.r.o.
 S. Ivěna 1375, 516 01 Rychnov nad Kálou

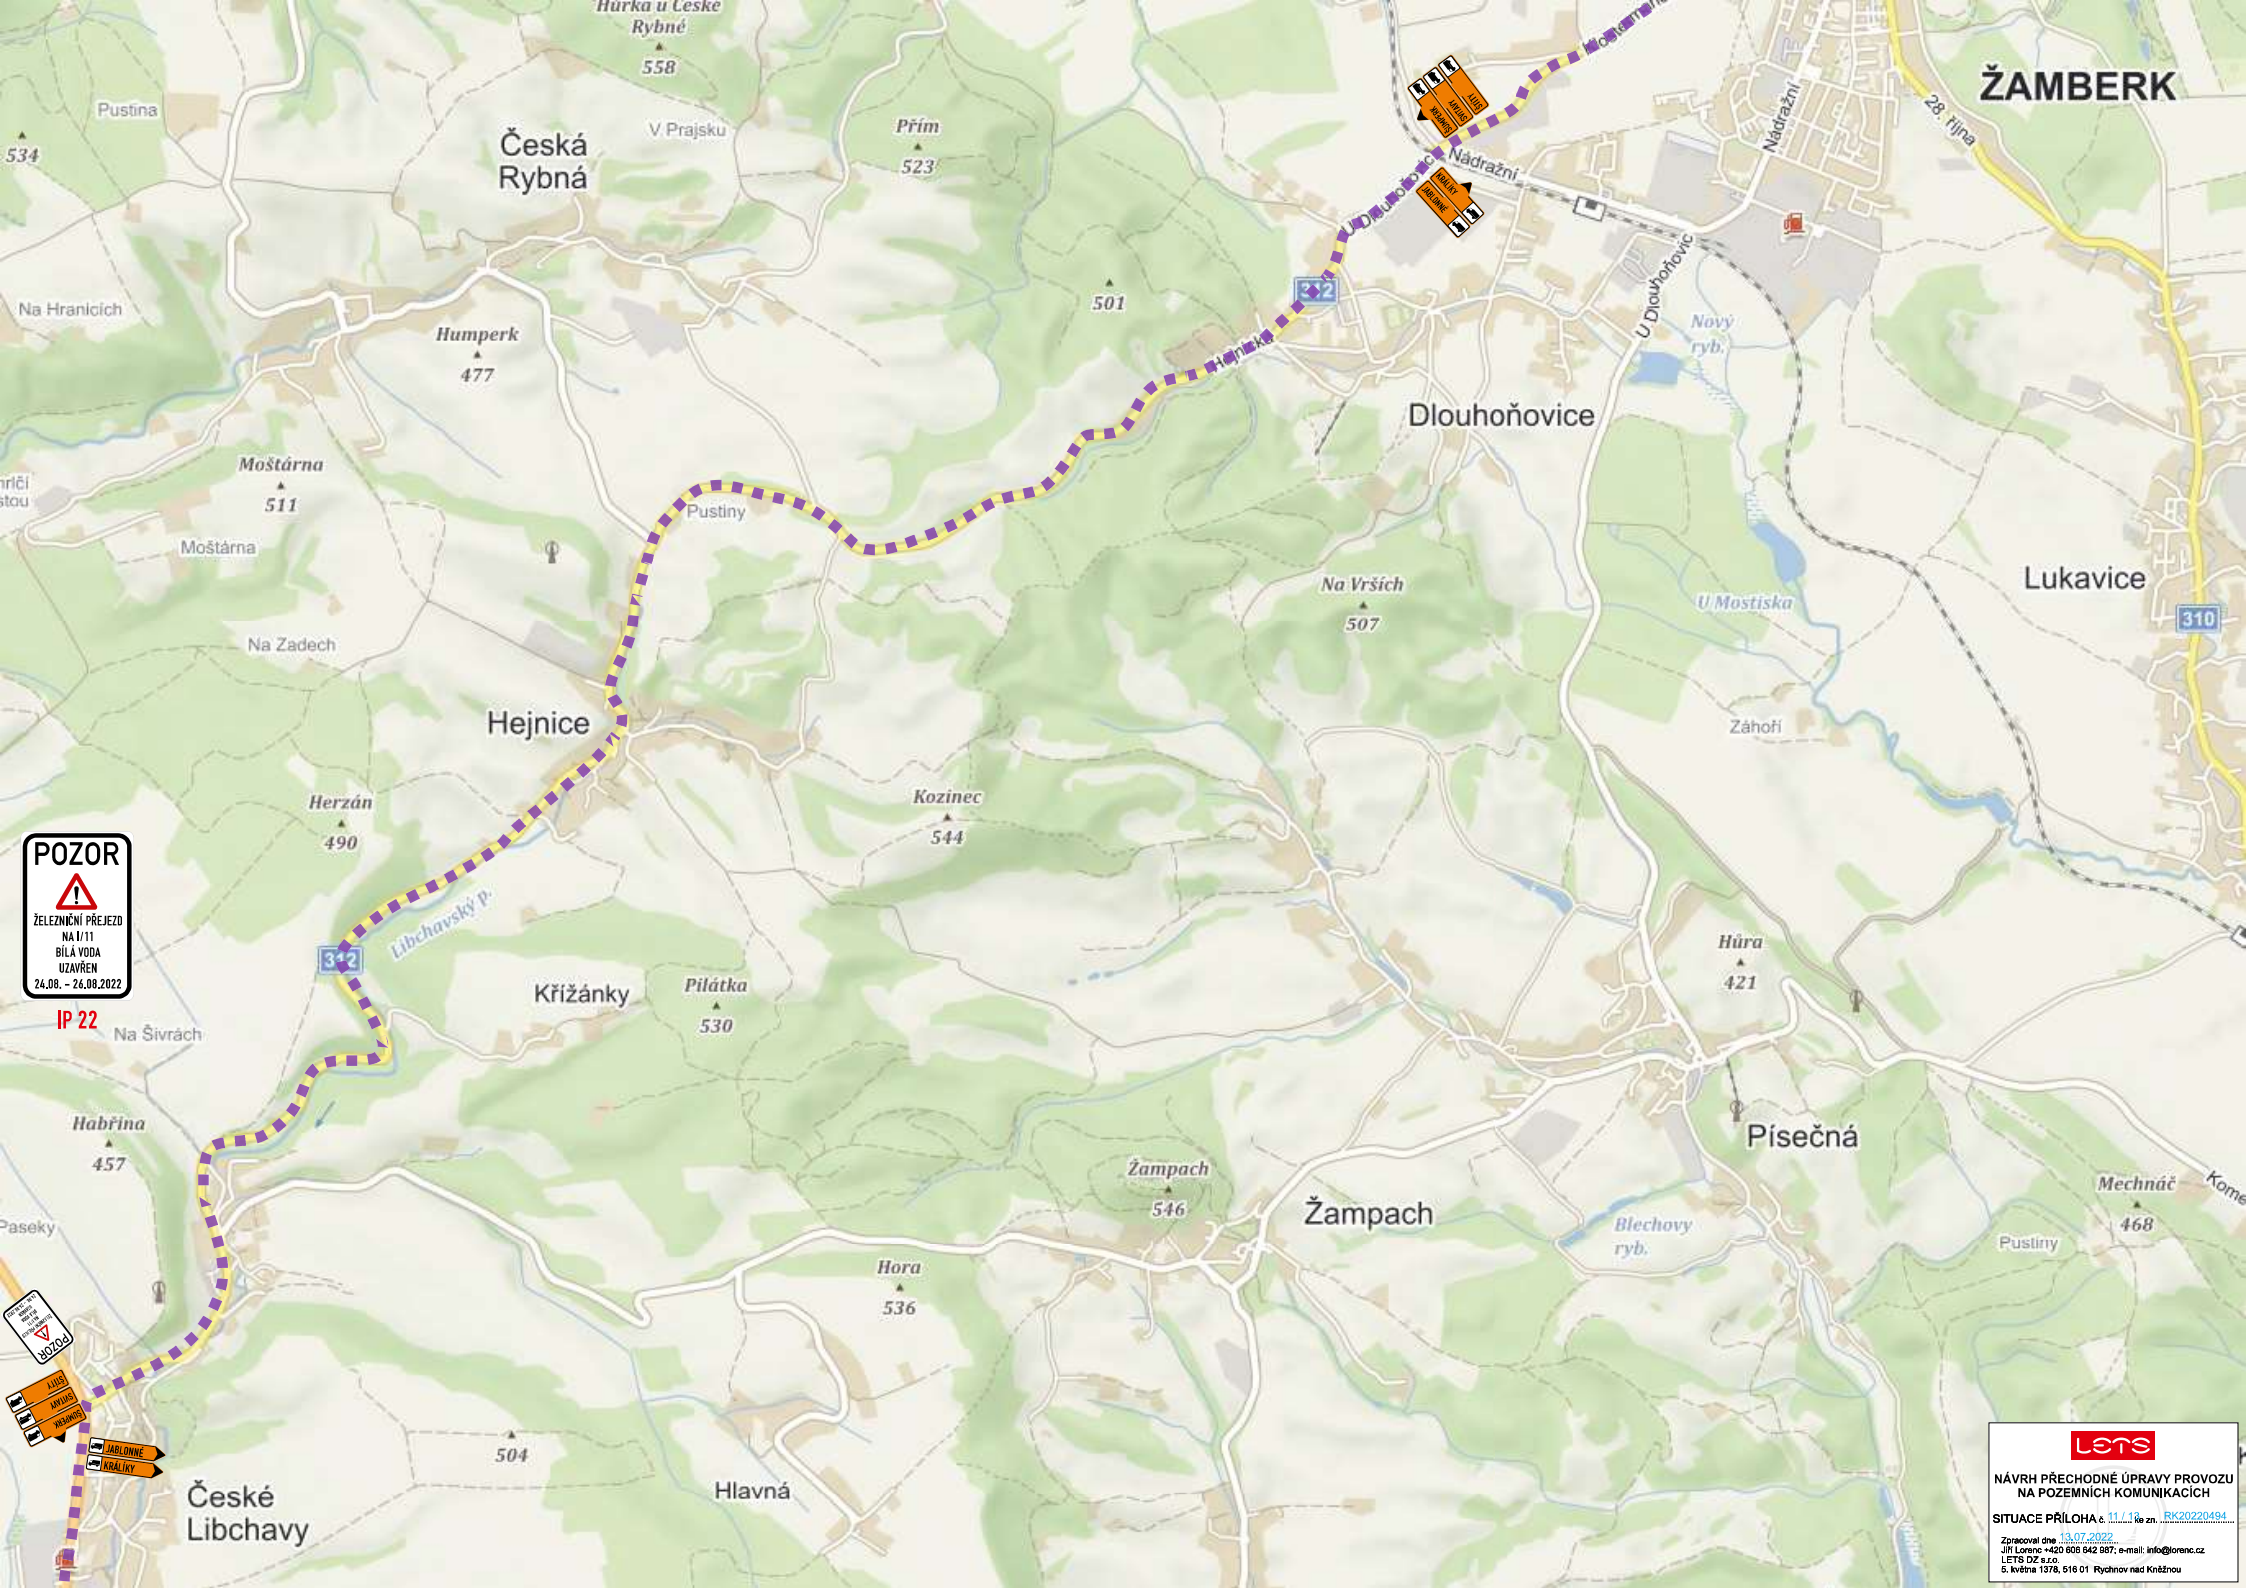

ŽAMBERK

Česká Rybná

Dlouhoňovice

Hejnice

Lukavice

Žampach

Písečná

České Libchavy

POZOR

 ŽELEZNĚNÍ PŘEJEZD
 NA V/11
 BÍLÁ VODA
 UZAVŘEN
 24.08. – 26.08.2022


IP 22



**NÁVRH PŘECHODNÉ ÚPRAVY PROVOZU
 NA POZEMNÍCH KOMUNIKACÍCH**

SITUACE PŘÍLOHA č. 11.1 k zn. [RK.2022.0434](#)

Zpracováno dne: 13.07.2022
 Jiří Lorenc +420 606 642 987; e-mail: info@lorenc.cz
 LETS DZ s.r.o.
 S. Křivá 1378, 518 01 Rychnov nad Kněžnou

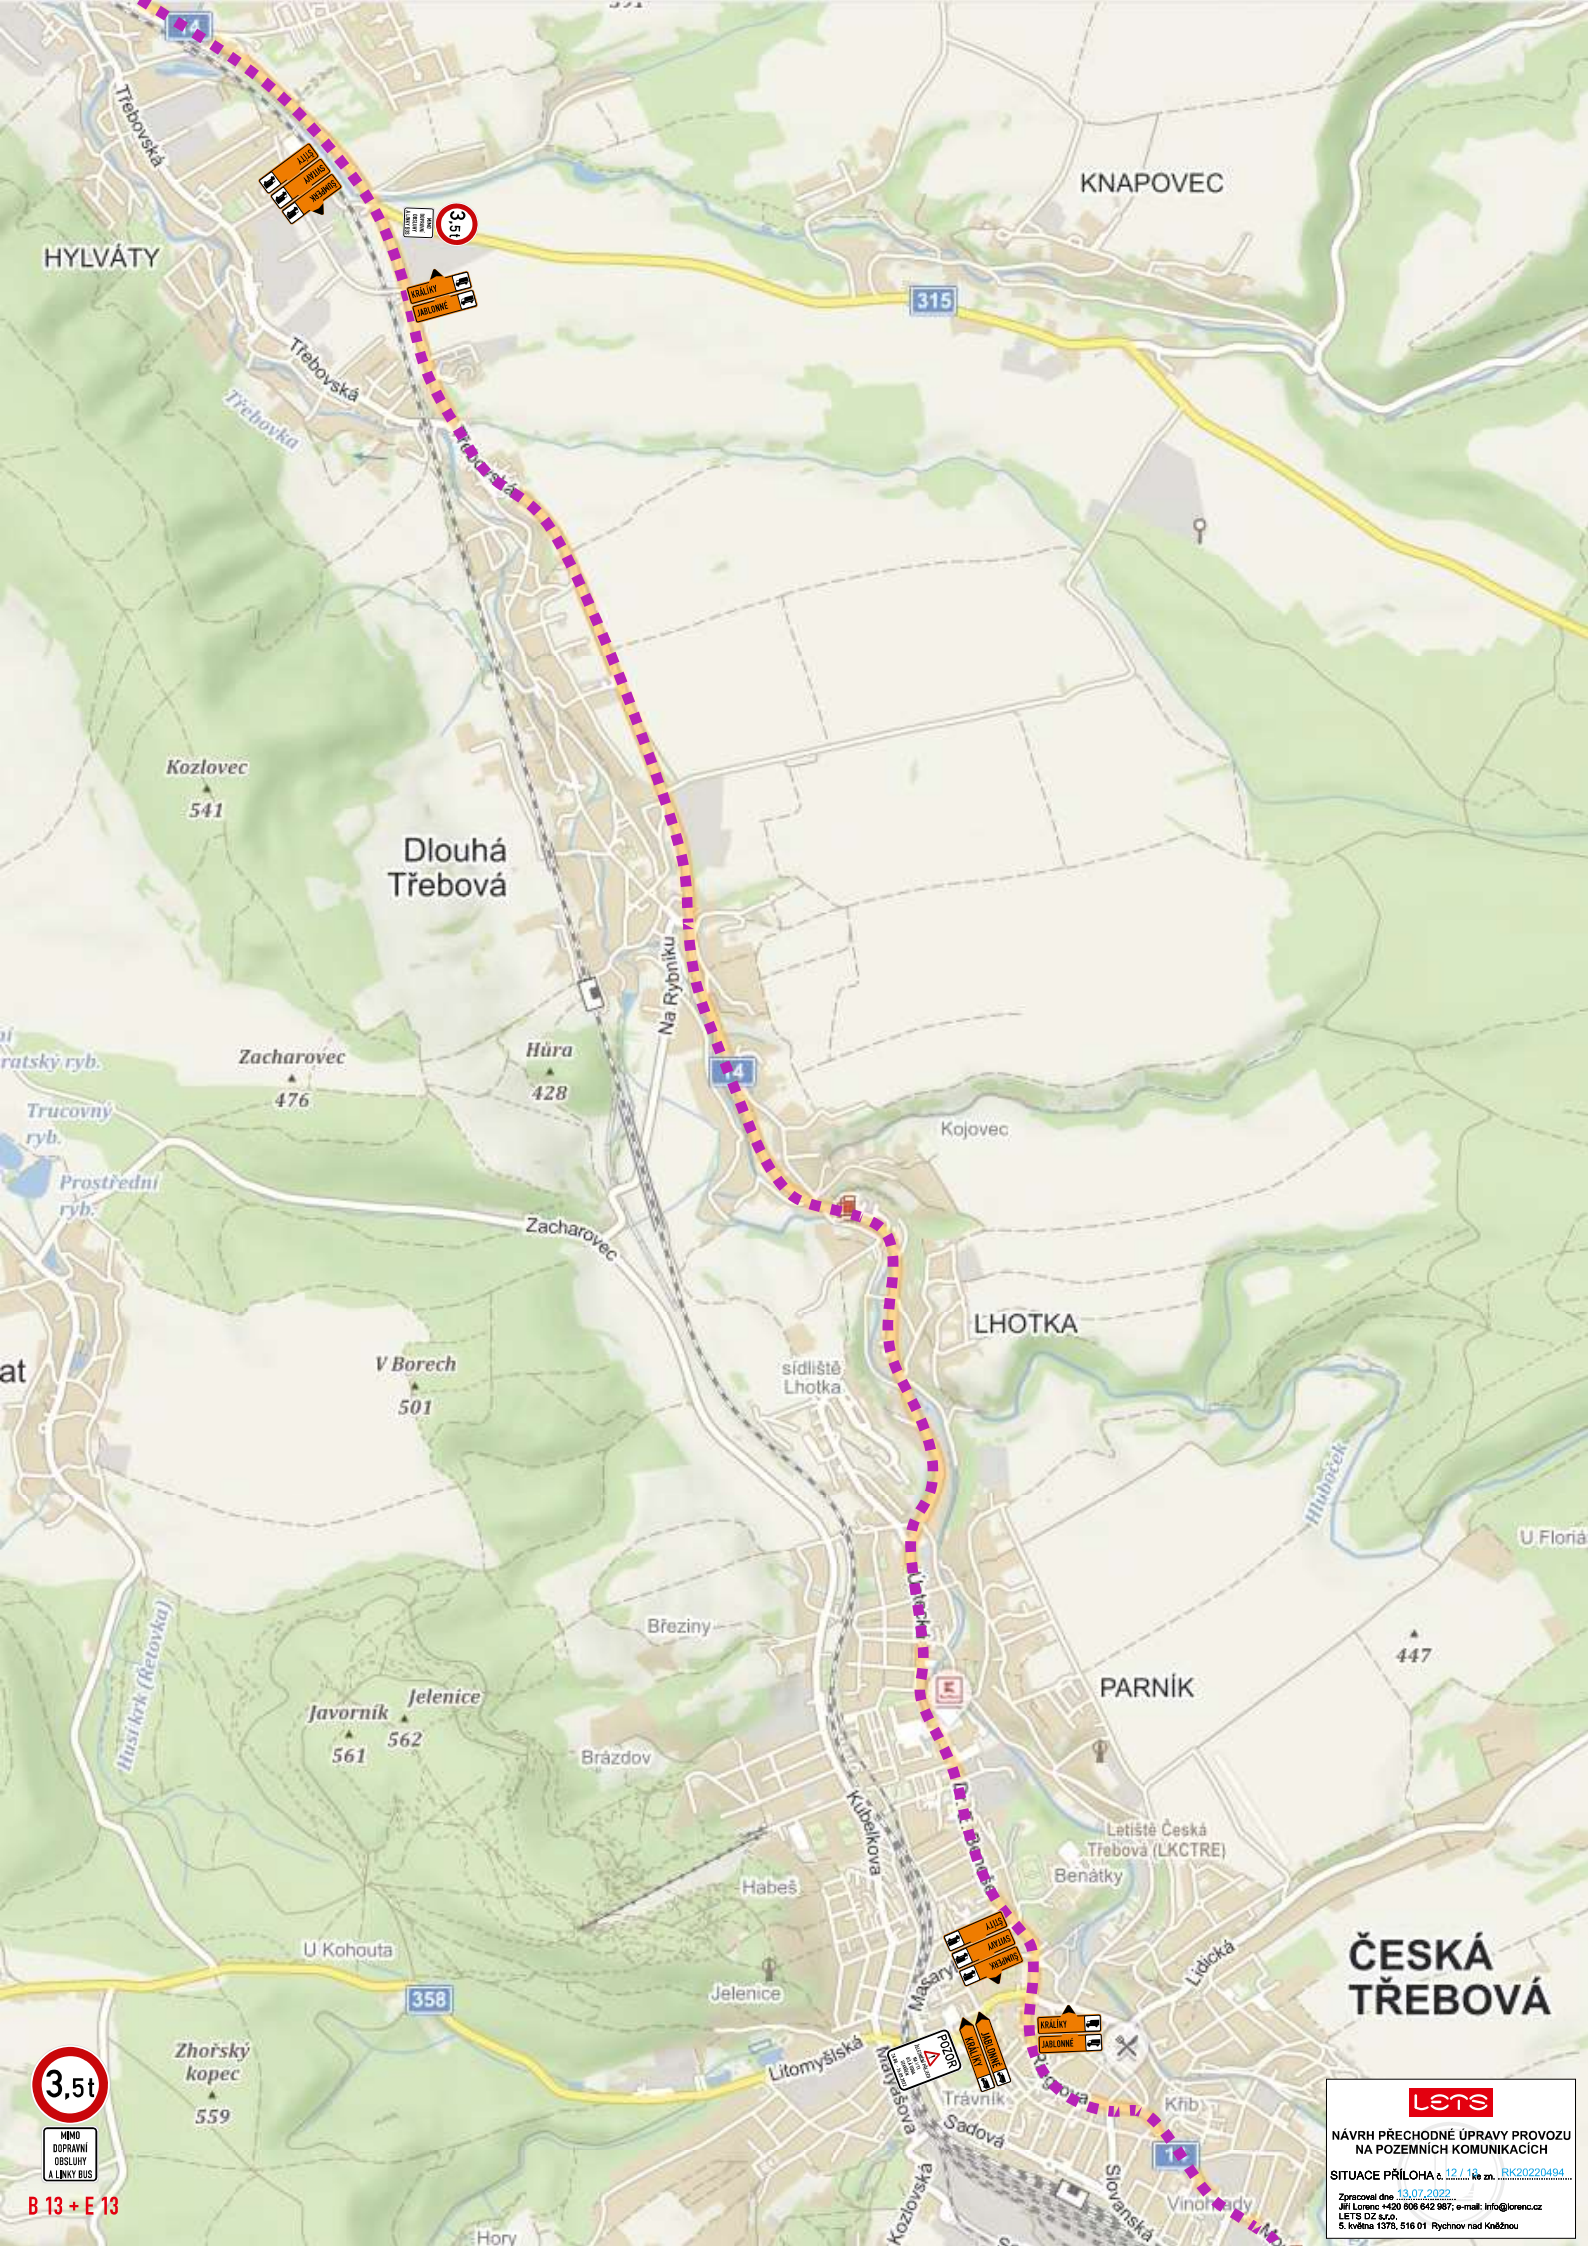

HYLVÁTY

KNAPOVEC

Dlouhá Třebová

LHOTKA

PARNÍK

ČESKÁ TŘEBOVÁ

3,5t

MIMO
DOPRAVNÍ
OSLUHY
A LINKY BUS


B 13 + E 13

lens


NÁVRH PŘECHODNÉ ÚPRAVY PROVOZU
NA POZEMNÍCH KOMUNIKACÍCH

SITUACE PŘÍLOHA č. 12 / 16 zn. RK20220494

Zpracováno dne 13.07.2022
Jiří Lorenc +420 608 642 987; e-mail: info@lenc.cz
LET'S DO IT TOGETHER
S. Ivěna 1376, 516 01 Píseň nad Kolářnou

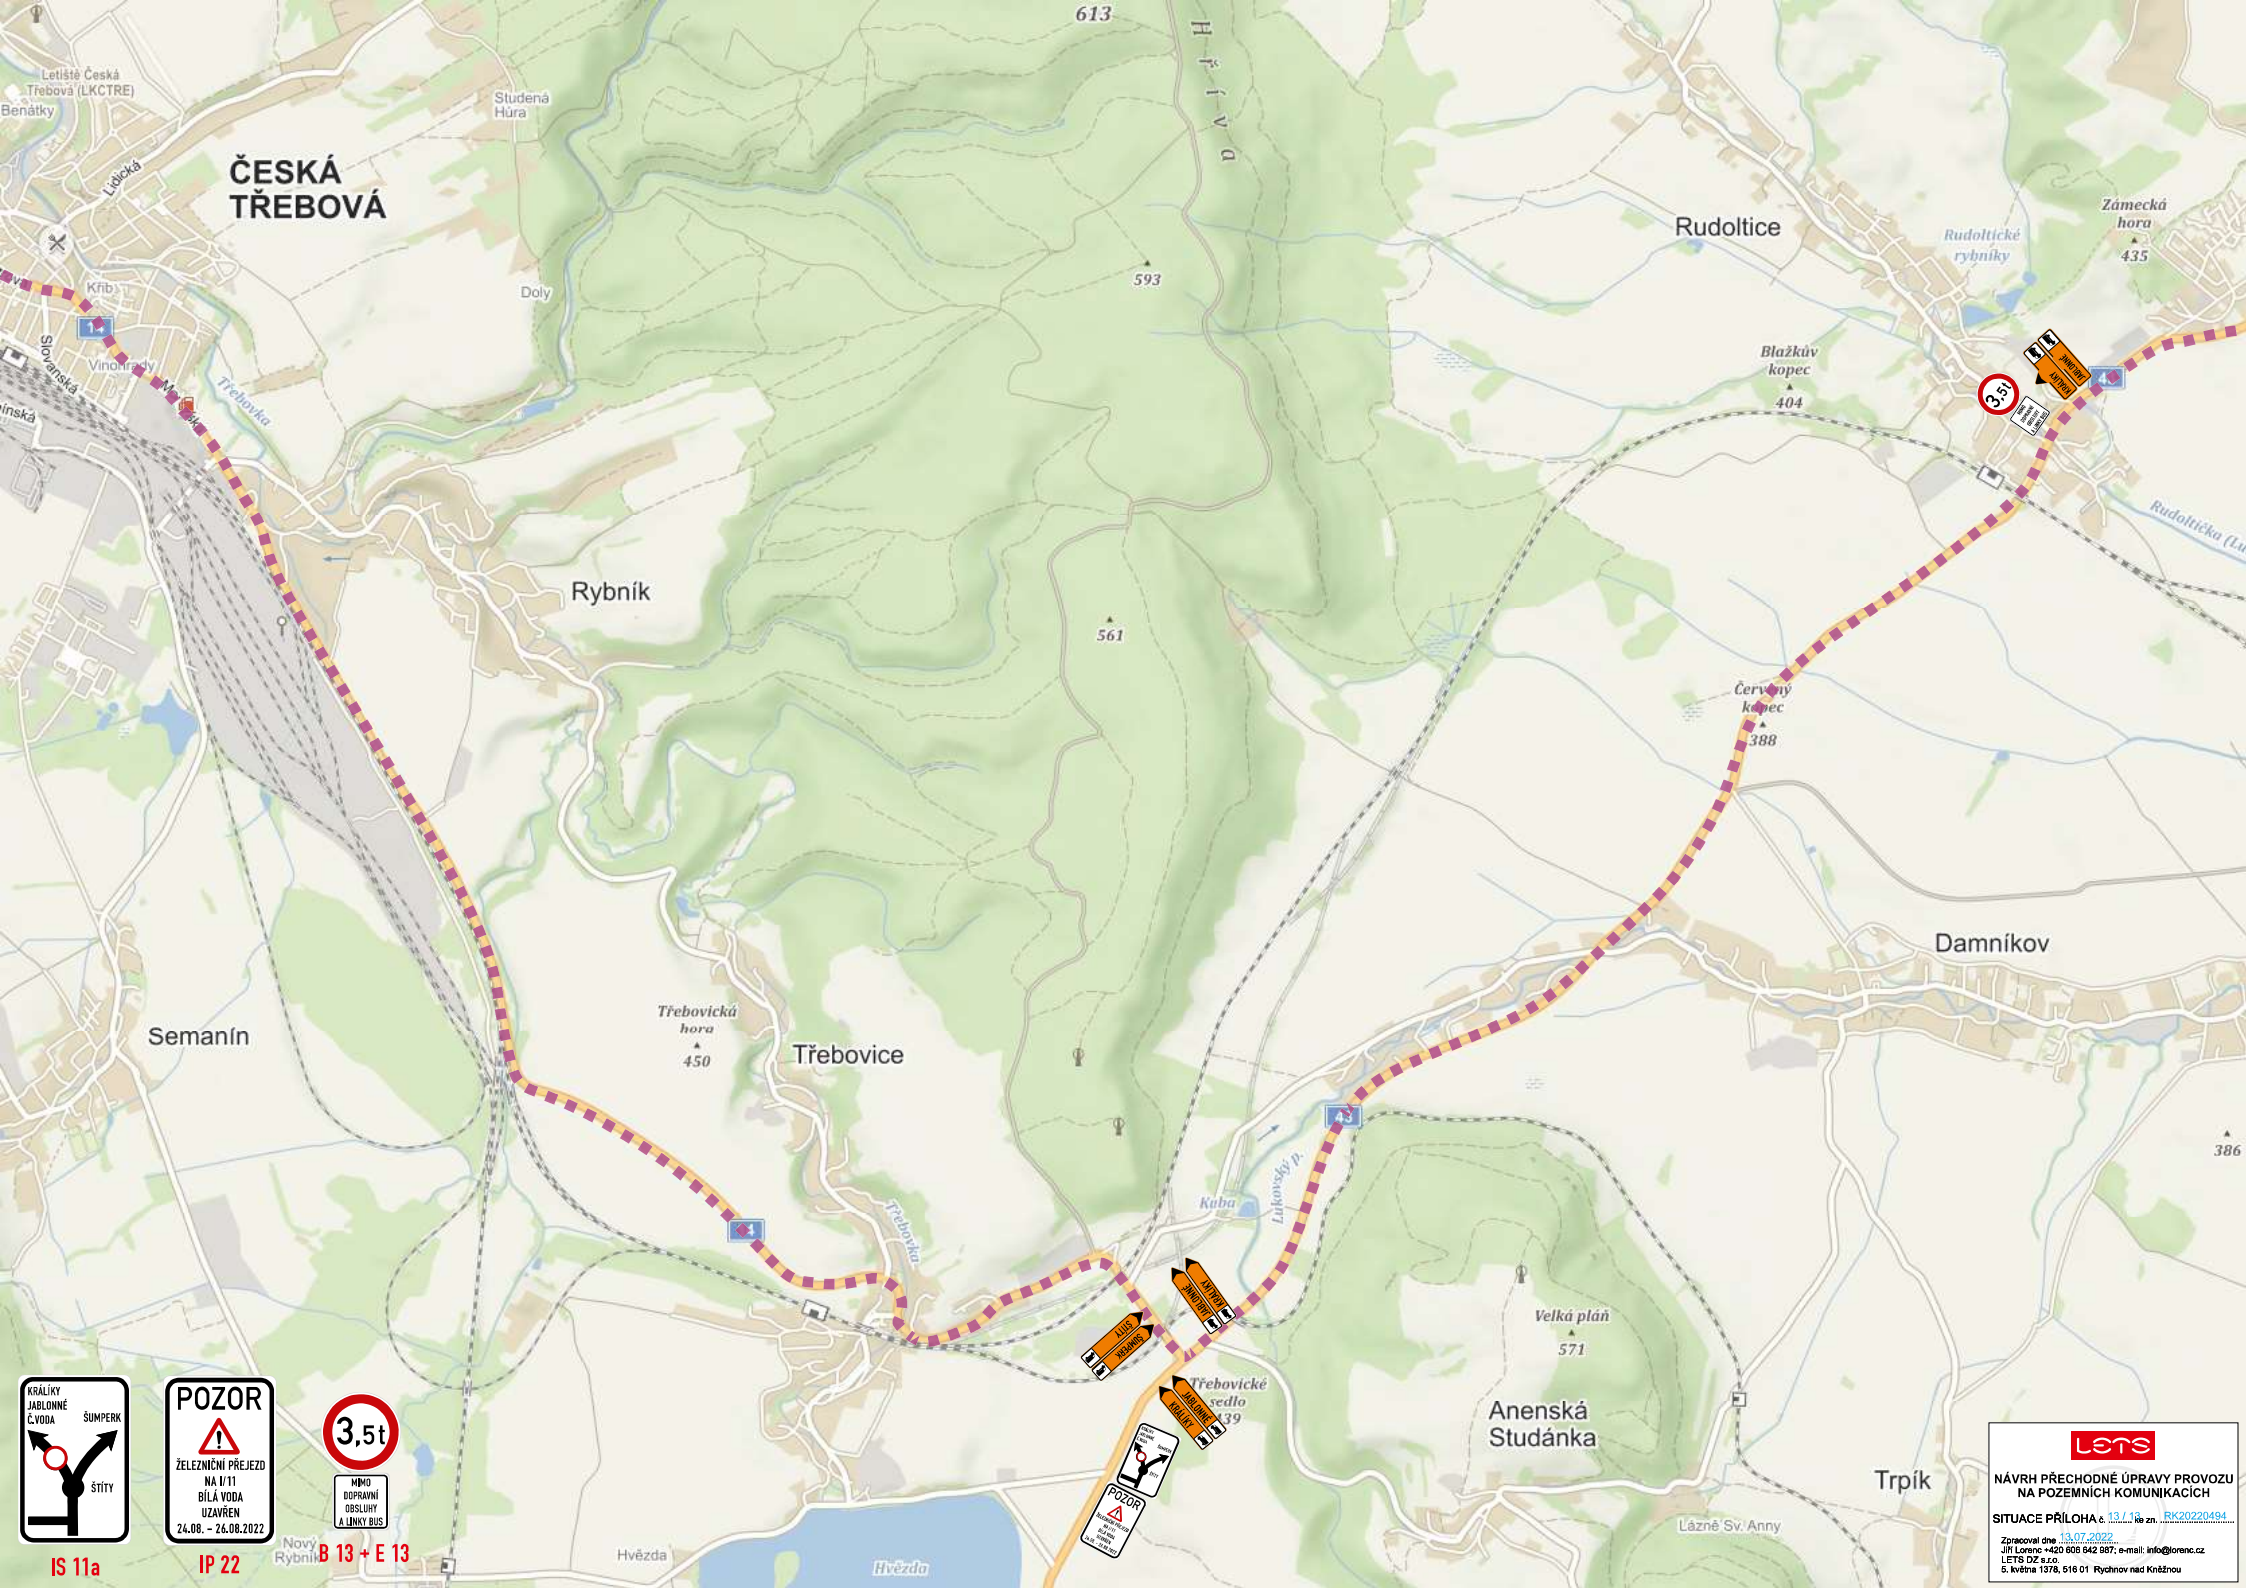

ČESKÁ TŘEBOVÁ

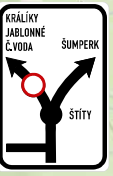

IS 11a



IP 22



B 13 + E 13

MIMO
DOPRAVNÍ
OBSTACLY
A LINKY BUS

lets

NÁVRH PŘECHODNÉ ÚPRAVY PROVOZU
NA POZEMNÍCH KOMUNIKACÍCH

SITUACE PŘÍLOHA č. 13.1.1 k zn. ...RK/2022/2494

Zpracováno dne: 13.07.2022

Jiří Lorenc +420 606 842 987; e-mail: info@lorenc.cz

LETS DZ s.r.o.

5. května 187A, 518 01 Rychnov nad Kněžnou