



ustivp22v00yvh

**Městský úřad Ústí nad Orlicí**  
**odbor dopravy, silničního hospodářství a správních agend**

Vaše č.j.:  
Ze dne: 31.08.2022

Naše č.j.: **MUOU/75743/2022/DSS/jg**  
Číslo spisu: 22733/2022  
Spis. značka: dss-uzavír/22733/2022  
Poč. listů: 3  
Poč. příloh: 3  
Poč. lis. př.: 3

Vyřizuje: Bc. Jan Gregar  
Tel: 465514341  
E-mail: gregar@muuo.cz  
Datum: 05.09.2022  
Místo: Ústí nad Orlicí

**MADOS MT s.r.o.**

Lupenice 51  
517 41 Kostelec nad Orlicí

## VEŘEJNÁ VYHLÁŠKA

### Opatření obecné povahy stanovení přechodné úpravy provozu na pozemních komunikacích

Městský úřad Ústí nad Orlicí, odbor dopravy, silničního hospodářství a správních agend, jako věcně a místně příslušný správní orgán dle ustanovení **§ 124 odst. 6 a § 77 odst. 1 písm. c) zákona č. 361/2000 Sb., o provozu na pozemních komunikacích** a o změnách některých zákonů, ve znění pozdějších předpisů (dále jen zákon o silničním provozu), a dle ustanovení **§ 173 zákona č. 500/2004 Sb., správní řád**, ve znění pozdějších předpisů (dále jen správní řád), v návaznosti na ustanovení **§ 77 odst. 5 zákona o silničním provozu**, na základě žádosti společnosti MADOS MT s.r.o., Lupenice 51, 517 41 Kostelec nad Orlicí, IČ 25297899, podané dne 31.08.2022 a doplněné dne 05.09.2022, dále po předchozím písemném vyjádření Policie ČR, Krajské ředitelství policie Pardubického kraje, Dopravní inspektorát Ústí nad Orlicí ze dne 30.08.2022 pod č.j. KRPE-77540-2/ČJ-2022-171106, souhlasu Městského úřadu Lanškroun, odboru dopravy a silničního hospodářství ze dne 31.08.2022, Městského úřadu Česká Třebová, odboru dopravy a silničního hospodářství ze dne 31.08.2022 a Krajského úřadu Pardubického kraje, odboru dopravy a silničního hospodářství ze dne 31.08.2022

stanovuje  
**přechodnou úpravu provozu**

na silnici II/315 Ústí nad Orlicí - Lanškroun, sil. I/14 Ústí nad Orlicí – křižovatka se sil. I/43, sil. I/43 Lanškroun – křižovatka se sil. I/14, místní komunikaci ul. Panský kopec v Dlouhé Třebové, veřejně přístupné účelové komunikaci v Knapovci, v souvislosti s objížďkou a uzavírkou silnice II/315 Ústí nad Orlicí – Skuhrov takto:

- 1) Dopravní značení bude umístěno na silnicích, místní komunikaci a veřejně přístupné účelové komunikaci dle přiložených situací odsouhlasených Policií ČR, Krajské ředitelství policie Pardubického kraje, Dopravní inspektorát Ústí nad Orlicí vyjádřením ze dne 30.08.2022 pod č.j. KRPE-77540-2/ČJ-2022-171106. Situace jsou nedílnou součástí tohoto stanovení.

adresa: Sychrova 16, 562 24 Ústí nad Orlicí  
tel.: +420 465 514 111  
fax: +420 465 525 563

IČ: 00279676 DIČ: CZ00279676  
email: podatelna@muuo.cz  
web: <http://www.ustinadorlici.cz>

bankovní spojení:  
KB Ústí nad Orlicí, č.ú.: 19-420611/0100  
ID datové schránky: bxcbwmg

- 2) Přenosné dopravní značky musí být umístěny na sloupcích červeno-bíle pruhovaných, pruhy mají šířku 100 – 200 mm, spodní okraj přenosné dopravní značky musí být min. 0,6 m nad niveletou vozovky.
- 3) Přenosné dopravní značky musí být v reflexním provedení a musí být osazeny s dostatečnou stabilitou proti povětrnostním podmínkám a jiným vlivům. Přechodné dopravní značení musí být udržováno pravidelným čištěním a obnovou v náležitém stavu, tak aby byla zajištěna jejich včasná viditelnost a správná čitelnost.
- 4) Barevně i provedením musí dopravní značky odpovídat ČSN EN 12899-1 a přílohám vyhlášky č. 294/2015 Sb., kterou se provádějí pravidla provozu na pozemních komunikacích.
- 5) Umístění přenosných dopravních značek musí splňovat podmínky stanovené v TP 66 Zásady pro označení pracovních míst na pozemních komunikacích schválené MD pod č.j. 21/2015-120-TN/1 ze dne 12.03.2015 s účinností od 01.04.2015.
- 6) Viditelnost DZ musí být zajištěna mimo obec ze vzdálenosti 100 m a v obci z 50 m.
- 7) Instalaci DZ nesmí dojít k narušení nadzemních a podzemních inženýrských sítí.
- 8) Dopravní značení bude instalováno odbornou firmou MADOS MT s.r.o., Lupenice 51, Kostelec nad Orlicí na své náklady, a bude umístěno po dobu uzavírky takto:  
**I. etapa od 12.09.2022 do 23.10.2022, II. etapa od 24.10.2022 do 20.11.2022.**
- 9) Odpovědná osoba za umístění a odbornou montáž dopravního značení dle tohoto stanovení, následně jeho kontrolu a údržbu po celou dobu přechodné úpravy provozu je pan Lukáš Fišer, fa MADOS MT s.r.o., Lupenice 51, tel. 722 986 011.

Městský úřad – odbor dopravy, silničního hospodářství a správních agend si vyhrazuje právo toto stanovení změnit nebo doplnit, pokud si to bude vyžadovat veřejný zájem resp. bezpečnost a plynulost silničního provozu.

### Odůvodnění

Městský úřad Ústí nad Orlicí, odbor dopravy, silničního hospodářství a správních agend stanovil přechodnou úpravu provozu na základě návrhu a doplnění žadatele. Přechodné dopravní značení bude umístěno na silnici II/315 Ústí nad Orlicí-Lanškroun, sil. I/14 Ústí nad Orlicí – křižovatka se sil. I/43, sil. I/43 Lanškroun – křižovatka se sil. I/14, místní komunikaci ul. Panský kopec v Dlouhé Třebové, veřejně přístupné účelové komunikaci v Knapovci, z důvodu opravy silnice II/315 v úseku Ústí nad Orlicí – Skuhrov.

S ohledem na rychlost a hospodárnost řízení, Městský úřad Ústí nad Orlicí, odbor dopravy, silničního hospodářství a správních agend obdržel souhlas k vydání společného stanovení přechodné úpravy dopravního značení Městského úřadu Lanškroun, odboru dopravy a silničního hospodářství ze dne 31.08.2022, Městského úřadu Česká Třebová, odboru dopravy a silničního hospodářství ze dne 31.08.2022 a Krajského úřadu Pardubického kraje, odboru dopravy a silničního hospodářství ze dne 31.08.2022.

Rozmístění dopravního značení bylo projednáno s dotčeným orgánem Policie ČR dle ustanovení § 77 odst. 2 písm. b) zákona o silničním provozu.

V souladu s ustanovením § 77 odst. 5 zákona o silničním provozu správní úřad opatření obecné povahy nedoručuje a nevyzývá dotčené osoby k podání připomínek a námitek.

### **Poučení**

Opatření obecné povahy se oznamuje veřejnou vyhláškou a nabývá účinnosti pátým dnem po dni vyvěšení veřejné vyhlášky. Proti opatření obecné povahy nelze podat opravný prostředek.

lic. Jaroslav Škarka, MPA  
vedoucí odboru

Za správnost vyhotovení  
Bc. Jan Gregar, referent odboru (oprávněná úřední osoba)

Toto oznámení musí být vyvěšeno po dobu 15 dnů na úřední desce.

Vyvěšeno dne: ..... Sejmuto dne: .....

.....  
Razítko, podpis oprávněné úřední osoby potvrzující vyvěšení a sejmutí na úřední desce.

#### **Doručí se:**

MADOS MT s.r.o., Lupenice 51, 517 41 Kostelec nad Orlicí  
Správa a údržba silnic Pk, Třebovská 333, Ústí nad Orlicí  
Obec Dlouhá Třebová (také k vyvěšení na úřední desce)  
Obec Třebovice (také k vyvěšení na úřední desce)  
Obec Rudoltice (také k vyvěšení na úřední desce)  
Obec Ostrov (také k vyvěšení na úřední desce)


#### **Dotčené orgány státní správy:**

Policie ČR, Krajské ředitelství policie Pardubického kraje, Dopravní inspektorát Ústí nad Orlicí 56227  
Krajský úřad Pardubického kraje, odbor dopravy a SH, Komenského 125, Pardubice (Ing. Gregorová)  
MěÚ Lanškroun, odbor dopravy a SH (také k vyvěšení na úřední desce)  
MěÚ Česká Třebová, odboru dopravy a SH (také k vyvěšení na úřední desce)

#### **Na vědomí:**

BusLine Pardubicko s.r.o., Na Rovinkách 211, Podmoklice, Semily  
Nemocnice Pardubického kraje a.s., Orlickoústecká nemocnice, Ústí nad Orlicí  
Hasičský záchranný sbor, Pardubického kraje, územní odbor Ústí nad Orlicí-Hylváty  
Zdravotnická záchranná služba Pardubického kraje, Ústí nad Orlicí – Hylváty 474  
Správa železnic, s.o., Oblastní ředitelství Hradec Králové, U Fotochemy 259, 501 01 Hradec Králové

# II/315 ÚSTÍ NAD ORLICÍ-SKUHROV, MODERNIZACE SILNICE, DIO-DOPLNĚNÍ DZ

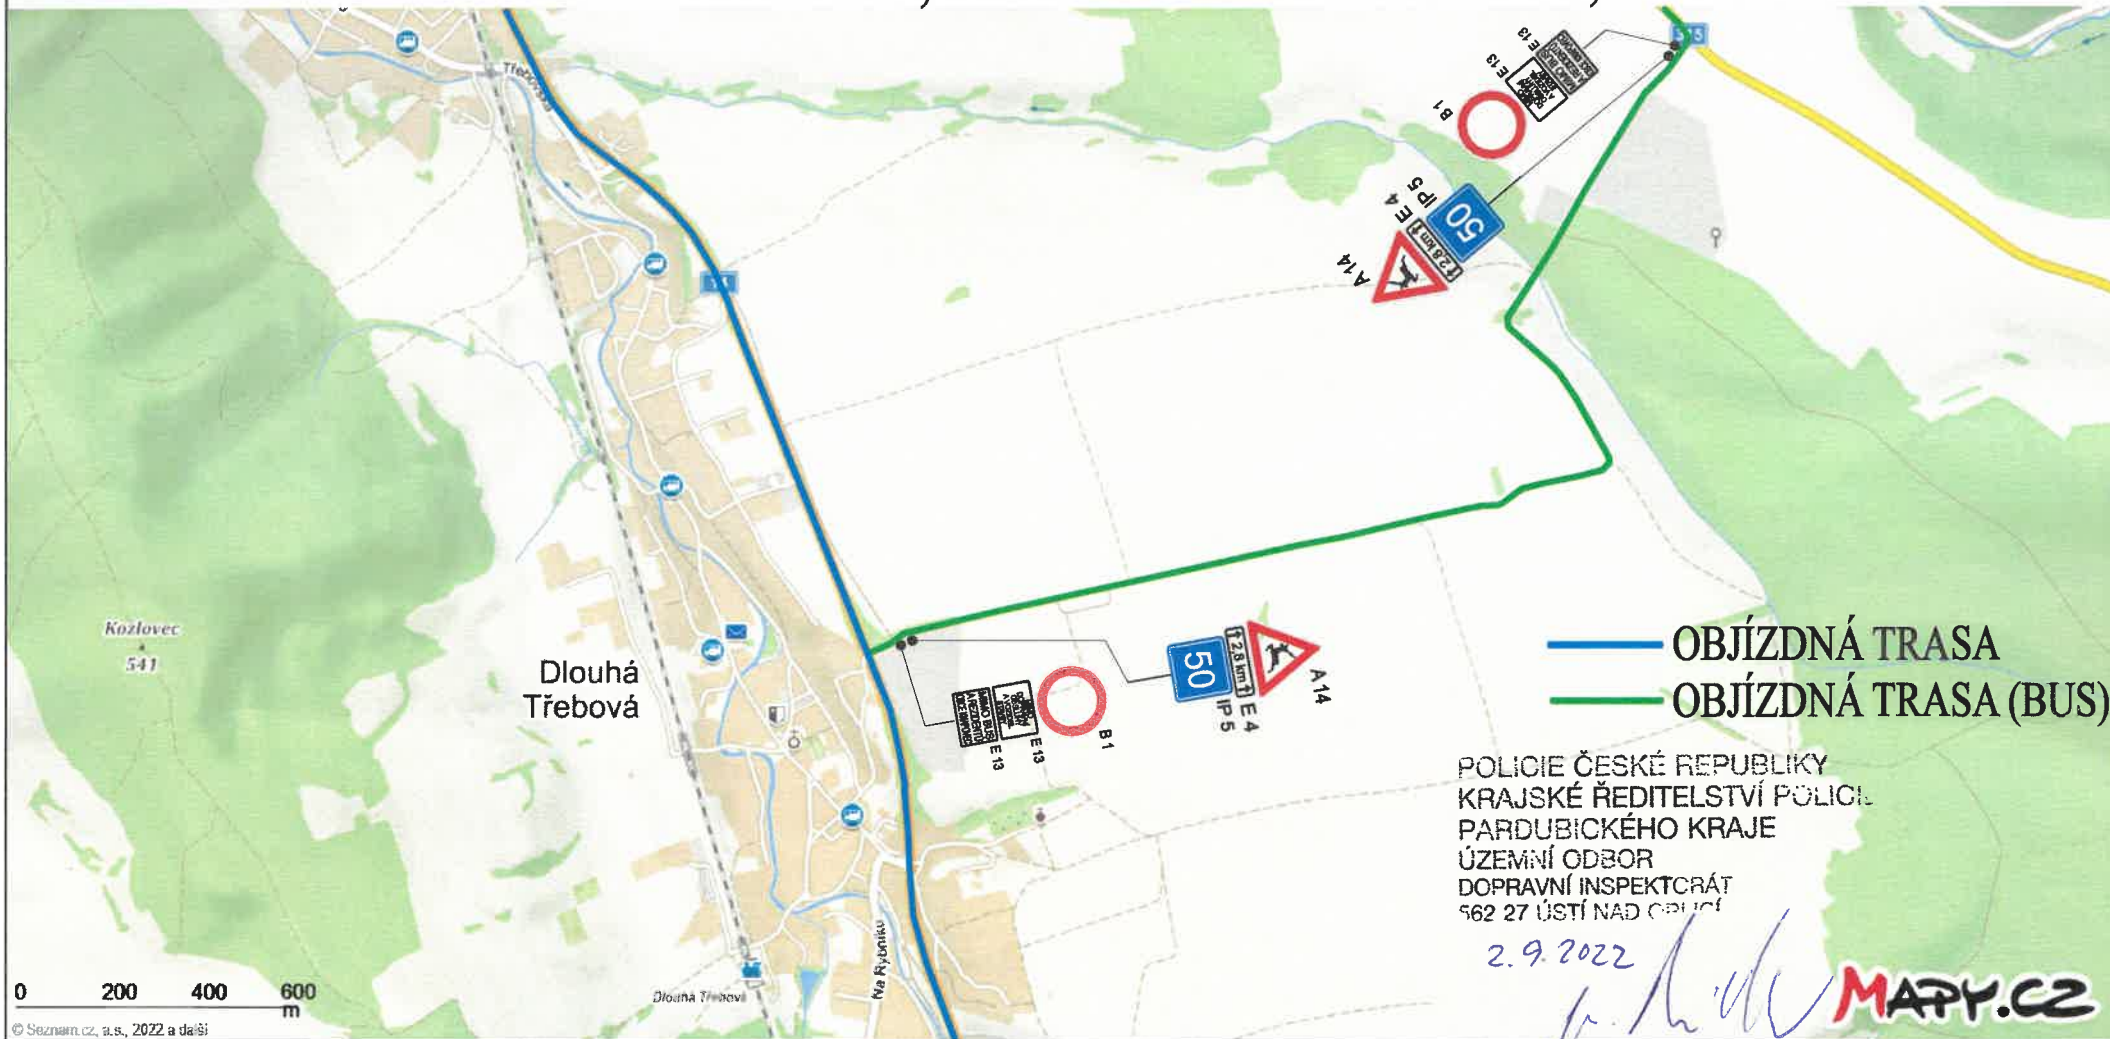


Z důvodu zvýšení BESIP požadujeme umístění světelných skulptur  
Z11a,b dle TP 58 a ČSN 736101 čl.13.1.3.2 + doplnit  
opatření proti zvěři - odrazové plochy.

POLICIE ČESKÉ REPUBLIKY  
KRAJSKÉ ŘEDITELSTVÍ POLICIE  
PARDUBICKÉHO KRAJE  
ÚZEMNÍ ODBOR  
DOPRAVNÍ INSPEKTORÁT  
562 27 ÚSTÍ NAD ORLICÍ

2.9.2022

# II/315 ÚSTÍ NAD ORLICÍ-SKUHROV, MODERNIZACE SILNICE, DIO-ÚPLNÁ UZAVÍRKA

TERMIN UZAVÍRKY: 12.9.2022-23.10.2022

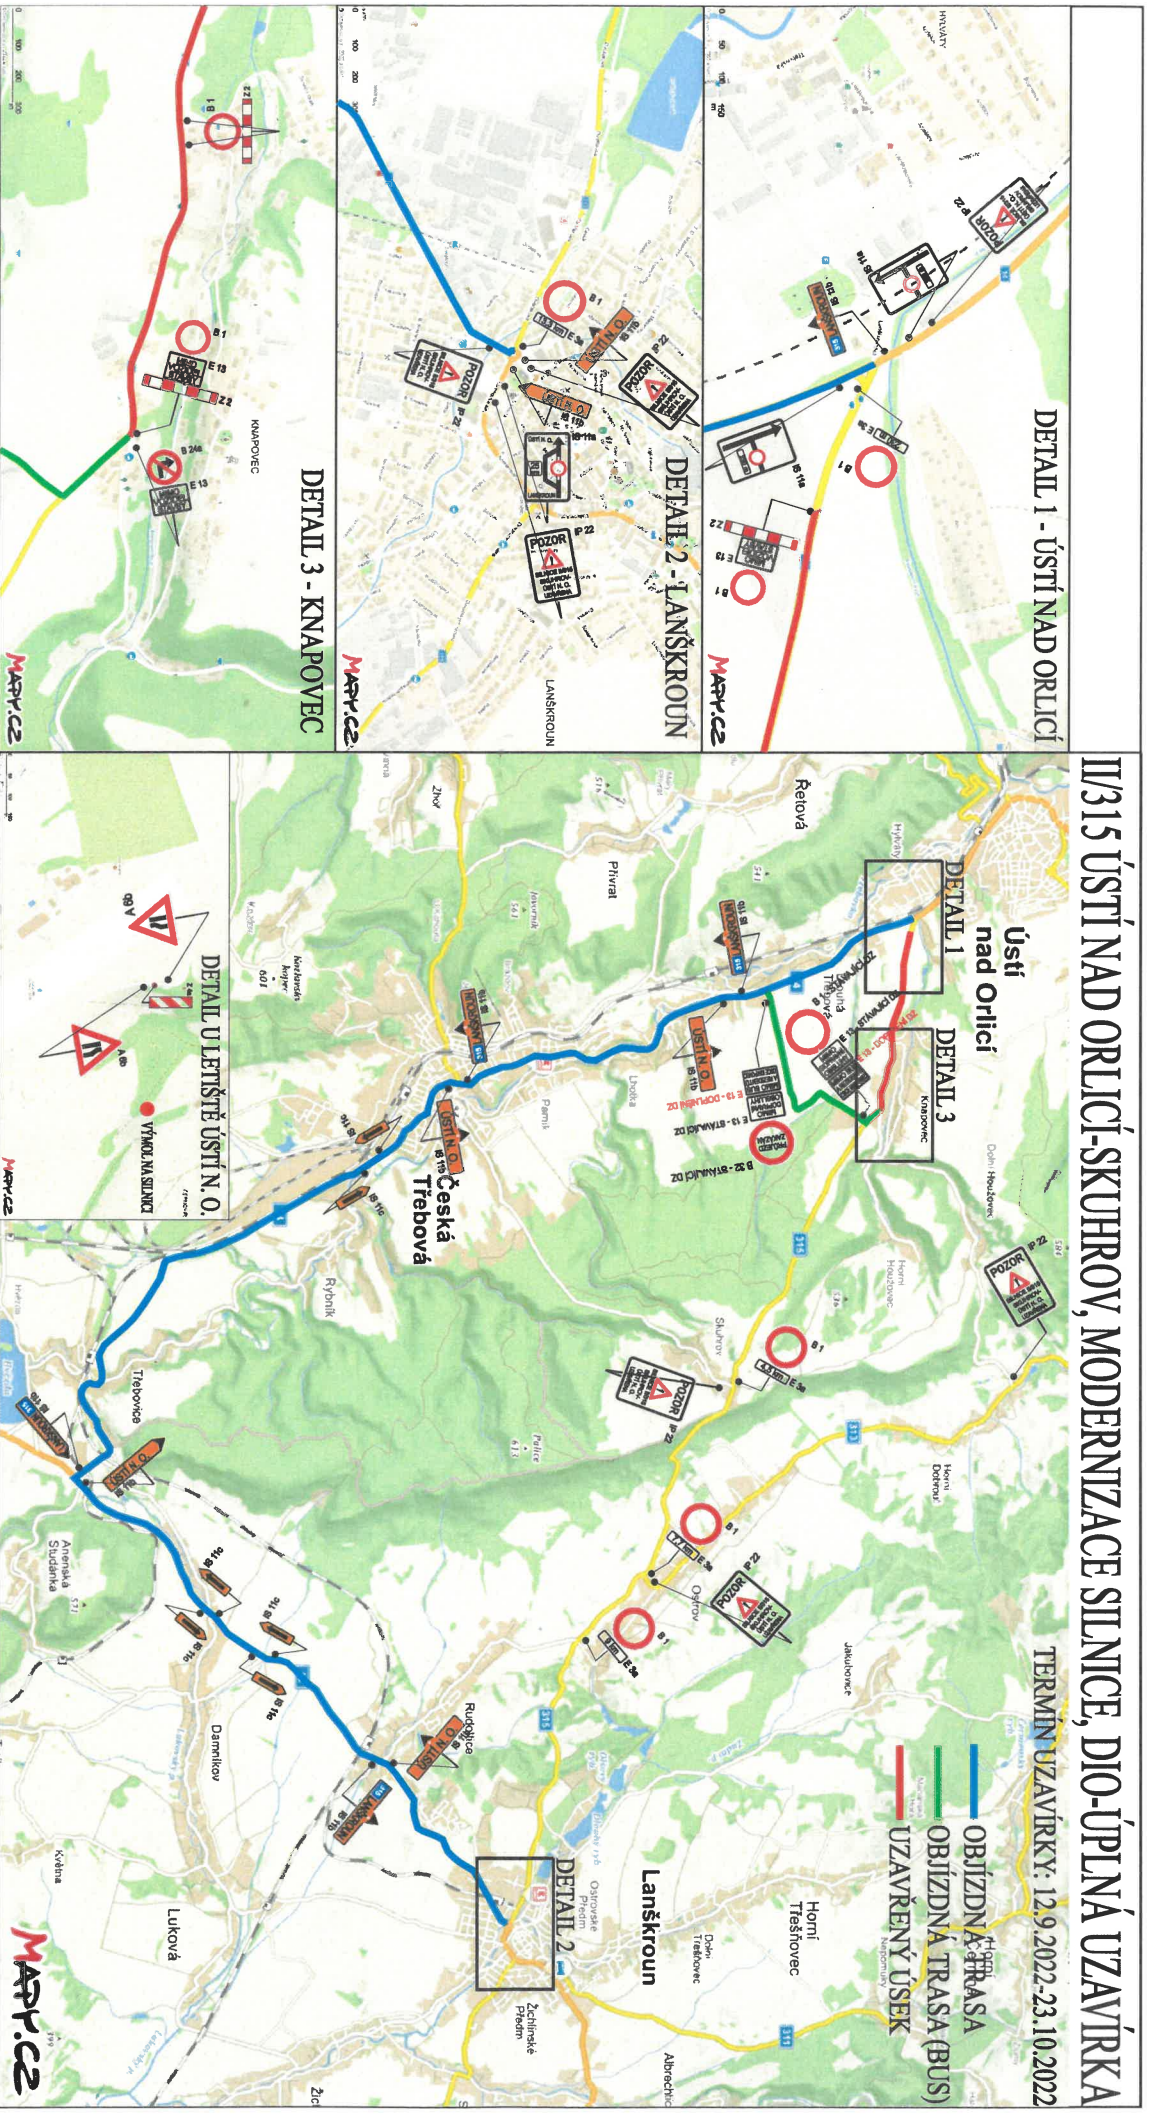

DETAIL 1 - ÚSTÍ NAD ORLICÍ

DETAIL 2 - LANŠKROUN

DETAIL 3 - KNAPOVEC

Ústí nad Orlicí

DETAIL 1

DETAIL 3


DETAIL U LETIŠTĚ ÚSTÍ N. O.

DETAIL 2

- OBÍŽDNÁ TRASA
- OBÍŽDNÁ TRASA (BUS)
- UZAVŘENÝ ÚSEK

# II/315 ÚSTÍ NAD ORLICÍ-SKUHROV, MODERNIZACE SILNICE, DIO-ÚPLNÁ UZAVÍRKA

TERMIN UZAVÍRKY: 24.10.2022-20.11.2022

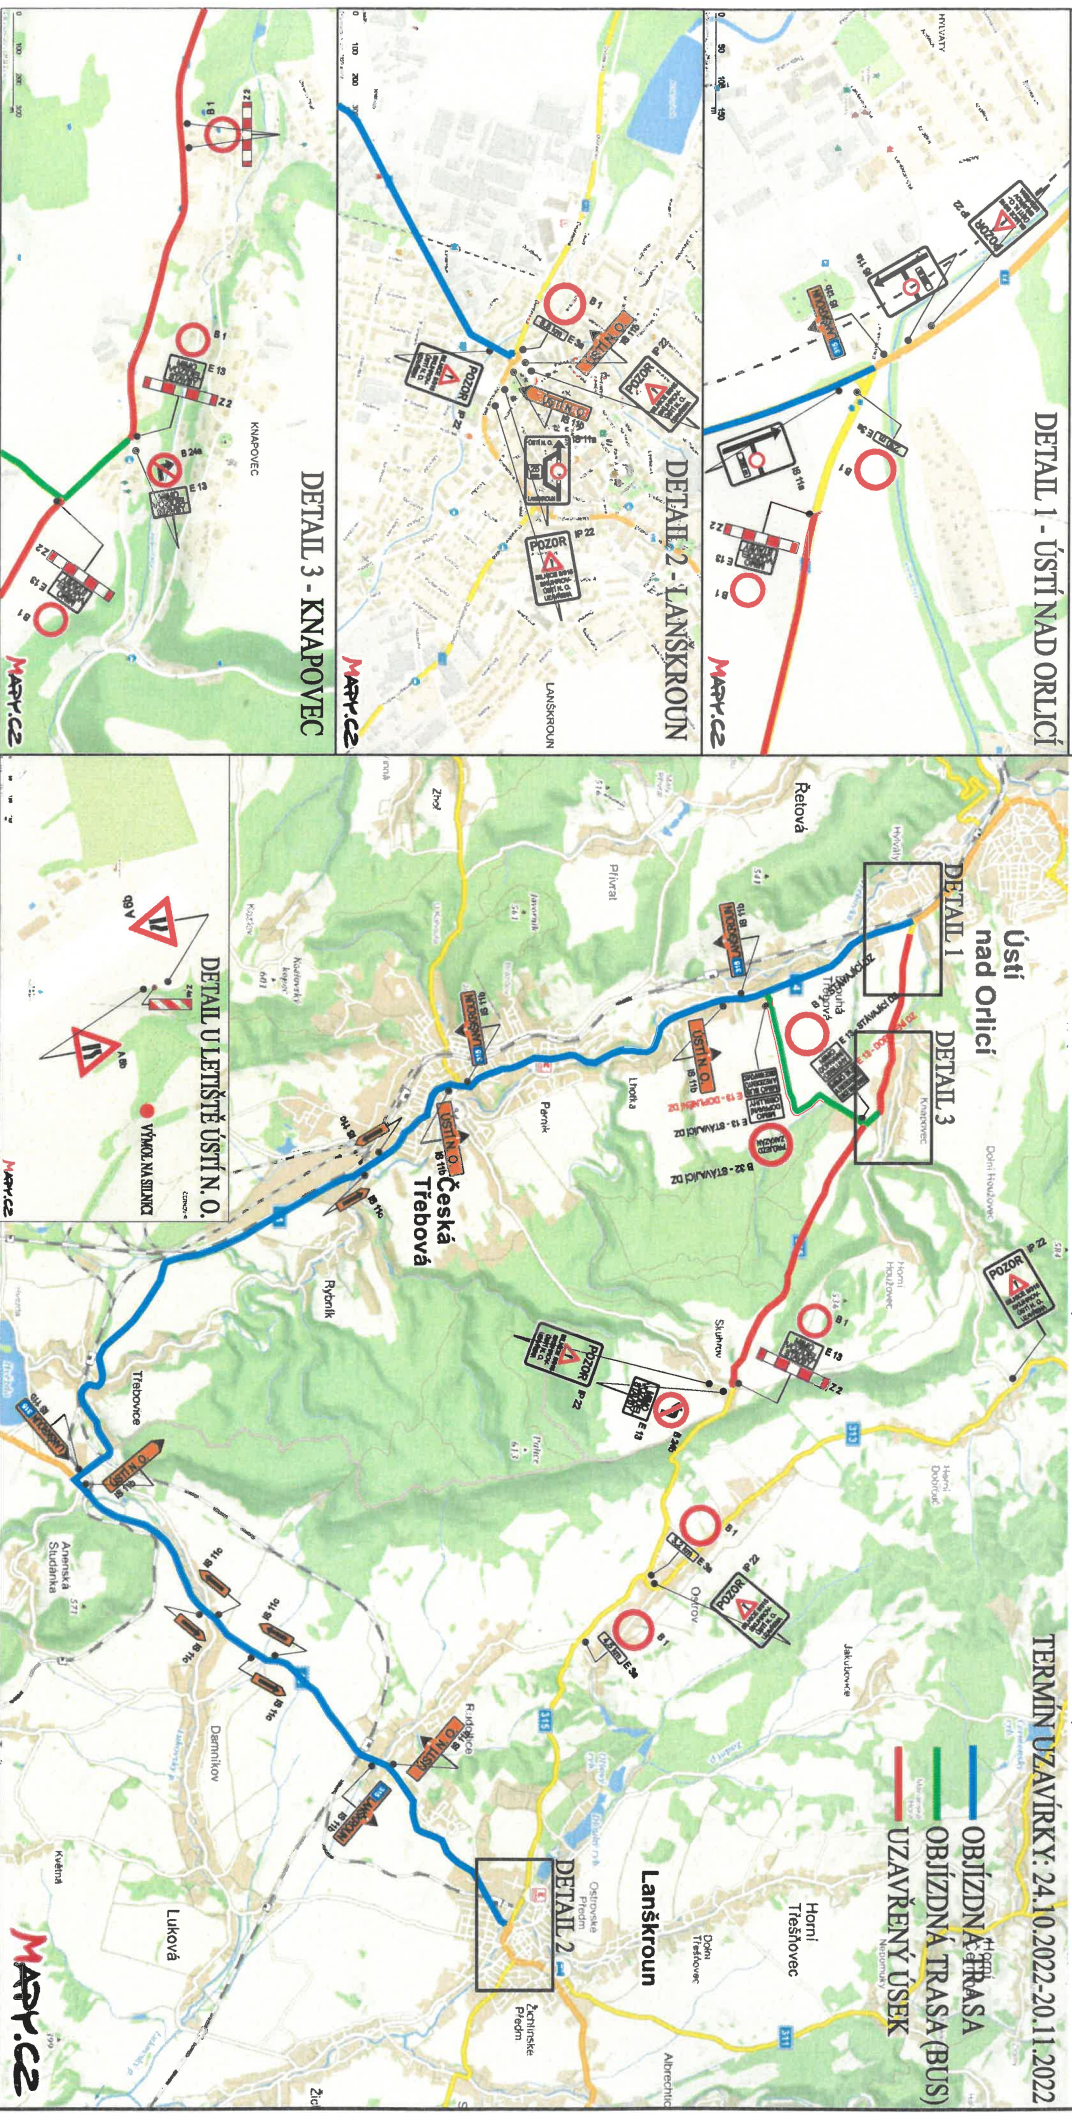

OBÍJZDNÁ TRASA

OBÍJZDNÁ TRASA (BUS)

UZAVŘENÝ ÚSEK