



ustivp22v01be0

Městský úřad Ústí nad Orlicí
odbor dopravy, silničního hospodářství a správních agend

Vaše č.j.:
Ze dne: 09.11.2022

Naše č.j.: **MUOU/98192/2022/DSS/jg**
Číslo spisu: 29057/2022
Spis. značka: dss-uzavír/29057/2022
Poč. listů: 3
Poč. příloh: 3
Poč. lis. př.: 3

Vyřizuje: Bc. Jan Gregar
Tel: 465514341
E-mail: gregar@muuo.cz
Datum: 22.11.2022
Místo: Ústí nad Orlicí

A.B.V. spol. s r.o.

Vrbová 655
562 03 Ústí nad Orlicí.

VEŘEJNÁ VYHLÁŠKA
Opatření obecné povahy
stanovení přechodné úpravy provozu na pozemních komunikacích

Městský úřad Ústí nad Orlicí, odbor dopravy, silničního hospodářství a správních agend, jako věcně a místně příslušný správní úřad dle ustanovení **§ 124 odst. 6 a § 77 odst. 1 písm. c) zákona č. 361/2000 Sb., o provozu na pozemních komunikacích** a o změnách některých zákonů, ve znění pozdějších předpisů (dále jen zákon o silničním provozu), a dle ustanovení **§ 173 zákona č. 500/2004 Sb., správní řád**, ve znění pozdějších předpisů (dále jen správní řád), v návaznosti na ustanovení **§ 77 odst. 5 zákona o silničním provozu**, na základě žádosti společnosti A.B.V. spol. s r.o., Vrbová 625, 562 03 Ústí nad Orlicí, IČ 48154067, podané dne 09.11.2022, dále po předchozím písemném vyjádření Policie ČR, Krajské ředitelství policie Pardubického kraje, Dopravní inspektorát Ústí nad Orlicí ze dne 11.11.2022 pod č.j. KRPE-97597-2/ČJ-2022-171106

stanovuje
přechodnou úpravu provozu

na místních komunikacích ul. Tvardkova, ul. Čs. armády, ul. Smetanova, Dělnická, ul. Družstevní, ul. Jana a Josefa Kovářů, ul. Chodská a ul. Zeinerova v Ústí nad Orlicí za těchto podmínek:

- 1) Dopravní značení bude umístěno na místních komunikacích dle přiložených situací odsouhlasených Policií ČR, Krajské ředitelství policie Pardubického kraje, Dopravní inspektorát Ústí nad Orlicí vyjádřením ze dne 07.07.2022 pod č.j. KRPE-59787-2/ČJ-2022-171106 a ze dne 11.11.2022 pod č.j. KRPE-97597-2/ČJ-2022-171106. Situace jsou nedílnou součástí tohoto stanovení.
- 2) Po dobu uzavírky (**28.11.2022 – 02.12.2022**) bude umístěna dopravní značka B 29 – „Zákaz stání“ i na ul. Dělnická od č.p. 561 ve směru ke křižovatce s ul. Tvardkova.
- 3) Přenosné dopravní značky musí být umístěny na sloupcích červeno-bíle pruhovaných, pruhy mají šířku 100 – 200 mm, spodní okraj přenosné dopravní značky musí být min. 0,6 m nad niveletou vozovky.

adresa: Sychrova 16, 562 24 Ústí nad Orlicí
tel.: +420 465 514 111
fax: +420 465 525 563

IČ: 00279676 DIČ: CZ00279676
email: podatelna@muuo.cz
web: <http://www.ustinadorlici.cz>

bankovní spojení:
KB Ústí nad Orlicí, č.ú.: 19-420611/0100
ID datové schránky: bxcbwmg

- 4) Přenosné dopravní značky musí být v reflexním provedení a musí být osazeny s dostatečnou stabilitou proti povětrnostním podmínkám a jiným vlivům, musí být zabezpečeny proti deformaci, pootočení a posunutí. Přechodné dopravní značení musí být udržováno pravidelným čištěním a obnovou v náležitém stavu, tak aby byla zajištěna jejich včasná viditelnost a správná čitelnost.
- 5) Barevně i provedením musí dopravní značky odpovídat ČSN EN 12899-1 a přílohám vyhlášky č. 294/2015 Sb., kterou se provádějí pravidla provozu na pozemních komunikacích.
- 6) Umístění přenosných dopravních značek musí splňovat podmínky stanovené v TP 66 Zásady pro označení pracovních míst na pozemních komunikacích schválené MD pod č.j. 21/2015-120-TN/1 ze dne 12.03.2015 s účinností od 01.04.2015.
- 7) Viditelnost DZ musí být zajištěna mimo obec ze vzdálenosti 100 m a v obci z 50 m.
- 8) Instalaci DZ nesmí dojít k narušení nadzemních a podzemních inženýrských sítí.
- 9) Dopravní značení bude instalováno odbornou firmou TEPVOS spol. s r.o., Královéhradecká 1566, Ústí nad Orlicí, na náklady žadatele a bude umístěno pouze po dobu prací v termínu:
od 22.11.2022 do 02.12.2022 (ul. Tvardkova, Smetanova, Dělnická a Čs. armády – dle přiložené situace)
do 16.12.2022 (ul. Tvardkova, J. a J. Kovářů, Družstevní, Chodská a Zeinerova – dle přiložené situace).
- 10) Odpovědná osoba za umístění a odbornou montáž dopravního značení dle tohoto stanovení, následně jeho kontrolu a údržbu po celou dobu přechodné úpravy provozu je pan Radim Petránek, firma TEPVOS spol. s r.o., Ústí nad Orlicí, tel. 731689064, pan Jiří Bartoš, firma A.B.V. spol. s r.o., Ústí nad Orlicí, tel. 603832909.

Městský úřad – odbor dopravy, silničního hospodářství a správních agend si vyhrazuje právo toto stanovení změnit nebo doplnit, pokud si to bude vyžadovat veřejný zájem resp. bezpečnost a plynulost silničního provozu.

Odůvodnění

Městský úřad Ústí nad Orlicí, odbor dopravy, silničního hospodářství a správních agend stanovil přechodnou úpravu provozu na základě návrhu žadatele. Přechodné dopravní značení bude umístěno na místní komunikaci ul. Tvardkova, ul. Čs. armády, ul. Smetanova, ul. Družstevní, ul. Jana a Josefa Kovářů, ul. Chodská a ul. Zeinerova v Ústí nad Orlicí, z důvodu stavby – obnova vodovodu (přeložka vodovodu DN 150) a rekonstrukce komunikace.

Rozmístění dopravního značení bylo projednáno s dotčeným orgánem Policie ČR dle ust. § 77 odst. 2 písm. b) zákona o silničním provozu.

V souladu s ustanovením § 77 odst. 5 zákona o silničním provozu správní úřad opatření obecné povahy nedoručuje a nevyzývá dotčené osoby k podání připomínek a námitek.

Poučení

Opatření obecné povahy se oznamuje veřejnou vyhláškou a nabývá účinnosti pátým dnem po dni vyvěšení veřejné vyhlášky. Proti opatření obecné povahy nelze podat opravný prostředek.

lic. Jaroslav Škarka, MPA
vedoucí odboru

adresa: Sychrova 16, 562 24 Ústí nad Orlicí
tel.: +420 465 514 111
fax: +420 465 525 563

IČ: 00279676 DIČ: CZ00279676
email: podatelna@muuo.cz
web: <http://www.ustinadorlici.cz>

bankovní spojení:
KB Ústí nad Orlicí, č.ú.: 19-420611/0100
ID datové schránky: bxcbwmg

Za správnost vyhotovení
Bc. Jan Gregar, referent odboru (oprávněná úřední osoba)

Toto oznámení musí být vyvěšeno po dobu 15 dnů na úřední desce.

Vyvěšeno dne: Sejmuto dne:

.....
Razítko, podpis oprávněné úřední osoby potvrzující vyvěšení a sejmutí na úřední desce.

Doručí se:


A.B.V. spol. s r.o., Vrbová 625, 562 03 Ústí nad Orlicí
Město Ústí nad Orlicí, Sychrova 16, 562 24 Ústí nad Orlicí (DSS)

Na vědomí:

Hasičský záchranný sbor, Pardubického kraje, územní odbor Ústí nad Orlicí-Hylváty
Zdravotnická záchranná služba Pardubického kraje, Ústí nad Orlicí – Hylváty 474
Nemocnice Pardubického kraje a.s., Orlickoústecká nemocnice, Ústí nad Orlicí
TEPVOS spol. s r.o., Královéhradecká 1566, 562 01 Ústí nad Orlicí
ČSAD Ústí nad Orlicí a.s., Třebovská 330, 562 03 Ústí nad Orlicí
BusLine Pardubicko s.r.o., Na Rovinkách 211, Podmoklice, Semily

Dotčené orgány státní správy:

MěÚ stavební úřad Ústí nad Orlicí
Policie ČR, Krajské ředitelství policie Pardubického kraje, Dopravní inspektorát Ústí nad Orlicí

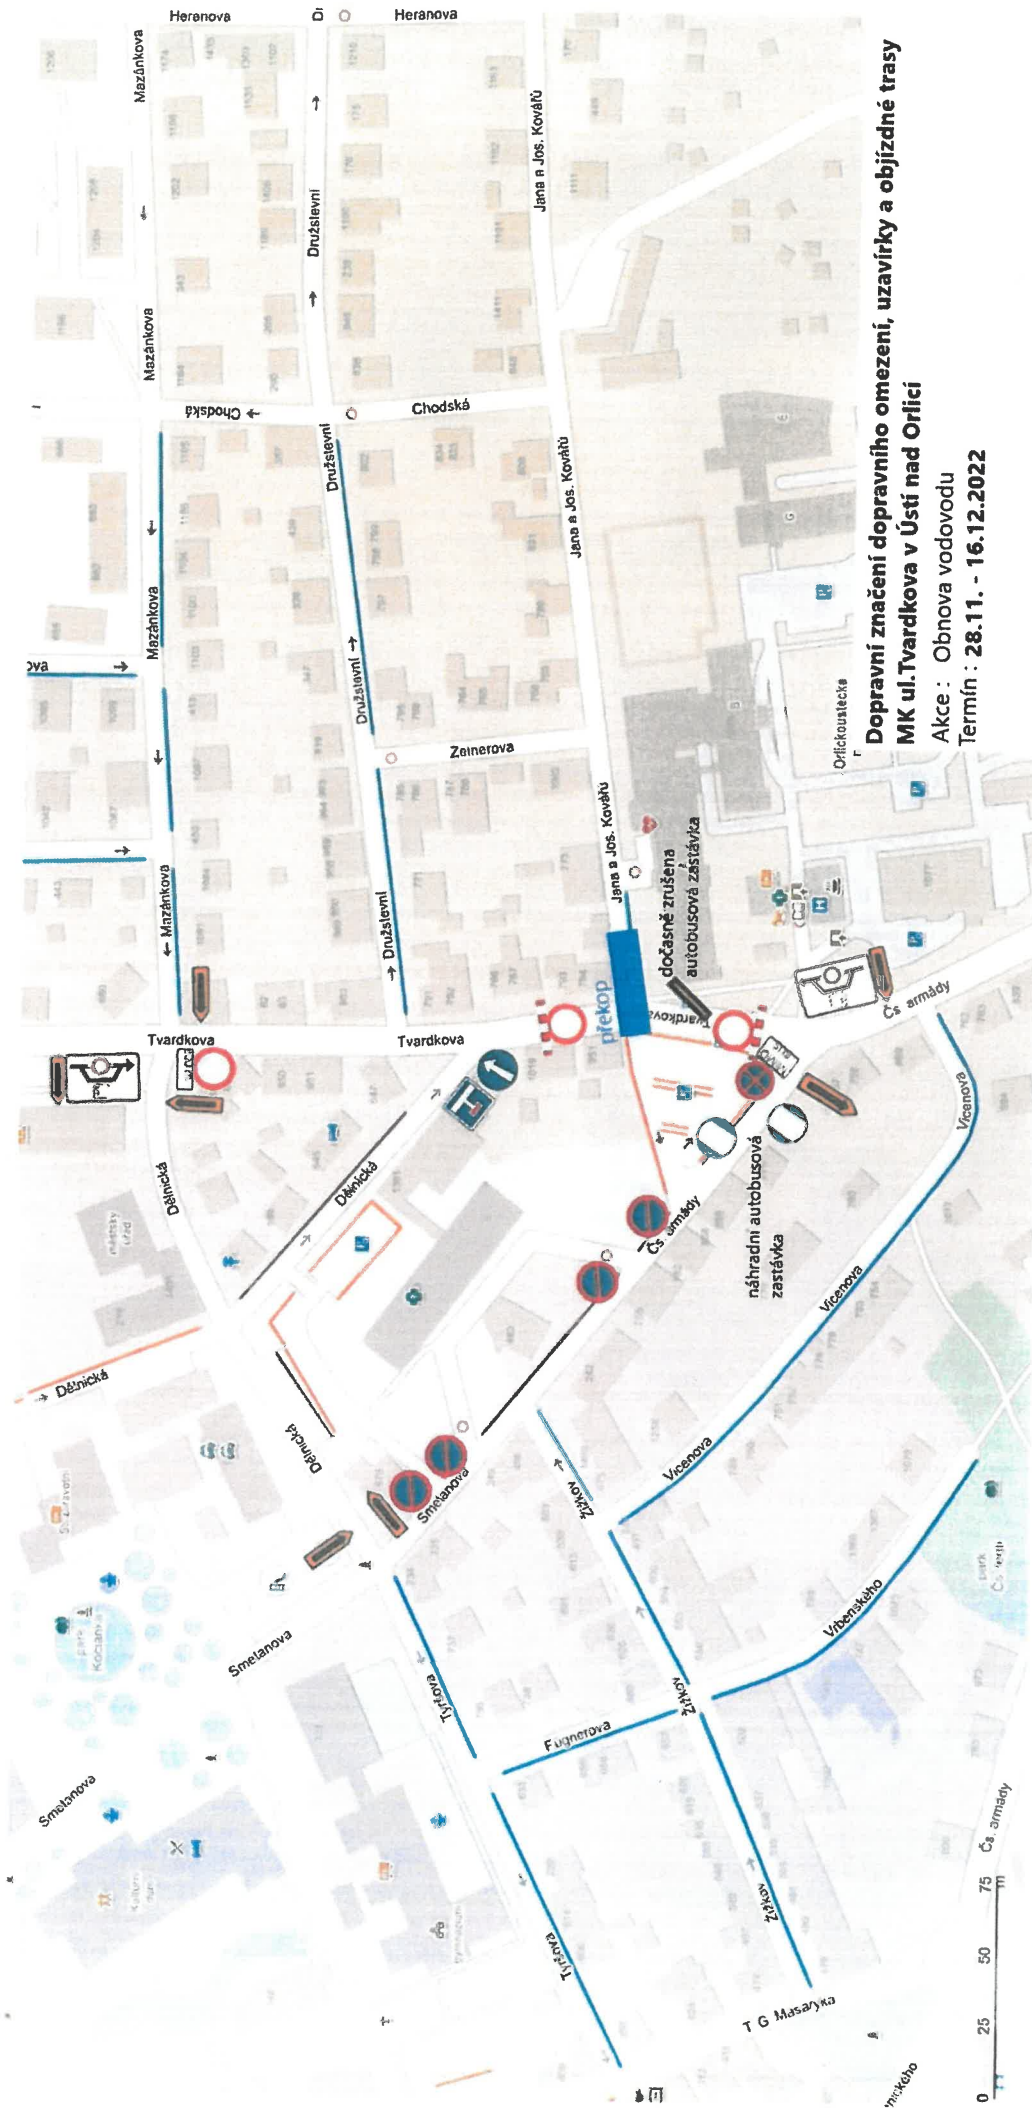


**Dopravní značení dopravního omezení, uzavírky a objízdné trasy
 MK ul. Tvardkova v Ústí nad Orlicí
 Akce : Obnova vodovodu
 Termín : 28.11. - 16.12.2022**


Objížděná trasa pro BUS v Ústí nad Orlicí

Žadatel: A.B.V. spol. s r.o. Ústí nad Orlicí

Akce : Obnova vodovodu

Termín : 28.11. - 16.12.2022

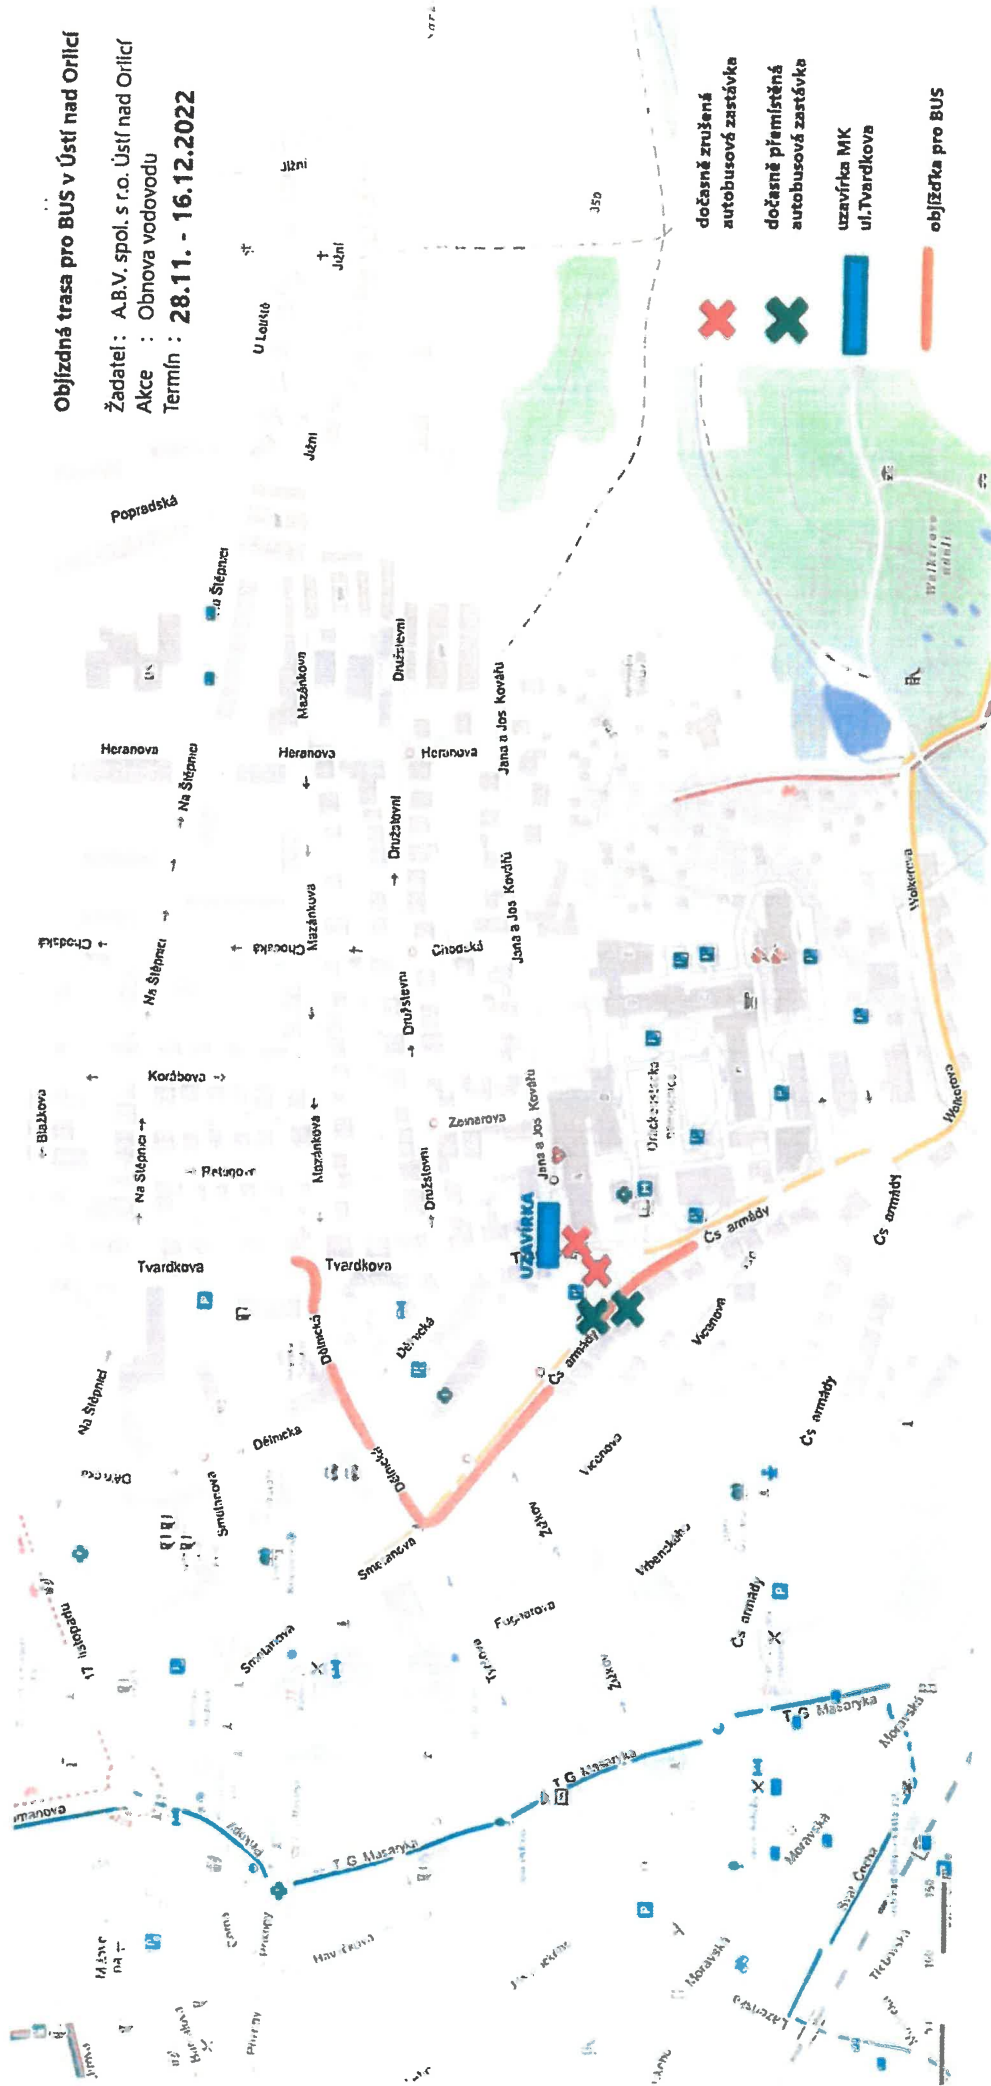

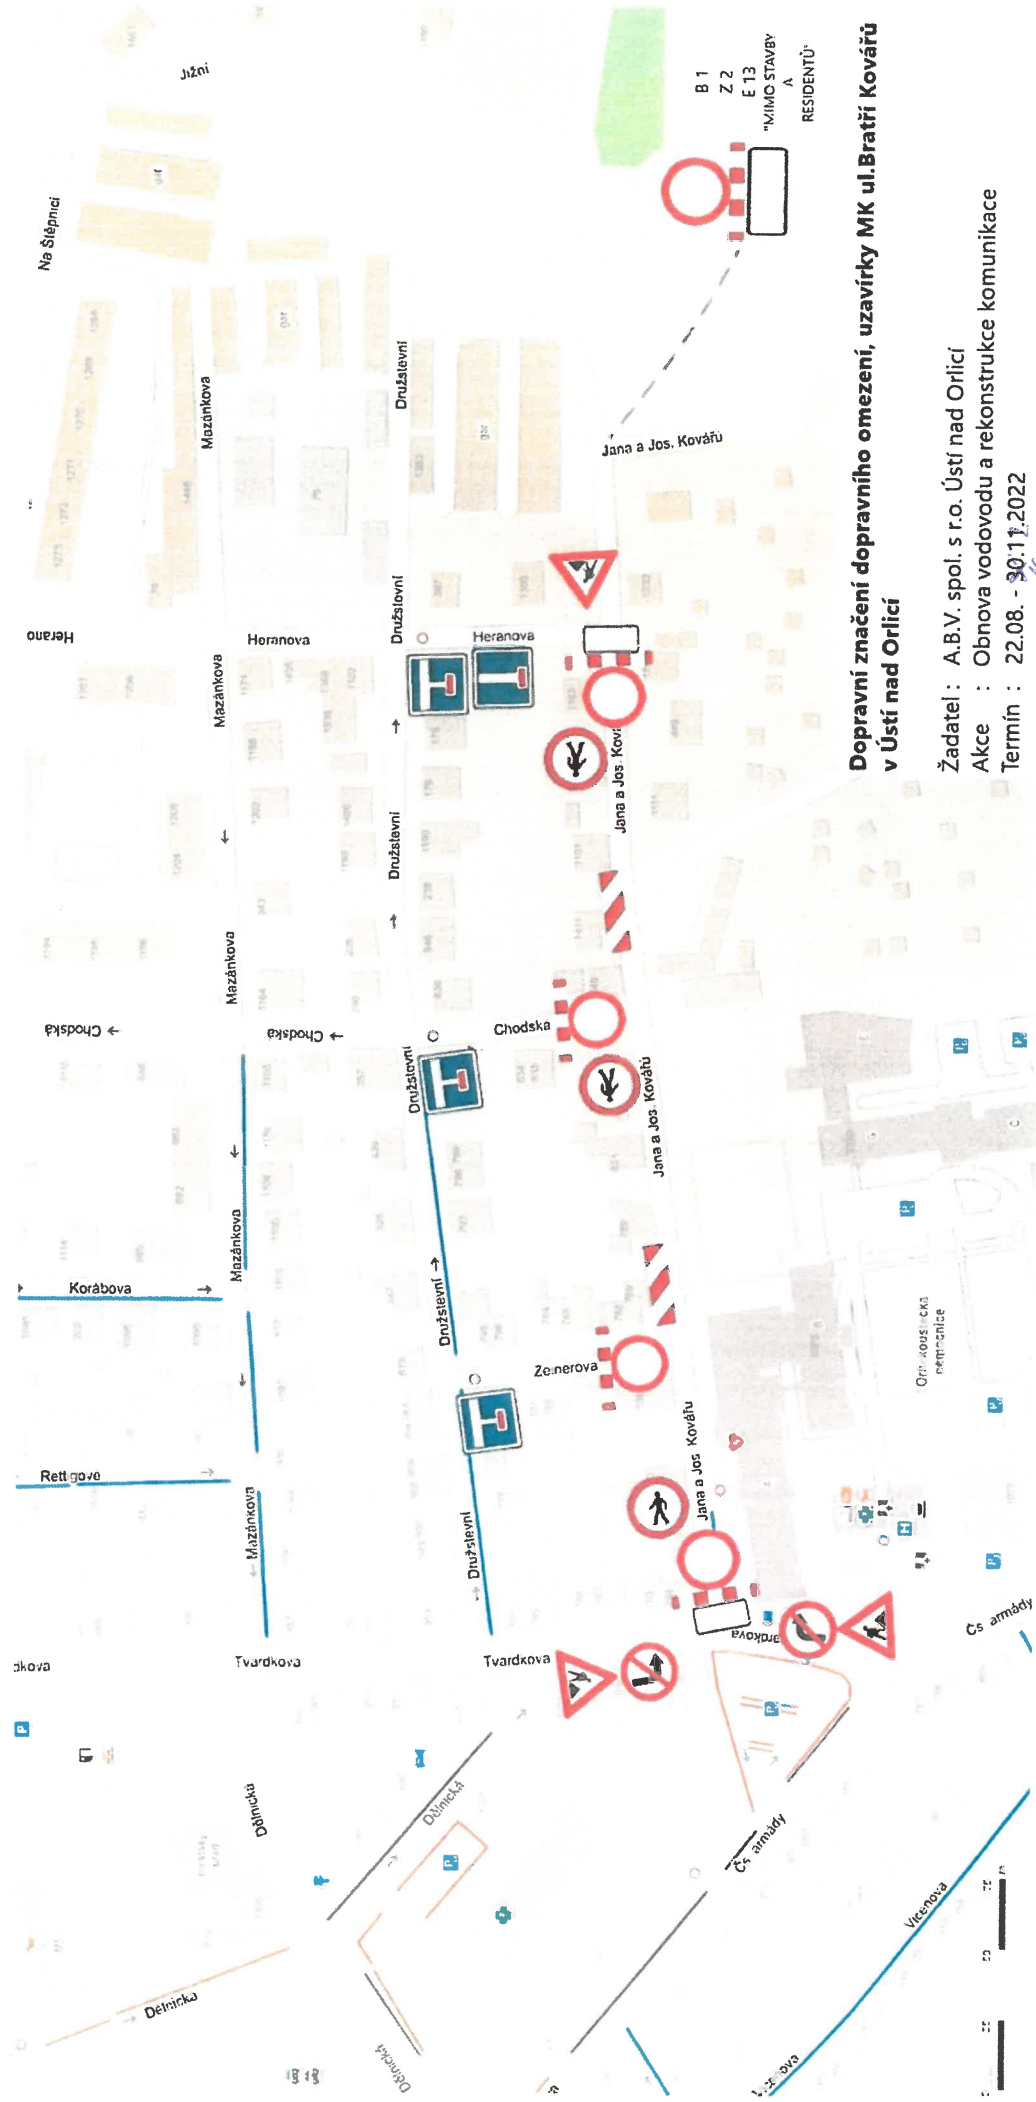

Dopravní značení dopravního omezení, uzavírky MK ul. Bratří Kovařů v Ústí nad Orlicí

Žadatel : A.B.V. spol. s r.o. Ústí nad Orlicí
 Akce : Obnova vodovodu a rekonstrukce komunikace
 Termín : 22.08. - 30.11.2022

16.