

## Městský úřad Ústí nad Orlicí stavební úřad

Č.j.: **MUÚO/47774/2021/SÚ/pk**  
Číslo spisu: 8574/2021  
Spisová značka: **SÚ-SUS-KA/8574/2021**  
Poč. listů: 6  
Poč. příloh: 1  
Poč. lis. př.: 1

Oprávněná úř. osoba: Kalášek Petr  
Tel: 465514344  
E-mail: kalasek@muuo.cz  
Datum: 22. února 2022  
Místo: Ústí nad Orlicí

### Stavebník

Pardubický kraj, IČO 70892822, Komenského náměstí 125, Pardubice-Staré Město, 530 02 Pardubice 2,  
zast. Správa a údržba silnic Pardubického kraje, Pce, IČO 00085031, Doubravice 98, 533 53 Pardubice 19

# ROZHODNUTÍ VEŘEJNÁ VYHLÁŠKA

Stavební úřad Městského úřadu Ústí nad Orlicí, který je podle ustanovení § 16 a § 40 odst. 1, odst. 4 písm. a) zákona č. 13/1997 Sb., o pozemních komunikacích ve znění pozdějších předpisů, a dále dle ustanovení § 15 zákona č. 183/2006 Sb., o územním plánování a stavebním řádu (stavební zákon), ve znění pozdějších předpisů (dále jen „stavební zákon“), speciálním stavebním úřadem pro stavby silnic II. a III. tříd, místních komunikací a veřejně přístupných účelových komunikací, ve společném územním a stavebním řízení přezkoumal, podle § 94o stavebního zákona, žádost o vydání společného povolení ze dne 29.11.2021, kterou podal **Pardubický kraj, IČO 70892822, Komenského náměstí 125, Pardubice-Staré Město, 530 02 Pardubice 2, zast. Správa a údržba silnic Pardubického kraje, Pce, IČO 00085031, Doubravice 98, 533 53 Pardubice 19** (dále jen „stavebník“) a na základě provedeného společného řízení vydává podle § 94p stavebního zákona

## společné povolení

na stavbu: „Oprava silnice III/3124 Rozsocha - Velká Skrovnice“ na pozemku poz. p. č. 793/1 ostatní plocha, 1033/3 ostatní plocha, 1033/4 ostatní plocha, 1033/5 trvalý travní porost v katastrálním území Rviště, 16/2 zahrada, 18/1 zahrada, 20/1 zahrada, 25/1 ostatní plocha, 25/4 vodní plocha, 28 zahrada, st. p. č. 69 zastavěná plocha a nádvoří, 76 zastavěná plocha a nádvoří, 119 zastavěná plocha a nádvoří, poz. p. č. 120/2 trvalý travní porost, 128/1 zahrada, 128/2 zahrada, 131/1 trvalý travní porost, 132/2 trvalý travní porost, st. p. č. 166 zastavěná plocha a nádvoří, poz. p. č. 193/1 trvalý travní porost, 193/2 ostatní plocha, 220 trvalý travní porost, 221 orná půda, 222 orná půda, 223/1 orná půda, 223/3 orná půda, 223/5 orná půda, 225/2 trvalý travní porost, 229/1 trvalý travní porost, 237 trvalý travní porost, 242/1 zahrada, 243 trvalý travní porost, 250 ostatní plocha, 251/1 trvalý travní porost, 258/1 trvalý travní porost, 258/2 trvalý travní porost, 258/3 trvalý travní porost, 259 trvalý travní porost, 262/1 trvalý travní

porost, 291/3 trvalý travní porost, 291/33 ostatní plocha, 291/34 ostatní plocha, 291/40 ostatní plocha, 291/43 ostatní plocha, 293/2 trvalý travní porost, 293/3 ostatní plocha, 296/1 zahrada, 298/1 trvalý travní porost, 298/6 ostatní plocha, 299/3 trvalý travní porost, 323 trvalý travní porost, 339/4 trvalý travní porost, 344/39 orná půda, 354 trvalý travní porost, 1080/2 orná půda, 1089 orná půda, 1090 orná půda, 1097/1 ostatní plocha, 1098 ostatní plocha, 1100 ostatní plocha, 1106 ostatní plocha, 1111 orná půda, 1112 orná půda, 1113/1 ostatní plocha, 1113/6 ostatní plocha, 1113/7 ostatní plocha, 1114/1 ostatní plocha, 1116 ostatní plocha, 1118/14 trvalý travní porost, 1119/2 ostatní plocha, 1119/20 ostatní plocha, 1120/1 orná půda, 1121 trvalý travní porost, 1124/10 ostatní plocha, 1127 ostatní plocha, 1133 trvalý travní porost, 1208/6 ostatní plocha, 1208/8 ostatní plocha, 1238/3 trvalý travní porost v katastrálním území Velká Skrovnice (dále jen „stavba“).

#### **Stavba obsahuje:**

Projektová dokumentace řeší opravu silnice III/3124 od křižovatky se silnicí II/312 v obci Rozsocha —Orlické Podhůří až na konec dolní části obce Velká Skrovnice. Celková délka úseku v ose silnice III/3124 je 2251 m. Opravou se rozumí zesílení konstrukce vozovky, opravou příčných a podélných propustků, pročištění příkopů a vegetační úpravy zeleně podél silnice. Silnice spadá do kategorie S6,5/70, šířka asfaltového krytu je 5,5 m. Směrově je silnice navržena ve stávající ose. Výškový návrh kopíruje stávající terén, nedojde k navýšení nivelety.

#### **Stavební objekty:**

SO 101 - Extravilán Rozsocha - Velká Skrovnice, SO 102 - Intravilán Velká Skrovnice, SO 301 - Odvodnění komunikace a SO 431 - Přeložka kabelu NN – GASNET

#### **Pro umístění a provedení stavby se stanoví tyto podmínky:**

1. Stavba bude provedena podle projektové dokumentace ověřené ve stavebním řízení, kterou vypracoval Ing. Jiří Herynek, autorizovaný inženýr pro dopravní stavby, č. osv. ČKAIT 0701607 v dubnu 2021, č. zakázky 2122-19-3. Případné změny nesmí být provedeny bez předchozího povolení stavebního úřadu. Projektant odpovídá za správnost, celistvost, úplnost a bezpečnost stavby provedené podle této projektové dokumentace a její proveditelnost, jakož i za technickou a ekonomickou úroveň projektu, technologického zařízení včetně vlivů na životní prostředí.
2. Stavebník zajistí vytyčení prostorové polohy stavby oprávněným zeměměřičem.
3. Stavebník oznámí stavebnímu úřadu termín zahájení stavby.
4. Stavebník oznámí stavebnímu úřadu tyto fáze výstavby pro kontrolní prohlídky stavby:
  - a) Dokončení stavby.
5. Budou dodrženy podmínky, požadavky a připomínky ze souhrnného vyjádření, které vydal Městský úřad Ústí nad Orlicí, odbor životního prostředí dne 26.5.2021 pod č. j. MUUO/18516/2021/ŽP/Vel.
6. Budou dodrženy podmínky závazného stanoviska podle ustanovení § 15 písm. j) zákona č. 334/1992 Sb., o ochraně zemědělského půdního fondu, ve znění pozdějších předpisů, které vydal Městský úřad Ústí nad Orlicí, odbor životního prostředí dne 9.11.2021 pod č. j. MUUO/42945/2021/ŽP/Mol, a to:
  - V terénu bude žadatelem vyznačena hranice zájmového území a bude zajištěno její nepřekročení. Stavební pozemek nepřesáhne výměru uvedenou v souhlasu.
  - V souladu s § 8 zákona se uděluje výjimka z povinnosti provedení skrývky zemin na ploše výstavby.
  - Případné poškození odvodnění či závlah bude uvedeno do původního stavu investorem.

- Za trvalé odnětí půdy se v souladu s § 11a odstavce 1) písm. b) odvod nestanoví pro stavbu komunikace.
  - Žadatel je povinen písemně oznámit realizaci záměru nejpozději 15 dnů před jeho zahájením (§ 11 odst. 4 písm. b) zákona) orgánu ochrany zemědělského půdního fondu, tj. v tomto případě Městskému úřadu Ústí nad Orlicí. (Za nesplnění této povinnosti lze uložit pokutu v souladu se zákonem až do výše 500.000,- Kč)
  - Případné poškození odvodnění či závlah bude uvedeno do původního stavu investorem.
  - Žadatel je povinen orgánu ochrany zemědělského půdního fondu (§11 odst. 4 písm. a) zákona) doručit kopii pravomocného rozhodnutí, pro které je toto závazné stanovisko podkladem, a to do 6 měsíců ode dne nabytí právní moci. (Za nesplnění této povinnosti lze uložit pokutu v souladu se zákonem až do výše 500.000,- Kč).
7. Budou dodrženy podmínky stanovené v souhlasu Krajského ředitelství Policie Pardubického kraje, dopravního inspektorátu, územní odbor Ústí nad Orlicí ze dne 17.5.2021 vydaným pod č. j. KRPE-33799-1/ČJ-2021-171106, a to:
- Propustky budou mít šikmá čela. Pokud nedojde k výškové úpravě propustku cca v km 0,8 km stavby, bude na vnější stranu směrového oblouku umístěno silniční svodidlo.
  - Pokud při umístění inženýrských sítí a jiných nadzemních nebo podzemních vedení všeho druhu v silničním pozemku, na něm nebo mostních objektech dojde k užití komunikací jiným než obvyklým způsobem, nebo účelům a může-li při tom dojít k ovlivnění bezpečnosti a plynulosti silničního provozu, bude zhotovitelem předložena žádost závazného stanoviska k provádění stavebních prací dle § 25 odst. 6 písm. d) zákona č. 13/1997 Sb., o pozemních komunikacích.
  - Návrh stanovení místní nebo přechodné úpravy projedná ve smyslu ust. § 77 odst. 3 výše uvedeného zákona č. 361/2000 Sb., se zdejší součástí Policie ČR silniční správní orgán.
  - Před instalací trvalého dopravního značení - před kolaudací - bude provedena inspekční prohlídka na místě stavby a porovnána odsouhlasená situace pro stavební povolení s aktuálním stavem po výstavbě komunikací. Inspekční prohlídky se zúčastní projektant, investor, zhotovitel, místně příslušný silniční správní orgán a zástupce DI PČR Ústí nad Orlicí. DI PČR si vyhrazuje právo návrhu případných změn odsouhlaseného trvalého dopravního značení s ohledem na aktuální dopravní situaci v místě prováděné stavby, aktuální legislativu nebo reakci na případnou změnu projektu před dokončením stavby.
8. Budou dodrženy podmínky uvedené ve vyjádření k žádosti o souhlas s činností a umístěním stavby v ochranném pásmu zařízení distribuční soustavy v provozování společnosti ČEZ Distribuce, a. s., IČ 24729035, Teplická 874/8, 405 02 Děčín, č.j. 1115648489 ze dne 7.6.2021.
9. Budou dodrženy podmínky stanoviska z pohledu dotyku na plynárenská zařízení společnosti GasNet Služby, s. r. o., IČ 27935311, Plynárenská 499/1, 657 02 Brno, č.j. 5002489196 ze dne 24.11.2021.
10. Budou dodrženy podmínky stanovené ve vyjádření o existenci sítě elektronických komunikací a všeobecné podmínky ochrany sítě elektronických společnosti CETIN a.s., Českomoravská č.p. 2510/19, Libeň, 19000 Praha 9, č.j. 785661/21 ze dne 9.9.2021.
11. Budou dodrženy podmínky stanovené ve vyjádření o existenci sítě společnosti Vodovody a kanalizace Jablonné nad Orlicí, a. s., IČ 48173398, Slezská č. p. 350, 561 64 Jablonné nad Orlicí provoz vodovodů Ústí nad Orlicí, Letohradská č. p. 100, 562 06 Ústí nad Orlicí, č.j. UO/JD/21/1573 ze dne 18.5.2021 a UO/JD/21/1573\_1 ze dne 1.7.2021.
12. Budou dodrženy podmínky ze stanoviska vlastníka silnice Správy a údržby silnic Pardubického kraje, oddělení majetkové správy Ústí nad Orlicí, č.j. SUSPK/10353/2021 ze dne 29.9.2021.

13. Budou dodrženy podmínky z vyjádření Státního pozemkového úřadu, č.j. SPU 286425/2021/144/Při ze dne 6.8.2021.
14. Kopie všech vyjádření, stanovisek a souhlasů budou předány zhotoviteli stavby.
15. Stavebník oznámí stavebnímu úřadu termín zahájení stavby.
16. Stavebník oznámí stavebnímu úřadu tyto fáze výstavby pro kontrolní prohlídky stavby:
  - a) dokončení stavby.
17. Stavba bude dokončena do 2 let ode dne nabytí právní moci tohoto rozhodnutí.
18. Stavba bude prováděna stavebním podnikatelem: Stavebník před zahájením stavebních prací oznámí stavebnímu úřadu název, IČ a sídlo stavebního podnikatele (oprávněného provádět stavební nebo montážní práce), který bude stavbu provádět.
19. Před zahájením prací je stavebník povinen zajistit vytyčení všech podzemních a nadzemních sítí technického vybavení tak, aby nedošlo k jejich případnému poškození. Křížení, styk nebo souběh s jednotlivými sítěmi technického vybavení bude předem odsouhlasen s jejich jednotlivými vlastníky či správci. Před zahájením zemních prací je nutno ověřit přesnou polohu podzemního vedení ručně kopanými sondami a seznámit všechny pracovníky s jeho existencí.
20. Staveniště bude zajištěno proti vstupu nepovolaných osob. Zařízení staveniště bude výhradně na nemovitostech ve vlastnictví stavebníka.
21. Zařízení staveniště nesmí být umístěno v blízkosti dřevin.
22. Příjezd na stavbu bude zajištěn po stávajících místních a účelových komunikacích.
23. Na stavbě bude v souladu s ustanovením § 157 stavebního zákona veden stavební deník nebo jednoduchý záznam o stavbě.
24. Stavební práce budou prováděny tak, aby na zemědělském půdním fondu a jeho vegetačním krytu došlo k co nejmenším škodám.
25. Při provádění stavebních prací budou dodrženy hygienické limity ekvivalentní hladiny akustického tlaku pro hluk ze stavební činnosti dle ustanovení § 12 odst. 9 a části B přílohy č. 3 nařízení vlády č. 272/2011 Sb. ve měni pozdějších předpisů.
26. Stavební práce budou prováděny tak, aby ovzduší nebylo nepřiměřeně dotčeno znečištěváním polétavým prachem.
27. Stavba bude provedena a užívána tak, aby svými negativními vlivy nepřekračovala limitní hodnoty stanovené zvláštními právními předpisy za hranicí pozemku určeného k její realizaci.
28. Stavebník zajistí vytyčení prostorové polohy stavby oprávněným zeměměřičem.
29. Při provádění stavby je nutno dodržovat předpisy týkající se bezpečnosti práce a ochrany zdraví při práci na staveništi, zejména zákon č. 309/2006 Sb., kterým se upravují další požadavky bezpečnosti a ochrany zdraví při práci v pracovněprávních vztazích a o zajištění bezpečnosti a ochrany zdraví při činnosti nebo poskytování služeb mimo pracovněprávní vztahy (zákon o zajištění dalších podmínek bezpečnosti a ochrany zdraví při práci); nařízení vlády č. 591/2006 Sb. o bližších minimálních požadavcích na bezpečnost a ochranu zdraví při práci na staveništích; nařízení vlády č. 362/2005 Sb. o bližších požadavcích na bezpečnost a ochranu zdraví při práci na pracovištích s nebezpečím pádu z výšky nebo do hloubky; nařízení vlády č. 101/2005 Sb. o podrobnějších požadavcích na pracoviště

a pracovní prostředí; vyhláška č. 48/1982 Sb., kterou se stanoví základní požadavky k zajištění bezpečnosti práce a technických zařízení.

30. Při provádění stavby budou dodržena ustanovení vyhlášky č. 268/2009 Sb. o technických požadavcích na stavby, ve znění pozdějších předpisů, a na ně navazující ustanovení příslušných technických norem.
31. Stavebníkovi se ukládá v souladu s § 156 stavebního zákona, aby pro stavbu byly použity jen takové výrobky, materiály a konstrukce, jejichž vlastnosti z hlediska způsobilosti stavby pro navržený účel zaručují, že stavba při správném provedení a běžné údržbě po dobu předpokládané existence splňuje požadavky na mechanickou odolnost a stabilitu, požární bezpečnost, hygienu, ochranu zdraví a životního prostředí, bezpečnost při udržování a užívání stavby, ochranu proti hluku a na úsporu energie a ochranu tepla.
32. Stavebník dále zajistí, aby na stavbě nebo na staveništi byla k dispozici ověřená dokumentace stavby a všechny doklady týkající se prováděné stavby nebo její změny, popřípadě jejich kopie.
33. Před zahájením stavby stavebník umístí na viditelném místě u vstupu na staveniště štítek o povolení stavby a ponechá jej tam až do doby dokončení stavby.
34. Po dokončení stavby budou dotčené okolní nemovitosti uvedeny do původního stavu.
35. Dokončenou stavbu, popřípadě část stavby schopnou samostatného užívání, lze užívat na základě kolaudačního souhlasu (§ 122 stavebního zákona). Stavebník zajistí, aby byly před započítáním užívání stavby provedeny a vyhodnoceny zkoušky a měření předepsané zvláštními právními předpisy.
36. Stavebník předloží stavebnímu úřadu spolu se žádostí o vydání kolaudačního souhlasu:
- dokumentaci skutečného provedení stavby (pokud při jejím provádění došlo k nepodstatným odchylkám oproti vydanému stavebnímu povolení nebo ověřené projektové dokumentaci),
  - geometrický plán (pokud je stavba předmětem evidence v katastru nemovitostí nebo její výstavbou dochází k rozdělení pozemku),
  - zápis o odevzdání a převzetí stavby (pokud bude pořízen),
  - doklady prokazující shodu vlastností použitých výrobků s požadavky na stavby podle §156 stavebního zákona,
  - dokumentaci geodetické části skutečného provedení stavby (jde-li o stavbu technické nebo dopravní infrastruktury),
  - závazná stanoviska dotčených orgánů k užívání stavby,
  - další doklady stanovené právními předpisy.

Účastník řízení dle § 27 odst. 1 písm. a) zákona č. 500/2004 Sb., správní řád, ve znění pozdějších předpisů (dále jen „správní řád“): Pardubický kraj, IČO 70892822, Komenského náměstí 125, Pardubice-Staré Město, 530 02 Pardubice 2

Toto rozhodnutí platí 2 roky ode dne nabytí právní moci.

## ODŮVODNĚNÍ

Dne 29.11.2021 podal stavebník žádost o vydání společného územního a stavebního povolení pro výše uvedenou stavbu, tímto dnem bylo společné řízení zahájeno.

Okruh účastníků stavební úřad vymezil takto: účastníci společného územního a stavebního řízení dle § 94k písm. a) stavebního zákona (stavebník), Pardubický kraj, zast. Správa a údržba silnic Pardubického kraje; účastníci společného územního a stavebního řízení dle § 94k písm. b) stavebního zákona (obec, na jejímž území má být požadovaný stavební záměr uskutečněn), Obec Velká Skrovnice, Obec Orlické Podhůří; účastníci společného územního a stavebního řízení dle § 94k písm. c) a písm. d) stavebního zákona (vlastník stavby a vlastník pozemku, na kterém má být požadovaný stavební záměr uskutečněn, není-li sám stavebníkem nebo ten, kdo má ke stavbě nebo pozemku jiné věcné právo), Hedvika Málková, Luboš Harapát, Anna Harapátová, Olga Pažinová, Pavel Žák, Jan Kvasnička, Blanka Motlová, Jitka Trejtnarová, Roman Novák, Stanislava Nováková, Anežka Potštejnská, Přemysl Kubík, Eva Stupecká, Lucie Síčová, Jaromír Fogl, Jiří Martinec, Jaroslav Kaplan, František Hudousek, Kateřina Jiroušková, Klára Votavová, Miroslav Mikulecký, Pavel Mikulecký, Správa a údržba silnic Pardubického kraje, CETIN a.s., ČEZ Distribuce, a. s., GasNet Služby, s.r.o., Správa a údržba silnic Pardubického kraje, ÚnO, Státní pozemkový úřad, Vodovody a kanalizace Jablonné nad Orlicí, a.s., ZEMOS Orlické Podhůří a.s., Základní škola Velká Skrovnice; účastníci společného územního a stavebního řízení dle § 94k písm. e) stavebního zákona (osoba, jejíž vlastnické právo nebo jiné věcné právo k sousedním stavbám anebo sousedním pozemkům nebo stavbám na nich může být společným povolením přímo dotčeno), v katastrálním území Rviště: pozemek poz. p. č. 503, 504, 506, 507/2, 508, 516, 518/1, 518/3, 518/4, 791, 792/3, 793/2, 794/10, 794/19, 1030/1, 1030/2, 1031/1, 1033/3, 1033/4, 1033/5, 1033/6, 1034, 1035, 1039, 1040, 1041, 1045, 1111, 1112, 1135, 1139, 1140, 1141, 1153, 793/1, 1032/1, 1332/3, 1332/4, 1033/1, 1033/2, 1036, 1032/2, 1033/2, 186/2, 193/6 a 193/7, v katastrálním území Velká Skrovnice: pozemek poz. p. č. 193/2, 193/3, 550/3, 1113/1, 1113/12, 1194/1, 193/1, 192/1, 199, 221, 5/2, 6/3, 6/6, 7, 9/1, 10, 14, 15, 16/2, 17/2, 18/1, 20/1, 21, 22, 25/1, 25/4, 25/5, 26/2, 26/4, 27, 28, 29/1, 104/1, 104/2, 104/5, 107/2, 110/2, 111, 112, 115, 116/1, 116/2, 120/1, 120/2, 120/3, 124, 125/1, 128/1, 128/2, 129/1, 129/3, 131/1, 131/3, 132/2, 184/1, 195/1, 195/2, 204, 205, 216/2, 217, 218, 220, 222, 223/1, 223/3, 223/5, 225/2, 228/2, 229/1, 237, 238, 239/1, 242/1, 243, 249, 250, 251/1, 258/1, 258/2, 258/3, 259, 262/1, 262/2, 291/3, 291/33, 291/34, 291/40, 291/43, 293/1, 293/2, 293/3, 296/1, 297, 298/1, 298/6, 299/3, 323, 328/6, 328/7, 337/2, 339/2, 339/3, 339/4, 344/35, 344/39, 354, 356, 358, 361, 372/7, 379, 384, 858/1, 858/2, 886/2, 889/1, 889/2, 892/1, 892/2, 936, 937/1, 937/2, 937/3, 937/4, 937/5, 937/6, 940/1, 940/2, 941/1, 944/1, 944/2, 944/3, 1003/2, 1005/1, 1012, 1013/2, 1015, 1017, 1021/1, 1022, 1024/2, 1043/1, 1043/2, 1052/1, 1052/3, 1062/1, 1062/2, 1062/3, 1062/4, 1064/2, 1064/3, 1069/1, 1071/1, 1076, 1077/1, 1078/1, 1078/2, 1078/3, 1079, 1080/2, 1082, 1089, 1090, 1095, 1097/1, 1098, 1100, 1101/1, 1101/2, 1107/2, 1108/2, 1109/2, 1110/2, 1113/4, 1113/5, 1113/6, 1113/7, 1113/9, 1113/10, 1, 1114/1, 1115, 1116, 1117, 1118/14, 1119/2, 1119/20, 1120/1, 1121, 1127, 1132/2, 1133, 1144, 1145, 1208/6, 1208/8, 1212/1, 1212/2, 1214, 1231, 1232/1, 1235/1, 1235/2, 1238/3, 192/2, 192/3, 219, 223/2, 232/2, 1239/37, 1239/39, 1239/44, 223/4, 242/2, 246, 1239/40, 1239/41, 1239/45, 130/1, 1239/49, 247/1, 248, 1106, 125/2, 129/4, 141, 1092/3, 251/4, 1118/2, 253/2, 260/4, 260/5, 260/10, 260/11, 260/3, 260/1, 260/2, 260/7, 261, 278/3, 1120/2, 110/1, 1102, 263, 278/5, 260/3, 260/1, 260/2, 260/7, 261, 278/3, 1120/2, 110/1, 1102, 263, 278/5, 278/14, 291/26, 291/29, 291/32, 291/41, 291/35, 291/37, 1124/10, 1124/7, 293/12, 1124/8, 1124/9, 29/3, 33, 104/3, 104/4, 1248, 293/4, 291/42, 293/12, 293/11, 304/1, 304/3, 299/1, 299/2, 25/2, 25/3, 25/6, 25/7, 24/1, 318, 344/9, 344/32, 372/37, 372/39, 372/56, 372/60, 372/70, 372/74, 1124/1, 1128/1, 1128/2, 344/30, 344/38, 19/1, 19/2, 20/2, 24/2, 24/4, 1096/1, 344/37, 1097/2, 17/1, 18/2, 339/1, 344/34, 344/36, 372/78, 372/79, 372/85, 1134/1, 372/1, 16/1, 1088, 372/8, 372/9, 1062/6, 1086, 1236, 4, 5/4, 5/5, 1093, 1208/2, 790/2, 790/6, 802/2, 1240/53, 1080/1, 1081, 1239/42, 1239/43 a 1/2, v katastrálním území Velká Skrovnice: pozemek p. č. st.156, 83, 240, 79, 77, 119, 195, 198, 63, 62, 69, 71, 73/1, 74, 76, 82, 84, 85, 86/1, 90/1, 166 a 167.

Stavební úřad opatřením ze dne 23.12.2021 oznámil zahájení řízení všem známým účastníkům řízení, dotčeným orgánům a veřejnosti a upozornil je v souladu s § 94m stavebního zákona na lhůtu pro podání závazných stanovisek, námitek a připomínek. Toto oznámení o zahájení územního řízení bylo výše uvedeným účastníkům řízení doručeno jednotlivě.

Jelikož mu byly dobře známy poměry staveniště a žádost o společné povolení poskytovala dostatečné podklady pro posouzení stavebního záměru, stavební úřad upustil od ohledání na místě i od ústního jednání a stanovil pro účastníky řízení a dotčené orgány lhůtu pro vyjádření do 15 dnů od doručení tohoto oznámení.

Stavební úřad poučil všechny jemu známé účastníky řízení a dotčené orgány, že k později uplatněným závazným stanoviskům, námitkám, nebude přihlédnuto.

Stavební úřad v souladu s § 94o stavebního zákona posoudil, že předmětný stavební záměr je v souladu s požadavky stavebního zákona a jeho prováděcích právních předpisů, s požadavky na veřejnou dopravní nebo technickou infrastrukturu k možnosti a způsobu napojení nebo k podmínkám dotčených ochranných a bezpečnostních pásem. Dále stavební úřad posoudil soulad stavebního záměru s požadavky zvláštních právních předpisů a se závaznými stanovisky, popřípadě s rozhodnutími dotčených orgánů podle zvláštních právních předpisů.

Stanovenými podmínkami stavební úřad dále zabezpečil ochranu veřejných zájmů a stanoví zejména návaznost na jiné stavby nebo zařízení, dodržení obecných požadavků na výstavbu, popřípadě technických norem.

Stavební úřad ověřil, že předložená dokumentace je úplná, přehledná a že jsou v ní v odpovídající míře řešeny obecné požadavky na výstavbu a že je zajištěn příjezd ke stavbě, včasné vybudování technického, popřípadě jiného vybavení potřebného k řádnému užívání stavby vyžadovaného zvláštním právním předpisem.

Stavební úřad dal v souladu s ustanovením § 36 odst. 3 správního řádu účastníkům řízení možnost, aby se před vydáním rozhodnutí vyjádřili k jeho podkladům a stanovil k tomu přiměřenou lhůtu a zároveň upozornil, že v řízeních, ve kterých je uplatňována zásada koncentrace řízení, podle které účastníci řízení mohou uplatnit své připomínky nebo námítky pouze v předem stanovené lhůtě, ustanovení § 36 odst. 3 správního řádu neslouží k tomu, aby se účastníci řízení mohli opětovně vyjádřit k projednávané věci a uplatnit k předmětu řízení nové námítky či připomínky. Stavební úřad dále upozornil všechny známé účastníky řízení a dotčené orgány, že po uplynutí této lhůty bude vydáno rozhodnutí ve výše uvedené věci.

Námítky účastníků nebyly po celou dobu řízení uplatněny a k podkladům pro vydání rozhodnutí se nevyjádřili.

Žádost o vydání stavebního povolení byla doložena, i v průběhu řízení, těmito souhlasu, stanovisky, vyjádřeními a rozhodnutími:

- Doklady prokazující vlastnické právo nebo smlouvu nebo doklad o právu provést stavbu žadatele k pozemkům poz. p. č. 793/1 ostatní plocha, 1033/3 ostatní plocha, 1033/4 ostatní plocha, 1033/5 trvalý travní porost v katastrálním území Rviště, 16/2 zahrada, 18/1 zahrada, 20/1 zahrada, 25/1 ostatní plocha, 25/4 vodní plocha, 28 zahrada, st. p. č. 69 zastavěná plocha a nádvoří, 76 zastavěná plocha a nádvoří, 119 zastavěná plocha a nádvoří, poz. p. č. 120/2 trvalý travní porost, 128/1 zahrada, 128/2 zahrada, 131/1 trvalý travní porost, 132/2 trvalý travní porost, st. p. č. 166 zastavěná plocha a nádvoří, poz. p. č. 193/1 trvalý travní porost, 193/2 ostatní plocha, 220 trvalý travní porost, 221 orná půda, 222 orná půda, 223/1 orná půda, 223/3

orná půda, 223/5 orná půda, 225/2 trvalý travní porost, 229/1 trvalý travní porost, 237 trvalý travní porost, 242/1 zahrada, 243 trvalý travní porost, 250 ostatní plocha, 251/1 trvalý travní porost, 258/1 trvalý travní porost, 258/2 trvalý travní porost, 258/3 trvalý travní porost, 259 trvalý travní porost, 262/1 trvalý travní porost, 291/3 trvalý travní porost, 291/33 ostatní plocha, 291/34 ostatní plocha, 291/40 ostatní plocha, 291/43 ostatní plocha, 293/2 trvalý travní porost, 293/3 ostatní plocha, 296/1 zahrada, 298/1 trvalý travní porost, 298/6 ostatní plocha, 299/3 trvalý travní porost, 323 trvalý travní porost, 339/4 trvalý travní porost, 344/39 orná půda, 354 trvalý travní porost, 1080/2 orná půda, 1089 orná půda, 1090 orná půda, 1097/1 ostatní plocha, 1098 ostatní plocha, 1100 ostatní plocha, 1106 ostatní plocha, 1111 orná půda, 1112 orná půda, 1113/1 ostatní plocha, 1113/6 ostatní plocha, 1113/7 ostatní plocha, 1114/1 ostatní plocha, 1116 ostatní plocha, 1118/14 trvalý travní porost, 1119/2 ostatní plocha, 1119/20 ostatní plocha, 1120/1 orná půda, 1121 trvalý travní porost, 1124/10 ostatní plocha, 1127 ostatní plocha, 1133 trvalý travní porost, 1208/6 ostatní plocha, 1208/8 ostatní plocha, 1238/3 trvalý travní porost v katastrálním území Velká Skrovnice. Jedná se o stavbu veřejně prospěšnou.

- Dokumentace, kterou vypracoval Jiří Herynek, autorizovaný inženýr pro dopravní stavby, č. osv. ČKAIT 0701607 v dubnu 2021, č. zakázky 2122-19-3.
- Závazná stanoviska sdělili: Městský úřad Ústí nad Orlicí, odbor ŽP; Hasičský záchranný sbor Pardubického kraje; Krajské ředitelství policie Pardubického kraje, územní odbor Ústí nad Orlicí; Městský úřad Ústí nad Orlicí, SÚ - územní plánování; Městský úřad Ústí nad Orlicí, SÚ - podle § 15 k přeložce kabelu NN, Městský úřad Ústí nad Orlicí, odbor DSH; Ministerstvo obrany, Sekce nakládání s majetkem odbor ochrany územních zájmů; Krajská hygienická stanice Pardubického kraje, územní pracoviště Ústí nad Orlicí.
- Stanoviska vlastníků veřejné dopravní a technické infrastruktury: ČEZ Distribuce, a. s., GasNet Služby, s.r.o., CETIN a.s., Vodovody a kanalizace Jablonné nad Orlicí, a.s., Správa a údržba silnic Pardubického kraje, Obec Orlické Podhůří.
- Souhlasné vyjádření Státního pozemkového úřadu.

Z výše uvedených důvodů stavební úřad rozhodl tak, jak je ve výrokové části tohoto rozhodnutí uvedeno za použití právních předpisů ve výroku uvedených.

## POUČENÍ

Proti tomuto rozhodnutí se lze odvolat ke Krajskému úřadu Pardubického kraje, odboru dopravy a silničního hospodářství, a to do 15 dnů ode dne jeho doručení podáním u správního orgánu, který napadené rozhodnutí vydal. Lhůta pro podání odvolání se počítá ode dne následujícího po doručení písemného vyhotovení rozhodnutí, nejpozději však po uplynutí desátého dne ode dne, kdy bylo nedoručené a uložené rozhodnutí připraveno k vyzvednutí.

Odvolání musí mít náležitosti uvedené v § 37 odst. 2 správního řádu a musí obsahovat údaje o tom, proti kterému výroku rozhodnutí směřuje, v jakém rozsahu ho napadá a v čem je spatřován rozpor s právními předpisy nebo nesprávnost výroku nebo řízení, jež mu předcházelo. Odvoláním lze napadnout výrokovou část rozhodnutí, jednotlivý výrok nebo jeho vedlejší ustanovení. Odvolání jen proti části Odůvodnění je nepřipustné (dle § 82 odst. 1 a 2 správního řádu).

Včas podané a přípustné odvolání má dle ust. § 85 odst. 1 správního řádu odkladný účinek.



Odvolání se podává s potřebným počtem stejnopisů tak, aby jeden stejnopis zůstal správnímu orgánu a aby každý účastník dostal jeden stejnopis. Nepodá-li účastník potřebný počet stejnopisů, vyhotoví je správní orgán na náklady účastníka (dle § 82 odst. 2 správního řádu).

Stavební úřad po dni nabytí právní moci stavebního povolení předá stavebníkovi jedno vyhotovení ověřené projektové dokumentace a štítek obsahující identifikační údaje o povolené stavbě. Stavebník je povinen štítek před zahájením stavby umístit na viditelném místě u vstupu na staveniště a ponechat jej tam až do dokončení stavby.

Stavba nesmí být zahájena, dokud stavební povolení nenabyde právní moci.

Společné povolení platí 2 roky ode dne nabytí právní moci. Společné povolení pozbývá platnosti, jestliže stavba nebyla zahájena v době jeho platnosti. Společné povolení pozbývá platnosti též dnem, kdy stavební úřad obdrží oznámení stavebníka o tom, že od provedení svého stavebního záměru upouští; to neplatí, jestliže stavba již byla zahájena. Dobu platnosti společného povolení může stavební úřad prodloužit na odůvodněnou žádost stavebníka podanou před jejím uplynutím. Podáním žádosti se staví běh lhůty platnosti společného povolení.

Případnou úhradu škod vzniklých např. na sousedních movitých či nemovitých věcech v souvislosti s realizací tohoto záměru lze uplatňovat pouze občanskoprávní cestou.

Petr Marčík  
vedoucí stavebního úřadu

Za správnost vyhotovení:  
Kalášek Petr  
oprávněná úřední osoba

**Příloha:** - situační výkres

### Upozornění pro stavebníka:

Podle zákona č. 634/2004 Sb., o správních poplatcích, v platném znění, je toto řízení od správního poplatku osvobozeno.

Toto oznámení musí být vyvěšeno okamžitě po jeho obdržení po dobu **15 dnů od doručení tohoto oznámení** (v souladu s ust. § 25 odst. 2 správního řádu) na úřední desce Městského úřadu Ústí nad Orlicí, Obecního úřadu Orlické Podhůří a Obecního úřadu Velká Skrovnice. Zároveň žádáme o vrácení tohoto dokumentu s uvedením dne vyvěšení a sejmutí, včetně razítka a podpisu.

Současně úřad uvedené obce příslušné k vyvěšení tohoto dokumentu potvrzují, že tato písemnost byla zveřejněna způsobem umožňujícím dálkový přístup (podle věty druhé § 25 odst. 2 správního řádu).

Vyvěšeno dne: ..... Sejmuto dne: .....  
Razítko a podpis orgánu, který potvrzuje vyvěšení a sejmutí rozhodnutí.

### Doručí se:

*Účastníci společného územního a stavebního řízení dle § 94k písm. a) stavebního zákona*

*Stavebník:*

Pardubický kraj, IČO 70892822, Komenského náměstí 125, Pardubice-Staré Město, 530 02 Pardubice 2,  
zast. Správa a údržba silnic Pardubického kraje, Pce, IČO 00085031, Doubravice 98, 533 53 Pardubice 19

*Účastníci společného územního a stavebního řízení dle § 94k písm. b) stavebního zákona*

*Obec, na jejímž území má být požadovaný stavební záměr uskutečněn:*

Obec Velká Skrovnice, Velká Skrovnice 30, 562 01 Ústí nad Orlicí 1, DS: OVM, 9wza33x

Obec Orlické Podhůří, Dobrá Voda 4, Orlické Podhůří, 562 01 Ústí nad Orlicí 1, DS: OVM, 59qa46f

*Účastníci společného územního a stavebního řízení dle § 94k písm. c) a písm. d) stavebního zákona*

*Vlastník stavby a vlastník pozemku, na kterém má být požadovaný stavební záměr uskutečněn, není-li sám stavebníkem nebo ten, kdo má ke stavbě nebo pozemku jiné věcné právo:*

Hedvika Málková, Rozsocha 29, Orlické Podhůří, 562 01 Ústí nad Orlicí 1

Luboš Harapát, Seč 62, 562 01 Ústí nad Orlicí 1

Anna Harapátová, Velká Skrovnice 7, 562 01 Ústí nad Orlicí 1

Olga Pažinová, Na Pláni 1344, 562 06 Ústí nad Orlicí 6

Pavel Žák, Dobrá Voda 18, Orlické Podhůří, 562 01 Ústí nad Orlicí 1

Jan Kvasnička, Velká Skrovnice 19, 562 01 Ústí nad Orlicí 1

Blanka Motlová, Třebovská 451, Hylváty, 562 03 Ústí nad Orlicí 3

Jitka Trejtnarová, Javornice 351, 517 11 Javornice

Roman Novák, Jožky Jabůrkové 279, Trnová, 530 09 Pardubice 9

Stanislava Nováková, Jožky Jabůrkové 279, Trnová, 530 09 Pardubice 9

Anežka Potštejnská, T. G. Masaryka 772, 565 01 Choceň 1

Přemysl Kubík, Velká Skrovnice 5, 562 01 Ústí nad Orlicí 1

Eva Stupecká, Českých bratří 104, Litomyšlské Předměstí, 566 01 Vysoké Mýto

Lucie Síčová, Dolní Libchavy 57, 561 16 Libchavy

Jaromír Fogl, Velká Skrovnice 10, 562 01 Ústí nad Orlicí 1  
Jiří Martinec, Velká Skrovnice 21, 562 01 Ústí nad Orlicí 1  
Jaroslav Kaplan, Velká Skrovnice 12, 562 01 Ústí nad Orlicí 1  
František Hudousek, Velká Skrovnice 20, 562 01 Ústí nad Orlicí 1  
Kateřina Jiroušková, Velká Skrovnice 17, 562 01 Ústí nad Orlicí 1  
Klára Votavová, Velká Skrovnice 18, 562 01 Ústí nad Orlicí 1  
Miroslav Mikulecký, Velká Skrovnice 95, 562 01 Ústí nad Orlicí 1  
Pavel Mikulecký, Velká Skrovnice 23, 562 01 Ústí nad Orlicí 1  
Správa a údržba silnic Pardubického kraje, Pce, Doubravice 98, 533 53 Pardubice 19, DS: PO, ffhk8fq  
CETIN a.s., Českomoravská 2510/19, Libeň, 190 00 Praha 9, DS: PO, qa7425t  
ČEZ Distribuce, a. s., Teplická 874/8, Děčín IV-Podmokly, 405 02 Děčín 2, DS: PO, v95uqfy  
GasNet Služby, s.r.o., Plynárenská 499/1, Zábrdovice, 602 00 Brno 2, DS: PO, jnnyjs6  
Správa a údržba silnic Pardubického kraje, ÚnO, Třebovská 333, 562 03 Ústí nad Orlicí 3, DS: PO, ffhk8fq  
Státní pozemkový úřad, Husinecká 1024/11a, Žižkov, 130 00 Praha 3, DS: OVM, z49per3  
Vodovody a kanalizace Jablonné nad Orlicí, a.s., Slezská 350, 561 64 Jablonné nad Orlicí, DS: PO, wr5uy77  
Obec Orlické Podhůří, Dobrá Voda 4, Orlické Podhůří, 562 01 Ústí nad Orlicí 1, DS: OVM, 59qa46f  
ZEMOS Orlické Podhůří a.s., Velká Skrovnice 25, 562 01 Ústí nad Orlicí 1, DS: PO, nxcg5mk  
Základní škola Velká Skrovnice, okres Ústí nad Orlicí, Velká Skrovnice 80, 562 01 Ústí nad Orlicí 1, DS:  
OVM\_PO, s7smtxv  
Obec Velká Skrovnice, Velká Skrovnice 30, 562 01 Ústí nad Orlicí 1, DS: OVM, 9wza33x

*Účastníci společného územního a stavebního řízení dle § 94k písm. e) stavebního zákona - osoba, jejíž vlastnické právo nebo jiné věcné právo k sousedním stavbám anebo sousedním pozemkům nebo stavbám na nich může být společným povolením přímo dotčeno:*

v katastrálním území Rviště: pozemek poz. p. č. 503, 504, 506, 507/2, 508, 516, 518/1, 518/3, 518/4, 791, 792/3, 793/2, 794/10, 794/19, 1030/1, 1030/2, 1031/1, 1033/3, 1033/4, 1033/5, 1033/6, 1034, 1035, 1039, 1040, 1041, 1045, 1111, 1112, 1135, 1139, 1140, 1141, 1153, 793/1, 1032/1, 1332/3, 1332/4, 1033/1, 1033/2, 1036, 1032/2, 1033/2, 186/2, 193/6 a 193/7,

v katastrálním území Velká Skrovnice: pozemek poz. p. č. 193/2, 193/3, 550/3, 1113/1, 1113/12, 1194/1, 193/1, 192/1, 199, 221, 5/2, 6/3, 6/6, 7, 9/1, 10, 14, 15, 16/2, 17/2, 18/1, 20/1, 21, 22, 25/1, 25/4, 25/5, 26/2, 26/4, 27, 28, 29/1, 104/1, 104/2, 104/5, 107/2, 110/2, 111, 112, 115, 116/1, 116/2, 120/1, 120/2, 120/3, 124, 125/1, 128/1, 128/2, 129/1, 129/3, 131/1, 131/3, 132/2, 184/1, 195/1, 195/2, 204, 205, 216/2, 217, 218, 220, 222, 223/1, 223/3, 223/5, 225/2, 228/2, 229/1, 237, 238, 239/1, 242/1, 243, 249, 250, 251/1, 258/1, 258/2, 258/3, 259, 262/1, 262/2, 291/3, 291/33, 291/34, 291/40, 291/43, 293/1, 293/2, 293/3, 296/1, 297, 298/1, 298/6, 299/3, 323, 328/6, 328/7, 337/2, 339/2, 339/3, 339/4, 344/35, 344/39, 354, 356, 358, 361, 372/7, 379, 384, 858/1, 858/2, 886/2, 889/1, 889/2, 892/1, 892/2, 936, 937/1, 937/2, 937/3, 937/4, 937/5, 937/6, 940/1, 940/2, 941/1, 944/1, 944/2, 944/3, 1003/2, 1005/1, 1012, 1013/2, 1015, 1017, 1021/1, 1022, 1024/2, 1043/1, 1043/2, 1052/1, 1052/3, 1062/1, 1062/2, 1062/3, 1062/4, 1064/2, 1064/3, 1069/1, 1071/1, 1076, 1077/1, 1078/1, 1078/2, 1078/3, 1079, 1080/2, 1082, 1089, 1090, 1095, 1097/1, 1098, 1100, 1101/1, 1101/2, 1107/2, 1108/2, 1109/2, 1110/2, 1113/4, 1113/5, 1113/6, 1113/7, 1113/9, 1113/10, 1, 1114/1, 1115, 1116, 1117, 1118/14, 1119/2, 1119/20, 1120/1, 1121, 1127, 1132/2, 1133, 1144, 1145, 1208/6, 1208/8, 1212/1, 1212/2, 1214, 1231, 1232/1, 1235/1, 1235/2, 1238/3, 192/2, 192/3, 219, 223/2, 232/2, 1239/37, 1239/39, 1239/44, 223/4, 242/2, 246, 1239/40, 1239/41, 1239/45, 130/1, 1239/49, 247/1, 248, 1106, 125/2, 129/4, 141, 1092/3, 251/4, 1118/2, 253/2, 260/4, 260/5, 260/10, 260/11, 260/3, 260/1, 260/2, 260/7, 261, 278/3, 1120/2, 110/1, 1102, 263, 278/5, 260/3, 260/1, 260/2, 260/7, 261, 278/3, 1120/2, 110/1, 1102, 263, 278/5, 278/14, 291/26, 291/29, 291/32, 291/41, 291/35, 291/37, 1124/10, 1124/7, 293/12, 1124/8, 1124/9, 29/3, 33, 104/3, 104/4, 1248, 293/4, 291/42, 293/12, 293/11, 304/1,

304/3, 299/1, 299/2, 25/2, 25/3, 25/6, 25/7, 24/1, 318, 344/9, 344/32, 372/37, 372/39, 372/56, 372/60, 372/70, 372/74, 1124/1, 1128/1, 1128/2, 344/30, 344/38, 19/1, 19/2, 20/2, 24/2, 24/4, 1096/1, 344/37, 1097/2, 17/1, 18/2, 339/1, 344/34, 344/36, 372/78, 372/79, 372/85, 1134/1, 372/1, 16/1, 1088, 372/8, 372/9, 1062/6, 1086, 1236, 4, 5/4, 5/5, 1093, 1208/2, 790/2, 790/6, 802/2, 1240/53, 1080/1, 1081, 1239/42, 1239/43 a 1/2,  
v katastrálním území Velká Skrovnice: pozemek p. č. st.156, 83, 240, 79, 77, 119, 195, 198, 63, 62, 69, 71, 73/1, 74, 76, 82, 84, 85, 86/1, 90/1, 166 a 167.

*Dotčené orgány:*

Městský úřad Ústí nad Orlicí, odbor SÚ, Sychrova 16, 562 01 Ústí nad Orlicí 1

Městský úřad Ústí nad Orlicí, odbor ŽP, Sychrova 16, 562 24 Ústí nad Orlicí

Hasičský záchranný sbor Pardubického kraje, Teplého 1526, 530 02 Pardubice 2, DS: OVM, 48taa69

Krajská hygienická stanice Pardubický kraj, Mezi Mosty 1793, 530 02 Pardubice 2, DS: OVM, 23wai86

Krajské ředitelství policie Pardubického kraje Územní odbor Ústí nad Orlicí - dopravní inspektorát,

Tvardkova 1191, 562 01 Ústí nad Orlicí 1, DS: OVM, ndihp32


Ministerstvo obrany, Sekce nakládání s majetkem odbor ochrany územních zájmů, Tychonova 221/1, Hradčany, 160 00 Praha 6, DS: OVM, hjyaavk

Pro vyvěšení na úřední desce:

Obec Orlické Podhůří, Dobrá Voda 4, Orlické Podhůří, 562 01 Ústí nad Orlicí 1, DS: OVM, 59qa46f

Obec Velká Skrovnice, Velká Skrovnice 30, 562 01 Ústí nad Orlicí 1, DS: OVM, 9wza33x



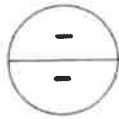


**PŘEHLEDNÁ MAPA**  
**1: 10 000**

**ZÁJMOVÉ ÚZEMÍ AKCE**

Obec – Velká Skrovnice, Rozsocha

k.ú. – Velká Skrovnice (okres Ústí nad Orlicí);778630

k.ú. – Rviště (okres Ústí nad Orlicí);712141

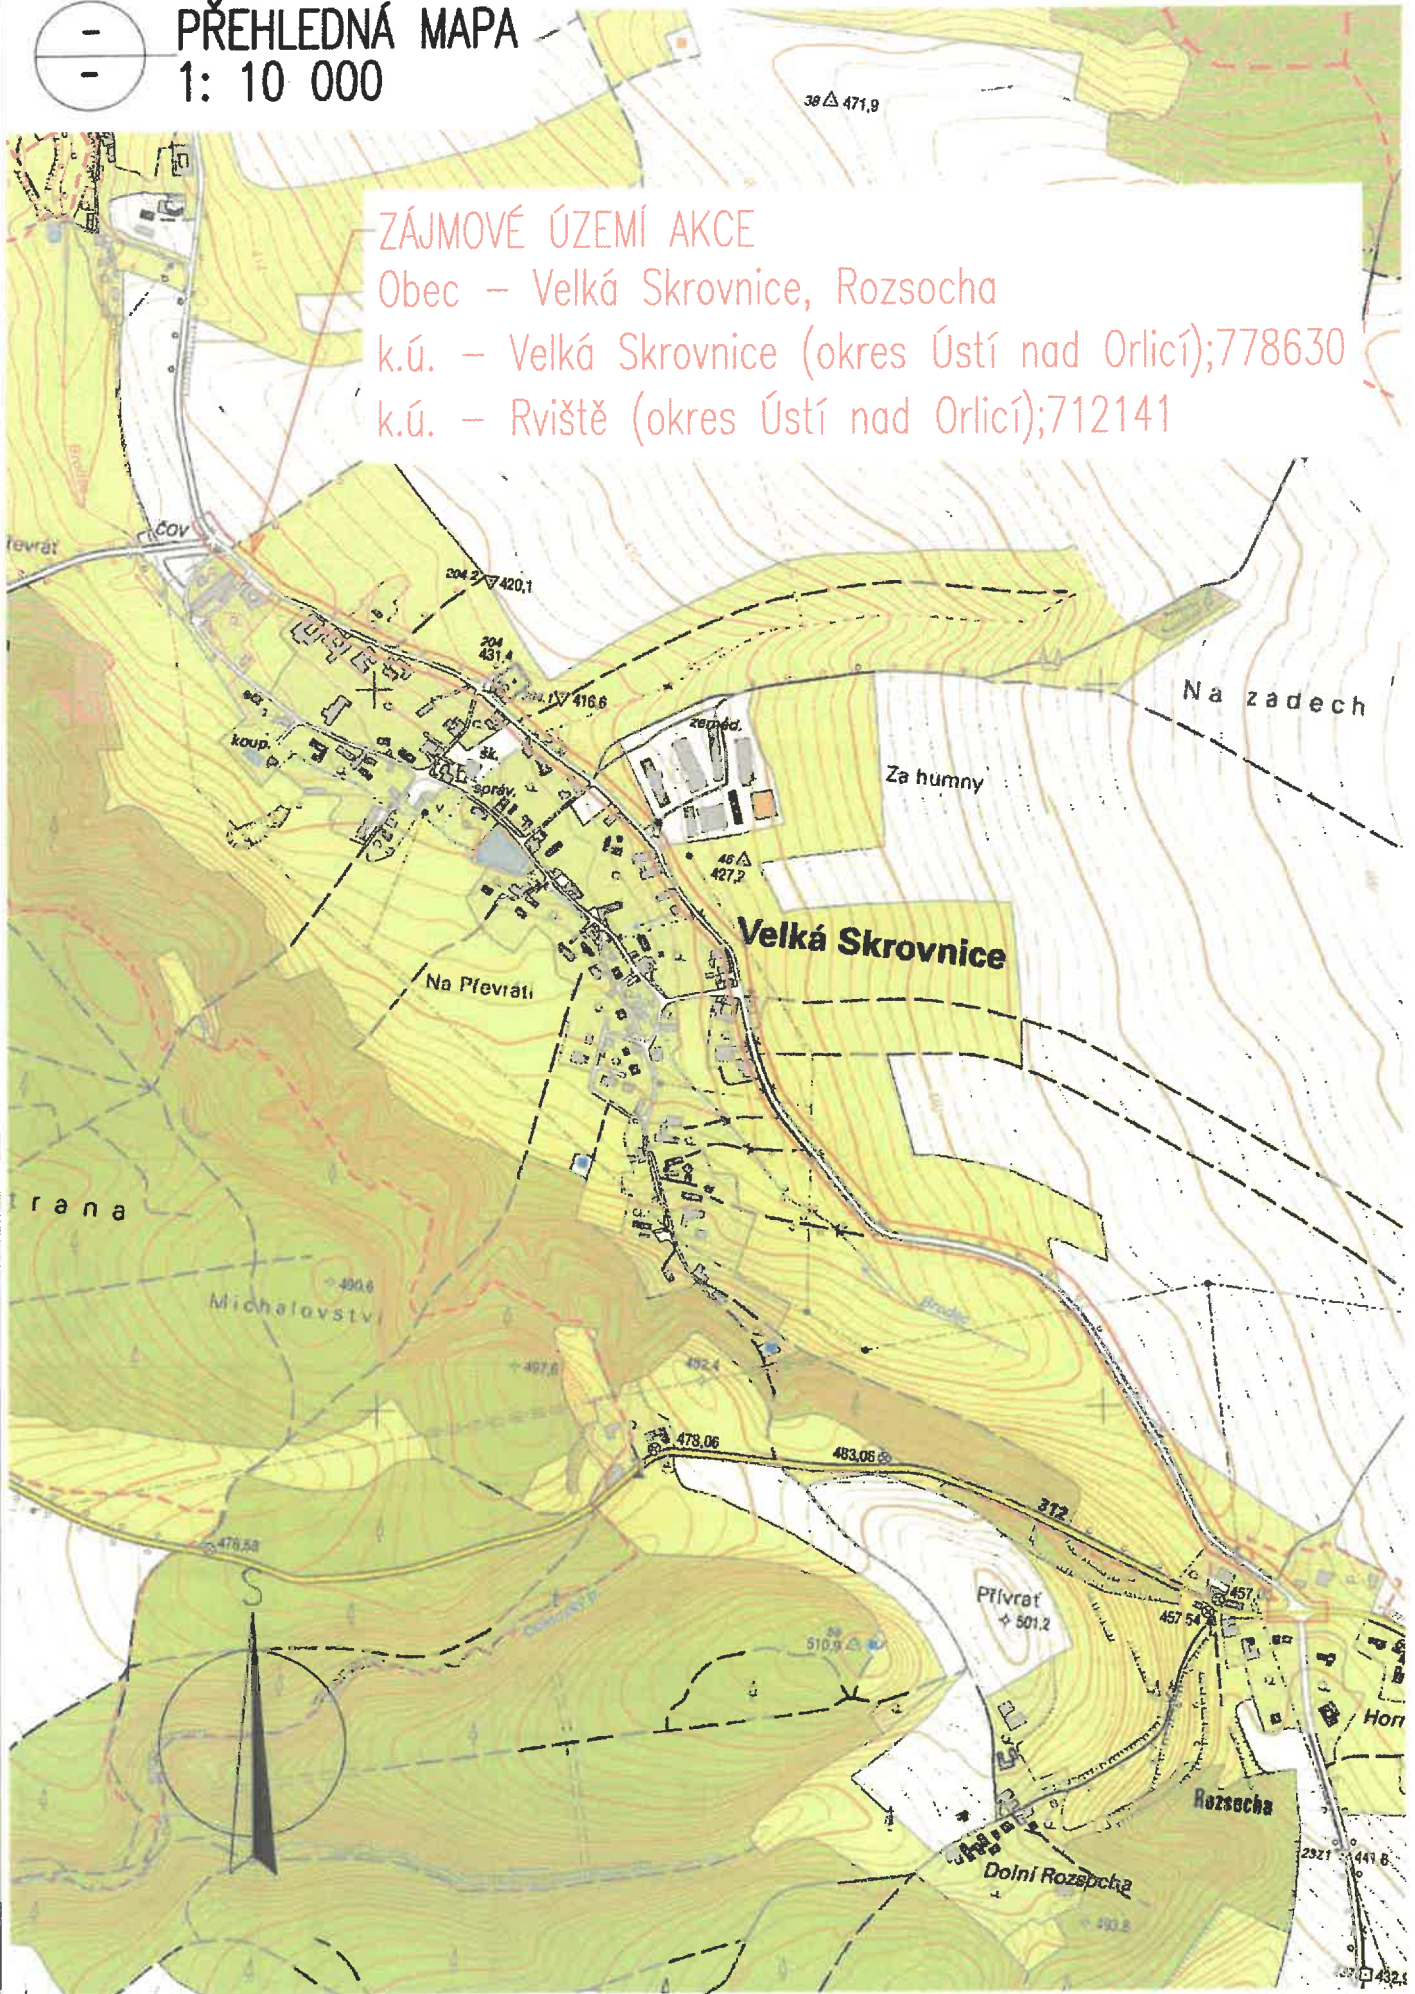



# C. DUSP

SOUŘADNICOVÝ SYSTÉM: S-JTSK

VÝŠKOVÝ SYSTÉM: BpV

KRESLIL:	MILOŠ BEDNÁŘ, DIS.		 FÖRSTEROVA Č.P. 175, 566 01 VYSOKÉ MÝTO EMAIL: MDS@MDSPROJEKT.CZ
ZPRACOVAL:	MILOŠ BEDNÁŘ, DIS.		
TECHNICKÁ KONTROLA:	ING. JAN BURSA		
ZODPOVĚDNÝ PROJEKTANT:	ING. JAN BURSA		
HLAVNÍ PROJEKTANT:	ING. JAN BURSA		
KRAJ: PARDUBICKÝ	OKRES: ÚSTÍ NAD ORLICÍ	OBEC: ROZSOCHA, VELKÁ SKROVNICE	STUPEŇ: DUSP
INVESTOR: PARDUBICKÝ KRAJ, KOMENSKÉHO NÁMĚSTÍ 125, 532 11 PARDUBICE			ZAK.ČÍSLO: 2122-19-3
AKCE: <b>OPRAVA SILNICE III/3124 ROZSOCHA - VELKÁ SKROVNICE</b>  OBJEKT: C. <b>SITUAČNÍ VÝKRESY</b>  OBSAH: <b>SITUACE ŠIRŠÍCH VZTAHŮ</b>			ARCHIVNÍ ČÍSLO: 2122
			DATUM: 12/2020
			FORMÁT: 4 A4
			MĚŘÍTKO: 1:10000, 50000
			ČÍSLO SOUPRAVY: <b>1</b>