

Městský úřad Ústí nad Orlicí
odbor dopravy, silničního hospodářství a správních agend

Vaše č.j.:
 Ze dne:

Naše č.j.: **MUUO/19401/2022/DSS/ba**
 Číslo spisu: 88/2021
 Spis. značka: 88/2021
 Poč. listů: 4
 Poč. příloh: 0
 Poč. lis. př.: 0

Vyřizuje: Miloslava Bartošová
 Tel: 465 514 341
 E-mail: bartosovam@muuo.cz
 Datum: 02.03.2022
 Místo: Ústí nad Orlicí

HUNSGAS s.r.o.

Franzova 830/125
 614 00 Brno

V e ř e j n á v y h l á š k a
Opatření obecné povahy
stanovení místní úpravy provozu na pozemních komunikacích

Městský úřad v Ústí nad Orlicí, odbor dopravy, silničního hospodářství a správních agend, jako věcně a místně příslušný správní orgán dle ustanovení **§ 124 odst. 6 a § 77 odst. 1 písm. c) zákona č. 361/2000 Sb., o provozu na pozemních komunikacích** a o změnách některých zákonů, ve znění pozdějších předpisů (dále jen zákon o silničním provozu), a dle ustanovení **§ 173 zákona č. 500/2004 Sb., správní řád**, ve znění pozdějších předpisů (dále jen správní řád), v návaznosti na ustanovení **§ 77 odst. 5 zákona o silničním provozu**, na základě žádosti společnosti HUNSGAS s.r.o., Franzova 125, 614 00 Brno, IČ 25277715, kterou na základě plné moci zastupuje pan Ing. Václav Kučera, Domoradice 79, 566 01 Vysoké Mýto, IČ 65680073 podané dne 17.12.2021, dále po předchozím písemném vyjádření Policie ČR, Krajské ředitelství policie Pardubického kraje, Dopravní inspektorát Ústí nad Orlicí ze dne 29.12.2021 pod č.j. KRPE-98474-2/ČJ-2021-171106 a souhlasu Města Ústí nad Orlicí ze dne 12.01.2022 pod č.j. MUUO/1400/2022/DSS/jj

s t a n o v u j e
místní úpravu provozu

na místní komunikaci ul. Ježkova a veřejně přístupné účelové komunikaci ul. Hniličkova v Ústí nad Orlicí, bude umístěno svislé a vodorovné dopravní značení dle přiložené situace, která je nedílnou součástí tohoto stanovení

za podmínek:

Dopravní značení provedte jako: stálé svislé a vodorovné dopravní značky
 Velikost dopravního značení: základní rozměrová řada
 Provedení dopravního značení: reflexní
 Platnost úpravy: TRVALE

Důvod: modernizace čerpací stanice PHM

adresa: Sychrova 16, 562 24 Ústí nad Orlicí
 tel.: +420 465 514 111
 fax: +420 465 525 563

IČ: 00279676 DIČ: CZ00279676
 email: podatelna@muuo.cz
 web: <http://www.ustinadorlici.cz>

bankovní spojení:
 KB Ústí nad Orlicí, č.ú.: 19-420611/0100
 ID datové schránky: bxcbwmg

Osoba (organizace) odpovědná za řádné provedení úpravy:

Ing. Václav Kučera, Domoradice 79, Vysoké Mýto, tel. 724185960

Další podmínky pro osazení místní úpravy provozu:

1. Dopravní značky musí být upevněny na kovových sloupcích nebo konstrukcích, případně na sloupech VO a nesmí zasahovat do průjezdního profilu komunikace.
2. V obci se dopravní značky umístí ve výšce min. 2,20 m a mimo obec min. 1,2 m nad úroveň terénu (nezpevněné krajnice, chodníku a pod). Vnitřní okraj dopravních značek bude 0,5 m až 2,0 m od okraje vozovky nebo vnitřní hrany chodníku (u vozovek se zpevněnou krajnicí od vnější hrany zpevněné krajnice).
3. Viditelnost dopravních značek musí být zajištěna mimo obec ze vzdálenosti 100 m a v obci z 50 m.
4. Před instalací svislého dopravního značení musí být vytyčeny inženýrské sítě, instalací dopravního značení nesmí dojít k narušení nadzemních a podzemních inženýrských sítí.
5. Dopravní značení bude instalováno odbornou firmou JAST s.r.o., Praha, pracoviště Doudleby nad Orlicí. Náklady na instalaci a údržbu dopravního značení hradí a provádí žadatel.
6. Dopravní značky svým umístěním a barevným provedením musí odpovídat příloze vyhlášky 294/2015 Sb., ČSN EN 12899-1 a splňovat podmínky uvedené v publikacích Zásady pro dopravní značení na pozemních komunikacích - TP 65, dále specifikované v ČSN EN 1436 a Zásady pro vodorovné dopravní značení na pozemních komunikacích – TP 133, které vydalo Centrum dopravního výzkumu Brno a bylo schváleno Ministerstvem dopravy a spojů.
7. Žadatel je povinen udržovat a obnovovat výše uvedené dopravní značení, či dopravní zařízení, pokud nedošlo k dohodě se správcem komunikace o převodu dopravního značení, či dopravního zařízení.
8. Před instalací dopravního značení nebo dopravního zařízení, musí žadatel získat souhlas příslušného správce komunikace, v němž správce určí druh použitého materiálu, způsob uchycení nebo provedení DZ, popřípadě souhlas vlastníka pozemku nebo zařízení (sloupy VO, stávající DZ), na které by se dopravní značky umísťovaly.
9. Trvalé dopravní značky musí být v reflexním provedení a musí být osazeny s dostatečnou stabilitou proti povětrnostním podmínkám a jiným vlivům, musí být zabezpečeny proti deformaci, pootočení a posunutí. Trvalé dopravní značení musí být udržováno pravidelným čištěním a obnovou v náležitém stavu, tak aby byla zajištěna jejich včasná viditelnost a správná čitelnost.

Městský úřad, odbor dopravy, silničního hospodářství a správních agend, si vyhrazuje právo toto stanovení změnit nebo doplnit pokud si to bude vyžadovat veřejný zájem resp. bezpečnost a plynulost silničního provozu.

Odůvodnění:

Společnost HUNSGAS s.r.o., Franzova 125, 614 00 Brno, kterou na základě plné moci zastupuje pan Ing. Václav Kučera, Domoradice 79, 566 01 Vysoké Mýto, požádala dne 17.12.2021, Městský úřad v Ústí nad Orlicí, odbor dopravy, silničního hospodářství a správních agend o stanovení místní úpravy provozu na místní komunikaci ul. Ježkova a veřejně přístupné účelové komunikaci ul. Hniličkova v Ústí nad Orlicí, pro umístění dopravních značek, z důvodu modernizace čerpací stanice PHM.

Dne 20.12.2021 správní orgán dle ust. § 77 zákona č. 361/2000 Sb., o provozu na pozemních komunikacích, žádost postoupil Policii ČR, Krajské ředitelství policie Pardubického kraje, Dopravní inspektorát Ústí nad Orlicí a Městu Ústí nad Orlicí, jako vlastníku místní komunikace ul. Ježkova, k podání vyjádření.

Dne 29.12.2021 správní orgán obdržel písemné vyjádření příslušného orgánu policie - Policie ČR, Krajské ředitelství policie Pardubického kraje, Dopravní inspektorát Ústí nad Orlicí ze dne 29.12.2021 pod č.j. KRPE-98474-2/ČJ-2021-171106.

Dne 13.01.2021 správní orgán obdržel písemné vyjádření Města Ústí nad Orlicí ze dne 12.01.2022 pod č.j. MUUO/1400/2022/DSS/jj.

Správní orgán žádost posoudil dle platné právní úpravy, dle zákona č. 361/2000 Sb., o provozu na pozemních komunikacích a o změnách některých zákonů, v platném znění a dle vyhlášky č. 294/2015 Sb., kterou se provádějí pravidla provozu na pozemních komunikacích, a zpracoval návrh stanovení předmětné místní úpravy ve shora uvedeném znění.

Stanovení místní úpravy provozu na pozemních komunikacích provedené formou umístění svislého a vodorovného dopravního značení se podle judikatury Nejvyššího správního soudu realizuje formou opatření obecné povahy podle části šesté zákona č.500/2004 Sb., správní řád ve znění pozdějších předpisů. Návrh opatření obecné povahy byl dne 14.01.2022 vyvěšen na úřední desce MěÚ Ústí nad Orlicí s tím, že dotčené osoby mohou ve lhůtě 30 dnů ode dne jeho zveřejnění, k návrhu opatření obecné povahy podat písemné připomínky a odůvodněné námitky. Připomínky či námitky nebyly vzneseny.

Poučení:

Opatření obecné povahy se oznamuje veřejnou vyhláškou a nabývá účinnosti patnáctým dnem po dni vyvěšení veřejné vyhlášky.

Podle § 173 odst. 2 správního řádu proti opatření obecné povahy nelze podat opravný prostředek.

lic. Jaroslav Škarka, MPA
vedoucí odboru

Za správnost vyhotovení
Miloslava Bartošová, referentka odboru (oprávněná úřední osoba)

adresa: Sychrova 16, 562 24 Ústí nad Orlicí
tel.: +420 465 514 111
fax: +420 465 525 563

IČ: 00279676 DIČ: CZ00279676
email: podatelna@muuo.cz
web: <http://www.ustinadorlici.cz>

bankovní spojení:
KB Ústí nad Orlicí, č.ú.: 19-420611/0100
ID datové schránky: bxcwbwmg

Toto oznámení musí být vyvěšeno po dobu 15 dnů na úřední desce orgánu, který písemnost doručuje a zveřejněno způsobem umožňujícím dálkový přístup. Poslední den této lhůty je dnem doručení.

Vyvěšeno dne:

Sejmuto dne:

.....
Razítko, podpis oprávněné úřední osoby potvrzující vyvěšení a sejmutí na úřední desce.

Rozdělovník:

Doručí se:

HUNSGAS s.r.o., Franzova 125, 614 00 Brno
Ing. Václav Kučera, Domoradice 79, 566 01 Vysoké Mýto
Město Ústí nad Orlicí, Sychrova 16, 562 24 Ústí nad Orlicí

Ostatním dotčeným osobám doručeno veřejnou vyhláškou


Dotčené orgány:

Policie ČR, Krajské ředitelství policie Pardubického kraje, Dopravní inspektorát Ústí nad Orlicí

Na vědomí:

JAST s.r.o., Praha, pracoviště Doudleby nad Orlicí

SITUACE DOPRAVNÍHO ZNAČENÍ 1:250
NAVRŽENÉ ÚPRAVY
OBALOVÁ KŘIVKA - NÁVĚS DL.16,50m
NÁKLADNÍ VOZIDLO DL. 12,0m

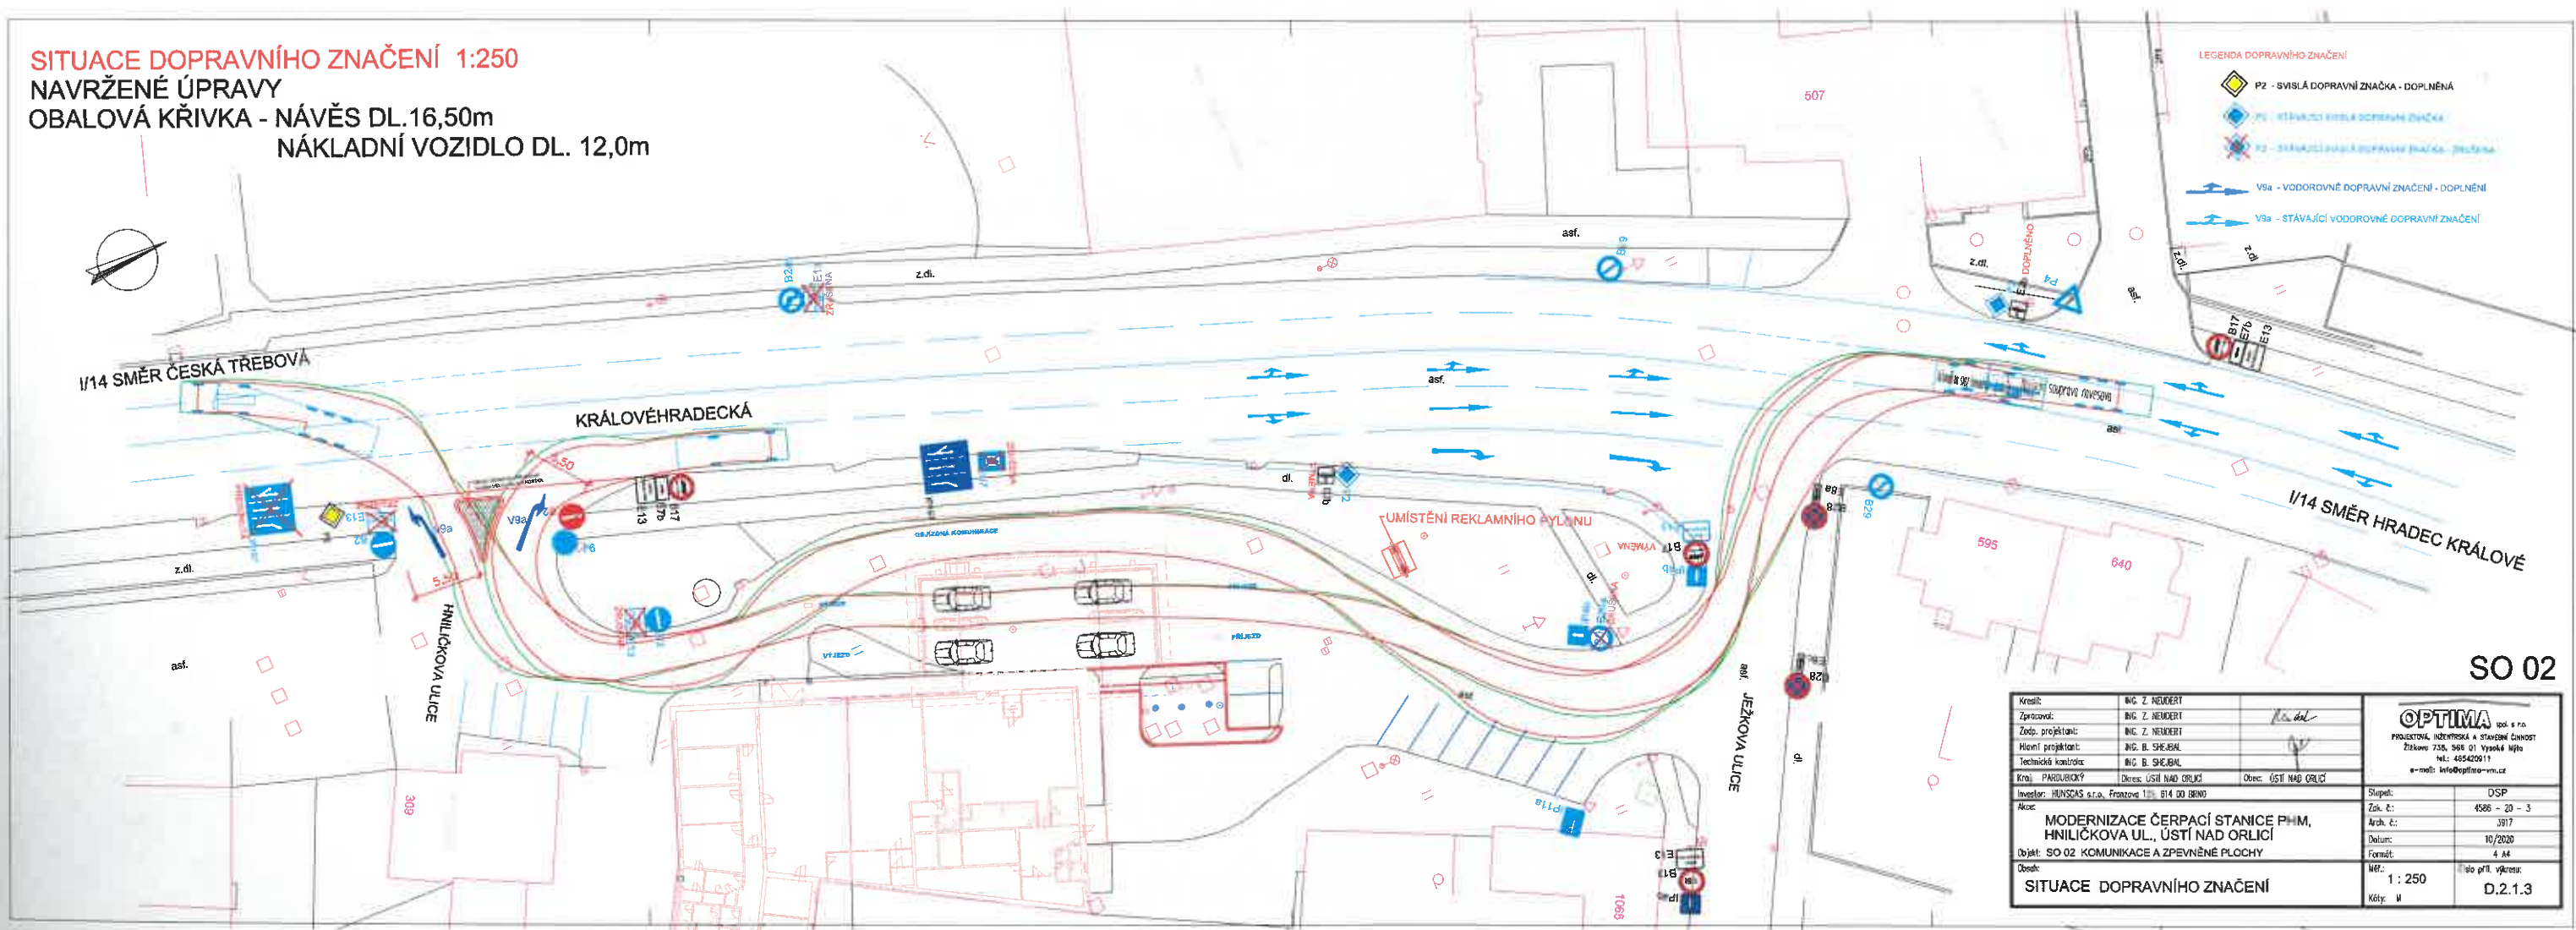

LEGENDA DOPRAVNÍHO ZNAČENÍ

- PZ - SVISLÁ DOPRAVNÍ ZNAČKA - DOPLNĚNÁ
- PZ - STÁVAJÍCÍ SVISLÁ DOPRAVNÍ ZNAČKA
- PZ - STÁVAJÍCÍ SVISLÁ DOPRAVNÍ ZNAČKA - ZRUŠENÁ
- VSA - VODOROVNĚ DOPRAVNÍ ZNAČENÍ - DOPLNĚNÍ
- VSA - STÁVAJÍCÍ VODOROVNĚ DOPRAVNÍ ZNAČENÍ

SO 02

Kresil:	ING. Z. NEJEDL		<p>OPTIMA s.r.o. PROJEKČNÍ, INŽENYRSKÁ A STAVĚNÍ ČINNOST Tržkova 728, 508 01 Vysoké Mýto IČ: 465420911 e-mail: info@optima-vn.cz</p>
Zpracoval:	ING. Z. NEJEDL	<i>Z. Nejedl</i>	
Zodp. projektant:	ING. Z. NEJEDL		
Hlavní projektant:	ING. B. ŠKRBAL		
Technická kontrola:	ING. B. ŠKRBAL		
Kraj:	PARDUBICKÝ	Okres:	ÚSTÍ NAD ORLICÍ
Investor:	HUNSCAS s.r.o., Pratožov 118, 614 00 BRNO	Stupeň:	DSP
MODERNIZACE ČERPAČÍ STANICE PHM, HNILČKOVA UL., ÚSTÍ NAD ORLICÍ		Zak. č.:	4586 - 20 - 3
		Ark. č.:	3917
Objekt: SO 02 KOMUNIKACE A ZPEVNĚNÉ PLOCHY		Datum:	10/2020
		Formát:	4 A4
SITUACE DOPRAVNÍHO ZNAČENÍ		MĚR:	1 : 250
		Kódy:	M