

Městský úřad Ústí nad Orlicí

Odbor životního prostředí

Vaše č.j.:
Ze dne: 26.01.2023

Naše č.j.: **MUUO/24103/2023/ŽP/Ku/51**
Číslo spisu: 2356/2023
Spis. značka: ŽP-Vod/2356/2023
Poč. listů: 6
Poč. příloh: 1
Poč. lis. př.: 1

Vyřizuje: Božena Kubešová
Tel: 465 514 216
E-mail: kubeso@muuo.cz
Datum: 21.03.2023
Místo: Ústí nad Orlicí

Evidenční list č.: I 2427

Obytná zóna - Nová Dukla - SO 301 Dešťová kanalizace

VEŘEJNÁ VYHLÁŠKA

Rozhodnutí

Městský úřad Ústí nad Orlicí, jako vodoprávní úřad věcně příslušný podle ustanovení § 104 odst. (2) písm. c) a ustanovení § 106 odst. (1) zákona č. 254/2001 Sb., o vodách a o změně některých zákonů, ve znění pozdějších předpisů (*dále jen "vodní zákon"*) a jako místně příslušný vodoprávní úřad podle ustanovení § 11 odst. (1) písm. b) zákona č. 500/2004 Sb., správní řád, ve znění pozdějších předpisů (*dále jen "správní řád"*) a speciální stavební úřad příslušný podle § 15 odst. (1) písm. d) zákona č. 183/2006 Sb., o územním plánování a stavebním řádu (*dále jen "stavební zákon"*) **uděluje**

Městu Ústí nad Orlicí, IČ: 00279676, se sídlem Sychrova 16, 562 01 Ústí nad Orlicí

povolení

podle ustanovení § 15 odst. (1) vodního zákona a § 115 odst. (1) stavebního zákona **k provedení vodního díla „Obytná zóna - Nová Dukla - SO 301 Dešťová kanalizace“ (§ 55 vodního zákona)** a to se souhlasem příslušného městského úřadu s pravomocí stavebního úřadu (*§ 15 stavebního zákona*).

Stavba bude sloužit k odvádění dešťových vod z plánované komunikace a přepadů přebytků z akumulací se vsakem od jednotlivých plánovaných rodinných domů do stávajícího odvodňovacího příkopu a částečně do dešťové kanalizace.

Stavba je členěna na tyto stavební objekty:

Dešťová stoka „DB-1“, z materiálu SKLOLAMINÁT (*HOBAS*) SN10000, DN300, v délce 148,00 m, jejíž součástí je **retenční objekt RN-1**, z materiálu SKLOLAMINÁT (*HOBAS*) SN10000, DN600, v délce 40,00 m, o objemu 12 m³, s regulovaným odtokem 7 l/s. Na stoce bude vybudováno 5 ks betonových revizních šachet.

adresa: Sychrova 16, 562 24 Ústí nad Orlicí
tel.: +420 465 514 111
fax: +420 465 525 563

IČ: 00279676 DIČ: CZ00279676
email: podatelna@muuo.cz
web: <http://www.ustinadorlici.cz>

bankovní spojení:
KB Ústí nad Orlicí, č.ú.: 19-420611/0100
ID datové schránky: bxcbwmg

Dešťová stoka „DB-2“ z materiálu SKLOLAMINÁT (HOBAS) SN10000, DN300, v délce 206,00 m, jejíž součástí je **retenční objekt RN-2**, který je tvořen systémem tunelových prvků AS-KRECHT 27,5 m³, 20,7x2,6m (18ks), v délce 24,00 m, o objemu 27,5 m³, s regulovaným odtokem 7 l/s. Na stoce bude vybudováno 10 ks betonových revizních šachet.

Dešťová stoka „DB-3“, z materiálu SKLOLAMINÁT (HOBAS) SN10000, DN300, v délce 55,00 m, vč. nové revizní šachty s monolitickým dnem v místě napojení na stávající kanalizaci.

Dešťová stoka „DA“, z materiálu SKLOLAMINÁT (HOBAS) SN10000, DN300, v délce 77,00 m. Na stoce budou vybudovány 2 ks betonových revizních šachet.

Betonové kanalizační revizní šachty (19 ks) o prům. 1000 mm, s šachtovými kónusy DN 1000/600 mm s litinovými přejezdnými poklopy o prům. 600 mm budou osazeny na lomových a spojných bodech tras dešťové kanalizace a ve vzdálenosti nejvíce 50 m. Šachty ŠDB1-1 a ŠDB2-2 budou vybudovány s regulovaným odtokem s havarijním přepadem.

Stavba je situována na poz. parc. č. 976/1, 976/63, 976/79, 1080/20, 1080/32, 1088, k.ú. Hylváty (orientační určení polohy vodovodního řádu: začátek: X: 1074029.56 Y: 602718.71 konec: X: 1073699.53 Y: 602873.43), číslo hydrologického pořadí 1-02-02-0570-0-00, vodní útvar HSL_0740 – Třebovka od hráze nádrže Hvězda po ústí do toku Tichá Orlice, identifikační číslo vodního útvaru povrchových vod – 10374000 a CHOPAV Východočeská křída. Stavba je navržena v souladu s Regulačním plánem obytné zóny „Nová Dukla“ č. 3/2010 ze dne 31.5.2010.

Toto povolení pozbývá platnosti, jestliže stavba nebude zahájena do dvou let ode dne, kdy nabylo právní moci.

Stavební povolení se v souladu s ustanovením § 15 odst. (3) vodního zákona a § 115 odst. (1) stavebního zákona vydává za předpokladu splnění těchto povinností:

1. Stavba vodního díla bude provedena podle projektové dokumentace ověřené vodoprávním úřadem (zpracovala společnost PC PROJEKT, projekční kancelář, se sídlem Suchá Lhota 22, 570 01 Litomyšl, Ing. František Pravec, autorizovaný inženýr pro stavby vodního hospodářství, ČKAIT – 1002372, v prosinci 2022, pod č. zak. 03102018).
2. Před zahájením stavby se investor přesvědčí, zda-li v zájmovém území nejsou žádná cizí podzemní, nadzemní vedení nebo zařízení. Nachází-li se zde nějaké vedení či zařízení, je investor povinen požádat jeho správce o vytyčení a stanovení stavebního dozoru.
3. Po dokončení stavebních prací budou dotčené pozemky uvedeny do původního stavu.
4. Budou dodrženy **podmínky vyjádření správců sítí** – společnosti TEPVOS, spol. s r.o., ze dne 14.12.2022 pod zn. TEP/1343/2022/HL, společnosti GasNet, s.r.o., ze dne 06.12.2022 pod č.j. 5002724822, společnosti ČEZ Distribuce, a.s., ze dne 06.12.2022 pod zn. 001129698955 a společnosti Kabelová televize Ústí nad Orlicí, spol. s r.o., ze dne 05.12.2022 a společnosti CETIN a.s., ze dne 24.11.2022 pod č.j.: 841477/22. Kopie uvedených vyjádření jsou nedílnou součástí projektové dokumentace ověřené v tomto vodoprávním řízení.
5. Před zahájením stavby vodního díla bude na viditelném místě u vstupu na staveniště umístěn štítek „Stavba povolena“, který obdrží stavebník po nabytí právní moci tohoto rozhodnutí. Štítek musí být chráněn před povětrnostními vlivy, aby údaje na něm uvedené zůstaly čitelné a ponechán na stavbě do zahájení užívání stavby. **Stavebník na štítek uvede údaje o vybraném stavebním podnikateli, který bude stavbu realizovat. Tyto údaje před zahájením realizace stavby písemně oznámí příslušnému vodoprávnímu úřadu.**

6. Stavbu provede organizace oprávněná k provádění stavebních nebo montážních prací jako předmětu své činnosti podle zvláštních předpisů.
7. Stavba vodního díla bude dokončena **do 30.11.2023**.
8. Stavbu lze užívat jen na základě **kolaudačního souhlasu**.
9. Na základě žádosti stavebníka o vydání kolaudačního souhlasu bude provedena **závěrečná prohlídka stavby**. Současně se stanovením termínu závěrečné prohlídky stavby bude uvedeno, které doklady budou při ní předloženy (*jedná se zejména o zkoušku nepropustnosti kanalizace, zaměření skutečného provedení stavby promítnuté do katastrální mapy, přehled odpadů, které vznikly při stavební činnosti, zatříděných dle Katalogu odpadů, s uvedením způsobu jejich využití nebo odstranění, prohlášení o shodě, protokoly o provedené kontrole podzemních vedení a zařízení, pokud došlo k jejich odkrytí ... atd*).

Účastníci vodoprávního řízení ve věci povolení stavby (§ 27 odst. (1) správního řádu a § 109 písm. a) stavebního zákona):

- Město Ústí nad Orlicí, Sychrova 16, 562 24 Ústí nad Orlicí

Účastníci vodoprávního řízení ve věci povolení stavby (§ 27 odst. (1) správního řádu a § 109 písm. c) a d) stavebního zákona):

- TEPVOS, spol. s r.o., Královéhradecká 1566, 562 01 Ústí nad Orlicí
- ČEZ Distribuce, a.s., Teplická 874/8, 405 02 Děčín
- CETIN a.s., Českomoravská 2510/19, 190 00 Praha 9
- GasNet, s.r.o., Plynárenská 499/1, 602 00 Brno
- Kabelová televize Ústí nad Orlicí, spol. s r.o., Tvardkova 1191, 562 01 Ústí nad Orlicí

Odůvodnění

Městský úřad Ústí nad Orlicí jako příslušný vodoprávní úřad posoudil návrh žadatele - Města Ústí nad Orlicí, IČ: 00279676, se sídlem Sychrova 16, 562 01 Ústí nad Orlicí, ze dne 26.01.2023, kterým požádal o povolení ke zřízení vodního díla „Obytná zóna - Nová Dukla - SO 301 Dešťová kanalizace“ situovaného na poz. parc. č. 976/1, 976/63, 976/79, 1080/20, 1080/32, 1088, k.ú. Hylváty (*ustanovení § 15 odst. (1) vodního zákona a § 115 odst. (1) stavebního zákona*). Stavba je navržena v souladu s Regulačním plánem obytné zóny „Nová Dukla“ č. 3/2010 ze dne 31.5.2010.

Z hlediska zájmů daných ustanovením § 23a vodního zákona, platným Národním plánem povodí Labe a Plánem dílčího povodí Horního a středního Labe (*§ 24 až 26 vodního zákona*) je předmětný záměr možný, protože lze předpokládat, že jeho realizací nedojde ke zhoršení stavu záměrem dotčeného vodního útvaru a že záměr nebude mít za následek nedosažení dobrého stavu dotčeného vodního útvaru.

Protože návrh žadatele obsahoval potřebné náležitosti, které jsou nutné pro posouzení dosahu žádaného rozhodnutí na vodohospodářské poměry, vodoprávní úřad upustil od ústního jednání spojeného s místním šetřením a oznámením - veřejnou vyhláškou pod č.j: MUUO/11008/2023/ŽP/Ku ze dne 07.02.2023, informoval účastníky řízení a dotčené orgány o zahájení vodoprávního řízení, o skutečnosti, že byly shromážděny potřebné doklady pro posouzení věci na vodohospodářské poměry a o právu vyjádřit se k těmto podkladům.

Oznámení (*veřejná vyhláška*) bylo vyvěšeno po zákonem stanovenou dobu u příslušného městského úřadu. Do dnešního dne vodoprávní úřad neobdržel k projednávané věci žádné další vyjádření, připomínky ani námítky.

K vodoprávnímu řízení byly mimo jiné předloženy následující doklady:

- souhrnné stanovisko Městského úřadu Ústí nad Orlicí, odboru životního prostředí, ze dne 05.02.2020 pod č.j. MUUO/2644/2020/ŽP/Vel,
- závazné stanovisko Městského úřadu Ústí nad Orlicí, odboru životního prostředí, ze dne 17.02.2020 pod č.j. MUUO/5234/2020/ŽP/Vel,
- vyjádření správce vodního toku a povodí Povodí Labe, s.p. ze dne 12.12.2022 pod č.j. Pla/2022/053634,
- vyjádření jednotlivých správců a vlastníků sítí.

Okruh účastníků řízení byl vymezen takto:

Účastníci vodoprávního řízení ve věci povolení stavby (§ 27 odst. (1) správního řádu a § 109 písm. a) stavebního zákona):

- Město Ústí nad Orlicí, Sychrova 16, 562 24 Ústí nad Orlicí

Účastníci vodoprávního řízení ve věci povolení stavby (§ 27 odst. (1) správního řádu a § 109 písm. d) stavebního zákona):

- TEPVOS, spol. s r.o., Královéhradecká 1566, 562 01 Ústí nad Orlicí
- ČEZ Distribuce, a.s., Teplická 874/8, 405 02 Děčín
- CETIN a.s., Českomoravská 2510/19, 190 00 Praha 9
- GasNet, s.r.o., Plynárenská 499/1, 602 00 Brno
- Kabelová televize Ústí nad Orlicí, spol. s r.o., Tvardkova 1191, 562 01 Ústí nad Orlicí

Účastníci vodoprávního řízení ve věci povolení stavby (§ 27 odst. (2) správního řádu a § 109 písm. e) a f) stavebního zákona):

vlastníci následujících sousedních pozemků nebo staveb na nich: poz. parc. č. 976/78, 976/95, 976/132, 976/133, 976/134, 976/135, 976/136, 976/203, 976/210, 976/211, 1080/14, 1080/18, 1080/21, 1080/27, 1080/28, 1080/30, 1080/32, 1080/35, 1869, 1872/1 a stav. parc. č.: 1038, 1138, 1251, k.ú. Hylváty.

Správní poplatek se v souladu s ustanovením § 8 odst. 1) bodu c) zákona č. 634/2004 Sb. o správních poplatcích, v platném znění, nevyměňuje.

Vodoprávní úřad mimo jiné upozorňuje na skutečnost, že případná realizace změny stavby před dokončením musí být předem projednána s vodoprávním úřadem (*viz ustanovení § 118 stavebního zákona*).

Na základě výše uvedeného vodoprávní úřad v dané věci rozhodl tak, jak je uvedeno ve výroku.

Poučení účastníků

Proti tomuto rozhodnutí se lze podle ustanovení § 81 odst. (1) správního řádu odvolat ve lhůtě 15 dnů ode dne jeho oznámení ke Krajskému úřadu Pardubického kraje, podáním učiněným u Městského úřadu Ústí nad Orlicí. Odvolání musí mít potřebné náležitosti (*viz ustanovení § 37 odst. (2) správního řádu*) a musí obsahovat údaje o tom, proti kterému rozhodnutí směřuje, v jakém rozsahu ho napadá a v čem je spatřován rozpor s právními předpisy nebo nesprávnost rozhodnutí nebo řízení, jež mu předcházelo. Odvolání jen proti odůvodnění rozhodnutí je nepřipustné.

„*Otisk úředního razítka*“

Mgr. Tomáš Kopecký, v.r.
vedoucí odboru

Za správnost vyhotovení:

Božena Kubešová
oprávněná úřední osoba

Upozornění:

Vyvěšení této vyhlášky okamžitě po jejím obdržení **po dobu 15-ti dnů** způsobem v místě obvyklým zajistí Městský úřad Ústí nad Orlicí. Zároveň uvedený úřad žádáme o navrácení této vyhlášky s uvedením dne vyvěšení a sejmutí (*razítka a podpis orgánu*).

Vyvěšeno:

Sejmuto:

Po nabytí právní moci tohoto rozhodnutí obdrží:

1 x štítek "Stavba povolena" (*žadatel*)
1 x ověřená projektová dokumentace (*žadatel*)

Příloha:

Situace stavby

adresa: Sychrova 16, 562 24 Ústí nad Orlicí
tel.: +420 465 514 111
fax: +420 465 525 563

IČ: 00279676 **DIČ:** CZ00279676
email: podatelna@muuo.cz
web: <http://www.ustinadorlici.cz>

bankovní spojení:
KB Ústí nad Orlicí, č.ú.: 19-420611/0100
ID datové schránky: bxcbwmg


Účastníkům vodoprávního řízení je rozhodnutí doručeno veřejnou vyhláškou.

Na doručení obdrží:

- Město Ústí nad Orlicí, Sychrova 16, 562 24 Ústí nad Orlicí
- TEPVOS, spol. s r.o., Královéhradecká 1566, 562 01 Ústí nad Orlicí
- ČEZ Distribuce, a.s., Teplická 874/8, 405 02 Děčín
- CETIN a.s., Českomoravská 2510/19, 190 00 Praha 9
- GasNet, s.r.o., Plynárenská 499/1, 602 00 Brno
- Kabelová televize Ústí nad Orlicí, spol. s r.o., Tvardkova 1191, 562 01 Ústí nad Orlicí

Dotčené orgány:

- Městský úřad Ústí nad Orlicí, stavební úřad, Sychrova 16, 562 24 Ústí nad Orlicí

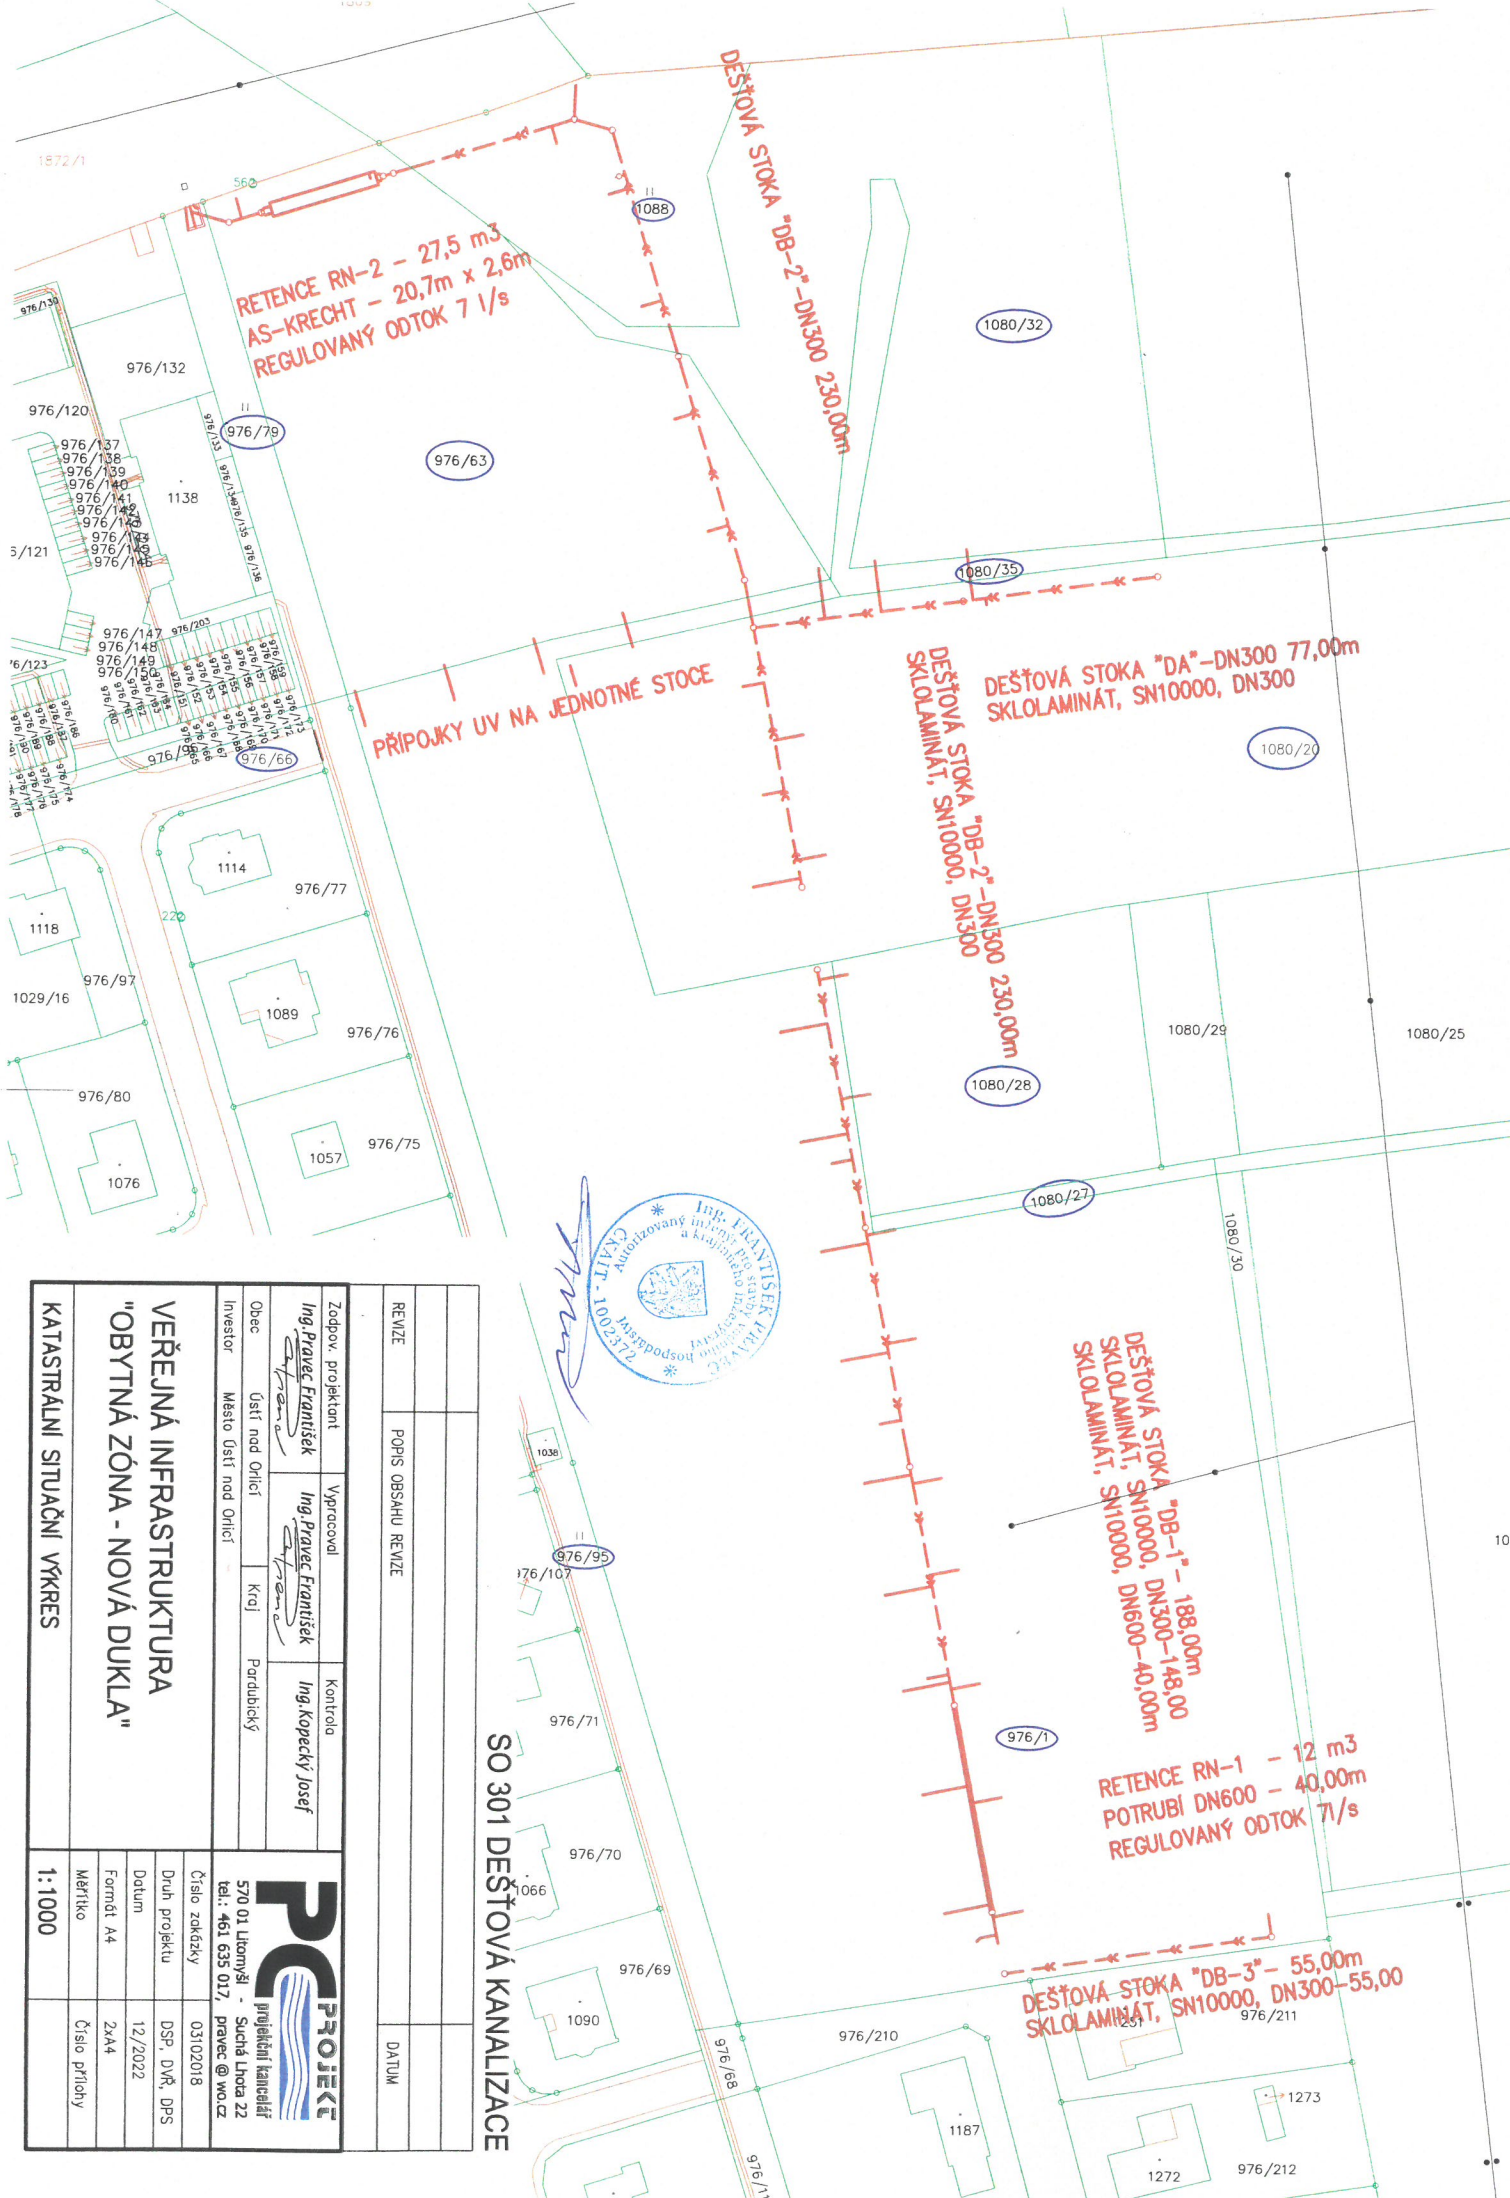

SO 301 DEŠŤOVÁ KANALIZACE

REVIZE		POPIS OBSAHU REVIZE		DATUM	
Zodpov. projektant		Vpracoval		Kontrola	
Ing. Pravec František		Ing. Pravec František		Ing. Kopecký Josef	
Obec	Ústí nad Orlicí	Kraj	Paroubický		
Investor	Město Ústí nad Orlicí				
<p>VEREJNÁ INFRASTRUKTURA "OBYTNÁ ZÓNA - NOVÁ DUKLA" KATASTRÁLNÍ SITUČNÍ VÝKRES</p>					
		<p>570 01 Litoměř - Suchá Lhota 22 tel.: 461 635 017, pravec@wo.cz</p>			
Druh projektu	Číslo zakázky	DSP, DvR, DPS			
Datum	12/2022				
Formát	A4				
Mřítko	2x44				
1:1000	Číslo přílohy				