

Městský úřad Ústí nad Orlicí stavební úřad

Č.j.:	MUÚO/36241/2023/SÚ/Fo	Oprávněná úř. osoba:	Marta Folková
Číslo spisu:	9044/2023	Tel:	465 514 261
Spisová značka:	SÚ-USR-FO/9044/2023	E-mail:	folkova@muuo.cz
Poč. listů:	3	Datum:	27. dubna 2023
Poč. příloh:	1	Místo:	Ústí nad Orlicí
Poč. lis. př.:	1		

Žadatel

ČEZ Distribuce, a. s., IČ 24729035, Teplická 874/8, Děčín IV-Podmokly, 405 02 Děčín 2, společnost zastoupená na základě plné moci společností Energomontáže Votroubek s.r.o., IČ 28791274, Strojnická 1646, 516 01 Rychnov nad Kněžnou

VEŘEJNÁ VYHLÁŠKA OZNÁMENÍ ZAHÁJENÍ ÚZEMNÍHO ŘÍZENÍ

Dne 19.04.2023 podala společnost ČEZ Distribuce, a. s., IČ 24729035, Teplická 874/8, Děčín IV-Podmokly, 405 02 Děčín 2, zastoupená na základě plné moci PM – 146/2021 společností Energomontáže Votroubek s.r.o., IČ 28791274, Strojnická 1646, 516 01 Rychnov nad Kněžnou žádost na vydání územního rozhodnutí o umístění stavby - **IV-12-2023993, Ústí nad Orlicí, Na Výsluní, p.č. 49138-knn** na pozemcích poz. p. č. 494/1 (ostatní plocha), 523/15 (ostatní plocha), 523/16 (ostatní plocha), 855/3 (ostatní plocha) a st. p. č. 2197 (zastavěná plocha a nádvoří) v katastrálním území Ústí nad Orlicí.

Uvedeným dnem bylo zahájeno územní řízení veřejnou vyhláškou.

Popis stavby:

Předmětem řízení je připojení parcely č. 491/38.

U trafostanice UO_1078 bude umístěn nový rozpojovací pilíř SR602, do kterého bude nasmyčkováno stávající kabelové vedení 3xAYKY-J 3x120+70, kabelové vedení bude naspojováno a prodlouženo. Z pilíře SR602 bude vyvedeno nové kabelové vedení AYKY-J 3x120+70, které povede v chodníku směrem mezi zahrádky a garáže (zelený pás), kde kabel povede podél kabelového vedení VN, až na konec řady garáží. Kabelové vedení NN bude ukončeno v pilíři SR402, který bude umístěn před plotem u parcely č. 491/38. Pilíř bude uzemněn.

Stavební úřad Městského úřadu Ústí nad Orlicí, jako stavební úřad příslušný podle § 13 odst. 1 písm. c) zákona č. 183/2006 Sb., o územním plánování a stavebním řádu (stavební zákon), v platném znění (dále jen "stavební zákon"), oznamuje podle § 87 odst. 1 stavebního zákona zahájení územního řízení dotčeným orgánům a známým účastníkům řízení.

U projednání žádosti v souladu s ustanovením § 87 odst. 1 stavebního zákona upouští stavební úřad od ústního jednání, neboť jsou mu dobře známy poměry v území a žádost poskytuje dostatečný podklad pro posouzení záměru.

Stavební úřad zároveň stanovuje, že účastníci řízení mohou své námitky a dotčené orgány závazná stanoviska uplatnit nejpozději do **15 dnů od doručení tohoto oznámení**, jinak se k nim nepřihlíží.

K závazným stanoviskům a námitkám k věcem, o kterých bylo rozhodnuto při vydání územně plánovací dokumentace, se v souladu s ustanovením § 89 odst. 2 stavebního zákona nepřihlíží.

Účastník řízení ve svých námitkách uvede skutečnosti, které zakládají jeho postavení jako účastníka řízení, a důvody podání námitek; k námitkám, které překračují rozsah, stanovený v § 89 odst. 4 stavebního zákona, se nepřihlíží.

Obec uplatňuje v územním řízení námitky k ochraně zájmů obce a zájmů občanů obce. Osoba, která může být účastníkem řízení podle § 85 odst. 2 písm. a) a b) stavebního zákona, může uplatňovat námitky proti projednávanému záměru v rozsahu, jakým může být její právo přímo dotčeno. Osoba, která je účastníkem řízení podle zvláštního právního předpisu, může v územním řízení uplatňovat námitky pouze v rozsahu, v jakém je projednávaným záměrem dotčen veřejný zájem, jehož ochranou se podle zvláštního právního předpisu zabývá. K námitkám, které nesplňují uvedené požadavky, se nepřihlíží.

Po výše stanovené lhůtě mají všichni účastníci řízení možnost seznámit se s podklady pro vydání rozhodnutí podle ust. § 36 odst. 3 správního řádu, a to ve lhůtě 5 dnů. Tato lhůta slouží k seznámení se s kompletním spisem před vydáním rozhodnutí a po jejím uplynutí stavební úřad vydá rozhodnutí ve věci. Námitky uplatněné v této lhůtě by byly námitkami opožděnými, k nimž stavební úřad nepřihlíží ve smyslu zásady koncentrace řízení.

Nechá-li se některý z účastníků řízení zastupovat, předloží jeho zástupce písemnou plnou moc.

Petr Marčík, v. r.
vedoucí stavebního úřadu

za správnost vyhotovení
Marta Folková
oprávněná úřední osoba

Toto oznámení musí být vyvěšeno okamžitě po jeho obdržení po dobu **15 dnů** (v souladu s ust. § 25 odst. 2 správního řádu) na úřední desce Městského úřadu Ústí nad Orlicí. Zároveň žádáme o vrácení tohoto dokumentu s uvedením dne vyvěšení a sejmutí, včetně razítka a podpisu.

Současně úřad uvedené obce příslušné k vyvěšení tohoto dokumentu potvrzují, že tato písemnost byla zveřejněna způsobem umožňujícím dálkový přístup (podle věty druhé § 25 odst. 2 správního řádu).

Vyvěšeno dne:

Sejmuto dne:

Razítko a podpis orgánu, který potvrzuje vyvěšení a sejmutí rozhodnutí.

Příloha:

- výkres situace

Upozornění pro žadatele

Správní poplatek dle položky 17 odst. 1 písm. e) sazebníku zákona č. 634/2004 Sb., o správních poplatcích, v platném znění činí **1 000,- Kč**. Poplatek můžete zaplatit složenkou nebo převodem č. účtu 000019-0000420611/0100 variabilní symbol **9181007570** či hotově na pokladně Městského úřadu Ústí nad Orlicí. Pokud nedojde k zaplacení výše uvedeného poplatku do lhůty vydání územního rozhodnutí, Stavební úřad Městského úřadu Ústí nad Orlicí dle ust. § 66 odst. 1 písm. d) zákona č. 500/2004 Sb., správní řád, územní řízení usnesením zastaví.

Doručí se:

Účastníci územního řízení dle § 85 odst. 1 stavebního zákona

Žadatel (zmocněnci na doručenu)

Energomontáže Votroubek s.r.o., Strojnická 1646, 516 01 Rychnov nad Kněžnou, DS: PO, k9spr3m

Obec v místě stavby (zmocněnci na doručenu)

Město Ústí nad Orlicí, Sychrova 16, 562 01 Ústí nad Orlicí 1

Účastníci územního řízení dle § 85 odst. 2 písm. a) stavebního zákona (doporučeně, do vlastních rukou, datová schránka)

Josef Bartoš, Na Výsluní 1415, 562 01 Ústí nad Orlicí 1

Město Ústí nad Orlicí, Sychrova 16, 562 01 Ústí nad Orlicí 1, DS: OVM, bxcbwmg

CETIN a.s., Českomoravská 2510/19, Libeň, 190 00 Praha 9, DS: PO, qa7425t

ČEZ Distribuce, a. s., Teplická 874/8, Děčín IV-Podmokly, 405 02 Děčín 2, DS: PO, v95uqfy

GasNet Služby, s.r.o., Plynárenská 499/1, Zábřovice, 602 00 Brno 2, DS: PO, jnnyjs6

TEPVOS, spol. s r.o., Královéhradecká 1566, 562 01 Ústí nad Orlicí 1, DS: PO, 5guvxxa

Účastníci územního řízení dle § 85 odst. 2 písm. b) stavebního zákona – vlastníci sousedních staveb a pozemků nebo stavbách na nich s vlastnickým nebo jiným věcným právem (veřejnou vyhláškou)


poz. p. č. 491/38, 523/1, 523/2, 523/3, 523/4, 523/5, 523/6, 523/7, 523/8, 523/9, 523/10, 523/11, 523/12, st. p. č. 1407, 1408, 1409, 1410, 1411, 1412, 1413, 1414, 1415, 1416, 1417, 1418, 1419, 1420, 2093, 2190, 2191, 2192, 2193, 2194, 2195, 2196, 2616, 2617, 2819, 3570 v katastrálním území Ústí nad Orlicí

Dotčené orgány (doporučeně)

Městský úřad Ústí nad Orlicí, odbor DSH, Sychrova 16, 562 24 Ústí nad Orlicí

Městský úřad Ústí nad Orlicí, odbor ŠKT, Sychrova 16, 562 24 Ústí nad Orlicí

Městský úřad Ústí nad Orlicí, odbor ŽP, Sychrova 16, 562 24 Ústí nad Orlicí


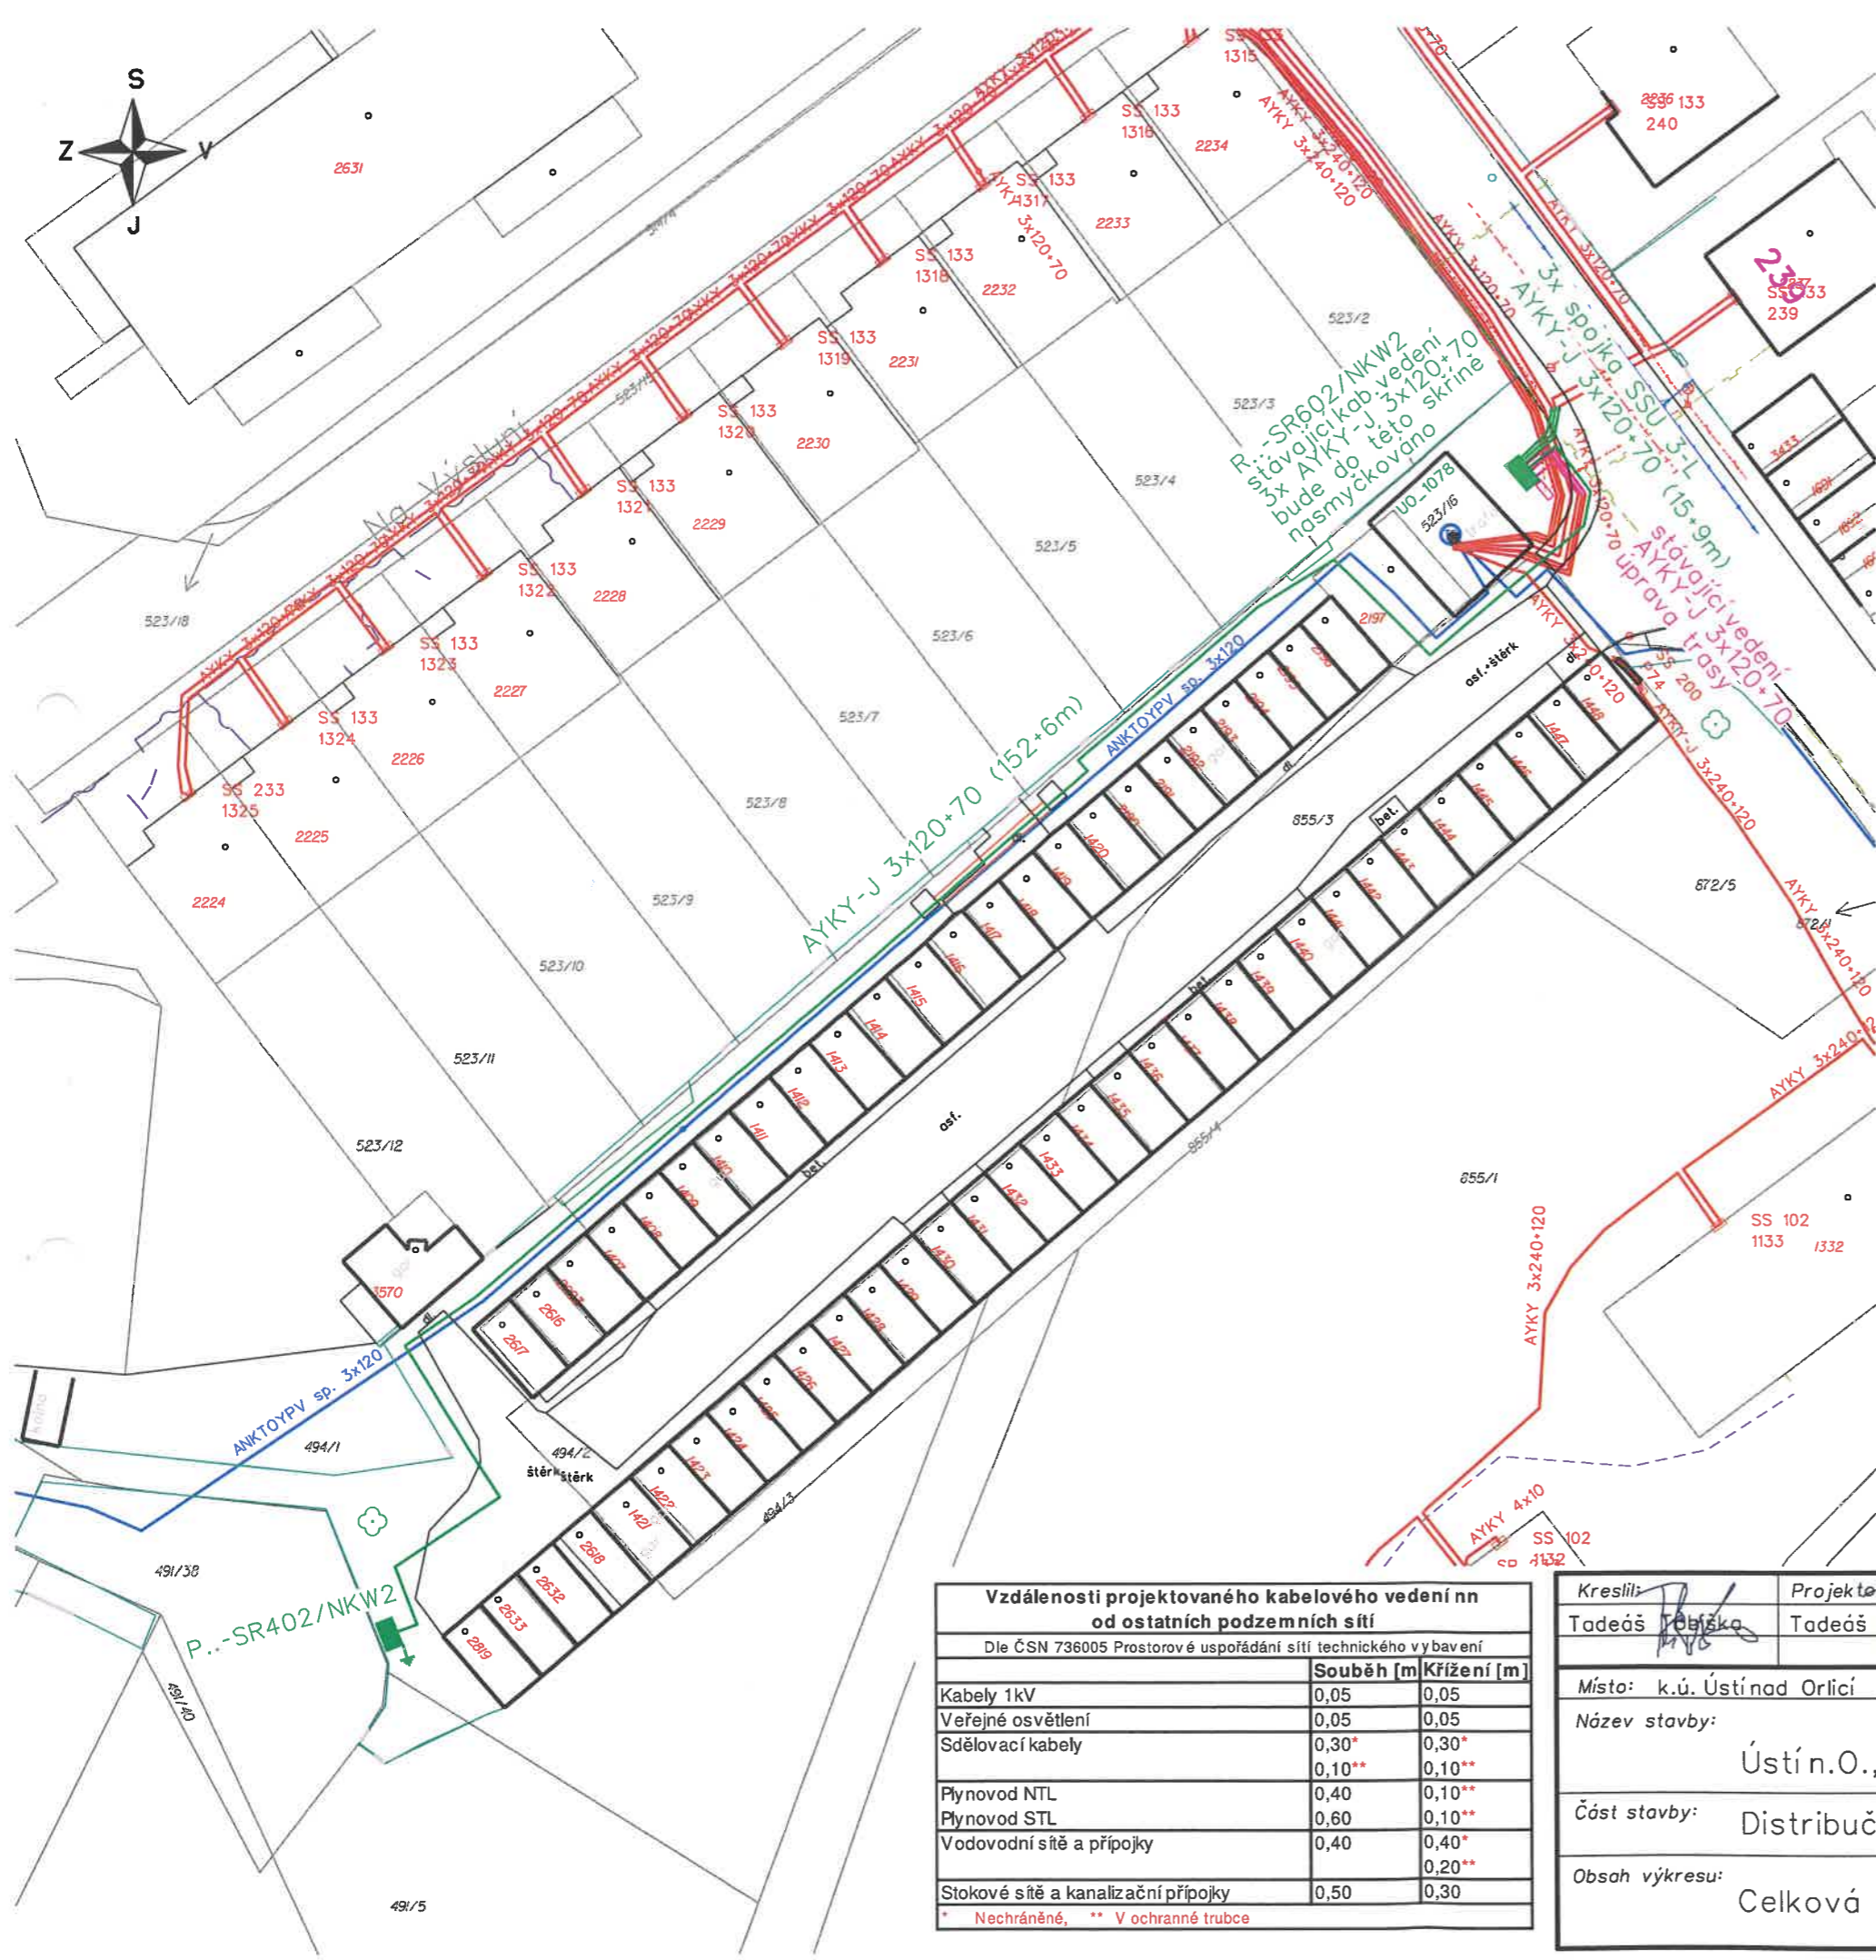


- nové kabelové vedení nn
- protlak
- stávající kabelové vedení nn
- ■ rozpojovací / přípojková skříň nn
- — uzemnění / svodič přepětí včetně uzemnění
- plynovod
- telefon
- vodovod
- kanalizace
- veřejné osvětlení
- dlažba, asfalt
- ploty
- budova
- 394** číslo popisné
- 323/1 124 katastrální čísla pozemková / zastavěná

NAPĚTOVÁ SOUSTAVA : TN-C, 400/230V, 50Hz stř.
 OCHRANA PŘED ÚRAZEM EL. PROUDEM : dle ČSN 332000 4-41 (PNE 330000-1) živých částí: izolaci kryty nebo přepážkami
 neživých částí: ochrana samočinným odpojením od zdroje
 VNĚJŠÍ VLIVY : dle ČSN
 ZNAČENÍ : dle IEC 617-11 (ČSN 013390)

pozn. V případě nemožnosti provést protlak bude kabel uložen překopem

Řez uložením kabelu:

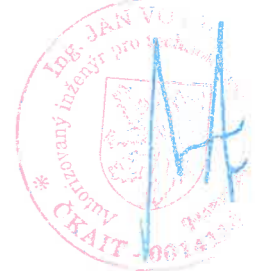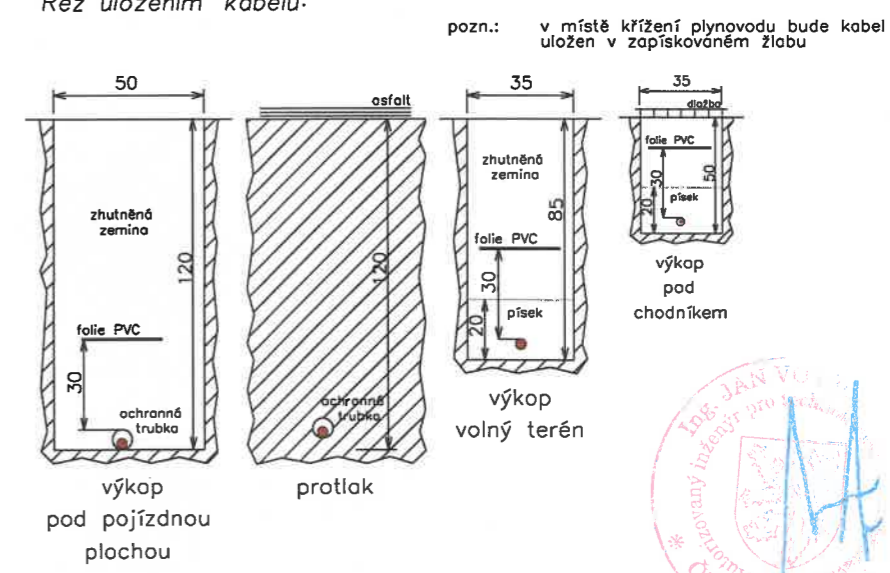

Vzdálenosti projektovaného kabelového vedení nn od ostatních podzemních sítí		
Dle ČSN 736005 Prostorové uspořádání sítí technického vybavení		
	Souběh [m]	Křížení [m]
Kabely 1kV	0,05	0,05
Veřejné osvětlení	0,05	0,05
Sdělovací kabely	0,30*	0,30*
	0,10**	0,10**
Plynovod NTL	0,40	0,10**
Plynovod STL	0,60	0,10**
Vodovodní sítě a přípojky	0,40	0,40*
		0,20**
Stokové sítě a kanalizační přípojky	0,50	0,30

* Nechráněné, ** V ochranné trubce

Kreslil: Tadeáš Tobiška	Projektovatel: Tadeáš Tobiška	Vedoucí projektant: Ing. Jan Votruba
Místo: k.ú. Ústínad Orlicí	Investor: CEZ Distribuce, a.s. Děčín	
Název stavby: Ústín.O., Na Výsluní, parc. 491/38-knn		
Část stavby: Distribuční vedení NN		
Obsah výkresu: Celková situace stavby		

Energomontáže Vestřebek a.s. www.energomontaze.cz	
Oddělení: projekty	Datum: 10/2022
Stupeň dok.: DUS + DPS	Č. stavby: IV-12-2023993
Formát: A3	Č. archivní: 2020-652
Měřítko: 1:500	Č. výkresu: 1