

Městský úřad Ústí nad Orlicí stavební úřad

Č.j.:	MUO/33109/2023/SÚ/Fo	Oprávněná úř. osoba:	Marta Folková
Číslo spisu:	9044/2023	Tel:	465 514 261
Spisová značka:	SÚ-USR-FO/9044/2023	E-mail:	folkova@muuo.cz
Poč. listů:	8	Datum:	6. června 2023
Poč. příloh:	1	Místo:	Ústí nad Orlicí
Poč. lis. př.:	1		

Žadatel

ČEZ Distribuce, a. s., IČ 24729035, Teplická 874/8, Děčín IV-Podmokly, 405 02 Děčín 2, společnost zastoupená na základě plné moci společností Energomontáže Votroubek s.r.o., IČ 28791274, Strojnická 1646, 516 01 Rychnov nad Kněžnou

ÚZEMNÍ ROZHODNUTÍ VEŘEJNÁ VYHLÁŠKA

Dne 19.04.2023 podala společnost ČEZ Distribuce, a. s., IČ 24729035, Teplická 874/8, Děčín IV-Podmokly, 405 02 Děčín 2, zastoupená na základě plné moci PM – 146/2021 společností Energomontáže Votroubek s.r.o., IČ 28791274, Strojnická 1646, 516 01 Rychnov nad Kněžnou žádost na vydání územního rozhodnutí o umístění stavby - **IV-12-2023993, Ústí nad Orlicí, Na Výsluní, p.č. 49138-knn** na pozemcích poz. p. č. 494/1 (ostatní plocha), 523/15 (ostatní plocha), 523/16 (ostatní plocha), 855/3 (ostatní plocha) a st. p. č. 2197 (zastavěná plocha a nádvoří) v katastrálním území Ústí nad Orlicí.

Stavební úřad Městského úřadu Ústí nad Orlicí, jako stavební úřad příslušný podle § 13 odst. 1 písm. c) zákona č. 183/2006 Sb., o územním plánování a stavebním řádu (stavební zákon), v platném znění (dále jen "stavební zákon") posoudil záměr podle § 90 stavebního zákona a na základě tohoto posouzení dle § 92 odstavec 1 stavebního zákona a dále dle vyhlášky č. 503/2006 Sb., o podrobnější úpravě územního rozhodování, územního opatření a stavebního řádu, ve znění pozdějších předpisů vydává

rozhodnutí o umístění stavby

- **IV-12-2023993, Ústí nad Orlicí, Na Výsluní, p.č. 49138-knn** na pozemcích poz. p. č. 494/1 (ostatní plocha), 523/15 (ostatní plocha), 523/16 (ostatní plocha), 855/3 (ostatní plocha) a st. p. č. 2197 (zastavěná plocha a nádvoří) v katastrálním území Ústí nad Orlicí.

Popis stavby:

Předmětem řízení je připojení parcely č. 491/38.

U trafostanice UO_1078 bude umístěn nový rozpojovací pilíř SR602, do kterého bude nasmyčkováno stávající kabelové vedení 3xAYKY-J 3x120+70, kabelové vedení bude naspojováno a prodlouženo. Z pilíře SR602 bude vyvedeno nové kabelové vedení AYKY-J 3x120+70, které povede v chodníku směrem mezi zahrádky a garáže (zelený pás), kde kabel povede podél kabelového vedení VN, až na konec řady garáží. Kabelové vedení NN bude ukončeno v pilíři SR402, který bude umístěn před plotem u parcely č. 491/38. Pilíř bude uzemněn.

Pro umístění a projektovou přípravu stavby se stanoví tyto podmínky:

1. Stavba bude umístěna na pozemcích poz. p. č. 494/1 (ostatní plocha), 523/15 (ostatní plocha), 523/16 (ostatní plocha), 855/3 (ostatní plocha) a st. p. č. 2197 (zastavěná plocha a nádvoří) v katastrálním území Ústí nad Orlicí, tak jak je zakresleno v situačním výkresu, který je nedílnou součástí projektové dokumentace ověřené Ing. Janem Votroubkem, autorizovaným inženýrem pro technologická zařízení staveb, ČKAIT 0014116. Výše uvedený situační výkres je přílohou tohoto rozhodnutí. Případné změny nesmí být provedeny bez předchozího povolení stavebního úřadu. Projektant odpovídá za správnost, celistvost, úplnost a bezpečnost stavby provedené podle této dokumentace a její proveditelnost, jakož i za technickou a ekonomickou úroveň projektu, technologického zařízení včetně vlivů na životní prostředí.
2. Budou dodrženy podmínky stanovené v souhrnném vyjádření Městského úřadu Ústí nad Orlicí, odboru životního prostředí ze dne 23.02.2023 vydaným pod č. j. MUUO/13693/2023/ŽP/Vel a to zejména:
 - Práce je třeba provádět v souladu s ČSN 83 9061, která řeší ochranu stromů, porostů a vegetačních ploch při stavebních pracích. (V kořenové zóně stromu nesmí být parkováno a pojížděno stavební technikou, skladován materiál apod. Je třeba ochránit před poškozením i nadzemní části stromů.)
3. Budou dodrženy podmínky Města Ústí nad Orlicí ze dne 16.03.2023, vydané pod čj.: MUUO/13692/2023/MPO/ur:
 - Investor stavby (popřípadě jeho zástupce) osloví Město Ústí nad Orlicí k vyjádření pro účely vydání povolení ke zvláštnímu užívání komunikace dle zákona č. 13/1997 Sb., o pozemcích komunikací ve znění pozdějších předpisů (umístění inženýrských sítí a jiných nadzemních a podzemních vedení všeho druhu v silničním pozemku, na něm nebo na mostních objektech). Odbor dopravy, silničního hospodářství, správních agend stanoví podmínky pro konečnou úpravu komunikací.
 - Před započítím stavebních prací na pozemkových parcelách ve vlastnictví Města Ústí nad Orlicí předloží investor stavby (popřípadě jeho zástupce) časový harmonogram prováděných prací a požádá o vyjádření k úpravě pozemkových parcel po dokončení stavebních prací.
 - Nejméně 14 dní před zahájením výkopových prací v zeleni je nutné požádat odbor správy majetku města o vydání Souhlasu se zásahem do veřejného prostranství. Investor stavby je povinen v plném rozsahu nahradit výsadbu. Přesné podmínky budou specifikovány v souhlasu se zásahem do veřejného prostranství.
 - Při provádění stavby bude mimo jiné dodržována norma ČSN DIN 83 9061 „Technologie vegetačních úprav v krajině – Ochrana stromů, porostů a vegetačních ploch při stavebních pracích“.

4. Budou dodrženy podmínky uvedené ve vyjádření o existenci energetického zařízení společnosti ČEZ Distribuce, a. s., IČ 24729035, Teplická č. p. 874/8, 405 02 Děčín 2 vydanými dne 13.02.2023 pod značkou 0101886377.
5. Budou dodrženy podmínky stanoviska provozovatele distribuční soustavy společnosti GasNet Služby, s. r. o., IČ 27935311 Plynárenská 499/1, 602 Brno ze dne 17.02.2023 vydaným pod značkou 5002768621.
6. Budou dodrženy podmínky stanovené ve vyjádření k průběhu podzemních vedení ve správě obchodní firmy TEPVOS, spol. s r. o., IČ 25945793, Třebovská č. p. 287, 562 03 Ústí nad Orlicí ze dne 14.02.2023 pod značkou TEP/259/2023/HL.
7. Budou dodrženy podmínky vyjádření o existenci sítě elektronických komunikací a všeobecné podmínky ochrany sítě elektronických CETIN a. s., IČ 04084063, Českomoravská 2510/19, Libeň, 190 00 Praha 9 vydanými dne 13.02.2023 pod č. j. 43983/23.
8. Při provádění stavby je nutno dodržovat předpisy týkající se bezpečnosti práce a použitých technických zařízení na stavbě, zejména vyhlášky č. 363/2005 Sb., o bezpečnosti práce a technických zařízení při stavebních pracích, ve znění pozdějších předpisů a zajistit ochranu zdraví a života osob na staveništi.
9. Při provádění stavby budou dodržena ustanovení vyhlášky č. 268/2009 Sb., o technických požadavcích na stavby, ve znění pozdějších předpisů.
10. Investor je povinen vést přehledně záznamy o stavbě (stavební deník). U staveb, kde jsou stavebníky organizace, příp. právnické osoby, musí být označeno, kdo je stavebníkem, kdo stavbu provádí, jméno stavbyvedoucího a doba provádění stavby. Obsahové náležitosti stavebního deníku a způsob vedení stanoví příloha č. 5 vyhlášky č. 499/2006 Sb., o dokumentaci staveb.
11. Při nedodržení projektového řešení se stavebník - investor vystavuje nebezpečí postihu finančními sankcemi dle § 178 - § 183 stavebního zákona.
12. Před zahájením zemních prací je stavebník - investor povinen zajistit vytyčení všech podzemních i nadzemních sítí, aby nedošlo k jejich případnému poškození.
13. Stavba bude dokončena **do 31.12.2024.**
14. Jelikož se stavba nachází na území s archeologickými nálezy, je stavebník ve smyslu § 22 odst. 2 zákona č. 20/1987 Sb., o státní památkové péči, ve znění pozdějších předpisů povinen oznámit Archeologickému ústavu AV ČR, případně i oprávněné organizace svůj záměr a umožnit mu provedení záchranného archeologického výzkumu. K provedení archeologického výzkumu oprávněná organizace uzavře se stavebníkem písemnou dohodu o podmínkách archeologického výzkumu. Nejpozději 10 pracovních dní předem stavební písemně oznámí vybranému archeologickému pracovišti zahájení zemních a stavebních prací.
15. Stavbu lze užívat na základě kolaudačního souhlasu dle podmínek uvedených v ustanovení § 119 a § 122 stavebního zákona. Stavebník zajistí, aby byly před započatím užívání stavby provedeny a vyhodnoceny zkoušky a měření předepsané zvláštními právními předpisy.

Účastníci řízení podle § 27 odst. 1 zákona č. 500/2004 Sb., správní řád ve znění pozdějších předpisů (dále jen „správní řád“):

- ČEZ Distribuce, a. s., IČO 24729035, Teplická 874/8, Děčín IV-Podmokly, 405 02 Děčín 2.

ODŮVODNĚNÍ

Dne 19.04.2023 podala společnost ČEZ Distribuce, a. s., IČ 24729035, Teplická 874/8, Děčín IV-Podmokly, 405 02 Děčín 2, zastoupená na základě plné moci společností Energomontáže Votroubek s.r.o., IČ 28791274, Strojnická 1646, 516 01 Rychnov nad Kněžnou žádost na vydání rozhodnutí o umístění výše uvedené stavby. Uvedeným dnem bylo řízení zahájeno.

Stavební úřad opatřením ze dne 27.04.2023 oznámil zahájení řízení všem jemu známým účastníkům řízení a dotčeným orgánům. Oznámení o zahájení územního řízení bylo účastníkům řízení podle § 85 odst. 1 a odst. 2 písm. a) stavebního zákona a dotčeným orgánům doručeno jednotlivě a účastníkům řízení podle § 85 odst. 2 písm. b) stavebního zákona veřejnou vyhláškou, vyvěšenou po dobu 15 dnů na úřední desce Městského úřadu Ústí nad Orlicí.

Při vymezování okruhu účastníků řízení vycházel stavební úřad zejména z doložených podkladů o parcelním členění území dotčeného umístěním předmětné stavby. Okruh účastníků řízení byl vymezen podle § 85 odst.1 stavebního zákona - a) žadatel – tj. ČEZ Distribuce, a. s., IČ 24729035, Teplická 874/8, Děčín IV-Podmokly, 405 02 Děčín 2, společnost zastoupená na základě plné moci společností Energomontáže Votroubek s.r.o., IČ 28791274, Strojnická 1646, 516 01 Rychnov nad Kněžnou ; b) obec, na jejímž území má být požadovaný záměr uskutečněn – tj. Město Ústí nad Orlicí, IČ 00279676, Sychrova 16, 562 01 Ústí nad Orlicí 1 a dále dle § 85 odst. 2 stavebního zákona – a) vlastník pozemku nebo stavby, na kterých má být požadovaný záměr uskutečněn, není-li sám žadatelem, nebo ten, kdo má jiné věcné právo k tomuto pozemku nebo stavbě – tj. Město Ústí nad Orlicí, Sychrova 16, 562 01 Ústí nad Orlicí 1; CETIN a.s., Českomoravská 2510/19, Libeň, 190 00 Praha 9; ČEZ Distribuce, a. s., Teplická 874/8, Děčín IV-Podmokly, 405 02 Děčín 2; GasNet Služby, s.r.o., Plynárenská 499/1, Zábrdovice, 602 00 Brno 2 a TEPVOS, spol. s r.o., Královéhradecká 1566, 562 01 Ústí nad Orlicí 1.

Účastníci územního řízení dle § 85 odst. 2 písm. b) osoby, jejichž vlastnické nebo jiné věcné právo k sousedním stavbám anebo sousedním pozemkům nebo stavbám na nich může být územním rozhodnutím přímo – identifikováni označením pozemků a staveb evidovaných v katastru nemovitostí dotčených vlivem záměru poz. p. č. 491/38, 523/1, 523/2, 523/3, 523/4, 523/5, 523/6, 523/7, 523/8, 523/9, 523/10, 523/11, 523/12, st. p. č. 1407, 1408, 1409, 1410, 1411, 1412, 1413, 1414, 1415, 1416, 1417, 1418, 1419, 1420, 2093, 2190, 2191, 2192, 2193, 2194, 2195, 2196, 2616, 2617, 2819, 3570 v katastrálním území Ústí nad Orlicí.

Jelikož jsou stavebnímu úřadu dobře známy poměry v území a předložená žádost poskytuje dostatečný podklad pro posouzení záměru, upustil stavební úřad ve smyslu § 87 odst. 1 zákona č. 183/2006 Sb., o územním plánování a stavebním řádu (stavební zákon), v platném znění (dále jen "stavební zákon") od ústního jednání a stanovil pro účastníky řízení a dotčené orgány lhůtu pro vyjádření do 15 dnů od doručení tohoto oznámení. Současně v oznámení uvedl, že závazná stanoviska dotčených orgánů, námítky účastníků řízení mohou být uplatněny nejpozději do této lhůty.

Stavební úřad posoudil v souladu s § 90 stavebního zákona výše uvedený záměr žadatele a došel k názoru, že je v souladu s požadavky stavebního zákona a jeho prováděcích předpisů, a to zejména s požadavky na využívání území, na veřejnou a dopravní nebo technickou infrastrukturu k možnosti a způsobu napojení nebo k podmínkám dotčených ochranných a bezpečnostních pásem. Dále stavební úřad zajistil vzájemný soulad předložených závazných stanovisek dotčených orgánů vyžadovaných zvláštními předpisy a jejich podmínky zahrnul do podmínek tohoto rozhodnutí.

Tato stavba je dále v souladu s požadavky podle stavebního zákona a jeho prováděcích předpisů. Předložená žádost obsahuje veškeré náležitosti, které upravuje § 86 stavebního zákona, § 3 vyhlášky č. 503/2006 Sb., o podrobnější úpravě územního řízení, veřejnoprávní smlouvy a územního opatření,

v platném znění. Dokumentace stavby je v souladu s přílohou č. 4 k této vyhlášce, je v souladu s ustanovením vyhlášky č. 268/2009 Sb., o technických požadavcích na stavby, ve znění pozdějších předpisů, a dále je v souladu s obecnými požadavky na využívání území vyhlášky č. 501/2006 Sb., o obecných požadavcích na využívání území, v platném znění.

Žádost byla doložena dokumentací vypracovanou oprávněnou osobou, doklady, prokazujícími vlastnické nebo jiné právo provést stavbu a těmito stanovisky dotčených orgánů, správců inženýrských sítí a účastníků řízení:

- TEPVOS, spol. s r. Ústí nad Orlicí – vyjádření ze dne 14.02.2023 pod značkou TEP/259/2023/HL.
- CETIN a.s. Praha – vyjádření ze dne 13.02.2023 pod č.j. 43983/23.
- GasNet Služby, s.r.o. Brno – stanovisko ze dne 17.02.2023 pod značkou 5002768621.
- ČEZ Distribuce a.s. Děčín – sdělení ze dne 13.02.2023 pod značkou 0101886377
- ČEZ ITC Services a.s. Praha – sdělení ze dne 13.02.2023 pod značkou 0700663493.
- Telco Pro Services, a.s. Praha – sdělení ze dne 13.02.2023 pod značkou 0201528777.
- Vodafone Czech Republic a.s., Praha – sdělení ze dne 13.02.2023 pod zn. 230213-0942518091
- Národní památkový ústav Pardubice – sdělení ze dne 28.02.2023 pod č.j. NPU-361/13632/2023/Mar.
- Kabelová televize Ústí nad Orlicí spol. s r.o. – vyjádření ze dne 14.09.2022.
- Krajské ředitelství policie Pardubického kraje, odbor informačních a komunikačních technologií – vyjádření ze dne 24.02.2023 pod č.j.: KRPE-10299-127/ČJ-2023-1700IT.
- Krajské ředitelství policie Pardubického kraje, Dopravní inspektorát – souhlas ze dne 17.02.2023 pod č.j.: KRPE-14250-2/ČJ-2023-171106.
- Městský úřad Ústí nad Orlicí, odbor životního prostředí – souhrnné vyjádření ze dne 23.02.2023 pod č.j.: MUUO/13693/2023/ŽP/Vel.
- Městský úřad Ústí nad Orlicí, odbor ŠKCP – závazné stanovisko ze dne 15.02.2023 pod č.j. MUUO/13694/2023/ŠKCP/klick a 05.05.2023 pod č.j. MUUO/37390/2023/ŠKCP/klick.
- Městský úřad Ústí nad Orlicí, odbor dopravy, silničního hospodářství a správních agend - rozhodnutí ze dne 13.04.2023 pod č.j. MUUO/28560/2023/DSS/jg.
- Město Ústí nad Orlicí, odbor dopravy, SH a správních agend – souhlas se zvláštním užíváním ze dne 06.04.2023 pod č.j.: MUUO/28870/2023/DSS/jj
- Město Ústí nad Orlicí – vyjádření ze dne 16.03.2023 pod č.j.: MUUO/13692/2023/MPO/ur.

Do podmínek územního rozhodnutí nebyly zahrnuty ty podmínky, kde povinnost jejich plnění vyplývá přímo z platných právních předpisů a ty, které se týkají soukromoprávních vztahů účastníků.

Stavební úřad dal v souladu s ustanovením § 36 odst. 3 správního řádu účastníkům řízení možnost, aby se před vydáním rozhodnutí vyjádřili k jeho podkladům a stanovil k tomu přiměřenou lhůtu 5 dnů a zároveň upozornil, že v řízeních, ve kterých je uplatňována zásada koncentrace řízení, podle které účastníci řízení mohou uplatnit své připomínky nebo námítky pouze v předem stanovené lhůtě. Ustanovení § 36 odst. 3 správního řádu neslouží k tomu, aby se účastníci řízení mohli opětovně vyjádřit k projednávané věci a uplatnit k předmětu řízení nové námítky či připomínky.

K podkladům pro vydání rozhodnutí se nikdo z účastníků řízení nevyjádřil.

Z výše uvedených důvodů stavební úřad rozhodl tak, jak je uvedeno ve výrokové části tohoto rozhodnutí za použití ustanovení právních předpisů ve výroku uvedených.

POUČENÍ

Proti tomuto rozhodnutí se lze odvolat ke Krajskému úřadu Pardubického kraje, odboru majetkovému a stavebního řádu, a to do 15 dnů ode dne jeho doručení podáním u zdejšího správního orgánu. Lhůta pro podání odvolání se počítá ode dne následujícího po doručení písemného vyhotovení rozhodnutí. V případě doručování písemnosti veřejnou vyhláškou, se za den doručení považuje patnáctý den vyvěšení tohoto rozhodnutí na úřední desce správního orgánu, který je stavebním úřadem – tj. Městského úřadu Ústí nad Orlicí.

Odvolání musí mít náležitosti uvedené v § 37 odst. 2 správního řádu a musí obsahovat údaje o tom, proti kterému výroku rozhodnutí směřuje, v jakém rozsahu ho napadá a v čem je spatřován rozpor s právními předpisy nebo nesprávnost výroku nebo řízení, jež mu předcházelo. Odvolání jen proti části Odůvodnění je nepřipustné (dle § 82 odst. 1 a 2 správního řádu). Odvoláním lze napadnout výrokovou část rozhodnutí, jednotlivý výrok nebo jeho vedlejší ustanovení.

Včas podané a přípustné odvolání má dle ust. § 85 odst. 1 správního řádu odkladný účinek.

Odvolání se podává s potřebným počtem stejnopisů tak, aby jeden stejnopis zůstal správnímu orgánu a aby každý účastník dostal jeden stejnopis. Nepodá-li účastník potřebný počet stejnopisů, vyhotoví je správní orgán na náklady účastníka (dle § 82 odst. 2 správního řádu).

Rozhodnutí má podle § 93 odst. 1 stavebního zákona platnost 2 roky ode dne nabytí právní moci. Podmínky rozhodnutí o umístění stavby platí po dobu trvání stavby či zařízení, nedošlo-li z povahy věci k jejich konzumaci.

Územní rozhodnutí pozbývá platnosti, nebyla-li ve lhůtě platnosti podána úplná žádost o stavební povolení, ohlášení nebo jiné obdobné rozhodnutí podle tohoto zákona nebo zvláštních právních předpisů, nebylo-li započato s využitím území pro stanovený účel, nebo bylo-li stavební nebo jiné povolovací řízení zastaveno anebo byla-li podaná žádost zamítnuta po lhůtě platnosti územního rozhodnutí.

Územní rozhodnutí pozbývá platnosti též dnem, kdy stavební úřad obdržel sdělení žadatele, že upustil od záměru, ke kterému se rozhodnutí vztahuje. To neplatí, byla-li realizace záměru již zahájena.

Petr Marčík
vedoucí stavebního úřadu

Marta Folková
oprávněná úřední osoba

Příloha:

- výkres situace

Správní poplatek podle zákona č. 634/2004 Sb., o správních poplatcích, ve znění pozdějších předpisů stanovený podle položky 17 odst. 1, písm. e) ve výši 1000,- Kč, sazebníku správních poplatků byl uhrazen dne 05.06.2023 pod VS 9181007570.

Po nabytí právní moci žadatel obdrží stejnopis písemného vyhotovení územního rozhodnutí opatřené doložkou právní moci s ověřenou projektovou dokumentací stavby.

Toto oznámení musí být vyvěšeno okamžitě po jeho obdržení po dobu **15 dnů** (v souladu s ust. § 25 odst. 2 správního řádu) na úřední desce Městského úřadu Ústí nad Orlicí. Zároveň žádáme o vrácení tohoto dokumentu s uvedením dne vyvěšení a sejmutí, včetně razítka a podpisu.

Současné úřad uvedené obce příslušné k vyvěšení tohoto dokumentu potvrzují, že tato písemnost byla zveřejněna způsobem umožňujícím dálkový přístup (podle věty druhé § 25 odst. 2 správního řádu).

Vyvěšeno dne: Sejmuto dne:

Razítko a podpis orgánu, který potvrzuje vyvěšení a sejmutí rozhodnutí.

Doručí se:

Účastníci územního řízení dle § 85 odst. 1 stavebního zákona

Žadatel (zmocněnci na doručení)

Energomontáže Votroubek s.r.o., Strojnická 1646, 516 01 Rychnov nad Kněžnou, DS: PO, k9spr3m

Obec v místě stavby (zmocněnci na doručení)

Město Ústí nad Orlicí, Sychrova 16, 562 01 Ústí nad Orlicí 1

Účastníci územního řízení dle § 85 odst. 2 písm. a) stavebního zákona (doporučeně, do vlastních rukou, datová schránka)

Město Ústí nad Orlicí, Sychrova 16, 562 01 Ústí nad Orlicí 1

CETIN a.s., Českomoravská 2510/19, Libeň, 190 00 Praha 9, DS: PO, qa7425t

ČEZ Distribuce, a. s., Teplická 874/8, Děčín IV-Podmokly, 405 02 Děčín 2, DS: PO, v95uqfy

GasNet Služby, s.r.o., Plynárenská 499/1, Zábřovice, 602 00 Brno 2, DS: PO, jnnyjs6

TEPVOS, spol. s r.o., Královéhradecká 1566, 562 01 Ústí nad Orlicí 1, DS: PO, 5guvxxa

Účastníci územního řízení dle § 85 odst. 2 písm. b) stavebního zákona – vlastníci sousedních staveb a pozemků nebo stavbách na nich s vlastnickým nebo jiným věcným právem (veřejnou vyhláškou)

poz. p. č. 491/38, 523/1, 523/2, 523/3, 523/4, 523/5, 523/6, 523/7, 523/8, 523/9, 523/10, 523/11, 523/12,

st. p. č. 1407, 1408, 1409, 1410, 1411, 1412, 1413, 1414, 1415, 1416, 1417, 1418, 1419, 1420, 2093, 2190,

2191, 2192, 2193, 2194, 2195, 2196, 2616, 2617, 2819, 3570 v katastrálním území Ústí nad Orlicí

č. j.: MUUO/33109/2023/SÚ/Fo
č. spisu: 9044/2023
spis. zn.: SÚ-USR-FO/9044/2023

str. 8 / 8



Dotčené orgány (doporučeně)

Městský úřad Ústí nad Orlicí, odbor DSH, Sychrova 16, 562 24 Ústí nad Orlicí
Městský úřad Ústí nad Orlicí, odbor ŠKT, Sychrova 16, 562 24 Ústí nad Orlicí
Městský úřad Ústí nad Orlicí, odbor ŽP, Sychrova 16, 562 24 Ústí nad Orlicí

adresa: Sychrova 16, 562 24 Ústí nad Orlicí
tel.: +420 465 514 111
fax: +420 465 525 563

IČ: 00279676 **DIČ:** CZ00279676
email: podatelna@muuo.cz
web: <http://www.ustinadorlici.cz>

bankovní spojení:
KB Ústí nad Orlicí, č.ú.: 19-420611/0100
ID datové schránky: bxcbwmg

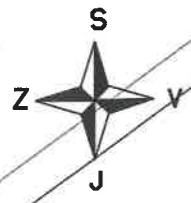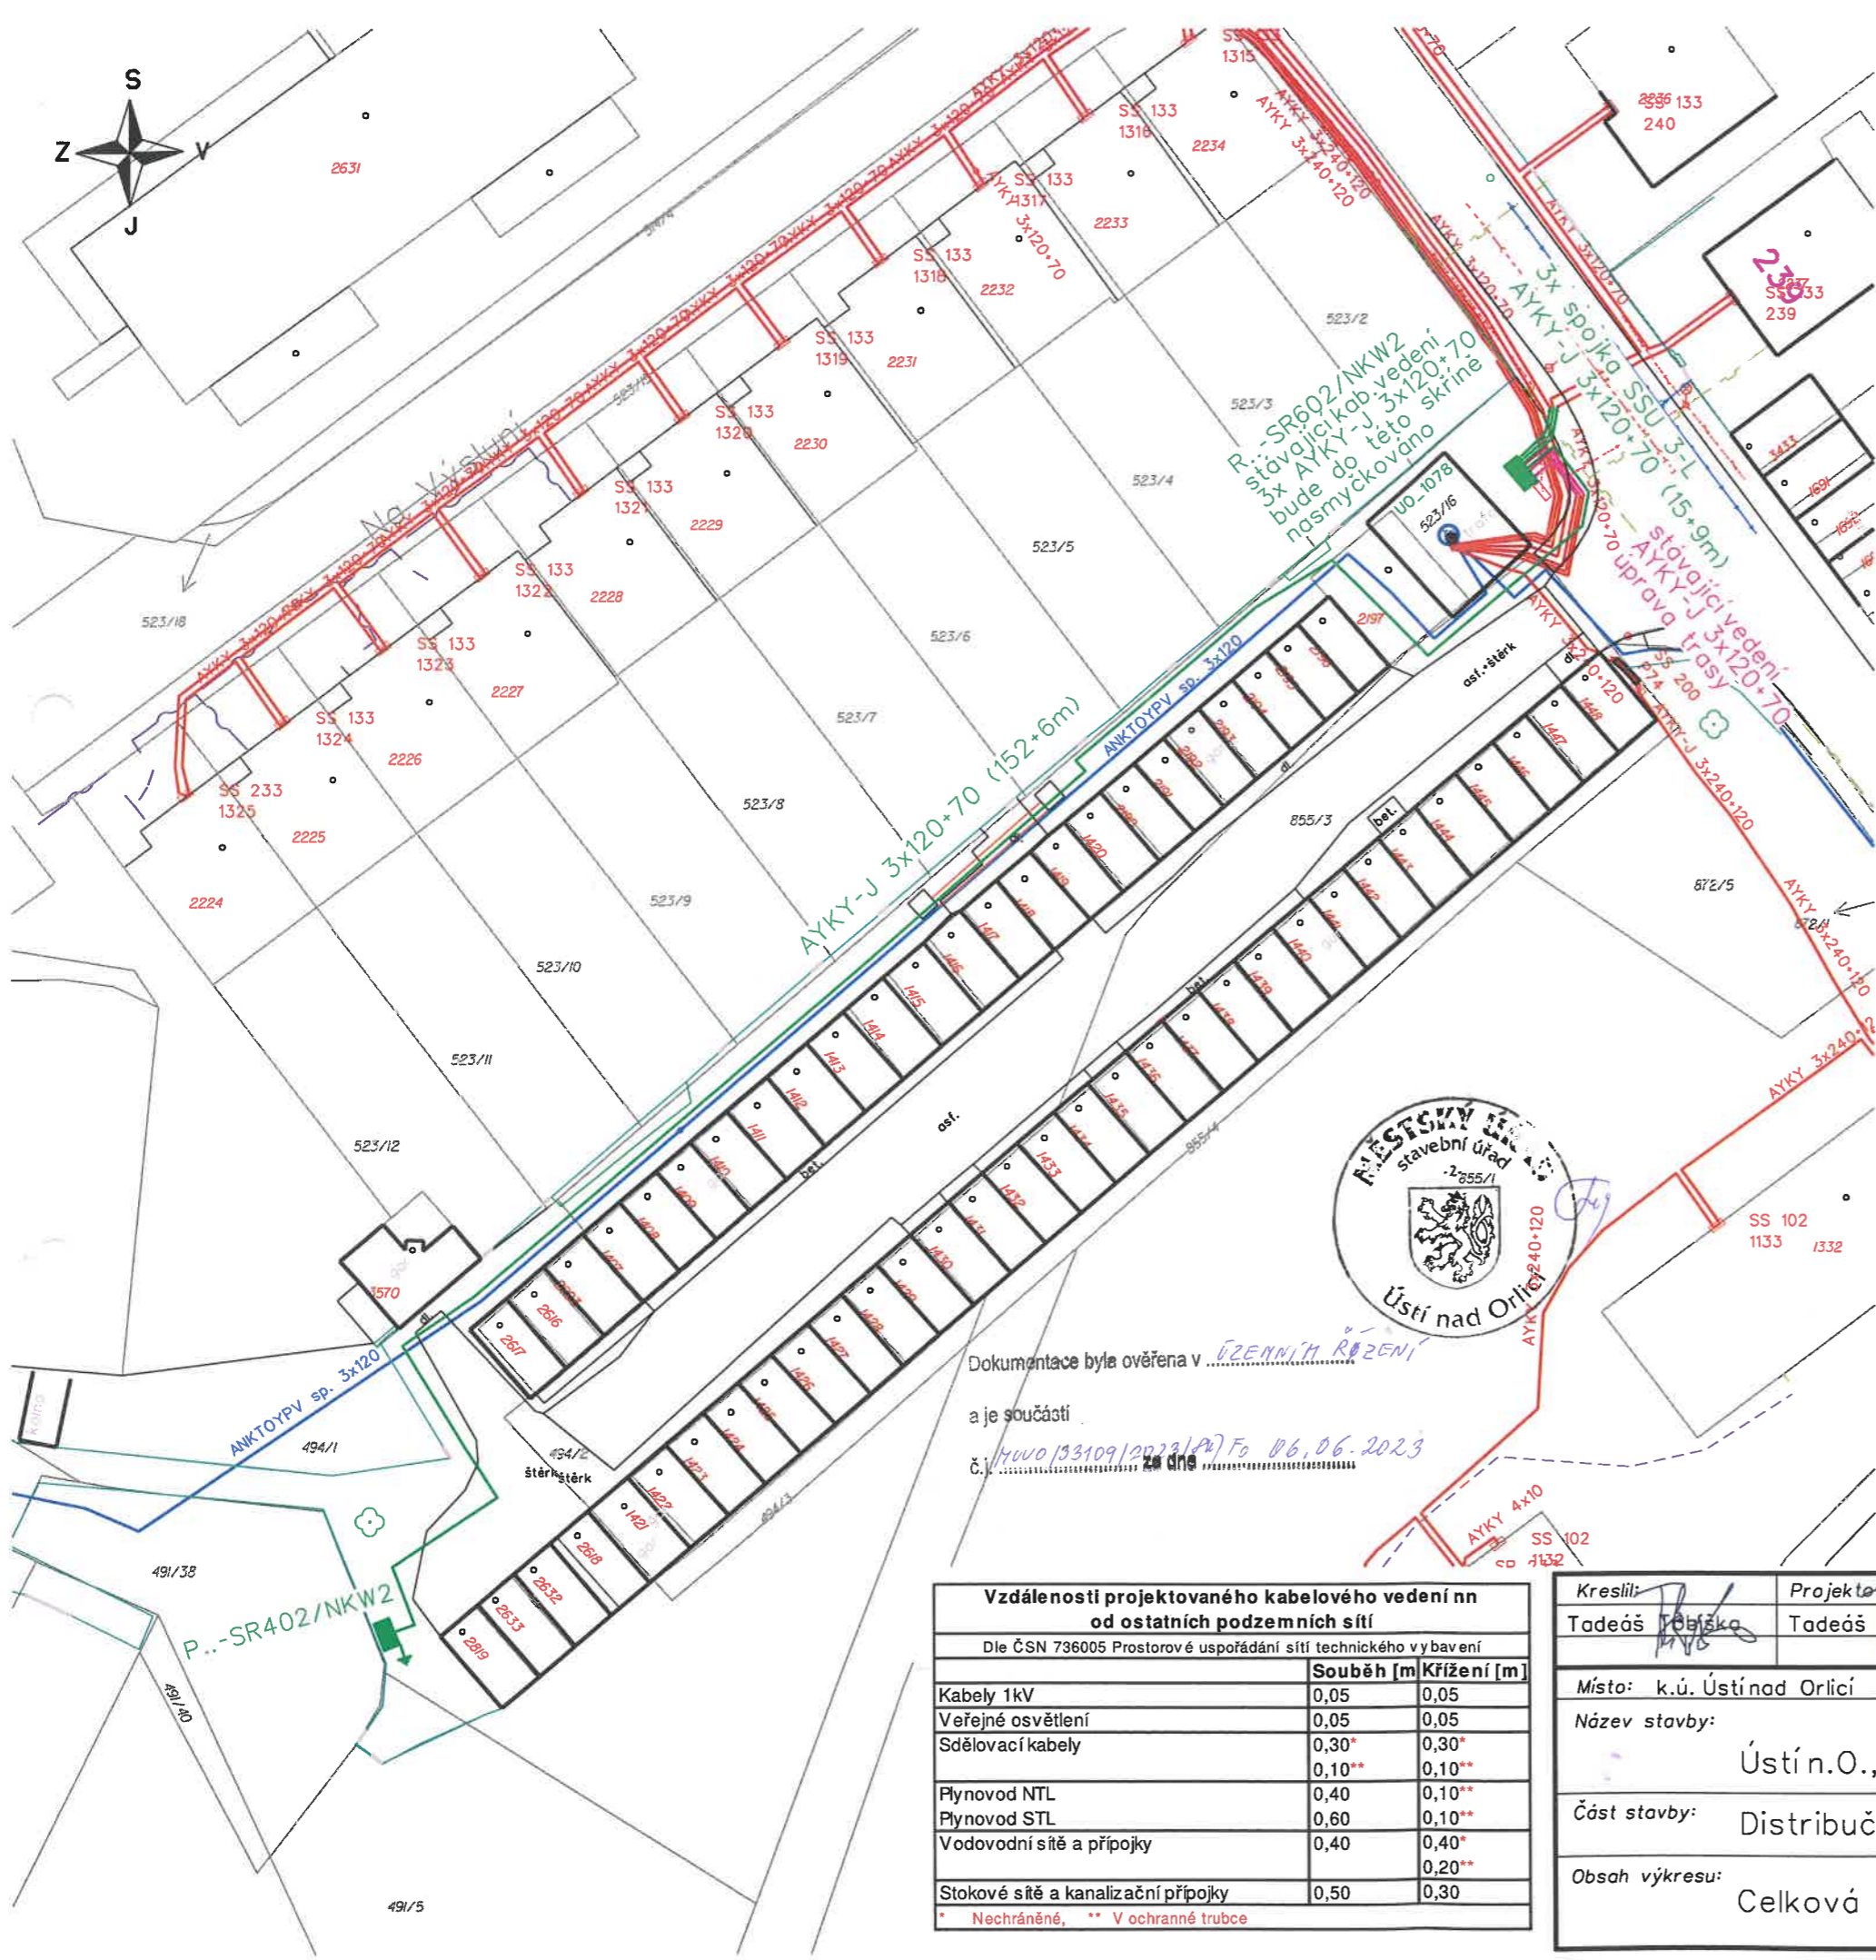


- nové kabelové vedení nn
- protlak
- stávající kabelové vedení nn
- rozpojovací / přípojková skříň nn
- ⚡ uzemnění / svodič přepětí včetně uzemnění
- plynovod
- ~ telefon
- vodovod
- kanalizace
- veřejné osvětlení
- dlažba, asfalt
- ploty
- budova
- 394** číslo popisné
- 323/1 124** katastrální čísla pozemková / zastavěná

NAPĚTOVÁ SOUSTAVA : TN-C, 400/230V, 50Hz stř.
 OCHRANA PŘED ÚRAZEM EL. PROUDEM : dle ČSN 332000 4-41 (PNE 330000-1)
 živých částí: izolací
 kryty nebo přepážkami
 neživých částí: ochrana samočinným odpojením od zdroje
 VNĚJŠÍ VLIVY : dle ČSN
 ZNAČENÍ : dle IEC 617-11 (ČSN 013390)

pozn. V případě nemožnosti provést protlak bude kabel uložen překopem

Řez uložením kabelu:

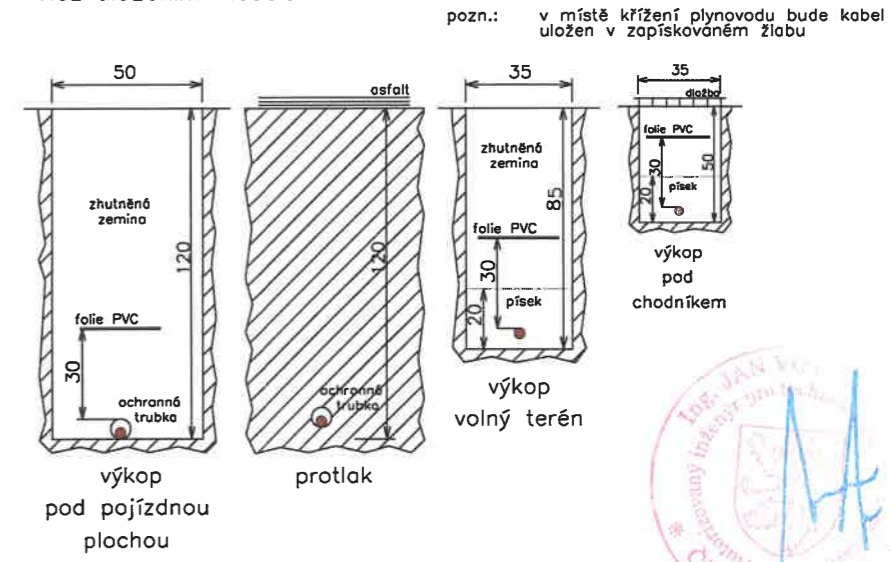

Dokumentace byla ověřena v ÚZEMNÍM ŘEŠENÍ
 a je součástí
 č. 1400/133109/2022/PV Fo 06.06.2023

Vzdálenosti projektovaného kabelového vedení nn od ostatních podzemních sítí		
Dle ČSN 736005 Prostorové uspořádání sítí technického vybavení		
	Souběh [m]	Křížení [m]
Kabely 1kV	0,05	0,05
Veřejné osvětlení	0,05	0,05
Sdělovací kabely	0,30*	0,30*
	0,10**	0,10**
Plynovod NTL	0,40	0,10**
Plynovod STL	0,60	0,10**
Vodovodní sítě a přípojky	0,40	0,40*
		0,20**
Stokové sítě a kanalizační přípojky	0,50	0,30

* Nechráněné, ** V ochranné trubce

Kreslil: <u>Tadeáš Tobiška</u>	Projektoval: <u>Tadeáš Tobiška</u>	Vedoucí projektant: <u>Ing. Jan Votroubek</u>	
Místo: k.ú. Ústí nad Orlicí	Investor: CEZ Distribuce, a.s. Děčín		
Název stavby: <u>Ústí n.O., Na Výsluní, parc. 491/38-knn</u>	Oddělení: <u>projekty</u>	Datum: <u>10/2022</u>	Stupeň dok.: <u>DUS + DPS</u>
Část stavby: <u>Distribuční vedení NN</u>	Formát: <u>A3</u>	Č. stavby: <u>IV-12-2023993</u>	Č. archivní: <u>2020-652</u>
Obsah výkresu: <u>Celková situace stavby</u>	Měřítko: <u>1:500</u>	Č. výkresu: <u>1</u>	