



ustivp23v00nmu

**Městský úřad Ústí nad Orlicí**  
**odbor dopravy, silničního hospodářství a správních agend**

Vaše č.j.:  
Ze dne: 14.06.2023

Naše č.j.: **MUOU/49215/2023/DSS/jg**  
Číslo spisu: 12402/2023  
Spis. značka: dss-práce/12402/2023  
Poč. listů: 3  
Poč. příloh: 1  
Poč. lis. př.: 1

Vyřizuje: Bc. Jan Gregar  
Tel: 465514341  
E-mail: gregar@muuo.cz  
Datum: 14.06.2023  
Místo: Ústí nad Orlicí

**P S K, s.r.o. CHOCEŇ**

T. N. Kautníka 165  
565 01 Choceň

## VEŘEJNÁ VYHLÁŠKA

### Opatření obecné povahy stanovení přechodné úpravy provozu na pozemních komunikacích

Městský úřad Ústí nad Orlicí, odbor dopravy, silničního hospodářství a správních agend, jako věcně a místně příslušný správní orgán dle ustanovení **§ 124 odst. 6 a § 77 odst. 1 písm. c) zákona č. 361/2000 Sb., o provozu na pozemních komunikacích** a o změnách některých zákonů, ve znění pozdějších předpisů (dále jen zákon o silničním provozu), a dle ustanovení **§ 173 zákona č. 500/2004 Sb., správní řád**, ve znění pozdějších předpisů (dále jen správní řád), v návaznosti na ustanovení **§ 77 odst. 5 zákona o silničním provozu**, na základě žádosti společnosti PSK, s.r.o. Choceň, T.N.Kautníka 165, 565 01 Choceň, IČ 63220369 podané dne 14.06.2023, dále po předchozím písemném vyjádření Policie ČR, Krajské ředitelství policie Pardubického kraje, Dopravní inspektorát Ústí nad Orlicí ze dne 09.06.2023 pod č.j. KRPE-51201-2/ČJ-2023-171106

stanovuje  
**přechodnou úpravu provozu**

na místní komunikaci ul. Heranova a Mazánkova v Ústí nad Orlicí, za těchto podmínek:

- 1) Dopravní značení bude umístěno na místních komunikacích dle přiložené situace, odsouhlasené Policií ČR, Krajské ředitelství policie Pardubického kraje, Dopravní inspektorát Ústí nad Orlicí ze dne 09.06.2023 pod č.j. KRPE-51201-2/ČJ-2023-171106. Situace je nedílnou součástí tohoto stanovení.
- 2) Přenosné dopravní značky musí být umístěny na sloupcích červeno-bíle pruhovaných, pruhy mají šířku 100 – 200 mm, spodní okraj přenosné dopravní značky musí být min. 0,6 m nad niveletou vozovky.
- 3) Přenosné dopravní značky musí být v reflexním provedení a musí být osazeny s dostatečnou stabilitou proti povětrnostním podmínkám a jiným vlivům, musí být zabezpečeny proti deformaci,

adresa: Sychrova 16, 562 24 Ústí nad Orlicí  
tel.: +420 465 514 111  
fax: +420 465 525 563

IČ: 00279676 DIČ: CZ00279676  
email: podatelna@muuo.cz  
web: <http://www.ustinadorlici.cz>

bankovní spojení:  
KB Ústí nad Orlicí, č.ú.: 19-420611/0100  
ID datové schránky: bxcbwmg

- pootočení a posunutí. Přechodné dopravní značení musí být udržováno pravidelným čištěním a obnovou v náležitém stavu, tak aby byla zajištěna jejich včasná viditelnost a správná čitelnost.
- 4) Barevně i provedením musí dopravní značky odpovídat ČSN EN 12899-1 a přílohám vyhlášky č. 294/2015 Sb., kterou se provádějí pravidla provozu na pozemních komunikacích.
  - 5) Umístění přenosných dopravních značek musí splňovat podmínky stanovené v TP 66 Zásady pro označení pracovních míst na pozemních komunikacích schválené MD pod č.j. 21/2015-120-TN/1 ze dne 12.03.2015 s účinností od 01.04.2015.
  - 6) Viditelnost DZ musí být zajištěna mimo obec ze vzdálenosti 100 m a v obci z 50 m.
  - 7) Instalaci DZ nesmí dojít k narušení nadzemních a podzemních inženýrských sítí.
  - 8) Dopravní značení bude instalováno odbornou firmou, na náklady žadatele a bude umístěno po dobu prací **od 10.07.2023 do 31.08.2023**
  - 9) Odpovědná osoba za umístění a odbornou montáž dopravního značení dle tohoto stanovení, následně jeho kontrolu a údržbu po celou dobu přechodné úpravy provozu je pan Miroslav Kobr, fa PSK, s.r.o. Choceň, tel. 724100683

Městský úřad – odbor dopravy, silničního hospodářství a správních agend si vyhrazuje právo toto stanovení změnit nebo doplnit, pokud si to bude vyžadovat veřejný zájem resp. bezpečnost a plynulost silničního provozu.

#### Odůvodnění

Městský úřad Ústí nad Orlicí, odbor dopravy, silničního hospodářství a správních agend stanovil přechodnou úpravu provozu na základě návrhu žadatele. Přechodné dopravní značení bude umístěno na místní komunikaci ul. Heranova a Mazánkova v Ústí nad Orlicí, z důvodu pohybu mechanizace při stavbě „Ústí nad Orlicí, ul. Heranova a Mazánkova, parkovací pásy a prodloužení chodníku“.

Rozmístění dopravního značení bylo projednáno s dotčeným orgánem Policie ČR dle ust. § 77 odst. 2 písm. b) zákona o silničním provozu.

V souladu s ustanovením § 77 odst. 5 zákona o silničním provozu správní úřad opatření obecné povahy nedoručuje a nevyzývá dotčené osoby k podání připomínek a námitek.

#### Poučení

Opatření obecné povahy se oznamuje veřejnou vyhláškou a nabývá účinnosti pátým dnem po dni vyvěšení veřejné vyhlášky. Proti opatření obecné povahy nelze podat opravný prostředek.

Ing. Jaroslav Škarka, MPA  
vedoucí odboru

Za správnost vyhotovení  
Bc. Jan Gregar, referent odboru (oprávněná úřední osoba)

Toto oznámení musí být vyvěšeno po dobu 15 dnů na úřední desce.

Vyvěšeno dne: .....

Sejmuto dne: .....


.....  
Razítko, podpis oprávněné úřední osoby potvrzující vyvěšení a sejmutí na úřední desce.

Doručí se:

PSK, s.r.o. Choceň, T.N.Kautníka 165, 565 01 Choceň  
Město Ústí nad Orlicí, Sychrova 16 (DSS)

Dotčené orgány státní správy:

MěÚ stavební úřad Ústí nad Orlicí  
Policie ČR, Krajské ředitelství policie Pardubického kraje, Dopravní inspektorát Ústí nad Orlicí

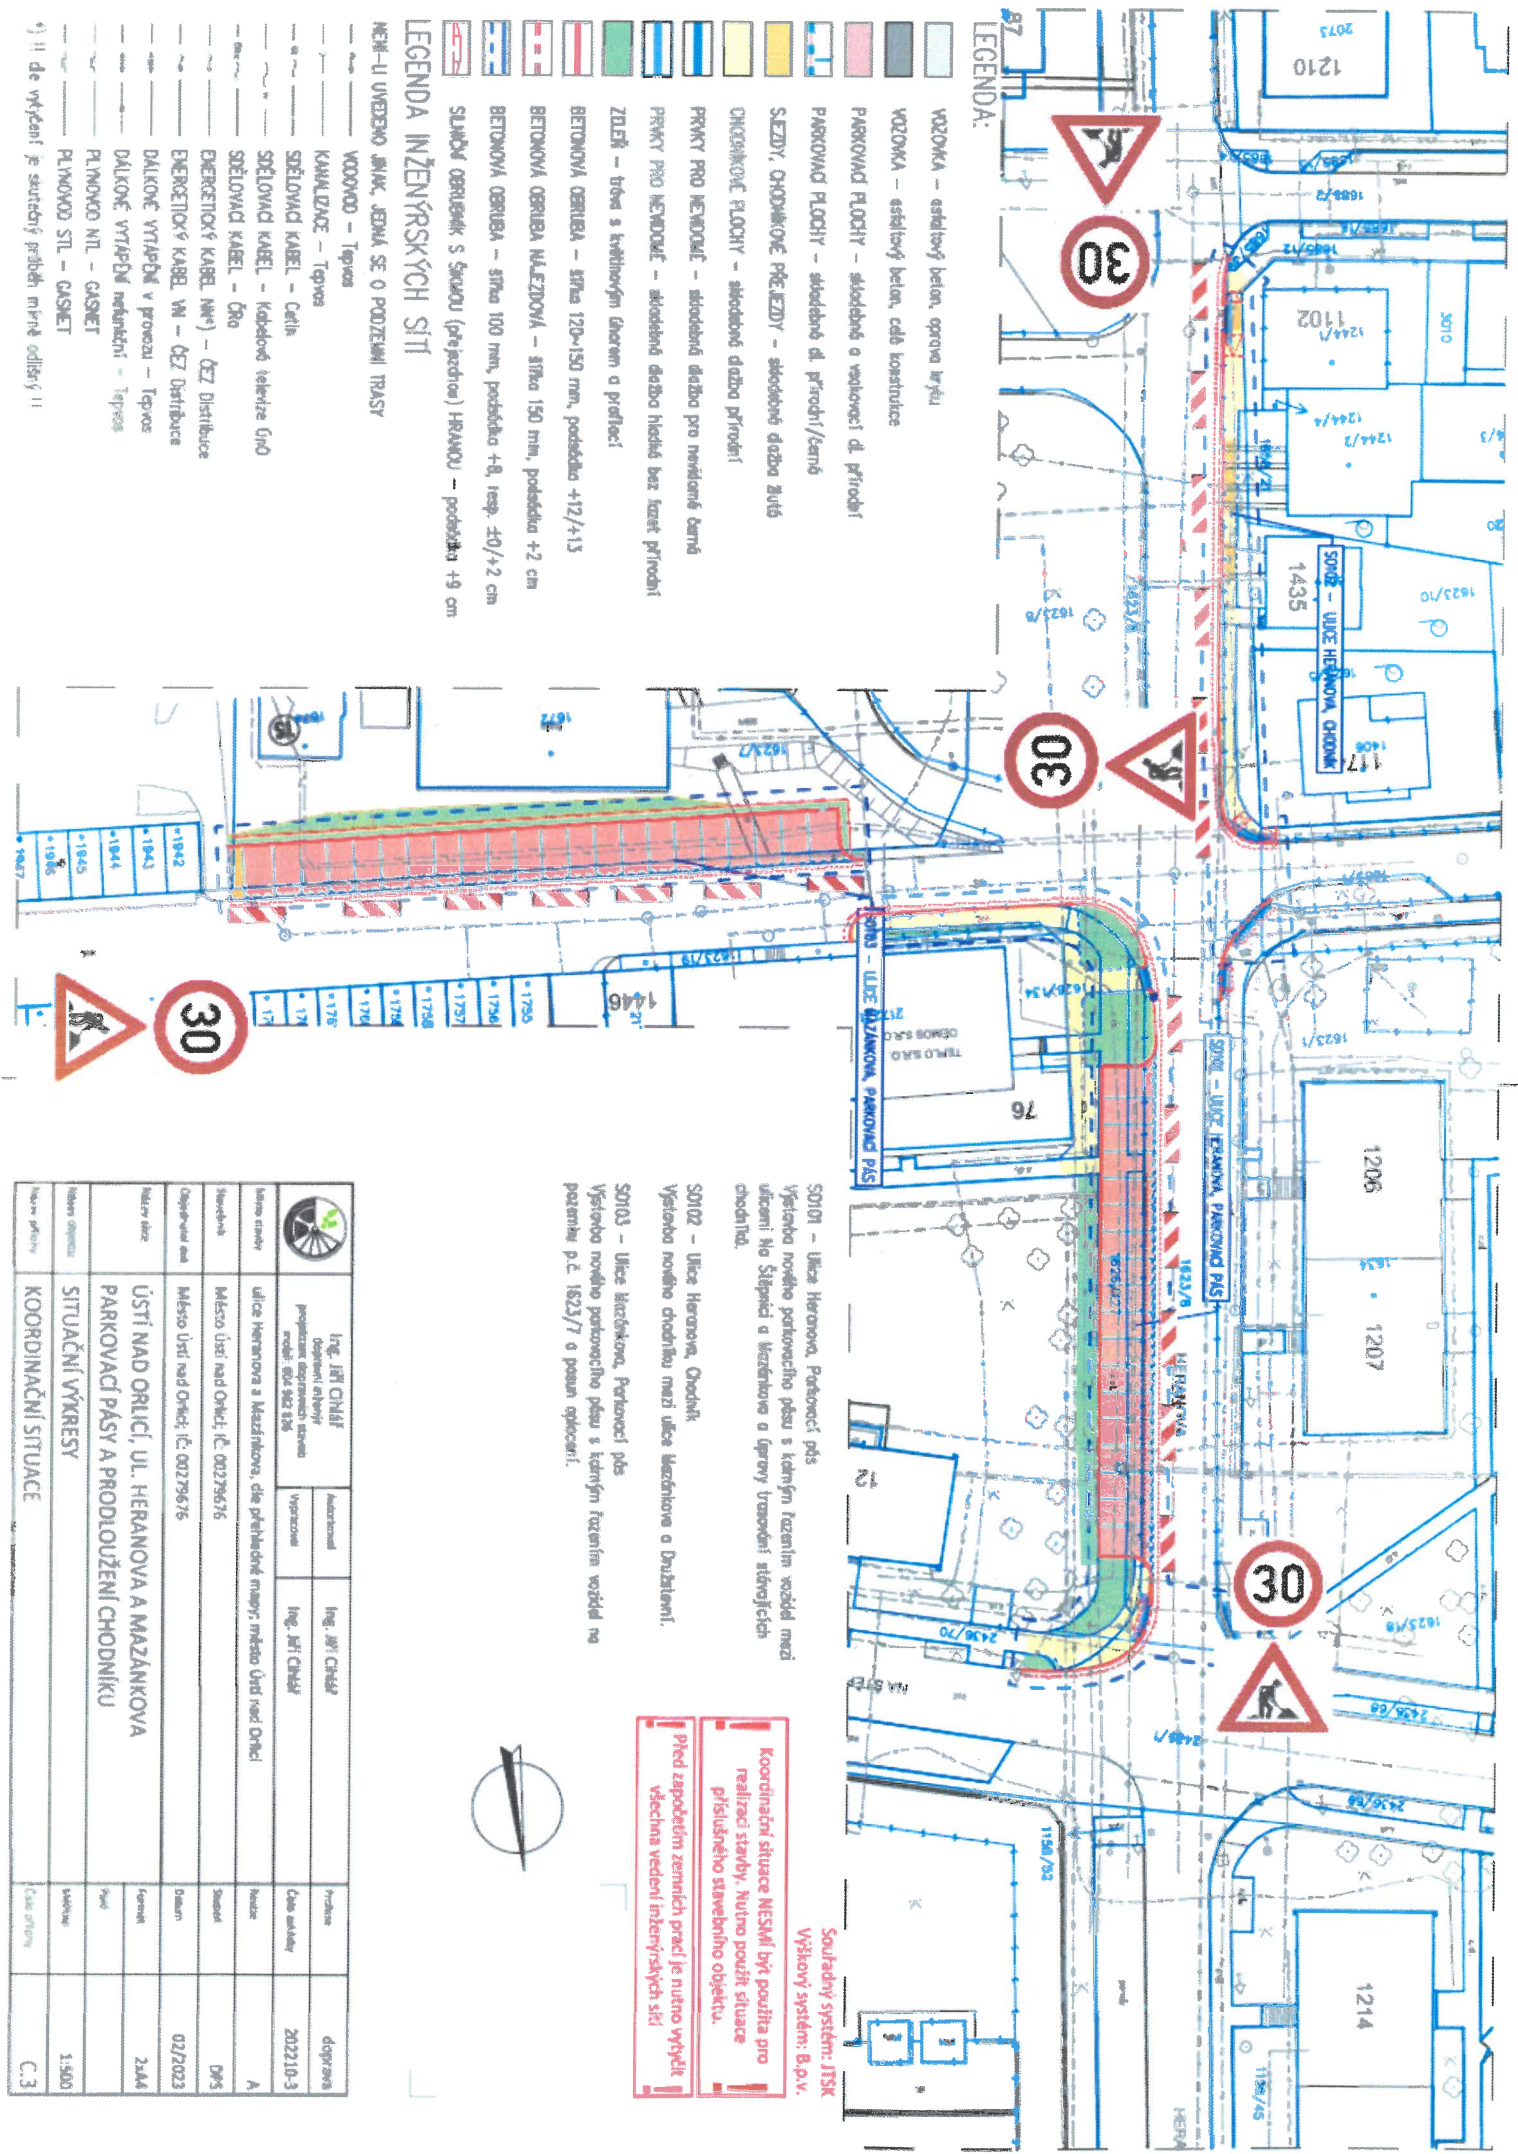

**LEGENDA:**

- VOZOVKA – estafetový beton, opora brýlu
- VOZOVKA – estafetový beton, celá kositruktura
- PARKOVACÍ PLOCHY – skladovaná a veškerá díl přírodní
- PARKOVACÍ PLOCHY – skladovaná díl přírodní/šamó
- SEZDÍ, CHODNÍKOVÉ PŘEČEDZÍ – skladovaná drážba žutá
- CHODNÍKOVÉ PLOCHY – skladovaná drážba přírodní
- PRVKY PRO NEKOVACÍ – skladovaná drážba pro nekované čarvé
- PRVKY PRO NEKOVACÍ – skladovaná drážba hradla bez izacet přírodní
- ZELEŇ – tráva s květinovým dívenem a profiací
- BETONOVÁ OBRUBA – šířka 120-150 mm, podsedka +12/+13
- BETONOVÁ OBRUBA NALEZOVÁ – šířka 150 mm, podsedka +2 cm
- BETONOVÁ OBRUBA – šířka 100 mm, podsedka +8, temp. -30/+2 cm
- SLUNČNÍ OBRUBKÁ S ŠKOUOU (přezadřov) HERANOU – podsedka +9 cm

**LEGENDA INŽENÝRSKÝCH SÍTÍ**

- NEH-LI UVEDENO JINAK, JEMÁ SE O PODZEMNÍ TRASY**
- VODOVOD – Tepnos
  - KANALIZACE – Tepnos
  - SÍŤOVACÍ KABEL – Cat6
  - SÍŤOVACÍ KABEL – Kabelové televize GfD
  - SÍŤOVACÍ KABEL – Dfo
  - ENERGETICKÝ KABEL (NHV) – ČEZ Distribuce
  - ENERGETICKÝ KABEL (VN) – ČEZ Distribuce
  - DALŠÍKÉ VYTÁPĚNÍ v provozu – Tepnos
  - DALŠÍKÉ VYTÁPĚNÍ neuváděno – Tepnos
  - PLYNOVOD NTL – GASNET
  - PLYNOVOD STL – GASNET



	Ing. Jiří Chládek odpovědný inženýr projektové dokumentace stavby registrační číslo 002 962 836	Autorizoval	Ing. Jiří Chládek	Problema	dopravná
Město Ústí nad Orlicí	ulice Heranova a Mazánkova, díle přehledové mapy; město Ústí nad Orlicí	Výpracoval	Ing. Jiří Chládek	Číslo stavby	202210-3
Stavba	Město Ústí nad Orlicí; IČ: 00279676			Ročník	09/5
Objekt	Město Ústí nad Orlicí; IČ: 00279676			Datum	02/2023
Město Ústí nad Orlicí	ÚSTÍ NAD ORLICÍ, UL. HERANOVA A MAZÁNKOVA PARKOVACÍ PÁSY A PRODLOUŽENÍ CHODNÍKU			Formát	24x4
Město Ústí nad Orlicí	SITUAČNÍ VÝKRESY			Škála	
Město Ústí nad Orlicí	KOORDINACNÍ SITUACE			Velikost	1:500
Město Ústí nad Orlicí				Číslo přílohy	C.3



**Před započatím zemních prací je nutno vyředit všechna vedení inženýrských sítí**

**Soutažový systém: JTK  
Výškový systém: B.p.v.**

- S0101 – Ulice Heranova, Parkovací pás**  
Výšková nověto parkovacího pásu s křmým řazením vozidel mezi ulicemi Na Štěpěci a Heranova a úpravy úroveň silničních chodníků.
- S0102 – Ulice Heranova, Chodník**  
Výšková nověto chodníku mezi ulicemi Heranova a Družstevní.
- S0103 – Ulice Heranova, Parkovací pás**  
Výšková nověto parkovacího pásu s křmým řazením vozidel na pozemku p.č. 1823/7 a posun oplocení.