

Městský úřad Ústí nad Orlicí stavební úřad

Č.j.: MUUO/53006/2023/SÚ/T6
Číslo spisu: 13378/2023
Spisová značka: SU-UUR- T6/13378/2023
Poč. listů: 4
Poč. příloh: 1
Poč. lis. př.: 1

Oprávněná úř. osoba: Tóthová
Tel: 465 514 268
E-mail: tothova@muuo.cz
Datum: 26. června 2023
Místo: Ústí nad Orlicí

Žadatel

Kabelová televize Ústí nad Orlicí, spol. s.r.o., Tvardkova 1191, 562 01 Ústí nad Orlicí, na základě plné moci zastoupena společností Agrostav Ústí nad Orlicí, a.s., IČO 47452943, Lochmanova 1400, 562 01 Ústí nad Orlicí 1

OZNÁMENÍ ZAHÁJENÍ ÚZEMNÍHO ŘÍZENÍ VEŘEJNÁ VYHLÁŠKA

Dne 07.06.2023 podala Kabelová televize Ústí nad Orlicí, spol. s.r.o., Tvardkova 1191, 562 01 Ústí nad Orlicí, na základě plné moci zastoupena společností Agrostav Ústí nad Orlicí, a.s., IČO 47452943, Lochmanova 1400, 562 01 Ústí nad Orlicí 1 žádost na vydání územního rozhodnutí „**KTUO- Vedení optické sítě – ulice Pod Lesem**“ na pozemcích: p. č. 1201/2 (*ostatní plocha*), 1214/3 (*ostatní plocha*), 1214/4 (*ostatní plocha*), 1201/83 (*trvalý travní porost*) a 1201/37 (*ostatní plocha*) v katastrálním území Hylváty v obci Ústí nad Orlicí.

Uvedeným dnem bylo zahájeno územní řízení.

Popis stavby:

Stavba řeší pokládku sítě optického vedení Kabelové televize Ústí nad Orlicí. Optická vlákna budou uložena v potrubí HDPE \varnothing 40, 14 a 10. Celková délka výkopů bude cca 400 m. Výkop povede z části asfaltovanou, dlážděnou z betonových dlaždic a travnatou plochou. Výkopy budou provedeny strojně, avšak v místě vedení jiných sítí technické infrastruktury bude způsob provedení výkopu respektovat požadavky stanovené správcem dané sítě. V místě příčného přechodu komunikace bude potrubí uloženo do chráničky \varnothing 160 mm. Po uložení sítí budou zpevněné plochy uvedeny do původního stavu a to ohumusováním orníci a osemem směsí travního semene. Hloubka výkopu bude 1,2 m v zeleném a asfaltovém povrchu. V chodníku postačí hloubka 0,5 m. Šířka výkopu bude 0,5 m.

Stavební úřad Městského úřadu Ústí nad Orlicí, jako stavební úřad příslušný podle § 13 odst. 1 písm. c) zákona č. 183/2006 Sb., o územním plánování a stavebním řádu (stavební zákon), v platném znění (dále jen "stavební zákon"), oznamuje podle § 87 odst. 1 stavebního zákona zahájení územního řízení dotčeným orgánům a známým účastníkům řízení.

U projednání žádosti v souladu s ustanovením § 87 odst. 1 stavebního zákona upouští stavební úřad od ústního jednání, neboť jsou mu dobře známy poměry v území a žádost poskytuje dostatečný podklad pro posouzení záměru.

Stavební úřad zároveň stanovuje, že účastníci řízení mohou své námitky a dotčené orgány závazná stanoviska uplatnit nejpozději do **20 dnů od doručení tohoto oznámení**, jinak se k nim nepřihlíží.

K závazným stanoviskům a námitkám k věcem, o kterých bylo rozhodnuto při vydání územně plánovací dokumentace, se v souladu s ustanovením § 89 odst. 2 stavebního zákona nepřihlíží.

Účastník řízení ve svých námitkách uvede skutečnosti, které zakládají jeho postavení jako účastníka řízení, a důvody podání námitek; k námitkám, které překračují rozsah, stanovený v § 89 odst. 4 stavebního zákona, se nepřihlíží.

Obec uplatňuje v územním řízení námitky k ochraně zájmů obce a zájmů občanů obce. Osoba, která může být účastníkem řízení podle § 85 odst. 2 písm. a) a b) stavebního zákona, může uplatňovat námitky proti projednávanému záměru v rozsahu, jakým může být její právo přímo dotčeno. Osoba, která je účastníkem řízení podle zvláštního právního předpisu, může v územním řízení uplatňovat námitky pouze v rozsahu, v jakém je projednávaným záměrem dotčen veřejný zájem, jehož ochranou se podle zvláštního právního předpisu zabývá. K námitkám, které nesplňují uvedené požadavky, se nepřihlíží.

Účastníci řízení mají podle ust. § 36 odst. 3 správního řádu možnost vyjádřit se k podkladům rozhodnutí, a to ve lhůtě **5 dnů po lhůtě pro podání námitek**. Tato lhůta slouží k seznámení se s kompletním spisem před vydáním rozhodnutí a po jejím uplynutí stavební úřad vydá rozhodnutí ve věci. Námitky uplatněné v této lhůtě by byly námitkami opožděnými, k nimž stavební úřad nepřihlíží ve smyslu zásady koncentrace řízení.

Do podkladů rozhodnutí mohou účastníci řízení nahlédnout ve lhůtě shora uvedené na Stavebním úřadě Městského úřadu Ústí nad Orlicí ve dnech pondělí a středa v době od 8.00 hod. do 11.00 hod. a od 12.00 hod. do 16.30 hod., v ostatních dnech po předchozí telefonické domluvě.

Nechá-li se některý z účastníků řízení zastupovat, předloží jeho zástupce písemnou plnou moc.

Petr Marčík, v. r.
vedoucí stavebního úřadu

za správnost vyhotovení
Marie Tóthová
oprávněná úřední osoba

Toto oznámení musí být vyvěšeno okamžitě po jeho obdržení po dobu **15 dnů** (v souladu s ust. § 25 odst. 2 správního řádu) na úřední desce Městského úřadu Ústí nad Orlicí. Zároveň žádáme o vrácení tohoto dokumentu s uvedením dne vyvěšení a sejmutí, včetně razítka a podpisu.

Současně úřad uvedené obce příslušné k vyvěšení tohoto dokumentu potvrzují, že tato písemnost byla zveřejněna způsobem umožňujícím dálkový přístup (podle věty druhé § 25 odst. 2 správního řádu).

Vyvěšeno dne: Sejmuto dne:

Razítko a podpis orgánu, který potvrzuje vyvěšení a sejmutí rozhodnutí.

Příloha:

- výkres situace

Upozornění pro žadatele

Správní poplatek dle položky 17 odst. 1 písm. e) sazebníku zákona č. 634/2004 Sb., o správních poplatcích, v platném znění činí 1 000,- Kč. Poplatek můžete zaplatit složenkou nebo převodem č. účtu 000019 0000420611/0100 variabilní symbol 9181007636 či hotově na pokladně Městského úřadu Ústí nad Orlicí. Pokud nedojde k zaplacení výše uvedeného poplatku do lhůty vydání územního rozhodnutí, Stavební úřad Městského úřadu Ústí nad Orlicí dle ust. § 66 odst. 1 písm. d) zákona č. 500/2004 Sb., správní řád, územní řízení usnesením zastaví.

Doručí se:

Účastníci územního řízení dle § 85 odst. 1 stavebního zákona

Žadatel (zmocněnci na doručenkou)

Agrostav Ústí nad Orlicí, a.s., Lochmanova 1400, 562 01 Ústí nad Orlicí 1, DS: PO, cr9m6bp

Obec v místě stavby (zmocněnci na doručenkou)

Město Ústí nad Orlicí, Sychrova 16, 562 01 Ústí nad Orlicí 1, DS: OVM, bxcbwmg

Účastníci územního řízení dle § 85 odst. 2 písm. a) stavebního zákona (doporučeně, do vlastních rukou, datová schránka)

CETIN a.s., Českomoravská 2510/19, Libeň, 190 00 Praha 9, DS: PO, qa7425t

ČEZ Distribuce, a. s., Teplická 874/8, Děčín IV-Podmokly, 405 02 Děčín 2, DS: PO, v95uqfy

GasNet Služby, s.r.o., Plynárenská 499/1, Zábrdovice, 602 00 Brno 2, DS: PO, jnnyjs6

Kabelová televize Ústí nad Orlicí, spol. s r. o., Tvardkova 1191, 562 01 Ústí nad Orlicí 1, DS: PO, q28es7s


Město Ústí nad Orlicí, Sychrova 16, 562 01 Ústí nad Orlicí 1, DS: OVM, bxcbwmg

TEPVOS, spol. s r.o., Královéhradecká 1566, 562 01 Ústí nad Orlicí 1, DS: PO, 5guvvxa

Účastníci územního řízení dle § 85 odst. 2 písm. b) stavebního zákona – vlastníci sousedních staveb a pozemků nebo stavbách na nich s vlastnickým nebo jiným věcným právem (veřejnou vyhláškou)
st. p. č. 256/1, 255, 254, 253, 252, 251, 250, 249, 248, 247, 246, 245, 244, 243, 242, 241, 240, 239, 238, 263, 264
p. č. 1201/10, 45, 1214/3, 1201/146, 1201/147, 1202/3 a 1201/87

Dotčené orgány (doporučeně)

Městský úřad Ústí nad Orlicí, odbor DSH, Sychrova 16, 562 24 Ústí nad Orlicí
Městský úřad Ústí nad Orlicí, odbor ŠKT, Sychrova 16, 562 24 Ústí nad Orlicí
Městský úřad Ústí nad Orlicí, odbor ŽP, Sychrova 16, 562 24 Ústí nad Orlicí

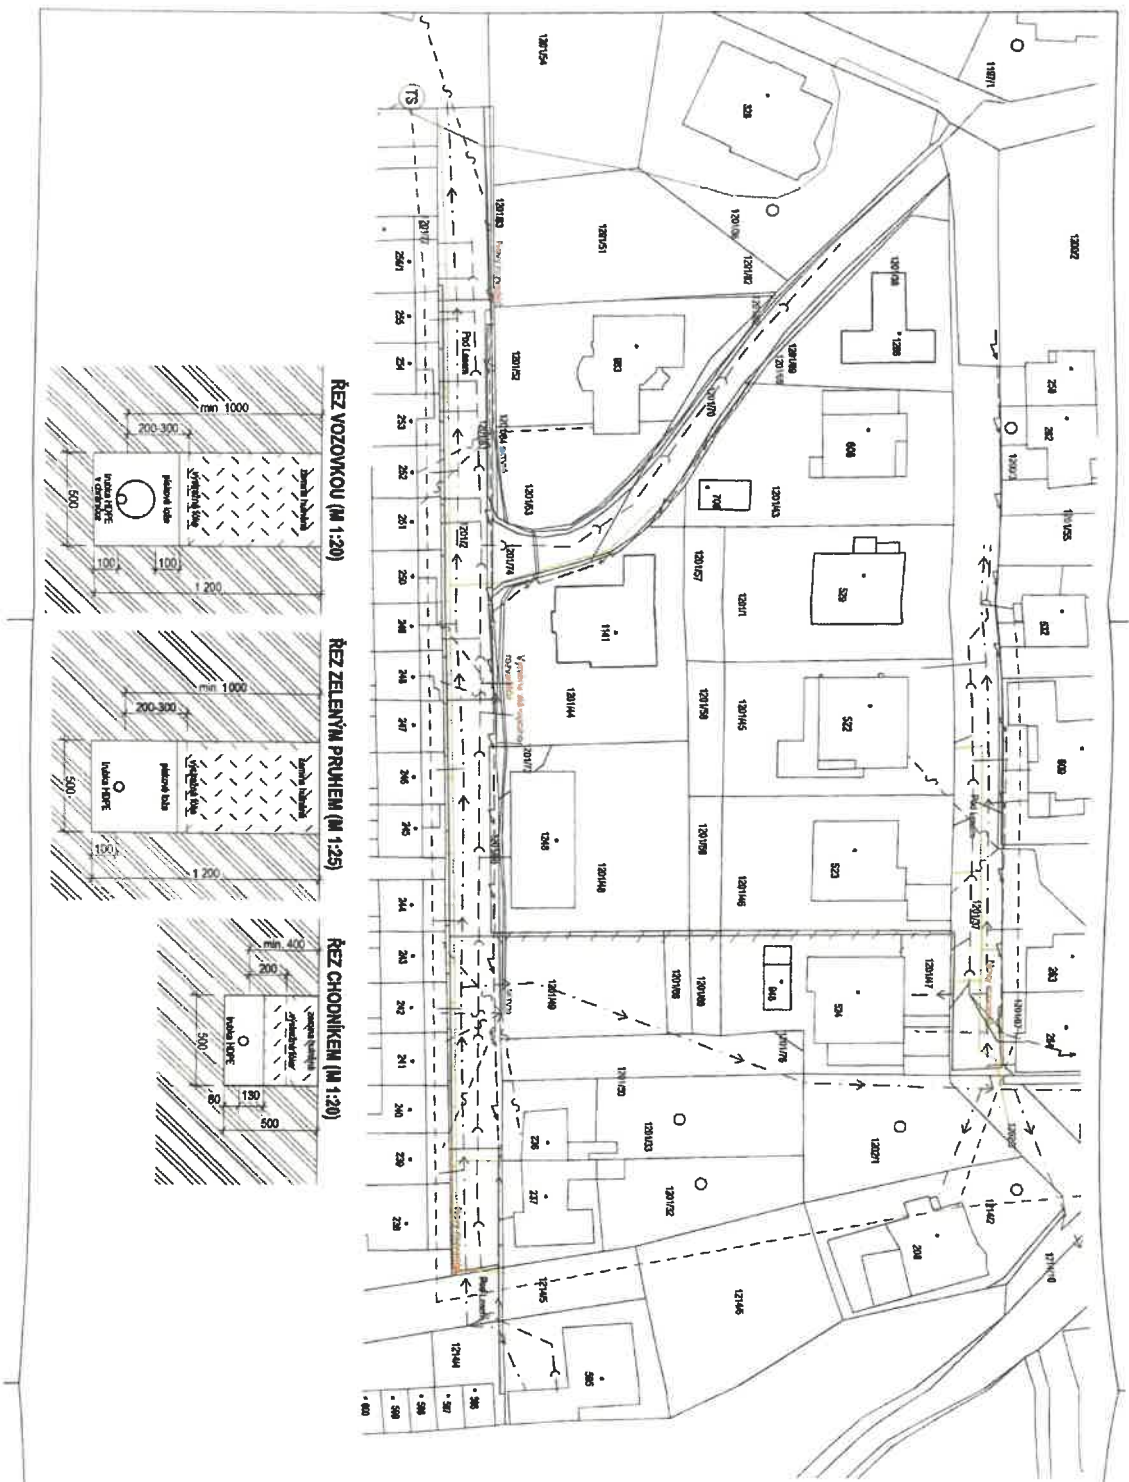

LEGENDA STÁVAJÍCÍCH INŽENÝRSKÝCH SÍTÍ

- MŮDEBNÍ SÍŤ (ČETNÍ)
- ZÁMĚŘENÝ PŘEBĚH METALICKÉHO KABLU (ČETNÍ)
- NEZÁMĚŘENÝ PŘEBĚH METALICKÉHO KABLU (ČETNÍ)
- PODOZEMNÍ VEDENÍ NN DO 1 kV (ČEZ)
- MŮDEBNÍ VEDENÍ NN DO 1 kV (ČEZ)
- PLYNOVOD SÍŤ (GAZDAR)
- VODOVOD (TEPŮVOS)
- KANALIZACE (TEPŮVOS)
- VĚRBANÉ OSVĚTLENÍ (TEPŮVOS)
- STÁVAJÍCÍ SÍŤ TR (KTUO)

LEGENDA NOVÝCH INŽENÝRSKÝCH SÍTÍ

OPTICKÝ KABEL VHDPSAQ, 14, 10 (KTUO)



<p>www.agrostav.cz</p> <p>ZODPOVĚDNÝ PROJEKTANT: VYPRACOVATEL:</p> <p>Ing. Vojtěch Zámeřník, Ing. Jiří Štáhl, Ing. Jan Štěpán</p>		<p>AGROSTAV</p> <p>Uštl nad Ohří, a.s.</p> <p>ČESLO ZAK: 23110</p> <p>UŠTL PO: UR</p> <p>DATUM: 06/2023</p> <p>MĚŘITVO: 1:500, 1:20</p> <p>FORMÁT: 504 x 297</p> <p>ČÍSLO PRŮBĚ: 1</p>	
STAVĚBNÍK:	Katolnová, Křižanova, Uštl nad Ohří, spol. s r.o., Terežkova 1191, 862 01 Uštl nad Ohří	ČÍSLO VÝKRESU:	C.2
ACE:	KTUO - Vedení optické sítě - ulice Pod Lásem		
MÍSTO:	průběh č. 121, 122, 123, 300		
VÝKRES:	Koordinační situační výkres		

Podpis a razítko v úvodu a závěru musí být čitelné a musí obsahovat jméno, příjmení, titul a číslo účtu. www.agrostav.cz, vypracovatel: agrostav