

Městský úřad Ústí nad Orlicí
Odbor životního prostředí

Vaše č.j.:
Ze dne: 20.04.2023

Naše č.j.: MUUO/54257/2023/ŽP/Lin/92
Číslo spisu: 8651/2023
Spis. značka: ŽP-Vod/8651/2023
Poč. listů: 10
Poč. příloh: 1
Poč. lis. př.: 4

Vyřizuje: Ing. Zdeňka Lindenthalová
Tel: 465 514 259
E-mail: lindenthalova@muuo.cz
Datum: 28.06.2023
Místo: Ústí nad Orlicí

Evidenční list č. : I 2435

Splašková kanalizace Dobrá Voda

VEŘEJNÁ VYHLÁŠKA

Rozhodnutí

Městský úřad Ústí nad Orlicí, jako vodoprávní úřad věcně příslušný podle ustanovení § 104 odst. (2) písm. c) a ustanovení § 106 odst. (1) zákona č. 254/2001 Sb., o vodách a o změně některých zákonů, ve znění pozdějších předpisů (*dále jen "vodní zákon"*) a jako místně příslušný vodoprávní úřad podle ustanovení § 11 odst. (1) písm. b) zákona č. 500/2004 Sb., správní řád, ve znění pozdějších předpisů (*dále jen "správní řád"*) a speciální stavební úřad příslušný podle § 15 odst. (1) písm. d) zákona č. 183/2006 Sb., o územním plánování a stavebním řádu (*dále jen "stavební zákon"*)

Obci Orlické Podhůří, IČ: 00279293, se sídlem Dobrá Voda 4, Orlické Podhůří, 562 01 Ústí nad Orlicí

vydává společné povolení

k umístění a provedení souboru staveb podle ustanovení § 15 odst. (6) vodního zákona a § 94p stavebního zákona a schvaluje tak stavební záměr „Splašková kanalizace Dobrá Voda“ (§ 55 vodního zákona).

Stavba je členěna na tyto stavební objekty:

1) SO 01 Kanalizace Dobrá Voda

Gravitační stoka A z PVC-U DN 300, v délce 291,2 m
Gravitační stoka A1 z PVC-U DN 300, v délce 88,1 m
Gravitační stoka A2 z PVC-U DN 300, v délce 59,6 m
Gravitační stoka B z PVC-U DN 300, v délce 172,2 m

Napojovací body z PVC-U DN 150 (200), 24 ks, v délce 152,6 m

Výtlak V1 z PE Ø 75, v délce 35,7 m

Výtlak V2 z PE Ø 75, v délce 63,0 m

adresa: Sychrova 16, 562 24 Ústí nad Orlicí
tel.: +420 465 514 111
fax: +420 465 525 563

IČ: 00279676 DIČ: CZ00279676
email: podatelna@muuo.cz
web: <http://www.ustinadorlici.cz>

bankovní spojení:
KB Ústí nad Orlicí, č.ú.: 19-420611/0100
ID datové schránky: bxcbwmg

Čerpací stanice 2 ks
Čerpací stanice domovní 4 ks (č.p. 38, ev. 55, č.p. 13, č.p. 14)

Připojovací řady Ø 50, v délce 265,7 m

Celková délka gravitačních kanalizačních stok je 611,1 m, výtlačků 98,7 m. Nové kanalizační stoky budou napojeny na stávající kanalizační stoku zakončenou v ČOV Orlické Podhůří - Rviště. Na stokách budou v lomových bodech a v max. vzdálenosti 50 m osazeny revizní prefabrikované šachty DN 1000 mm.

2) SO 02 Čerpací stanice ČS 1

Čerpací stanice ČS 1 – podzemní prefabrikovaná jímka o Ø 2,5 m.

3) SO 03 NN Přípojka k ČS 1

Elektrická přípojka CYKY 4 x 10 pro ČS 1 v délce trasy 20,00 m.

4) SO 04 Čerpací stanice ČS 2

Čerpací stanice ČS 2 – podzemní prefabrikovaná jímka o Ø 2,5 m.

5) SO 05 NN Přípojka k ČS 2

Elektrická přípojka CYKY 4 x 10 pro ČS 2 v délce trasy 40,00 m.

6) SO 06 Napojovací body

Pro napojení jednotlivých nemovitostí budou na kanalizačních gravitačních stokách provedeny odbočky DN 150 mm – 24 ks se zakončením v revizní šachtě DN 400. Napojovací body budou provedeny v celkové délce 152,6 m z potrubí PVC-U DN 150 mm.

7) SO 07 Tlakové napojovací body

Nemovitosti jež není možno připojit gravitačně budou napojeny na malé domovní čerpací stanice (DČS). Jedná se o plastovou jímku kompletně vystrojenou o průměru 0,8 m. V obci Orlické Podhůří – Dobrá Voda se uvažuje o 4 ks domovních čerpacích stanic.

8) SO 08 Přeložky vodovodu

Pro realizaci gravitačních splaškových kanalizačních stok je z důvodu prostorového uspořádání a dodržení požadovaných vodorovných vzdáleností provedeno 3 ks přeložek vodovodu v délkách 63,0 m u stoky A, 50,0 m u stoky A2 a 50,0 m u stoky A1.

Stavba má tyto provozní soubory:

- 1) PS 01 Čerpací stanice ČS 1**
- 2) PS 02 Čerpací stanice ČS 2**
- 3) PS 02 Dálkový přenos**

Souřadnice koncových bodů kanalizace:

Stoka A

Š1 Y: 606835.13 X: 1069435.64
Š13 Y: 606658.25 X: 1069282.96

Stoka B

Š22 Y: 606996.90 X: 1069388.83
Š28 Y: 606889.94 X: 1069356.56

Stoka A1

Š3 Y: 606825.47 X: 1069417.81
Š18 Y: 606769.64 X: 1069358.40

Stoka A2

Š8 Y: 606792.25 X: 1069328.36
Š21 Y: 606793.60 X: 1069272.83

Stoka V1

V1 Y: 606834.27 X: 1069435.44
V4 Y: 606818.84 X: 1069418.70

Stoka V2

V1 Y: 606997.65 X: 1069389.29
V3 Y: 607002.08 X: 1069331.71

Stavba je situována na poz. parc. č. 3, 4/1, 5, 8/2, 20/2, 23/1, 24/2, 31, 33/1, 88/1, 97/1, 97/3, 152/11, 158/2, 160/3, 231/1, 231/2, 232/13, 232/14, 415/1, 415/4, 415/5, 415/6, 415/9, 415/13, 415/16, 415/17, 416/1, 418, 420, 426/1, 427, 429/1, 429/2, 429/4, 429/5, 429/26, 429/27, 429/28, 429/30, 429/31, 429/33, 429/34, 429/36 a stav. parc. č. 4/1, 12, 13, 14/1, 19, 21, 40, 49, **k.ú. Dobrá Voda u Orlického Podhůří**, číslo hydrologického pořadí 1-02-02-0610-0-00, vodní útvar HSL_0770 – Tichá Orlice od toku Třebovka po ústí do Orlice a CHOPAV Východočeská křída, na souřadnicích Y: 606790, X: 1069392.

Stavba je navržena za účelem odvádění odpadních vod v Orlickém Podhůří části Dobrá Voda na stávající obecní ČOV Orlické Podhůří - Rviště. Jedná se o výstavbu nové splaškové kanalizace včetně vysazení odboček a napojovacích bodů, dvou čerpacích stanic a přeložek stávajících vodovodních řadů. Nově budované splaškové stoky budou napojeny na stávající kanalizaci zakončenou na ČOV Orlické Podhůří - Rviště. Stávající kanalizační stoky nahrazené novými splaškovými kanalizačními stokami budou ponechány jako dešťová kanalizace.

Toto povolení pozbývá platnosti, jestliže stavba nebude zahájena do dvou let ode dne, kdy nabylo právní moci.

Společné povolení k umístění a provedení stavby se v souladu s ustanovením § 94p odst. (1) stavebního zákona a ustanovením § 15 odst. (3) vodního zákona vydává za předpokladu splnění těchto podmínek:

1. Stavba bude umístěna na poz. parc. č. 3, 4/1, 5, 8/2, 20/2, 23/1, 24/2, 31, 33/1, 88/1, 97/1, 97/3, 152/11, 158/2, 160/3, 231/1, 231/2, 232/13, 232/14, 415/1, 415/4, 415/5, 415/6, 415/9, 415/13, 415/16, 415/17, 416/1, 418, 420, 426/1, 427, 429/1, 429/2, 429/4, 429/5, 429/26, 429/27, 429/28, 429/30, 429/31, 429/33, 429/34, 429/36 a stav. parc. č. 4/1, 12, 13, 14/1, 19, 21, 40, 49, k.ú. Dobrá Voda u Orlického Podhůří, tak jak je zakresleno v situačním výkresu, který je nedílnou součástí projektové dokumentace zpracované společností VIS – Vodohospodářsko-inženýrské služby, spol. s r.o., IČ 48153362, se sídlem Na Střezině 1079, 500 03 Hradec Králové, Ing. Martinem Hermanem, autorizovaným inženýrem pro stavby vodního hospodářství a krajinného inženýrství, ČKAIT – 0601853, v září 2022, pod č. zak. 02021-350. Výše uvedený situační výkres je přílohou tohoto rozhodnutí.
2. Před zahájením stavby se investor přesvědčí, zda-li v zájmovém území nejsou žádná cizí podzemní, nadzemní vedení nebo zařízení. Nachází-li se zde nějaké vedení či zařízení, je investor povinen požádat jeho správce o vytyčení a stanovení stavebního dozoru.
3. Po dokončení stavebních prací budou dotčené pozemky uvedeny do původního stavu.
4. Budou dodrženy podmínky vyjádření správců sítí – společnosti **Vodovody a kanalizace Jablonné nad Orlicí, a. s.**, ze dne 13.02.2023 pod č.j.: UO/JD/23/0310, společnosti **ČEZ Distribuce, a.s.**, ze dne 31.01.2023 pod zn. 0101878874 a ze dne 24.02.2023 pod zn. 001131533989, společnosti **CETIN a.s.**, ze dne 03.02.2023 pod č.j.: 30781/23, společnosti **GasNet Služby, s.r.o.**, ze dne 02.02.2023 pod zn. 5002760904. Kopie uvedených vyjádření jsou nedílnou součástí projektové dokumentace ověřené v tomto řízení.
5. **Budou dodrženy podmínky** ze souhrnného vyjádření **Městského úřadu Ústí nad Orlicí, odboru životního prostředí**, ze dne 16.02.2023 vydaném pod č.j.: MUUO/8981/2023/ŽP/Vel, jehož kopie je nedílnou součástí projektové dokumentace ověřené vodoprávním úřadem.
6. **Budou dodrženy podmínky** uvedené v souhlasu **Městského úřadu Ústí nad Orlicí, odboru ŽP, orgánu státní správy lesů**, pod č.j. MUUO/17902/2023/ŽP/grim ze dne 28.02.2023, jehož kopie je nedílnou součástí projektové dokumentace ověřené vodoprávním úřadem.
7. **Budou dodrženy podmínky** uvedené v závazném stanovisku **Městského úřadu Ústí nad Orlicí, odboru ŽP, orgánu ochrany přírody**, pod č.j. MUUO/39887/2023/ŽP/Bu ze dne 22.05.2023, jehož kopie je nedílnou součástí projektové dokumentace ověřené vodoprávním úřadem.
8. **Budou dodrženy podmínky** souhlasu ke zvláštnímu užívání silnice (*umístění inženýrských sítí*) **Správy a údržby silnic Pardubického kraje**, Doubravice 98, 533 53 Pardubice, pod č.j. pod zn. SÚSPK/10769/2022 ze dne 09.12.2022, jehož kopie je nedílnou součástí dokumentace ověřené ve vodoprávním řízení.
9. Budou splněny následující podmínky **Krajské hygienické stanice Pardubického kraje** se sídlem v Pardubicích, územní pracoviště Ústí nad Orlicí, taxativně uvedené v závazném stanovisku ze dne 22.02.2023 pod č.j.: KHSPA 02160/2023/HOK-UO:
 - před uvedením stavby přeložek vodovodních řadů do provozu bude předložen seznam všech použitých materiálů, které přicházejí do styku s pitnou vodou spolu s doklady o zdravotní nezávadnosti na tyto materiály,
 - nejpozději při závěrečné kontrolní prohlídce bude předložen výsledek rozboru vody v kráceném rozsahu (odebraný a analyzovaný akreditovanou nebo autorizovanou osobou) z nové přeložky vodovodního řadu – vodovodní přípojka pro RD č.p. 7.
10. **Budou dodrženy podmínky** stanovené v závazném stanovisku **Krajského ředitelství policie Pardubického kraje**, územního odboru Ústí nad Orlicí, dopravního inspektorátu, ze dne 14.02.2023 pod č.j.: KRPE-13271-2/ČJ-2023-171106. Kopie uvedeného závazného stanoviska je nedílnou součástí projektové dokumentace ověřené v tomto vodoprávním řízení.

11. Před zahájením stavby vodního díla bude na viditelném místě u vstupu na staveniště umístěn štítek „Stavba povolena“, který obdrží stavebník po nabytí právní moci tohoto rozhodnutí. Štítek musí být chráněn před povětrnostními vlivy, aby údaje na něm uvedené zůstaly čitelné a ponechán na stavbě do zahájení užívání stavby. **Stavebník na štítek uvede údaje o vybraném stavebním podnikateli, který bude stavbu realizovat. Tyto údaje před zahájením realizace stavby písemně oznámí příslušnému vodoprávnímu úřadu.**
12. Stavbu provede organizace oprávněná k provádění stavebních nebo montážních prací jako předmětu své činnosti podle zvláštních předpisů.
13. Stavba vodního díla bude dokončena **do 31.01.2025.**
14. Stavbu lze užívat jen na základě **kolaudačního souhlasu.**
15. Na základě žádosti stavebníka o vydání kolaudačního souhlasu bude provedena **závěrečná prohlídka stavby.** Současně se stanovením termínu závěrečné prohlídky stavby bude uvedeno, které doklady budou při ní předloženy (*jedná se zejména o doklady o výsledku zkoušky vodotěsnosti kanalizace a ostatních stavebních objektů, tlakovou zkoušku vodovodu, vyjádření KHS, zaměření skutečného provedení stavby promítnuté do katastrální mapy, přehled odpadů, které vznikly při stavební činnosti, zaříděných dle Katalogu odpadů, s uvedením způsobu jejich využití nebo odstranění, revizní zprávu elektrického zařízení čerpací stanice a dalších elektických zařízení, kopie stavebního deníku, prohlášení o shodě atd).*

Účastníci společného územního a stavebního řízení (§ 27 odst. (1) správního řádu a § 94k písm. a) stavebního zákona):

- Obec Orlické Podhůří, Dobrá Voda 4, Orlické Podhůří, 562 01 Ústí nad Orlicí

Odůvodnění

Městský úřad Ústí nad Orlicí, odbor životního prostředí, obdržel dne 20.04.2023 žádost Obce Orlické Podhůří, IČ: 00279293, se sídlem Dobrá Voda 4, Orlické Podhůří, 562 01 Ústí nad Orlicí, zastoupené na základě smlouvy o dílo společností VIS – Vodohospodářsko-inženýrské služby, spol. s r.o., IČ 48153362, se sídlem Na Střezině 1079, 500 03 Hradec Králové, Ing. Ladislavem Forejtkem, ředitelem a jednatelem společnosti, o vydání společného povolení k umístění a provedení souboru staveb „Splašková kanalizace Dobrá Voda“ (*podle ustanovení § 94j odst. (1) stavebního zákona a § 15 odst. (6) vodního zákona*).

Z hlediska zájmů daných § 23a vodního zákona, platným Národním plánem povodí Labe a Plánem dílčího povodí Horního a středního Labe (§24 až 26 vodního zákona) je předmětný záměr možný, protože lze předpokládat, že realizací záměru nedojde ke zhoršení chemického stavu a ekologického stavu/potenciálu dotčených útvarů povrchových vod a chemického stavu a kvantitativního stavu útvarů podzemních vod, a že nebude znemožněno dosažení jejich dobrého stavu/potenciálu.

Tato stavba je v souladu s požadavky podle stavebního zákona a jeho prováděcích předpisů a dále je v souladu s obecnými požadavky na využívání území vyhlášky č. 501/2006 Sb., o obecných požadavcích na využívání území, v platném znění.

Protože návrh žadatele neobsahoval potřebné náležitosti, které jsou nutné pro posouzení dosahu žádaného rozhodnutí na vodohospodářské poměry, vodoprávní úřad vyzval žadatele usnesením pod č.j. MUUO/39782/2023/ŽP/Lin/75 ze dne 11.05.2023 k odstranění nedostatků žádosti a vodoprávní řízení tímto přerušil. Zároveň vodoprávní úřad stanovil potřebnou lhůtu pro odstranění nedostatků podání. Dne 23.05.2023 byly veškeré chybějící podklady pro rozhodnutí doplněny.

Protože návrh žadatele o vydání společného územního a stavebního rozhodnutí již obsahoval potřebné náležitosti, které jsou nutné pro posouzení dosahu žádaného rozhodnutí na vodohospodářské poměry, vodoprávní úřad upustil od ústního jednání spojeného s místním šetřením a oznámením - veřejnou vyhláškou pod č.j: MUUO/43436/2023/ŽP/Lin ze dne 24.05.2023, informoval účastníky řízení a dotčené orgány o zahájení vodoprávního řízení, o skutečnosti, že byly shromážděny potřebné doklady pro posouzení věci a o právu vyjádřit se k těmto podkladům. Oznámení (*veřejná vyhláška*) bylo vyvěšeno po zákonem stanovenou dobu u příslušného městského úřadu. Do dnešního dne vodoprávní úřad neobdržel k projednávané věci žádné další vyjádření, připomínky ani námítky.

Okruh účastníků řízení byl stanoven takto:

Účastníci společného územního a stavebního řízení (§ 27 odst. (1) správního řádu a § 94k písm. a) stavebního zákona):

- Obec Orlické Podhůří, Dobrá Voda 4, Orlické Podhůří, 562 01 Ústí nad Orlicí

Účastníci společného územního a stavebního řízení (§ 27 odst. (2) správního řádu a § 94k písm. b) stavebního zákona):

- Obec Orlické Podhůří, Dobrá Voda 4, Orlické Podhůří, 562 01 Ústí nad Orlicí

Účastníci společného územního a stavebního řízení (§ 27 odst. (1) správního řádu a § 94k písm. d) stavebního zákona):

- Obec Orlické Podhůří, Dobrá Voda 4, Orlické Podhůří, 562 01 Ústí nad Orlicí
- Vodovody a kanalizace Jablonné nad Orlicí, a.s., Slezská 350, 561 64 Jablonné nad Orlicí
- ČEZ Distribuce, a.s., Teplická 874/8, 405 02 Děčín
- CETIN a.s., Českomoravská 2510/19, 190 00 Praha 9
- GasNet, s.r.o., Plynárenská 499/1, 602 00 Brno
- Správa a údržba silnic Pardubického kraje, Doubravice 98, 533 53 Pardubice
- Jiří Martinec, Třebovská 64, Hylváty, 562 03 Ústí nad Orlicí
- Pavel Krčmář, Velká Skrovnice 43, Velká Skrovnice, 562 01 Ústí nad Orlicí
- Petra Krčmářová, Dobrá Voda 38, Orlické Podhůří, 562 01 Ústí nad Orlicí
- Lenka Blahutová, Pod Nemocnicí 2025/63, Poruba, 708 00 Ostrava
- Vlasta Tomschová, Špindlerova 1144, 562 01 Ústí nad Orlicí
- Josef Kaplan, Pod třešněmi 1020/11, Hlubočepy, 154 00 Praha 5
- Olga Krčmářová, Velká Skrovnice 43, Velká Skrovnice, 562 01 Ústí nad Orlicí
- Věra Kaucká, Dobrá Voda 16, Orlické Podhůří, 562 01 Ústí nad Orlicí
- Eva Doležalová, Novosibřinská 1475, Újezd nad Lesy, 190 16 Praha 9
- Mgr. Martin Blohoň, Truby 2201, 560 02 Česká Třebová
- MUDr. Ondřej Blohoň, Truby 2201, 560 02 Česká Třebová
- Květoslava Nespěšná, Slévačská 902/11, Hloubětín, 198 00 Praha 9
- Jan Zavřel, Třebovská 81, Hylváty, 562 03 Ústí nad Orlicí
- Josef Svatoš, Dobrá Voda 12, Orlické Podhůří, 562 01 Ústí nad Orlicí
- Jana Svatošová, Dobrá Voda 12, Orlické Podhůří, 562 01 Ústí nad Orlicí

- Danuška Dudková, Dobrá Voda 31, Orlické Podhůří, 562 01 Ústí nad Orlicí
- Vladimír Daněk, Knapovec 152, 562 01 Ústí nad Orlicí
- Dana Daňková, Knapovec 152, 562 01 Ústí nad Orlicí
- Silvie Cousins, Knapovec 152, 562 01 Ústí nad Orlicí
- Jana Burešová, Dobrá Voda 15, Orlické Podhůří, 562 01 Ústí nad Orlicí
- František Langer, Dobrá Voda 3, Orlické Podhůří, 562 01 Ústí nad Orlicí
- Miluše Plocková, Němčí 17, 562 01 Podlesí
- Václav Bureš, V průčelí 1655/4, Chodov, 149 00 Praha 4
- Petr Lesák, Radomská 470/3, Bohnice, 181 00 Praha 8
- JUDr. Dagmar Kalousková, Poříční 444, Hylváty, 562 03 Ústí nad Orlicí
- Roman Dudla, Ústecká 81, 561 17 Dlouhá Třebová
- Ing. Jana Dudlová, Ústecká 81, 561 17 Dlouhá Třebová
- Kateřina Magdaléna Kvochová, Dobrá Voda 7, Orlické Podhůří, 562 01 Ústí nad Orlicí
- Petr Lesák, Tupolevova 506, Letňany, 199 00 Praha 9
- Karel Zběhlík, Dobrá Voda 26, Orlické Podhůří, 562 01 Ústí nad Orlicí
- Ludmila Zběhlíková, Dobrá Voda 26, Orlické Podhůří, 562 01 Ústí nad Orlicí
- Renata Klapková, Metodějova 1466/7, Chodov, 149 00 Praha 4
- Josef Zběhlík, Káranská 641/46, Malešice, 108 00 Praha 10
- Martin Job, Sázavská 766/3, Vinohrady, 120 00 Praha 2

Účastníci společného územního a stavebního řízení (§ 27 odst. (2) správního řádu a § 94k písm. e) stavebního zákona):

- vlastníci následujících sousedních pozemků nebo staveb na nich: **poz. parc. č.** 1/1, 1/2, 6/1, 6/2, 7, 8/1, 10, 11, 12, 14, 14/2, 15, 16, 17, 21, 22/1, 22/2, 23/1, 24/1, 24/3, 27/2, 29, 30, 36, 37/1, 37/2, 43/3, 43/4, 43/5, 48/2, 55, 56/3, 89/1, 96/1, 96/3, 152/10, 152/12, 158/1, 160/2, 160/3, 231/3, 231/8, 232/11, 415/8, 415/10, 415/11, 415/14, 415/15, 416/2, 419/2, 419/3, 421, 428, 429/29, 429/35, 429/37, 429/65, 442/2, 483, **k.ú. Dobrá Voda u Orlického Podhůří, stav. parc. č.** 2, 3, 4/2, 7/1, 16, 17, 22/1, 23, 39, 41, 42, 43, 44, 45, 47, 51, 52, 50, 56, 57, 70, 74, 75, 79, 89, 92, **k.ú. Dobrá Voda u Orlického Podhůří.**

Vodoprávnímu úřadu byly mimo jiné předloženy následující doklady:

- závazné stanovisko Městského úřadu Ústí nad Orlicí, stavebního úřadu, orgánu územního plánování ze dne 13.02.2023 pod č.j.: MUUO/9392/2023/SÚ/franz,
- stanovisko Městského úřadu Ústí nad Orlicí, odboru školství, kultury, sportu, cestovního ruchu a propagace ze dne 06.02.2023 pod č.j.: MUUO/9611/2023/ŠKCP/klick,
- souhrnné vyjádření Městského úřadu Ústí nad Orlicí, odboru ŽP ze dne 16.02.2023 pod č.j. MUUO/8981/2023/ŽP/Vel,
- souhlas s umístěním stavby nebo využitím území do 50 m od okraje lesa Městského úřadu Ústí nad Orlicí, odboru životního prostředí, orgánu státní správy lesů, ze dne 28.02.2023 pod č.j.: MUUO/17092/2023/ŽP/grim,
- závazné stanovisko Městského úřadu Ústí nad Orlicí, odboru ŽP, orgánu ochrany přírody, pod č.j. MUUO/39887/2023/ŽP/Bu ze dne 22.05.2023,
- stanovisko Krajského ředitelství policie Pardubického kraje, územního odboru Ústí nad Orlicí, dopravního inspektorátu, ze dne 14.02.2023 pod č.j.: KRPE-13271-2/ČJ-2023-171106,
- rozhodnutí Městského úřadu Ústí nad Orlicí, odboru dopravy, silničního hospodářství a

- správních agend, ze dne 09.02.2023 pod č.j.: MUUO/8992/2023/DSS/jg,
- souhlas ke zvláštnímu užívání silnice vydaný Správou a údržbou silnic Pardubického kraje, úsekem majetkové správy, oddělením majetkové správy Ústí nad Orlicí, ze dne 09.12.2022 pod č.j.: SÚSPK/10769/2022,
 - závazné stanovisko Krajské hygienické stanice Pardubického kraje se sídlem v Pardubicích, územní pracoviště Ústí nad Orlicí ze dne 22.02.2023 pod č.j.: KHSPA 02160/2023/HOK-UO,
 - stanovisko Krajského úřadu Pardubického kraje, odboru životního prostředí a zemědělství, ze dne 06.02.2023 pod zn.: 13452/2023/OŽPZ/Zi,
 - závazné stanovisko Ministerstva obrany ČR, sekce nakládání s majetkem, odboru ochrany územních zájmů ze dne 09.02.2023 pod Čj. MO 108574/2023-1322,
 - souhlasy vlastníků stavbou dotčených pozemků na situaci,
 - stanovisko správce povodí Povodí Labe, státní podnik, Víta Nejedlého 951/8, Slezské Předměstí, 500 03 Hradec Králové pod č.j. PLa/2023/005068 ze dne 30.01.2023,
 - Potvrzení o oznamovací povinnosti vydané Archeologickým ústavem AV ČR, Praha v. v. i. dne 07.02.2023,
 - vyjádření jednotlivých správců a vlastníků podzemních a nadzemních sítí a zařízení,
 - smlouva o dílo s plnou mocí.

Správní poplatek podle zákona 634/2004 Sb. o správních poplatcích, položky 18, ost. (1), písm. h) ve výši 3000,- Kč byl uhrazen dne 19.05.2023.

Vodoprávní úřad mimo jiné upozorňuje na skutečnost, že případná realizace změny stavby před dokončením musí být předem projednána s vodoprávním úřadem (*viz ustanovení § 118 stavebního zákona*).

Na základě výše uvedeného vodoprávní úřad v dané věci rozhodl tak, jak je uvedeno ve výroku.

Poučení účastníků

Proti tomuto rozhodnutí se lze podle ustanovení § 81 odst. (1) správního řádu odvolat ve lhůtě 15 dnů ode dne jeho oznámení ke Krajskému úřadu Pardubického kraje, podáním učiněným u Městského úřadu Ústí nad Orlicí. Odvolání musí mít potřebné náležitosti (*viz ustanovení § 37 odst. (2) správního řádu*) a musí obsahovat údaje o tom, proti kterému rozhodnutí směřuje, v jakém rozsahu ho napadá a v čem je spatřován rozpor s právními předpisy nebo nesprávnost rozhodnutí nebo řízení, jež mu předcházelo. Odvolání jen proti odůvodnění rozhodnutí je nepřípustné.

„Otisk úředního razítka“

Mgr. Tomáš Kopecký, v.r.
vedoucí odboru

Za správnost vyhotovení:

Ing. Zdeňka Lindenthalová
oprávněná úřední osoba

Upozornění:

Vyvěšení této vyhlášky okamžitě po jejím obdržení **po dobu 15-ti dnů** způsobem v místě obvyklým zajistí Městský úřad Ústí nad Orlicí a Obecní úřad Orlické Podhůří. Zároveň uvedené úřady žádáme o navrácení této vyhlášky s uvedením dne vyvěšení a sejmutí (*razítka a podpis orgánu*).

Vyvěšeno:

Sejmuto:

Příloha:

- Situační výkres

(*obdrží po nabytí právní moci tohoto rozhodnutí*):

1 x štítek "Stavba povolena" a ověřenou PD (*žadatel*)

Účastníkům vodoprávního řízení je rozhodnutí doručeno veřejnou vyhláškou.

Na doručenkou obdrží:

- VIS – Vodohospodářsko-inženýrské služby, Na Střezině 1079, 500 03 Hradec Králové
- Obec Orlické Podhůří, Dobrá Voda 4, Orlické Podhůří, 562 01 Ústí nad Orlicí
- Vodovody a kanalizace Jablonné nad Orlicí, a.s., Slezská 350, 561 64 Jablonné nad Orlicí
- ČEZ Distribuce, a.s., Teplická 874/8, 405 02 Děčín
- CETIN a.s., Českomoravská 2510/19, 190 00 Praha 9
- GasNet, s.r.o., Plynárenská 499/1, 602 00 Brno
- Správa a údržba silnic Pardubického kraje, Doubravice 98, 533 53 Pardubice
- Jiří Martinec, Třebovská 64, Hylváty, 562 03 Ústí nad Orlicí
- Pavel Krčmář, Velká Skrovnice 43, Velká Skrovnice, 562 01 Ústí nad Orlicí
- Petra Krčmářová, Dobrá Voda 38, Orlické Podhůří, 562 01 Ústí nad Orlicí
- Lenka Blahutová, Pod Nemocnicí 2025/63, Poruba, 708 00 Ostrava
- Vlasta Tomschová, Špindlerova 1144, 562 01 Ústí nad Orlicí
- Josef Kaplan, Pod třešněmi 1020/11, Hlubočepy, 154 00 Praha 5
- Olga Krčmářová, Velká Skrovnice 43, Velká Skrovnice, 562 01 Ústí nad Orlicí
- Věra Kaucká, Dobrá Voda 16, Orlické Podhůří, 562 01 Ústí nad Orlicí
- Eva Doležalová, Novosibřinská 1475, Újezd nad Lesy, 190 16 Praha 9
- Mgr. Martin Blohoň, Truby 2201, 560 02 Česká Třebová
- MUDr. Ondřej Blohoň, Truby 2201, 560 02 Česká Třebová
- Květoslava Nespěšná, Slévačská 902/11, Hloubětín, 198 00 Praha 9
- Jan Zavřel, Třebovská 81, Hylváty, 562 03 Ústí nad Orlicí
- Josef Svatoš, Dobrá Voda 12, Orlické Podhůří, 562 01 Ústí nad Orlicí
- Jana Svatošová, Dobrá Voda 12, Orlické Podhůří, 562 01 Ústí nad Orlicí
- Danuška Dudková, Dobrá Voda 31, Orlické Podhůří, 562 01 Ústí nad Orlicí
- Vladimír Daněk, Knapovec 152, 562 01 Ústí nad Orlicí
- Dana Daňková, Knapovec 152, 562 01 Ústí nad Orlicí
- Silvie Cousins, Knapovec 152, 562 01 Ústí nad Orlicí

- Jana Burešová, Dobrá Voda 15, Orlické Podhůří, 562 01 Ústí nad Orlicí
- František Langer, Dobrá Voda 3, Orlické Podhůří, 562 01 Ústí nad Orlicí
- Miluše Plocková, Němčí 17, 562 01 Podlesí
- Václav Bureš, V průčelí 1655/4, Chodov, 149 00 Praha 4
- Petr Lesák, Radomská 470/3, Bohnice, 181 00 Praha 8
- JUDr. Dagmar Kalousková, Poříčnická 444, Hylváty, 562 03 Ústí nad Orlicí
- Roman Dudla, Ústecká 81, 561 17 Dlouhá Třebová
- Ing. Jana Dudlová, Ústecká 81, 561 17 Dlouhá Třebová
- Kateřina Magdaléna Kvochová, Dobrá Voda 7, Orlické Podhůří, 562 01 Ústí nad Orlicí
- Petr Lesák, Tupolevova 506, Letňany, 199 00 Praha 9
- Karel Zběhlík, Dobrá Voda 26, Orlické Podhůří, 562 01 Ústí nad Orlicí
- Ludmila Zběhlíková, Dobrá Voda 26, Orlické Podhůří, 562 01 Ústí nad Orlicí
- Renata Klapková, Metodějova 1466/7, Chodov, 149 00 Praha 4
- Josef Zběhlík, Káranská 641/46, Malešice, 108 00 Praha 10
- Martin Job, Sázavská 766/3, Vinohrady, 120 00 Praha 2


Na vědomí:

- Povodí Labe, s.p., V. Nejedlého 951, 500 03 Hradec Králové
- Obecní úřad Orlické Podhůří, Dobrá Voda 4, Orlické Podhůří, 562 01 Ústí nad Orlicí

Dotčené orgány:

- Městský úřad Ústí nad Orlicí, stavební úřad, orgán územního plánování, Sychrova 16, 562 24 Ústí nad Orlicí
- Městský úřad Ústí nad Orlicí, odbor školství, kultury, cestovního ruchu a propagace, Sychrova 16, 562 24 Ústí nad Orlicí
- Městský úřad Ústí nad Orlicí, odbor ŽP, Sychrova 16, 562 24 Ústí nad Orlicí
- Městský úřad Ústí nad Orlicí, odbor DSS, Sychrova 16, 562 24 Ústí nad Orlicí
- Policie ČR, Krajské ředitelství policie Pardubického kraje, územní odbor Ústí nad Orlicí, DI, Tvardkova 1191, 562 01 Ústí nad Orlicí
- Krajská hygienická stanice Pardubického kraje se sídlem v Pardubicích, územní pracoviště Ústí nad Orlicí, Smetanova 1390, 562 01 Ústí nad Orlicí
- Krajský úřad Pardubického kraje, odbor životního prostředí a zemědělství, Komenského náměstí 125, 532 11 Pardubice
- Správa a údržba silnic Pardubického kraje, Doubravice 98, 533 53 Pardubice
- Ministerstvo obrany, Tychonova 221/1, Hradčany, 160 00 Praha 6

PŘEHLEDNÁ SITUACE

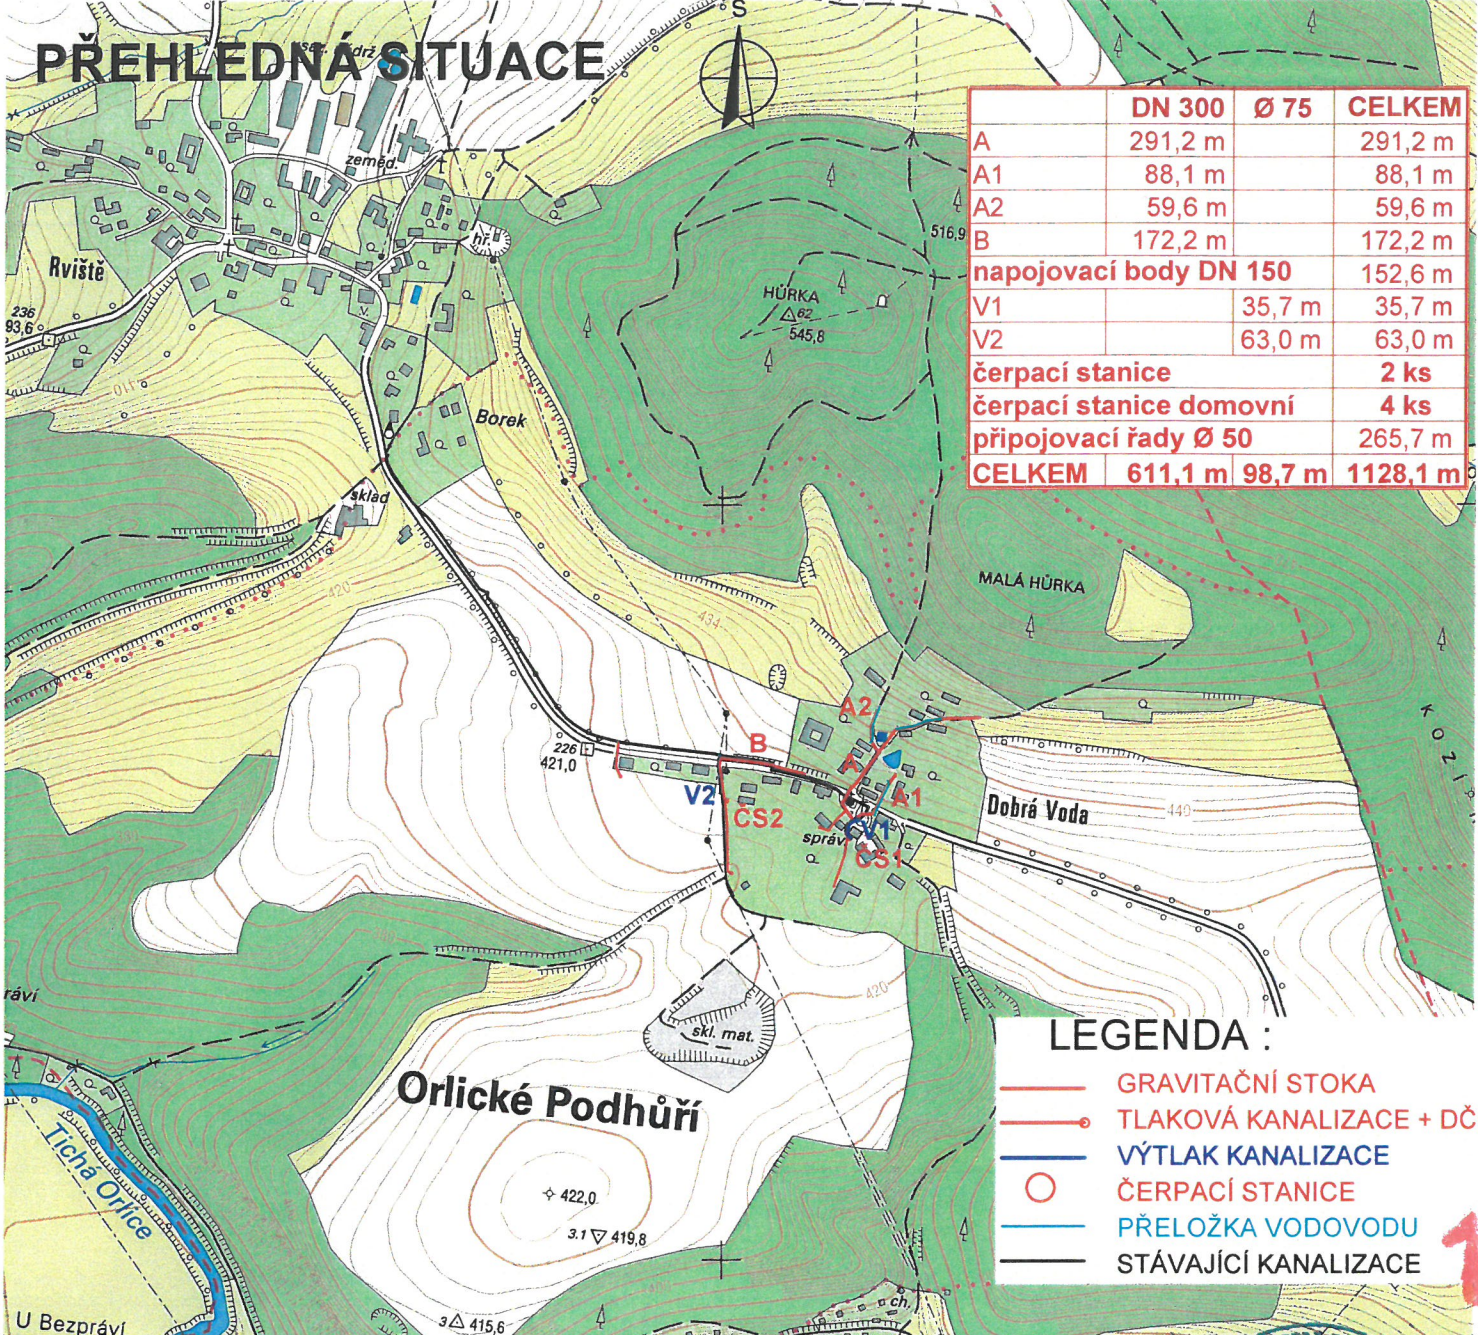


| | DN 300 | Ø 75 | CELKEM |
|-------------------------|----------------|---------------|-----------------|
| A | 291,2 m | | 291,2 m |
| A1 | 88,1 m | | 88,1 m |
| A2 | 59,6 m | | 59,6 m |
| B | 172,2 m | | 172,2 m |
| napojovací body DN 150 | | | 152,6 m |
| V1 | | 35,7 m | 35,7 m |
| V2 | | 63,0 m | 63,0 m |
| čerpací stanice | | | 2 ks |
| čerpací stanice domovní | | | 4 ks |
| připojovací řady Ø 50 | | | 265,7 m |
| CELKEM | 611,1 m | 98,7 m | 1128,1 m |

LEGENDA :

- GRAVITAČNÍ STOKA
- TLAKOVÁ KANALIZACE + DČS
- VÝTLAK KANALIZACE
- ČERPAČÍ STANICE
- PŘELOŽKA VODOVODU
- STÁVAJÍCÍ KANALIZACE

| | | | |
|---|------------------------------------|-----------------------------|----------------------------|
|  Vodohospodářsko-inženýrské služby spol. s r. o., Na Střezině 1079, 500 03 Hradec Králové tel.: 495 076 011, e-mail: vis@vishk.cz | | | |
| DOKUMENTACE PRO SPOLEČNÉ POVOLENÍ STAVBY | | | |
| HLAVNÍ ING. PROJEKTU ING. HERMAN | ZODP. PROJEKTANT ING. HERMAN | PROJEKTANT KADLEC | KONTROLOVAL ING. HERMAN |
| INVESTOR OBEC ORLICKÉ PODHŮŘÍ | OBJEDNATEL OBEC ORLICKÉ PODHŮŘÍ | FORMÁT A4 | DATUM 09/2022 |
| KRAJ PARDUBICKÝ | OBEC DOBRÁ VODA | STUPEŇ DŮŘ + DSP | Č. ZAK. 02021 - 350 |
| AKCE SPLAŠKOVÁ KANALIZACE DOBRÁ VODA | | ARCH. Č. 02021 | MĚŘÍTKO 1 : 10 000 |
| PŘÍLOHA SITUAČNÍ VÝKRES ŠIRŠÍCH VZTAHŮ 1 : 10 000 | | ČÍSLO PŘÍLOHY C.1 | |
| TENTO VÝKRES A JEHO PŘÍLOHY JSOU NAŠIM DUŠEVNÍM VLASTNICTVÍM, NESMÍ BÝT BEZ NAŠEHO PŘEDCHOZÍHO PÍSEMNÉHO SOUHLASU KOPÍROVÁNY, ROZMNOŽOVÁNY ANI ZPŘÍSTUPNĚNY JINÝM OSOBÁM NEBO FIRMÁM | | | |



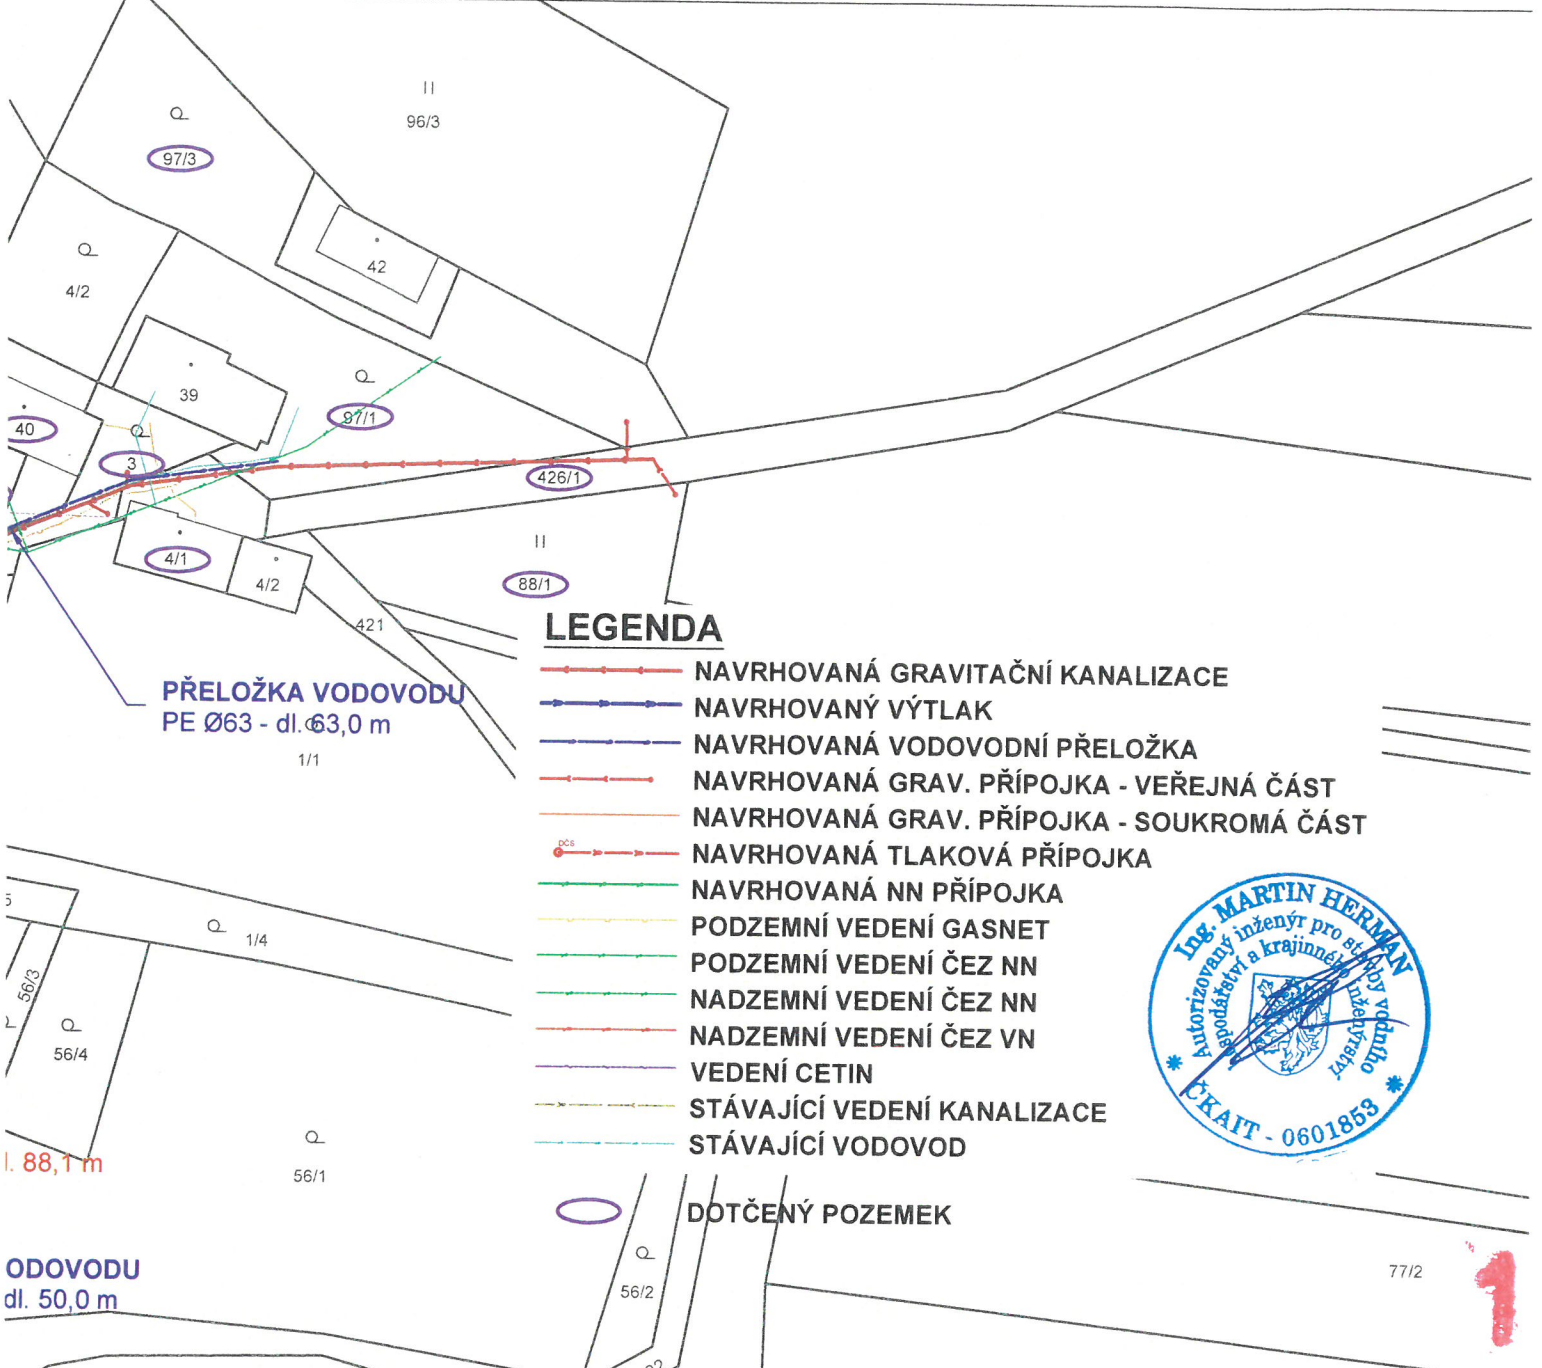

LEGENDA

- NAVRHOVANÁ GRAVITAČNÍ KANALIZACE
- NAVRHOVANÝ VÝTLAK
- NAVRHOVANÁ VODOVODNÍ PŘELOŽKA
- NAVRHOVANÁ GRAV. PŘÍPOJKA - VEŘEJNÁ ČÁST
- NAVRHOVANÁ GRAV. PŘÍPOJKA - SOUKROMÁ ČÁST
- NAVRHOVANÁ TLAKOVÁ PŘÍPOJKA
- NAVRHOVANÁ NN PŘÍPOJKA
- PODZEMNÍ VEDENÍ GASNET
- PODZEMNÍ VEDENÍ ČEZ NN
- NADZEMNÍ VEDENÍ ČEZ NN
- NADZEMNÍ VEDENÍ ČEZ VN
- VEDENÍ CETIN
- STÁVAJÍCÍ VEDENÍ KANALIZACE
- STÁVAJÍCÍ VODOVOD



DOTČENÝ POZEMEK




Vodohospodářsko-inženýrské služby spol. s r. o., Na Střezině 1079, 500 03 Hradec Králové
tel.: 495 076 011, e-mail: vis@vishk.cz

DOKUMENTACE PRO SPOLEČNÉ POVOLENÍ STAVBY

| | | | | |
|---|--|------------------------------------|----------------------|---------------------------------|
| HLAVNÍ ING. PROJEKTU ING. HERMAN | | ZODP. PROJEKTANT ING. HERMAN | PROJEKTANT KADLEC | KONTROLOVAL ING. HERMAN |
| INVESTOR OBEC ORLICKÉ PODHŮŘÍ | | OBJEDNATEL OBEC ORLICKÉ PODHŮŘÍ | | FORMÁT 3 A4 |
| KRAJ PARDUBICKÝ | | OBEC DOBRÁ VODA | | DATUM 09/2022 |
| AKCE SPLAŠKOVÁ KANALIZACE DOBRÁ VODA | | | | STUPEŇ DŮŘ + DSP |
| PŘÍLOHA KATASTRÁLNÍ SITUAČNÍ VÝKRES 1 : 1000 | | | | Č. ZAK. 02021 - 350 |
| | | | | ARCH. Č. 02021 |
| | | | | MĚŘÍTKO 1 : 1000 |
| | | | | ČÍSLO PŘÍLOHY C.2 |

TENTO VÝKRES A JEHO PŘÍLOHY JSOU NAŠÍM DUŠEVNÍM VLASTNICTVÍM, NESMÍ BÝT BEZ NAŠEHO PŘEDCHOZÍHO PÍSEMNÉHO SOUHLASU KOPÍROVÁNY, ROZMNOŽOVÁNY ANI ZPŘÍSTUPNĚNY JINÝM OSOBÁM NEBO FIRMÁM

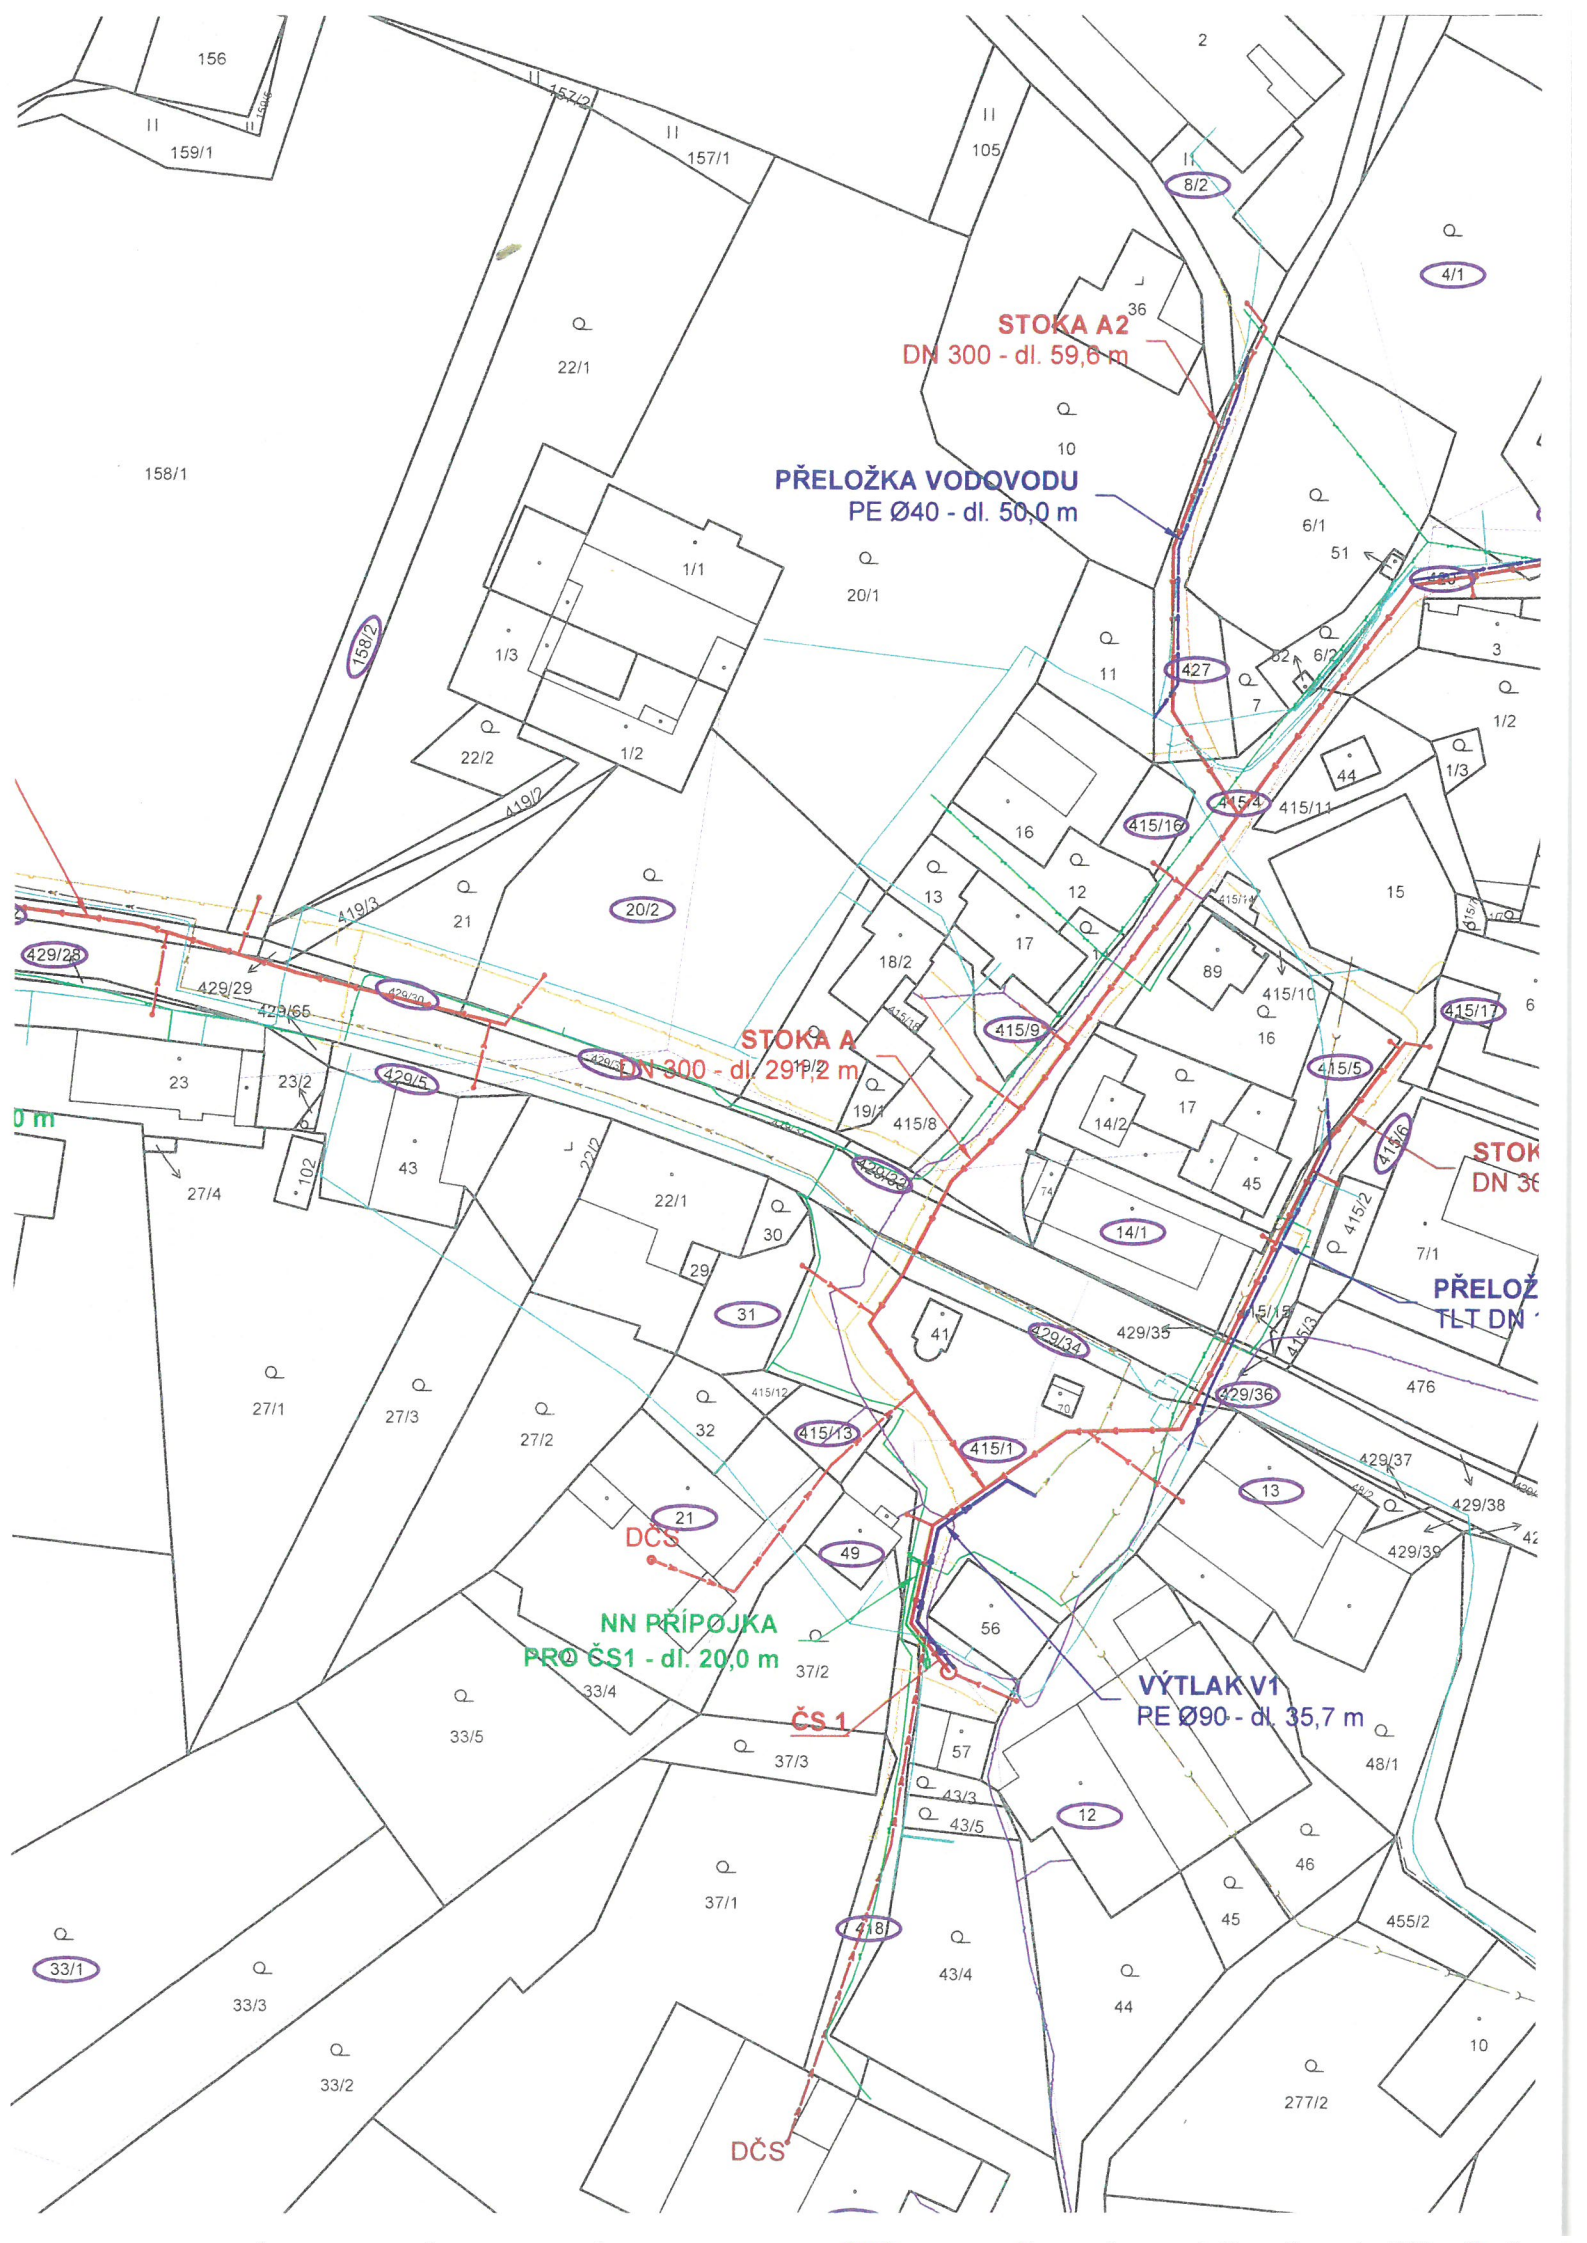

KATASTRÁLNÍ SITUAČNÍ VÝKRES



160/1

160/3

160/2

152/10

STOKA
DN 300 - dl. 172,2

429/2

429/1

429/4

231/1

50

231/9

231/6

429/9

47

231/3

46

DČS

232/13

92

II

232/15

VÝTLAK V2
PE Ø90 - dl. 63,0 m

II

232/14

79

**NN PŘÍPOJ
PRO ČS2**

24/2

ČS 2

416/1

483

24/1

Dobrá Voda

VÝŠKOVÝ SYSTÉM
BALT PO VYROVNÁNÍ

PODZEMNÍ VEDENÍ JSOU ZAKRESLENA
INFORMATIVNĚ !

PŘED ZAPOČETÍM ZEMNÍCH PRACÍ JE
NUTNÉ JEJICH PŘESNÉ VYTYČENÍ !

232/10

PODZEMNÍ VEDENÍ - PODROBNOSTI
VIZ TECHNICKÁ ZPRÁVA

NEZAKRESLENA PŘÍPOJKA NN A VODOVODU

DČS

75