



ustivp23v019h9

**Městský úřad Ústí nad Orlicí**  
**odbor dopravy, silničního hospodářství a správních agend**

Vaše č.j.:  
Ze dne: 11.08.2023

Naše č.j.: **MUUO/66446/2023/DSS/jg**  
Číslo spisu: 332/2023  
Spis. značka: 332/2023  
Poč. listů: 5  
Poč. příloh: 1  
Poč. lis. př.: 5

Vyřizuje: Bc. Jan Gregar  
Tel: 465514341  
E-mail: gregar@muuo.cz  
Datum: 06.12.2023  
Místo: Ústí nad Orlicí

**Město Brandýs nad Orlicí**

Náměstí Komenského 203  
561 12 Brandýs nad Orlicí

## **V e ř e j n á   v y h l á š k a**

### **Opatření obecné povahy stanovení místní úpravy provozu na pozemních komunikacích**

Městský úřad Ústí nad Orlicí, odbor dopravy, silničního hospodářství a správních agend, jako věcně a místně příslušný správní orgán dle ustanovení **§ 124 odst. 6 a § 77 odst. 1 písm. c) zákona č. 361/2000 Sb., o provozu na pozemních komunikacích** a o změnách některých zákonů, ve znění pozdějších předpisů (dále jen zákon o silničním provozu), a dle ustanovení **§ 173 zákona č. 500/2004 Sb., správní řád**, ve znění pozdějších předpisů (dále jen správní řád), v návaznosti na ustanovení **§ 77 odst. 5 zákona o silničním provozu**, na základě žádosti Města Brandýs nad Orlicí, Náměstí Komenského 203, 561 12 Brandýs nad Orlicí, IČ 00278564, které na základě plné moci zastupuje společnost LETS DZ s.r.o., 5. května 1378, 516 01 Rychnov nad Kněžnou, IČ 06569030, podané dne 11.08.2023 a doplněné dne 25.09.2023, dále po předchozím písemném vyjádření Policie ČR, Krajské ředitelství policie Pardubického kraje, Dopravní inspektorát Ústí nad Orlicí ze dne 10.08.2023 pod č.j. KRPE-68026-2/ČJ-2023-171106, KRPE-68026-3/ČJ-2023-171106, KRPE-68026-4/ČJ-2023-171106 a KRPE-68026-5/ČJ-2023-171106, ze dne 25.09.2023 pod č.j. KRPE-80775-4/ČJ-2023-171106 a ze dne 22.11.2023 pod č.j. KRPE-99694-2/ČJ-2023-171106

**s t a n o v u j e**  
**místní úpravu provozu**

na silnici III/3123 ul. Komenského a místních komunikacích ul. Nádražní, Klopotská, Křetínská, Kadlíkova, Tyršova a Smetanova v obci Brandýs nad Orlicí, umístěním svislého a vodorovného dopravního značení a dopravního zařízení dle přiložených situací, které jsou nedílnou součástí tohoto stanovení

adresa: Sychrova 16, 562 24 Ústí nad Orlicí  
tel.: +420 465 514 111  
fax: +420 465 525 563

IČ: 00279676 DIČ: CZ00279676  
email: podatelna@muuo.cz  
web: <http://www.ustinadorlici.cz>

bankovní spojení:  
KB Ústí nad Orlicí, č.ú.: 19-420611/0100  
ID datové schránky: bxcbwmg

**za podmínek:**

Dopravní značení provedte jako: stálé svislé a vodorovné dopravní značky a dopravní zařízení  
Velikost dopravního značení: základní rozměrová řada  
Provedení dopravního značení: reflexní  
Platnost úpravy: TRVALE

Důvod: zvýšení bezpečnosti

Osoba (organizace) odpovědná za řádné provedení úpravy:

Paní Ing. Jana Králíková, Město Brandýs nad Orlicí, tel. 724180917.

Další podmínky pro osazení místní úpravy provozu:

1. Měřič rychlosti bude umístěn min. 2,2 m nad zemí a max. 2,0 m od okraje vozovky po pravé straně jízdy ve směru od Perné. Bude homologovaný pro orientační měření rychlosti jízdy vozidel. Bude prováděn pravidelný servis. Měřič musí být po celou dobu povolení funkční.
2. Dopravní značky musí být upevněny na kovových sloupcích nebo konstrukcích, případně na sloupech VO a nesmí zasahovat do průjezdního profilu komunikace.
3. V obci se dopravní značky umístí ve výšce min. 2,20 m a mimo obec min. 1,2 m nad úrovní terénu (nezpevněné krajnice, chodníku a pod). Vnitřní okraj dopravních značek bude 0,5 m až 2,0 m od okraje vozovky nebo vnitřní hrany chodníku (u vozovek se zpevněnou krajnicí od vnější hrany zpevněné krajnice).
4. Viditelnost dopravních značek musí být zajištěna mimo obec ze vzdálenosti 100 m a v obci z 50 m.
5. Před instalací svislého dopravního značení musí být vytyčeny inženýrské sítě, instalací dopravního značení nesmí dojít k narušení nadzemních a podzemních inženýrských sítí.
6. Dopravní značení bude instalováno odbornou firmou LETS DZ s.r.o., 5. května 1378, 516 01 Rychnov nad Kněžnou. Náklady na provedení a následnou údržbu dopravního značení hradí a provádí Město Brandýs nad Orlicí.
7. Dopravní značky svým umístěním a barevným provedením musí odpovídat příloze vyhlášky 294/2015 Sb., ČSN EN 12899-1 a splňovat podmínky uvedené v publikacích Zásady pro dopravní značení na pozemních komunikacích - TP 65, ČSN 018020 dále specifikované v ČSN EN 1436 a Zásady pro vodorovné dopravní značení na pozemních komunikacích – TP 133, které vydalo Centrum dopravního výzkumu Brno a bylo schváleno Ministerstvem dopravy a spojů.
8. Před instalací dopravního značení nebo dopravního zařízení, musí žadatel získat souhlas příslušného správce komunikace, v němž správce určí druh použitého materiálu, způsob uchycení nebo provedení DZ, popřípadě souhlas vlastníka pozemku nebo zařízení (sloupy VO, stávající DZ), na které by se dopravní značky umísťovaly.

9. Žadatel je povinen udržovat a obnovovat výše uvedené dopravní značení, či dopravní zařízení, pokud nedošlo k dohodě se správcem komunikace o převodu dopravního značení, či dopravního zařízení. Dopravní značky musí být udržovány pravidelným čištěním a obnovou v náležitém stavu, aby byla zajištěna jejich funkce k zabezpečení jejich včasné viditelnosti a správné čitelnosti. Dále musí být zabezpečeny proti deformaci, pootočení a posunutí.

Městský úřad, odbor dopravy, silničního hospodářství a správních agend, si vyhrazuje právo toto stanovení změnit nebo doplnit pokud si to bude vyžadovat veřejný zájem resp. bezpečnost a plynulost silničního provozu.

### Odůvodnění:

Město Brandýs nad Orlicí, Náměstí Komenského 203, 561 12 Brandýs nad Orlicí, které na základě plné moci zastupuje společnost LETS DZ s.r.o., 5. května 1378, 516 01 Rychnov nad Kněžnou, IČ 06569030, požádalo dne 11.08.2023, Městský úřad Ústí nad Orlicí, odbor dopravy, silničního hospodářství a správních agend o stanovení místní úpravy provozu na silnici III/3123 ul. Komenského a místních komunikacích ul. Nádražní, Klopotská, Křetínská, Kadlčíkova, Tyršova a Smetanova v obci Brandýs nad Orlicí, z důvodu zvýšení bezpečnosti provozu.

Žádost byla upřesněna dne 25.09.2023.

Přílohou žádosti bylo písemné vyjádření příslušného orgánu policie - Policie ČR, Krajské ředitelství policie Pardubického kraje, Dopravní inspektorát Ústí nad Orlicí ze dne 10.08.2023 pod č.j. KRPE-68026-2/ČJ-2023-171106, KRPE-68026-3/ČJ-2023-171106, KRPE-68026-4/ČJ-2023-171106 a KRPE-68026-5/ČJ-2023-171106 a ze dne 25.09.2023 pod č.j. KRPE-80775-4/ČJ-2023-171106.

Správní orgán žádost posoudil dle platné právní úpravy, dle zákona č. 361/2000 Sb., o provozu na pozemních komunikacích a o změnách některých zákonů, v platném znění a dle vyhlášky č. 294/2015 Sb., kterou se provádějí pravidla provozu na pozemních komunikacích, a zpracoval návrh stanovení předmětné místní úpravy ve shora uvedeném znění.

Stanovení místní úpravy provozu na pozemních komunikacích provedené formou umístění svíslého dopravního značení se podle judikatury Nejvyššího správního soudu realizuje formou opatření obecné povahy podle části šesté zákona č. 500/2004 Sb., správní řád ve znění pozdějších předpisů. Návrh opatření obecné povahy byl dne 16.10.2023 vyvěšen na úřední desce MěÚ Ústí nad Orlicí s tím, že dotčené osoby mohou ve lhůtě 30 dnů ode dne jeho zveřejnění, k návrhu opatření obecné povahy podat písemné připomínky a odůvodněné námítky.

Dne 14.11.2023 správní orgán obdržel k návrhu opatření obecné povahy písemnou připomínku pana Romana Sedláka, Husova 240, Vysoké Mýto (Spolek přátel dopravy, z.s., se sídlem Urbánkova 3370, Praha 4, IČ 17402727), která spočívá v bezdůvodném omezení cyklistů a nedostatečném zohlednění bezpečnosti chodců v ul. Kadlčíkova, Tyršova a Smetanova v Brandýse nad Orlicí a požadavků – 1) stanovení nejvyšší rychlosti 30 km/h kvůli ochraně chodců a cyklistů v Kadlčíkově, Tyršově a Smetanově ulici a 2) zachování obousměrného provozu cyklistů.

Dne 15.11.2023 správní orgán požádal Policii ČR, Krajské ředitelství policie Pardubického kraje, Dopravní inspektorát Ústí nad Orlicí a Město Brandýs nad Orlicí o podání vyjádření k připomínce.

Dne 22.11.2023 správní orgán obdržel písemné vyjádření příslušného orgánu policie - Policie ČR, Krajské ředitelství policie Pardubického kraje, Dopravní inspektorát Ústí nad Orlicí ze dne 22.11.2023 pod č.j. KRPE-99694-2/ČJ-2023-171106, ve kterém nadále trvá na vyjádření pod č.j. KRPE-80775-4/ČJ-2023-171106 vydaném dne 25.09.2023 k místní úpravě provozu na místních komunikacích ul. Kadlčíkova, Tyršova a Smetanova v Brandýse nad Orlicí a uvádí následující:

námítka spočívá v nesouhlasu s návrhem opatření obecné povahy, který dle jeho názoru bezdůvodně omezuje cyklisty a nezohledňuje bezpečnost chodců a cyklistů a zavedení jednosměrného provozu, v

tomto případě bezdůvodně, dopadá i na cyklisty. Tato námitka musela být podána na podkladě neznalostí místních podmínek.

Jednosměrný provoz je důvodný. Bude legalizovat parkování v lokalitě rodinných domů v jednom směru při zachování jednoho jízdního pruhu o šíři 3,0m a zajistí plynulou propustnost místních komunikací. Bezpečnost chodců je zajištěna chodníky, přičemž na ul. Tyršova jsou oboustranné!

Omezení rychlosti na 30 km/h je neúčelné. Příčný, rovný jednosměrný úsek ul. Tyršové od mateřské školy ke křižovatce s ul. Křetínskou je dlouhý cca 140 m. Ul. Kadlčíkova stoupá od křižovatky s ul. Křetínskou k mateřské škole v délce cca 200 m, 60 m před mateřskou školou je směrový oblouk v úhlu 90 stupňů. Ul. Smetanova klesá od křižovatky s ul. Křetínskou k mateřské škole v délce cca 180 m a po cca 60 a cca 140 m ve směru jízdy jsou směrové oblouky. Vzdálenost mezi křižovatkou ul. Kadlčíkova a Tyršova je cca 70 m a Smetanova - Tyršova cca 90 m. Délka a směrové vedení místních komunikací neumožní běžnému řidiči rychlou jízdu.

Pokud by podatel byl místně znalý, věděl by, že díky prudkému stoupání Křetínskou ulicí do uvedené lokality je cyklistický provoz minimální. Lokalita není pro cyklisty tranzitní, a pokud je užívána cyklisty, pak jsou místně znalí. Tudíž vědí, že respektování trvalých dopravních značek dojde k prodloužení trasy v desítkách metrů při zajištění jejich bezpečnosti ve svahovitém terénu. Proto je z pohledu bezpečnosti a plynulosti silničního provozu žádoucí, aby se tento minimální cyklistický provoz řídil schválenou místní úpravou provozu pro veškerou dopravu a nebyl veden v klesání či stoupání po jednopruhovém komunikaci proti jedoucím automobilům.

Místní úprava provozu odpovídá požadavkům na bezpečnost a plynulost provozu na pozemních komunikacích, bezdůvodně neomezuje cyklisty a dostatečně zohledňuje bezpečnost chodců.

Správní orgán se ztotožnil s vyjádřením Policie ČR, Krajské ředitelství policie Pardubického kraje, Dopravní inspektorát Ústí nad Orlicí a žádostí vlastníka komunikace, na základě kterých stanovil místní úpravu provozu na místních komunikacích ul. Kadlčíkova, Tyršova a Smetanova v Brandýse nad Orlicí, jak je shora ve výroku uvedeno.

#### **Poučení:**

Opatření obecné povahy se oznamuje veřejnou vyhláškou a nabývá účinnosti patnáctým dnem po dni vyvěšení veřejné vyhlášky.

Podle § 173 odst. 2 správního řádu proti opatření obecné povahy nelze podat opravný prostředek.

Ing. Jaroslav Škarka, MPA  
vedoucí odboru  
v zastoupení Ing. Marta Pirklová

Za správnost vyhotovení  
Bc. Jan Gregar, referent odboru (oprávněná úřední osoba)

Toto oznámení musí být vyvěšeno po dobu 15 dnů na úřední desce orgánu, který písemnost doručuje a zveřejněno způsobem umožňujícím dálkový přístup. Poslední den této lhůty je dnem doručení.

Vyvěšeno dne: .....

Sejmuto dne: .....

Razítko, podpis oprávněné úřední osoby potvrzující vyvěšení a sejmutí na úřední desce.

**Rozdělovník:**

Doručí se:

Město Brandýs nad Orlicí (také k vyvěšení na úřední desce)  
Správa a údržba silnic Pardubického kraje, Třebovská 333, Ústí nad Orlicí

Ostatním dotčeným osobám doručeno veřejnou vyhláškou


Dotčené orgány:

Policie ČR, Krajské ředitelství policie Pardubického kraje, Dopravní inspektorát Ústí nad Orlicí


Na vědomí:

LETS DZ s.r.o., 5. května 1378, 516 01 Rychnov nad Kněžnou

# BRANDÝS NAD ORLÍCÍ

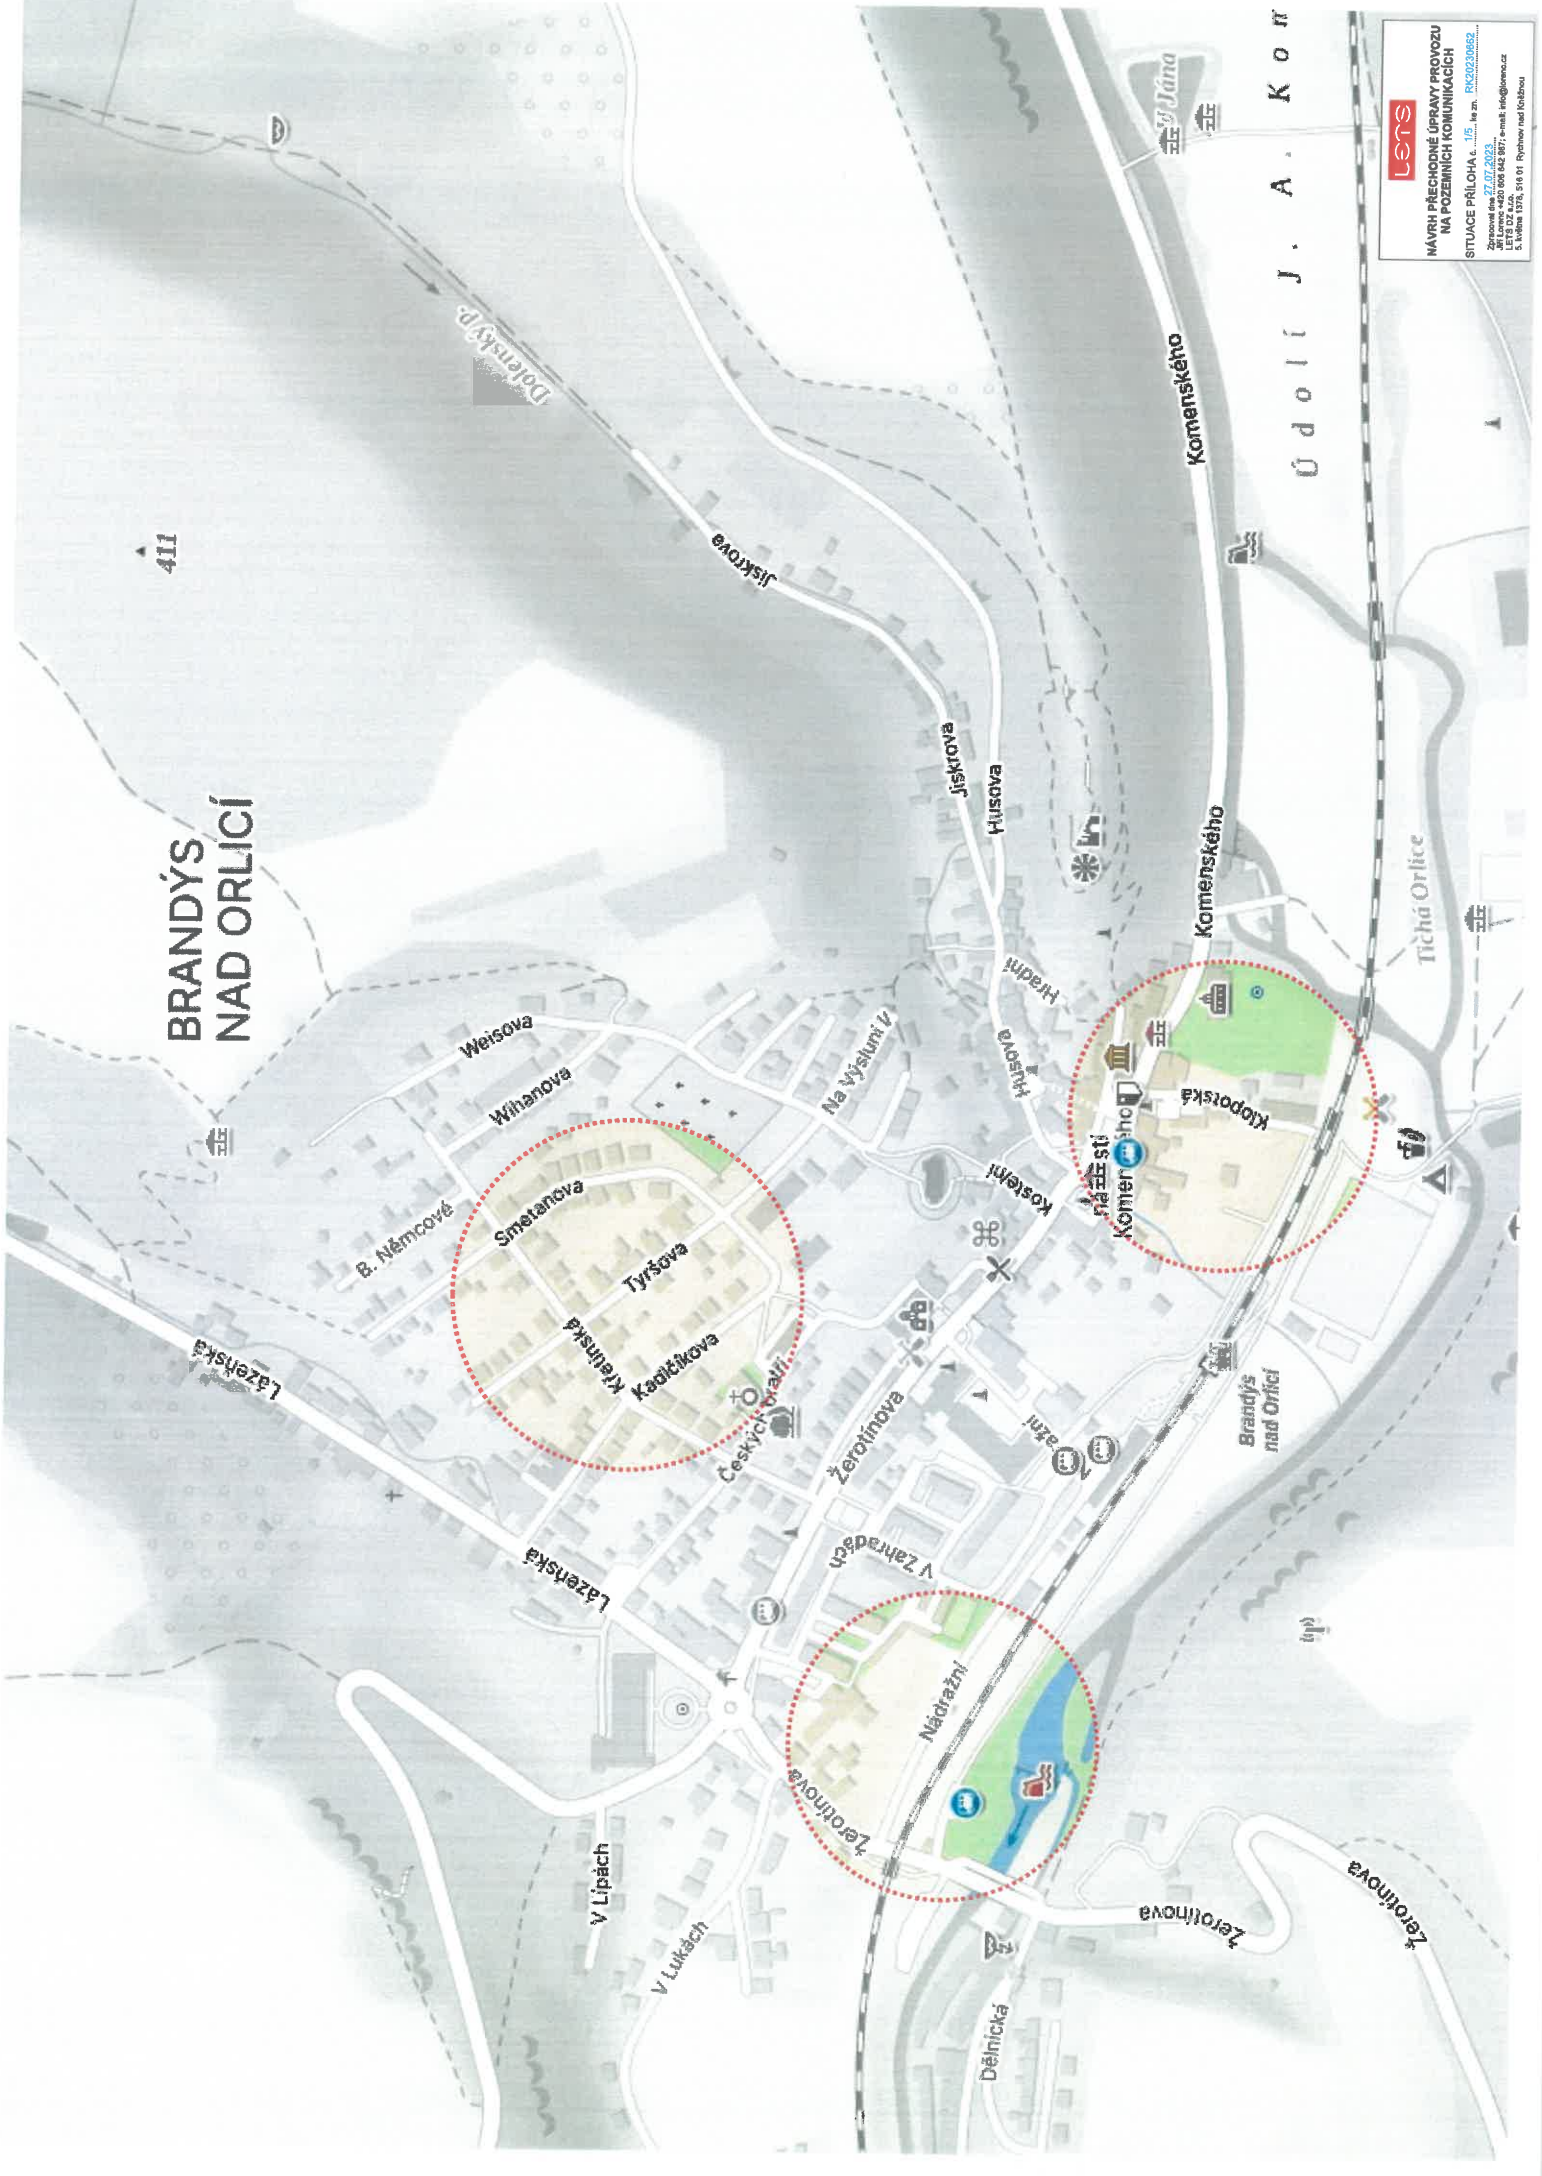

**lets**  
MÁVRH PŘECHODNÉ ÚPRAVY PRŮVOZU  
NA POZEMNÍCH KOMUNIKACÍCH  
SITUACE PÁŘOHA 1:5  
PK 02/2018  
Zpracováno dne 02.07.2018  
LET'S DZ s.r.o. IČ: 000 042 897; e-mail: info@lets.cz  
S. Velens 1072, 516 01 Břany nad Orlicí

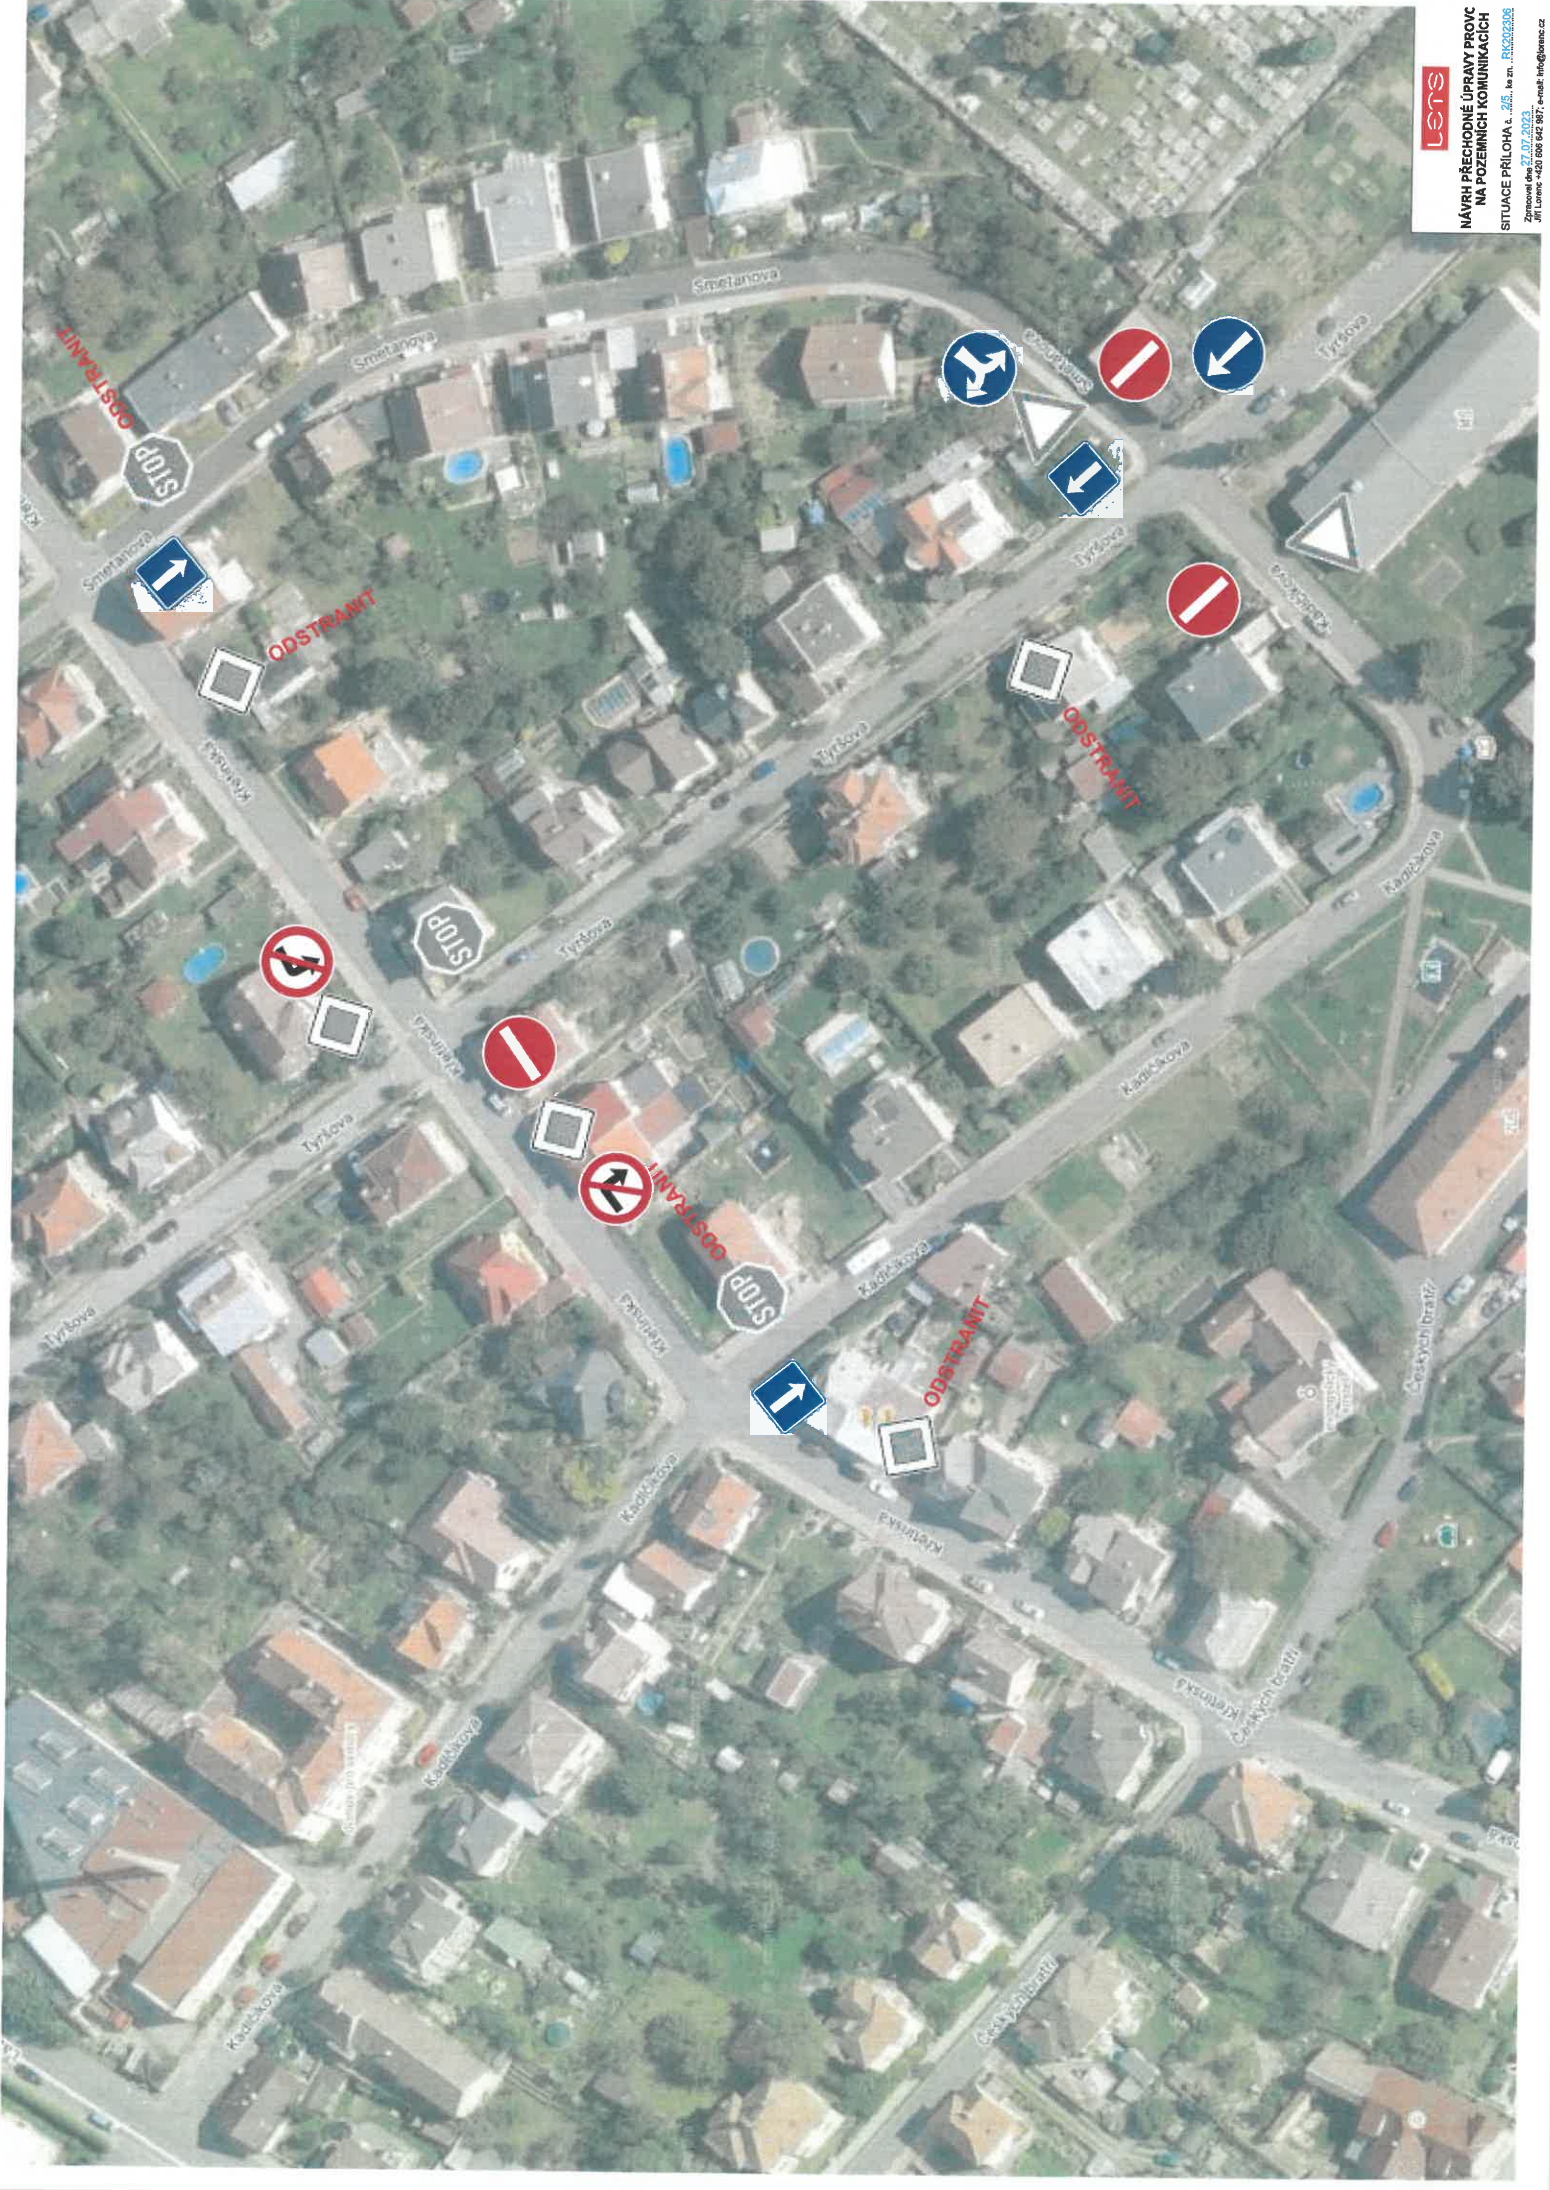




**NÁVRH PŘECHODNÉ ÚPRAVY PROVOZU  
NA POZEMLNÍCH KOMUNIKACÍCH**

SITUACE PŘÍLOHA č. 3/5, ka zn. RK20230662

Zpracováno dne 27.07.2023  
Jiří Lorenc +420 606 542 987; e-mail: info@lorenc.cz  
LETIS 02 s.r.o.  
6. května 1376, 516 01 Pyschov nad Kollářnou



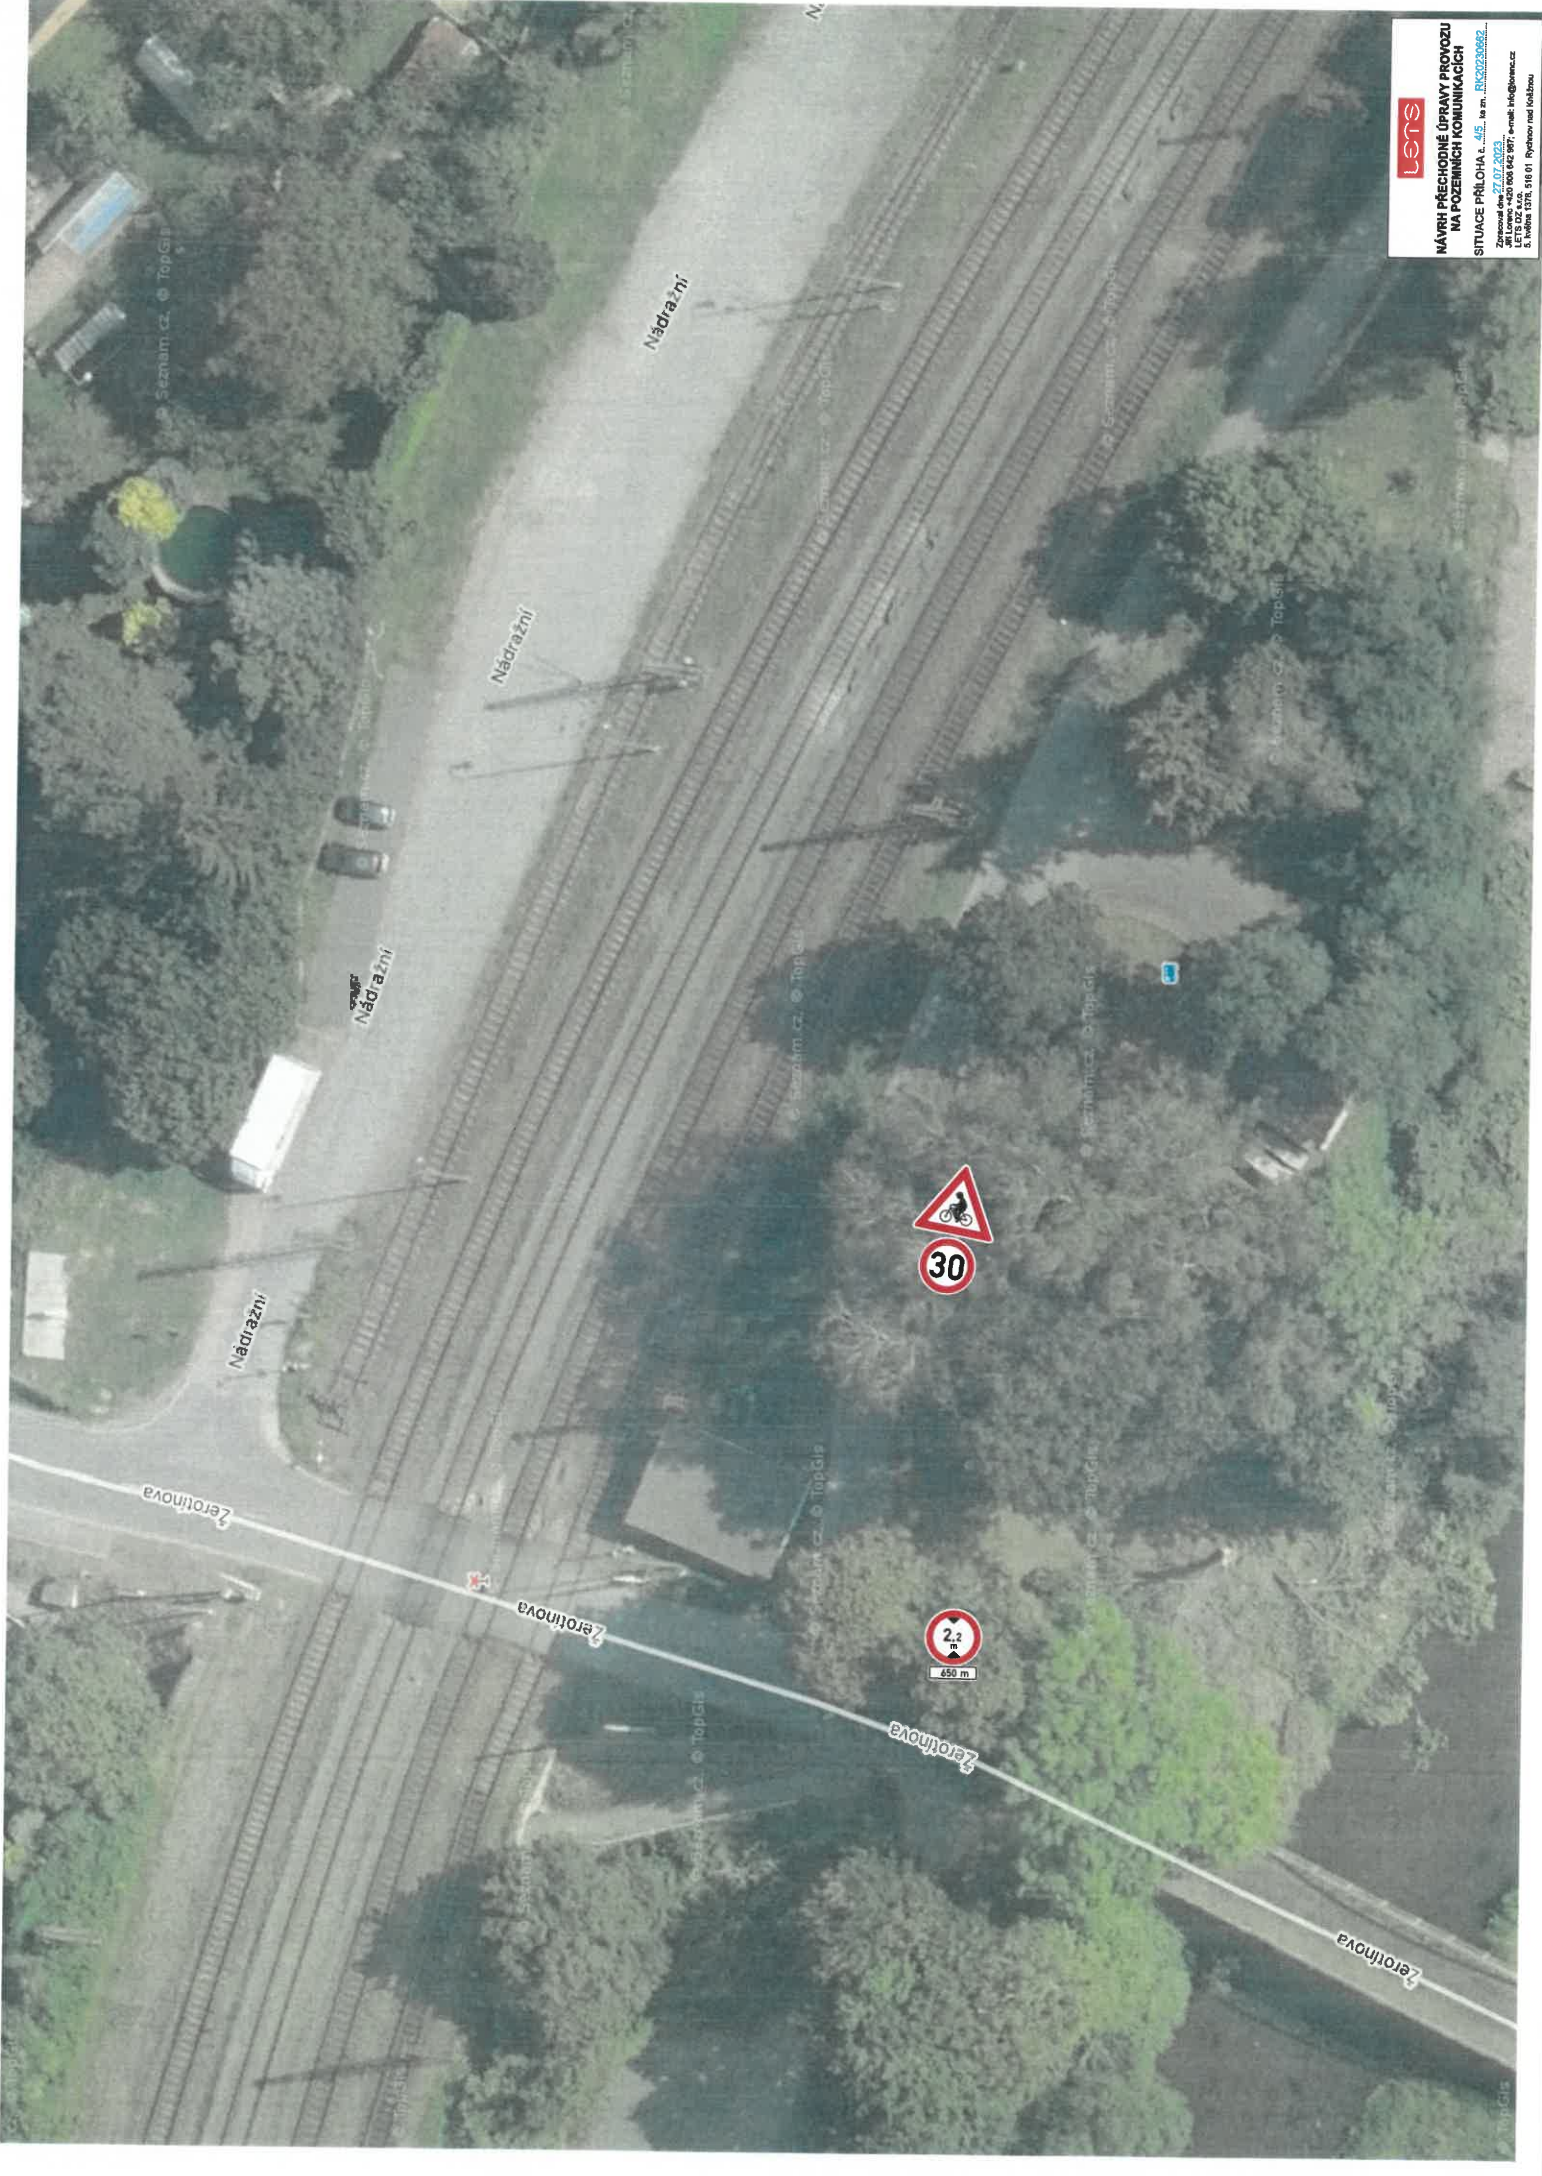

**MÁVRH PŘECHODNÉ ÚPRAVY PROVOZU  
NA POZEČNÍCH KOMUNIKACÍCH**

Zpracováno dne: 27.07.2023, k. m. EK320230692  
Jiří Lenoš, +420 800 842 987, e-mail: info@lenos.cz  
S. Jiráka 1378, 516 01, Duchcov nad kolkou



MÁVRI PŘECHODNÉ ÚPRAVY PROVOZU  
NA POZEMNÍCH KOMUNIKACÍCH

SITUACE PŘÍLOHA č. 5/5  
Zpracováno dne 27.07.2023  
Jiří Lenc - +420 800 642 897, e-mail: info@lenc.cz  
S. Jurek - +420 800 642 897, e-mail: info@lenc.cz  
S. Jurek - +420 800 642 897, e-mail: info@lenc.cz