

Městský úřad Ústí nad Orlicí
Odbor životního prostředí

Vaše č.j.:
Ze dne: 05.10.2023

Naše č.j.: MUUO/97887/2023/ŽP/Ku/164
Číslo spisu: 21172/2023
Spis. značka: ŽP-Vod/21172/2023
Poč. listů: 5
Poč. příloh: 1
Poč. lis. př.: 1

Vyřizuje: Božena Kubešová
Tel: 465 514 216
E-mail: kubeso@muuo.cz
Datum: 18.12.2023
Místo: Ústí nad Orlicí

Evidenční list č.: I 2440

Dolní Dobrouč, Švábův kopec - stavební úpravy kanalizace

VEŘEJNÁ VYHLÁŠKA

Rozhodnutí

Městský úřad Ústí nad Orlicí, jako vodoprávní úřad věcně příslušný podle ustanovení § 104 odst. (2) písm. c) a ustanovení § 106 odst. (1) zákona č. 254/2001 Sb., o vodách a o změně některých zákonů, ve znění pozdějších předpisů (*dále jen "vodní zákon"*) a jako místně příslušný vodoprávní úřad podle ustanovení § 11 odst. (1) písm. b) zákona č. 500/2004 Sb., správní řád, ve znění pozdějších předpisů (*dále jen "správní řád"*) a speciální stavební úřad příslušný podle § 15 odst. (1) písm. d) zákona č. 183/2006 Sb., o územním plánování a stavebním řádu (*dále jen "stavební zákon"*) **uděluje**

Obci Dolní Dobrouč, IČ: 00278742, se sídlem Dolní Dobrouč 380, 561 02 Dolní Dobrouč

povolení

podle ustanovení § 15 odst. (1) vodního zákona a § 115 odst. (1) stavebního zákona **k provedení vodního díla „Dolní Dobrouč, Švábův kopec - stavební úpravy kanalizace“ (§ 55 vodního zákona)** a to se souhlasem příslušného městského úřadu s pravomocí stavebního úřadu (§ 15 stavebního zákona).

Stavba bude sloužit k odvádění splaškových vod z uvedené lokality do stávající kanalizace pro veřejnou potřebu v obci a **je členěna na tyto stavební objekty:**

Stoka A z materiálu PP UR2 335/300 (SN10), v délce 236,50 m.

Stoka A-1 z materiálu PP UR2 335/300 (SN10), v délce 212,00 m.

Stavba je situována na poz. parc. č. 642/1, 4433/2, 3311/7, 4433/10, 3311/6, 3311/66, 3173/29, k.ú. Dolní Dobrouč (*orientační určení polohy vodovodního řadu: začátek: X: 1071586.28 Y: 596486.78, konec: X: 1071485.48 Y: 596183.75*), číslo hydrologického pořadí 1-02-02-0280-0-00, vodní útvar HSL_0700 – Dobroučka od pramene po ústí toku Tichá Orlice.

Toto povolení pozbývá platnosti, jestliže stavba nebude zahájena do dvou let ode dne, kdy nabylo právní moci.

adresa: Sychrova 16, 562 24 Ústí nad Orlicí
tel.: +420 465 514 111
fax: +420 465 525 563

IČ: 00279676 DIČ: CZ00279676
email: podatelna@muuo.cz
web: <http://www.ustinadorlici.cz>

bankovní spojení:
KB Ústí nad Orlicí, č.ú.: 19-420611/0100
ID datové schránky: bxcbwmg

Stavební povolení se v souladu s ustanovením § 15 odst. (3) vodního zákona a § 115 odst. (1) stavebního zákona vydává za předpokladu splnění těchto povinností:

1. Stavba vodního díla bude provedena podle projektové dokumentace ověřené vodoprávním úřadem (*zpracovala společnost Vodovody a kanalizace Jablonné nad Orlicí a.s., IČ: 48173398, se sídlem Slezská 350, 561 01 Jablonné nad Orlicí, Ing. Martin Jiruf, autorizovaný inženýr pro stavby vodního hospodářství, ČKAIT – 0701162, v červnu 2020*).
2. Před zahájením stavby se investor přesvědčí, zda-li v zájmovém území nejsou žádná cizí podzemní, nadzemní vedení nebo zařízení. Nachází-li se zde nějaké vedení či zařízení, je investor povinen požádat jeho správce o vytyčení a stanovení stavebního dozoru.
3. Po dokončení stavebních prací budou dotčené pozemky uvedeny do původního stavu.
4. Budou dodrženy podmínky vyjádření správců sítí – společnosti GasNet, s.r.o., ze dne 06.06.2023 pod č.j. 5002829995, společnosti ČEZ Distribuce, a.s., ze dne 06.06.2023 pod zn. 001134550200 a a společnosti CETIN a.s., ze dne 25.05.2023 pod č.j.: 152197/23. Kopie uvedených vyjádření jsou nedílnou součástí projektové dokumentace ověřené v tomto vodoprávním řízení.
5. Před zahájením stavby vodního díla bude na viditelném místě u vstupu na staveniště umístěn štítek „Stavba povolena“, který obdrží stavebník po nabytí právní moci tohoto rozhodnutí. Štítek musí být chráněn před povětrnostními vlivy, aby údaje na něm uvedené zůstaly čitelné a ponechán na stavbě do zahájení užívání stavby. **Stavebník na štítek uvede údaje o vybraném stavebním podnikateli, který bude stavbu realizovat. Tyto údaje před zahájením realizace stavby písemně oznámí příslušnému vodoprávnímu úřadu.**
6. Stavbu provede organizace oprávněná k provádění stavebních nebo montážních prací jako předmětu své činnosti podle zvláštních předpisů.
7. Stavba vodního díla bude dokončena **do 31.12.2024**.
8. Stavbu lze užívat jen na základě **kolaudačního souhlasu**.
9. Na základě žádosti stavebníka o vydání kolaudačního souhlasu bude provedena **závěrečná prohlídka stavby**. Současně se stanovením termínu závěrečné prohlídky stavby bude uvedeno, které doklady budou při ní předloženy (*jedná se zejména o doklady o výsledku zkoušky vodotěsnosti kanalizace, zaměření skutečného provedení stavby promítnuté do katastrální mapy, přehled odpadů, které vznikly při stavební činnosti, prohlášení o shodě, protokoly o provedené kontrole podzemních vedení a zařízení, pokud došlo k jejich odkrytí ... atd*).

Účastníci vodoprávního řízení ve věci povolení stavby (§ 27 odst. (1) správního řádu a § 109 písm. a) stavebního zákona):

- Obec Dolní Dobrouč, Dolní Dobrouč 380, 561 02 Dolní Dobrouč

Účastníci vodoprávního řízení ve věci povolení stavby (§ 27 odst. (1) správního řádu a § 109 písm. d) stavebního zákona):

- ČEZ Distribuce, a.s., Teplická 874/8, 405 02 Děčín
- CETIN a.s., Českomoravská 2510/19, 190 00 Praha 9
- GasNet, s.r.o., Plynárenská 499/1, 602 00 Brno
- Vodovody a kanalizace Jablonné nad Orlicí, a.s., Slezská 350, 561 64 Jablonné nad Orlicí

Odůvodnění

Městský úřad Ústí nad Orlicí jako příslušný vodoprávní úřad posoudil návrh žadatele - Obce Dolní Dobrouč, IČ: 00278742, se sídlem Dolní Dobrouč 380, 561 02 Dolní Dobrouč, zastoupeného společností Agroprojekce Litomyšl, spol. s r.o., IČ: 64255611, se sídlem Rokycanova 114/4, 566 01 Vysoké Mýto, ze dne 05.10.2023, kterým požádal o povolení ke zřízení vodního díla „Dolní Dobrouč, Švábův kopec – stavební úpravy kanalizace“ situovaného na poz. parc. č. 642/1, 4433/2, 3311/7, 4433/10, 3311/6, 3311/66, 3173/29, k.ú. Dolní Dobrouč (*ustanovení § 15 odst. (1) vodního zákona a § 115 odst. (1) stavebního zákona*).

Z hlediska zájmů daných ustanovením § 23a vodního zákona, platným Národním plánem povodí Labe a Plánem dílčího povodí Horního a středního Labe (*§ 24 až 26 vodního zákona*) je předmětný záměr možný, protože lze předpokládat, že jeho realizací nedojde ke zhoršení stavu záměrem dotčeného vodního útvaru a že záměr nebude mít za následek nedosažení dobrého stavu dotčeného vodního útvaru.

Protože návrh žadatele obsahoval potřebné náležitosti, které jsou nutné pro posouzení dosahu žádaného rozhodnutí na vodohospodářské poměry, vodoprávní úřad upustil od ústního jednání spojeného s místním šetřením a oznámením - veřejnou vyhláškou pod č.j: MUUO/84885/2023/ŽP/Ku ze dne 24.10.2023, informoval účastníky řízení a dotčené orgány o zahájení vodoprávního řízení, o skutečnosti, že byly shromážděny potřebné doklady pro posouzení věci na vodohospodářské poměry a o právu vyjádřit se k těmto podkladům. Oznámení (*veřejná vyhláška*) bylo vyvěšeno po zákonem stanovenou dobu u příslušného městského úřadu. Do dnešního dne vodoprávní úřad neobdržel k projednávané věci žádné další vyjádření, připomínky ani námítky.

K vodoprávnímu řízení byly mimo jiné předloženy následující doklady:

- souhrnné stanovisko Městského úřadu Ústí nad Orlicí, odboru životního prostředí, ze dne 13.06.2023 pod č.j. MUUO/44843/2023/ŽP/Vel,
- závazné stanovisko Městského úřadu Ústí nad Orlicí, stavebního úřadu, ze dne 21.06.2023 pod č.j. MUUO/43702/2023/SÚ/franc,
- vyjádření správce povodí Povodí Labe, s.p. ze dne 11.07.2023 pod č.j. Pla/2023/024877,
- vyjádření jednotlivých správců a vlastníků sítí.

Okruh účastníků řízení byl vymezen takto:

Účastníci vodoprávního řízení ve věci povolení stavby (*§ 27 odst. (1) správního řádu a § 109 písm. a) stavebního zákona*):

- Obec Dolní Dobrouč, Dolní Dobrouč 380, 561 02 Dolní Dobrouč

Účastníci vodoprávního řízení ve věci povolení stavby (*§ 27 odst. (1) správního řádu a § 109 písm. d) stavebního zákona*):

- ČEZ Distribuce, a.s., Teplická 874/8, 405 02 Děčín
- CETIN a.s., Českomoravská 2510/19, 190 00 Praha 9
- GasNet, s.r.o., Plynárenská 499/1, 602 00 Brno
- Vodovody a kanalizace Jablonné nad Orlicí, a.s., Slezská 350, 561 64 Jablonné nad Orlicí

Účastníci vodoprávního řízení ve věci povolení stavby (§ 27 odst. (2) správního řádu a § 109 písm. e) a f) stavebního zákona):

vlastníci následujících sousedních pozemků nebo staveb na nich: poz. parc. č. 3311/5, 3311/7, 3311/9, 3311/15, 3311/18, 3311/19, 3311/21, 3311/39, 3311/41, 3311/49, 3311/93, 3311/98, 3173/2, 3173/3, 3173/5, 3173/6, 3173/7, 3173/9, 3173/10, 3173/11, 3173/12, 3173/13, 3173/14, 3173/15, 3173/16, 3173/17, 3173/18, 3173/19, 3173/21, 3173/22, 3173/23, 3173/24, 3173/25, 3173/26, 3173/28, 3173/30, 3173/35, 3174/3, 3174/4, 4352/1, 4352/9, 4433/5, k.ú. Dolní Dobrouč a na stav. parc. č. 644, 649, 655, 656, 657, 658, 659, 660, 661, 662, 754, 755, 769, k.ú. Dolní Dobrouč.

Správní poplatek podle zákona č. 634/2004 Sb. o správních poplatcích, položky 18, odst. (1), písm. h), ve výši 3000,- Kč byl uhrazen dne 26.10.2023.

Vodoprávní úřad mimo jiné upozorňuje na skutečnost, že případná realizace změny stavby před dokončením musí být předem projednána s vodoprávním úřadem (*viz ustanovení § 118 stavebního zákona*).

Na základě výše uvedeného vodoprávní úřad v dané věci rozhodl tak, jak je uvedeno ve výroku.

Poučení účastníků

Proti tomuto rozhodnutí se lze podle ustanovení § 81 odst. (1) správního řádu odvolat ve lhůtě 15 dnů ode dne jeho oznámení ke Krajskému úřadu Pardubického kraje, podáním učiněným u Městského úřadu Ústí nad Orlicí. Odvolání musí mít potřebné náležitosti (*viz ustanovení § 37 odst. (2) správního řádu*) a musí obsahovat údaje o tom, proti kterému rozhodnutí směřuje, v jakém rozsahu ho napadá a v čem je spatřován rozpor s právními předpisy nebo nesprávnost rozhodnutí nebo řízení, jež mu předcházelo. Odvolání jen proti odůvodnění rozhodnutí je nepřipustné.

„Otisk úředního razítka“

Mgr. Tomáš Kopecký, v.r.
vedoucí odboru

Za správnost vyhotovení:

Božena Kubešová
oprávněná úřední osoba

Upozornění:

Vyvěšení této vyhlášky okamžitě po jejím obdržení **po dobu 15-ti dnů** způsobem v místě obvyklým zajistí Městský úřad Ústí nad Orlicí a Obecní úřad Dolní Dobrouč. Zároveň uvedené úřady žádáme o navrácení této vyhlášky s uvedením dne vyvěšení a sejmutí (*razítka a podpis orgánu*).

Vyvěšeno:

Sejmuto:

adresa: Sychrova 16, 562 24 Ústí nad Orlicí
tel.: +420 465 514 111
fax: +420 465 525 563

IČ: 00279676 **DIČ:** CZ00279676
email: podatelna@muuo.cz
web: <http://www.ustinadorlici.cz>

bankovní spojení:
KB Ústí nad Orlicí, č.ú.: 19-420611/0100
ID datové schránky: bxcbwmg

Po nabytí právní moci tohoto rozhodnutí obdrží:

1 x štítek "Stavba povolena" a 1 x ověřená projektová dokumentace (*žadatel*)

Příloha:

Situace stavby

Účastníkům vodoprávního řízení je rozhodnutí doručeno veřejnou vyhláškou.


Na doručenkou obdrží:

- Agroprojekce Litomyšl, spol. s r.o., Rokycanova 114/4, 566 01 Vysoké Mýto
- Obec Dolní Dobrouč, Dolní Dobrouč 380, 561 02 Dolní Dobrouč
- ČEZ Distribuce, a.s., Teplická 874/8, 405 02 Děčín
- CETIN a.s., Českomoravská 2510/19, 190 00 Praha 9
- GasNet, s.r.o., Plynárenská 499/1, 602 00 Brno
- Vodovody a kanalizace Jablonné nad Orlicí, a.s., Slezská 350, 561 64 Jablonné nad Orlicí

Dotčené orgány:

- Městský úřad Ústí nad Orlicí, stavební úřad, orgán územního plánování, Sychrova 16, 562 24 Ústí nad Orlicí
- Hasičský záchranný sbor Pardubického kraje, územní odbor Ústí nad Orlicí, Hylváty 5, 562 03 Ústí nad Orlicí

DOLNÍ DOBROUČ, ŠVÁBŮV KOPEC
STAVEBNÍ ÚPRAVY KANALIZACE
STOKA A - PP UR2 335/300 (SN10) - DL. 236,5 m
STOKA A-1 - PP UR2 335/300 (SN10) - DL. 212,0 m
M 1:1000

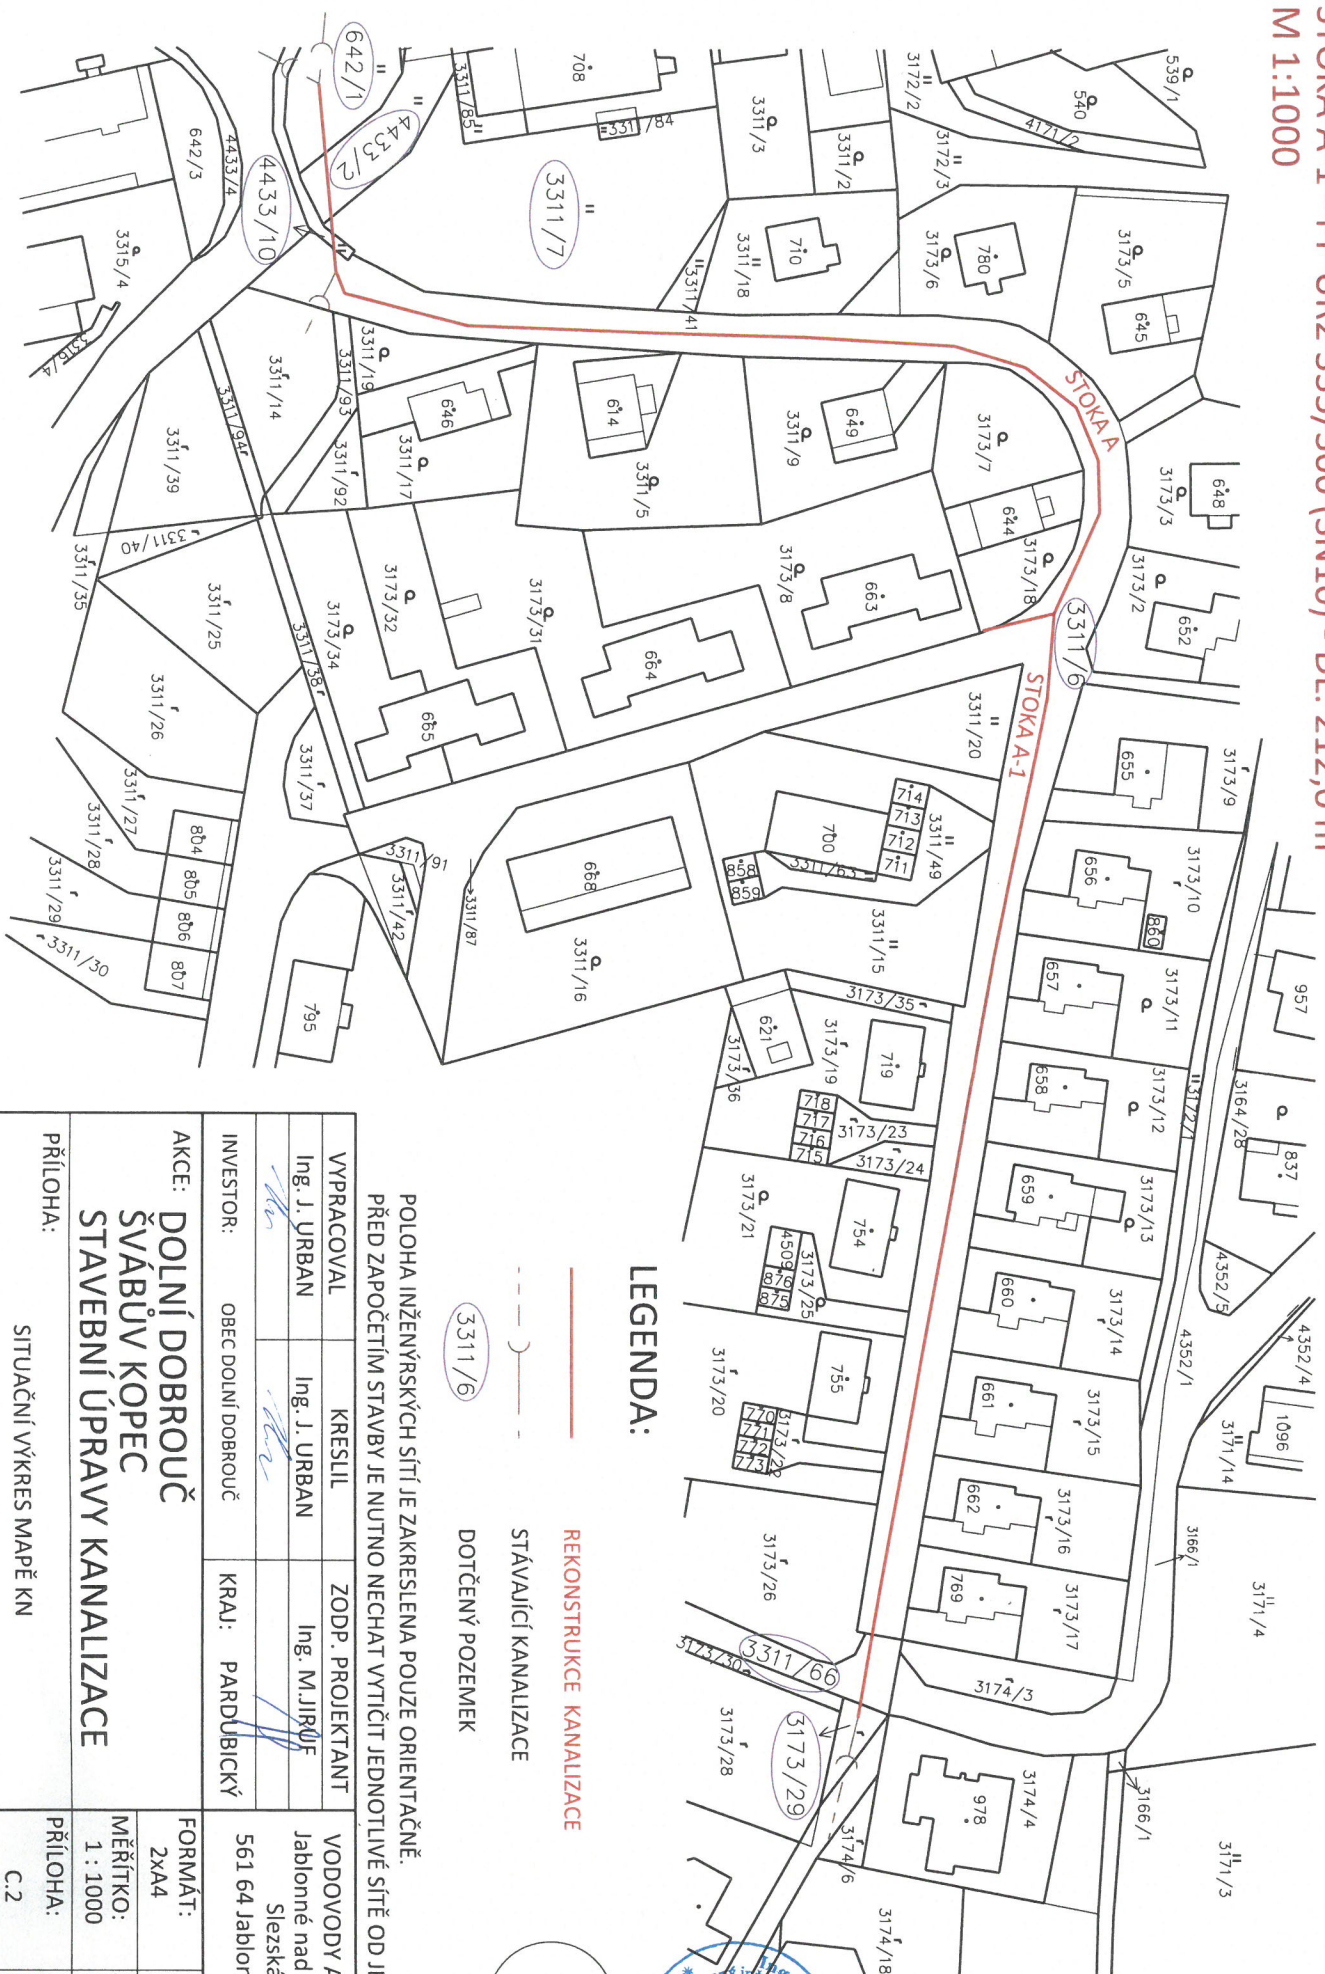

LEGENDA:

- REKONSTRUKCE KANALIZACE
- - - STÁVAJÍCÍ KANALIZACE
- DOTČENÝ POZEMEK

POLOHA INŽENÝRSKÝCH SÍTÍ JE ZAKRESLENA POUZE ORIENTAČNĚ.
 PŘED ZAPOČETÍM STAVBY JE NUTNO NECHAT VYTÍČIT JEDNOTLIVÉ SÍTĚ OD JEJICH SPRÁVČŮ.

VYPRACOVAL	KRESLIL	ZODP. PROJEKTANT	VODOVODY A KANALIZACE
Ing. J. URBAN	Ing. J. URBAN	Ing. M. JIRUŠ	Jablonné nad Orlicí a.s. Slezská 350
INVESTOR:	OBEC DOLNÍ DOBROUČ	KRAJ: PARDUBICKÝ	561 64 Jablonné n. Orlicí
AKCE:	DOLNÍ DOBROUČ ŠVÁBŮV KOPEC STAVEBNÍ ÚPRAVY KANALIZACE		FORMÁT: DATUM:
			2xA4 06/2020
			MĚŘÍTKO: STUPEŇ:
			1 : 1000 JP
PŘÍLOHA:	SITUAČNÍ VÝKRES MAPĚ KN		PŘÍLOHA: ČÍSLO PARÉ
			C.2

