



ustivp24v010h1

Městský úřad Ústí nad Orlicí
odbor dopravy, silničního hospodářství a správních agend

Vaše č.j.:
Ze dne:

Naše č.j.: **MUUO/76018/2024/DSS/jg**
Číslo spisu: 17810/2024
Spis. značka: dss-uzavír/17810/2024
Poč. listů: 2
Poč. příloh: 1
Poč. lis. př.: 1

Vyřizuje: Bc. Jan Gregar
Tel: 465514341
E-mail: gregar@muuo.cz
Datum: 28.08.2024
Místo: Ústí nad Orlicí

MOBIKO plus a.s.

Hranická 293/5
757 01 Valašské Meziříčí

VEŘEJNÁ VYHLÁŠKA

Opatření obecné povahy stanovení přechodné úpravy provozu na pozemních komunikacích

Městský úřad Ústí nad Orlicí, odbor dopravy, silničního hospodářství a správních agend, jako věcně a místně příslušný správní orgán dle ustanovení **§ 124 odst. 6 a § 77 odst. 1 písm. c) zákona č. 361/2000 Sb., o provozu na pozemních komunikacích** a o změnách některých zákonů, ve znění pozdějších předpisů (dále jen zákon o silničním provozu), a dle ustanovení **§ 173 zákona č. 500/2004 Sb., správní řád**, ve znění pozdějších předpisů (dále jen správní řád), v návaznosti na ustanovení **§ 77 odst. 5 zákona o silničním provozu**, na základě žádosti společnosti MOBIKO plus a.s., Hranická 293/5, 757 01 Valašské Meziříčí, IČ 26788675, podané dne 12.08.2024 a doplněné dne 20.08.2024, dále po předchozím písemném vyjádření Policie ČR, Krajské ředitelství policie Pardubického kraje, Dopravní inspektorát Ústí nad Orlicí ze dne 20.08.2024 pod č.j. KRPE-73548-2/ČJ-2024-171106

stanovuje
přechodnou úpravu provozu

na místní komunikaci (p.p.č. 667/1 v k.ú. Černovír u Ústí nad Orlicí) a veřejně přístupné účelové komunikaci (p.p.č. 49/11 a 659/1 v k.ú. Černovír u Ústí nad Orlicí) v Ústí nad Orlicí - Černovír, při uzavírci veřejně přístupné účelové komunikaci v obci Ústí nad Orlicí - Černovír, spočívajícím v umístění přenosného dopravního značení a zařízení podle předložené situace dopravně inženýrského opatření při výstavbě splaškové kanalizace za těchto podmínek:

- Dopravní značení bude umístěno na místních komunikacích dle přiložené situace odsouhlasené Policií ČR, Krajské ředitelství policie Pardubického kraje, Dopravní inspektorát Ústí nad Orlicí vyjádřením ze dne 20.08.2024 pod č.j. KRPE-73548-2/ČJ-2024-171106. Situace je nedílnou součástí tohoto stanovení.

adresa: Sychrova 16, 562 24 Ústí nad Orlicí
tel.: +420 465 514 111
fax: +420 465 525 563

IČ: 00279676 DIČ: CZ00279676
email: podatelna@muuo.cz
web: <http://www.ustinadorlici.cz>

bankovní spojení:
KB Ústí nad Orlicí, č.ú.: 19-420611/0100
ID datové schránky: bxcbwmg

- 2) Přečodná úprava provozu bude probíhat pouze po dobu prováděných prací.
- 3) Přenosné dopravní značky musí být umístěny na sloupcích červeno-bíle pruhovaných, pruhy mají šířku 100 – 200 mm, spodní okraj přenosné dopravní značky musí být min. 0,6 m nad niveletou vozovky.
- 4) Přenosné dopravní značky musí být v reflexním provedení a musí být osazeny s dostatečnou stabilitou proti povětrnostním podmínkám a jiným vlivům, musí být zabezpečeny proti deformaci, pootočení a posunutí. Přečodné dopravní značení musí být udržováno pravidelným čištěním a obnovou v náležitém stavu, tak aby byla zajištěna jejich včasná viditelnost a správná čitelnost.
- 5) Barevně i provedením musí dopravní značky odpovídat ČSN EN 12899-1 a přílohám vyhlášky č. 294/2015 Sb., kterou se provádějí pravidla provozu na pozemních komunikacích.
- 6) Umístění přenosných dopravních značek musí splňovat podmínky stanovené v TP 66 Zásady pro označení pracovních míst na pozemních komunikacích schválené MD pod č.j. 21/2015-120-TN/1 ze dne 12.03.2015 s účinností od 01.04.2015.
- 7) Viditelnost DZ musí být zajištěna mimo obec ze vzdálenosti 100 m a v obci z 50 m.
- 8) Instalací DZ nesmí dojít k narušení nadzemních a podzemních inženýrských sítí.
- 9) Dopravní značení bude instalováno odbornou firmou TEPVOS, spol. s r.o., Ústí nad Orlicí na náklady žadatele a bude umístěno v termínu **od 09.09.2024 do 22.09.2024**.
- 10) Odpovědná osoba za umístění a odbornou montáž dopravního značení dle tohoto stanovení, následně jeho kontrolu a údržbu po celou dobu přečodné úpravy provozu je pan Ing. Ľubomír Bašo, fa MOBICO plus a.s., Valašské Meziříčí, tel. 604 205 575.

Městský úřad – odbor dopravy, silničního hospodářství a správních agend si vyhrazuje právo toto stanovení změnit nebo doplnit, pokud si to bude vyžadovat veřejný zájem resp. bezpečnost a plynulost silničního provozu.

Odůvodnění

Městský úřad Ústí nad Orlicí, odbor dopravy, silničního hospodářství a správních agend stanovil přečodnou úpravu provozu na základě návrhu žadatele. Přečodné dopravní značení bude umístěno na místní komunikaci (p.p.č. 667/1 v k.ú. Černovír u Ústí nad Orlicí) a veřejně přístupné účelové komunikaci (p.p.č. 49/11 a 659/1 v k.ú. Černovír u Ústí nad Orlicí) v Ústí nad Orlicí - Černovír, při výstavbě splaškové kanalizace – akce „Splašková kanalizace Ústí nad Orlicí, Černovír“.

Rozmístění dopravního značení bylo projednáno s dotčeným orgánem Policie ČR dle ust. § 77 odst. 2 písm. b) zákona o silničním provozu.

V souladu s ustanovením § 77 odst. 5 zákona o silničním provozu správní úřad opatření obecné povahy nedoručuje a nevyzývá dotčené osoby k podání připomínek a námitek.

Poučení

Opatření obecné povahy se oznamuje veřejnou vyhláškou a nabývá účinnosti pátým dnem po dni vyvěšení veřejné vyhlášky. Proti opatření obecné povahy nelze podat opravný prostředek.

Ing. Jaroslav Škarka, MPA
vedoucí odboru

Za správnost vyhotovení
Bc. Jan Gregar, referent odboru (oprávněná úřední osoba)

Toto oznámení musí být vyvěšeno po dobu 15 dnů na úřední desce.

Vyvěšeno dne: Sejmuto dne:



.....
Razítko, podpis oprávněné úřední osoby potvrzující vyvěšení a sejmutí na úřední desce.

Doručí se:
MOBIKO plus a.s., Hranická 293/5, 757 01 Valašské Meziříčí
Město Ústí nad Orlicí, Sychrova 16 (DSS)

Dotčené orgány státní správy:
Policie ČR, Krajské ředitelství policie Pardubického kraje, Dopravní inspektorát Ústí nad Orlicí

Na vědomí:
TEPVS, spol. s r.o. Královesradecká 1566, 562 01 Ústí nad Orlicí

Úplná uzavírka MK v Ústí nad Orlicí.

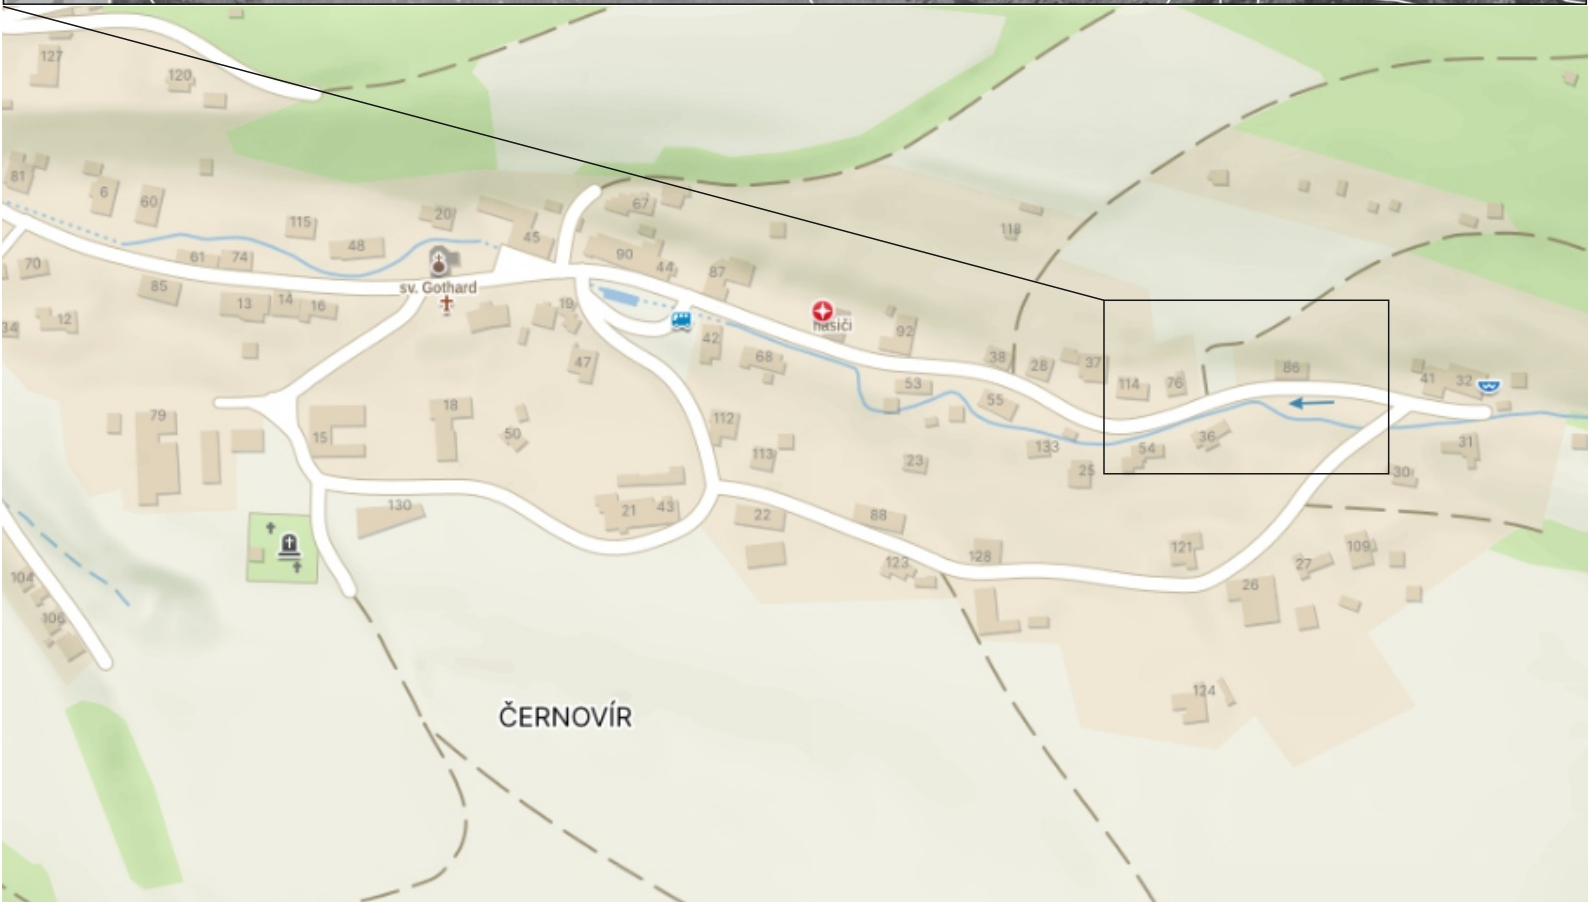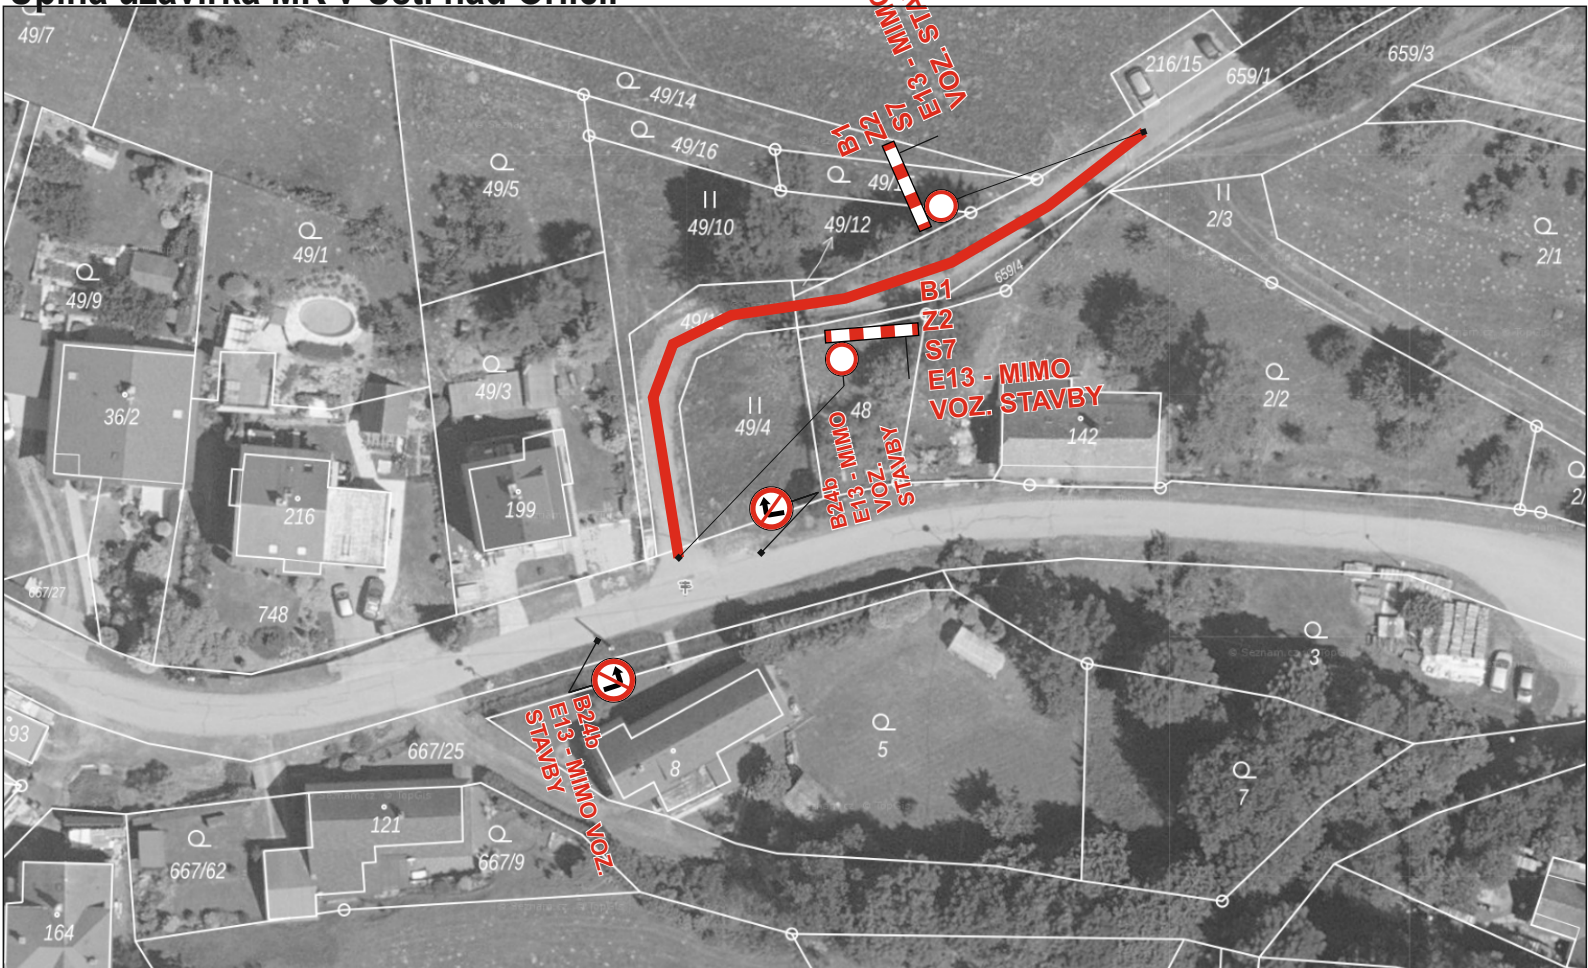

Vypracoval: Zuzana Suchá

Datum: 8.8.2024

Úplná uzavírka MK v Ústí nad Orlicí.



Adresa provozovny:
Pavelkova 222/2
779 00 Bystrovany