



ustivp24v010lp

Městský úřad Ústí nad Orlicí
odbor dopravy, silničního hospodářství a správních agend

Vaše č.j.:
Ze dne: 26.08.2024

Naše č.j.: **MUOU/74774/2024/DSS/jg**
Číslo spisu: 19299/2024
Spis. značka: dss-práce/19299/2024
Poč. listů: 2
Poč. příloh: 1
Poč. lis. př.: 3

Vyřizuje: Bc. Jan Gregar
Tel: 465514341
E-mail: gregar@muuo.cz
Datum: 29.08.2024
Místo: Ústí nad Orlicí

Kubík a.s.

U Prašné brány 1090/2
110 00 Praha

VEŘEJNÁ VYHLÁŠKA

Opatření obecné povahy stanovení přechodné úpravy provozu na pozemních komunikacích

Městský úřad Ústí nad Orlicí, odbor dopravy, silničního hospodářství a správních agend, jako věcně a místně příslušný správní orgán dle ustanovení **§ 124 odst. 6 a § 77 odst. 1 písm. c) zákona č. 361/2000 Sb., o provozu na pozemních komunikacích** a o změnách některých zákonů, ve znění pozdějších předpisů (dále jen zákon o silničním provozu), a dle ustanovení **§ 173 zákona č. 500/2004 Sb., správní řád**, ve znění pozdějších předpisů (dále jen správní řád), v návaznosti na ustanovení **§ 77 odst. 5 zákona o silničním provozu**, na základě žádosti společnosti Kubík a.s., U Prašné brány 1090/2, 110 00 Praha, IČ 25928082 podané dne 26.08.2024, dále po předchozím písemném vyjádření Policie ČR, Krajské ředitelství policie Pardubického kraje, Dopravní inspektorát Ústí nad Orlicí, ze dne 26.08.2024 pod č.j. KRPE-78202-3/ČJ-2024-171106

stanovuje
přechodnou úpravu provozu

na místní komunikaci ul. Mistra Jaroslava Kociana a Mírové náměstí v Ústí nad Orlicí z důvodu rekonstrukce plynovodu za těchto podmínek:

- Dopravní značení bude umístěno na místních komunikacích dle situací, odsouhlasených Policií ČR, Krajské ředitelství policie Pardubického kraje, Dopravní inspektorát Ústí nad Orlicí, vyjádřením ze dne 26.08.2024 pod č.j. KRPE-78202-3/ČJ-2024-171106. Situace jsou nedílnou součástí tohoto stanovení.
- Přenosné dopravní značky musí být umístěny na sloupcích červeno-bíle pruhovaných, pruhy mají šířku 100 – 200 mm, spodní okraj přenosné dopravní značky musí být min. 0,6 m nad niveletou vozovky.

adresa: Sychrova 16, 562 24 Ústí nad Orlicí
tel.: +420 465 514 111
fax: +420 465 525 563

IČ: 00279676 DIČ: CZ00279676
email: podatelna@muuo.cz
web: <http://www.ustinadorlici.cz>

bankovní spojení:
KB Ústí nad Orlicí, č.ú.: 19-420611/0100
ID datové schránky: bxcbwmg

- 3) Přenosné dopravní značky musí být v reflexním provedení a musí být osazeny s dostatečnou stabilitou proti povětrnostním podmínkám a jiným vlivům, musí být zabezpečeny proti deformaci, pootočení a posunutí. Přechodné dopravní značení musí být udržováno pravidelným čištěním a obnovou v náležitém stavu, tak aby byla zajištěna jejich včasná viditelnost a správná čitelnost.
- 4) Barevně i provedením musí dopravní značky odpovídat ČSN EN 12899-1 a přílohám vyhlášky č. 294/2015 Sb., kterou se provádějí pravidla provozu na pozemních komunikacích.
- 5) Umístění přenosných dopravních značek musí splňovat podmínky stanovené v TP 66 Zásady pro označení pracovních míst na pozemních komunikacích schválené MD pod č.j. 21/2015-120-TN/1 ze dne 12.03.2015 s účinností od 01.04.2015.
- 6) Viditelnost DZ musí být zajištěna mimo obec ze vzdálenosti 100 m a v obci z 50 m.
- 7) Instalací DZ nesmí dojít k narušení nadzemních a podzemních inženýrských sítí.
- 8) Dopravní značení bude instalováno odbornou firmou na náklady žadatele a bude umístěno **v období od 17.09.2024 do 30.11.2024.**
- 9) Odpovědná osoba za umístění a odbornou montáž dopravního značení dle tohoto stanovení, následně jeho kontrolu a údržbu po celou dobu přechodné úpravy provozu je pan Martin Kubeš, fa Kubík a.s., Praha, tel.: 724 742 952.

Městský úřad Ústí nad Orlicí, odbor dopravy, silničního hospodářství a správních agend, si vyhrazuje právo toto stanovení změnit nebo doplnit, pokud si to bude vyžadovat veřejný zájem, resp. bezpečnost a plynulost silničního provozu.

Odůvodnění

Městský úřad Ústí nad Orlicí, odbor dopravy, silničního hospodářství a správních agend stanovil přechodnou úpravu provozu na základě návrhu žadatele. Přechodné dopravní značení bude umístěno na místní komunikaci ul. Mistra Jaroslava Kociana a Mírové náměstí v Ústí nad Orlicí, z důvodu provádění stavebních prací při rekonstrukci plynovodu.

Rozmístění dopravního značení bylo projednáno s dotčeným orgánem Policie ČR dle ustanovení § 77 odst. 2 písm. b) zákona o silničním provozu.

V souladu s ustanovením § 77 odst. 5 zákona o silničním provozu správní úřad opatření obecné povahy nedoručuje a nevyzývá dotčené osoby k podání připomínek a námitek.

Poučení

Opatření obecné povahy se oznamuje veřejnou vyhláškou a nabývá účinnosti pátým dnem po dni vyvěšení veřejné vyhlášky. Proti opatření obecné povahy nelze podat opravný prostředek.

Ing. Jaroslav Škarka, MPA
vedoucí odboru

Za správnost vyhotovení
Bc. Jan Gregar, referent odboru (oprávněná úřední osoba)

Toto oznámení musí být vyvěšeno po dobu 15 dnů na úřední desce.

Vyvěšeno dne:

Sejmuto dne:

.....
Razítko, podpis oprávněné úřední osoby potvrzující vyvěšení a sejmutí na úřední desce.

Doručí se:

Kubík a.s., U Prašné brány 1090/2, 110 00 Praha
Město Ústí nad Orlicí, Sychrova 16 (DSS)

Dotčené orgány:


Policie ČR, Krajské ředitelství policie Pardubického kraje, Dopravní inspektorát Ústí nad Orlicí

Dopravní omezení Ústí nad Orlicí - Mírové náměstí, REKO MS I. ETAPA

OD 17.9.

POLICIE ČESKÉ REPUBLIKY
KRAJSKÉ ŘEDITELSTVÍ POLICIE
PARDUBICKEHO KRAJE
LEMNŮVSKO
DOPRAVNÍ INSPEKTORÁT
ÚSTÍ NAD ORLICÍ
27.9.2017

ZMŮŘSKÉ
parkoviště

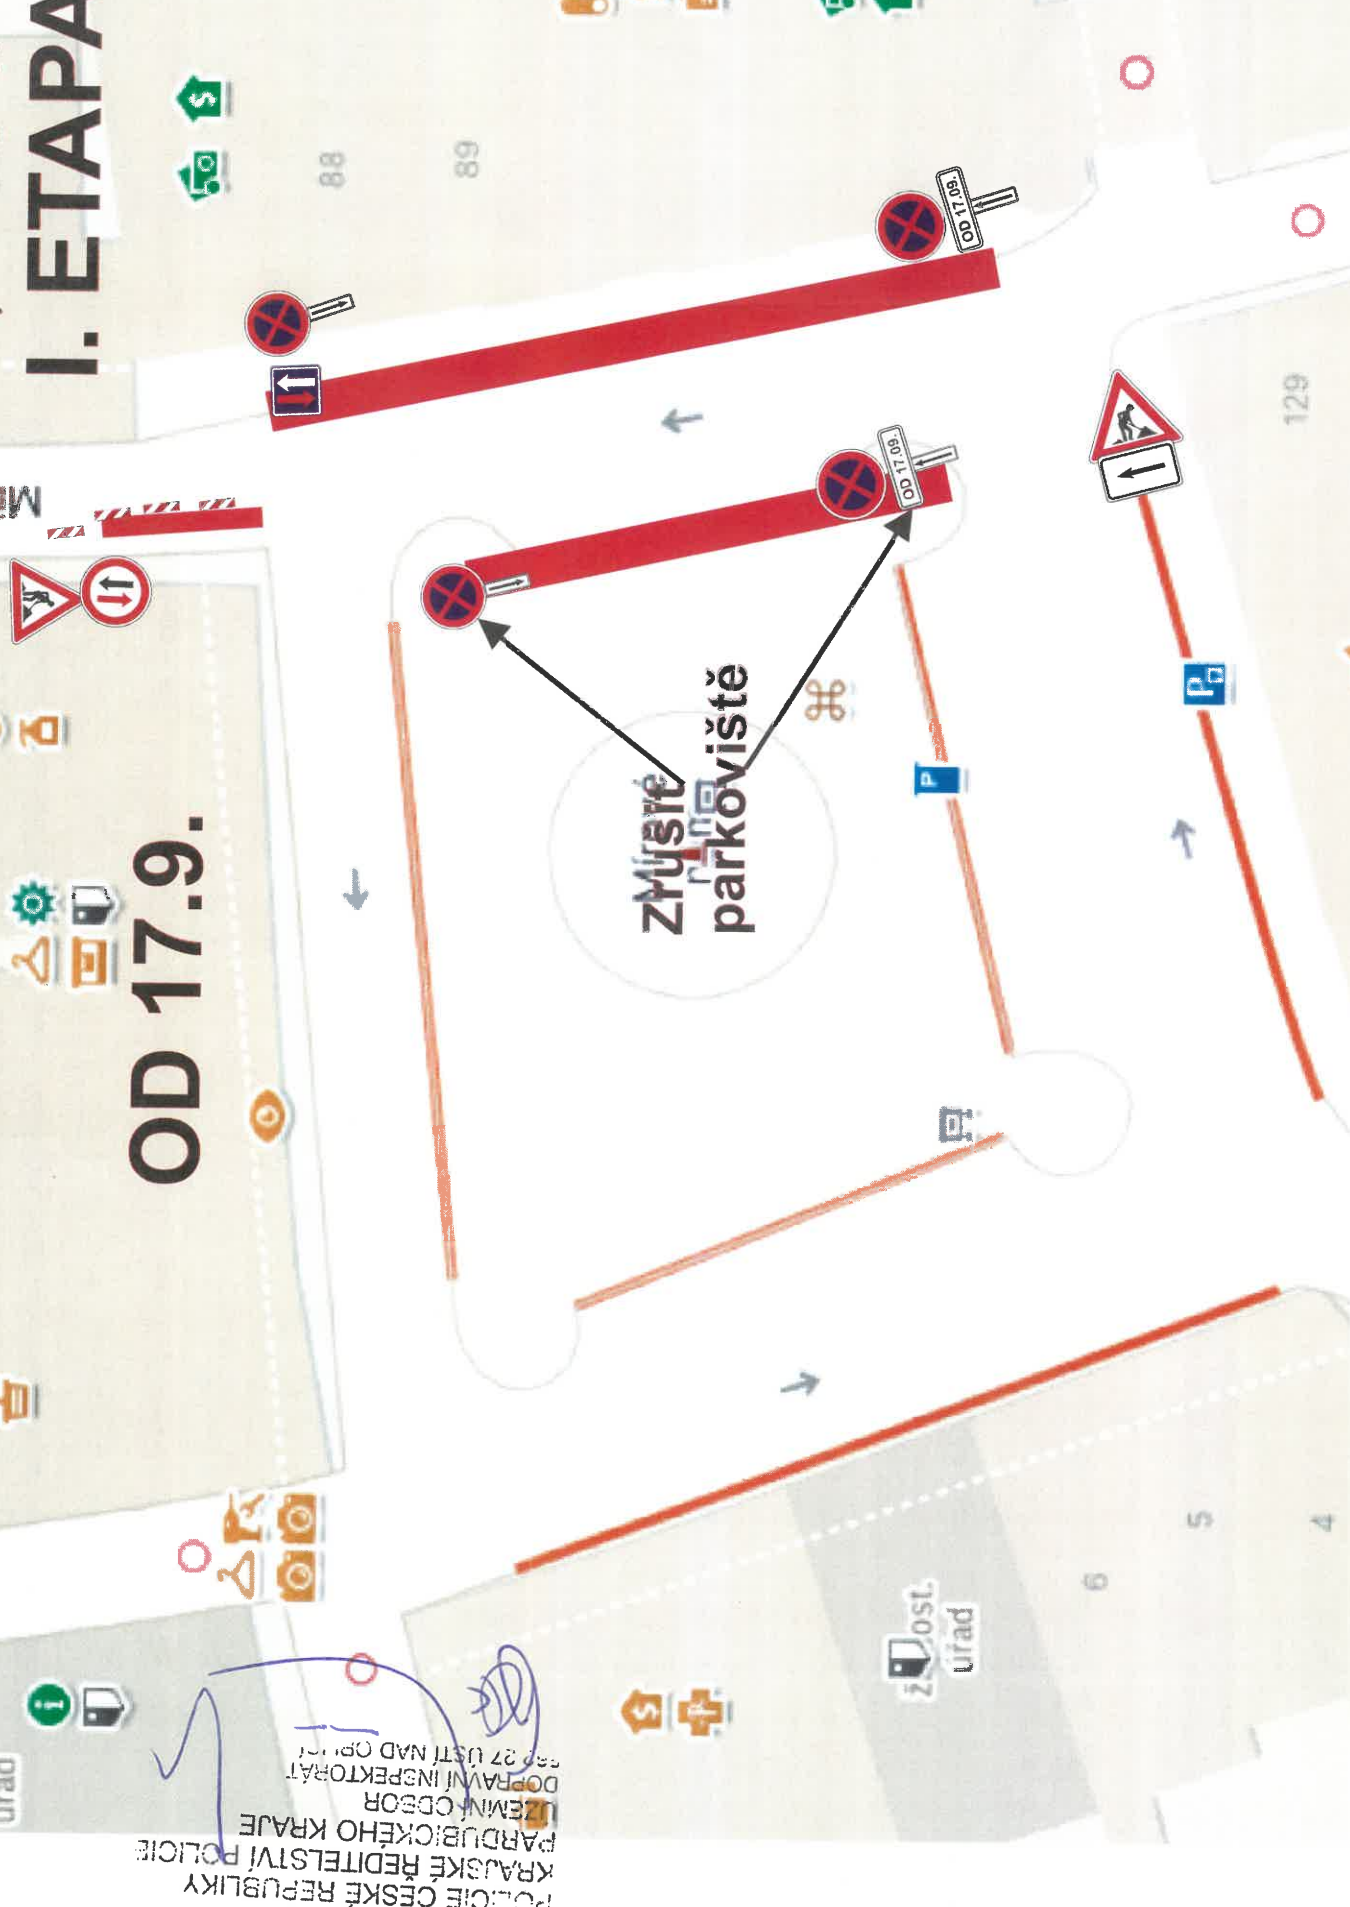

Dopravní omezení Ústí nad Orlicí - Mírové náměstí, REKO_MS


II. ETAPA

OD 21.9.

POLOVINÁCH


Zrušit ve
parkoviště

POLICIE ČESKÉ REPUBLIKY
KRAJSKÉ ŘEDITELSTVÍ POLICIE
PARDUBICKÉHO KRAJE
ÚZEMNÍ ODBOR
DOPRAVNÍ INSPEKTORÁT
562 97 (ústí nad orlicí)

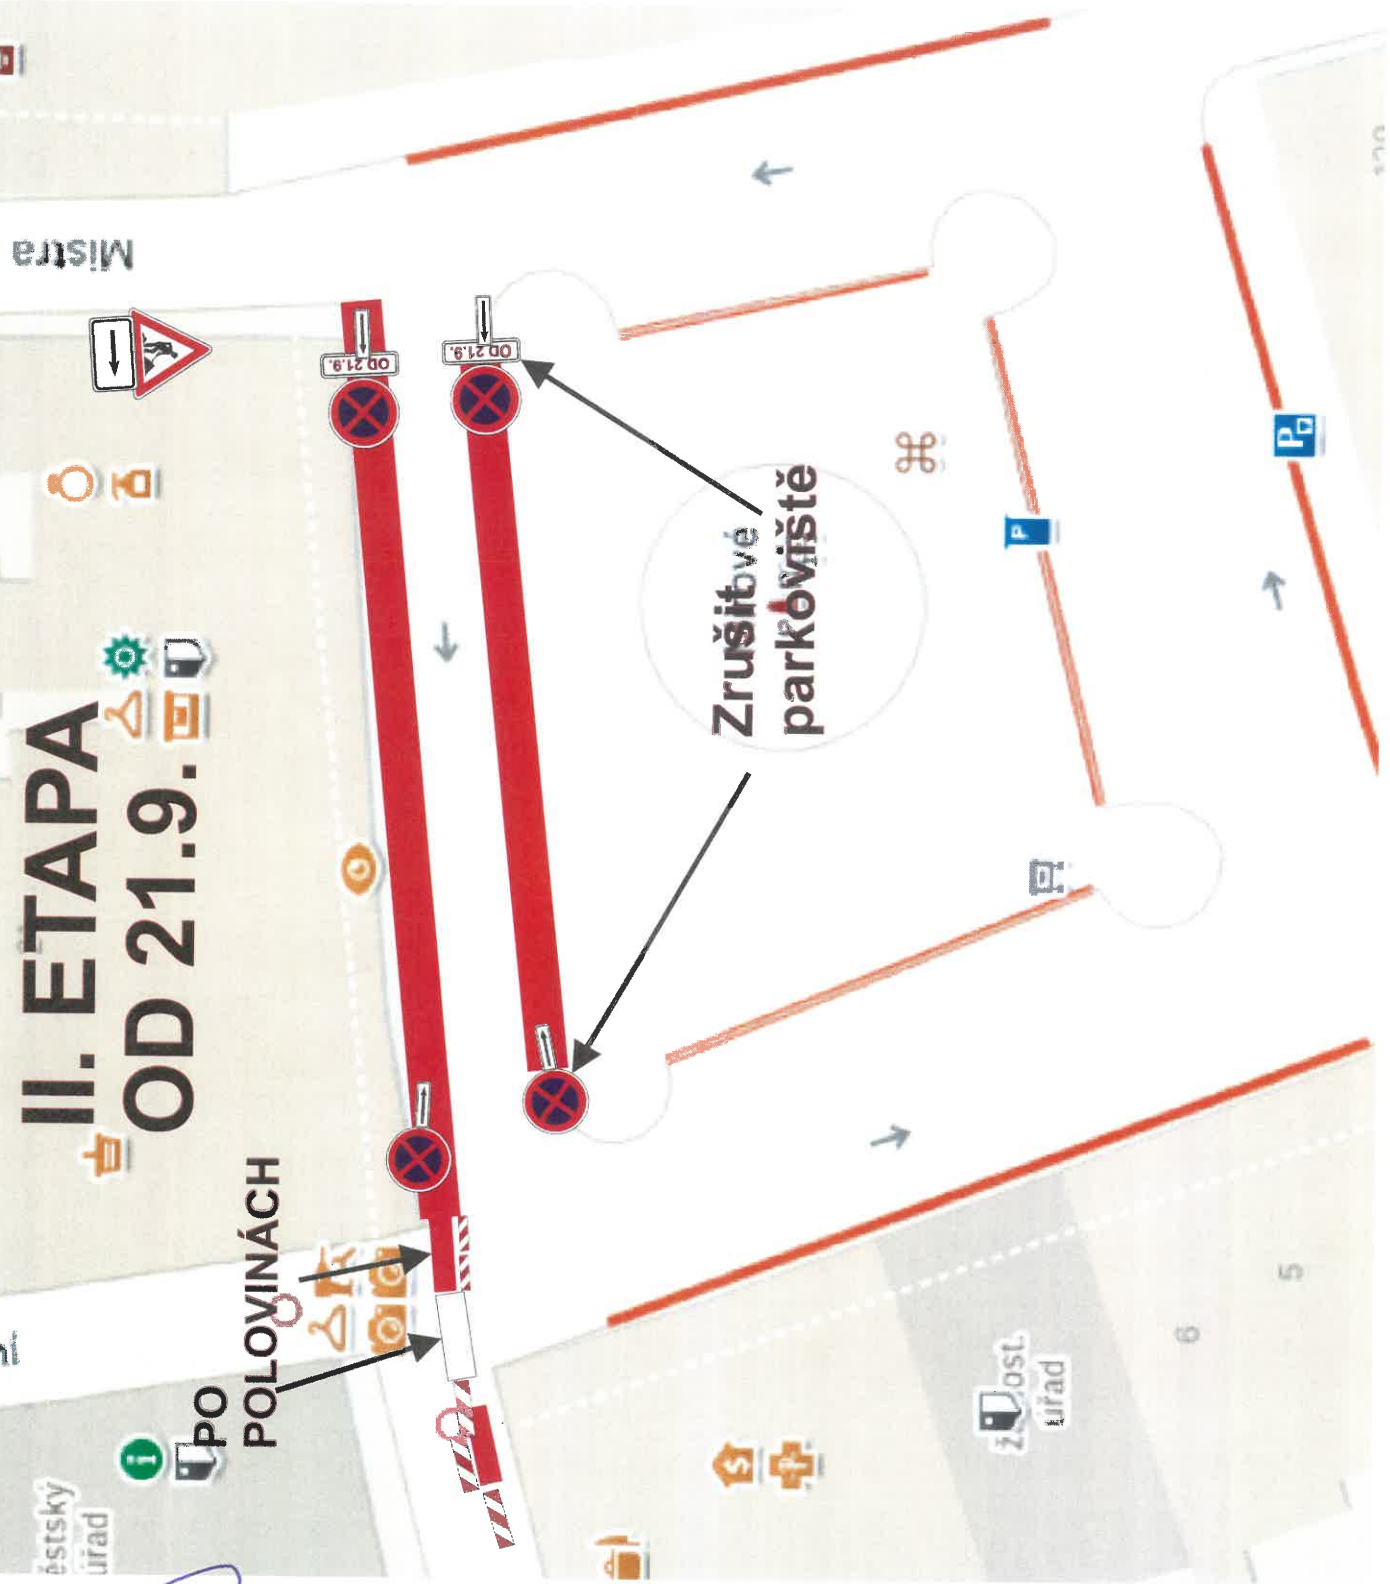

Dopravní omezení Ústí nad Orlicí - Mírové náměstí, REKO MS

III. ETAPA OD 15.10.

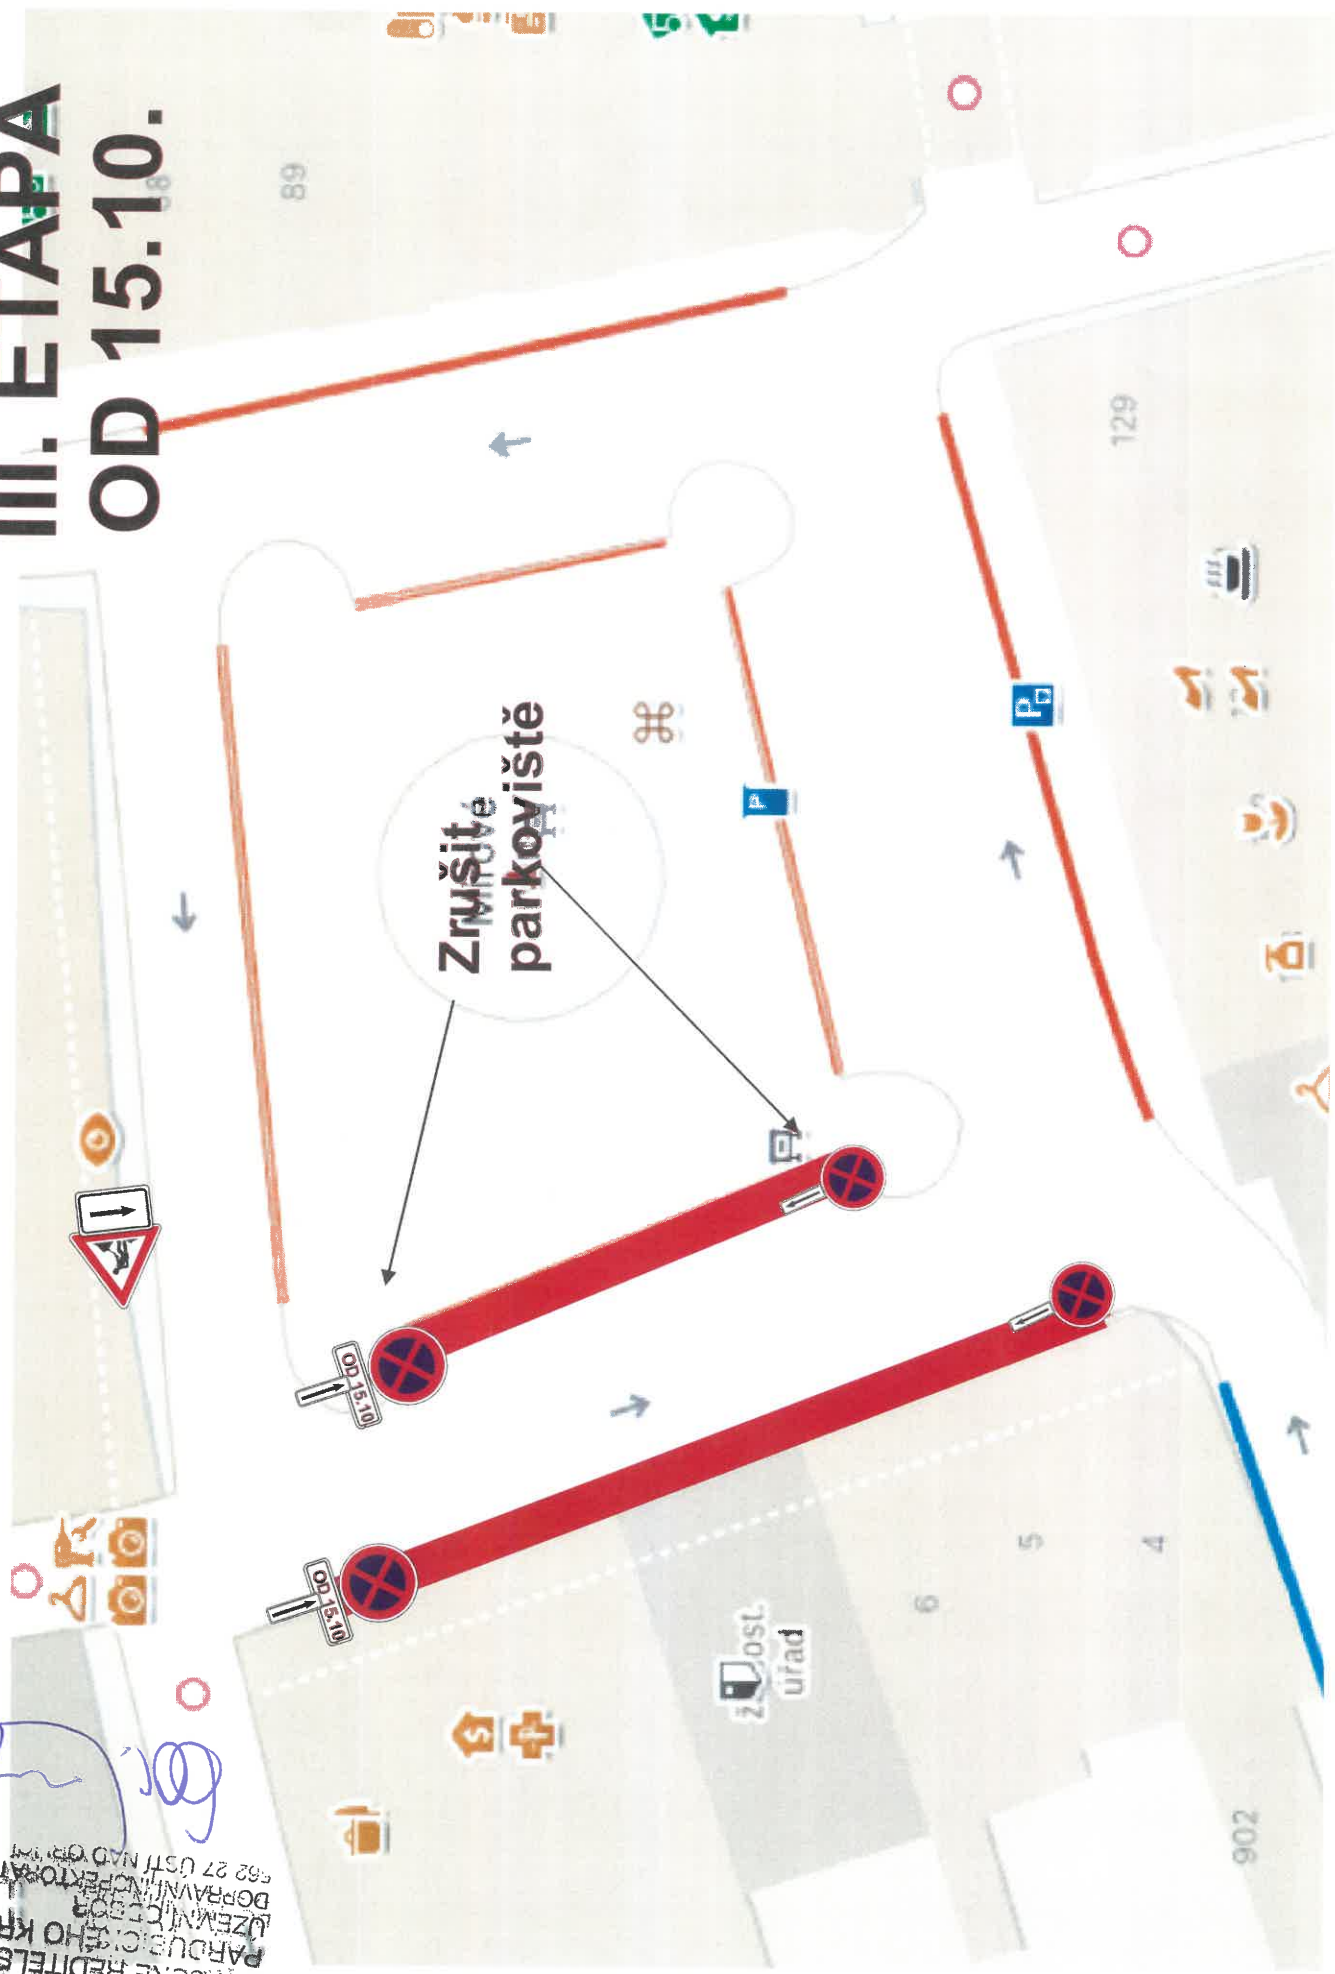

POLICE ČESKÉ REPUBLIKY
KRAJSKÉ ŘEDITELSTVÍ POLICIE
PAROUŠIC, IHO KRAJE
ÚZEMNÍ ČEŘBA
DOPRAVNÍ INSPEKTORÁT
562 27 ÚSTÍ NAD OŘICÍ

(Handwritten signature)