



ustivp24v010z7

**Městský úřad Ústí nad Orlicí**  
**odbor dopravy, silničního hospodářství a správních agend**

Vaše č.j.:  
Ze dne:

Naše č.j.: **MUUO/77247/2024/DSS/jg**  
Číslo spisu: 258/2024  
Spis. značka: 258/2024  
Poč. listů: 2  
Poč. příloh: 2  
Poč. lis. př.: 2

Vyřizuje: Bc. Jan Gregar  
Tel: 465514341  
E-mail: gregar@muuo.cz  
Datum: 02.09.2024  
Místo: Ústí nad Orlicí

**Obec Dolní Dobrouč**

Dolní Dobrouč 380  
561 02 Dolní Dobrouč

**V e ř e j n á   v y h l á š k a**  
**Opatření obecné povahy**  
**stanovení místní úpravy provozu na pozemních komunikacích**

Městský úřad Ústí nad Orlicí, odbor dopravy, silničního hospodářství a správních agend, jako věcně a místně příslušný správní orgán dle ustanovení **§ 124 odst. 6 a § 77 odst. 1 písm. c) zákona č. 361/2000 Sb., o provozu na pozemních komunikacích** a o změnách některých zákonů, ve znění pozdějších předpisů (dále jen zákon o silničním provozu), a dle ustanovení **§ 173 zákona č. 500/2004 Sb., správní řád**, ve znění pozdějších předpisů (dále jen správní řád), v návaznosti na ustanovení **§ 77 odst. 5 zákona o silničním provozu**, na základě žádosti Obce Dolní Dobrouč, 561 02 Dolní Dobrouč 380, IČ 00278742, kterou na základě plné moci zastupuje společnost IMARI spol. s r.o., Herdovská 935, 198 00 Praha 9, IČ 02911779, podané dne 12.08.2024, dále po předchozím písemném vyjádření Policie ČR, Krajské ředitelství policie Pardubického kraje, Dopravní inspektorát Ústí nad Orlicí ze dne 29.08.2024 pod č.j. KRPE-76195-2/ČJ-2024-171106

**o z n a m u j e**  
**návrh stanovení místní úpravy provozu**

na veřejném prostranství – návsi v obci Dolní Dobrouč, spočívající v instalaci svislých a vyznačením vodorovných dopravních značek, dle přiložených situací, které jsou nedílnou součástí tohoto stanovení

**za podmínek:**

Dopravní značení provedte jako: stálé svislé a vodorovné dopravní značky  
Velikost dopravního značení: základní rozměrová řada  
Provedení dopravního značení: reflexní  
Platnost úpravy: TRVALE

**Důvod:** stavební akce „Veřejné prostory, náves – Dolní Dobrouč“.

adresa: Sychrova 16, 562 24 Ústí nad Orlicí  
tel.: +420 465 514 111  
fax: +420 465 525 563

IČ: 00279676 DIČ: CZ00279676  
email: podatelna@muuo.cz  
web: http://www.ustinadorlici.cz

bankovní spojení:  
KB Ústí nad Orlicí, č.ú.: 19-420611/0100  
ID datové schránky: bxcbwmg

Osoba (organizace) odpovědná za řádné provedení úpravy:

p. Ing. Ondřej Kaplan, IMARI spol. s r.o., tel. 608 252 665

Další podmínky pro osazení místní úpravy provozu:

1. Dopravní značky musí být upevněny na kovových sloupcích nebo konstrukcích, případně na sloupech VO a nesmí zasahovat do průjezdního profilu komunikace.
2. V obci se dopravní značky umístí ve výšce min. 2,20 m a mimo obec min. 1,2 m nad úroveň terénu (nezpevněné krajnice, chodníku a pod). Vnitřní okraj dopravních značek bude 0,5 m až 2,0 m od okraje vozovky nebo vnitřní hrany chodníku (u vozovek se zpevněnou krajnicí od vnější hrany zpevněné krajnice).
3. Viditelnost dopravních značek musí být zajištěna mimo obec ze vzdálenosti 100 m a v obci z 50 m.
4. Před instalací svislého dopravního značení musí být vytyčeny inženýrské sítě, instalací dopravního značení nesmí dojít k narušení nadzemních a podzemních inženýrských sítí.
5. Dopravní značení bude instalováno odbornou firmou. Náklady na instalaci a údržbu dopravního značení hradí a provádí Obec Dolní Dobrouč.
6. Dopravní značky svým umístěním a barevným provedením musí odpovídat příloze vyhlášky 294/2015 Sb., ČSN EN 12899-1 a splňovat podmínky uvedené v publikacích Zásady pro dopravní značení na pozemních komunikacích - TP 65, dále specifikované v ČSN EN 1436 a Zásady pro vodorovné dopravní značení na pozemních komunikacích – TP 133, které vydalo Centrum dopravního výzkumu Brno a bylo schváleno Ministerstvem dopravy a spojů.
7. Před instalací dopravního značení nebo dopravního zařízení, musí žadatel získat souhlas příslušného správce komunikace, v němž správce určí druh použitého materiálu, způsob uchycení nebo provedení DZ, popřípadě souhlas vlastníka pozemku nebo zařízení (sloupy VO, stávající DZ), na které by se dopravní značky umísťovaly.
8. Trvalé dopravní značky musí být v reflexním provedení a musí být osazeny s dostatečnou stabilitou proti povětrnostním podmínkám a jiným vlivům, musí být zabezpečeny proti deformaci, pootočení a posunutí. Trvalé dopravní značení musí být udržováno pravidelným čištěním a obnovou v náležitém stavu, tak aby byla zajištěna jejich včasná viditelnost a správná čitelnost.

Městský úřad, odbor dopravy, silničního hospodářství a správních agend, si vyhrazuje právo toto stanovení změnit nebo doplnit pokud si to bude vyžadovat veřejný zájem resp. bezpečnost a plynulost silničního provozu.

**Odůvodnění:**

Obec Dolní Dobrouč, kterou na základě plné moci zastupuje společnost IMARI spol. s r.o., požádala dne 12.08.2024, Městský úřad Ústí nad Orlicí, odbor dopravy, silničního hospodářství a správních agend o stanovení místní úpravy provozu na veřejném prostranství – návsi v obci Dolní Dobrouč, spočívající v instalaci svislých a vyznačením vodorovných dopravních značek, z důvodu stavební akce „Veřejné prostory, náves – Dolní Dobrouč“.

Dne 19.08.2024 silniční správní úřad postoupil žádost k vyjádření příslušnému orgánu policie - Policie ČR, Krajské ředitelství policie Pardubického kraje, Dopravní inspektorát Ústí nad Orlicí.

Dne 29.08.2024 obdržel silniční správní úřad písemné vyjádření příslušného orgánu policie - Policie ČR, Krajské ředitelství policie Pardubického kraje, Dopravní inspektorát Ústí nad Orlicí ze dne 29.08.2024 pod č.j. KRPE-76195-2/ČJ-2024-171106.

Správní orgán žádost posoudil dle platné právní úpravy, dle zákona č. 361/2000 Sb., o provozu na pozemních komunikacích a o změnách některých zákonů, v platném znění a dle vyhlášky č. 294/2015 Sb., kterou se provádějí pravidla provozu na pozemních komunikacích, a zpracoval návrh stanovení předmětné místní úpravy ve shora uvedeném znění.

#### **Poučení:**

K návrhu opatření obecné povahy může kdokoli, jehož práva, povinnosti nebo zájmy mohou být opatřením obecné povahy přímo dotčeny, uplatnit u správního orgánu písemné připomínky.

Vlastníci nemovitostí, jejichž práva, povinnosti nebo zájmy související s výkonem vlastnického práva mohou být opatřením obecné povahy přímo dotčeny, nebo určí-li tak správní orgán, i jiné osoby, jejichž oprávněné zájmy mohou být opatřením obecné povahy přímo dotčeny, mohou podat proti návrhu opatření obecné povahy písemné odůvodněné námitky ke správnímu orgánu ve lhůtě 30 dnů ode dne jeho zveřejnění. Zmeškání úkonu nelze prominout.

Ing. Jaroslav Škarka, MPA  
vedoucí odboru

Za správnost vyhotovení  
Bc. Jan Gregar, referent odboru (oprávněná úřední osoba)

Toto oznámení musí být vyvěšeno po dobu 15 dnů na úřední desce orgánu, který písemnost doručuje a zveřejněno způsobem umožňujícím dálkový přístup. Poslední den této lhůty je dnem doručení.

Vyvěšeno dne: .....

Sejmuto dne: .....

.....  
Razítko, podpis oprávněné úřední osoby potvrzující vyvěšení a sejmutí na úřední desce.

**Rozdělovník:**

Doručí se:

Obec Dolní Dobrouč (na základě plné moci zastoupena společností IMARI spol. s r.o., Herdovská 935, 198 00 Praha) také k vyvěšení na úřední desce)

Ostatním dotčeným osobám doručeno veřejnou vyhláškou


Dotčené orgány:

Policie ČR, Krajské ředitelství policie Pardubického kraje, Dopravní inspektorát Ústí nad Orlicí

Na vědomí:

Obec Dolní Dobrouč (k vyvěšení na úřední desce)

# SITUACE VLEČNÝCH KŘIVEK

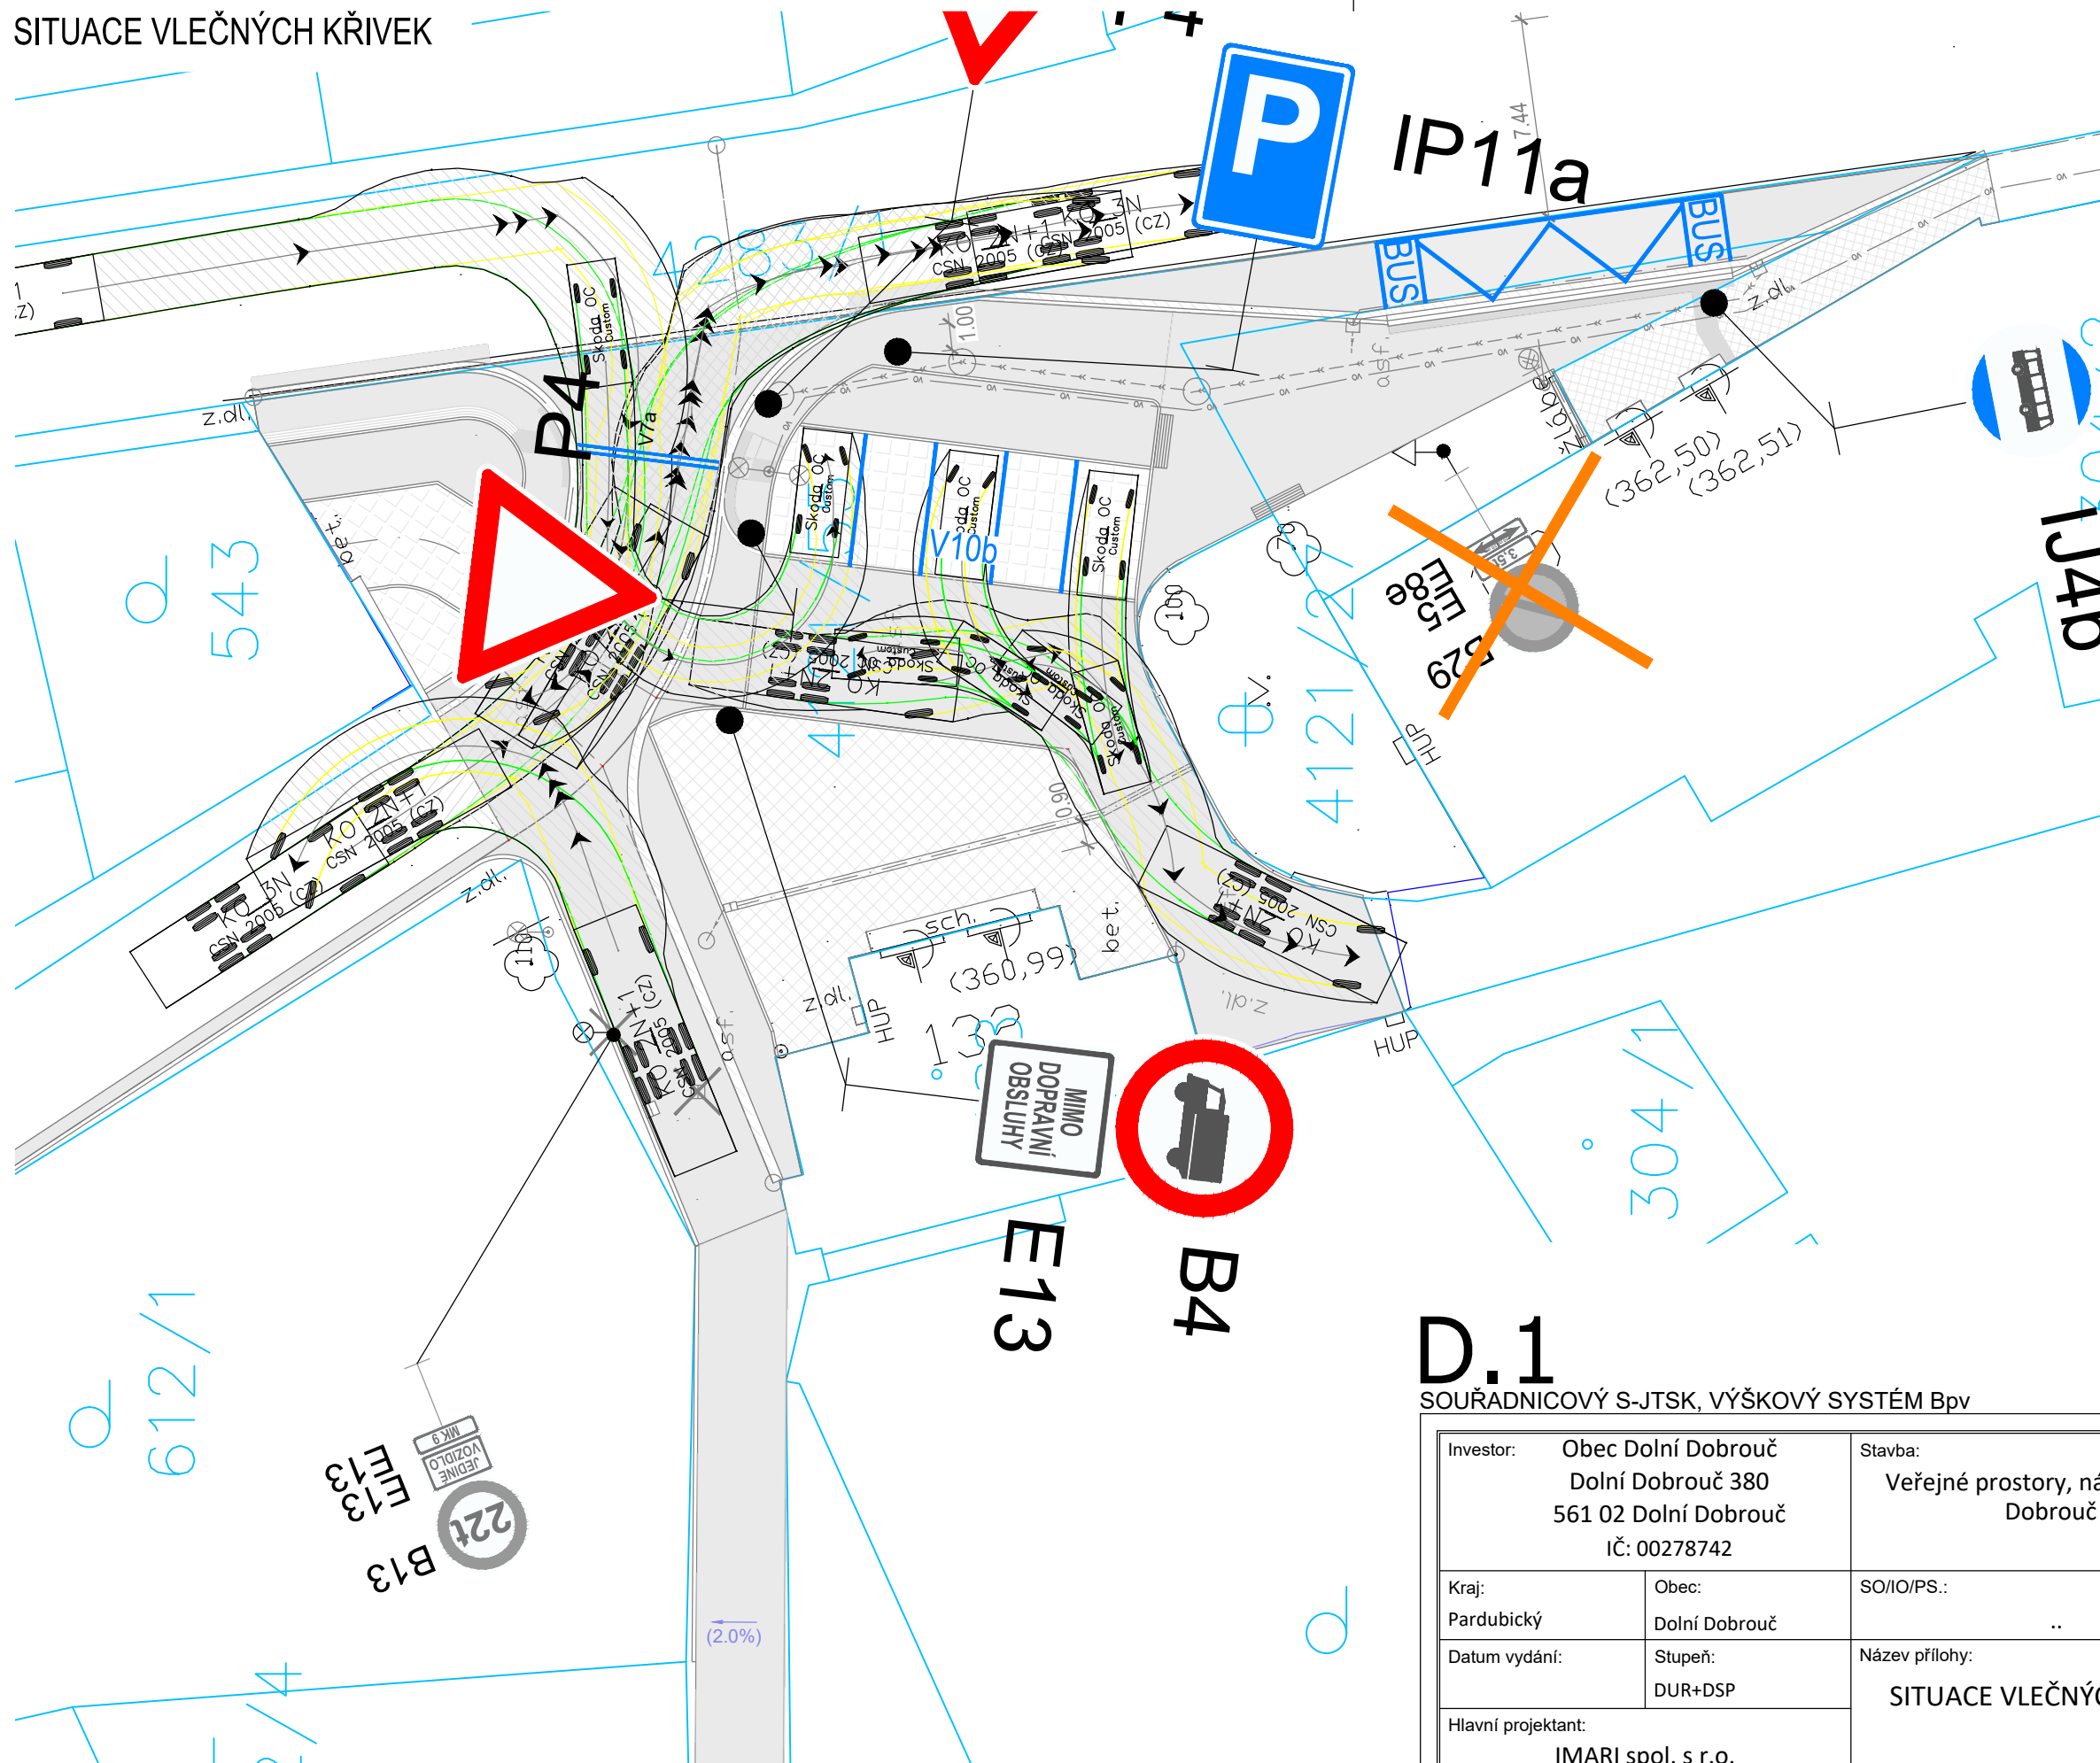


## LEGENDA ZAMĚŘENÍ:

- katastr nemovitostí
- zpevněná plocha, obruba, žlab, rozhraní ploch, stavby
- ploty
- povrchové inženýrské znaky
- strom bez rozlišení

## LEGENDA:

- PLOCHA STAVBY - DLAŽBA
- HRANY STAVBY
- STROM, KÁCENÍ

## VOZIDLO VLEČNÝCH KŘIVEK:

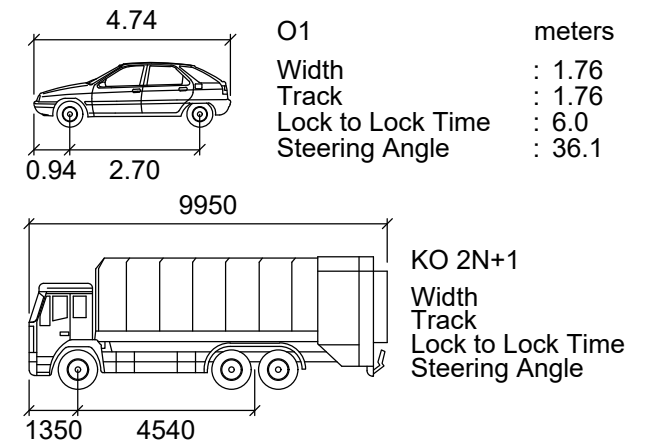


# D.1

SOUŘADNICOVÝ S-JTSK, VÝŠKOVÝ SYSTÉM Bpv

Investor: Obec Dolní Dobrouč Dolní Dobrouč 380 561 02 Dolní Dobrouč IČ: 00278742		Stavba: Veřejné prostory, náves - Dolní Dobrouč		Projektant: Ing. Ondřej Kaplan	
Kraj: Pardubický		Obec: Dolní Dobrouč		Vypracoval: Ing. Ondřej Kaplan	
Datum vydání:		Stupeň: DUR+DSP		Schválil: Ing. Ondřej Kaplan	
Hlavní projektant: IMARI spol. s r.o. Herdovská 935, 198 00 Praha imariprojekt@seznam.cz		SO/IO/PS.: ..		Č. zakázky: 21.05.03	
Form. A4:		Měřítka: 1:500		Paré č.: Část: Příloha č.:	
				<b>D.1.1</b>	
				<b>8</b>	

SITUACE DOPRAVNÍHO ZNAČENÍ

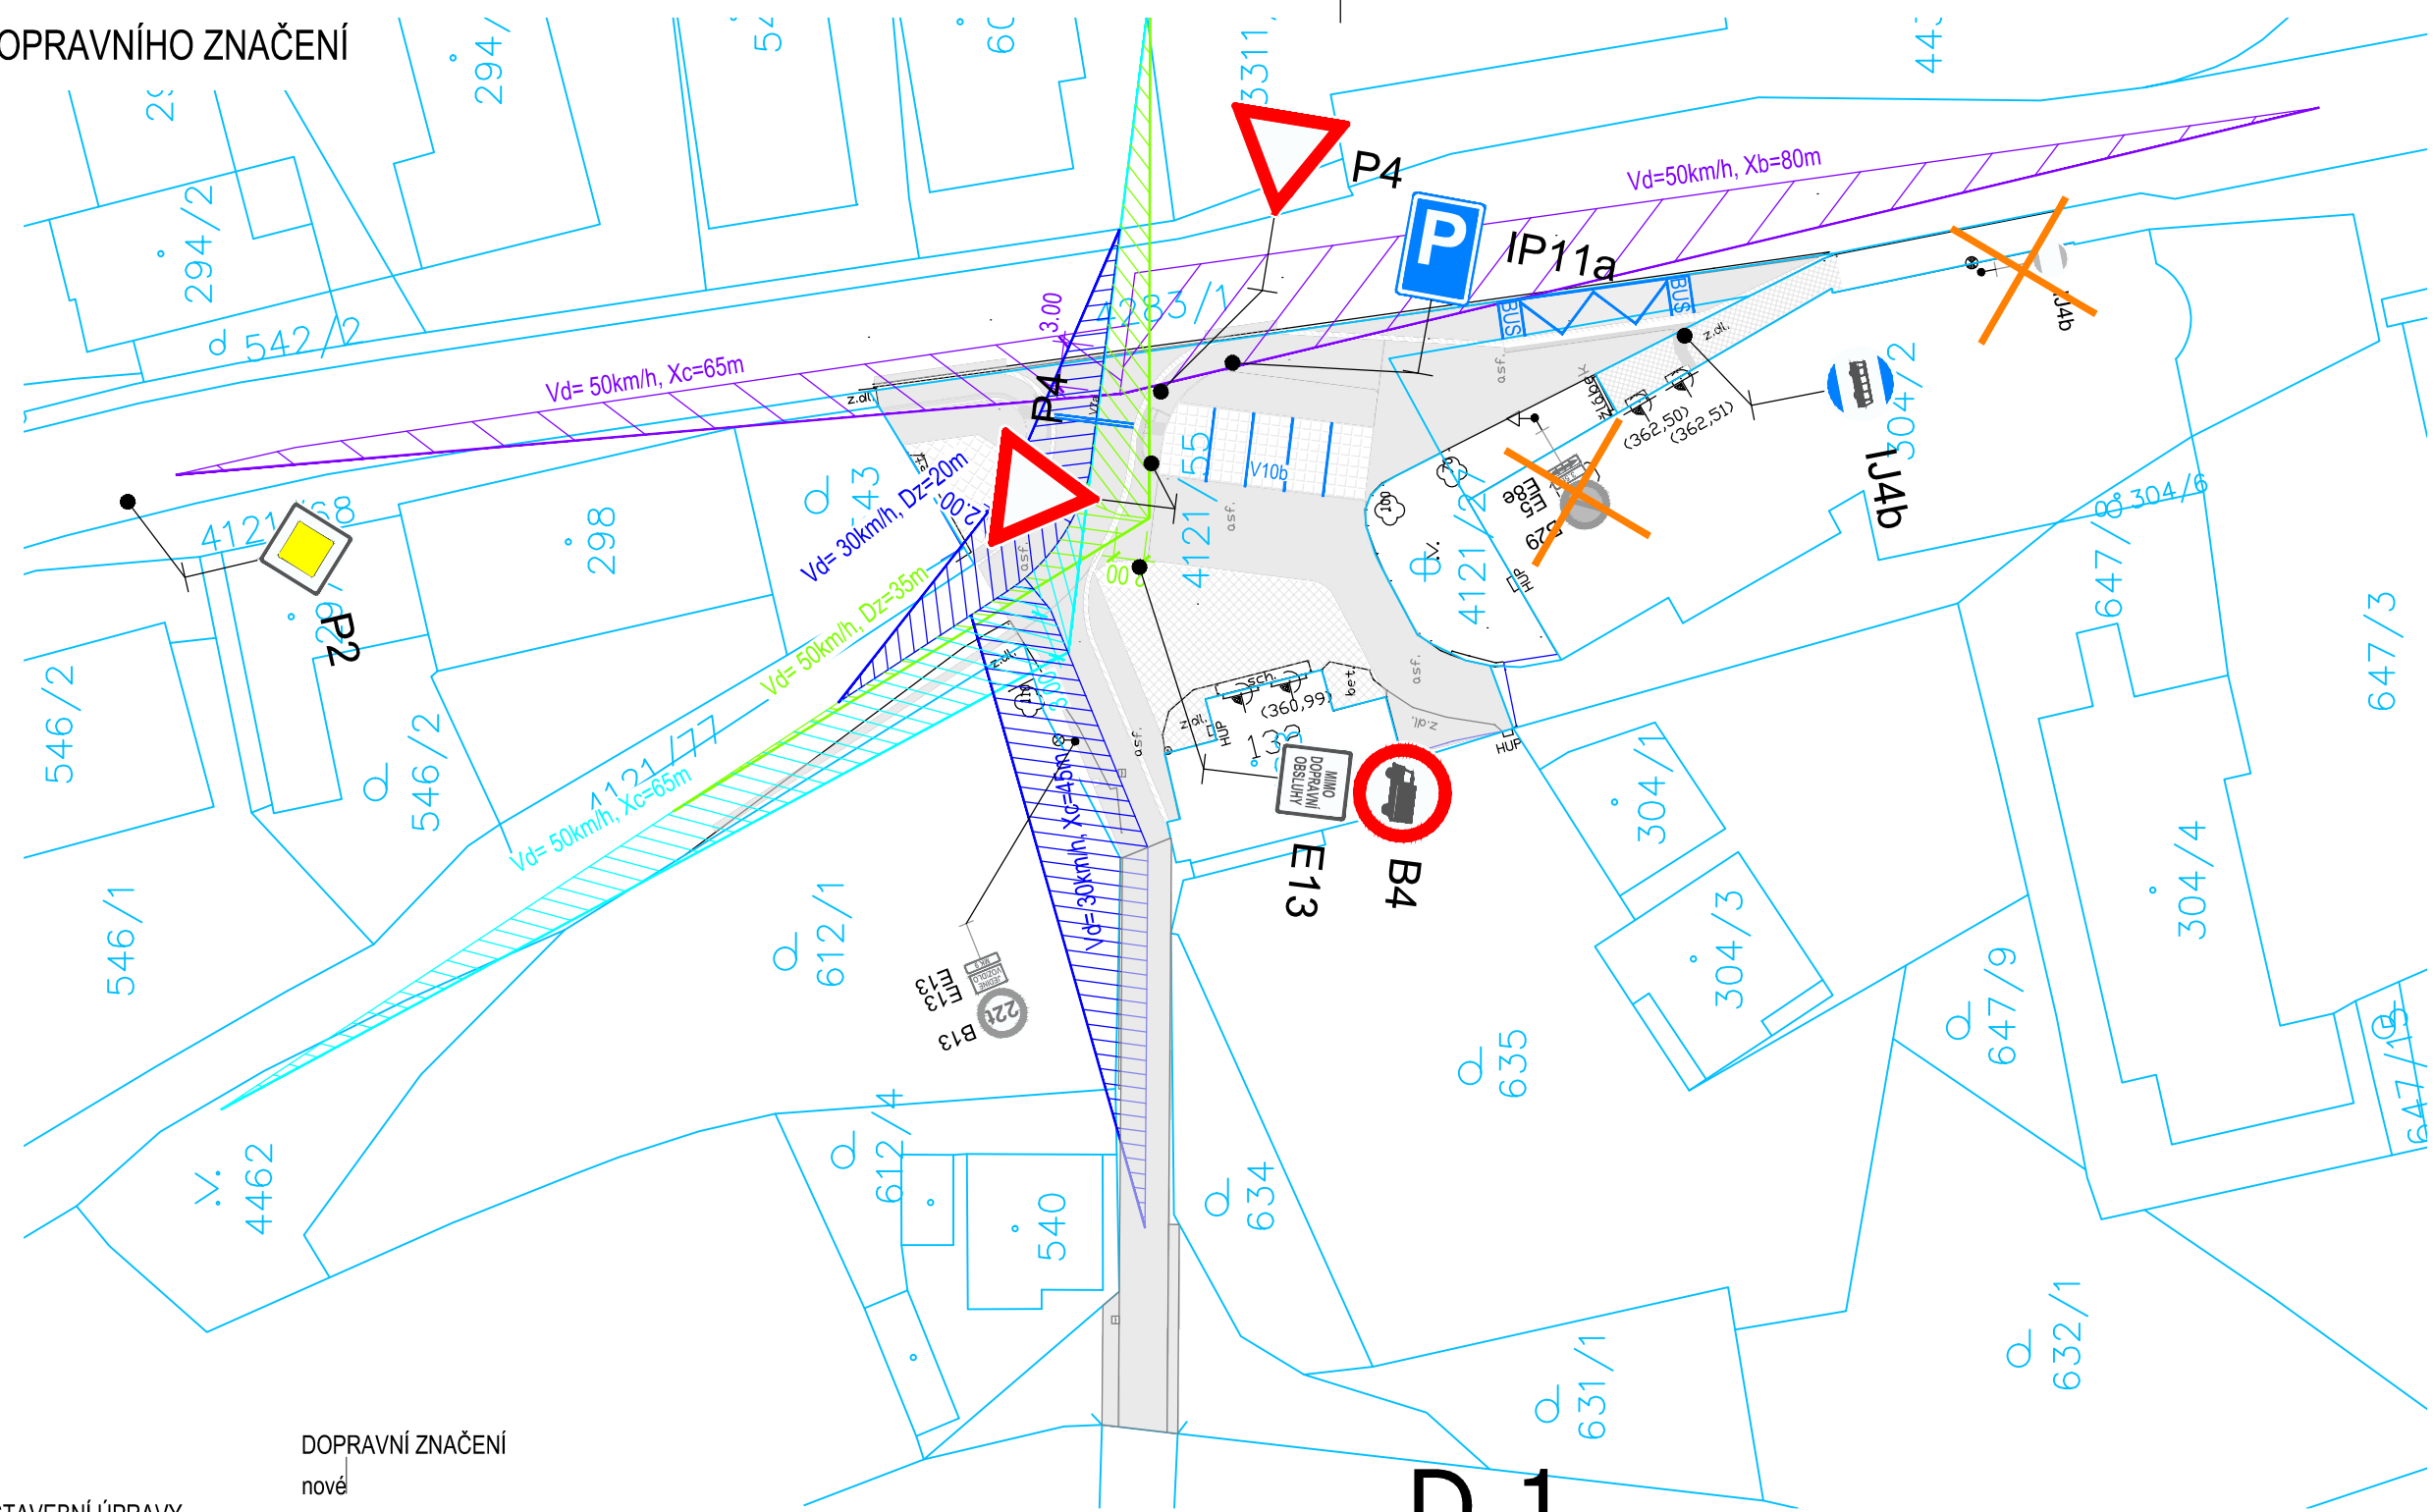

LEGENDA:


- STAVEBNÍ ÚPRAVY
- HRANY STAVBY
- katastr nemovitostí
- zpevněná plocha, obruba, žlab, rozhraní ploch, stavby
- ploty
- povrchové inženýrské znaky
- UV
- strom bez rozlišení
- sloup
- dopravní značení
- veřejné osvětlení

DOPRAVNÍ ZNAČENÍ

- nové
- MONTÁŽ SDZ
  - P4
  - B4
  - IJ4b
  - E13
  - IP11a
- ROZHLEDOVÉ TROJÚHELNÍKY
  - Vd=50km/h, KŘÍŽOVATKA Xb=80, Xc=65
  - 80 (65)
- DEMONTÁŽ
  -

D.1

SOUŘADNICOVÝ S-JTSK, VÝŠKOVÝ SYSTÉM Bpv

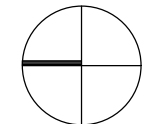

Investor: Obec Dolní Dobrouč Dolní Dobrouč 380 561 02 Dolní Dobrouč IČ: 00278742		Stavba: Veřejné prostory, náves - Dolní Dobrouč		Projektant: Ing. Ondřej Kaplan	
Kraj: Pardubický		Obec: Dolní Dobrouč		Vypracoval: Ing. Ondřej Kaplan	
Datum vydání:		Stupeň: DUR+DSP		Schválil: Ing. Ondřej Kaplan	
Hlavní projektant: IMARI spol. s r.o. Herdovská 935, 198 00 Praha imariprojekt@seznam.cz		Název přílohy: SITUACE DOPRAVNÍHO ZNAČENÍ		Č. zakázky: 21.05.03	
Form. A4: 2xA4		Měřítko: 1:500		Paré č.: Část: Příloha č.:	
				<b>D.1.1 6</b>	