

Městský úřad Ústí nad Orlicí

Odbor životního prostředí

Vaše č.j.:
Ze dne: 27.06.2024

Naše č.j.: MUUO/80092/2024/ŽP/Ku
Číslo spisu: 18820/2024
Spis. značka: ŽP-Vod/18820/2024
Poč. listů: 5
Poč. příloh: 1
Poč. lis. př.: 1

Vyřizuje: Božena Kubešová
Tel: 465 514 216
E-mail: kubeso@muuo.cz
Datum: 10.09.2024
Místo: Ústí nad Orlicí

Evidenční list č. : G 2507

VEŘEJNÁ VYHLÁŠKA

OZNÁMENÍ

o zahájení společného územního a stavebního řízení

Městský úřad Ústí nad Orlicí, jako věcně příslušný vodoprávní úřad podle ustanovení § 104 odst. (2) písm. c) a ustanovení § 106 odst. (1) zákona č. 254/2001 Sb., o vodách a o změně některých zákonů, ve znění pozdějších předpisů (*dále jen "vodní zákon"*) a jako místně příslušný vodoprávní úřad podle ustanovení § 11 odst. (1) písm. b) zákona č. 500/2004 Sb., správní řád, ve znění pozdějších předpisů (*dále jen "správní řád"*) a speciální stavební úřad příslušný podle § 15 odst. (1) písm. d) a ustanovení § 94j odst. (2) zákona č. 183/2006 Sb., o územním plánování a stavebním řádu (*dále jen "stavební zákon"*) Vám oznamuje v souladu s ustanovením § 115 vodního zákona, ustanovením § 94m stavebního zákona a ustanovením § 47 odst. (1) správního řádu, že na základě podání **společnosti TEPVOS, spol. s r.o., IČ: 25945793, se sídlem Královéhradecká 1566, 562 01 Ústí nad Orlicí**, ze dne 27.06.2024, bylo ve věci stavby „**Obnova - vodovodu v ul. Sokolská od čp. 97 po čp. 151**“ uvedeným dnem zahájeno společné územní a stavební řízení o umístění a o povolení souboru staveb (*podle ustanovení § 94j odst. (1) stavebního zákona a § 15 odst. (6) vodního zákona*).

Předložená projektová dokumentace (*zpracovala společnost PC PROJEKT, projekční kancelář, se sídlem Suchá Lhota 22, 570 01 Litomyšl, Ing. František Pravec, autorizovaný inženýr pro stavby vodního hospodářství, ČKAIT – 1002372, v listopadu 2023, pod č. zak. 29062023*) řeší obnovu stávajícího vodovodu v ulici Sokolská v uvedeném úseku od čp. 97 po čp. 151. Navrhovanou stavbou se mění trasy vodovodních řadů, původní potrubí vč. armaturních vodoměrných šachet a příslušenství bude zrušeno. Na obnoveném úseku budou přepojeny stávající přípojky a odbočení. Stavba bude sloužit k zásobování zájmového území pitnou vodou a je členěna na tyto stavební objekty:

- SO-01 - vodovodní řad S1** z PE 100 RC SDR11, D 160, v celkové délce 799,00 m, na kterém bude provedena obnova přepojení všech stávajících odbočných řadů a přepojení stávajících domovních přípojek (*na veřejném postranství*) a výměna stávajících hydrantů (*orientační určení polohy vodovodního řadu: začátek: X: 1073330.46 Y: 605367.70 konec: X: 1073098.50 Y: 606099.13*).

adresa: Sychrova 16, 562 24 Ústí nad Orlicí
tel.: +420 465 514 111
fax: +420 465 525 563

IČ: 00279676 DIČ: CZ00279676
email: podatelna@muuo.cz
web: <http://www.ustinadorlici.cz>

bankovní spojení:
KB Ústí nad Orlicí, č.ú.: 19-420611/0100
ID datové schránky: bxcbwmg

- 2) **SO-02 - vodovodní řád S1-1** z PE 100 RC2 SDR11, v celkové délce 71,00 m, na kterém bude provedena obnova přepojení všech stávajících odbočení (*přípojek*). Na konci bude osazen podzemní hydrant (*orientační určení polohy vodovodního řádu: začátek: X: 1073338.10 Y: 605565.10 konec: X: 1073288.89 Y: 605546.95*).
- 3) **Vodovodní přípojky** – přepojení stávajících vodovodních přípojek je navrženo z PE32x4,4 mm, z PE40x5,5 mm a z PE50x6,9 mm v celé šířce uličního prostoru.

Stavba je situována na poz. parc. č. 93/11, 98/4, 98/5, 98/7, 118/2, 159/3, 159/10, 172/1, 172/2, 187/1, 243/4, 250/8, 256/2, 261/1, 504/2, 516/2, 519/1, 521/1, 523/1, 528/3, 548/1, 557/1, 557/22, 584, k.ú. Kerhartice nad Orlicí a stav. parc. č. 7/1, 7/2, 23/2, 88/5, 106, 107/1, 107/3, 112, 179, k.ú. Kerhartice nad Orlicí, číslo hydrologického pořadí 1-02-02-0590-0-00, vodní útvar HSL_0770 – Tichá Orlice od toku Třebovka po ústí do toku Orlice, identifikační číslo vodního útvaru povrchových vod – 10374000 a CHOPAV Východočeská křída.

Návrh žadatele o vydání společného územního a stavebního rozhodnutí obsahuje potřebné náležitosti, které jsou nutné pro posouzení dosahu žádaného rozhodnutí na vodohospodářské poměry, vodoprávní úřad ve výše uvedené věci v souladu s ustanovením § 94m odst. (3) stavebního zákona upouští od ústního jednání spojeného s místním šetřením, neboť jsou mu dobře známy poměry v území a dává účastníkům řízení možnost před vydáním rozhodnutí ve věci vyjádřit se k podkladům rozhodnutí (*ustanovení § 36 odst. (2) a (3) správního řádu a ustanovení § 115 odst. (8) vodního zákona*), rovněž tuto možnost dává dotčeným orgánům. Pokud budou doručeny další podklady během řízení, které budou obsahovat nové skutečnosti, správní orgán dá znovu možnost se k těmto podkladům vyjádřit. V opačném případě bude, **po uplynutí lhůty 15 dnů ode dne svěšení této vyhlášky** v předmětné věci vydáno rozhodnutí.

Účastníci řízení mají právo navrhopvat důkazy a činit jiné návrhy po celou dobu řízení až do vydání rozhodnutí (*viz ustanovení § 36 odst. (1) správního řádu*).

Do spisu pro rozhodnutí lze nahlédnout u Městského úřadu Ústí nad Orlicí, odbor ŽP (*doporučené dny: pondělí a středa od 8.00 do 16.30 hodin*).

Okruh účastníků řízení byl stanoven takto:

Účastníci společného územního a stavebního řízení (§ 27 odst. (1) správního řádu a § 94k písm. a) stavebního zákona):

- TEPVOS, spol. s r.o., Královéhradecká 1566, 562 01 Ústí nad Orlicí

Účastníci společného územního a stavebního řízení (§ 27 odst. (2) správního řádu a § 94k písm. b) stavebního zákona):

- Město Ústí nad Orlicí, Sychrova 16, 562 24 Ústí nad Orlicí

Účastníci společného územního a stavebního řízení (§ 27 odst. (1) správního řádu a § 94k písm. c) a d) stavebního zákona):

- Město Ústí nad Orlicí, Sychrova 16, 562 24 Ústí nad Orlicí
- ČEZ Distribuce, a.s., Teplická 874/8, 405 02 Děčín
- CETIN a.s., Českomoravská 2510/19, 190 00 Praha 9

- GasNet, s.r.o., Plynárenská 499/1, 602 00 Brno
- Kabelová televize Ústí nad Orlicí, spol. s r.o., Tvardkova 1191, 562 01 Ústí nad Orlicí
- Oblastní charita Ústí nad Orlicí, Na Kopečku 356, 561 51 Letohrad
- PRIPON s.r.o., Sokolská 230, Kerhartice, 562 04 Ústí nad Orlicí
- Tělocvičná jednota Sokol Kerhartice, Sokolská 120, Kerhartice, 562 04 Ústí nad Orlicí
- Kamody s.r.o., Sokolská 217, Kerhartice, 562 04 Ústí nad Orlicí
- Mateřská škola Ústí nad Orlicí, Sokolská 165, Sokolská 165, Kerhartice, 562 04 Ústí nad Orlicí
- Kolář Martin Mgr., Lanšperská 112, Oldřichovice, 562 06 Ústí nad Orlicí
- Šturmová Hana, Sokolská 160, Kerhartice, 562 04 Ústí nad Orlicí
- Janecký Milan, Ruská 1292, 565 01 Choceň
- Kalousek Roman, Dolní Libchavy 276, 561 16 Libchavy
- Kalousková Jitka, Dolní Libchavy 276, 56116 Libchavy
- Šašek Jan MVDr., Sokolská 50, Kerhartice, 562 04 Ústí nad Orlicí
- Šimek Jaroslav, Sokolská 55, Kerhartice, 562 04 Ústí nad Orlicí
- Šimková Olga, Sokolská 55, Kerhartice, 562 04 Ústí nad Orlicí
- Šimková Marie, Sokolská 55, Kerhartice, 562 04 Ústí nad Orlicí
- Benešová Jiřina, Drážní 22, Kerhartice, 562 04 Ústí nad Orlicí
- Mikysková Eva, Sokolská 98, Kerhartice, 562 04 Ústí nad Orlicí
- Škorpilová Marie, Sokolská 98, Kerhartice, 562 04 Ústí nad Orlicí
- Krupičková Eva, Sokolská 216, Kerhartice, 562 04 Ústí nad Orlicí
- Čurdová Marcela, Sokolská 95, Kerhartice, 562 04 Ústí nad Orlicí
- Junek Zdeněk, Sokolská 106, Kerhartice, 562 04 Ústí nad Orlicí

Účastníci společného územního a stavebního řízení (§ 27 odst. (2) správního řádu a § 94k písm. e) stavebního zákona): vlastníci následujících sousedních pozemků nebo staveb na nich: na poz. parc. č. 93/4, 93/8, 93/9, 93/10, 93/12, 93/13, 93/14, 93/23, 98/2, 98/3, 98/6, 98/9, 98/10, 98/11, 98/14, 98/16, 114/2, 117/1, 117/2, 117/3, 117/5, 118/3, 151/2, 151/3, 152/1, 156/1, 156/2, 156/3, 156/4, 158/1, 158/4, 158/8, 159/1, 159/6, 159/11, 159/12, 159/14, 163/1, 163/2, 163/3, 163/4, 168/1, 168/2, 168/3, 168/4, 168/5, 168/6, 172/4, 176/3, 178/1, 178/3, 178/4, 178/5, 180/1, 180/3, 181, 183, 187/2, 190, 191/2, 192/2, 193/2, 194/3, 196/2, 196/4, 228/1, 230, 231/1, 231/4, 234, 235/3, 235/6, 235/8, 237/4, 237/7, 241/2, 241/5, 241/6, 244/1, 244/5, 246/1, 246/2, 248/2, 248/3, 248/6, 250/1, 250/4, 250/7, 250/9, 250/10, 250/13, 250/14, 251, 252/1, 253/2, 253/3, 253/4, 253/5, 256/1, 257/1, 257/4, 259/4, 259/5, 259/6, 259/7, 259/9, 259/10, 259/13, 259/16, 259/17, 259/18, 259/19, 261/2, 261/3, 261/4, 261/5, 261/6, 261/7, 265/2, 267/1, 267/2, 267/3, 267/4, 267/6, 268/3, 270/1, 270/2, 270/6, 270/7, 311/2, 311/3, 311/8, 312/6, 312/8, 312/9, 323/2, 323/3, 323/8, 324/2, 324/4, 324/5, 324/6, 337/10, 347/2, 347/7, 347/8, 347/10, 504/9, 519/6, 521/3, 521/4, 521/5, 521/6, 521/7, 521/8, 521/9, 521/10, 521/11, 521/12, 521/13, 523/3, 534/1, 534/18, 541/1, 545/1, 545/2, 548/2, 548/3, 548/4, 557/2, 557/4, 557/5, 557/6, 557/13, 557/14, 557/17, 557/21, 557/23, 557/24, 557/25, 561/1, 562, 564, 569, k.ú. Kerhartice nad Orlicí, na poz. parc. č. 143/10, k.ú. Gerhartice, na poz. parc. č. 2537, 2539/1, 2546, k.ú. Ústí nad Orlicí a na stav. parc. č. 9/1, 9/2, 14/2, 17, 18, 20, 21, 23/1, 26, 27, 30, 40/1, 40/2, 40/3, 40/4, 42, 57, 59/1, 59/2, 61, 63, 64, 65, 68/1, 69, 75, 77, 78/1, 78/2, 80, 87/2, 88/7, 88/8, 95/1, 95/2, 102, 107/2, 109, 110, 111, 113, 115/1, 120, 121, 123/1, 123/2, 129, 132, 139, 140, 141, 144, 146, 148, 149, 150, 151/1, 153, 155, 159, 180, 208, 209, 210, 211, 212, 240, 241, 242, 243, 244, 277, 367, 382, 425, 433, 440, k.ú. Kerhartice nad Orlicí.

Právnícká osoba podle ustanovení § 115 odstavce (6) vodního zákona má postavení účastníka vodoprávního řízení, jestliže o to písemně požádá a to do 8-mi dnů ode dne sdělení informace o jeho zahájení. Dnem sdělení informace o zahájení řízení se rozumí den doručení jejího písemného vyhotovení nebo první den jejího zveřejnění na úřední desce správního orgánu a současně způsobem umožňujícím dálkový přístup.

adresa: Sychrova 16, 562 24 Ústí nad Orlicí
tel.: +420 465 514 111
fax: +420 465 525 563

IČ: 00279676 DIČ: CZ00279676
email: podatelna@muuo.cz
web: <http://www.ustinadorlici.cz>

bankovní spojení:
KB Ústí nad Orlicí, č.ú.: 19-420611/0100
ID datové schránky: bxcbwmg

Nechá-li se některý z účastníků řízení zastupovat, předloží jeho zástupce písemnou plnou moc.

Mgr. Tomáš Kopecký, v.r.
vedoucí odboru

Za správnost vyhotovení:

Božena Kubešová
oprávněná úřední osoba

Příloha:

- Situační výkres

Upozornění:

Vyvěšení této vyhlášky okamžitě po jejím obdržení **po dobu 15-ti dnů** způsobem v místě obvyklým zajistí Městský úřad Ústí nad Orlicí. Zároveň uvedený úřad žádáme o navrácení této vyhlášky s uvedením dne vyvěšení a sejmutí (*razítka a podpis orgánu*).

Vyvěšeno:

Sejmuto:

Vodoprávní úřad žadatele dále **upozorňuje** na povinnost vyplývající z platné legislativy, že ještě před vydáním stavebního povolení je nutné **předložit doklad o úhradě správního poplatku ve výši 3000,- Kč**. Správní poplatek podle zákona č. 634/2004 Sb. o správních poplatcích, položky 18, odst. (1), písm. h), je třeba uhradit na účet Městského úřadu Ústí nad Orlicí zřízený u KB, číslo 19-420611/0100, **Variabilní symbol 9169001325**, Konstantní symbol 379 (*pro platbu v hotovosti*) nebo 558 (*pro platbu převodem*).

Účastníkům vodoprávního řízení je oznámení doručeno veřejnou vyhláškou.

Na doručení obdrží:

- TEPVOS, spol. s r.o., Královéhradecká 1566, 562 01 Ústí nad Orlicí
- Město Ústí nad Orlicí, Sychrova 16, 562 24 Ústí nad Orlicí
- ČEZ Distribuce, a.s., Teplická 874/8, 405 02 Děčín

adresa: Sychrova 16, 562 24 Ústí nad Orlicí
tel.: +420 465 514 111
fax: +420 465 525 563

IČ: 00279676 **DIČ:** CZ00279676
email: podatelna@muuo.cz
web: <http://www.ustinadorlici.cz>

bankovní spojení:
KB Ústí nad Orlicí, č.ú.: 19-420611/0100
ID datové schránky: bxcbwmg


- CETIN a.s., Českomoravská 2510/19, 190 00 Praha 9
- GasNet, s.r.o., Plynárenská 499/1, 602 00 Brno
- Kabelová televize Ústí nad Orlicí, spol. s r.o., Tvardkova 1191, 562 01 Ústí nad Orlicí
- Oblastní charita Ústí nad Orlicí, Na Kopečku 356, 561 51 Letohrad
- PRIPON s.r.o., Sokolská 230, Kerhartice, 562 04 Ústí nad Orlicí
- Tělocvičná jednota Sokol Kerhartice, Sokolská 120, Kerhartice, 562 04 Ústí nad Orlicí
- Kamody s.r.o., Sokolská 217, Kerhartice, 562 04 Ústí nad Orlicí
- Mateřská škola Ústí nad Orlicí, Sokolská 165, Sokolská 165, Kerhartice, 562 04 Ústí nad Orlicí
- Kolář Martin Mgr., Lanšperská 112, Oldřichovice, 562 06 Ústí nad Orlicí
- Šturmová Hana, Sokolská 160, Kerhartice, 562 04 Ústí nad Orlicí
- Janecký Milan, Ruská 1292, 565 01 Choceň
- Kalousek Roman, Dolní Libchavy 276, 561 16 Libchavy
- Kalousková Jitka, Dolní Libchavy 276, 561 16 Libchavy
- Šašek Jan MVDr., Sokolská 50, Kerhartice, 562 04 Ústí nad Orlicí
- Šimek Jaroslav, Sokolská 55, Kerhartice, 562 04 Ústí nad Orlicí
- Šimková Olga, Sokolská 55, Kerhartice, 562 04 Ústí nad Orlicí
- Šimková Marie, Sokolská 55, Kerhartice, 562 04 Ústí nad Orlicí
- Benešová Jiřina, Drážní 22, Kerhartice, 562 04 Ústí nad Orlicí
- Mikysková Eva, Sokolská 98, Kerhartice, 562 04 Ústí nad Orlicí
- Škorpilová Marie, Sokolská 98, Kerhartice, 562 04 Ústí nad Orlicí
- Krupičková Eva, Sokolská 216, Kerhartice, 562 04 Ústí nad Orlicí
- Čurdová Marcela, Sokolská 95, Kerhartice, 562 04 Ústí nad Orlicí
- Junek Zdeněk, Sokolská 106, Kerhartice, 562 04 Ústí nad Orlicí

Na vědomí:

- Povodí Labe, s.p., V. Nejedlého 951, 500 03 Hradec Králové

Dotčené orgány:

- Městský úřad Ústí nad Orlicí, stavební úřad, orgán územního plánování, Sychrova 16, 562 24 Ústí nad Orlicí
- Krajská hygienická stanice Pardubického kraje se sídlem v Pardubicích, územní pracoviště Ústí nad Orlicí, Smetanova 1390, 562 01 Ústí nad Orlicí

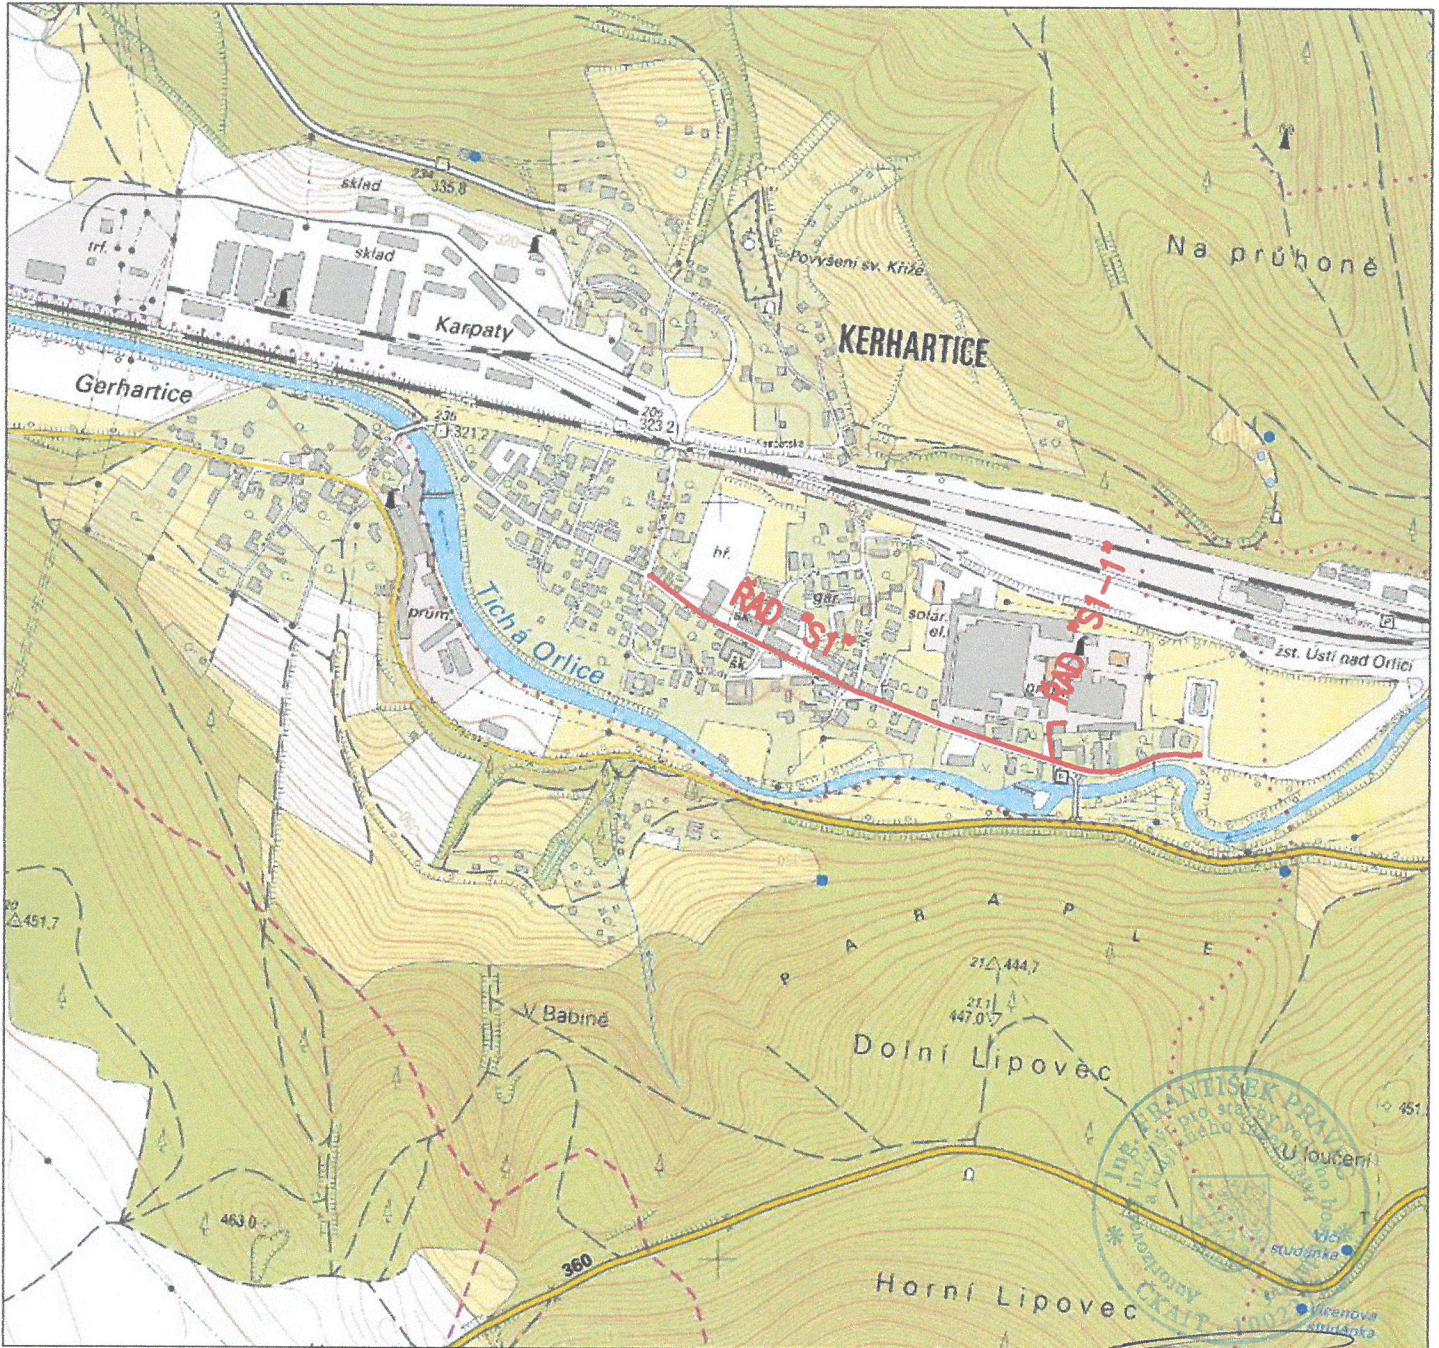

1

REVIZE	POPIS OBSAHU REVIZE	DATUM		
Zodpov. projektant <i>Ing. Pravec František</i>	Vypracoval <i>Ing. Kopecký Josef</i>	Kontrola <i>Ing. Pravec František</i>		
Obec Ústí nad Orlicí – Kerhartice	Kraj Pardubický			
Investor	TEPVOS spol. s r.o. Ústí nad Orlicí			
OBNOVA - VODOVODNÍ ŘAD V UL. SOKOLSKÁ, OD Č.P. 97 PO Č.P. 151 Z PE 225, DN184 - 799 m			Číslo zakázky	29062023
			Druh projektu	DUR+DSP,DVŘ+DPS
			Datum	11/2023
			Formát A4	A4
			Měřítko	Číslo přílohy
SITUACE ŠIRŠÍCH VZTAHŮ			1:10 000	C.1

PC PROJEKT
projekční kancelář
570 01 Litomyšl - Suchá Lhota 22
tel.: 461 635 017, pravec@wo.cz