



ustivp24v019p5

Městský úřad Ústí nad Orlicí
odbor dopravy, silničního hospodářství a správních agend

Vaše č.j.:
Ze dne: 05.08.2024

Naše č.j.: MUUO/65637/2024/DSS/jg
Číslo spisu: 258/2024
Spis. značka: 258/2024
Poč. listů: 2
Poč. příloh: 1
Poč. lis. př.: 1

Vyřizuje: Bc. Jan Gregar
Tel: 465514341
E-mail: gregar@muuo.cz
Datum: 21.10.2024
Místo: Ústí nad Orlicí

Město Ústí nad Orlicí

Sychrova 16
562 24 Ústí nad Orlicí

Veřejná vyhláška

Opatření obecné povahy stanovení místní úpravy provozu na pozemních komunikacích

Městský úřad Ústí nad Orlicí, odbor dopravy, silničního hospodářství a správních agend, jako věcně a místně příslušný správní orgán dle ustanovení § 124 odst. 6 a § 77 odst. 1 písm. c) zákona č. 361/2000 Sb., o provozu na pozemních komunikacích a o změnách některých zákonů, ve znění pozdějších předpisů (dále jen zákon o silničním provozu), a dle ustanovení § 173 zákona č. 500/2004 Sb., správní řád, ve znění pozdějších předpisů (dále jen správní řád), v návaznosti na ustanovení § 77 odst. 5 zákona o silničním provozu, na základě žádosti Města Ústí nad Orlicí, Sychrova 16, 562 24 Ústí nad Orlicí, IČ 00279676 podané dne 05.08.2024, dále po předchozím písemném vyjádření Policie ČR, Krajské ředitelství policie Pardubického kraje, Dopravní inspektorát Ústí nad Orlicí ze dne 21.08.2024 pod č.j. KRPE-71807-2/ČJ-2024-171106

stanovuje místní úpravu provozu

na místní komunikaci ul. Lochmanova, Příkopy, Smetanova a 17. listopadu v Ústí nad Orlicí spočívajícím ve změně svislého i vodorovného značení křižovatek, dle přiložené situace, která je nedílnou součástí tohoto stanovení

za podmínek:

Dopravní značení provedte jako: stálé vodorovné a svislé dopravní značky
Velikost dopravního značení: základní rozměrová řada
Provedení dopravního značení: reflexní
Platnost úpravy: TRVALE

Důvod: změna křižovatky ul. Smetanova x Lochmanova x Příkopy x 17. listopadu a zvýšení bezpečnosti provozu v dané lokalitě.

adresa: Sychrova 16, 562 24 Ústí nad Orlicí
tel.: +420 465 514 111
fax: +420 465 525 563

IČ: 00279676 DIČ: CZ00279676
email: podatelna@muuo.cz
web: http://www.ustinadorlici.cz

bankovní spojení:
KB Ústí nad Orlicí, č.ú.: 19-420611/0100
ID datové schránky: bxcbwmg

Osoba (organizace) odpovědná za řádné provedení úpravy:

p. Michal Nezdařil, Město Ústí nad Orlicí, odbor rozvoje města, tel. 465 514 246

Další podmínky pro osazení místní úpravy provozu:

1. Dopravní značky musí být upevněny na kovových sloupcích nebo konstrukcích, případně na sloupech VO a nesmí zasahovat do průjezdního profilu komunikace.
2. V obci se dopravní značky umístí ve výšce min. 2,20 m a mimo obec min. 1,2 m nad úroveň terénu (nezpevněné krajnice, chodníku a pod). Vnitřní okraj dopravních značek bude 0,5 m až 2,0 m od okraje vozovky nebo vnitřní hrany chodníku (u vozovek se zpevněnou krajnicí od vnější hrany zpevněné krajnice).
3. Viditelnost dopravních značek musí být zajištěna mimo obec ze vzdálenosti 100 m a v obci z 50 m.
4. Před instalací svíslého dopravního značení musí být vytyčeny inženýrské sítě, instalací dopravního značení nesmí dojít k narušení nadzemních a podzemních inženýrských sítí.
5. Dopravní značení bude instalováno odbornou firmou JAST, s.r.o., Doudleby nad Orlicí. Náklady na provedení a údržbu dopravního značení hradí a provádí Město Ústí nad Orlicí.
6. Dopravní značky svým umístěním a barevným provedením musí odpovídat příloze vyhlášky 294/2015 Sb., ČSN EN 12899-1 a splňovat podmínky uvedené v publikacích Zásady pro dopravní značení na pozemních komunikacích - TP 65, dále specifikované v ČSN EN 1436 a Zásady pro vodorovné dopravní značení na pozemních komunikacích – TP 133, které vydalo Centrum dopravního výzkumu Brno a bylo schváleno Ministerstvem dopravy a spojů.
7. Před instalací dopravního značení nebo dopravního zařízení, musí žadatel získat souhlas příslušného správce komunikace, v němž správce určí druh použitého materiálu, způsob uchycení nebo provedení DZ, popřípadě souhlas vlastníka pozemku nebo zařízení (sloupy VO, stávající DZ), na které by se dopravní značky umísťovaly.
8. Trvalé dopravní značky musí být v reflexním provedení a musí být osazeny s dostatečnou stabilitou proti povětrnostním podmínkám a jiným vlivům, musí být zabezpečeny proti deformaci, pootočení a posunutí. Trvalé dopravní značení musí být udržováno pravidelným čištěním a obnovou v náležitém stavu, tak aby byla zajištěna jejich včasná viditelnost a správná čitelnost.

Městský úřad, odbor dopravy, silničního hospodářství a správních agend, si vyhrazuje právo toto stanovení změnit nebo doplnit pokud si to bude vyžadovat veřejný zájem resp. bezpečnost a plynulost silničního provozu.

Odůvodnění:

Město Ústí nad Orlicí, Sychrova 16, 562 24 Ústí nad Orlicí, požádalo dne 05.08.2024, Městský úřad Ústí nad Orlicí, odbor dopravy, silničního hospodářství a správních agend o stanovení místní úpravy provozu na místní komunikaci ul. Lochmanova, Příkopy, Smetanova a 17. listopadu v Ústí nad Orlicí spočívající ve změně svíslého i vodorovného značení křižovatek ul. Smetanova x Lochmanova x Příkopy x 17. listopadu a zvýšení bezpečnosti provozu v dané lokalitě.

Dne 21.08.2024 obdržel silniční správní úřad písemné vyjádření příslušného orgánu policie - Policie ČR, Krajské ředitelství policie Pardubického kraje, Dopravní inspektorát Ústí nad Orlicí ze dne 21.08.2024 pod č.j. KRPE-71807-2/ČJ-2024-171106.

Správní orgán žádost posoudil dle platné právní úpravy, dle zákona č. 361/2000 Sb., o provozu na pozemních komunikacích a o změnách některých zákonů, v platném znění a dle vyhlášky č. 294/2015 Sb., kterou se provádějí pravidla provozu na pozemních komunikacích, a zpracoval návrh stanovení předmětné místní úpravy ve shora uvedeném znění.

Stanovení místní úpravy provozu na pozemních komunikacích provedené formou umístění svislého a vodorovného dopravního značení se podle judikatury Nejvyššího správního soudu realizuje formou opatření obecné povahy podle části šesté zákona č.500/2004 Sb., správní řád ve znění pozdějších předpisů. Návrh opatření obecné povahy byl dne 26.08.2024 vyvěšen na úřední desce MěÚ Ústí nad Orlicí s tím, že dotčené osoby mohou ve lhůtě 30 dnů ode dne jeho zveřejnění, k návrhu opatření obecné povahy podat písemné připomínky a odůvodněné námitky. Připomínky či námitky nebyly vzneseny.

Poučení:

Opatření obecné povahy se oznamuje veřejnou vyhláškou a nabývá účinnosti patnáctým dnem po dni vyvěšení veřejné vyhlášky.

Podle § 173 odst. 2 správního řádu proti opatření obecné povahy nelze podat opravný prostředek.

Ing. Jaroslav Škarka, MPA
vedoucí odboru

Za správnost vyhotovení
Bc. Jan Gregar, referent odboru (oprávněná úřední osoba)

Toto oznámení musí být vyvěšeno po dobu 15 dnů na úřední desce orgánu, který písemnost doručuje a zveřejněno způsobem umožňujícím dálkový přístup. Poslední den této lhůty je dnem doručení.

Vyvěšeno dne:

Sejmuto dne:

.....
Razítko, podpis oprávněné úřední osoby potvrzující vyvěšení a sejmutí na úřední desce.

Rozdělovník:


Doručí se:

Město Ústí nad Orlicí, (DSS, ORM, MP)

Ostatním dotčeným osobám doručeno veřejnou vyhláškou

Dotčené orgány:

Policie ČR, Krajské ředitelství policie Pardubického kraje, Dopravní inspektorát Ústí nad Orlicí

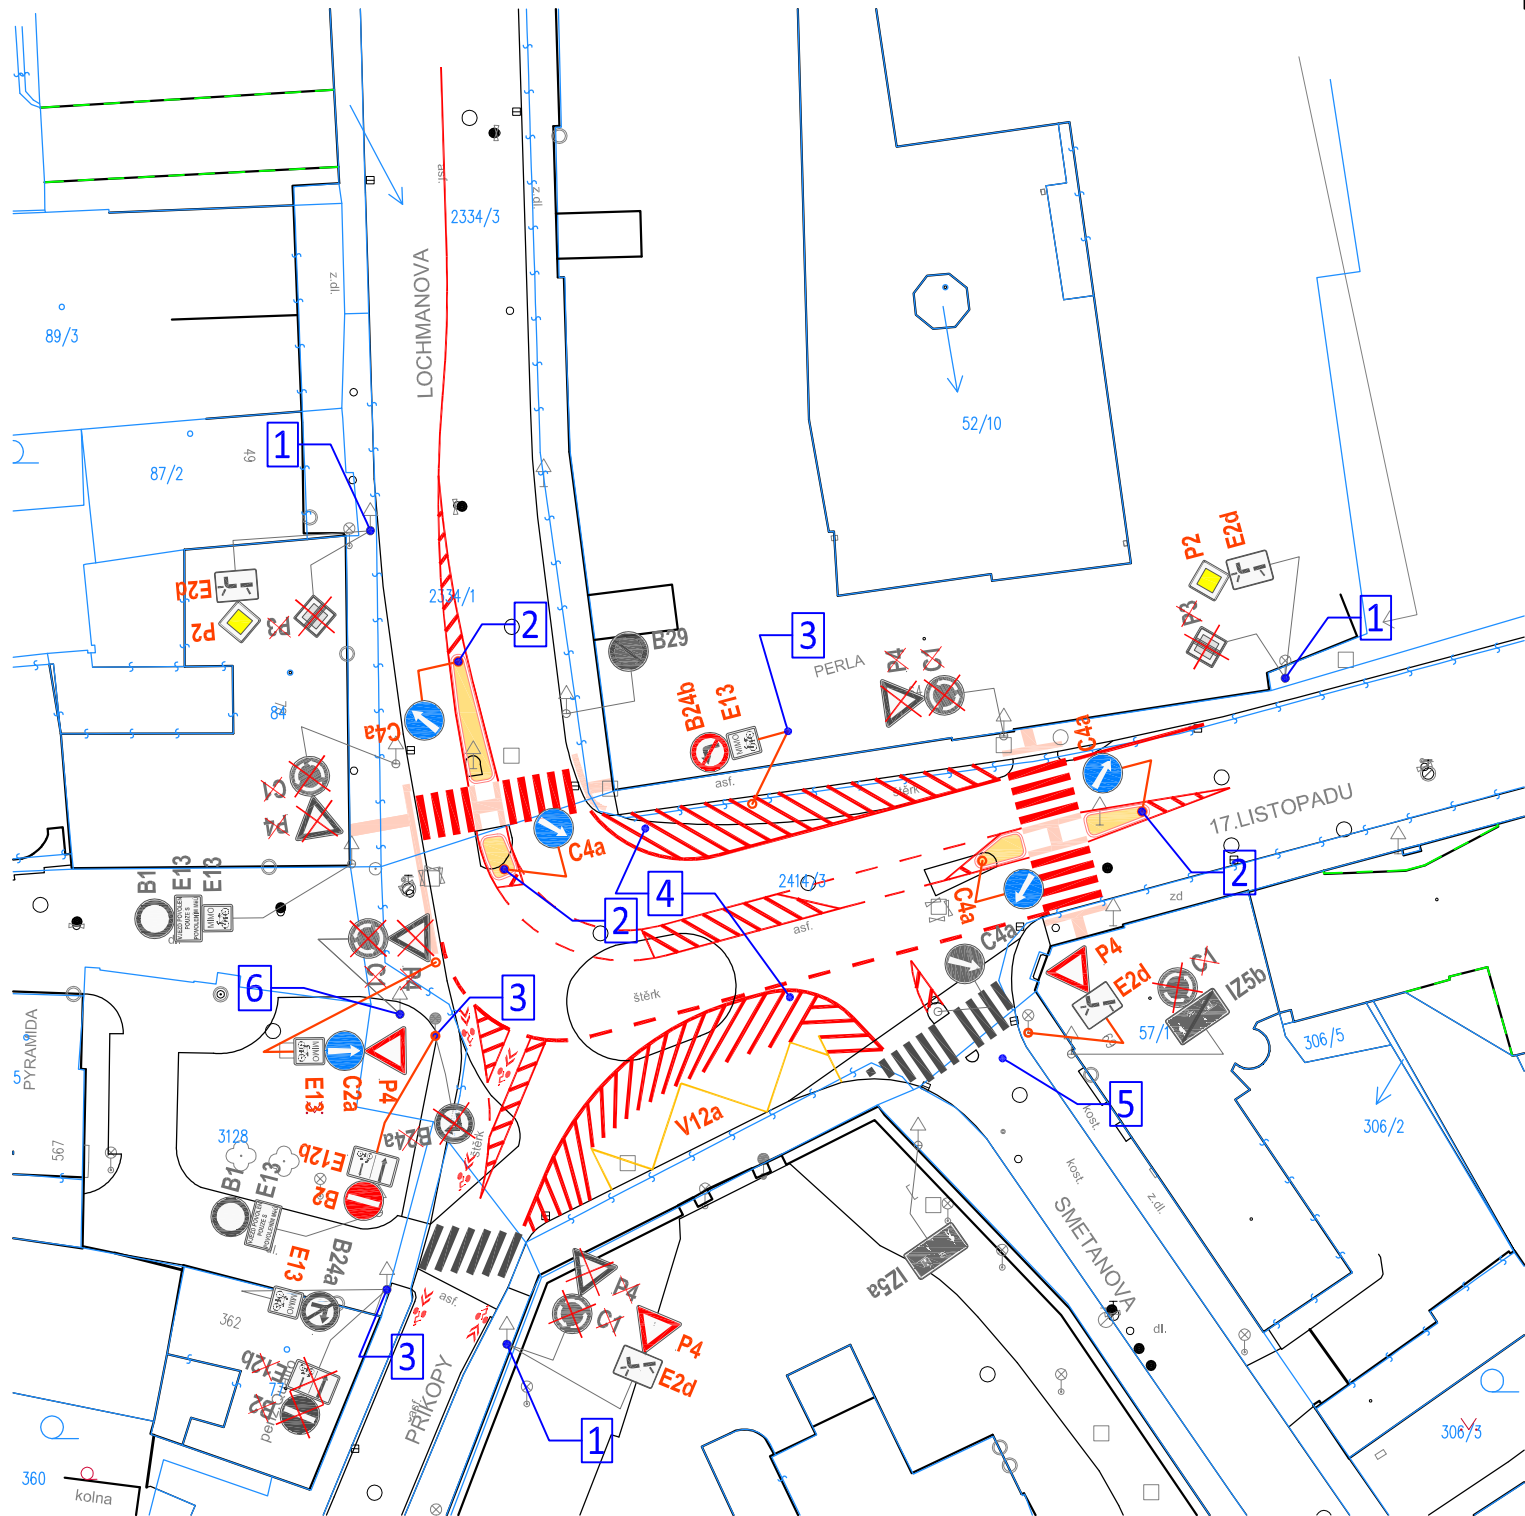


-  NOVÉ ZNAČKY NA SHODNÉM MÍSTĚ
-  NOVÉ ZNAČKY NA NOVÉM MÍSTĚ
-  DOPLNĚNÍ ZNAČKY NA STÁVAJÍCÍM MÍSTĚ
-  RUŠENÍ ZNAČKY BEZ NÁHRADY


- 1** VYZNAČENÍ HLAVNÍCH A VEDLEJŠÍCH KOMUNIKACÍ
- 2** OZNAČENÍ DĚLÍČÍCH OSTRŮVKŮ
- 3** UMOŽNĚNÍ ODBOČENÍ CYKLISTŮM
- 4** VDZ DLE VYZNAČENÉHO ŘEŠENÍ
- 5** PŘIPOJENÍ JAKO VÝJEZD Z OBYTNÉ ZÓNY
- 6** ZÁKAZ ODBOČENÍ VLEVO, manévř možný přes připojení do ulice Příkopy

NOVÉ ZNAČKY C4a ZMENŠENÉ VELIKOSTI
OSTATNÍ ZNAČKY STANDARDNÍ VELIKOSTI

! Před započítím zemních prací je nutno vytyčit všechna vedení inženýrských sítí !

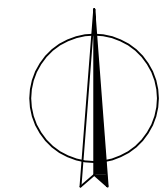

Revize B 07/2024 Úprava DZ dle požadavku Policie ČR DI
Revize A 12/2023 Původní verze

	Ing. Jiří Cihlář dopravní inženýr projektant dopravních staveb mobil: 604 982 826	Autorizoval	Ing. Jiří Cihlář	Profese	doprava
		Vypracoval	Ing. Jiří Cihlář	Číslo zakázky	202316-1
Místo stavby	křižovatka ulic Smetanova x Lochmanova x 17. listopadu x Příkopy; město Ústí nad Orlicí	Revize			B
Stavebník	Město Ústí nad Orlicí; IČ: 00279676	Stupeň			DSP
Objednatel dok.	Město Ústí nad Orlicí; IČ: 00279676	Datum			07/2024
Název akce	ÚSTÍ NAD ORLICÍ ZMĚNA KŘIŽOVATKY SMETANOVA X LOCHAMNOVA	Formát			2xA4
		Paré			
Název objektu	SITUAČNÍ VÝKRESY	Měřítko			1:500
Název přílohy	SITUACE DOPRAVNÍHO ZNAČENÍ	Číslo přílohy			C.4