



ustivp25v00brz

Městský úřad Ústí nad Orlicí
odbor dopravy, silničního hospodářství a správních agend

Vaše č.j.:
Ze dne: 13.03.2025

Naše č.j.: **MUOU/21605/2025/DSS/jg**
Číslo spisu: 4966/2025
Spis. značka: dss-práce/4966/2025
Poč. listů: 2
Poč. příloh: 1
Poč. lis. př.: 5

Vyřizuje: Bc. Jan Gregar
Tel: 465514341
E-mail: gregar@muuo.cz
Datum: 21.03.2025
Místo: Ústí nad Orlicí

Vegacom a.s.
IČO: 25788680

Novodvorská 1010/14
142 00 Praha 4

VEŘEJNÁ VYHLÁŠKA

Opatření obecné povahy stanovení přechodné úpravy provozu na pozemních komunikacích

Městský úřad Ústí nad Orlicí, odbor dopravy, silničního hospodářství a správních agend, jako věcně a místně příslušný správní orgán dle ustanovení **§ 124 odst. 6 a § 77 odst. 1 písm. c) zákona č. 361/2000 Sb., o provozu na pozemních komunikacích** a o změnách některých zákonů, ve znění pozdějších předpisů (dále jen zákon o silničním provozu), a dle ustanovení **§ 173 zákona č. 500/2004 Sb., správní řád**, ve znění pozdějších předpisů (dále jen správní řád), v návaznosti na ustanovení **§ 77 odst. 5 zákona o silničním provozu**, na základě žádosti společnosti Vegacom a.s., Novodvorská 1010/14, 142 00 Praha 4 - Lhotka, IČO 25788680, podané dne 13.03.2025, dále po předchozím písemném vyjádření Policie ČR, Krajské ředitelství policie Pardubického kraje, Dopravní inspektorát Ústí nad Orlicí ze dne 17.03.2025 pod č.j. KRPE-24607-3/ČJ-2025-171106

stanovuje
přechodnou úpravu provozu

na místní komunikaci ul. U Hřiště, Popradská, Příčná, Stavebníků, Heranova, Polská, Chodská, Na Štěpnici, Kladská, Na Pláni, Bratří Čapků a Nová v Ústí nad Orlicí z důvodu provádění výkopových prací na akci „Ústí nad Orlicí - FTTH – Na Štěpnici (FIS) USSTE1“ za těchto podmínek:

- 1) Dopravní značení bude umístěno na místních komunikacích dle přiložených situací, odsouhlasených Policií ČR, Krajské ředitelství policie Pardubického kraje, Dopravní inspektorát Ústí nad Orlicí vyjádřením ze dne 17.03.2025 pod č.j. KRPE-24607-3/ČJ-2025-171106. Situace jsou nedílnou součástí tohoto stanovení.
- 2) Na dodatkových tabulkách E 13 pod DZ B 28 bude uveden přesný termín dopravního omezení. Zákazové dopravní značky s touto dodatkovou tabulkou budou umísťovány 5 dní před zahájením prací v dané lokalitě.

adresa: Sychrova 16, 562 24 Ústí nad Orlicí
tel.: +420 465 514 111
fax: +420 465 525 563

IČ: 00279676 DIČ: CZ00279676
email: podatelna@muuo.cz
web: <http://www.ustinadorlici.cz>

bankovní spojení:
KB Ústí nad Orlicí, č.ú.: 19-420611/0100
ID datové schránky: bxcbwmg

- 3) Přenosné dopravní značky musí být umístěny na sloupcích červeno-bíle pruhovaných, pruhy mají šířku 100 – 200 mm, spodní okraj přenosné dopravní značky musí být min. 0,6 m nad niveletou vozovky.
- 4) Přenosné dopravní značky musí být v reflexním provedení a musí být osazeny s dostatečnou stabilitou proti povětrnostním podmínkám a jiným vlivům, musí být zabezpečeny proti deformaci, pootočení a posunutí. Přechodné dopravní značení musí být udržováno pravidelným čištěním a obnovou v náležitém stavu, tak aby byla zajištěna jejich včasná viditelnost a správná čitelnost.
- 5) Barevně i provedením musí dopravní značky odpovídat ČSN EN 12899-1 a přílohám vyhlášky č. 294/2015 Sb., kterou se provádějí pravidla provozu na pozemních komunikacích.
- 6) Umístění přenosných dopravních značek musí splňovat podmínky stanovené v TP 66 Zásady pro označení pracovních míst na pozemních komunikacích schválené MD pod č.j. 21/2015-120-TN/1 ze dne 12.03.2015 s účinností od 01.04.2015.
- 7) Viditelnost DZ musí být zajištěna mimo obec ze vzdálenosti 100 m a v obci z 50 m.
- 8) Instalaci DZ nesmí dojít k narušení nadzemních a podzemních inženýrských sítí.
- 9) Dopravní značení bude instalováno odbornou firmou DZ Stavební s.r.o., Píšťovy 821, Chrudim na náklady žadatele a bude umístěno po dobu prací **od 14.04.2025 do 22.06.2025**.
- 10) Odpovědná osoba za umístění a odbornou montáž dopravního značení dle tohoto stanovení, následně jeho kontrolu a údržbu po celou dobu přechodné úpravy provozu je pan Ing. Roman Michek, fa DZ Stavební s.r.o., Chrudim, tel. +420 771 184 462 a pan Martin Rybníček, fa Vegacom a.s., Praha, tel. + 420 774 074 043.

Městský úřad – odbor dopravy, silničního hospodářství a správních agend si vyhrazuje právo toto stanovení změnit nebo doplnit, pokud si to bude vyžadovat veřejný zájem resp. bezpečnost a plynulost silničního provozu.

Odůvodnění

Městský úřad Ústí nad Orlicí, odbor dopravy, silničního hospodářství a správních agend stanovil přechodnou úpravu provozu na základě návrhu žadatele. Přechodné dopravní značení bude umístěno na místních komunikacích ul. U Hřiště, Popradská, Příčná, Stavebníků, Heranova, Polská, Chodská, Na Štěpnici, Kladská, Na Pláni, Bratří Čapků a Nová v Ústí nad Orlicí z důvodu provádění výkopových prací na akci „Ústí nad Orlicí - FTTH – Na Štěpnici (FIS) USSTE1“.

Rozmístění dopravního značení bylo projednáno s dotčeným orgánem Policie ČR dle ust. § 77 odst. 2 písm. b) zákona o silničním provozu.

V souladu s ustanovením § 77 odst. 5 zákona o silničním provozu správní úřad opatření obecné povahy nedoručuje a nevyzývá dotčené osoby k podání připomínek a námitek.

Poučení

Opatření obecné povahy se oznamuje veřejnou vyhláškou a nabývá účinnosti pátým dnem po dni vyvěšení veřejné vyhlášky. Proti opatření obecné povahy nelze podat opravný prostředek.

Ing. Jaroslav Škarka, MPA
vedoucí odboru

Za správnost vyhotovení
Bc. Jan Gregar, referent odboru (oprávněná úřední osoba)

Toto oznámení musí být vyvěšeno po dobu 15 dnů na úřední desce.

Vyvěšeno dne: Sejmuto dne:

.....
Razítko, podpis oprávněné úřední osoby potvrzující vyvěšení a sejmutí na úřední desce.



Doručí se:

Vegacom a.s., Novodvorská 1010/14, 142 00 Praha 4 - Lhotka
Město Ústí nad Orlicí, Sychrova 16 (DSS)

Dotčené orgány státní správy:

Policie ČR, Krajské ředitelství policie Pardubického kraje, Dopravní inspektorát Ústí nad Orlicí

příloha č. 1

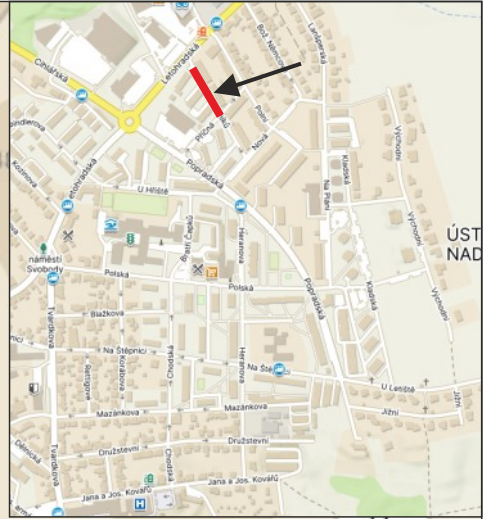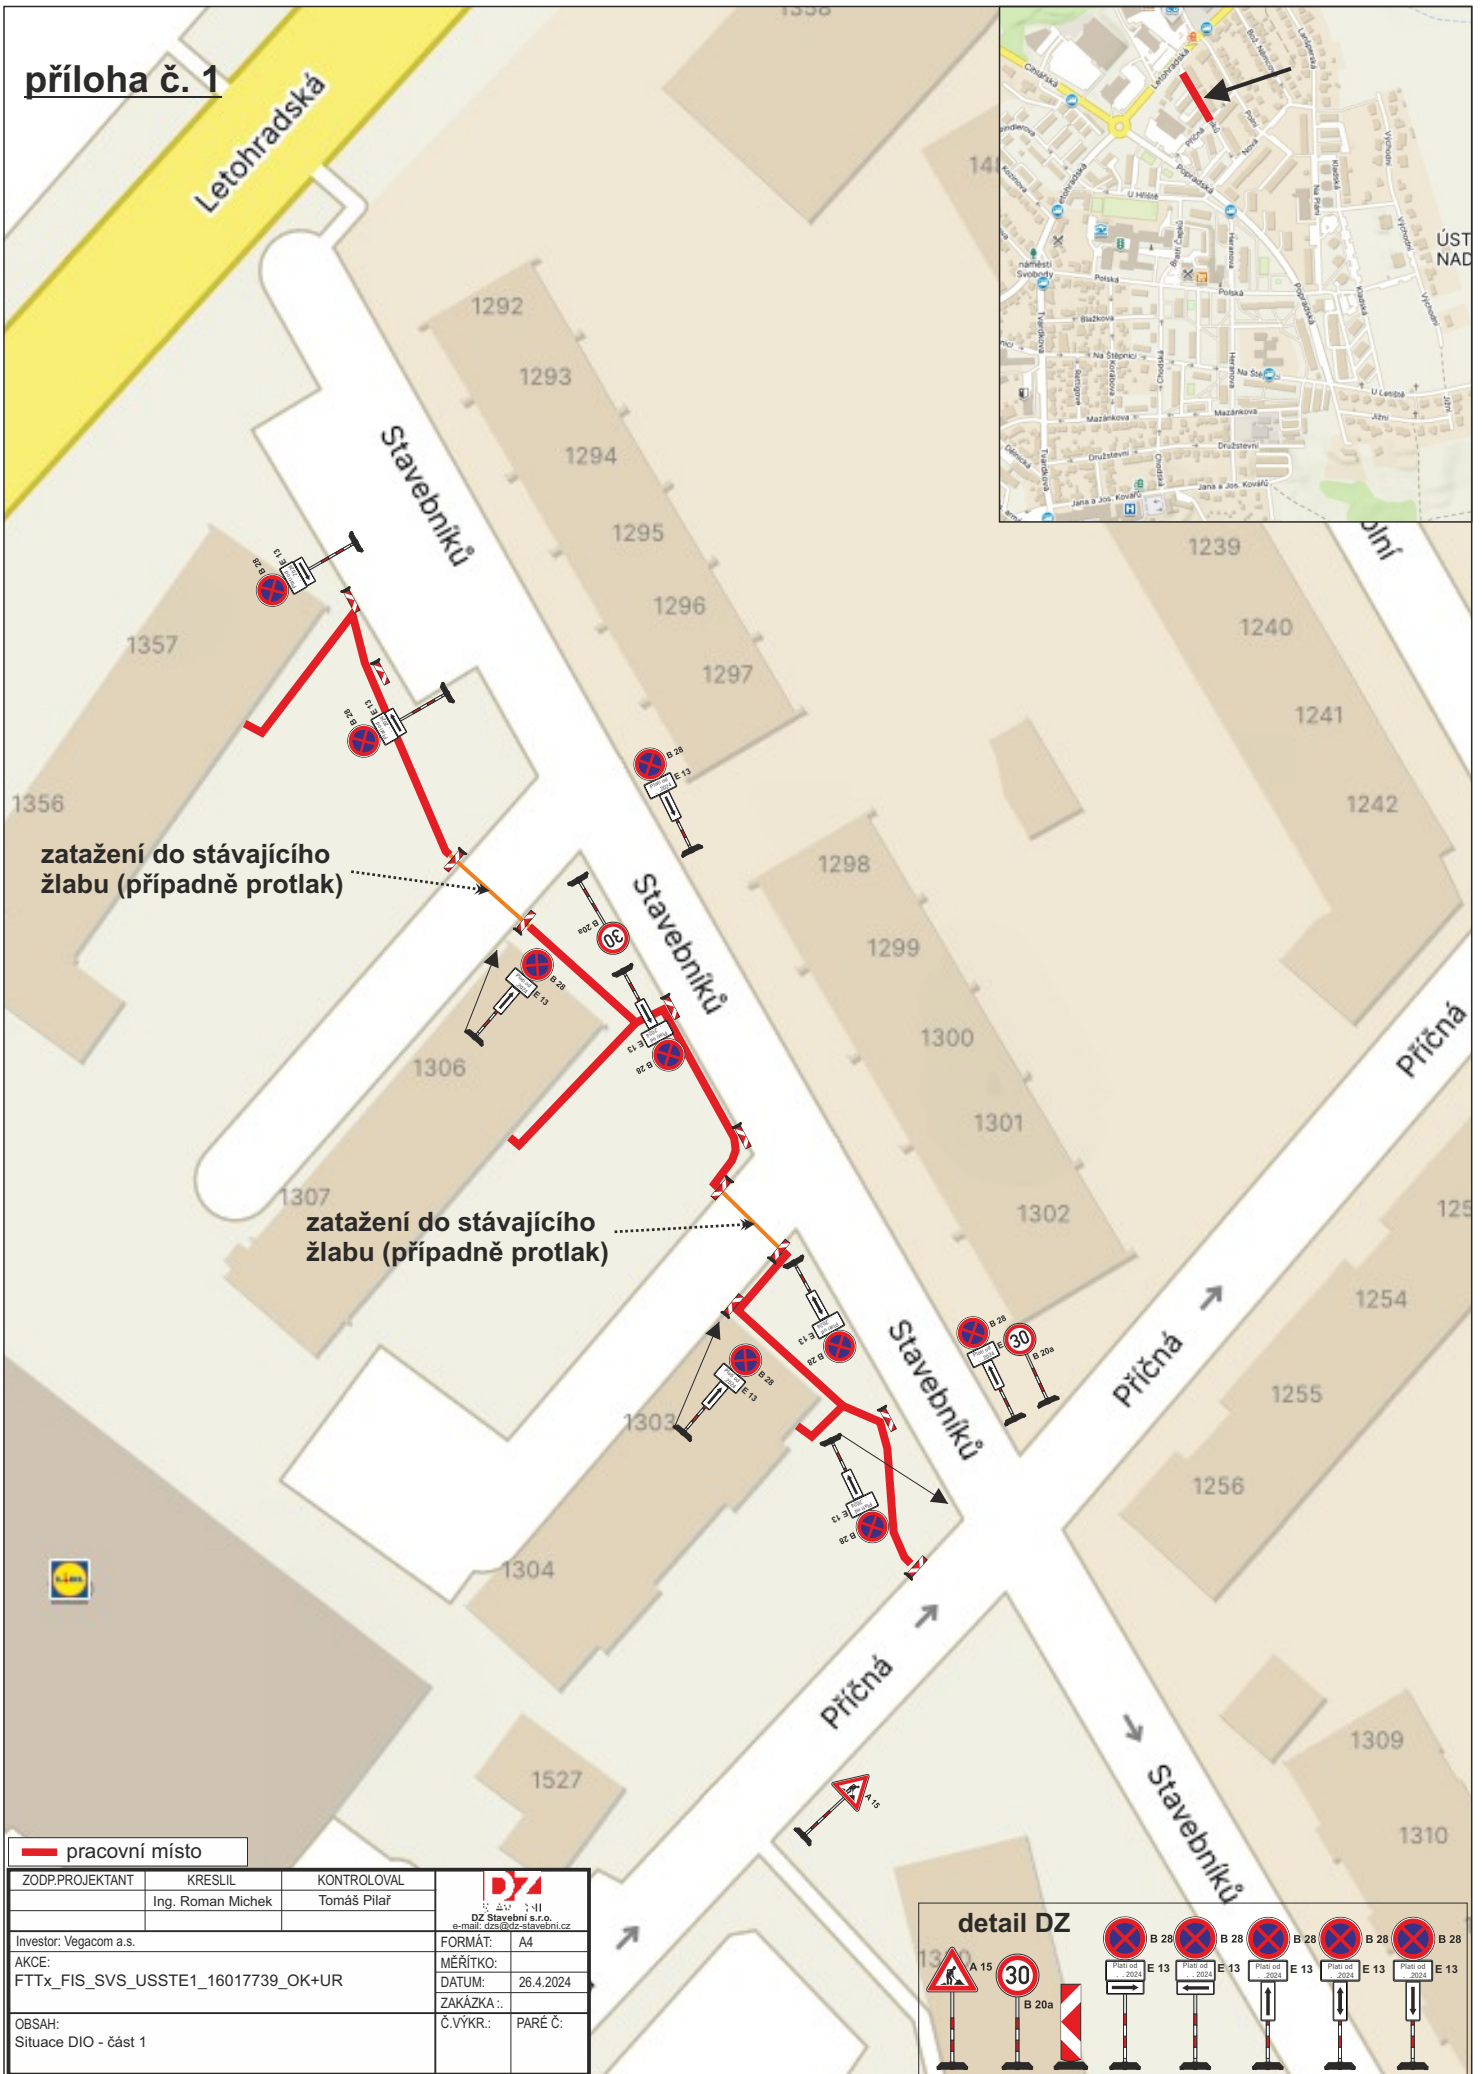

zatažení do stávajícího žlabu (případně protlak)



zatažení do stávajícího žlabu (případně protlak)

pracovní místo

ZODP.PROJEKTANT	KRESLIL	KONTROLOVAL	 DZ Stavební s.r.o. e-mail: dzs@dz-stavebni.cz
	Ing. Roman Michek	Tomáš Pilaf	
Investor: Vegacom a.s.		FORMÁT:	A4
AKCE: FTTx_FIS_SVS_USSTE1_16017739_OK+UR		MÉRITKO:	
		DATUM:	26.4.2024
		ZAKÁZKA..:	
OBSAH: Situace DIO - část 1		Č.VYKR.:	PARÉ Č.:


detail DZ

příloha č. 2

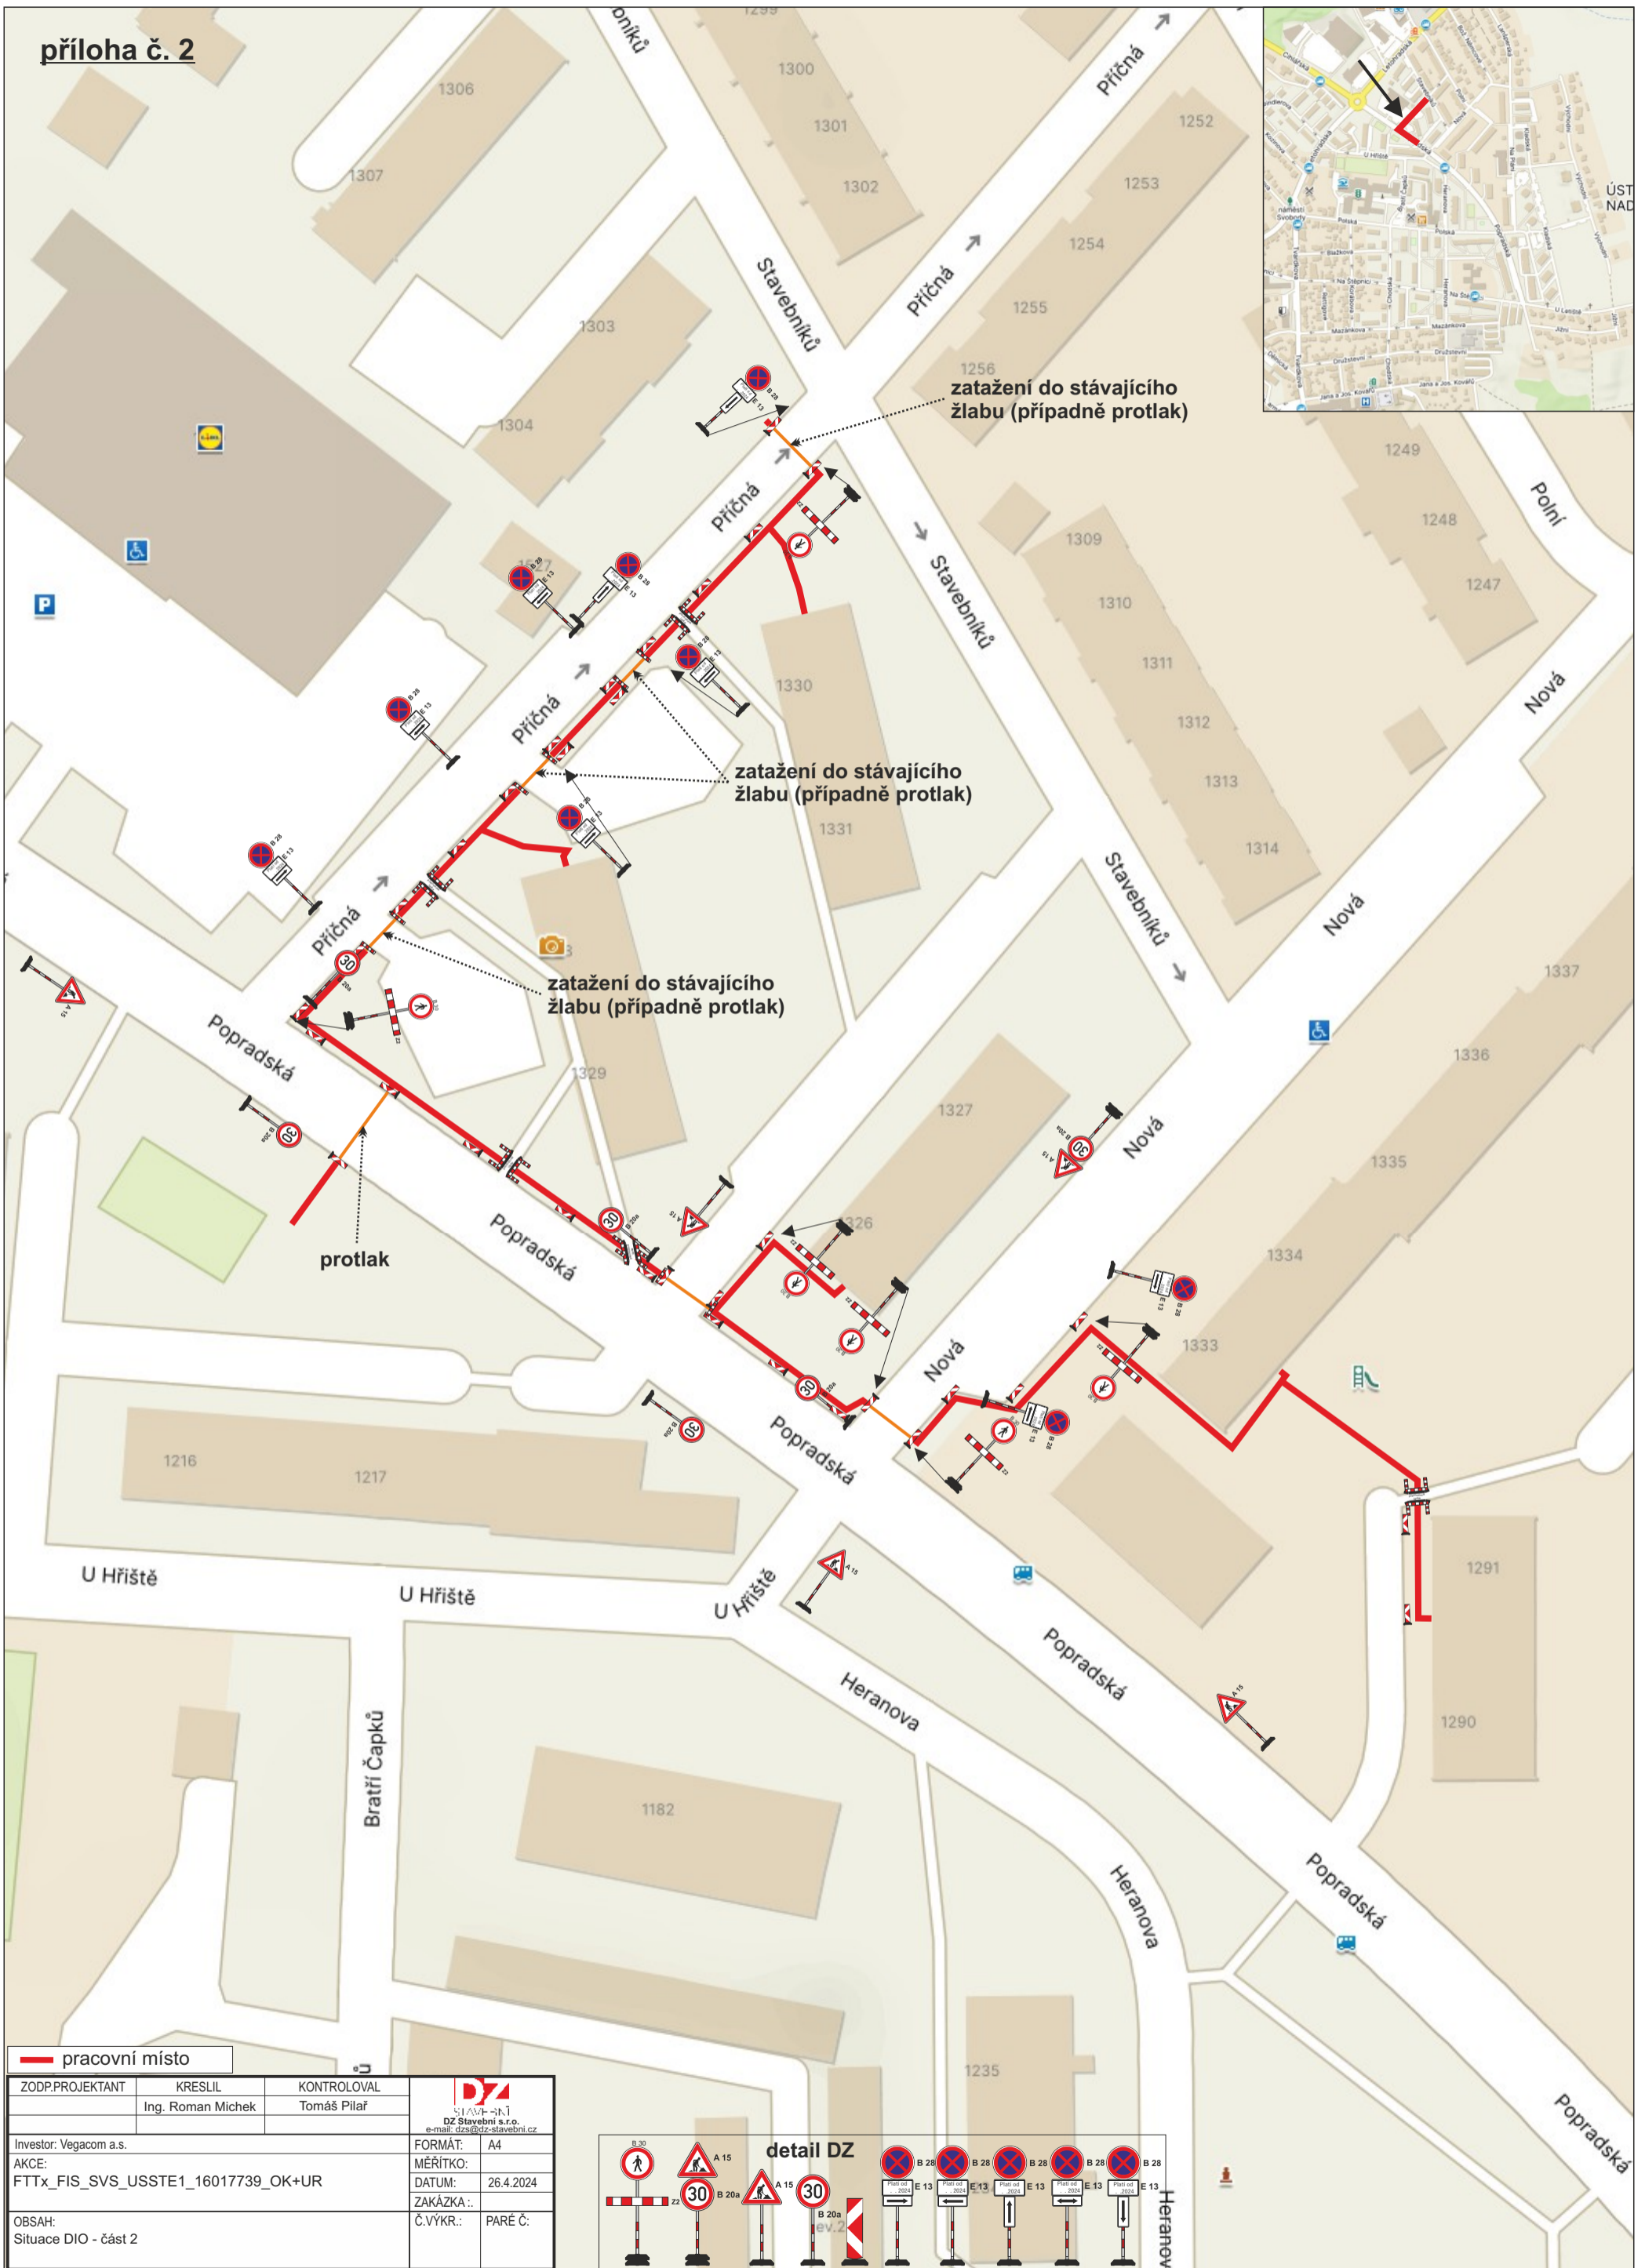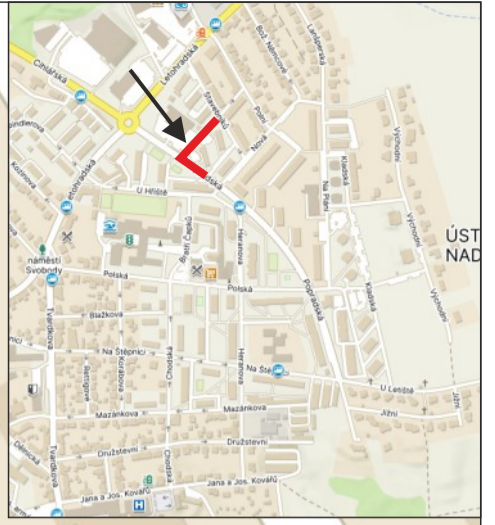




— pracovní místo

ZODP.PROJEKTANT	KRESLIL	KONTROLOVAL	 DZ Stavební s.r.o. e-mail: dzs@dz-stavebni.cz
	Ing. Roman Michek	Tomáš Pilař	
Investor: Vegacom a.s.	FORMÁT: A4		detail DZ
AKCE: FTTx_FIS_SVS_USSTE1_16017739_OK+UR	MÉRITKO:		
	DATUM: 26.4.2024		
	ZAKÁZKA: .		
	Č.VÝKR.: PARÉ C:		
OBSAH: Situace DIO - část 2			

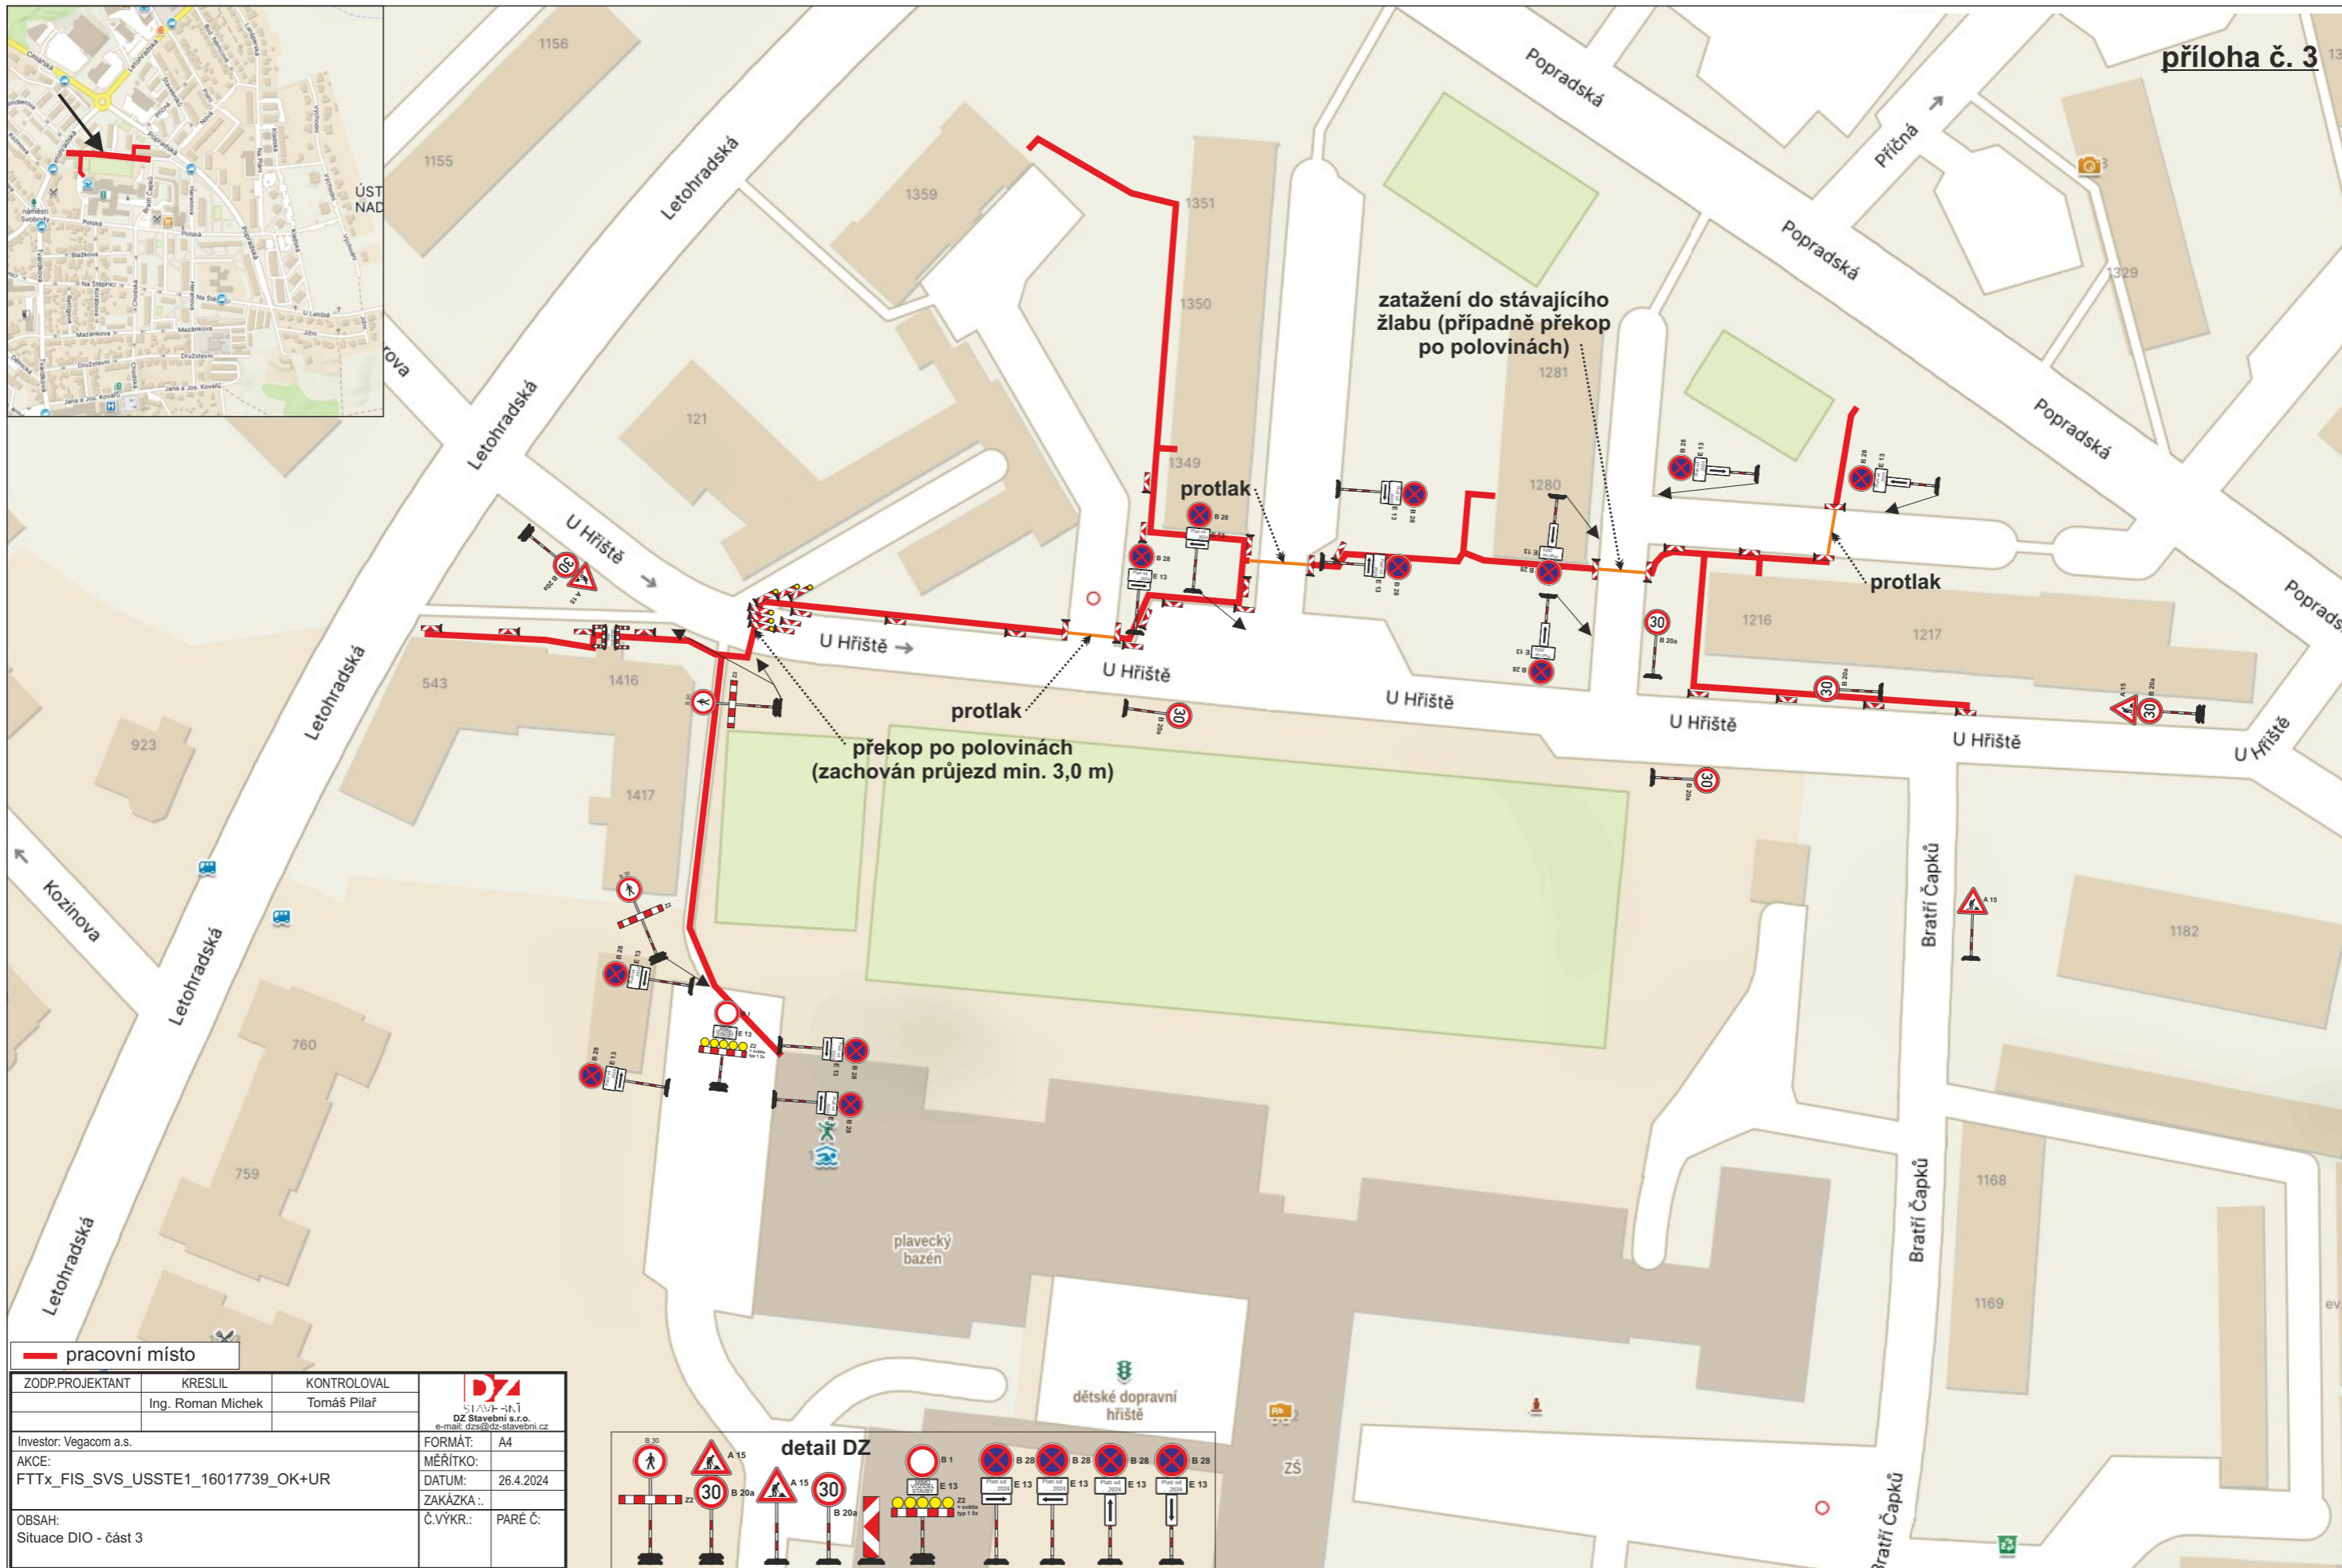

— pracovní místo			
ZODP.PROJEKTANT	KRESLIL	KONTOLOVAL	 DZ Stavební s.r.o. e-mail: dzs@dz-stavebni.cz
	Ing. Roman Michek	Tomáš Pilaf	
Investor: Vegacom a.s.		FORMÁT: A4	
AKCE: FTTx_FIS_SVS_USSTE1_16017739_OK+UR		MĚŘÍTKO:	
		DATUM: 26.4.2024	
		ZAKÁZKA ..	
OBSAH: Situace DIO - část 3		Č.VYKR.: PARÉ Č:	

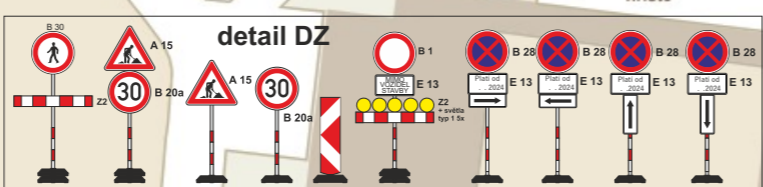


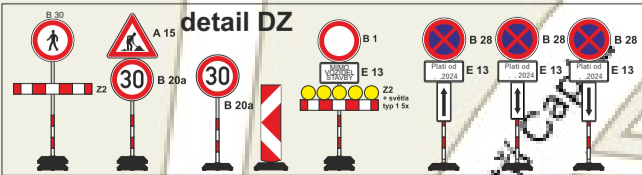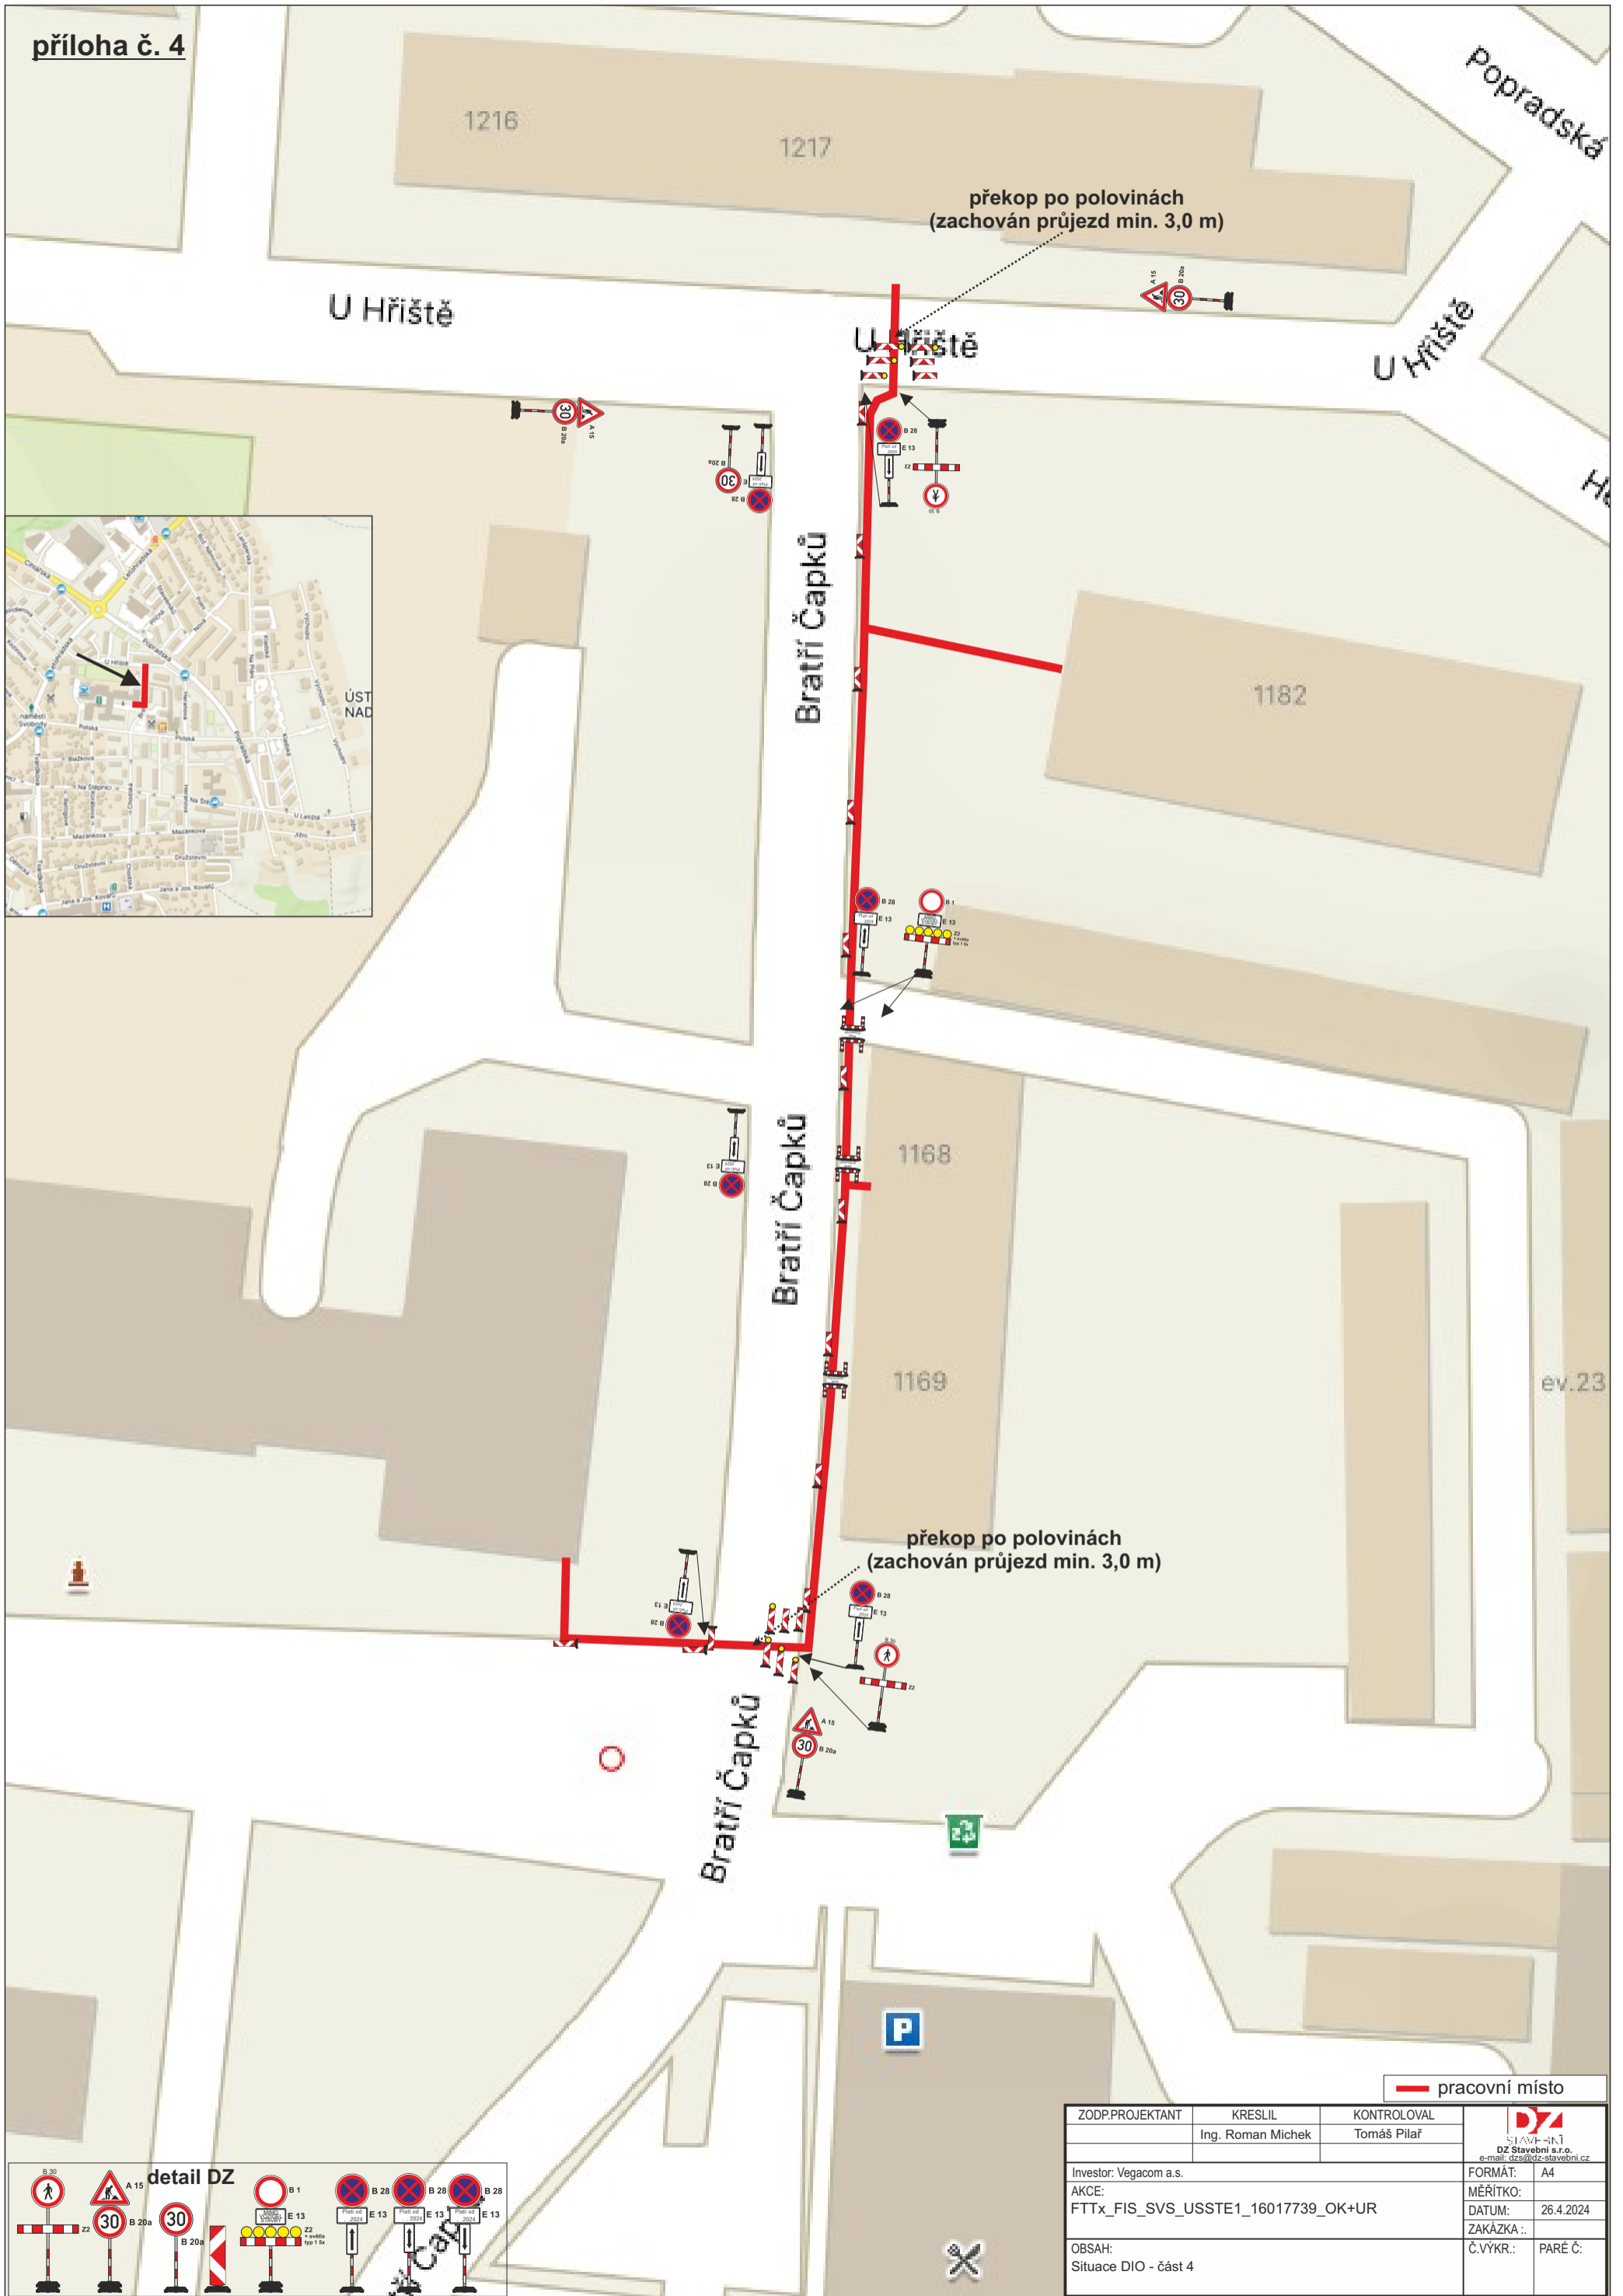

— pracovní místo


ZODP.PROJEKTANT	KRESLIL	KONTRÓLOVAL	 DZ Stavební s.r.o. e-mail: dzs@dz-stavebni.cz
	Ing. Roman Michek	Tomáš Pilař	
Investor: Vegacom a.s.	AKCE:	FTTx_FIS_SVS_USSTE1_16017739_OK+UR	FORMÁT: A4
			MÉRÍTKO: 26.4.2024
			ZAKÁZKA: .
OBSAH:			Č.VÝKR.: PARÉ Č.
Situace DIO - část 4			

příloha č. 5

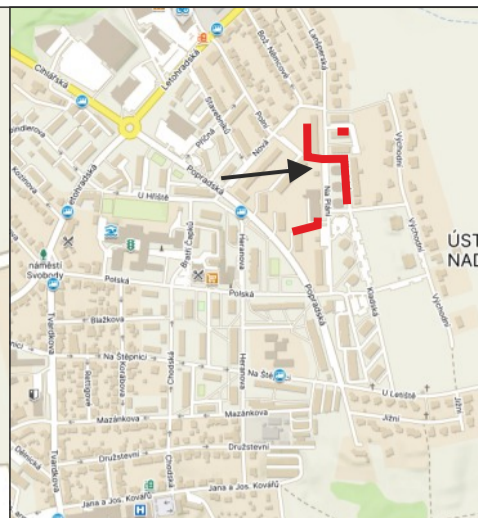



překop po polovinách
(zachován průjezd min. 3,0 m)

— pracovní místo

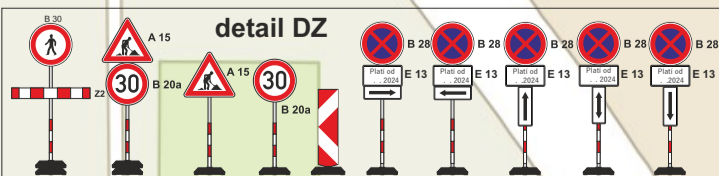

ZODP.PROJEKTANT	KRESLIL	KONTROLOVAL	 DZ Stavební s.r.o. e-mail: dzs@dzs-stavebni.cz
	Ing. Roman Michek	Tomáš Pilař	
Investor: Vegacom a.s.	AKCE: FTTx_FIS_SVS_USSTE1_16017739_OK+UR		FORMÁT: A4
			DATUM: 26.4.2024
			ZAKÁZKA.: Č.VYKR.: PARÉ Č.:
OBSAH: Situace DIO - část 5			

příloha č. 6

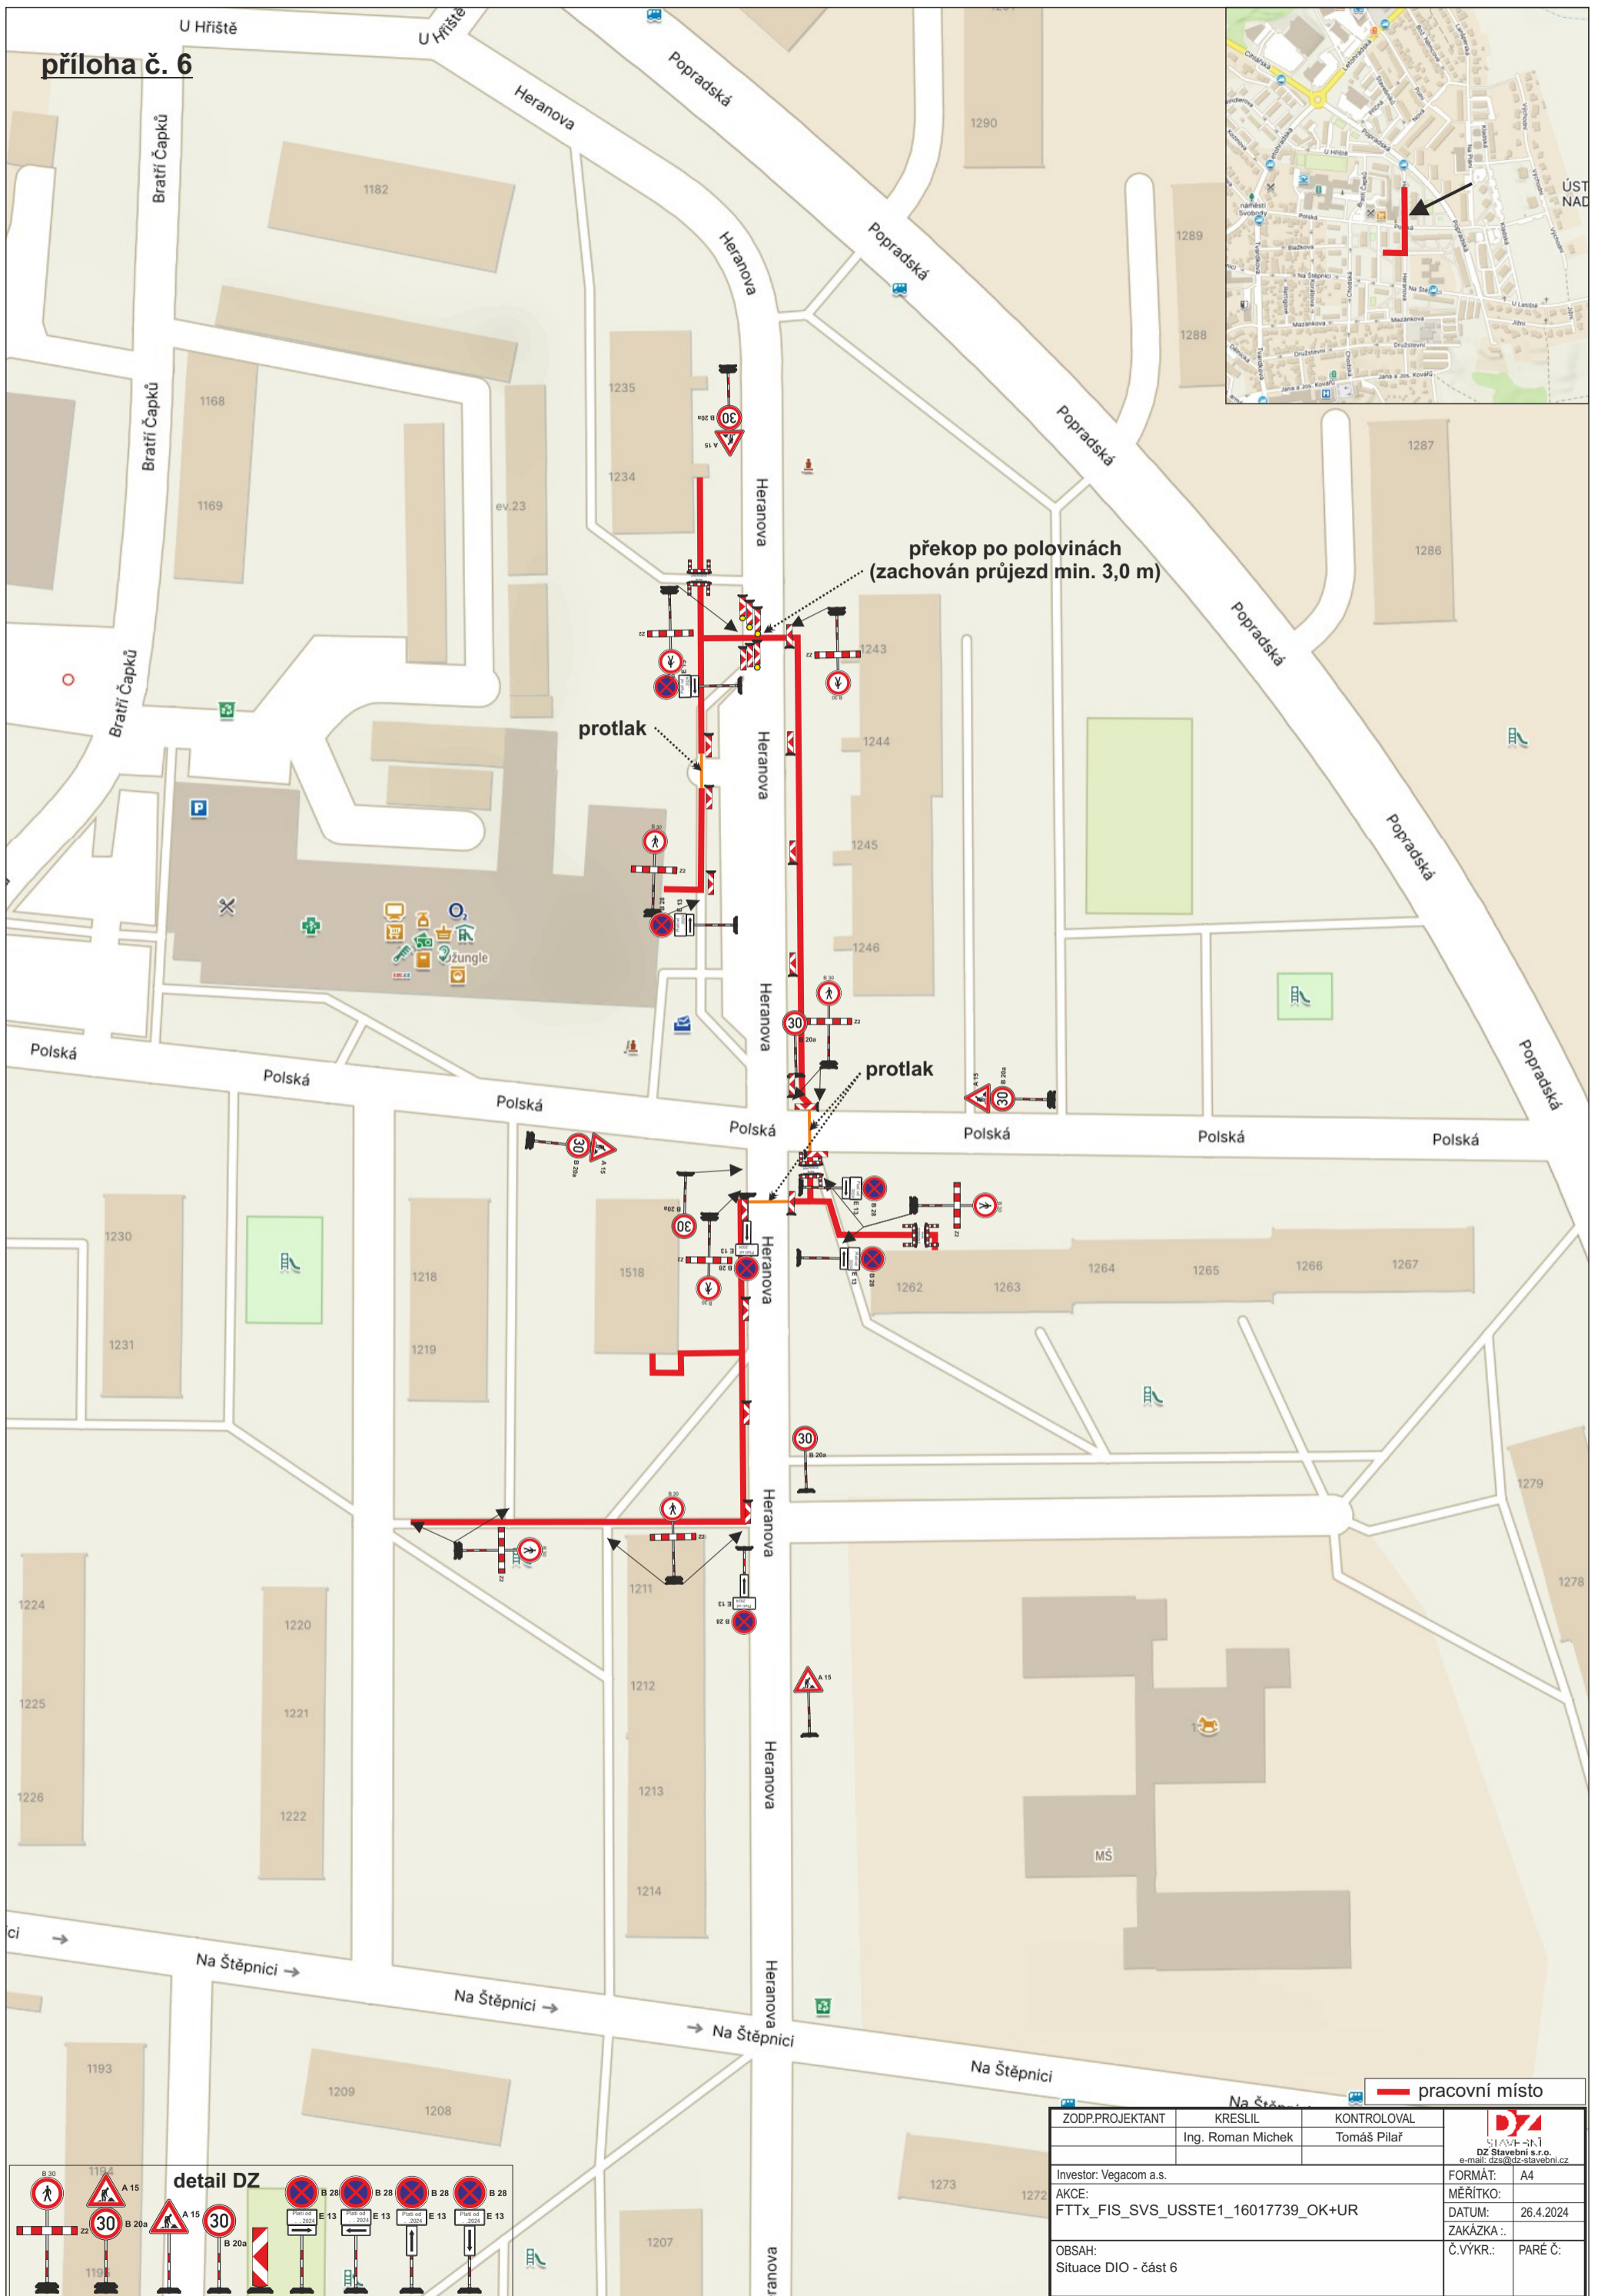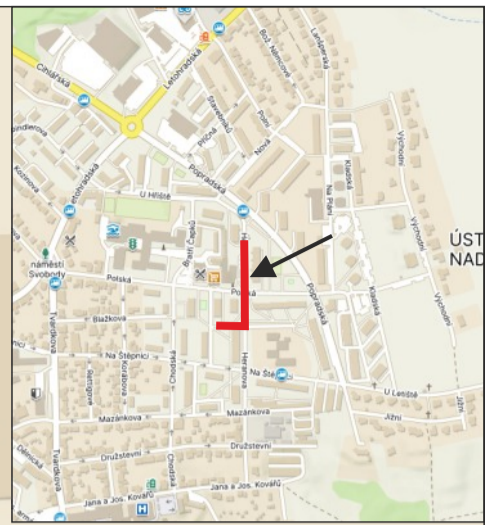


překop po polovinách
(zachován průjezd min. 3,0 m)

protlak

protlak


— pracovní místo

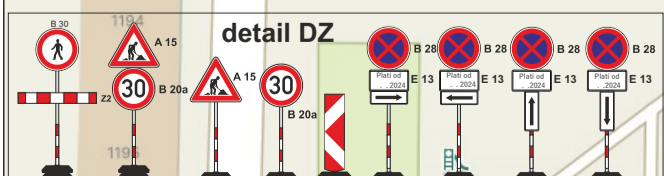

ZODP.PROJEKTANT	KRESLIL	KONTROLOVAL	 DZ Stavební s.r.o. e-mail: dzs@dz-stavebni.cz
	Ing. Roman Michek	Tomáš Pilař	
Investor: Vegacom a.s.			FORMÁT: A4
AKCE: FTTx_FIS_SVS_USSTE1_16017739_OK+UR			MĚŘÍTKO: 26.4.2024
OBSAH: Situace DIO - část 6			ZAKÁZKA: Č.VÝKR.: PARÉ Č:




pracovní místo

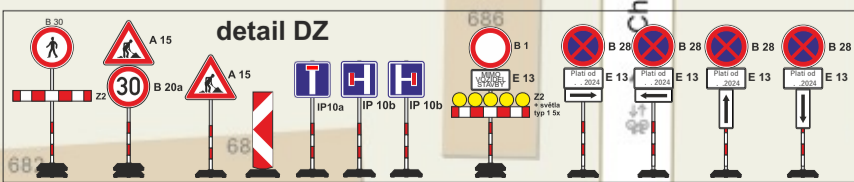

ZODP.PROJEKTANT	KRESLIL	KONTROLOVAL	 DZ Stavební s.r.o. e-mail: dz@dz-stavebni.cz
	Ing. Roman Michek	Tomáš Pilař	
Investor: Vegacom a.s.	AKCE:	FTTx_FIS_SVS_USSTE1_16017739_OK+UR	FORMÁT: A4
			MĚŘÍTKO: 26.4.2024
			DATUM: 26.4.2024
			ZAKÁZKA: Č.VÝKR.: PARÉ Č:
OBSAH:	Situace DIO - část 7		

příloha č. 8

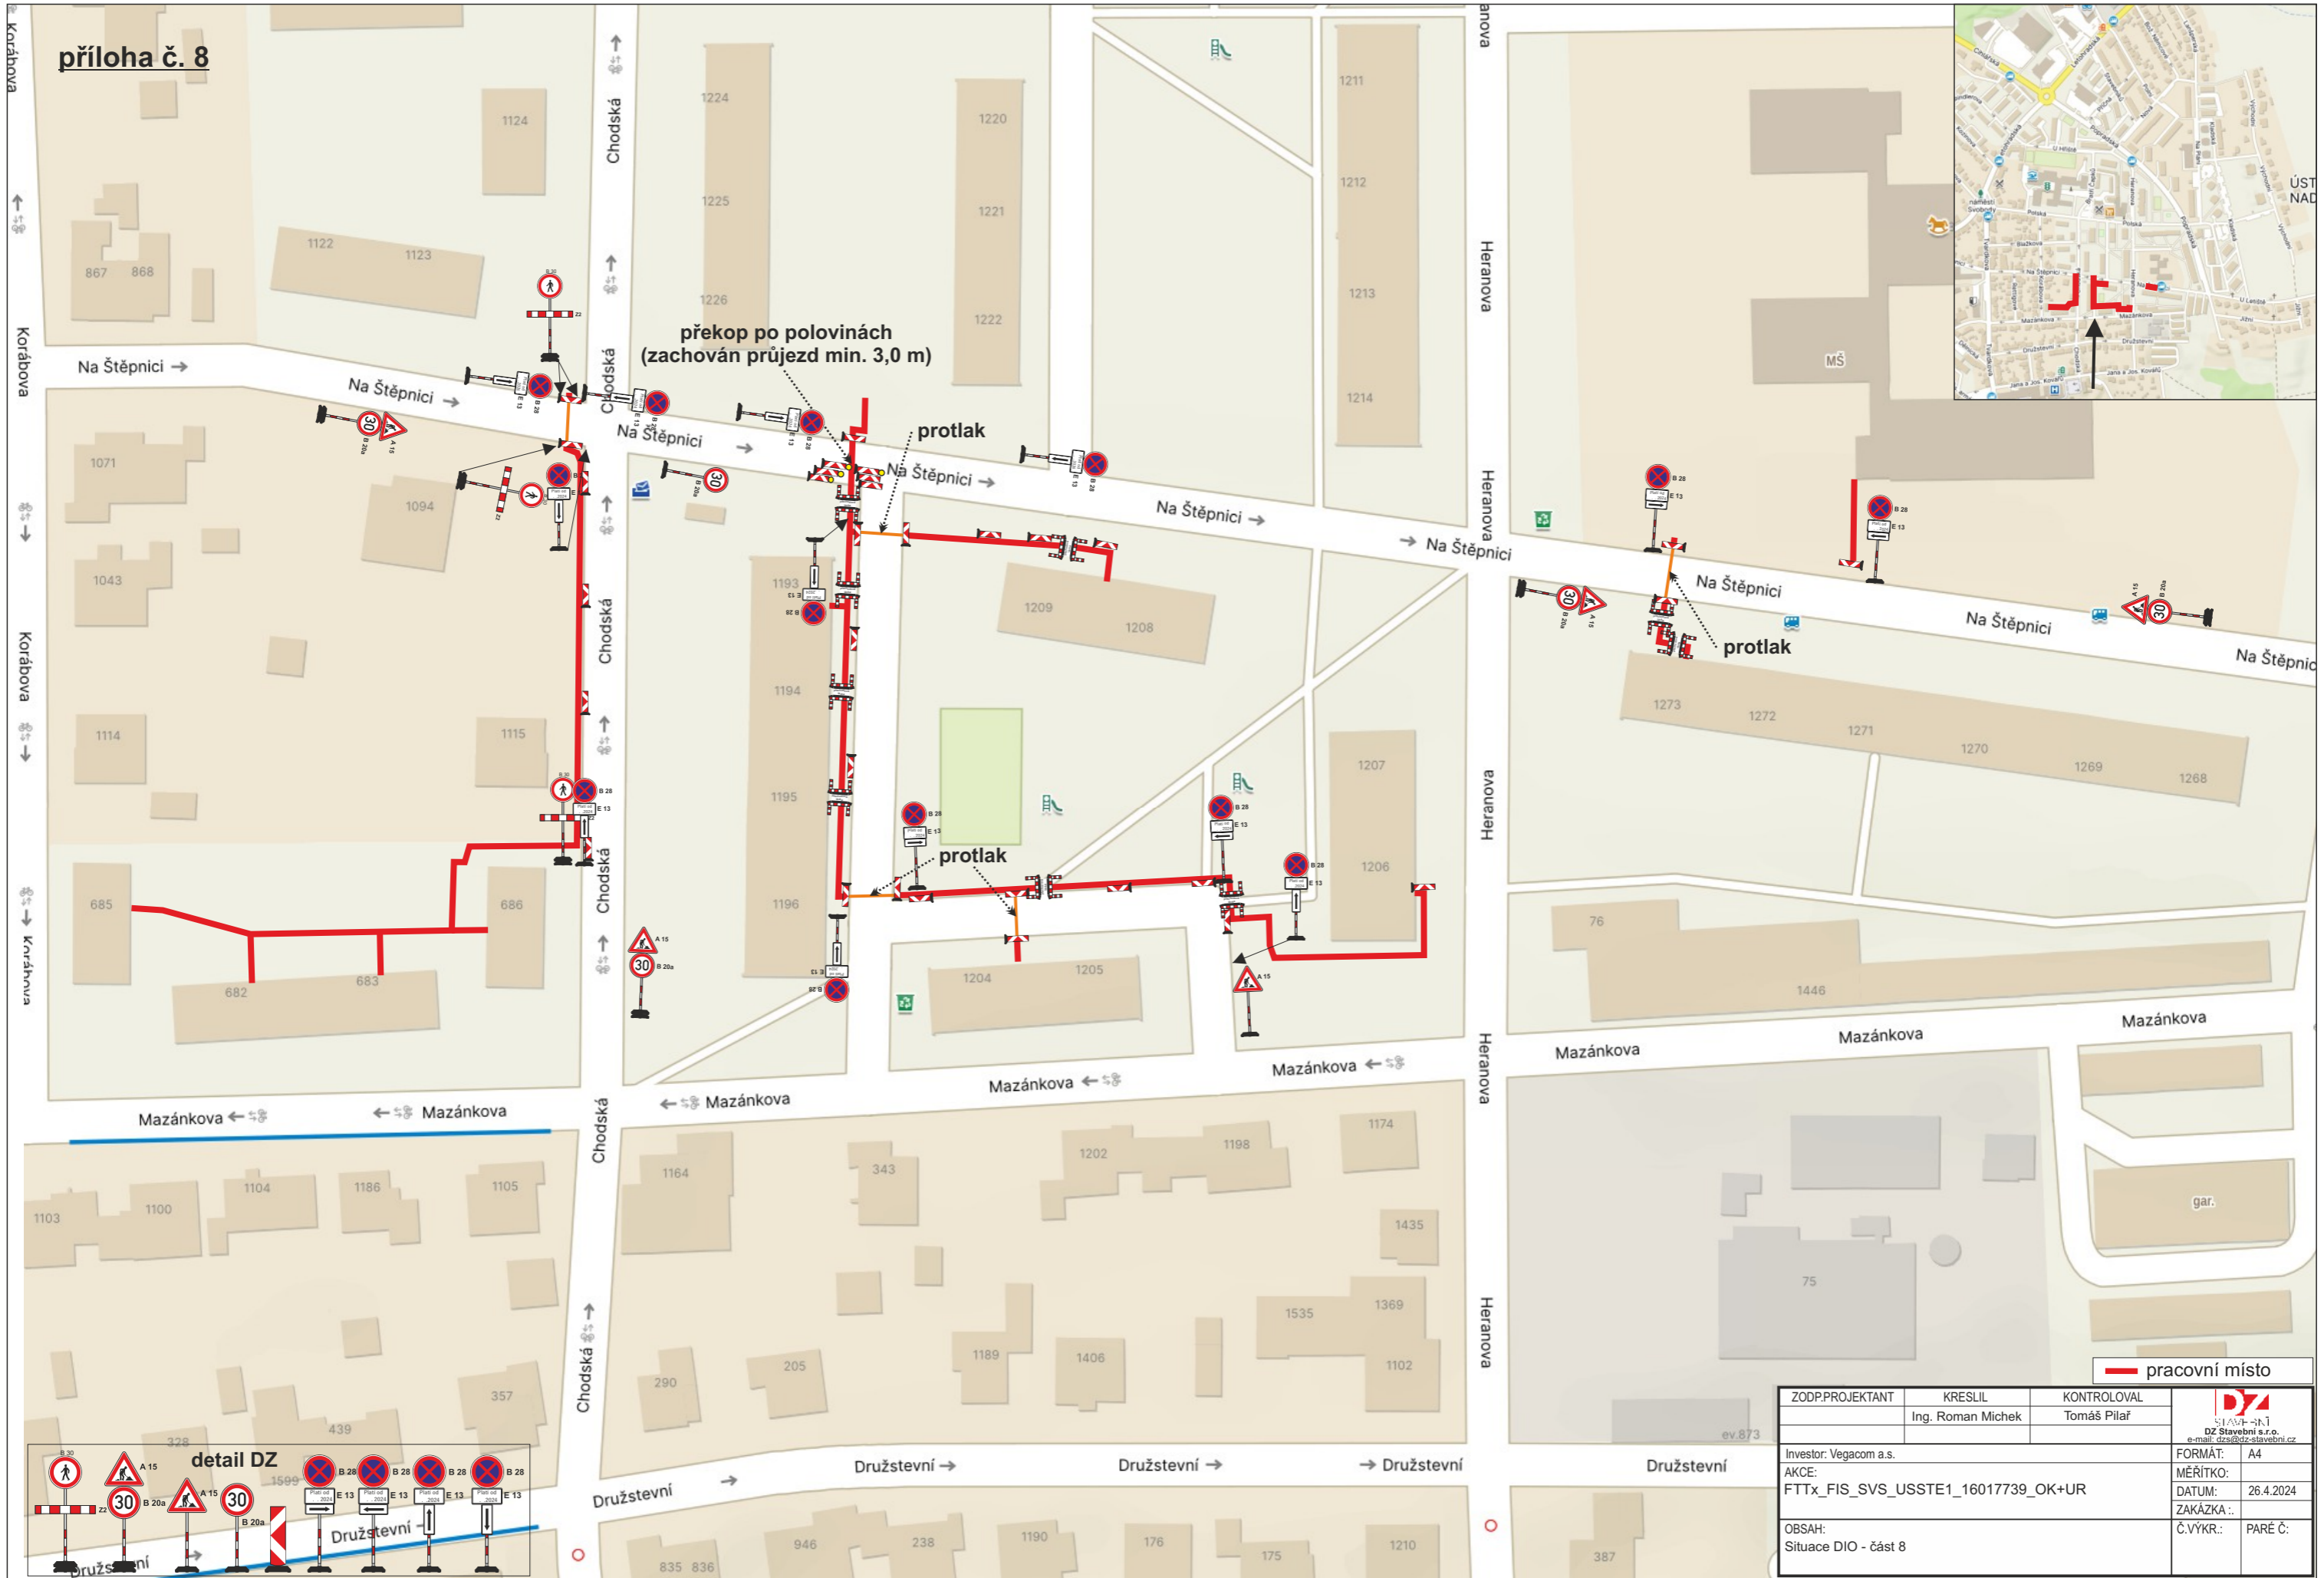


překop po polovinách
(zachován průjezd min. 3,0 m)

protlak

protlak

— pracovní místo

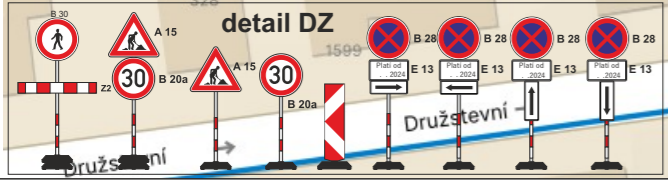

ZODP:PROJEKTANT	KRESLIL	KONTROLOVAL	 DZ Stavební s.r.o. e-mail: dzs@dz-stavebni.cz
	Ing. Roman Michek	Tomáš Pilař	
Investor: Vegacom a.s.			FORMÁT: A4
AKCE: FTTx_FIS_SVS_USSTE1_16017739_OK+UR			MĚŘITKO: 26.4.2024
OBSAH: Situace DIO - část 8			ZAKÁZKA: .
			Č.VÝKR.: PARÉ Č.



— pracovní místo



ZODP:PROJEKTANT	KRESLIL	KONTROLOVAL	 DZ Stavební s.r.o. e-mail: dzs@dzs-stavebni.cz
	Ing. Roman Michec	Tomáš Pilař	
Investor: Vegacom a.s.	AKCE:	FTTx_FIS_SVS_USSTE1_16017739_OK+UR	FORMÁT: A4
			MÉRITKO:
			DATUM: 26.4.2024
			ZAKÁZKA: .
OBSAH:		Situace DIO - část 9	Č.VYKR.: PARÉ Č: