



ustivp25v00c8q

Městský úřad Ústí nad Orlicí
odbor dopravy, silničního hospodářství a správních agend

Vaše č.j.:
Ze dne: 03.02.2025

Naše č.j.: **MUOU/9929/2025/DSS/jg**
Číslo spisu: 140/2025
Spis. značka: 140/2025
Poč. listů: 2
Poč. příloh: 1
Poč. lis. př.: 1

Vyřizuje: Bc. Jan Gregar
Tel: 465514341
E-mail: gregar@muuo.cz
Datum: 24.03.2025
Místo: Ústí nad Orlicí

Obec Jehnědí

Jehnědí 3
562 01 Ústí nad Orlicí

V e ř e j n á v y h l á š k a
Opatření obecné povahy
stanovení místní úpravy provozu na pozemních komunikacích

Městský úřad Ústí nad Orlicí, odbor dopravy, silničního hospodářství a správních agend, jako věcně a místně příslušný správní orgán dle ustanovení **§ 124 odst. 6 a § 77 odst. 1 písm. c) zákona č. 361/2000 Sb., o provozu na pozemních komunikacích** a o změnách některých zákonů, ve znění pozdějších předpisů (dále jen zákon o silničním provozu), a dle ustanovení **§ 173 zákona č. 500/2004 Sb., správní řád**, ve znění pozdějších předpisů (dále jen správní řád), v návaznosti na ustanovení **§ 77 odst. 5 zákona o silničním provozu**, na základě žádosti Obce Jehnědí, Jehnědí 3, 562 01 Ústí nad Orlicí, IČ 00279005, podané dne 03.02.2025, dále po předchozím písemném vyjádření Policie ČR, Krajské ředitelství policie Pardubického kraje, Dopravní inspektorát Ústí nad Orlicí ze dne 03.02.2025 pod č.j. KRPE-8361-5/ČJ-2025-171106

s t a n o v u j e
místní úpravu provoz

na místní komunikaci (na pozemku parc. č. 1301/2) v k.ú. a obci Jehnědí v souvislosti se stavební akcí „Rekonstrukce místní komunikace k hřišti – Jehnědí“ dle přiložené situace, která je nedílnou součástí tohoto stanovení

za podmínek:

Dopravní značení provedte jako: stálé svislé dopravní značky
Velikost dopravního značení: základní rozměrová řada
Provedení dopravního značení: reflexní
Platnost úpravy: TRVALE

Důvod: rekonstrukce místní komunikace a zvýšení bezpečnosti provozu.

adresa: Sychrova 16, 562 24 Ústí nad Orlicí
tel.: +420 465 514 111
fax: +420 465 525 563

IČ: 00279676 DIČ: CZ00279676
email: podatelna@muuo.cz
web: <http://www.ustinadorlici.cz>

bankovní spojení:
KB Ústí nad Orlicí, č.ú.: 19-420611/0100
ID datové schránky: bxcbwmg

Osoba (organizace) odpovědná za řádné provedení úpravy:

Pan Milan Myšák, Obec Jehnědí, tel. 736 117 719

Další podmínky pro osazení místní úpravy provozu:

1. Značení B20a bude za prahem ukončeno značkou B20b
2. Napojení účelových komunikací z p.p.č. 864/12 a 877/ bude opatřené směrovými sloupky Z11c, d) nebo g).
3. Na místní komunikaci, směrem na Voděrady, bude doplněno označení začátku a konce obce IZ4a,b.
4. Dopravní značky musí být upevněny na kovových sloupcích nebo konstrukcích, případně na sloupech VO a nesmí zasahovat do průjezdního profilu komunikace.
5. V obci se dopravní značky umístí ve výšce min. 2,20 m a mimo obec min. 1,2 m nad úroveň terénu (nezpevněné krajnice, chodníku a pod). Vnitřní okraj dopravních značek bude 0,5 m až 2,0 m od okraje vozovky nebo vnitřní hrany chodníku (u vozovek se zpevněnou krajnicí od vnější hrany zpevněné krajnice).
6. Viditelnost dopravních značek musí být zajištěna mimo obec ze vzdálenosti 100 m a v obci z 50 m.
7. Před instalací svíslého dopravního značení musí být vytyčeny inženýrské sítě, instalací dopravního značení nesmí dojít k narušení nadzemních a podzemních inženýrských sítí.
8. Dopravní značení bude instalováno odbornou firmou. Náklady na instalaci a údržbu dopravního značení hradí a provádí Obec Jehnědí.
9. Dopravní značky svým umístěním a barevným provedením musí odpovídat příloze vyhlášky 294/2015 Sb., ČSN EN 12899-1 a splňovat podmínky uvedené v publikacích Zásady pro dopravní značení na pozemních komunikacích - TP 65, dále specifikované v ČSN EN 1436 a Zásady pro vodorovné dopravní značení na pozemních komunikacích – TP 133, které vydalo Centrum dopravního výzkumu Brno a bylo schváleno Ministerstvem dopravy a spojů.
10. Před instalací dopravního značení, musí žadatel získat souhlas příslušného správce komunikace, v němž správce určí druh použitého materiálu, způsob uchycení nebo provedení DZ, popřípadě souhlas vlastníka pozemku nebo zařízení (sloupy VO, stávající DZ), na které by se dopravní značky umísťovaly
11. Trvalé dopravní značky musí být v reflexním provedení a musí být osazeny s dostatečnou stabilitou proti povětrnostním podmínkám a jiným vlivům, musí být zabezpečeny proti deformaci, pootočení a posunutí. Trvalé dopravní značení musí být udržováno pravidelným čištěním a obnovou v náležitém stavu, tak aby byla zajištěna jejich včasná viditelnost a správná čitelnost.

Městský úřad, odbor dopravy, silničního hospodářství a správních agend, si vyhrazuje právo toto stanovení změnit nebo doplnit pokud si to bude vyžadovat veřejný zájem resp. bezpečnost a plynulost silničního provozu.

Odůvodnění:

Obec Jehnědí, požádala dne 03.02.2025, Městský úřad Ústí nad Orlicí, odbor dopravy, silničního hospodářství a správních agend o stanovení místní úpravy provozu na místní komunikaci (na pozemku parc. č. 1301/2) v k.ú. a obci Jehnědí v souvislosti se stavební akcí „Rekonstrukce místní komunikace k hřišti – Jehnědí“.

Součástí žádosti byla písemná vyjádření příslušného orgánu policie - Policie ČR, Krajské ředitelství policie Pardubického kraje, Dopravní inspektorát Ústí nad Orlicí ze dne 03.02.2025 pod č.j. KRPE-8361-5/ČJ-2025-171106.

Správní orgán žádost posoudil dle platné právní úpravy, dle zákona č. 361/2000 Sb., o provozu na pozemních komunikacích a o změnách některých zákonů, v platném znění a dle vyhlášky č. 294/2015 Sb., kterou se provádějí pravidla provozu na pozemních komunikacích, a zpracoval návrh stanovení předmětné místní úpravy ve shora uvedeném znění.

Stanovení místní úpravy provozu na pozemních komunikacích provedené formou umístění svislého a vodorovného dopravního značení se podle judikatury Nejvyššího správního soudu realizuje formou opatření obecné povahy podle části šesté zákona č.500/2004 Sb., správní řád ve znění pozdějších předpisů. Návrh opatření obecné povahy byl dne 04.02.2025 vyvěšen na úřední desce MěÚ Ústí nad Orlicí s tím, že dotčené osoby mohou ve lhůtě 30 dnů ode dne jeho zveřejnění, k návrhu opatření obecné povahy podat písemné připomínky a odůvodněné námitky. Připomínky či námitky nebyly vzneseny.

Poučení:

Opatření obecné povahy se oznamuje veřejnou vyhláškou a nabývá účinnosti patnáctým dnem po dni vyvěšení veřejné vyhlášky.

Podle § 173 odst. 2 správního řádu proti opatření obecné povahy nelze podat opravný prostředek.

Ing. Jaroslav Škarka, MPA
vedoucí odboru

Za správnost vyhotovení
Bc. Jan Gregar, referent odboru (oprávněná úřední osoba)

Toto oznámení musí být vyvěšeno po dobu 15 dnů na úřední desce orgánu, který písemnost doručuje a zveřejněno způsobem umožňujícím dálkový přístup. Poslední den této lhůty je dnem doručení.

Vyvěšeno dne:

Sejmuto dne:

.....
Razítko, podpis oprávněné úřední osoby potvrzující vyvěšení a sejmutí na úřední desce.

Rozdělovník:


Doručí se:

Obec Jehnědí (také k vyvěšení na úřední desce)

Ostatním dotčeným osobám doručeno veřejnou vyhláškou


Dotčené orgány:

Policie ČR, Krajské ředitelství policie Pardubického kraje, Dopravní inspektorát Ústí nad Orlicí

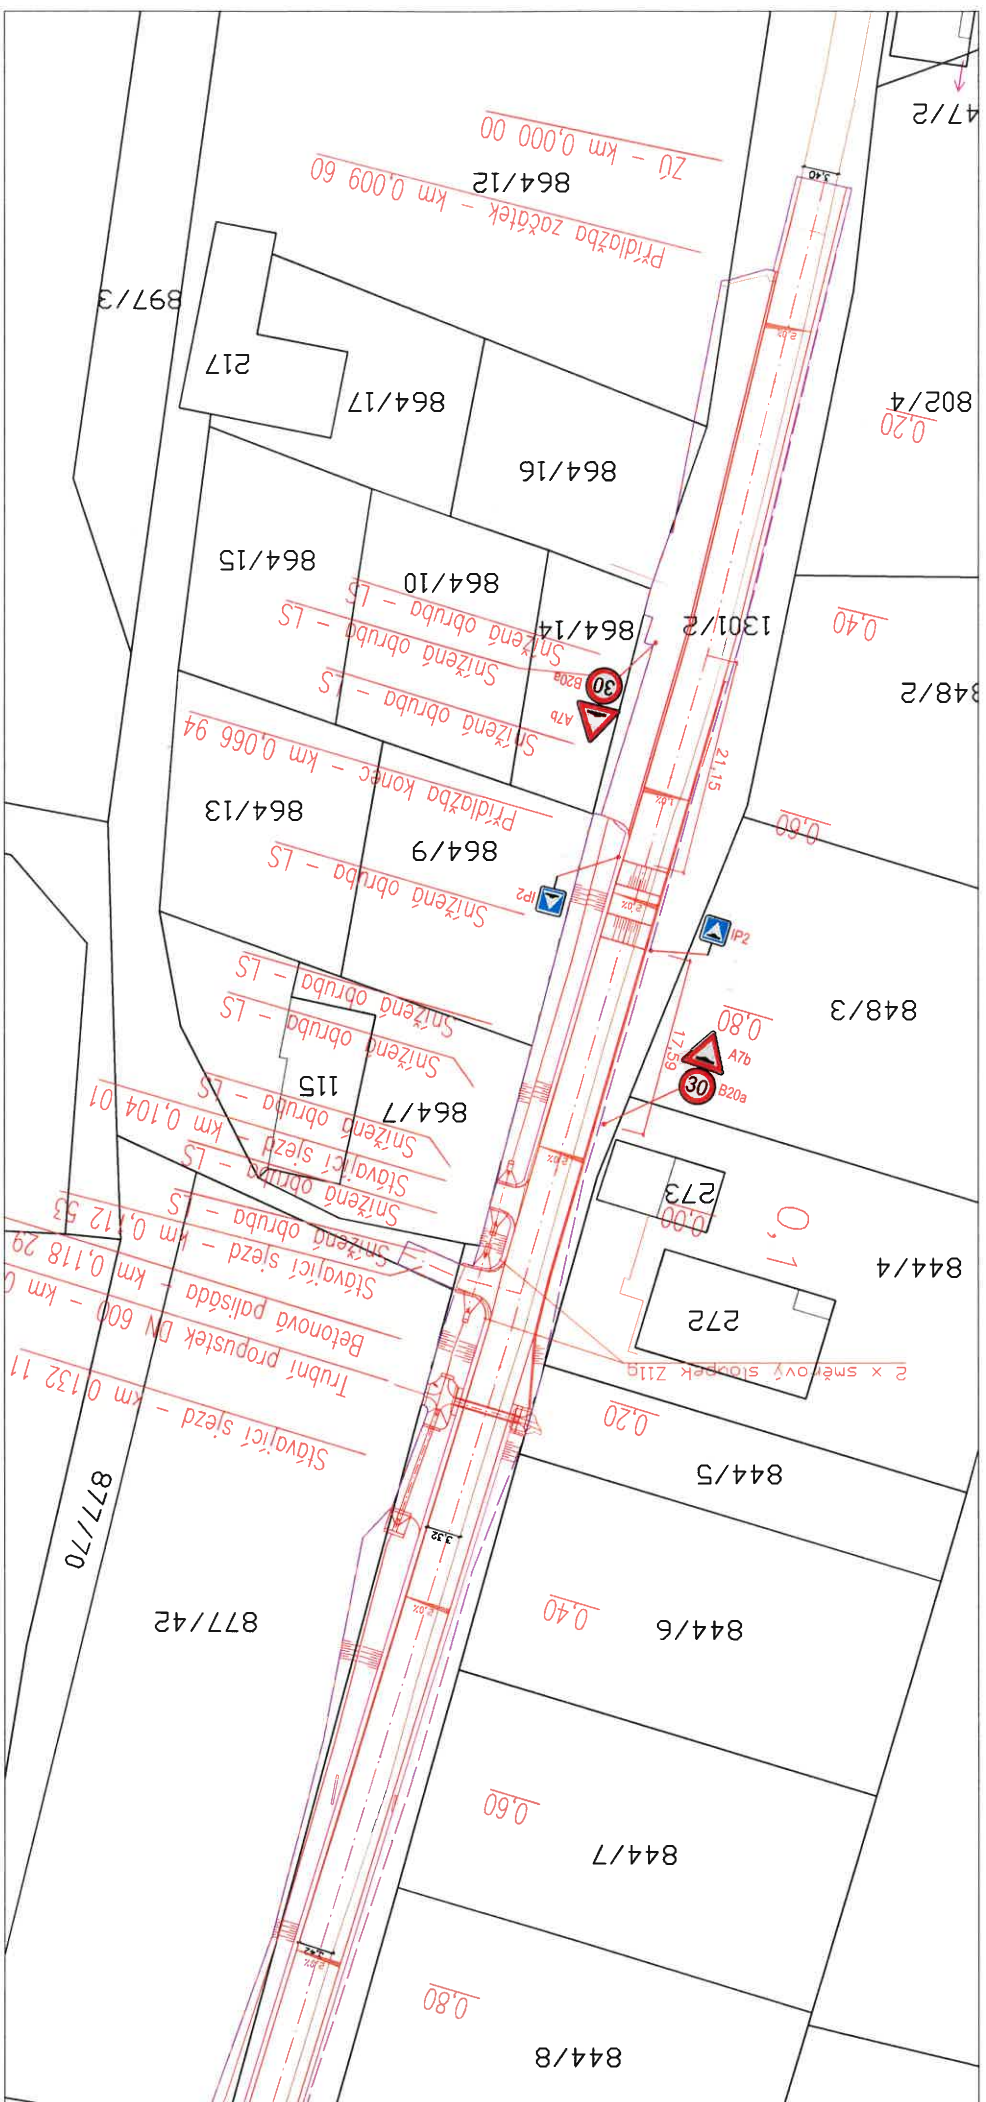

LEGENDA SITUACE

- Hranice stávoajících pozemků dle KN
- Hranry stávoajících povrchů
- Nově navrhovaná komunikace
- - - Dřvod stavby
- ▲ A7a
- ▲ P2 Navrhované svisté dopravní značení

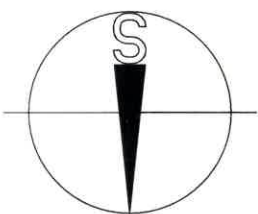

Dokumentace pro vydání společného povolení

Souřadnicový systém: JTSK; Výškový systém: BpV

Projektant si vyhrazuje právo doplňovat, případně pozmenšovat projekt na základě nových poznatků získáných během provádění stavby.

<table border="1" style="width: 100%; border-collapse: collapse;"> <tr> <td style="width: 33%;">Výpracoval David Richler</td> <td style="width: 33%;">Zodp. projektant David Richler</td> <td style="width: 34%;">Tech. kontrola</td> </tr> <tr> <td>Krešil David Richler</td> <td></td> <td></td> </tr> </table>	Výpracoval David Richler	Zodp. projektant David Richler	Tech. kontrola	Krešil David Richler			<table border="1" style="width: 100%; border-collapse: collapse;"> <tr> <td style="width: 50%;">Investor Obec Jehněd, č.p. 3, 562 01 Ústí nad Orlicí</td> <td style="width: 50%;">formát A3</td> </tr> <tr> <td style="width: 50%;">Ačes Jehněd - rekonstrukce místní komunikace k letišti</td> <td style="width: 50%;">datum 01/2025</td> </tr> <tr> <td style="width: 50%;"></td> <td style="width: 50%;">údel DSP</td> </tr> <tr> <td style="width: 50%;"></td> <td style="width: 50%;">č. zakázky 07/2024</td> </tr> <tr> <td style="width: 50%;"></td> <td style="width: 50%;">č. kopie revize č. 1</td> </tr> <tr> <td style="width: 50%;"></td> <td style="width: 50%;">orchivní č.</td> </tr> </table>	Investor Obec Jehněd, č.p. 3, 562 01 Ústí nad Orlicí	formát A3	Ačes Jehněd - rekonstrukce místní komunikace k letišti	datum 01/2025		údel DSP		č. zakázky 07/2024		č. kopie revize č. 1		orchivní č.
Výpracoval David Richler	Zodp. projektant David Richler	Tech. kontrola																	
Krešil David Richler																			
Investor Obec Jehněd, č.p. 3, 562 01 Ústí nad Orlicí	formát A3																		
Ačes Jehněd - rekonstrukce místní komunikace k letišti	datum 01/2025																		
	údel DSP																		
	č. zakázky 07/2024																		
	č. kopie revize č. 1																		
	orchivní č.																		
<table border="1" style="width: 100%; border-collapse: collapse;"> <tr> <td style="width: 50%;">Osob. výřresu Situační výřres svistého dopravního značení</td> <td style="width: 50%;">Měřítio 1:500</td> </tr> <tr> <td></td> <td style="width: 50%;">č. výřresu C.5</td> </tr> </table>	Osob. výřresu Situační výřres svistého dopravního značení	Měřítio 1:500		č. výřresu C.5															
Osob. výřresu Situační výřres svistého dopravního značení	Měřítio 1:500																		
	č. výřresu C.5																		