



ustivp25v00cco

Městský úřad Ústí nad Orlicí
odbor dopravy, silničního hospodářství a správních agend

Vaše č.j.:
Ze dne:

Naše č.j.: **MUOU/25525/2025/DSS/jg**
Číslo spisu: 5743/2025
Spis. značka: dss-uzavír/5743/2025
Poč. listů: 2
Poč. příloh: 6
Poč. lis. př.: 6

Vyřizuje: Bc. Jan Gregar
Tel: 465514341
E-mail: gregar@muuo.cz
Datum: 25.03.2025
Místo: Ústí nad Orlicí

MOBIKO plus a.s.

Hranická 293/5
757 01 Valašské Meziříčí

VEŘEJNÁ VYHLÁŠKA

Opatření obecné povahy stanovení přechodné úpravy provozu na pozemních komunikacích

Městský úřad Ústí nad Orlicí, odbor dopravy, silničního hospodářství a správních agend, jako věcně a místně příslušný správní orgán dle ustanovení **§ 124 odst. 6 a § 77 odst. 1 písm. c) zákona č. 361/2000 Sb., o provozu na pozemních komunikacích** a o změnách některých zákonů, ve znění pozdějších předpisů (dále jen zákon o silničním provozu), a dle ustanovení **§ 173 zákona č. 500/2004 Sb., správní řád**, ve znění pozdějších předpisů (dále jen správní řád), v návaznosti na ustanovení **§ 77 odst. 5 zákona o silničním provozu**, na základě žádosti společnosti MOBIKO plus a.s., Hranická 293/5, 757 01 Valašské Meziříčí, IČ 26788675, podané dne 21.03.2025, dále po předchozím písemném vyjádření Policie ČR, Krajské ředitelství policie Pardubického kraje, Dopravní inspektorát Ústí nad Orlicí ze dne 18.03.2025 pod č.j. KRPE-25461-3/ČJ-2025-171106

stanovuje
přechodnou úpravu provozu

na místních a účelových komunikacích v obci Ústí nad Orlicí - Černovír, spočívajícím v umístění přenosného dopravního značení podle předložených a doplněných situací, z důvodu vyznačení pracovních míst a uzavírek pro provádění stavebních prací v rámci výstavby splaškové kanalizace, za těchto podmínek:

- 1) Dopravní značení bude umístěno na místních komunikacích dle přiložených situací odsouhlasených Policií ČR, Krajské ředitelství policie Pardubického kraje, Dopravní inspektorát

adresa: Sychrova 16, 562 24 Ústí nad Orlicí
tel.: +420 465 514 111
fax: +420 465 525 563

IČ: 00279676 DIČ: CZ00279676
email: podatelna@muuo.cz
web: <http://www.ustinadorlici.cz>

bankovní spojení:
KB Ústí nad Orlicí, č.ú.: 19-420611/0100
ID datové schránky: bxcbwmg

- Ústí nad Orlicí vyjádřením ze dne 18.03.2025 pod č.j. KRPE-25461-3/ČJ-2025-171106. Situace jsou nedílnou součástí tohoto stanovení.
- 2) Přenosné dopravní značení bude označovat prováděné práce, v zimním období pouze za nesnížené viditelnosti v denní době, a za neztížených povětrnostních podmínkách - vozovka bez náledí, bez sněhu, bez sněžení a bez hustého deště.
 - 3) Pokud bude pracovní místo v přehledném úseku komunikace za snížené viditelnosti nasvíceno veřejným osvětlením, není nutno umísťovat běžící body – výstražná světla žluté barvy.
 - 4) V době uzavírek nebudou značeny objízdné trasy pro motorová vozidla.
 - 5) Přejížděná úprava provozu bude probíhat pouze po dobu prováděných prací.
 - 6) Přenosné dopravní značky musí být umístěny na sloupcích červeno-bíle pruhovaných, pruhy mají šířku 100 – 200 mm, spodní okraj přenosné dopravní značky musí být min. 0,6 m nad niveletou vozovky.
 - 7) Přenosné dopravní značky musí být v reflexním provedení a musí být osazeny s dostatečnou stabilitou proti povětrnostním podmínkám a jiným vlivům, musí být zabezpečeny proti deformaci, pootočení a posunutí. Přejížděná dopravní značení musí být udržováno pravidelným čištěním a obnovou v náležitém stavu, tak aby byla zajištěna jejich včasná viditelnost a správná čitelnost.
 - 8) Barevně i provedením musí dopravní značky odpovídat ČSN EN 12899-1 a přílohám vyhlášky č. 294/2015 Sb., kterou se provádějí pravidla provozu na pozemních komunikacích.
 - 9) Umístění přenosných dopravních značek musí splňovat podmínky stanovené v TP 66 Zásady pro označení pracovních míst na pozemních komunikacích schválené MD pod č.j. 21/2015-120-TN/1 ze dne 12.03.2015 s účinností od 01.04.2015.
 - 10) Viditelnost DZ musí být zajištěna mimo obec ze vzdálenosti 100 m a v obci z 50 m.
 - 11) Instalací DZ nesmí dojít k narušení nadzemních a podzemních inženýrských sítí.
 - 12) Dopravní značení bude instalováno odbornou firmou TEPVOS, spol. s r.o., Ústí nad Orlicí na náklady žadatele a bude umístěno po dobu jednotlivých etap stavby „Splašková kanalizace Ústí nad Orlicí, Černovír“ v termínu **od 10.04.2025 do 31.05.2025**.
 - 13) Odpovědná osoba za umístění a odbornou montáž dopravního značení dle tohoto stanovení, následně jeho kontrolu a údržbu po celou dobu přechodné úpravy provozu je pan Ľubomír Bašo, fa MOBICO plus a.s., Valašské Meziříčí, tel. 604 205 575.

Městský úřad – odbor dopravy, silničního hospodářství a správních agend si vyhrazuje právo toto stanovení změnit nebo doplnit, pokud si to bude vyžadovat veřejný zájem resp. bezpečnost a plynulost silničního provozu.

Odůvodnění

Městský úřad Ústí nad Orlicí, odbor dopravy, silničního hospodářství a správních agend stanovil přechodnou úpravu provozu na základě návrhu žadatele. Přejížděná dopravní značení bude umístěno na místních a účelových komunikacích v obci Ústí nad Orlicí - Černovír, z důvodu výstavby splaškové kanalizace – akce „Splašková kanalizace Ústí nad Orlicí, Černovír“.

Rozmístění dopravního značení bylo projednáno s dotčeným orgánem Policie ČR dle ust. § 77 odst. 2 písm. b) zákona o silničním provozu.

V souladu s ustanovením § 77 odst. 5 zákona o silničním provozu správní úřad opatření obecné povahy nedoručuje a nevyzývá dotčené osoby k podání připomínek a námitek.

Poučení

Opatření obecné povahy se oznamuje veřejnou vyhláškou a nabývá účinnosti pátým dnem po dni vyvěšení veřejné vyhlášky. Proti opatření obecné povahy nelze podat opravný prostředek.

Ing. Jaroslav Škarka, MPA
vedoucí odboru

Za správnost vyhotovení
Bc. Jan Gregar, referent odboru (oprávněná úřední osoba)

Toto oznámení musí být vyvěšeno po dobu 15 dnů na úřední desce.

Vyvěšeno dne:

Sejmuto dne:

.....

Razítko, podpis oprávněné úřední osoby potvrzující vyvěšení a sejmutí na úřední desce.

Doručí se:

MOBIKO plus a.s., Hranická 293/5, 757 01 Valašské Meziříčí
Město Ústí nad Orlicí, Sychrova 16 (DSS)

Dotčené orgány státní správy:

Policie ČR, Krajské ředitelství policie Pardubického kraje, Dopravní inspektorát Ústí nad Orlicí

Na vědomí:

TEPVOS, spol. s r.o. Královehradecká 1566, 562 01 Ústí nad Orlicí


adresa: Sychrova 16, 562 24 Ústí nad Orlicí
tel.: +420 465 514 111
fax: +420 465 525 563

IČ: 00279676 DIČ: CZ00279676
email: podatelna@muuo.cz
web: <http://www.ustinadorlici.cz>

bankovní spojení:
KB Ústí nad Orlicí, č.ú.: 19-420611/0100
ID datové schránky: bxcbwmg

PŘÍLOHA: Návrh zřízení přechodného dopravního značení pro uzávěru v obci Černovír z důvodu napojení odvodnění do stávající dešťové kanalizace
NÁZEV AKCE: „Splašková kanalizace Ústí nad Orlicí, Černovír“

Jiří Kaplan, DiS.
POLICIE ČESKÉ REPUBLIKY
Důvod podepsání:
Čas podepsání: 18.03.2025 8:42:39

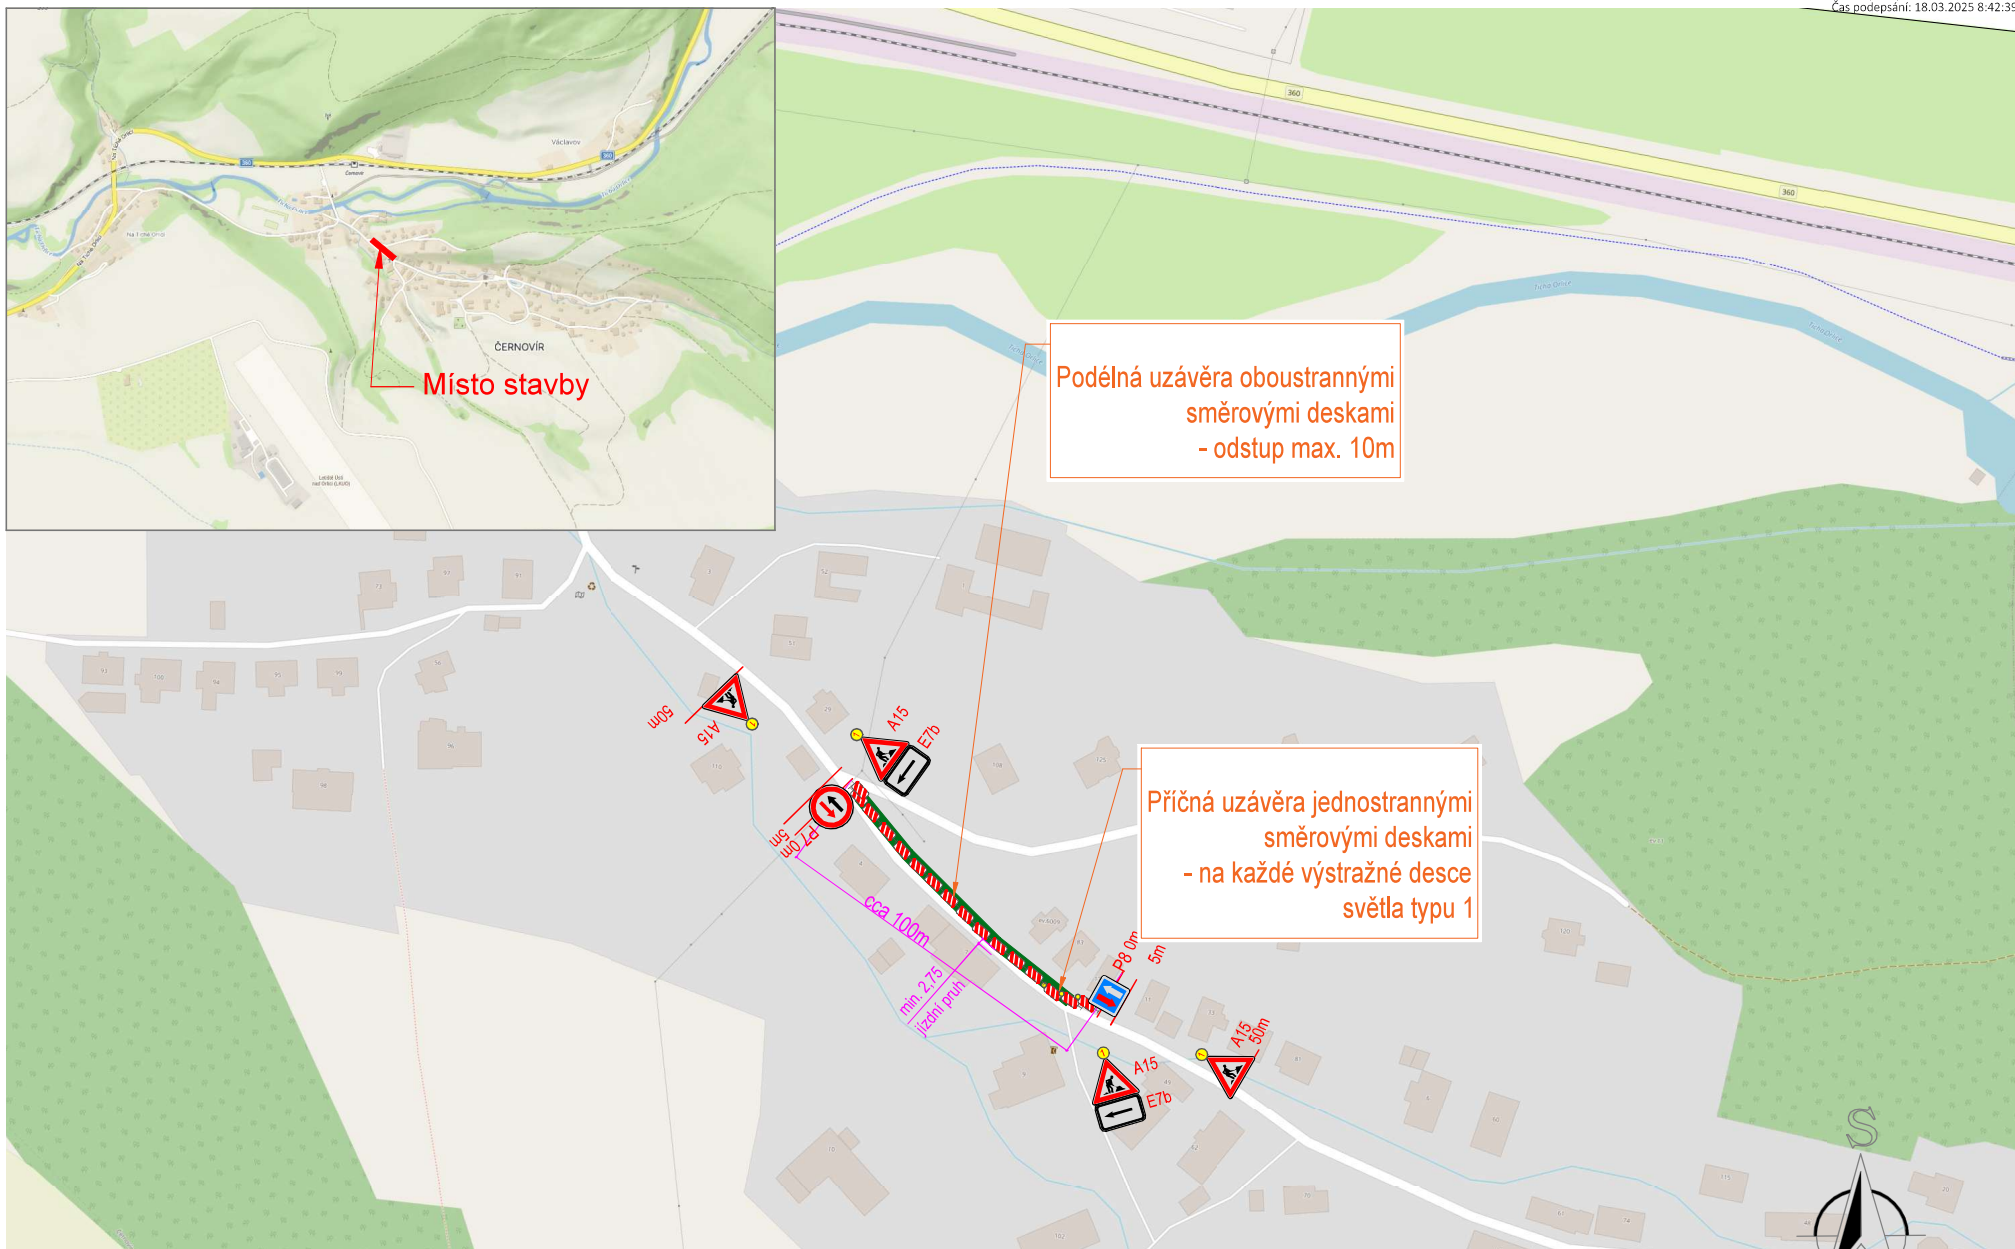


Poznámka:

- Umístění přechodného dopravního značení dle TP č. 66 (Zásady pro označování pracovních míst na pozemních komunikacích)
- (6 dní v termínu 10.4. – 30.4.2025), pokládka odvodňovacích žlabů
- pouze pracovní místo (technika bude v případě potřeby uvolňovat průjezd)
- jízdní pruh min. 2,75m

Zpracovatel: Ing. Veronika Dänemarková,
Nebory 233, Třinec 73961
IČ:06934625
Tel: +420 725 685 098
e-mail: veronika.danemarkova@gmail.com

PŘÍLOHA: Návrh zřízení přechodného dopravního značení pro uzávěru v obci Černovír z důvodu opravy plotu včetně podezdívky
NÁZEV AKCE: „Splašková kanalizace Ústí nad Orlicí, Černovír“

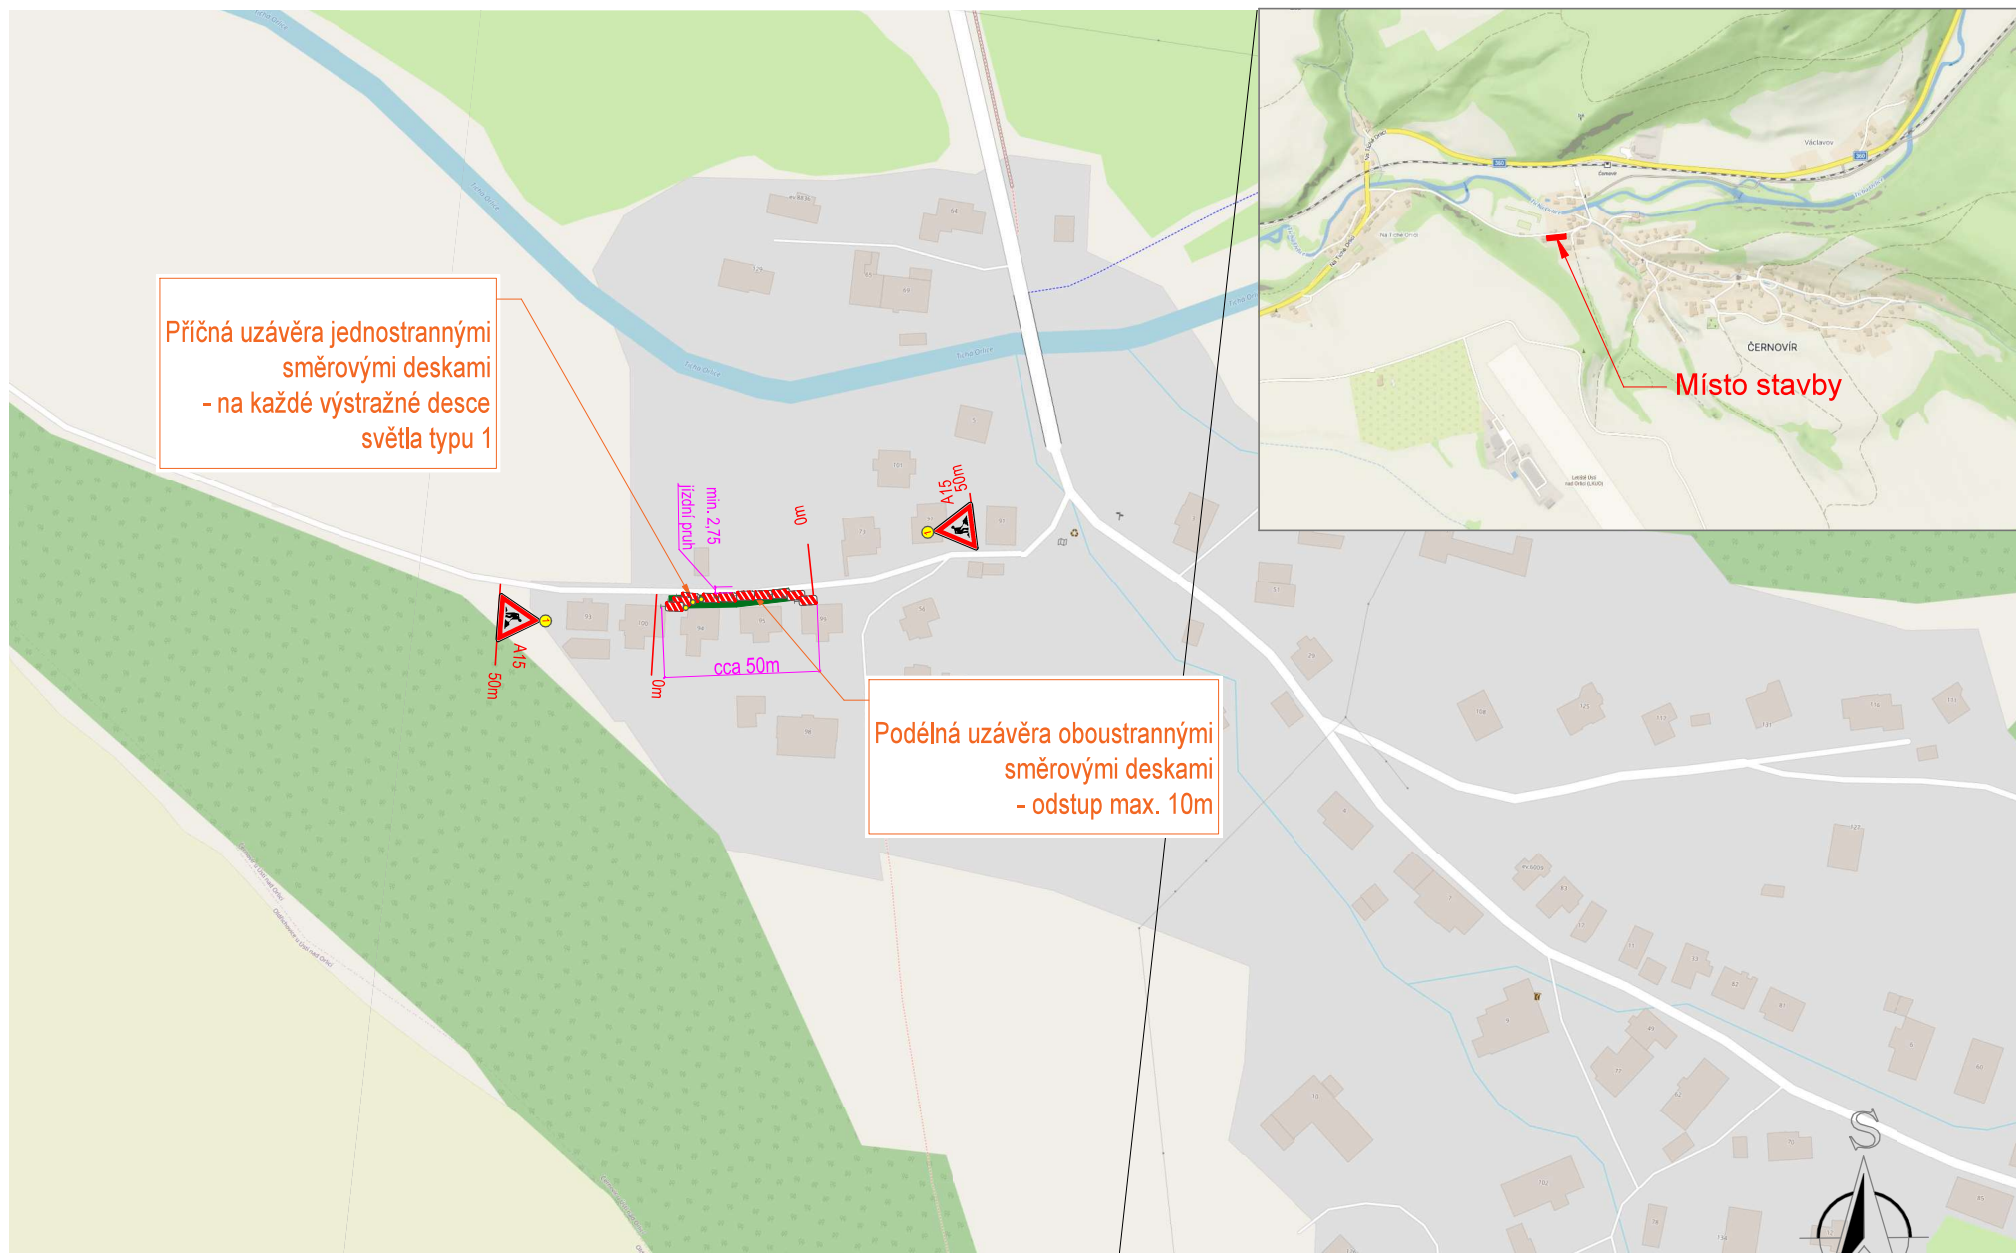

Poznámka:


- Umístění přechodného dopravního značení dle TP č. 66 (Zásady pro označování pracovních míst na pozemních komunikacích)
- 11 týden v termínu 10.4. – 30.4.2025), oprava plotu vč. podezdívky
- pouze pracovní místo (technika bude v případě potřeby uvolňovat průjezd)
- jízdní pruh min. 2,75m

Jiří Kaplan, DiS
POUŽITÍ: PRŮJEM
Důvod požadavku:
Čas podepsání: 18.03.2025 8:43:43



Zpracovatel: Ing. Veronika Dänemarková,
Nebory 233, Třinec 73961
IČ:06934625
Tel: +420 725 685 098
e-mail: veronika.danemarkova@gmail.com

PŘÍLOHA: Návrh zřízení přechodného dopravního značení pro uzávěru v obci Černovír z důvodu obnovy povrchu komunikace
NÁZEV AKCE: „Splašková kanalizace Ústí nad Orlicí, Černovír“ a Křižovatka pod MŠ Černovír“

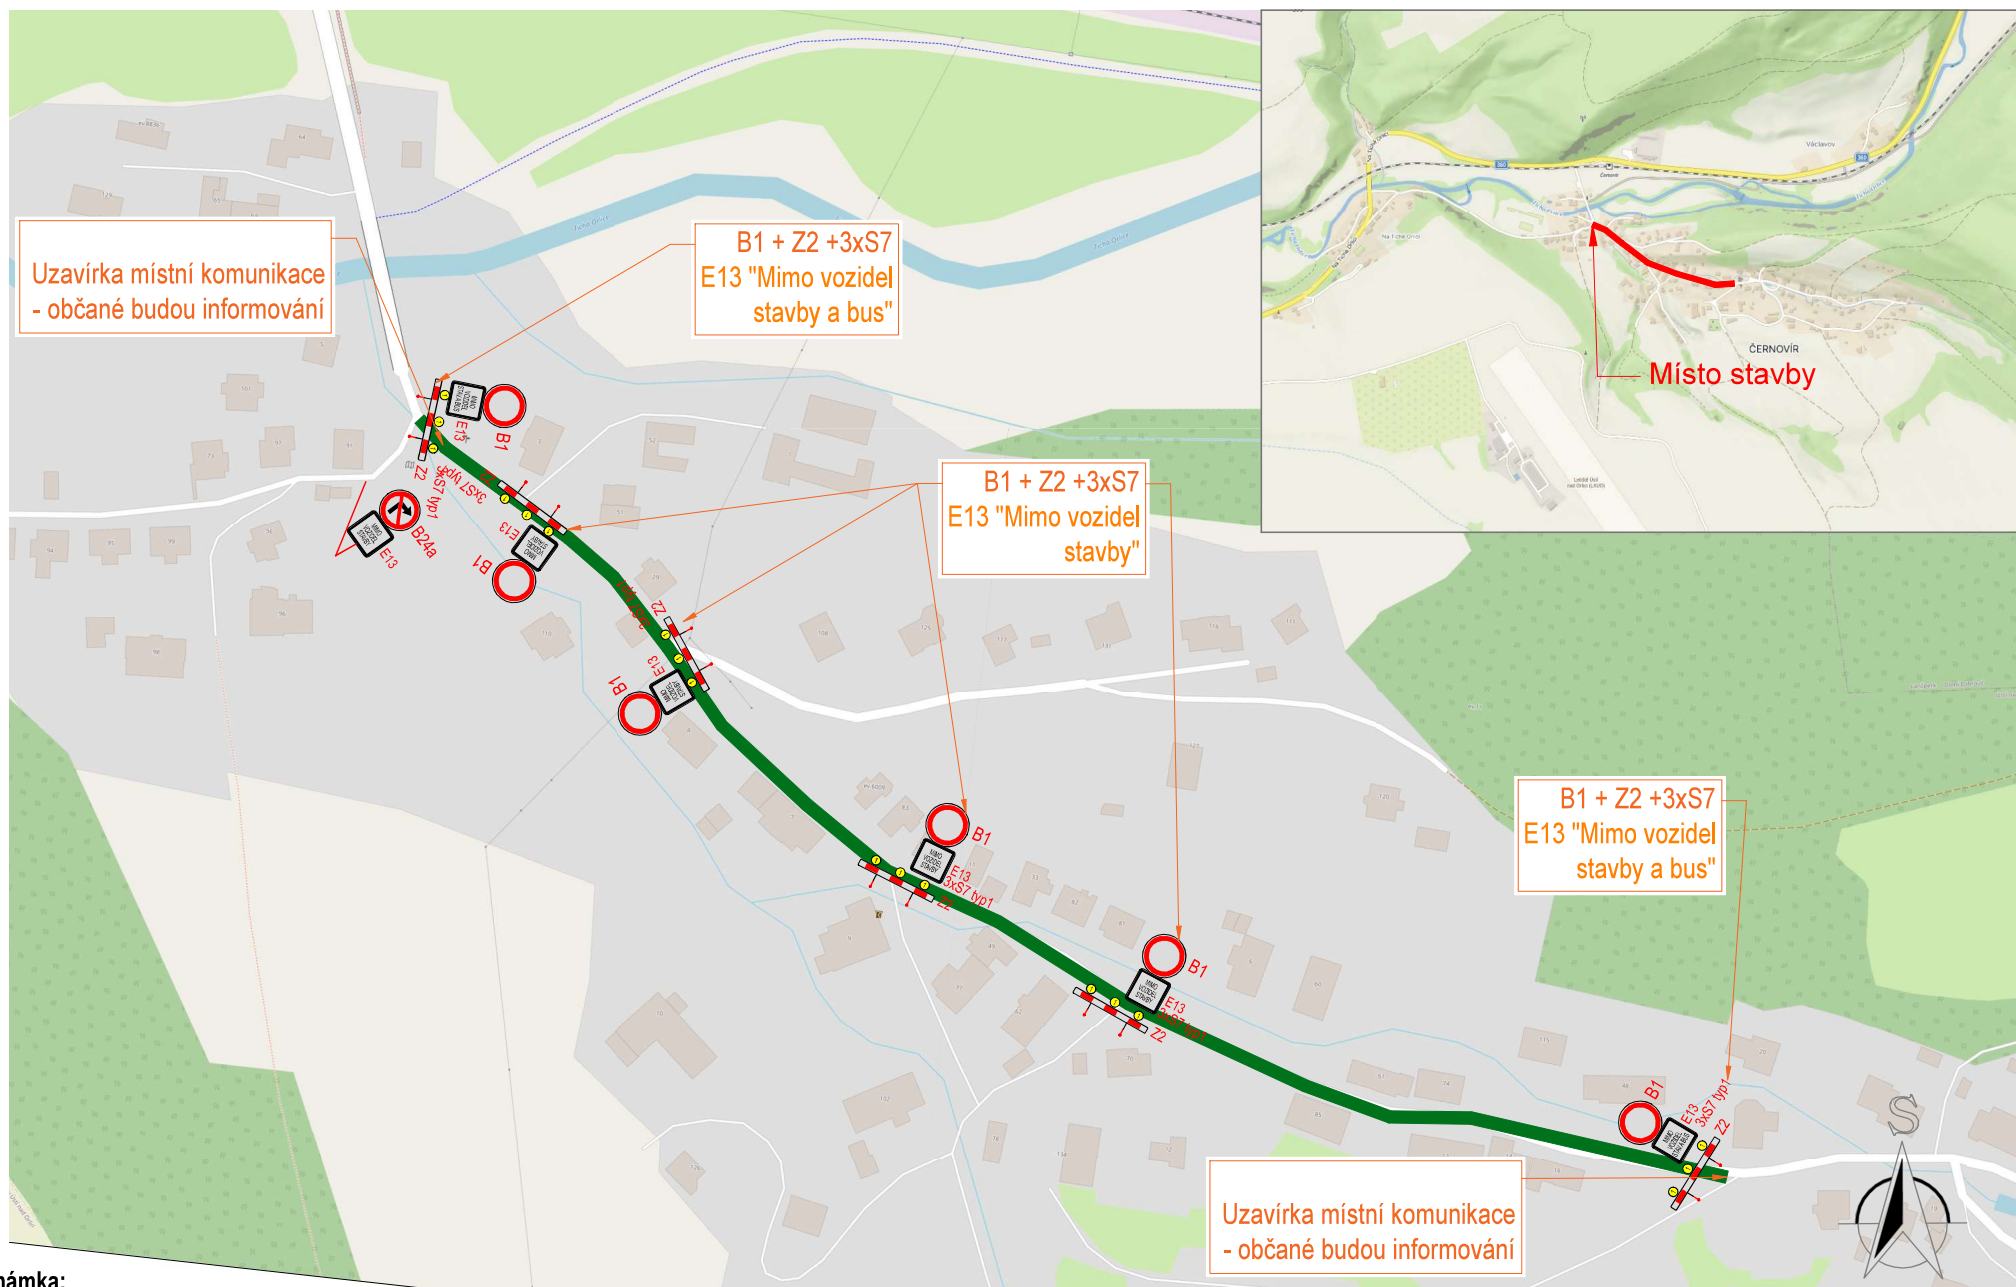


Poznámka:

- Umístění přechodného dopravního značení dle TP č. 66 (Zásady pro označování pracovních míst na pozemních komunikacích)
- (3 dny v termínu 12.5. – 31.5.2025), z toho 2dny příprava povrchu (omezený průjezd) a 1 den úplná uzavírka (ranní autobusové spoje nebudou omezeny) - pokládka finálního povrchu
- Uzavírka místní komunikace délky 500m - občané budou informováni

Zpracovatel: Ing. Veronika Dänemarková,
Nebory 233, Třinec 73961
IČ: 06934625
Tel: +420 725 685 098
e- mail: veronika.danemarkova@gmail.com

PŘÍLOHA: Návrh zřízení přechodného dopravního značení pro uzávěru v obci Černovír z důvodu obnovy povrchu komunikace
NÁZEV AKCE: „Splašková kanalizace Ústí nad Orlicí, Černovír“ a Křižovatka pod MŠ Černovír“

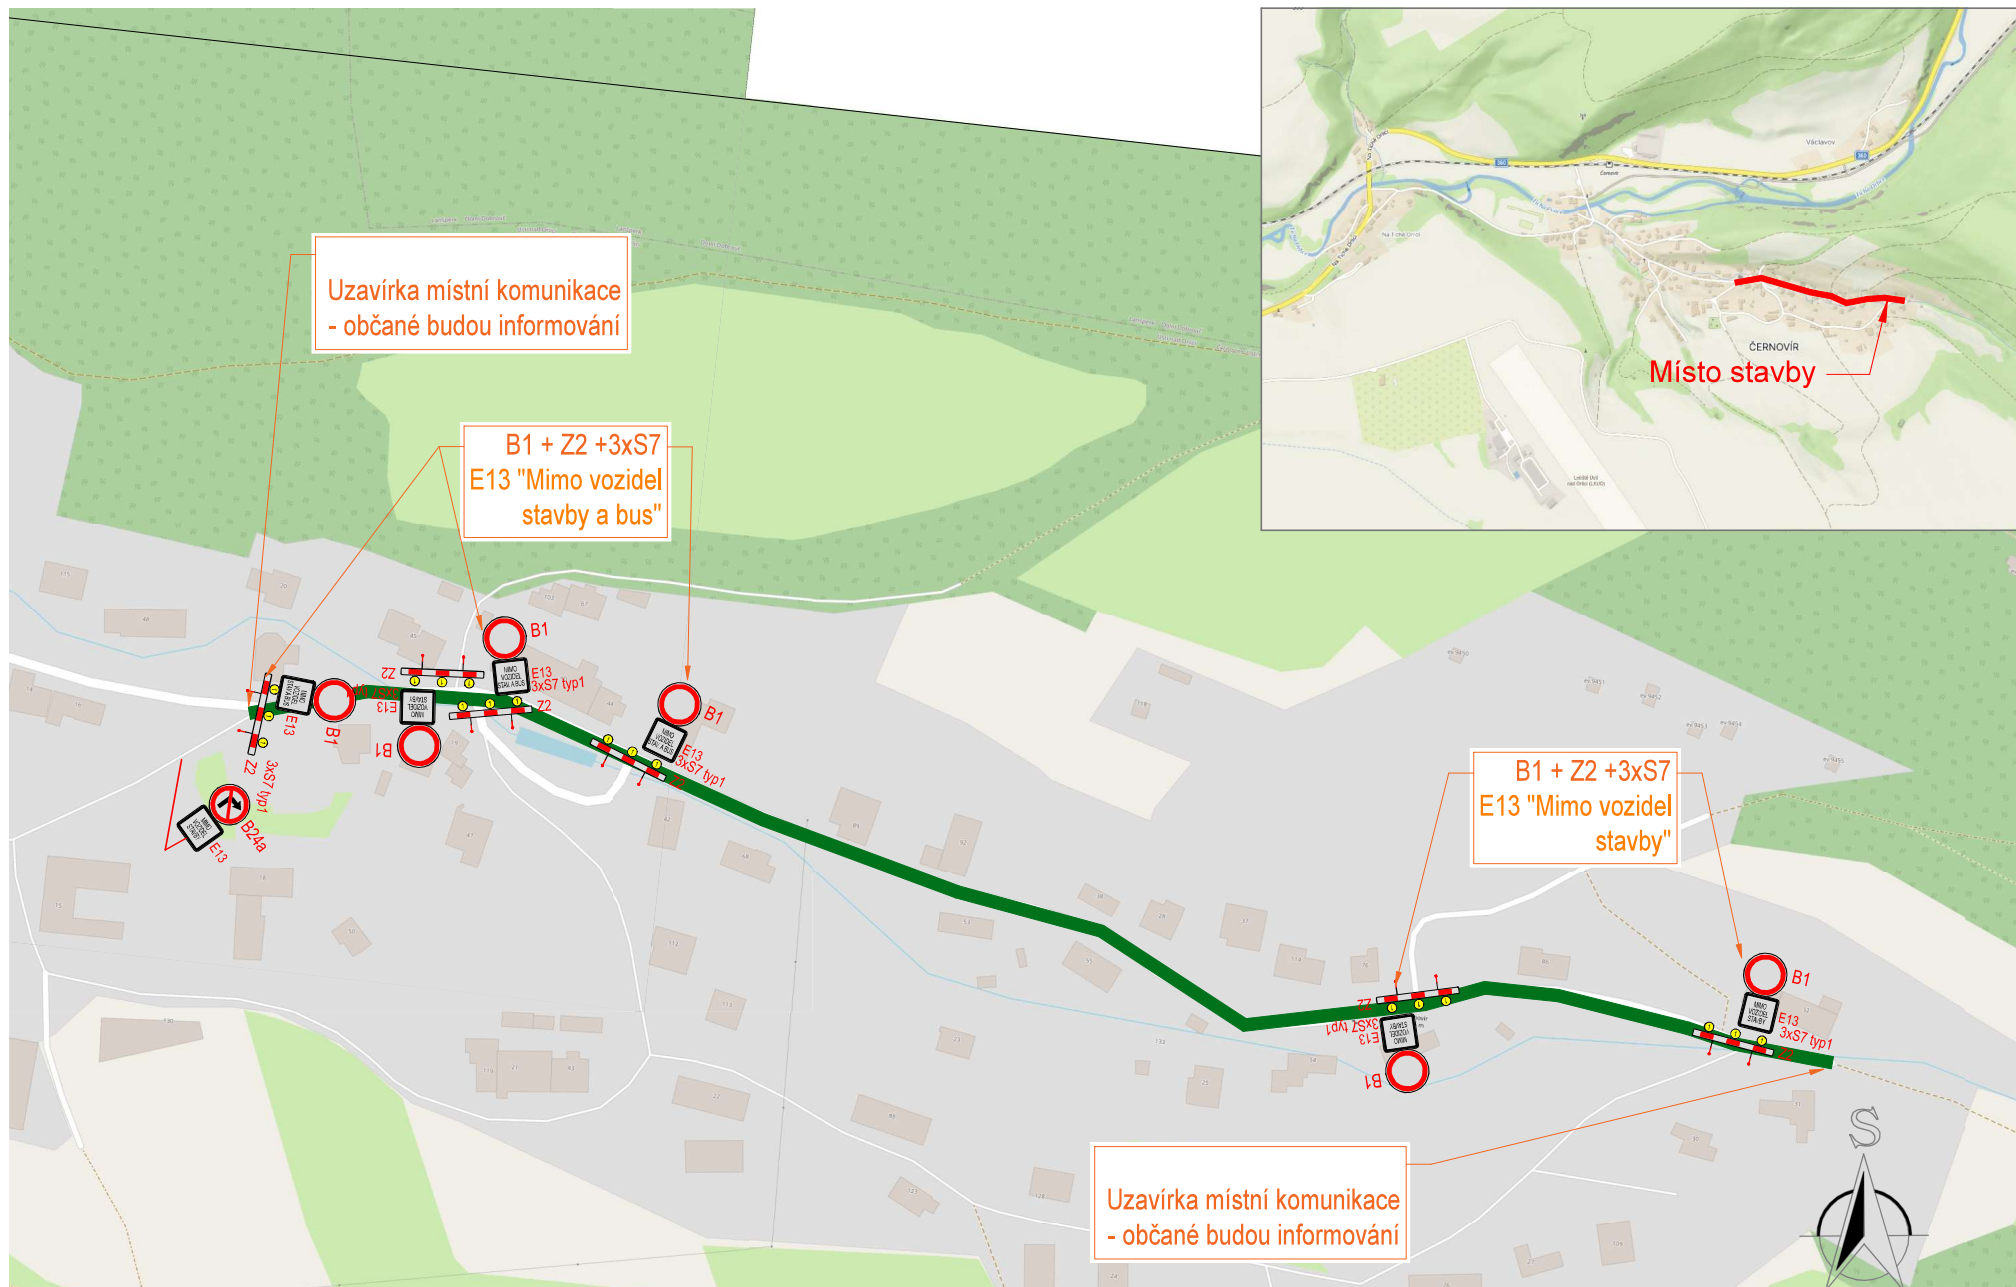

Poznámka:

- Umístění přechodného dopravního značení dle TP č. 66 (Zásady pro označování pracovních míst na pozemních komunikacích)
- (3 dny v termínu 12.5. – 31.5.2025), z toho 2dny příprava povrchu (omezený průjezd) a 1 den úplná uzavírka (ranní autobusové spoje nebudou omezeny) - pokládka finálního povrchu
- Uzavírka místní komunikace délky 540m - občané budou informováni

Zpracovatel: Ing. Veronika Dänemarková,
Nebory 233, Třinec 73961
IČ:06934625
Tel: +420 725 685 098
e- mail: veronika.danemarkova@gmail.com

PŘÍLOHA: Návrh zřízení přechodného dopravního značení pro uzávěru v obci Černovír z důvodu napojení odvodnění do stávající dešťové kanalizace
NÁZEV AKCE: „Splašková kanalizace Ústí nad Orlicí, Černovír“

Jiří Kaplan, DiS.
POLICIE ČESKÉ REPUBLIKY
Důvod podepsání:
Čas podepsání: 18.03.2025 8:46:21



Poznámka:

- Umístění přechodného dopravního značení dle TP č. 66 (Zásady pro označování pracovních míst na pozemních komunikacích)
- (1den v termínu 10.4. – 30.4.2025), napojení odvodnění do stávající dešťové kanalizace
- Uzavírka místní komunikace - občané budou informováni

Zpracovatel: Ing. Veronika Dänemarková,
Nebory 233, Třinec 73961
IČ:06934625
Tel: +420 725 685 098
e- mail: veronika.danemarkova@gmail.com