

Městský úřad Ústí nad Orlicí
Odbor životního prostředí

Vaše č.j.:
Ze dne: 19.12.2024

Naše č.j.: MUUO/6143/2025/ŽP/Ku
Číslo spisu: 870/2025
Spis. značka: ŽP-Vod/870/2025
Poč. listů: 4
Poč. příloh: 1
Poč. lis. př.: 10

Vyřizuje: Božena Kubešová
Tel: 465 514 216
E-mail: kubesova@muuo.cz
Datum: 23.01.2025
Místo: Ústí nad Orlicí

Evidenční list č. : I 2422

VEŘEJNÁ VYHLÁŠKA
OZNÁMENÍ
o zahájení stavebního řízení

Městský úřad Ústí nad Orlicí, jako stavební úřad věcně příslušný podle ustanovení § 30 odst. (1) písm. f) a odst. (3) písm. a) zákona č. 283/2021 Sb., stavební zákon, ve znění pozdějších předpisů (*dále jen "stavební zákon"*) a jako místně příslušný správní orgán podle ustanovení § 11 odst. (1) písm. b) zákona č. 500/2004 Sb., správní řád, ve znění pozdějších předpisů (*dále jen "správní řád"*) Vám v souladu s ustanovením § 188 odst. (1) stavebního zákona a ustanovením § 47 odst. (1) správního řádu oznamuje, že na základě podání **společnosti TEPVOS, spol. s r.o., IČ: 25945793, se sídlem Královéhradecká 1566, 562 01 Ústí nad Orlicí**, ze dne 19.12.2024, bylo ve věci stavby „**Splašková kanalizace Ústí nad Orlicí - Černovír**“ uvedeným dnem zahájeno stavební řízení o změně záměru před dokončením podle ustanovení § 224 odst. (2) stavebního zákona. Společné povolení k umístění a provedení souboru staveb bylo vydáno rozhodnutím Městského úřadu Ústí nad Orlicí dne 18.01.2022 pod č.j. MUUO/2847/2021/ŽP/Ku/11 ze dne 18.01.2022 (*Splašková kanalizace Ústí nad Orlicí – Černovír*), pod č.j. MUUO/1715/2023/ŽP/Ku/7 ze dne 06.01.2023 (*Splašková kanalizace Ústí nad Orlicí – Černovír, změna č.1*) a pod č.j. MUUO/68981/2023/ŽP/Ku/114 ze dne 22.08.2023 (*Splašková kanalizace Ústí nad Orlicí - Černovír, změna č.2*).

Popis požadované změny záměru před dokončením:

SO-01 Gravitační stoky Černovír

SO 01.1 Gravitační stoky A a B

Stoka A – změna spádu k novému umístění ČS1.

SO 01.2 Gravitační stoky A1 až A11

Stoka A2 zkrácení k ŠA 69.

Stoka A21 zrušena, gravitační napojení do stoky A22.

Stoka A5 zkrácení.

Stoka A6 zkrácení k ŠA123.

Stoka A7 zkrácení k ŠA130.

Stoka A81 zkrácení, změna ŠA109.

Stoka A9 zkrácení k ŠA 145.

Stoka A10 změna trasy.

Stoka A30 pro gravitační napojení čp. 10 a čp 102.

adresa: Sychrova 16, 562 24 Ústí nad Orlicí
tel.: +420 465 514 111
fax: +420 465 525 563

IČ: 00279676 **DIČ:** CZ00279676
email: podatelna@muuo.cz
web: <http://www.ustinadorlici.cz>

bankovní spojení:
KB Ústí nad Orlicí, č.ú.: 19-420611/0100
ID datové schránky: bxcbwmg

SO-02 Gravitační stoky Oldřichovice

Stoka G – prodloužení.

Stoka G1 – zrušena.

Stoka E – změna umístění.

Stoka E1 – část prodloužení povoleného změnou č.1 - umístění do souběhu s V1 v komunikaci.

SO 03 Výtlačné řady a čerpací stanice ČS1 a ČS2 Černovír, tlakový řad T1

Výtlačný řad V1 – zkrácení související se změnou umístěním ČS1.

Tlakový řad T1 – zrušen a nahrazen gravitační stokou AT1

ČS1 – změna umístění do křižovatky.

SO 04 Výtlačné řady a čerpací stanice Oldřichovice, tlakový řad T2

Tlakový řad T2 – zrušen, pro zbývající čp. 42 byl nahrazen tlakovým odbočením.

SO 05 Odbočky pro domovní přípojky Černovír

odchylky umístění na základě zjištění skutečných vyústění.

SO 06 Odbočky pro domovní přípojky Oldřichovice

odchylky umístění na základě zjištění skutečných vyústění.

Změna záměru před dokončením se týká poz. parc. č. 35/8, 49/11, 70/1, 94, 216/1, 639/3, 640, 642/1, 659/1, 660/1, 662/9, 663/1, 667/1, 667/11, 667/14, 667/68, k.ú. Černovír u Ústí nad Orlicí a poz. parc. č. 540/3, 545/1, 547/2, 547/9, 547/14, 547/17, 629/1, 630/1, k.ú. Oldřichovice u Ústí nad Orlicí. **Nově jsou provedením stavebního záměru dotčeny poz. parc. č. 49/11, 70/1, 94, 216/1, 659/1, k.ú. Černovír u Ústí nad Orlicí a poz. parc. č. 545/1, 547/9, 547/14, 547/17, k.ú. Oldřichovice u Ústí nad Orlicí.**

Protože předložená žádost obsahuje potřebné náležitosti, stavební úřad ve výše uvedené věci v souladu s ustanovením § 188 odst. (1) stavebního zákona upouští od ústního jednání spojeného s místním šetřením, neboť jsou mu dobře známy poměry v území a dává účastníkům řízení možnost před vydáním rozhodnutí ve věci vyjádřit se k podkladům rozhodnutí podle ustanovení § 190 odst. (1) stavebního zákona a ustanovení § 36 odst. (2) a (3) správního řádu, rovněž tuto možnost dává dotčeným orgánům. Pokud budou doručeny další podklady během řízení, které budou obsahovat nové skutečnosti, správní orgán dá znovu možnost se k těmto podkladům vyjádřit. V opačném případě bude, po uplynutí nejméně **15-ti dnů ode dne svěšení této vyhlášky v předmětné věci vydáno rozhodnutí.**

Účastníci řízení mají právo navrhopvat důkazy a činit jiné návrhy po celou dobu řízení až do vydání rozhodnutí (viz ustanovení 190 odst. (2) stavebního zákona a ustanovení § 36 odst. (1) správního řádu).

Do spisu pro rozhodnutí lze nahlédnout u Městského úřadu Ústí nad Orlicí, odbor ŽP (doporučené dny: pondělí a středa od 8.00 do 16.30 hodin).

Účastníci stavebního řízení (podle ustanovení § 27 odst. (1) správního řádu a ustanovení § 182 písm. a) stavebního zákona):

- TEPVOS, spol. s r.o., Královéhradecká 1566, 562 01 Ústí nad Orlicí

Účastníci stavebního řízení (podle ustanovení § 27 odst. (2) správního řádu a ustanovení § 182 písm. b) stavebního zákona):

- Město Ústí nad Orlicí, Sychrova 16, 562 24 Ústí nad Orlicí

Účastníci stavebního řízení (podle ustanovení § 27 odst. (2) správního řádu a ustanovení § 182 písm. c) stavebního zákona):

- Město Ústí nad Orlicí, Sychrova 16, 562 24 Ústí nad Orlicí
- Pardubický kraj, Komenského náměstí 125, 530 02 Pardubice
- Správa a údržba silnic Pardubického kraje, Doubravice 98, 533 53 Pardubice
- Lesy České republiky, s.p., Přemyslova 1106/19, 500 08 Hradec Králové
- Povodí Labe, s.p., V. Nejedlého 951, 500 03 Hradec Králové
- RUNT a partneři, s.r.o., Hejnice 76, 561 85 Hejnice
- Pořícká Alena, Černovír 119, 562 01 Ústí nad Orlicí
- Šimášek Petr Jaromír, Černovír 79, 562 01 Ústí nad Orlicí

Účastníci stavebního řízení (podle ustanovení § 27 odst. (2) správního řádu a ustanovení § 182 písm. d) stavebního zákona):

- vlastníci následujících sousedních pozemků nebo staveb na nich: na poz. parc. č. 49/4, 49/8, 49/10, 49/11, 49/12, 49/14, 49/15, 68, 69, 70/2, 70/4, 93/2, 93/15, 98/1, 114/3, 216/1, 216/3, 216/9, 216/10, 216/11, 216/12, 216/14, 216/15, 220/7, 220/11, 642/1, 659/1, 659/3, 659/4, 660/1, 667/1, 667/14, 667/39, k.ú. Černovír u Ústí nad Orlicí a na poz. parc. č. 92/3, 92/4, 545/2, 547/2, 547/4, 547/5, 547/7, 547/9, 547/14, 547/24, 547/25, 547/30, 629/1, 629/4, 630/1, 673/4, 716, k.ú. Oldřichovice u Ústí nad Orlicí.

Nechá-li se některý z účastníků řízení zastupovat, předloží jeho zástupce písemnou plnou moc.

Mgr. Tomáš Kopecký v.r.
vedoucí odboru

Za správnost vyhotovení:

Božena Kubešová
oprávněná úřední osoba

Stavební úřad žadatele dále **upozorňuje** na povinnost vyplývající z platné legislativy, že ještě před vydáním požadovaného povolení je nutné **předložit doklad o úhradě správního poplatku ve výši 5000,- Kč**. Správní poplatek podle zákona č. 634/2004 Sb. o správních poplatcích, položky 18, odst. (4) písm. c), je třeba uhradit na účet Městského úřadu Ústí nad Orlicí zřízený u KB, číslo 19-420611/0100, **Variabilní symbol 9169001366**, Konstantní symbol 379 (pro platbu v hotovosti) nebo 558 (pro platbu převodem).

Na doručení do vlastních rukou obdrží účastníci řízení:


- TEPVOS, spol. s r.o., Královéhradecká 1566, 562 01 Ústí nad Orlicí
- Město Ústí nad Orlicí, Sychrova 16, 562 24 Ústí nad Orlicí
- Pardubický kraj, Komenského náměstí 125, 530 02 Pardubice
- Správa a údržba silnic Pardubického kraje, Doubravice 98, 533 53 Pardubice
- Lesy České republiky, s.p., Přemyslova 1106/19, 500 08 Hradec Králové
- Povodí Labe, s.p., V. Nejedlého 951, 500 03 Hradec Králové
- RUNT a partneři, s.r.o., Hejnice 76, 561 85 Hejnice
- Pořická Alena, Černovír 119, 562 01 Ústí nad Orlicí
- Šimášek Petr Jaromír, Černovír 79, 562 01 Ústí nad Orlicí

SITUACE Č.1

LEGENDA:

NOVÁ TRASA

ZRUŠENÁ TRASA

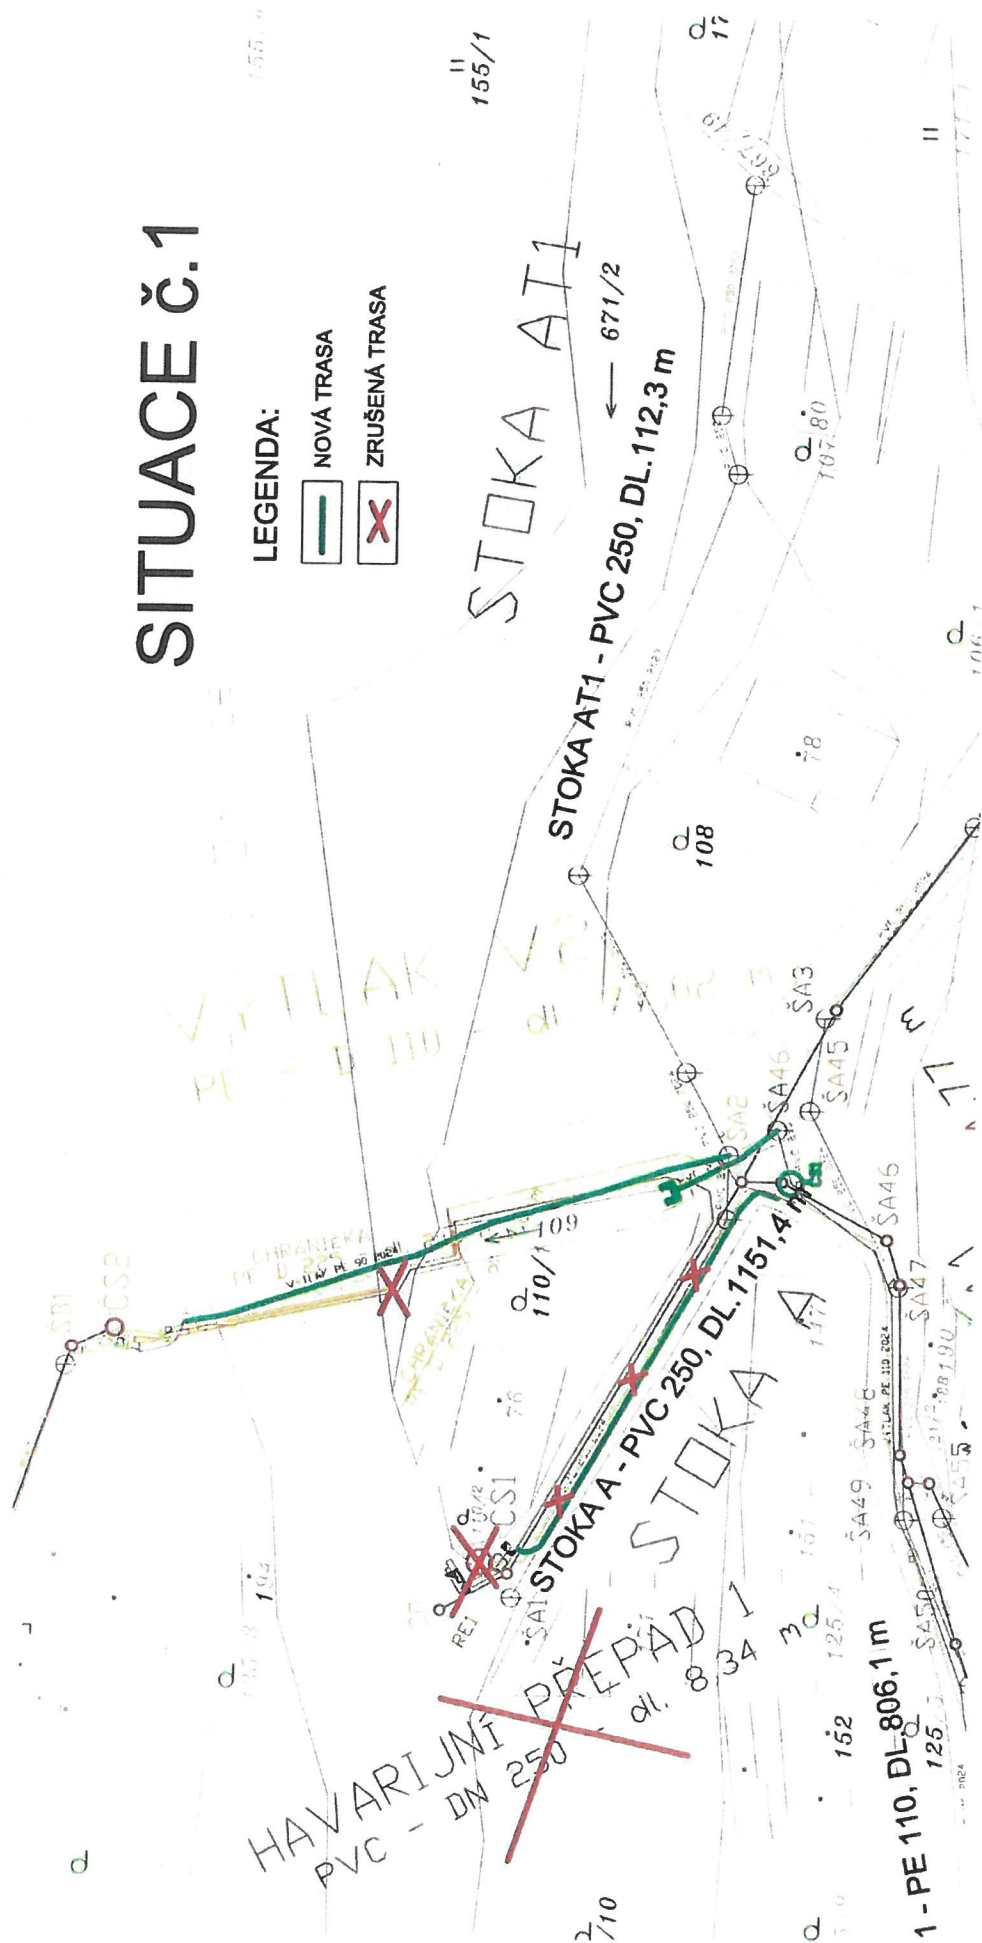

SITUACE Č.2

LEGENDA:


 NOVÁ TRASA

 ZRUŠENÁ TRASA





NOVÁ TRASA
ZRUŠENÁ TRASA

ZRUŠENÁ TRASA

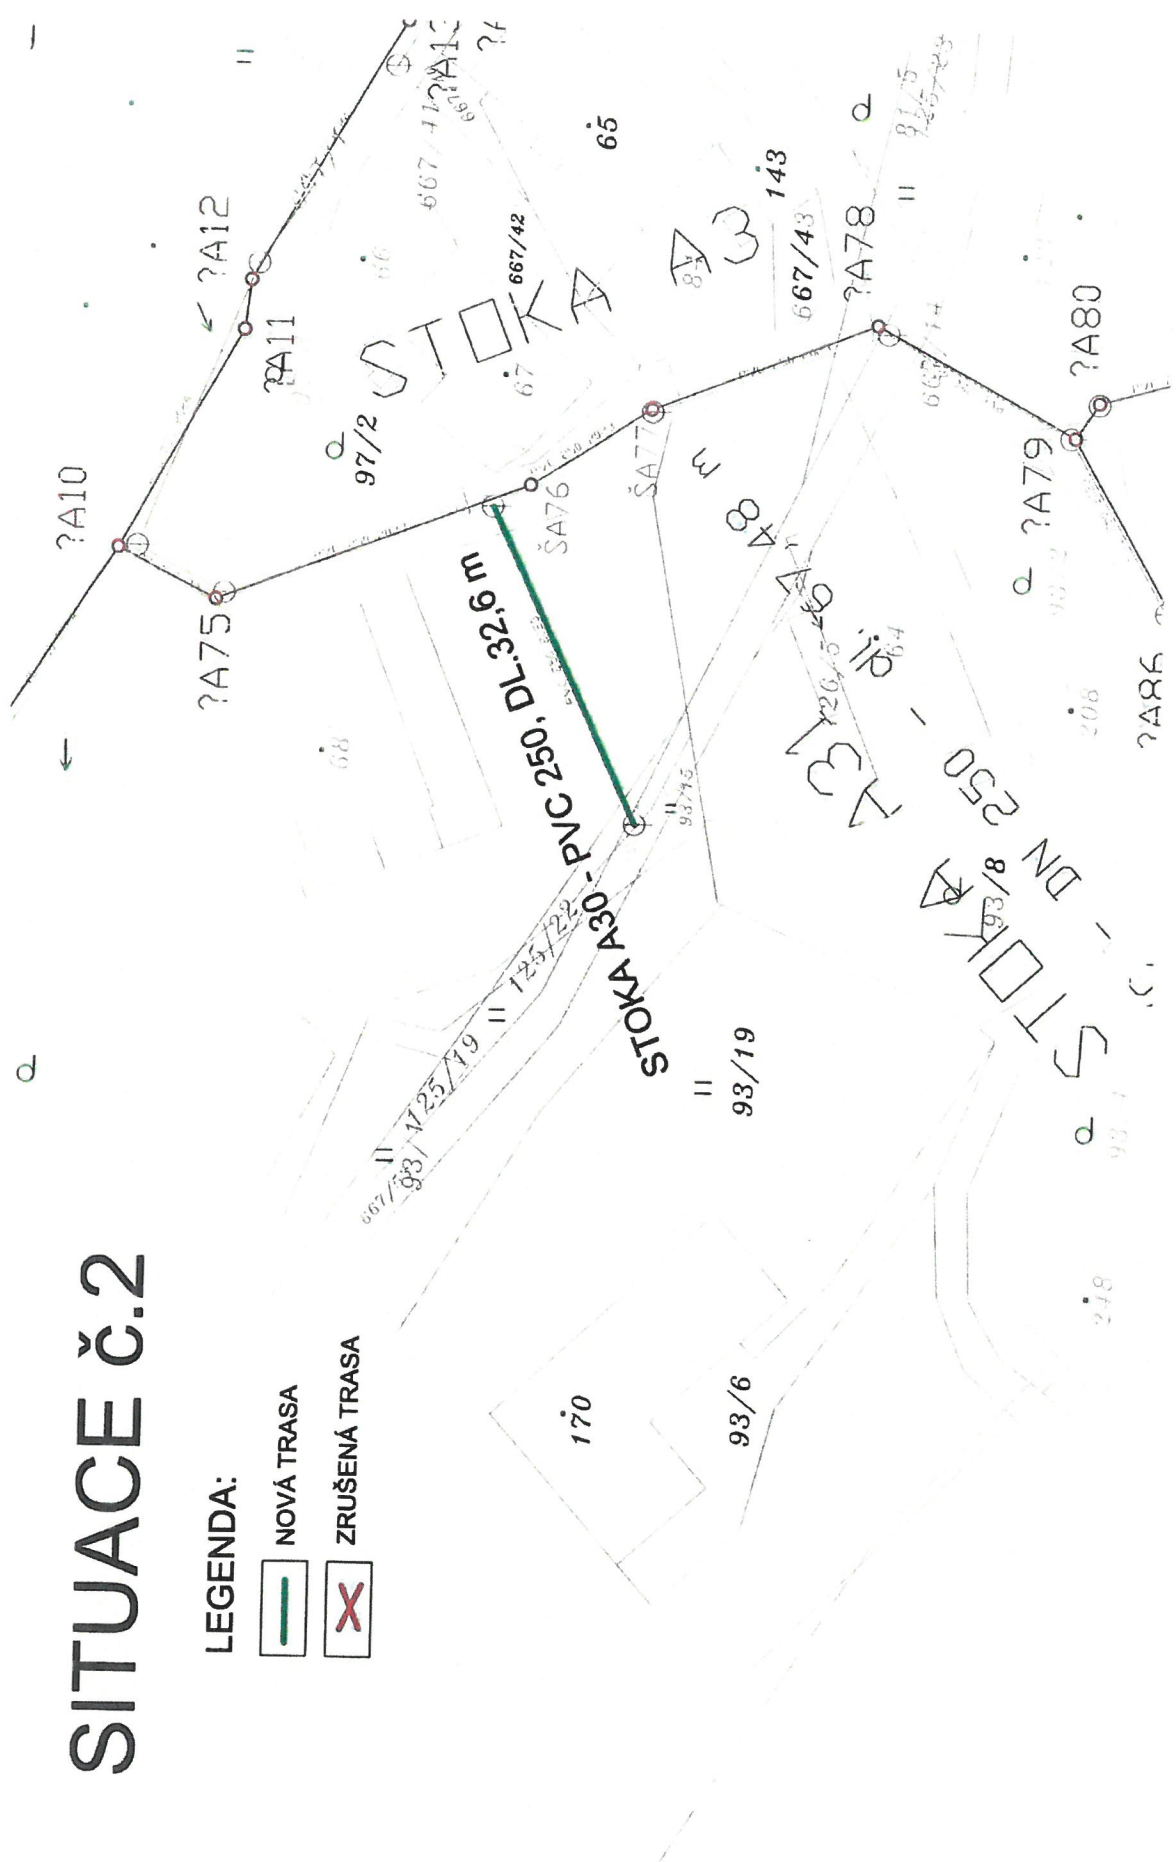

SITUACE č.3


LEGENDA:

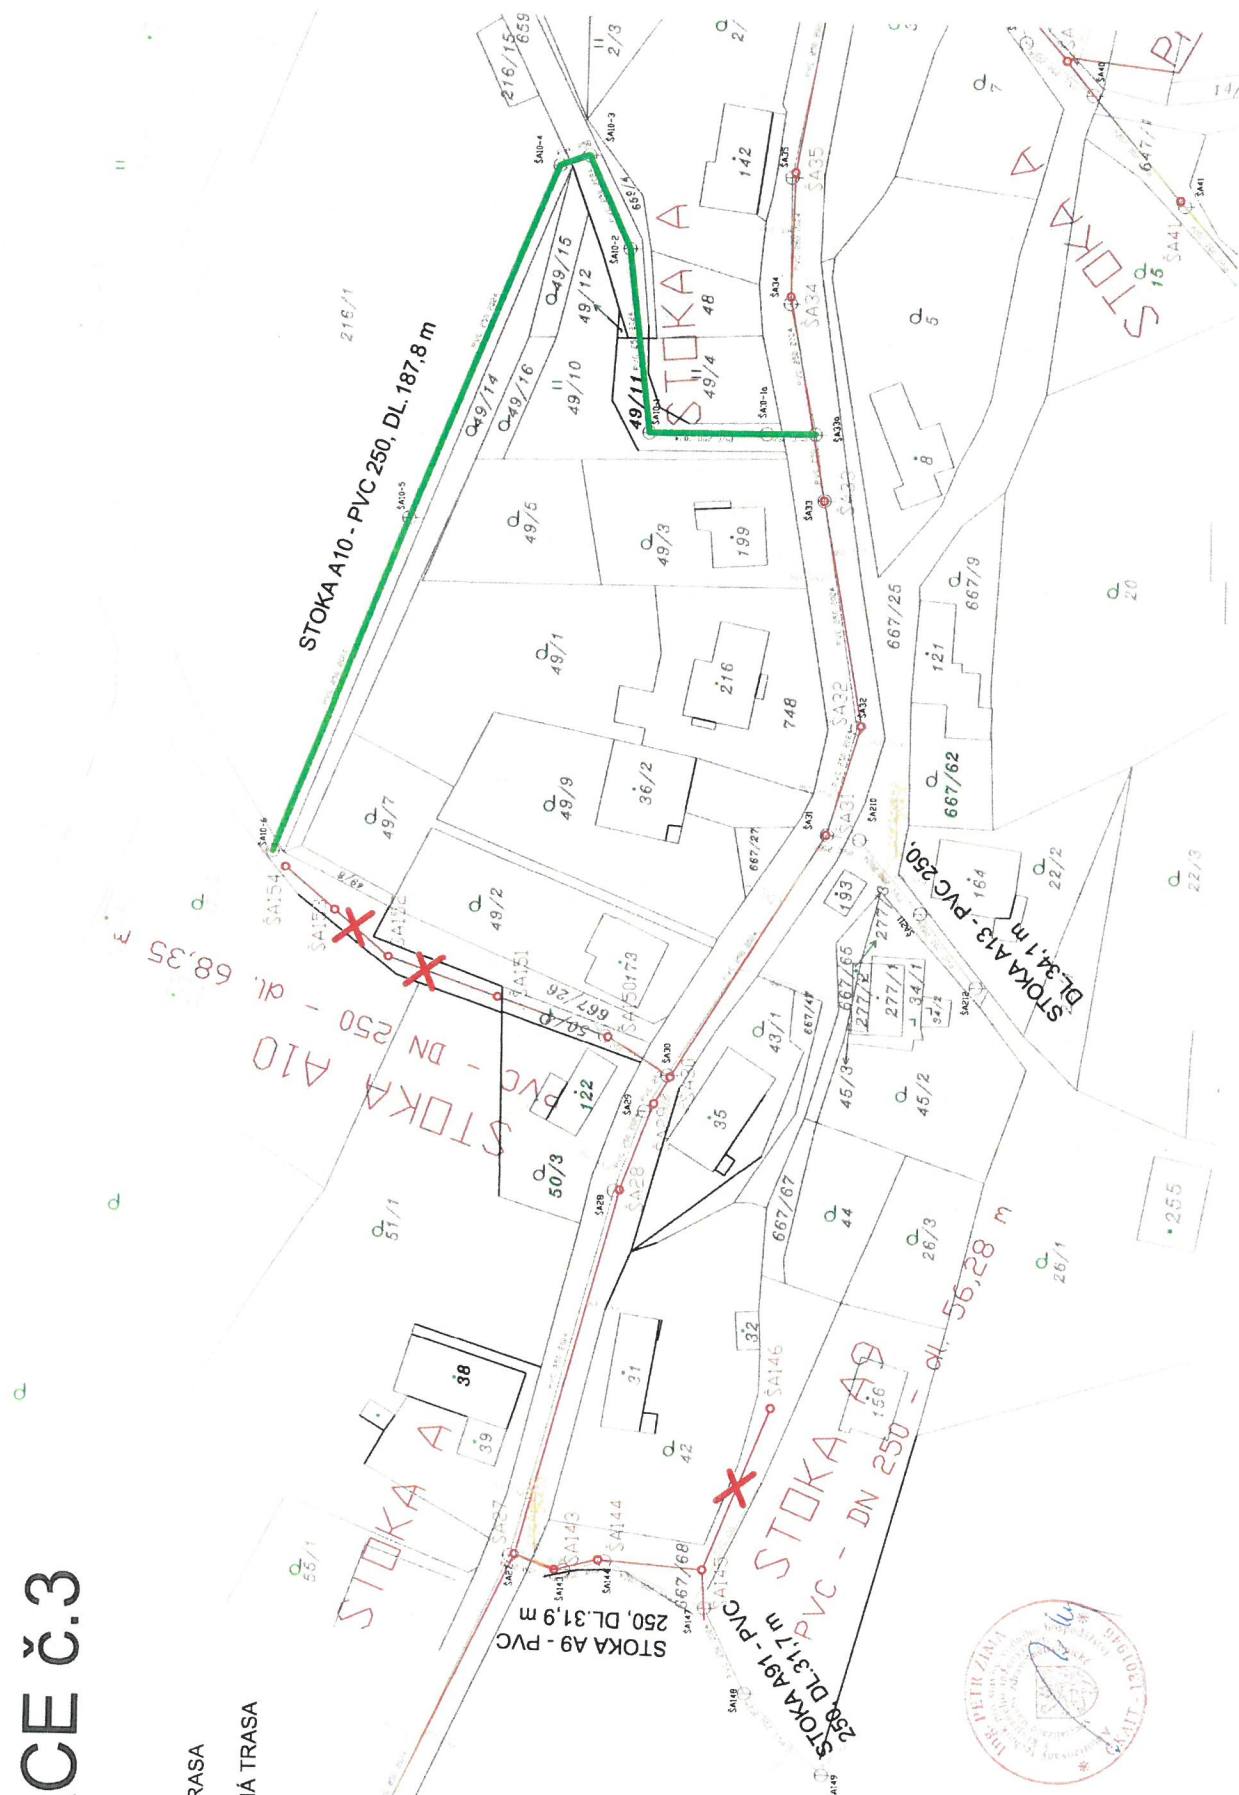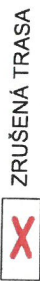

SITUACE Č.4

LEGENDA:


-  NOVÁ TRASA
-  ZRUŠENÁ TRASA

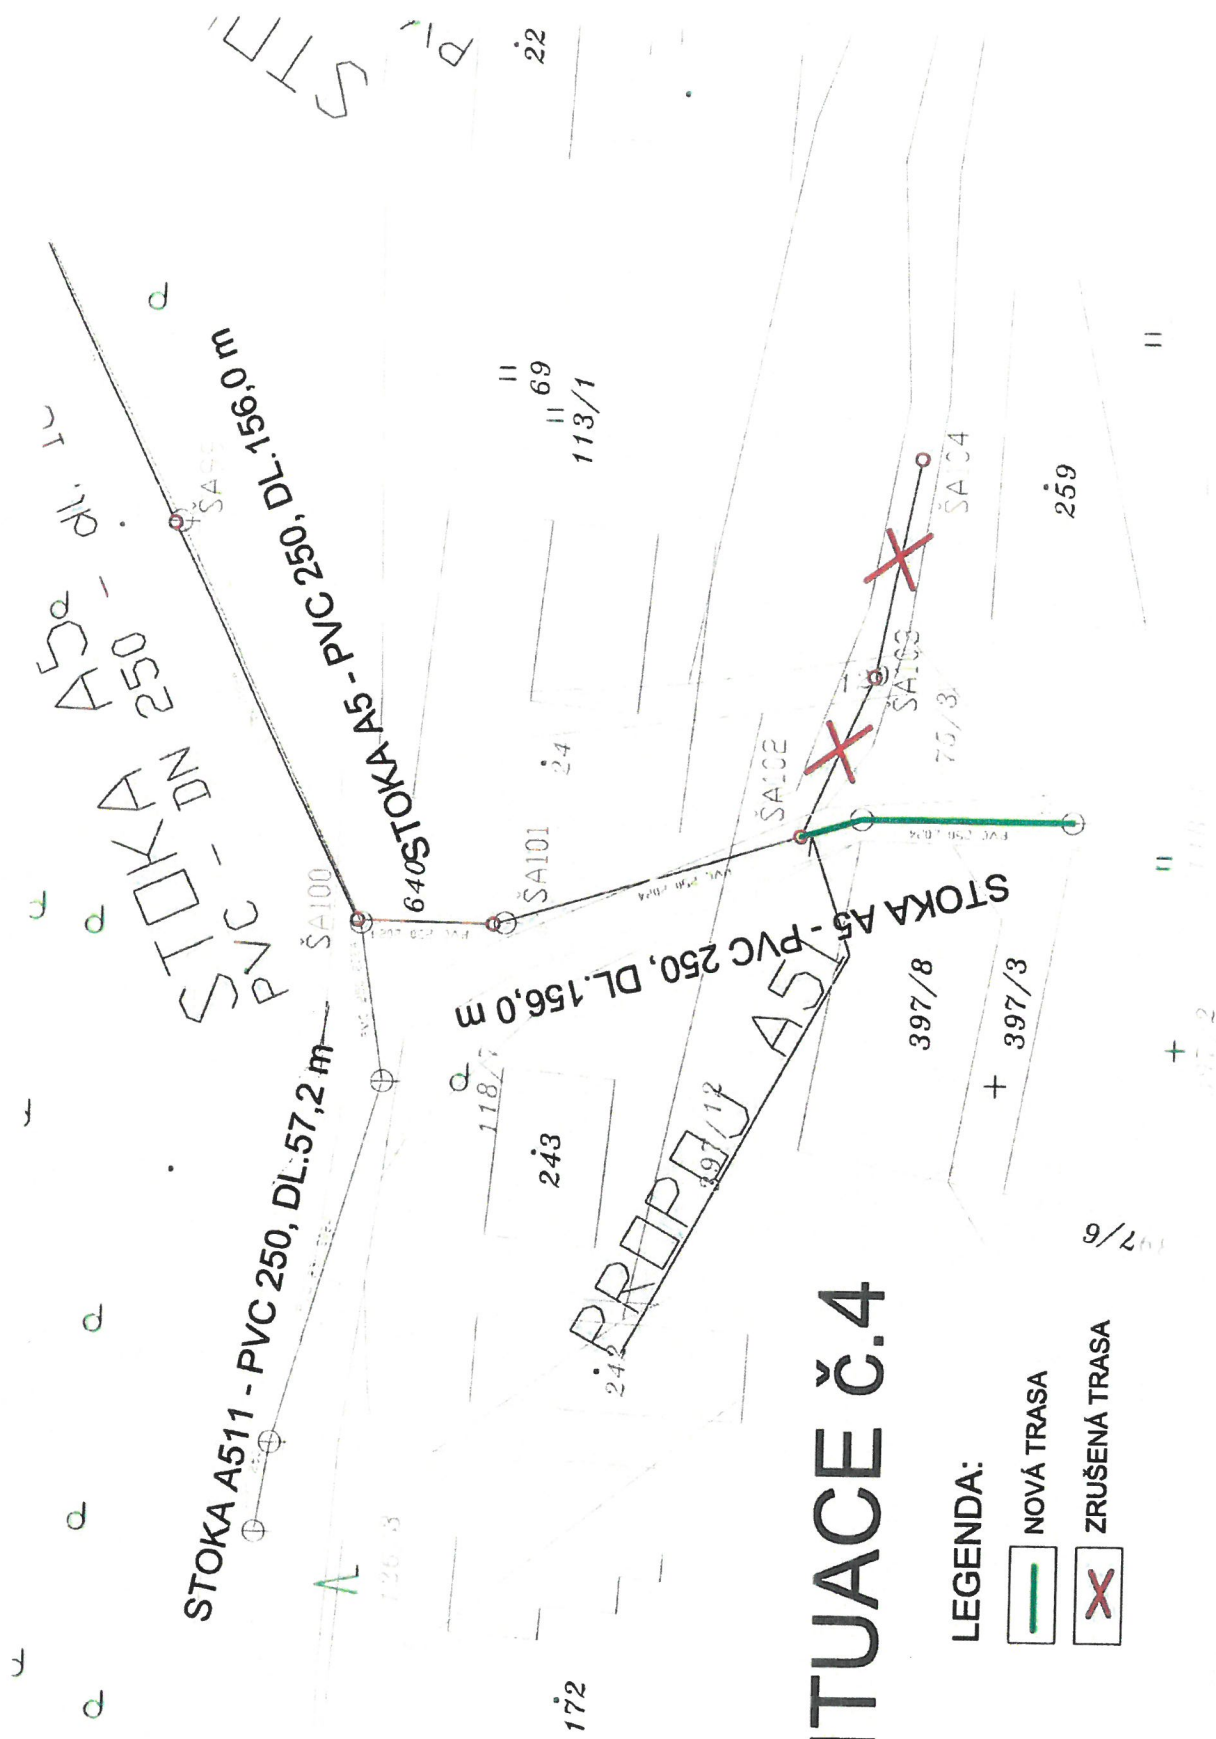

SITUACE č.5

LEGENDA:

- NOVÁ TRASA
- X ZRUŠENÁ TRASA

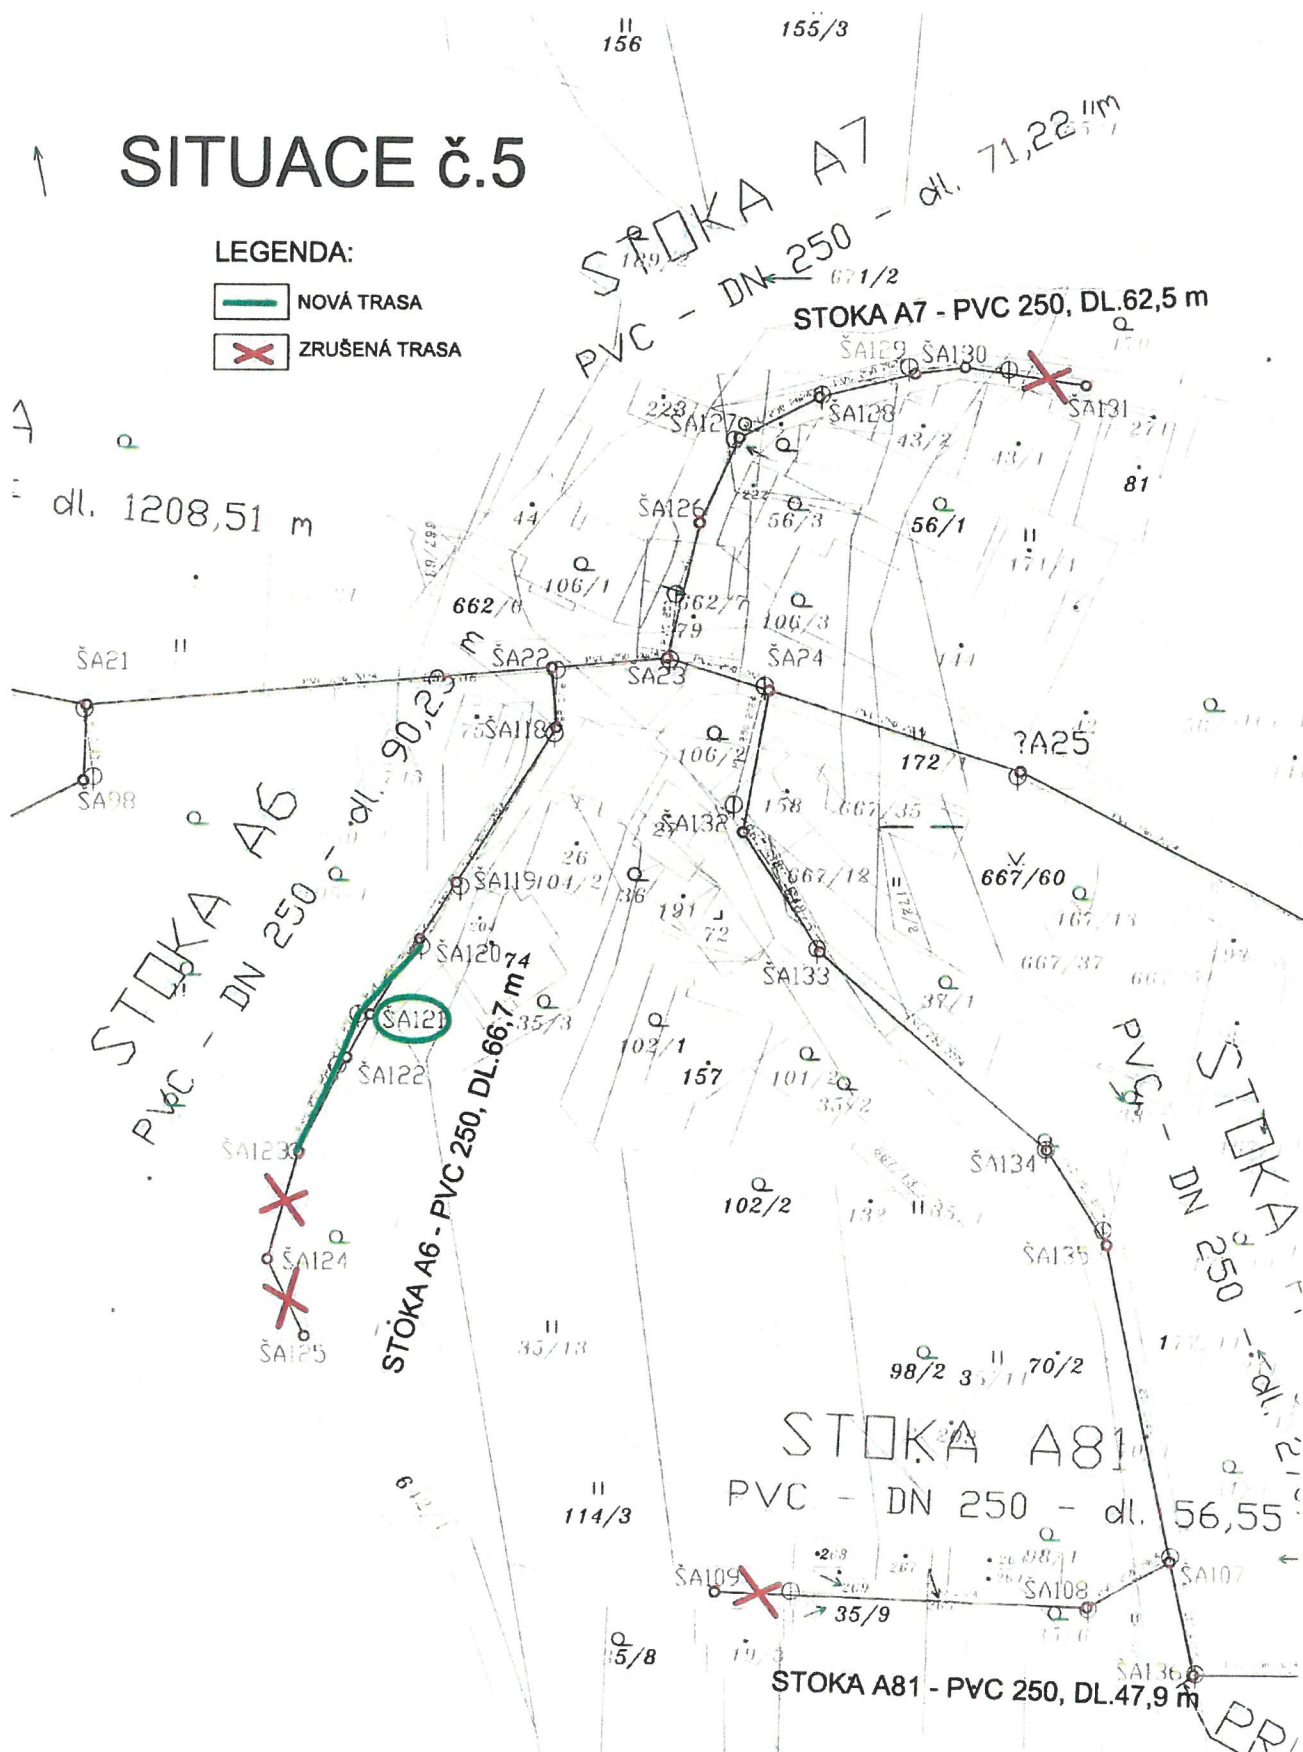


$\frac{a}{167/6}$ STOKA A21 $\frac{a}{167/9}$ 45,83 m
 $\frac{a}{167/6}$ 249,51 m PVC - DN 250 = dl. $\frac{a}{167/9}$ 219" $\frac{a}{167/9}$ 133,1

LEGENDA:

NOVÁ TRASA

☒ ZRUŠENÁ TRASA

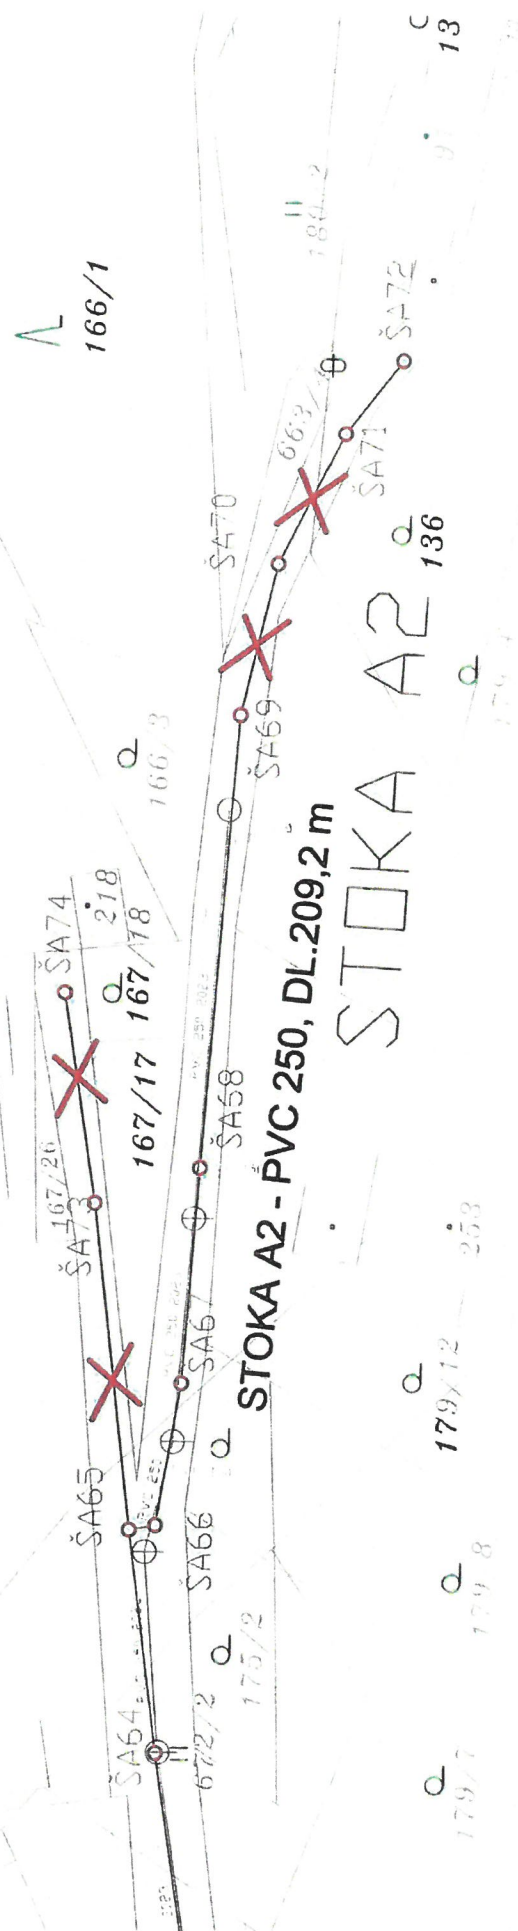


SITUACE č.7

LEGENDA:

NOVÁ TRASA

ZRUŠENÁ TRASA

7/3

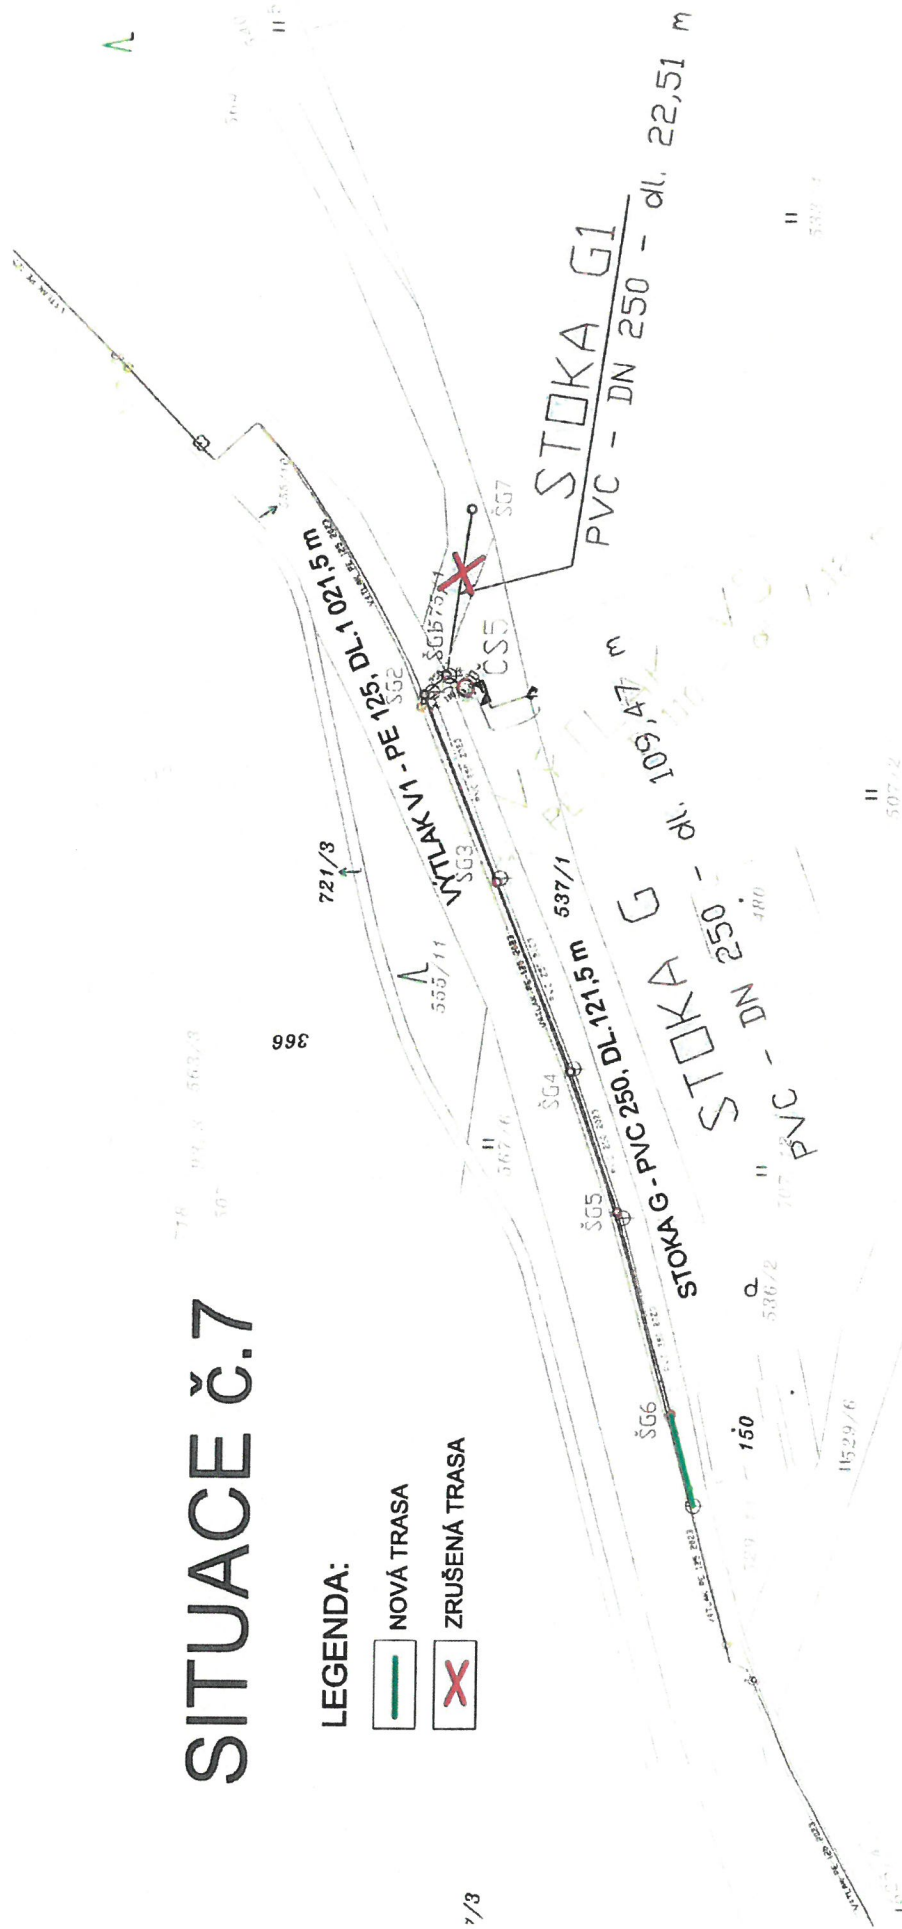

[illegible]

NOVÁ TRASA
ZRUŠENÁ TRASA

ZRUŠENÁ TRASA

673/6
RAD 53,18
TLAKOVY
D 75
PE 552/1
192

START OF VAC. LANA
PRO. LANA 0.00 0.00 0.350 M

|| 678

33/4


PVC - DN 250 - dl. 3,15 m

STOKA D A545/1

LEGENDA:

NOVÁ TRASA

ZRUŠENÁ TRASA

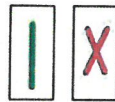

SITUACE Č.10

LEGENDA:



NOVÁ TRASA



ZRUŠENÁ TRASA

