



KUPAX01ELCV7

**Krajský úřad
Pardubického kraje
odbor dopravy a silničního hospodářství
oddělení silničního hospodářství**

Číslo jednací: KUPA-17236/2025-4
Spisová značka: KUPA-17236/2025 ODSH OSH
Vyřizuje: Ing. Martina Pytáková
Telefon: 466026365
E-mail: martina.pytakova@pardubickykraj.cz
Datum: 19.8.2025

**VEŘEJNÁ VYHLÁŠKA
Opatření obecné povahy**

Krajský úřad Pardubického kraje, odbor dopravy a silničního hospodářství, jako věcně a místně příslušný správní úřad (dále jen „krajský úřad“) dle ustanovení § 77 odst. 1 písm. b) a § 124 odst. 4 písm. b) zákona č. 361/2000 Sb., o provozu na pozemních komunikacích a o změnách některých zákonů (zákon o silničním provozu), ve znění pozdějších předpisů (dále jen „zákon o silničním provozu“), na základě ustanovení § 171 a § 173 zákona č. 500/2004 Sb., správní řád, ve znění pozdějších předpisů (dále jen „správní řád“), na základě podnětu společnosti ELKOR – Michal Kortyš, Mařákova 1149, 570 01 Litomyšl, IČ: 11102250 (dále jen „žadatel“), podaného dne 5.8.2025,

stanovuje

v souladu s § 77 odst. 5 zákona o silničním provozu, po projednání s dotčeným orgánem Policií České republiky, Krajským ředitelstvím policie Pardubického kraje, Územním odborem Ústí nad Orlicí, Dopravním inspektorátem, Tvardkova 1191, 562 27 Ústí nad Orlicí, který vydal souhlasné vyjádření dne 31.7.2025 pod č. j. KRPE-69690-3/ČJ-2025-171106,

**přechodnou úpravu provozu
na silnici I/14, ul. Moravská, Ústí nad Orlicí, dle grafického znázornění situace dopravního značení.**

Důvodem přechodné úpravy provozu je výměna stožárů veřejného osvětlení v ulici Moravská v Ústí nad Orlicí u hotelu UNO.

Termín přechodné úpravy provozu: maximálně 2 hodiny denně, v období od účinnosti tohoto opatření obecné povahy do 30.8.2025

O přechodnou úpravu provozu požádala dne 5.8.2025 společnost ELKOR – Michal Kortyš, Mařákova 1149, 570 01 Litomyšl, IČ: 11102250.

Dopravní značení provedte jako: přenosné svislé dopravní značení a zařízení

Velikost dopravního značení: základní rozměrová řada

Provedení dopravního značení: retroreflexní

Odpovědná právnická osoba: ELKOR – Michal Kortyš, IČ: 11102250

Kontaktní osoba: Michal Kortyš, tel. 603 273 322, Václav Lenocho, tel. 731 655 598

Další podmínky pro osazení přechodné úpravy provozu:

1. Dopravní značení bude provedeno dle situace dopravního značení, která je nedílnou součástí tohoto stanovení.
2. Podmínky z vyjádření Policie České republiky, Krajského ředitelství policie Pardubického kraje, Územního odboru Ústí nad Orlicí, Dopravního inspektorátu ze dne 31.7.2025 pod č. j. KRPE-69690-3/ČJ-2025-171106:
 - a. Nebude osazována dopravní značka IP 18 a - "Zvýšení počtu jízdních pruhů".
 - b. Směrovací desky Z4 s běžícími body S7 budou umístěny za přechodem pro chodce na ul. T. G. Masaryka, aby bylo zabráněno najetí do uzavřeného jízdního pruhu u křižovatky se sil. I/14.
 - c. Na silnicích se smí užívat jen dopravních značek uvedených ve vyhlášce MDS č. 294/2015 Sb., v platném znění, kterou se provádějí pravidla silničního provozu na pozemních komunikacích a úprava a řízení provozu na pozemních komunikacích. Provedení dopravních značek včetně odstínů barev, materiálů a rozměrů musí odpovídat ČSN EN 12899 - Stálé svislé dopravní značení.
 - d. Svislé přechodné dopravní značení - přenosné dopravní značky - budou umístěny na červenobíle pruhovaných sloupcích. Červené a bílé pruhy mají šířku 100 - 200 mm a musí být osazeny s dostatečnou stabilitou. Přenosné dopravní značky musí být vždy v reflexním provedení. Budou dodrženy rozměry a provedení dle ČSN EN 12899-1 a ČSN EN 12899-1 "Dopravní značky na pozemních komunikacích". Spodní okraj přenosné dopravní značky bude min. 0,6 m nad silnicí.
 - e. Přechodné dopravní značení musí být udržováno pravidelným čištěním a obnovou v náležitém stavu, aby byla zajištěna jejich funkce k zabezpečení jejich včasné viditelnosti a správné čitelnosti. Dále musí být zabezpečeny proti deformaci, pootočení a posunutí.
3. Přenosné dopravní značení a dopravní zařízení bude umístěno odbornou firmou.
4. Ze strany zhotovitele během provádění prací nesmí dojít k ohrožení bezpečnosti silničního provozu a bude dbáno o neporušenost a úplnost dopravního značení.
5. Dopravní značky a zařízení musí být pro účastníky provozu viditelné z dostatečné vzdálenosti, v obci nejméně 50 m, mimo obec 100 m a nesmí zasahovat do průjezdního profilu komunikace.
6. Po dokončení prací bude dopravní značení neprodleně odstraněno.
7. Dopravní značení a dopravní zařízení bude v souladu s ustanovením § 78 zákona o silničním provozu umístěno pouze po dobu trvání důvodu, a to na dobu nezbytně nutnou.
8. Pro umístění přenosného DZ nesmí být využívány sloupky stávajícího svislého dopravního značení.
9. Toto stanovení přechodné úpravy silničního provozu musí být na místě předloženo kontrolním orgánům.
10. Krajský úřad Pardubického kraje, odbor dopravy a silničního hospodářství, si vyhrazuje právo toto stanovení změnit, nebo doplnit pokud si to bude vyžadovat veřejný zájem.

Odůvodnění

Dne 5.8.2025 podala společnost ELKOR – Michal Kortyš, Mařákova 1149, 570 01 Litomyšl, IČ: 11102250 na krajský úřad podnět ke stanovení přechodné úpravy provozu na silnici I/14, ul. Moravská, Ústí nad Orlicí, dle grafického znázornění situace dopravního značení.

Důvodem přechodné úpravy provozu je výměna stožárů veřejného osvětlení v ulici Moravská v Ústí nad Orlicí u hotelu UNO.

Předmětem tohoto objektu je návrh přechodného dopravního značení po dobu stavebních úprav na silnici I/14 na průtahu města Ústí nad Orlicí. Stavba bude rozdělena na 5 etap po polovinách silnice I/14, délky úseků 100 až 200m. Doprava bude převáděna přes stavbu na silnici I/14 po polovinách vozovky. Bude umístěno dopravní značení dle „Příručky pro označování pracovních míst na dálnicích a silnicích“ Ředitelství silnic a dálnic ČR. Před zahájením stavebních prací musí být na komunikaci v dostatečné vzdálenosti před začátkem a za koncem úseku (cca 100m v intravilánu) umístěno tzv. „Zařízení předběžné výstrahy uvádějící provozní informace.“

Podmínkou stavebních prací je převádění automobilové dopravy v době realizace stavebních prací podle navržených schémat dočasného dopravního opatření dle „Příručky pro označování pracovních míst na dálnicích a silnicích“ nebo v kombinaci s proškolenými lidmi schopnými řídit dopravu.

2. etapa

Řeší převedení dopravy přes stavbu v ulici Moravská (silnice I/14).

D.2.1.- Technická zpráva

Automobilová doprava bude po stávající silnici I/14 v ulici Moravská a zúžení do 1 jízdního pruhu na obousměrné místní komunikaci.

Doprava bude řízena kyvadlově proškolenými lidmi na místní komunikaci. Bude snížena maximální povolená rychlost na 30 km/h dopravním značením B20a „30“. Je navrženo přechodné dopravní značení na silnici I/14 dle schématu OD 230 (s kombinací OD 530) dle VI. Dílu příručky pro označování pracovních míst na dálnicích a silnicích. Je navrženo přechodné dopravní značení na místní komunikaci dle schématu OD 231 dle VI. dílu příručky pro označování pracovních míst na dálnicích a silnicích.

Pro dokončovací práce a na víkendy může být umístěno značení dle schématu OD 210. Pro výměnu svítidel ve stávajících lampách v místech mimo pracovní schéma bude použito pracovní vozidlo se světelnou šipkou nebo křížem případně výstražný vozík a umístí se dopravní kužel.

DZ bude posunováno a dle potřeby zrcadlově přemístěno v závislosti na postupu prací. Práce budou spočívat v odstranění křovin, výkopových pracech, demontáži a následné montáži VO. Do silnice se bude zasahovat v příp.: odvozu vytěženého křoví, přemístění DZ na sloupech na provizorní stojany (max 1 týden), demontáž a montáž VO, navrácení DZ, návoz nové výsadby na přilehlý pozemek ke komunikaci.

Práce budou prováděny v délce po 100 m max 2h, od 8 - 15h v pracovní dny. DZ bude po pracovní době sesunuto ke kraji nebo odstraněno.

VO se nachází v zeleném pásu, v těsné blízkosti chodníku, pohyb chodců nebude omezen.

Podnět byl projednán s dotčeným orgánem Policií České republiky, Krajským ředitelstvím policie Pardubického kraje, Územním odborem Ústí nad Orlicí, Dopravním inspektorátem, ve smyslu ustanovení § 77 odst. 3 zákona o silničním provozu a vyhlášky č. 294/2015 Sb., kterou se provádějí pravidla provozu na pozemních komunikacích, ve znění pozdějších předpisů, který vydal souhlasné vyjádření dne 31.7.2025 pod č. j. KRPE-69690-3/ČJ-2025-171106.

Dle ustanovení § 77 odst. 5 zákona o silničním provozu krajský úřad nedoručoval návrh opatření obecné povahy a nevyzýval dotčené osoby k podávání připomínek nebo námitek.

Správní orgán podnět posoudil dle platné právní úpravy, dle zákona o silničním provozu, dle vyhlášky č. 294/2015 Sb., kterou se provádějí pravidla provozu na pozemních komunikacích, ve znění pozdějších předpisů a v souladu s § 77 odst. 5 zákona o silničním provozu stanovil přechodnou úpravu provozu formou opatření obecné povahy veřejnou vyhláškou.

Poučení

Proti opatření obecné povahy nelze dle § 173 odst. 2 správního řádu podat opravný prostředek.

„otisk úředního razítka“

Mgr. Zdeněk Semorád
vedoucí odboru dopravy a silničního hospodářství
v zastoupení Ing. Roman Kyncl
vedoucí oddělení silničního hospodářství

k vyvěšení na úřední desce :

Krajský úřad Pardubického kraje, Komenského náměstí 125, 532 11 Pardubice
Městský úřad Ústí nad Orlicí, Sychrova ulice 16, 562 24 Ústí nad Orlicí

Toto opatření obecné povahy musí být vyvěšeno po dobu 15 dnů na úřední desce orgánu, který písemnost doručuje a zveřejněno způsobem umožňujícím dálkový přístup. Vývěsní lhůta začíná den následující po dni vyvěšení, sejmutí vyhlášky je možné následující pracovní den po posledním dni vývěsní lhůty. **Opatření obecné povahy nabývá účinnosti pátým dnem po vyvěšení.**

Vyvěšeno dne:

Sejmuto dne:

Razítko a podpis orgánu, který potvrzuje vyvěšení a sejmutí opatření obecné povahy na úřední desce a současně zveřejnění způsobem umožňující dálkový přístup.

Příloha:

situace dopravního značení

Obdrží:

účastník řízení:

ELKOR – Michal Kortyš, Mařákova 1149, 570 01 Litomyšl, IČ: 11102250

dotčené orgány:

Policie České republiky, Krajské ředitelství policie Pardubického kraje, Územní odbor Ústí nad Orlicí, Tvardkova 1191, 562 27 Ústí nad Orlicí


na vědomí:

Ředitelství silnic a dálnic s.p., Čerčanská 2023/12, Krč, 140 00 Praha 4 – Správa Pardubice

Ústí nad Orlicí, Odbor dopravy, silničního hospodářství a správních agend, Sychrova ulice 16, 562 24 Ústí nad Orlicí

Rekonstrukce VO ul Moravská, Ústí nad Orlicí

termín: 1.8. - 30.8.2025

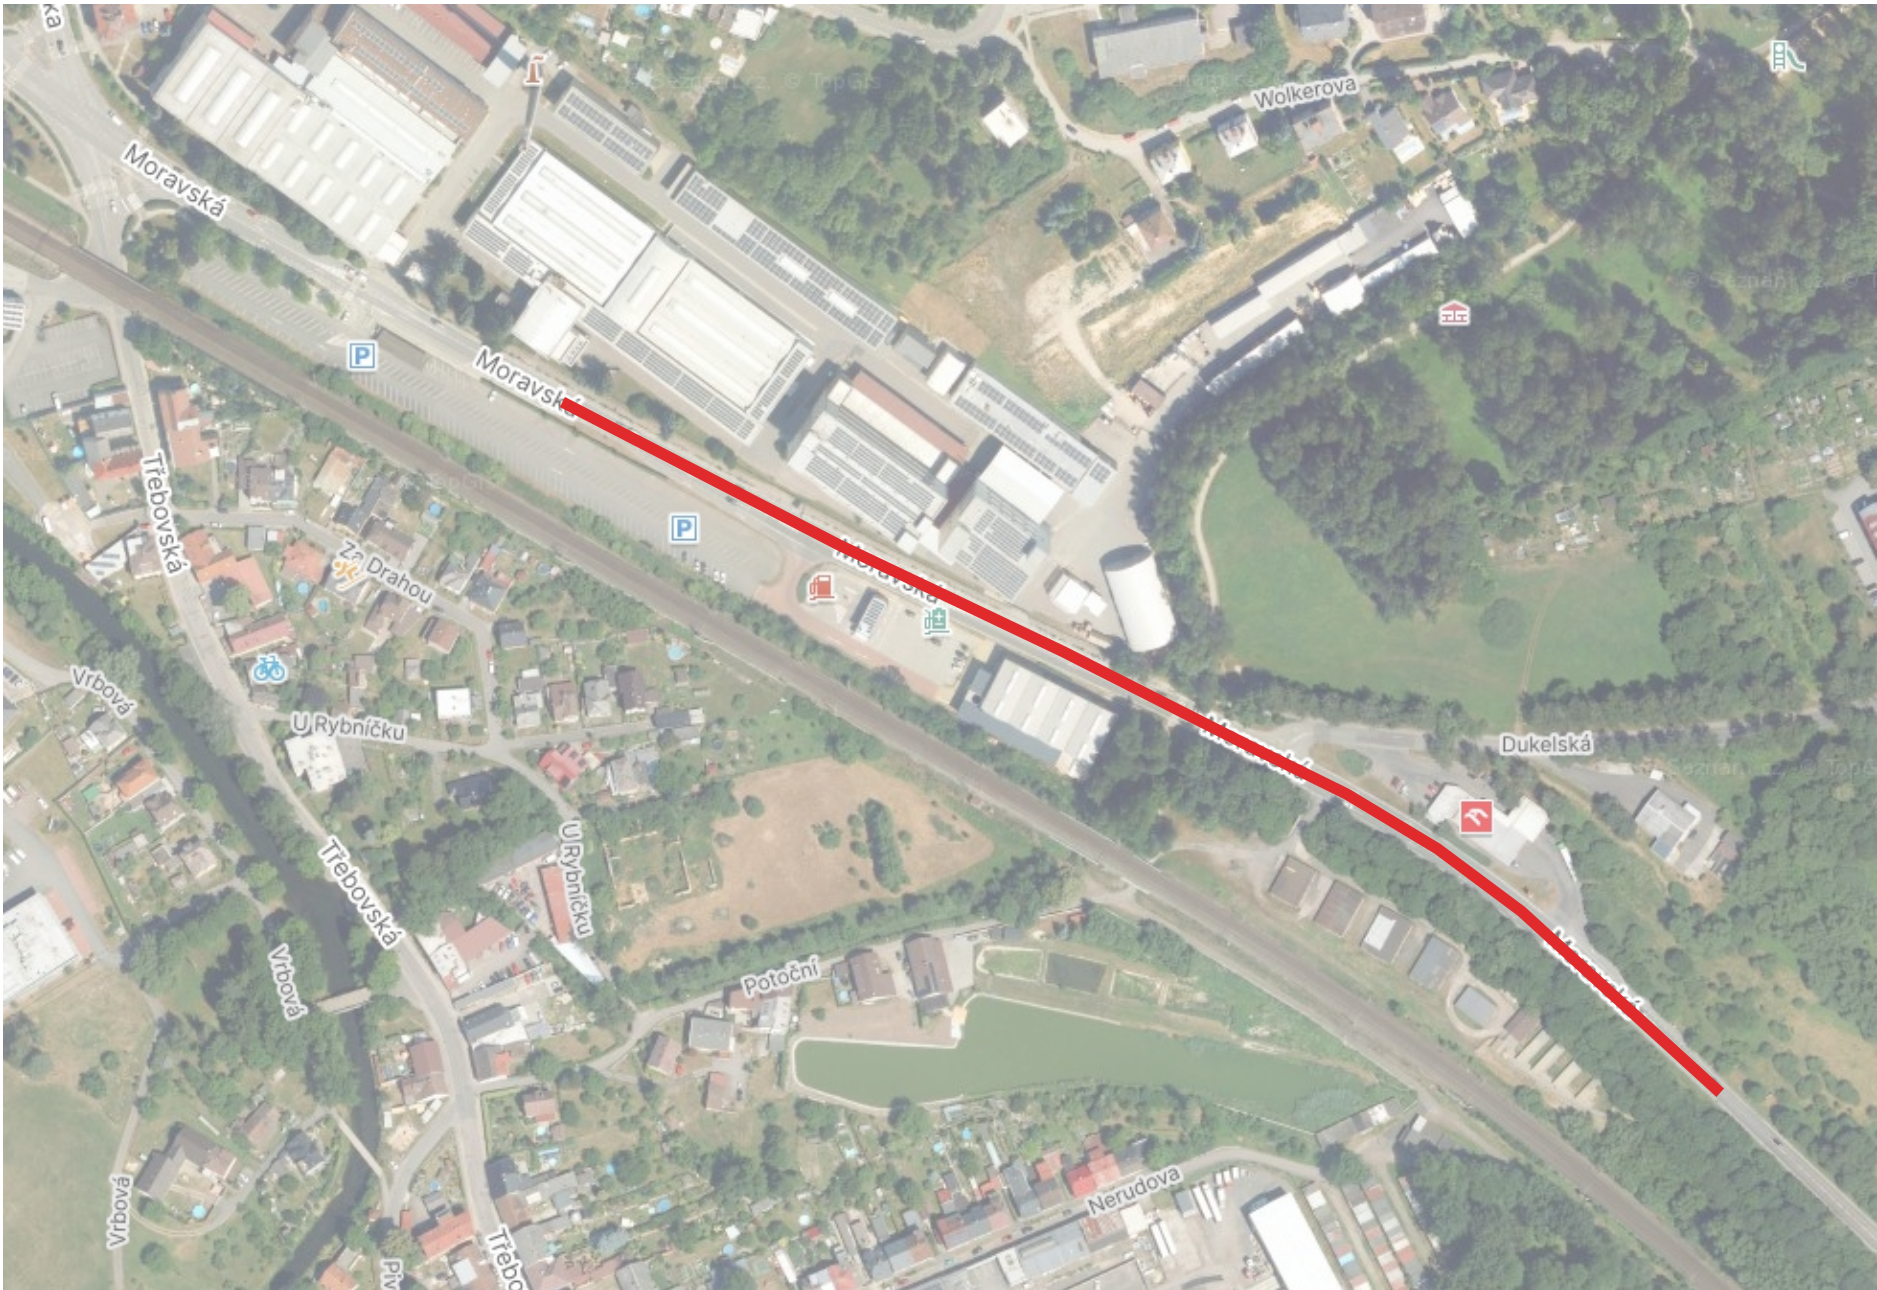

Předmětem tohoto objektu je návrh přechodného dopravního značení po dobu stavebních úprav na silnici I/14 na průtahu města Ústí nad Orlicí. Stavba bude rozdělena na 5 etap po polovinách silnice I/14, délky úseků 100 až 200m. Doprava bude převáděna přes stavbu na silnici I/14 po polovinách vozovky. Bude umístěno dopravní značení dle „Příručky pro označování pracovních míst na dálnicích a silnicích“ Ředitelství silnic a dálnic ČR. Před zahájením stavebních prací musí být na komunikaci v dostatečné vzdálenosti před začátkem a za koncem úseku (cca 100m v intravilánu) umístěno tzv. „Zařízení předběžné výstrahy uvádějící provozní informace.“
Podmínkou stavebních prací je převádění automobilové dopravy v době realizace stavebních prací podle navržených schémat dočasného dopravního opatření dle „Příručky pro označování pracovních míst na dálnicích a silnicích“ nebo v kombinaci s proškolenými lidmi schopnými řídit dopravu.

2. Etapa

Řeší převedení dopravy přes stavbu v ulici Moravská (silnice I/14).

D.2.1.- Technická zpráva

Automobilová doprava bude po stávající silnici I/14 v ulici Moravská a zúžení do 1 jízdního pruhu na obousměrné místní komunikaci. Doprava bude řízena kyvadlově proškolenými lidmi na místní komunikaci. Bude snížena maximální povolení rychlosti na 30 km/h dopravním značením B20a „30“. Je navrženo přechodné dopravní značení na silnici I/14 dle schématu OD 230 (s kombinací OD 530) dle VI. dílu příručky pro označování pracovních míst na dálnicích a silnicích. Je navrženo přechodné dopravní značení na místní komunikaci dle schématu OD 231 dle VI. dílu příručky pro označování pracovních míst na dálnicích a silnicích.
Pro dokončovací práce a na víkendy může být umístěno značení dle schématu OD 210. Pro výměnu svítidel ve stávajících lampách v místech mimo pracovní schéma bude použito pracovní vozidlo se světelnou šipkou nebo křížem případně výstražný vozík a umístí se dopravní kuželi.

Doba výstavby 2. etapy 4 týdny.

DZ bude posunováno a dle potřeby zrcadlově přemístěno v závislosti na postupu prací. Práce budou spočívat v odstranění křovin, výkopových pracech, demontáži a následné montáži VO. Do silnice se bude zasahovat v příp.: odvozu vytěženého křoví, přemístění DZ na sloupech na provizorní stojany (max 1 týden), demontáž a montáž VO, navrácení DZ, návoz nové výsadby na přilehlý pozemek ke komunikaci.


Práce budou prováděny v délce po 100 m max 2h, od 8 - 15h v pracovní dny. DZ bude po pracovní době sesunuto ke kraji nebo odstraněno.

VO se nachází v zeleném pásu, v těsné blízkosti chodníku, pohyb chodců bude neomezen.


Zhotovitel:									
Kreslil:		Blanka Faltysová / tel.: 601 545 613							
Zodp. projektant:		David Fanta / 603 115 936 / info@dzpce.cz							
Kontroloval:		David Fanta / 603 115 936 / info@dzpce.cz							
Kraj: Pardubický		Okres: Ústí nad Orlicí		Obec: Ústí nad Orlicí					
Akce: rekonstrukce VO DOPRAVNĚ INŽENÝRSKÁ OPATŘENÍ						 DZPCE DOPRAVNÍ ZNAČENÍ PARDUBICE a.s.			
						Rosice 155 533 51 Pardubice IČO: 259 31 016 DIČ: CZ25931016 tel.: 603 115 936 e-mail: info@dzpce.cz web: www.dzpce.cz			
						DATUM		27.06.2025	
						Č.ZAKÁZKY			
						STUPEŇ PD		DIO	
						MĚŘÍTKO			
FORMÁT		4xA3							

Rekonstrukce VO ul Moravská, Ústí nad Orlicí

termín: 1.8. - 30.8.2025

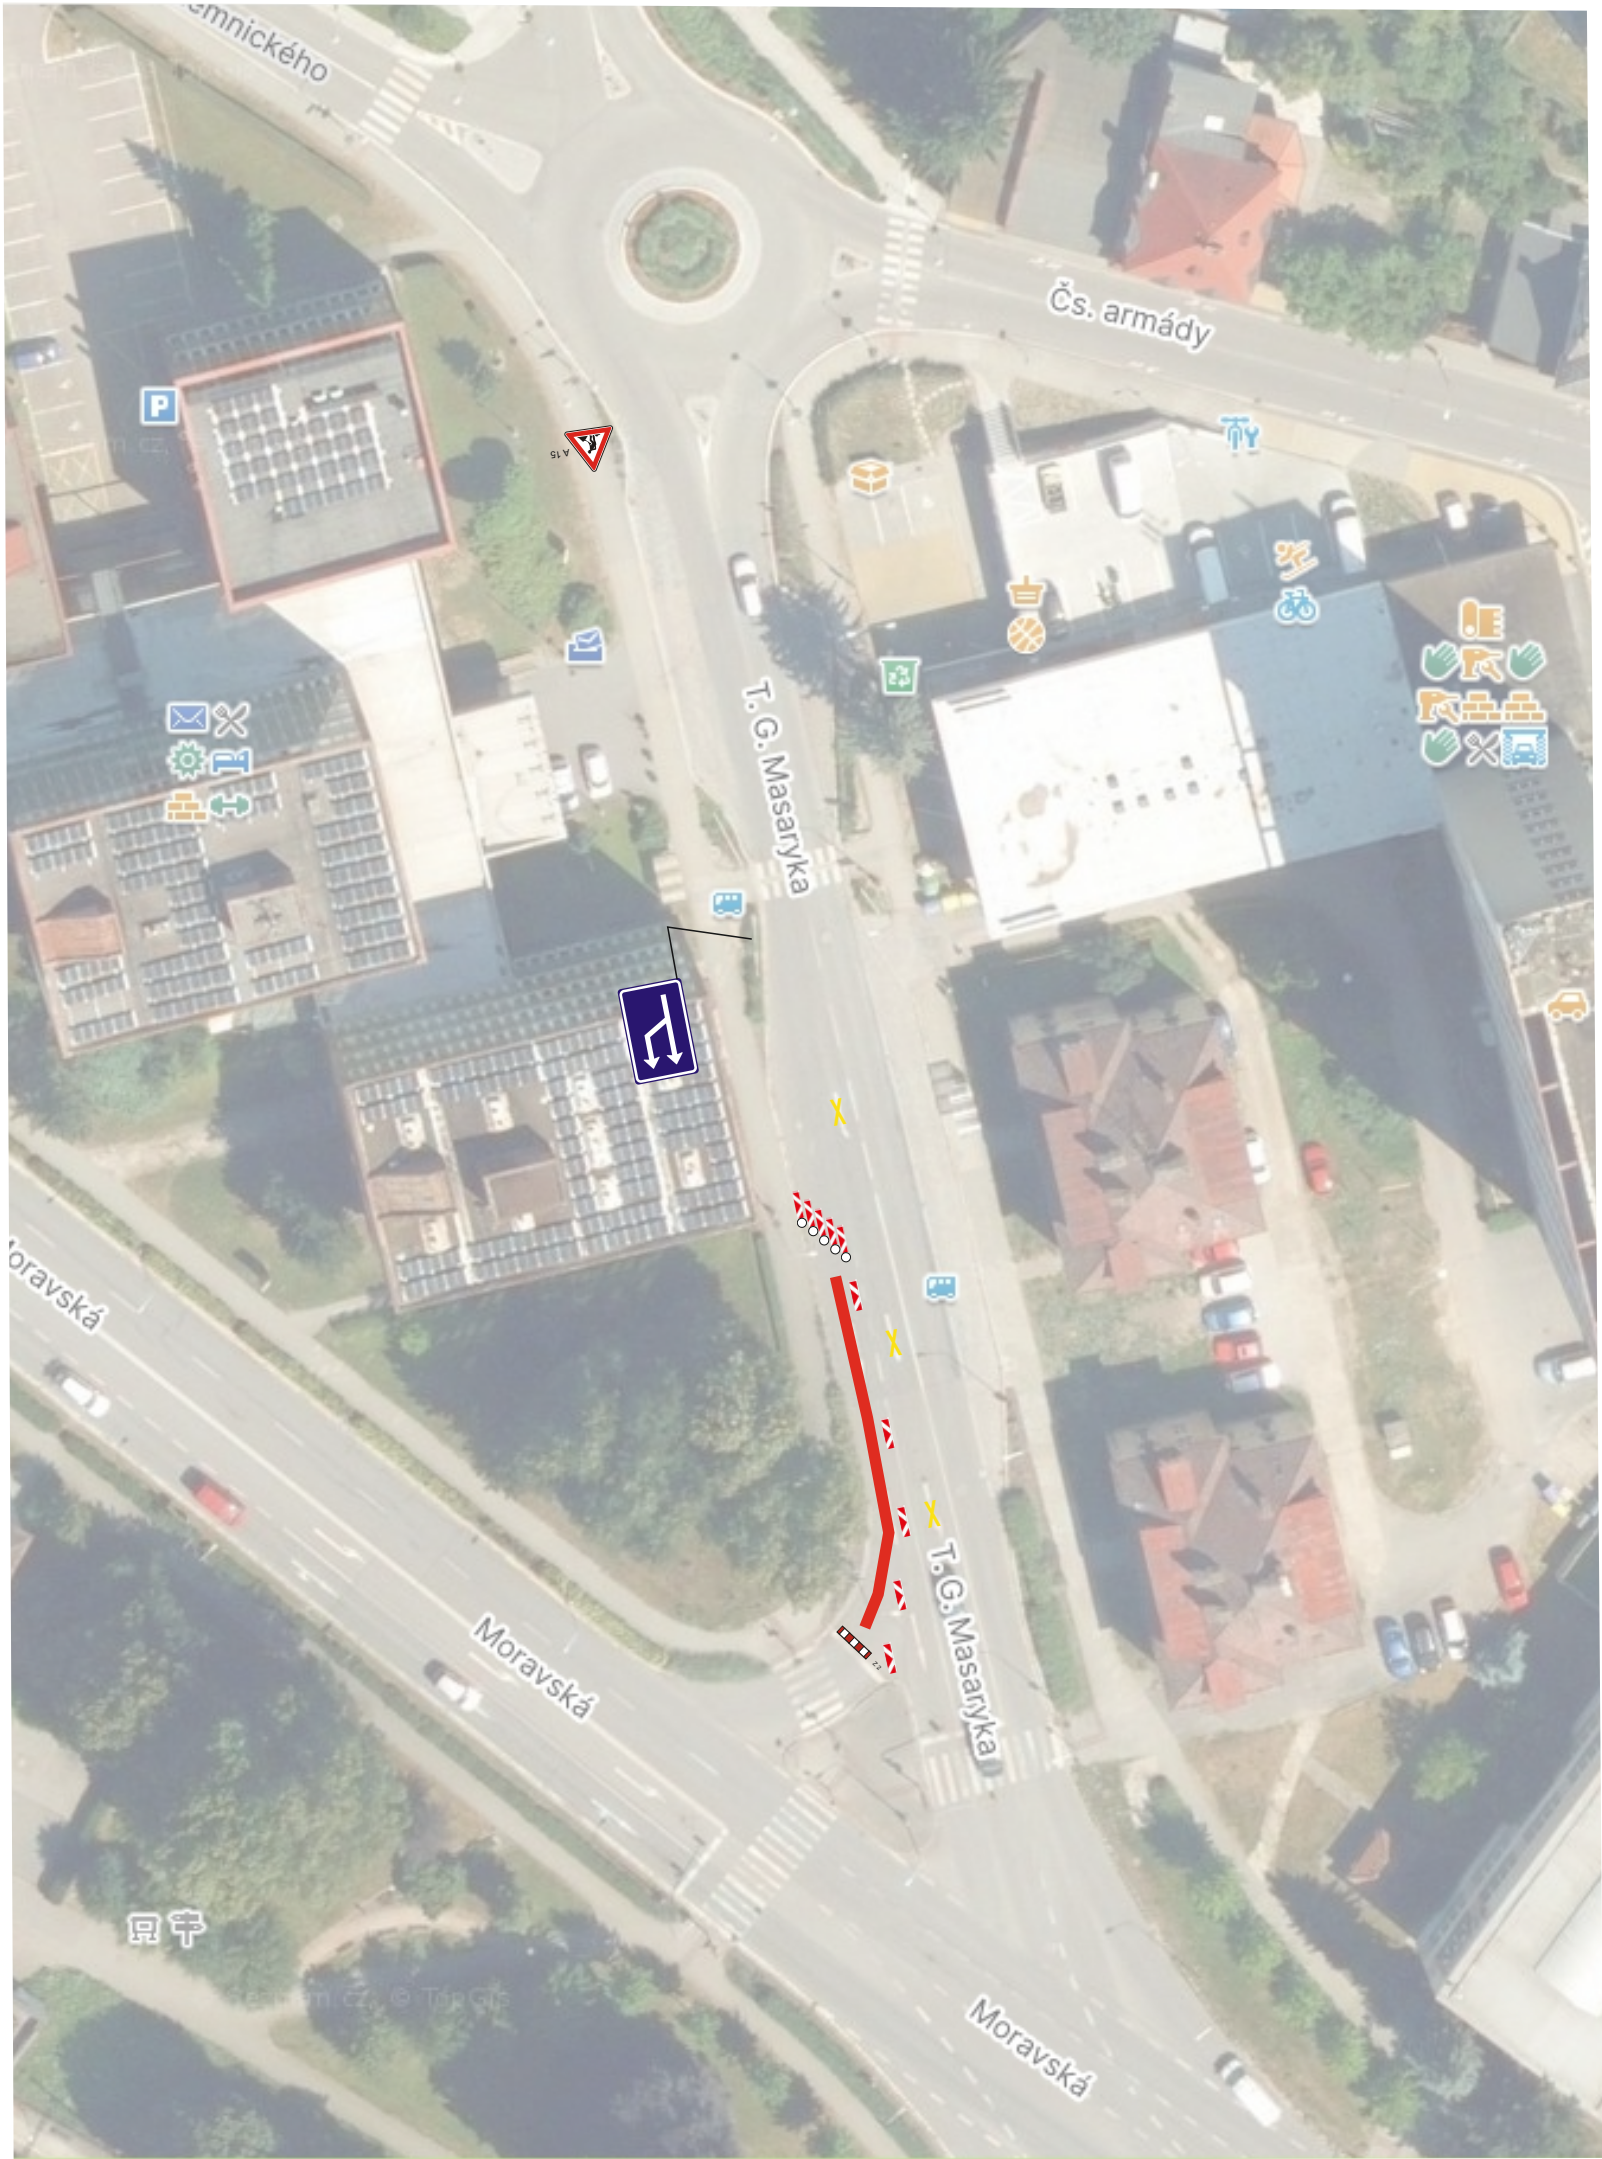

A 15

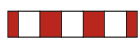


Z 2




S 7

Z 4

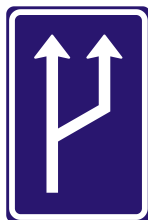


Rekonstrukce VO ul Moravská, Ústí nad Orlicí


ZÚŽENÍ VOZOVKY NA JEDEN JÍZDNÍ PRUH , ŘÍZENÍ PROVOZU PRAPORČÍKY
PŘECHODNÉ DOPRAVNÍ ZNAČENÍ – SCHÉMA OD 231

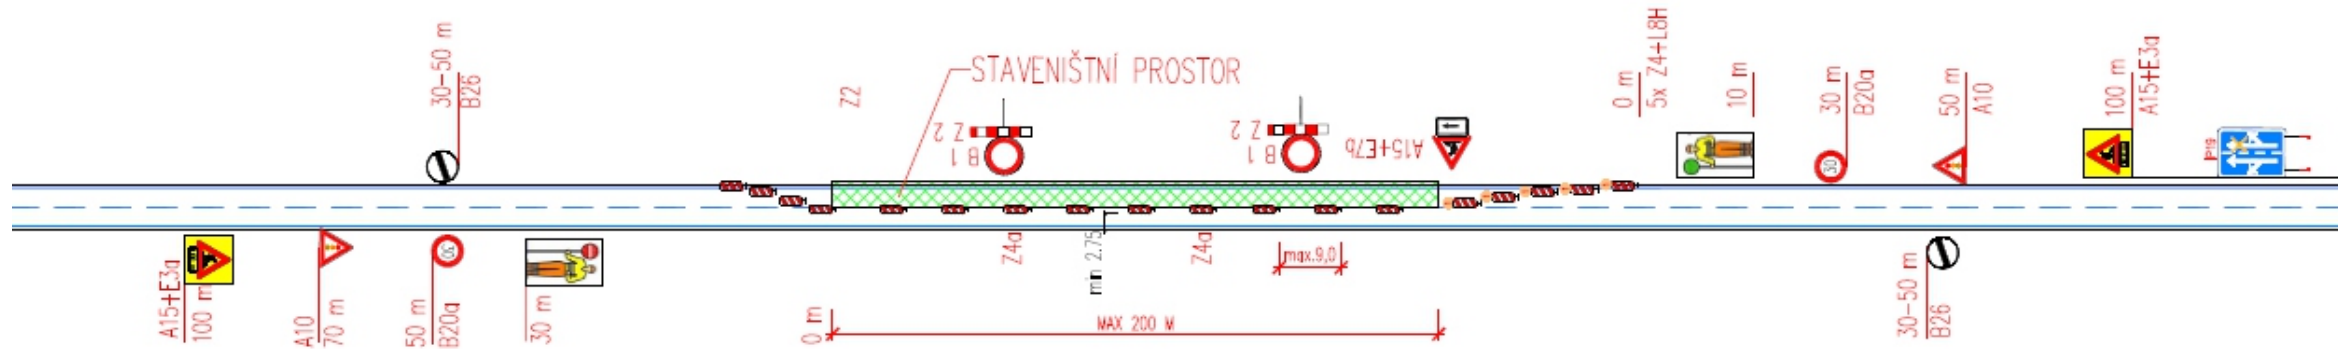


ZÚŽENÍ VOZOVKY NA JEDEN JÍZDNÍ PRUH , ŘÍZENÍ PROVOZU SVĚTELNÝM SIGNALIZAČNÍM ZAŘÍZENÍM
PŘECHODNÉ DOPRAVNÍ ZNAČENÍ – SCHÉMA OD 231

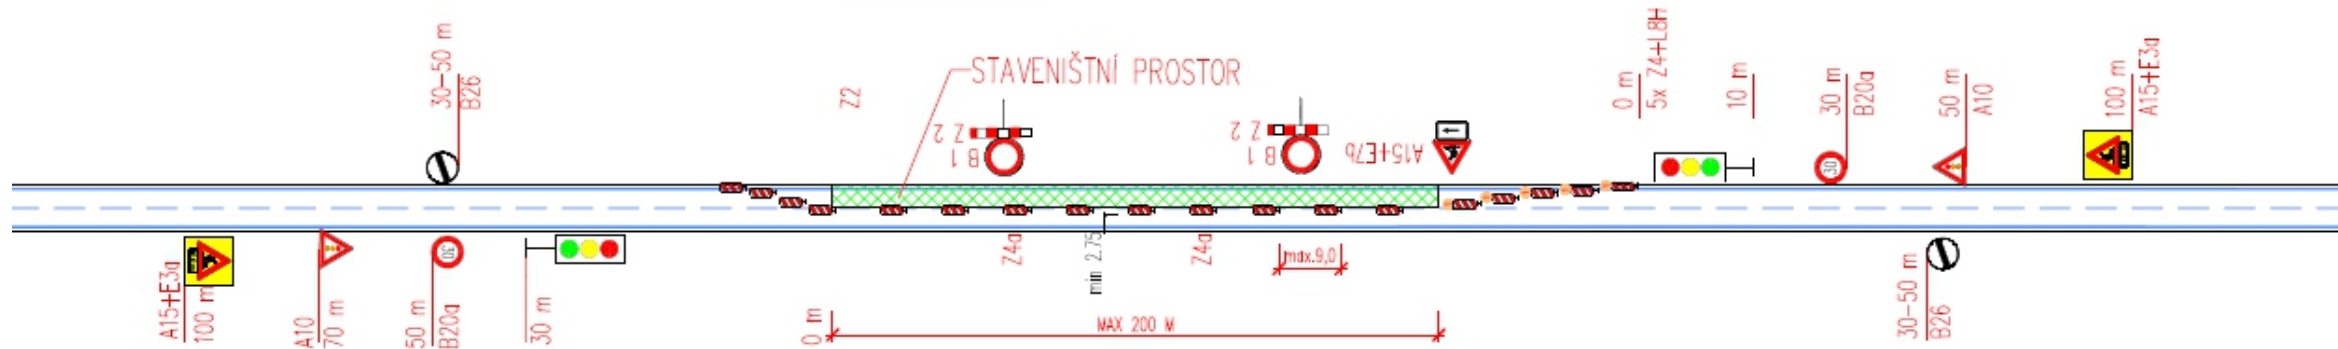

ZÚŽENÍ JÍZDNÍHO PRUHU
PŘECHODNÉ DOPRAVNÍ ZNAČENÍ – SCHÉMA OD 210

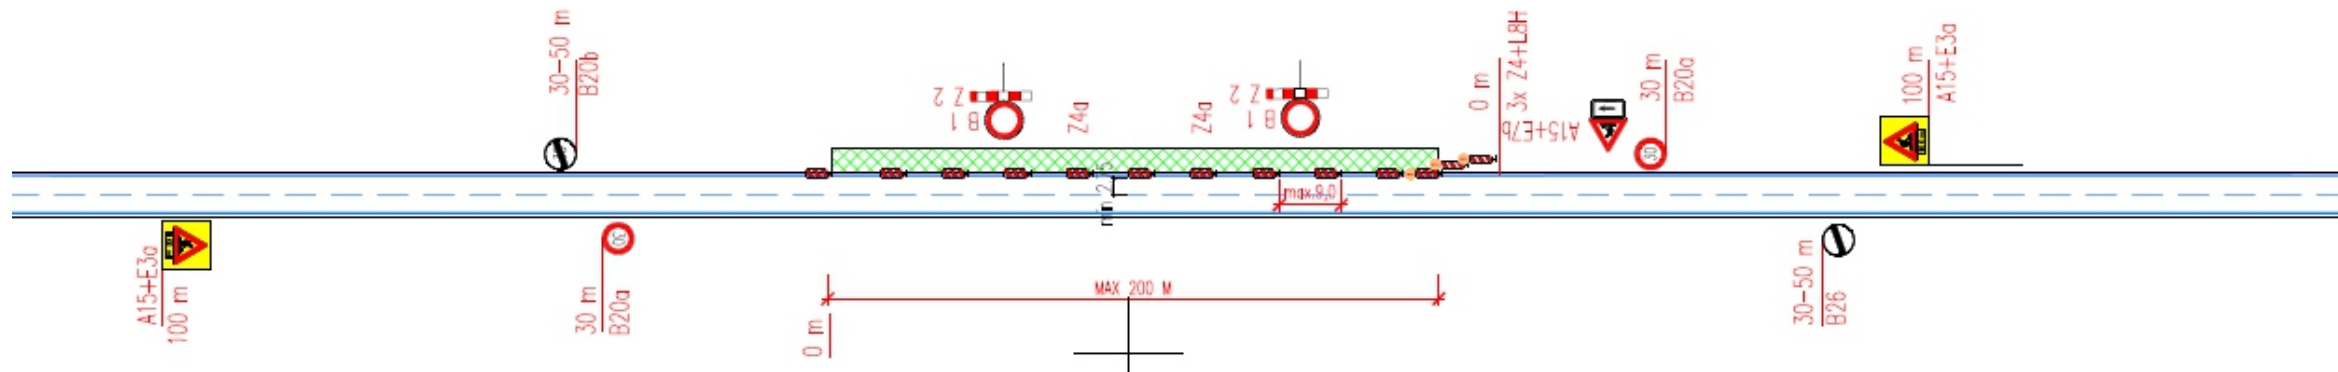

Rekonstrukce VO ul Moravská, Ústí nad Orlicí

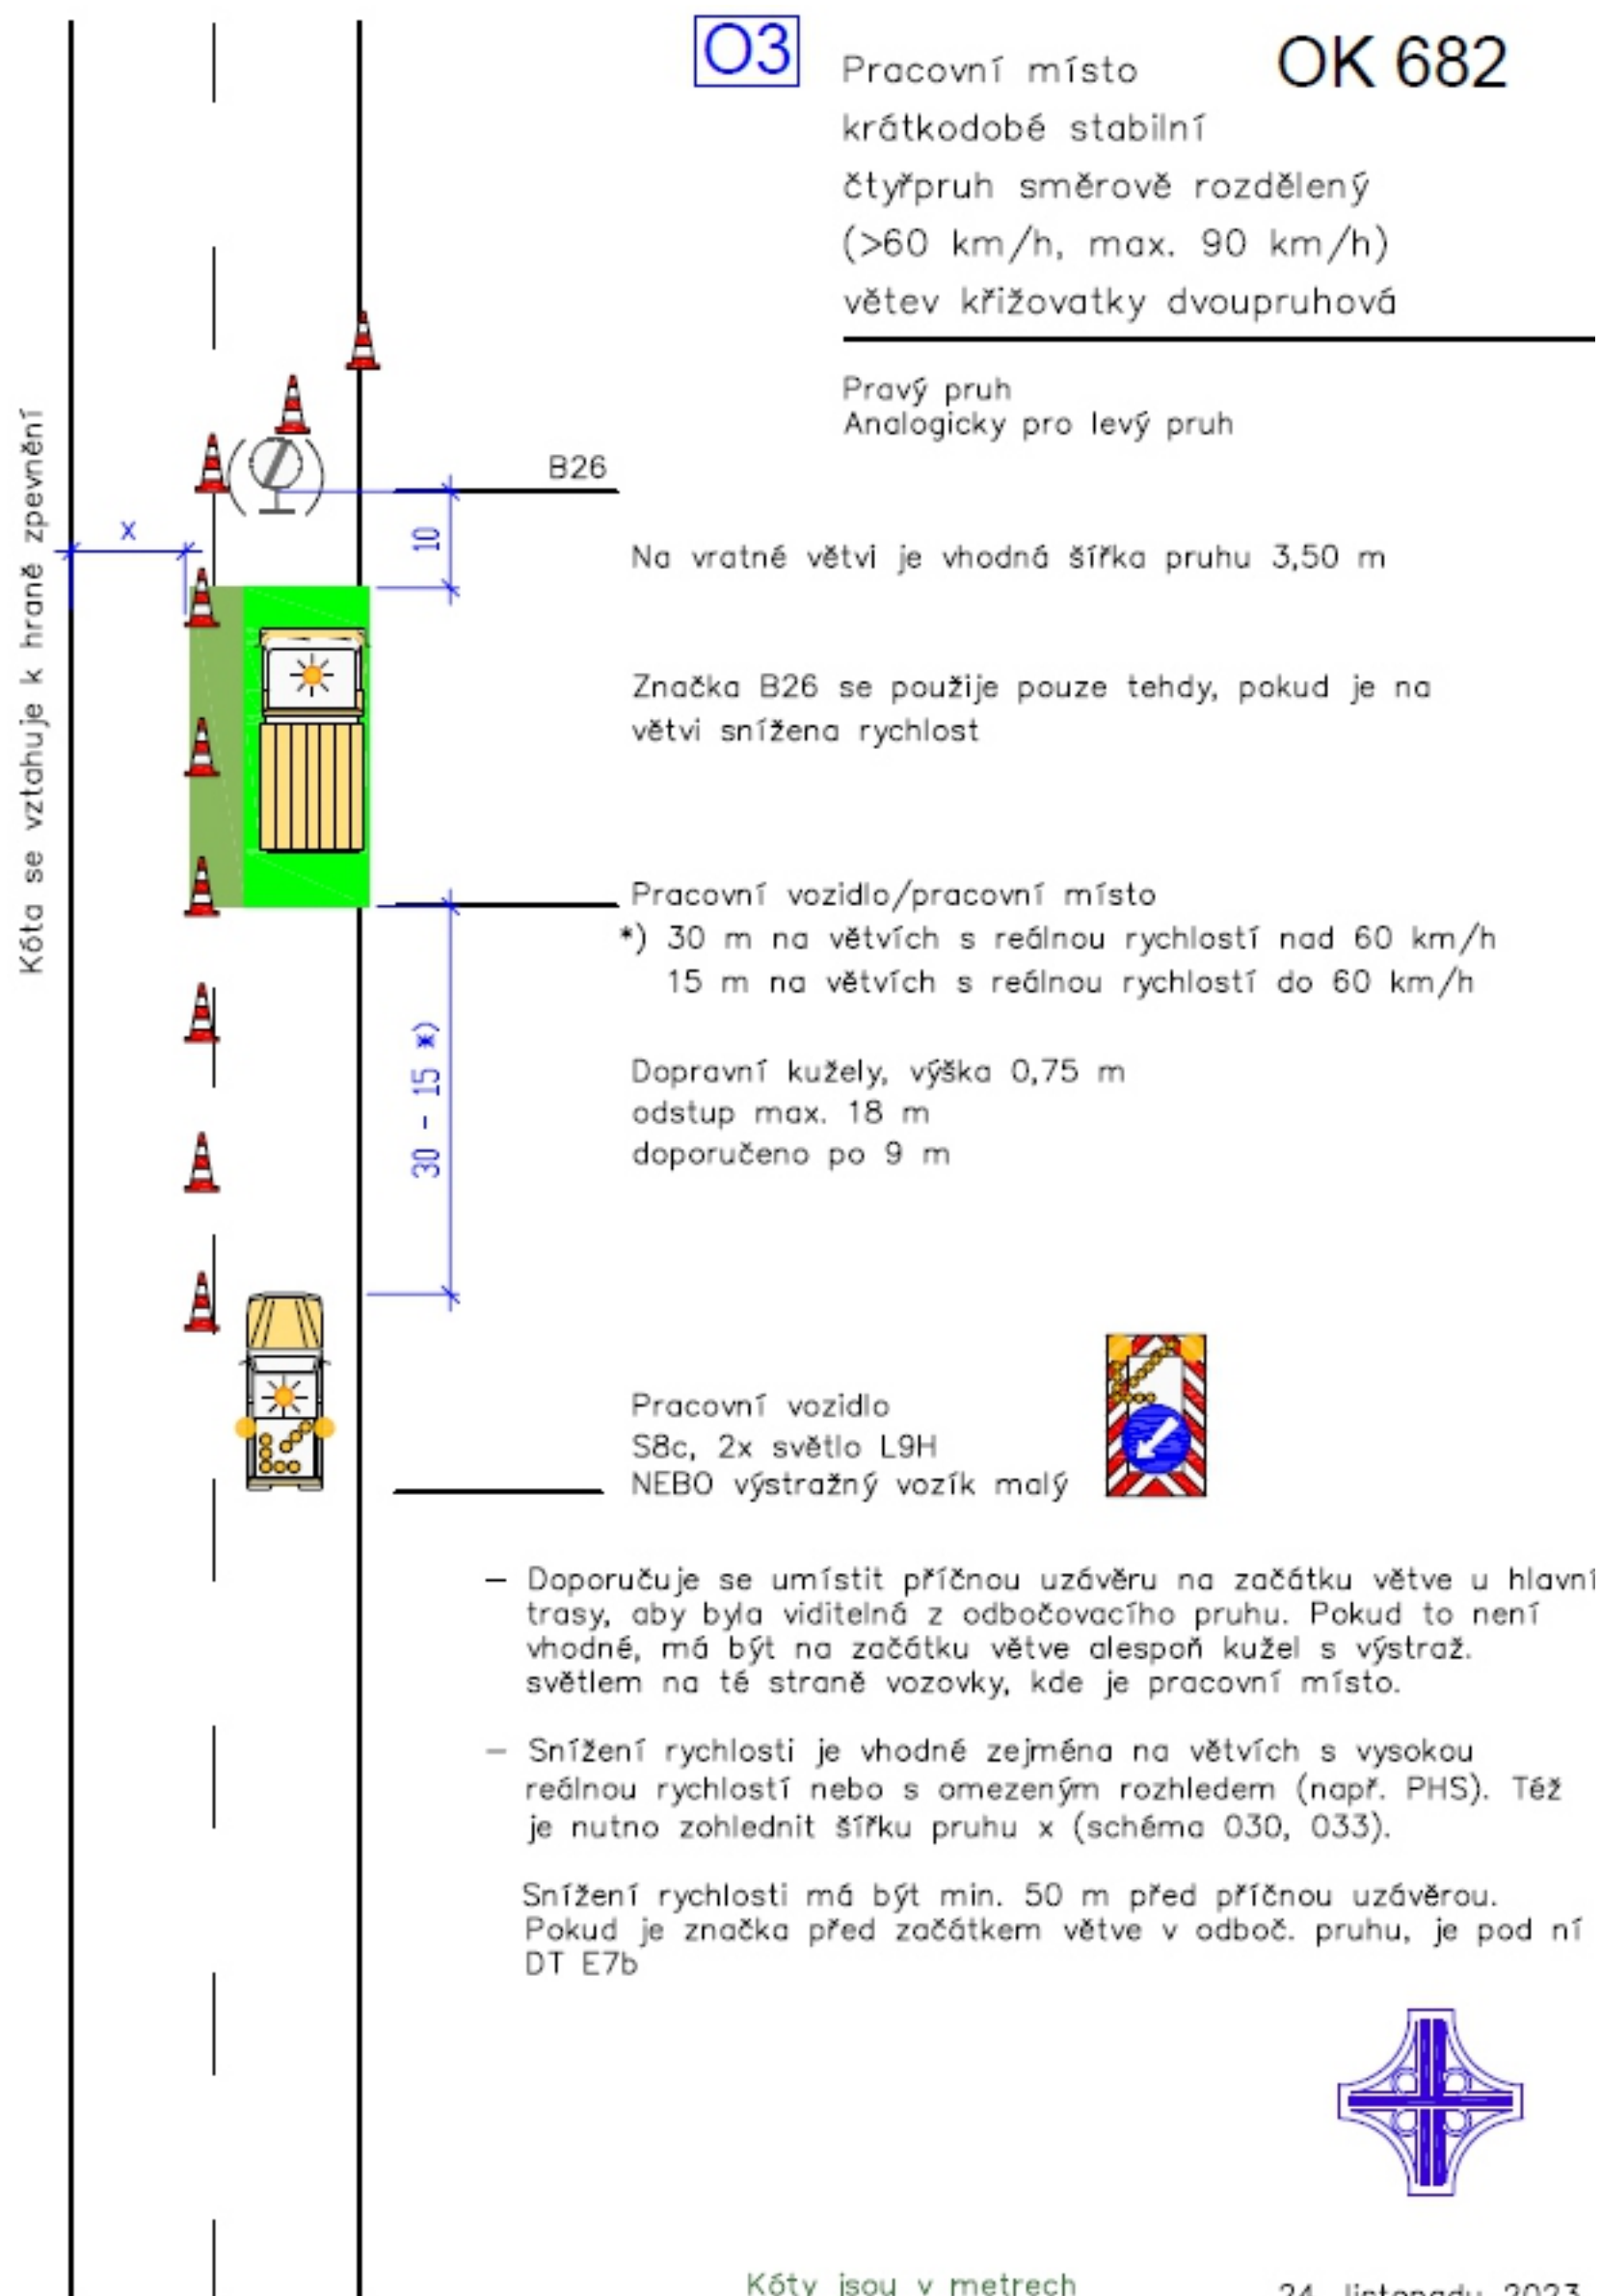

Kóty jsou v metrech

24. listopadu 2023