

Městský úřad Ústí nad Orlicí

stavební úřad

Č.j.: MUUO/76901/2025/SÚ/ml
Číslo spisu: 17388/2025
Spisová značka: 17388/2025
Poč. listů: 8
Poč. příloh: 1
Poč. lis. př.: 1

Oprávněná úř. osoba: Markéta Lešikarová
Tel: 465 514 244/736 516 284
E-mail: lesikarova@muuo.cz
Datum: 26. září 2025
Místo: Ústí nad Orlicí

ROZHODNUTÍ O POVOLENÍ STAVBY

VÝROKOVÁ ČÁST

Stavební úřad Městského úřadu Ústí nad Orlicí, jako obecní stavební úřad věcně a místně příslušný podle ust. § 30 odst. 1 písm. f) a odst. 3 písm. a) zákona č. 283/2021 Sb., stavební zákon, ve znění pozdějších předpisů (dále jen „stavební zákon“) a ust. § 11 odst. 1 písm. b) zákona č. 500/2004 Sb., správní řád, ve znění pozdějších předpisů (dále jen „správní řád“), ve spojení s § 211 stavebního zákona, v řízení o povolení stavby posoudil podle § 193 a § 211 stavebního zákona žádost o vydání povolení, kterou dne 25.8.2025 podal Petr F. [redacted] zastoupený na základě plné moci Ing. Janem Papáčkem, [redacted] (dále jen „stavebník“), a na základě tohoto posouzení podle § 193, § 211 a § 212 stavebního zákona ve zrychleném řízení

I. vydává

povolení

na stavbu s názvem: Z/2025/157259 „**Rekonstrukce – Horní Libchavy č.p.158**“ (dále jen „stavba“) na pozemcích st. p. č. 142 (zastavěná plocha a nádvoří), poz. p.č. 500/7 (zahrada) a 528 (zahrada) v katastrálním území Horní Libchavy.

Stavba obsahuje:

Stavební úpravy vesnické usedlosti.

Popis stavby:

Svislý nosný systém je tvořen zdmi z cihel plných pálených. Nově se tvar budovy nezmění.

Půdorysný tvar budovy zůstává stávající.

Kůlna, která dříve sloužila k zemědělským účelům bude zbourána a na stávajících základech bude postavena nová se stejným účelem. Nová střešní krytina bude plechová. Dojde k výměně všech otvorů. Bude provedeno zateplení objektu s novou fasádou.

Počet bytových jednotek se v objektu nezmění. Zůstává počet 1.

Připojení na síť technické infrastruktury zůstává stávající.

II. Stanoví podmínky pro umístění a provedení stavby:

1. Stavba bude provedena podle projektové dokumentace ověřené ve stavebním řízení, kterou vypracoval Ing. Jan Papáček a autorizoval Ing. Milan Keslar, ČKAIT 0701377, autorizovaný inženýr pro pozemní stavby.
2. Stavba se bude nacházet na pozemcích st.p.č. 142 (*zastavěná plocha a nádvoří*), poz p.č. 500/7 (*zahrada*) a 528 (*zahrada*) v katastrálním území Horní Libchavy zařazeném v územním plánu do plochy BO - bydlení všeobecné, která je k tomuto záměru určena. Je to v souladu s územním plánem obce Libchavy
3. Předpokládaný datum ukončení stavby je 12/2028.
4. Budou dodrženy podmínky ze souhlasného závazného stanovisko podle § odst. 1 a § 6 zákona č. 148/2023 Sb., o jednotném environmentálním stanovisku, které vydal Městský úřad Ústí nad Orlicí, odbor životního prostředí dne 08.07.2025 pod č. j. MUUO/54436/2025/ŽP/Vel, a to:

I.

Záměr „Rekonstrukce – Horní Libchavy č.p. 158“ na st.p.č. 142 v katastrálním území Horní Libchavy je z hlediska vlivů na všechny dotčené složky životního prostředí přípustný za podmínek uvedených v tomto závazném stanovisku.

II.

Městský úřad Ústí nad Orlicí, jako věcně příslušný orgán vykonávající státní správu v oblasti odpadového hospodářství podle § 126 písm. k) zákona č. 541/2020 Sb., o odpadech, v platném znění (dále jen „zákon o odpadech“) v souladu s § 146 odst. 3 písm. a) zákona o odpadech, po vyhodnocení projektové dokumentace z hlediska zájmů chráněných zákonem o odpadech souhlasů s uvedeným záměrem za předpokladu splnění následujících podmínek:

- Stavebník bude při zacházení se stavebními odpady dodržovat povinnost podle ustanovení § 12 – předcházení vzniku odpadu, § 13 - obecné povinnosti při nakládání s odpady, § 15 – povinnosti původce odpadu, § 46 – povinnosti při přepravě odpadu a § 85 odpad obsahující azbest, zákona o odpadech v platném znění zejména:
 - Zajistí technické a organizační podmínky pro řádné zacházení d odpady, vyčlení místa pro shromažďování a třídění všech druhů odpadů, seznámí zaměstnance s pravidly odpadového hospodářství zavedeného na stavbě a určí osobu odpovědnou za jejich dodržování,
 - Zajistí přednostní využití odpadů, zabezpečí odpady před nežádoucím znehodnocením, odcizením nebo únikem.
- Při nakládání s vybouranými stavebními materiály při odstraňování stavby, provádění stavby nebo údržbě stavby bude postupováno v souladu s ustanovením § 42 vyhlášky MŽP č. 273/2021 Sb., o podrobnostech nakládání s odpady, v platném znění zejména:
 - Zajistí oddělené soustřeďování stavebních materiálů a výrobků, které je možné opakovaně použít nebo které mohou být využity v režimu vedlejšího produktu,
 - Zajistí oddělené soustřeďování stavebních a demoličních odpadů, které obsahují nebezpečné složky a bude s nimi nakládat tak, aby nedošlo ke znečištění ostatních

vybouraných stavebních materiálů, vedlejších produktů nebo stavebních a demoličních odpadů určených k recyklaci či opětovnému využití.

- Pro odstraňování demoličních odpadů s obsahem azbestu musí být voleny takové technologické postupy, které omezují uvolňování azbestových vláken do ovzduší (použití enkapsulačního postřiku, eliminace lámání či řezání eternitové krytiny). Neprodleně po vzniku musí být odpady zabaleny do neprodyšných obalů nebo uloženy do utěsněných nádob, označeny a předány do zařízení pro nakládání s odpady, které je určeno k jejich sběru nebo odstranění.
 - Při zařazování odpadů z realizace záměru je nutné postupovat v souladu s § 4 vyhlášky č. 8/2021 Sb., o Katalogu odpadů a striktně dodržovat hierarchii nakládání s odpady, která je řešena v § 3 zákona o odpadech (předcházení vzniku odpadů, příprava k opětovnému použití, jiné využití odpadů, odstranění).
 - Původce odpadů je povinen v souladu s ustanovením § 15 odst. 2 písm. c) zákona o odpadech mít zajištěno předání stavebních a demoličních odpadů, které sám nezpracuje, do zařízení určeného pro nakládání s odpady, a to **písemnou smlouvou před jejich vznikem**.
 - O odpadech vznikajících v průběhu realizace a způsobu jejich odstranění nebo využití bude vedena průběžná evidence. V souladu s ustanovením § 93a zákona o odpadech je stavebník povinen po provedení změny dokončené stavby, terénní úpravy nebo odstranění stavby, které podléhají povolení podle stavebního zákona, zaslat neprodleně Městskému úřadu Ústí nad Orlicí, odboru životního prostředí, doklady prokazující nakládání s odpady a dalšími materiály, ať už se jedná o opětovné využití výrobků nebo využití získaných materiálů jako vedlejších produktů, případně seznam subjektů, kterým byly odpady předány (sběrna, recyklační zařízení, spalovna, skládka apod.) Odpady mohou být předány do vlastnictví pouze společnosti, která je k takovému převzetí odpadu oprávněn
5. Bude dodrženo požárně bezpečnostní řešení stavby ze data 10/2024 č. zakázky 3/2004 zpracované Ing. Milanem Keslarem, ČKAIT 0701377, autorizovaným inženýrem pro pozemní stavby. Jedná se o kategorii stavby I, která nevyžaduje posouzení Hasičského záchranného sboru.
 6. Bude dodrženo statické řešení stavby vypracované Ing. Milanem Keslarem, ČKAIT 0701377, autorizovaným inženýrem pro pozemní stavby.
 7. Kopie všech vyjádření, stanovisek a souhlasů budou předány zhotoviteli stavby.
 8. Při provádění stavby je nutno dodržovat předpisy týkající se bezpečnosti práce a ochrany zdraví při práci na staveništi, zejména zákon č. 309/2006 Sb., kterým se upravují další požadavky bezpečnosti a ochrany zdraví při práci v pracovněprávních vztazích a o zajištění bezpečnosti a ochrany zdraví při činnosti nebo poskytování služeb mimo pracovněprávní vztahy (zákon o zajištění dalších podmínek bezpečnosti a ochrany zdraví při práci); nařízení vlády č. 591/2006 Sb., o bližších minimálních požadavcích na bezpečnost a ochranu zdraví při práci na staveništích; nařízení vlády č. 362/2005 Sb., o bližších požadavcích na bezpečnost a ochranu zdraví při práci na pracovištích s nebezpečím pádu z výšky nebo do hloubky; nařízení vlády č. 101/2005 Sb. o podrobnějších požadavcích na pracoviště a pracovní prostředí; vyhláška č. 48/1982 Sb., kterou se stanoví základní požadavky k zajištění bezpečnosti práce a technických zařízení.
 9. Při provádění stavby budou dodržena ustanovení vyhlášky č. 146/2024 Sb. o požadavcích na stavby, ve znění pozdějších předpisů, a na ně navazující ustanovení příslušných technických norem.
 10. Příjezd na stavbu bude zajištěn po stávajících místních a účelových komunikacích.
 11. Při realizaci stavby bude zajištěna ochrana sousedních nemovitostí, ochrana chodců a vozidel.
 12. Při provádění stavby bude zabezpečena ochrana podzemních a povrchových vod.

13. Při provádění stavebních prací budou dodrženy hygienické limity ekvivalentní hladiny akustického tlaku pro hluk ze stavební činnosti dle ustanovení § 12 odst. 9 a části B přílohy č. 3 nařízení vlády č. 272/2011 Sb. ve mění pozdějších předpisů.
14. Stavební práce budou prováděny tak, aby ovzduší nebylo nepřiměřeně dotčeno znečišťováním polétavým prachem.
15. Zařízení staveniště bude umístěno na pozemku ve vlastnictví stavebníka.
16. Stavebník musí zajistit takové opatření, aby nedošlo ke znečištění nebo poškození místní komunikace včetně příslušenství. Případné znečištění musí být neprodleně odstraněno. Ze strany stavebníka je nutné zajistit očištění vozidel stavby, aby nedocházelo k vyvážení nečistot na vozovku a tím k ohrožení bezpečnosti silničního provozu.
17. Stavebník je povinen vést přehledně záznamy o stavbě (stavební deník). U staveb, kde jsou stavebníky organizace, příp. právnické osoby, musí být označeno, kdo je stavebníkem, kdo stavbu provádí, jméno stavbyvedoucího a doba provádění stavby. Obsahové náležitosti stavebního deníku a způsob vedení stanoví příloha č. 12 vyhl. č. 131/2024, o dokumentaci staveb.
18. Před zahájením prací je stavebník povinen zajistit vytýčení všech podzemních a nadzemních sítí technického vybavení tak, aby nedošlo k jejich případnému poškození. Křížení, styk nebo souběh s jednotlivými sítěmi technického vybavení bude předem odsouhlasen s jejich jednotlivými vlastníky či správci. Před zahájením zemních prací je nutno ověřit přesnou polohu podzemního vedení ručně kopanými sondami a seznámit všechny pracovníky s jeho existencí.
19. Stavebník oznámí stavebnímu úřadu název a sídlo stavbyvedoucího, který bude stavbu provádět včetně kontaktních údajů. Stavebník zajistí, aby na staveništi byla k dispozici ověřená dokumentace pro povolení stavby.
20. Stavebník je povinen před zahájením stavby zajistit vypracování **dokumentace pro provádění stavby** dle ust. § 160 odst. (2) písm. a) stavebního zákona.
21. Podle ust. § 153 (1) stavebního zákona pro stavby mohou být navrženy a použity jen takové výrobky, materiály a konstrukce, jejichž vlastnosti z hlediska způsobilosti stavby pro navržený účel zaručují, že stavba při správném provedení a běžné údržbě po dobu předpokládané existence splní základní požadavky na stavby.
22. V souladu s ust. § 161 odst. (1) stavebního zákona je stavebník povinen od zahájení stavby do jejího dokončení zabezpečit uchování všech povinných dokladů a dokumentací uvedených v § 167 písm. c) a d), a není-li současně vlastníkem stavby, je povinen je předat vlastníku stavby nejpozději po dokončení nebo kolaudaci stavby.
23. Před zahájením stavby stavebník umístí na viditelném místě u vstupu na staveniště štítek o povolení stavby a ponechá jej tam až do doby dokončení stavby.
24. Při nedodržení projektového řešení se stavebník - investor vystavuje nebezpečí postihu dle § 301 - 302 stavebního zákona.
25. Po dokončení stavby budou dotčené okolní nemovitosti uvedeny do původního stavu.
26. Stavba bude provedena a užívána tak, aby svými negativními vlivy nepřekračovala limitní hodnoty stanovené zvláštními právními předpisy za hranicí pozemku určeného k její realizaci.
27. Průkaz energetické náročnosti budovy bude předložen spolu s žádostí o vydání kolaudačního rozhodnutí.
28. Stavbu lze užívat na základě kolaudačního rozhodnutí v souladu s ust. § 230 odst. (2) stavebního zákona. Stavebník zajistí, aby před započítáním užívání stavby byly provedeny a vyhodnoceny zkoušky

a měření předepsané zvláštními právními předpisy. K žádosti o vydání kolaudačního rozhodnutí budou předloženy zejména následující doklady:

- dokumentace skutečného provedení stavby (dojde-li k odchylkám proti stavebnímu povolení nebo ověřené projektové dokumentaci),
- geometrický plán dle předpisů o KN,
- zápis o odevzdání a převzetí stavby (pokud bude pořízen),
- geodetické zaměření skutečného provedení stavby včetně sítí technické infrastruktury v tištěné i v digitální formě,
- stavební deník,
- závazná stanoviska dotčených orgánů k užívání stavby,
- revizi elektrického zařízení, revizi bleskosvodu, revizi spalinové cesty,
- a další podklady nezbytné pro vydání kolaudačního rozhodnutí.
- Průkaz energetické náročnosti budovy.

Účastníkem je dle § 27 odstavec 1 písmeno a) zákona č. 500/2004 Sb., správní řád, ve znění pozdějších předpisů (dále jen "správní řád"):

- Petr F [REDACTED]

ODŮVODNĚNÍ

Dne 25.8.2025 podal stavebník žádost o vydání povolení stavby nebo zařízení pro výše uvedenou stavbu, tímto dnem bylo řízení o povolení záměru zahájeno.

Okruh účastníků stavební úřad vymezil takto: *účastníci řízení dle § 182 písm. a) stavebního zákona.*

Stavebník:

Petr F [REDACTED] zastoupený na základě plné moci Ing. Janem Papáčkem, [REDACTED]

Účastníci řízení dle § 182 písm. b) stavebního zákona. Obec, na jejímž území má být záměr uskutečněn:
Obec Libchavy, Dolní Libchavy 93, 561 16 Libchavy, DS: OVM, 54gbmu2

Účastníci řízení dle § 182 písm. c) stavebního zákona. Vlastník pozemku nebo stavby, na kterých má být záměr uskutečněn, nebo ten, kdo má jiné věcné právo k tomuto pozemku nebo stavbě:

Petr F [REDACTED]

Účastníci řízení dle § 182 písm. d) stavebního zákona. Osoby, jejíž vlastnické nebo jiné věcné právo k sousedním stavbám anebo sousedním pozemkům může být rozhodnutím o povolení záměru přímo dotčeno:

Pavel S [REDACTED]

Anna S [REDACTED]

Václav H [REDACTED]

Josef P [REDACTED]

Obec Libchavy, Dolní Libchavy 93, 561 16 Libchavy, DS: OVM, 54gbmu2

Dotčené orgány (interní doručení)

Městský úřad Ústí nad Orlicí, odbor ŽP, Sychrova 16, 562 24 Ústí nad Orlicí

Na vědomí dle § 188 stavebního zákona

Hlavní projektant:

Jan Papáček, [REDACTED]

Povolení stavby je vydáno jako první úkon stavebního úřadu v řízení, jelikož stavebník dle ust. § 212 stavebního zákona o vydání rozhodnutí ve zrychleném řízení požádal a jsou splněny tyto podmínky:

- Obec Libchavy na jejímž území má být stavba uskutečněna, má vydaný územní plán,
- nejde o záměr EIA,
- nejde o záměr vyžadující povolení výjimky nebo ustanovení odchylného postupu podle zákona ochrany přírody a krajiny,
- stavba splňuje požadavky uvedené v ust. § 193 stavebního zákona,
- stavebník doložil souhlasy všech účastníků řízení se záměrem, vyznačené na situačním výkresu dokumentace – 

Stavební úřad poučil všechny jemu známé účastníky řízení a dotčené orgány, že k později uplatněným závazným stanoviskům, námitkám, nebude přihlédnuto.

Stavební úřad v souladu s § 193 stavebního zákona posoudil, že předmětný stavební záměr je v souladu s požadavky stavebního zákona a jeho prováděcích právních předpisů, s požadavky na veřejnou dopravní nebo technickou infrastrukturu k možnosti a způsobu napojení nebo k podmínkám dotčených ochranných a bezpečnostních pásem. Dále stavební úřad posoudil soulad stavebního záměru s požadavky zvláštních právních předpisů a se závaznými stanovisky, popřípadě s rozhodnutími dotčených orgánů podle zvláštních právních předpisů.

Stanovenými podmínkami stavební úřad dále zabezpečil ochranu veřejných zájmů a stanoví zejména návaznost na jiné stavby nebo zařízení, dodržení obecných požadavků na výstavbu, popřípadě technických norem.

Stavební úřad ověřil, že předložená dokumentace je úplná, přehledná a že jsou v ní v odpovídající míře řešeny obecné požadavky na výstavbu a že je zajištěn příjezd ke stavbě, včasné vybudování technického, popřípadě jiného vybavení potřebného k řádnému užívání stavby vyžadovaného zvláštním právním předpisem.

Záměr je umístěn ve funkční ploše BV – bydlení v rodinných domech – venkovské, která je určena pro bydlení v rodinných případně bytových domech, ve znění změny č. 5, která je platná k 01.12.2020. Záměr je v souladu s územním plánem Libchavy.

Žádost o vydání stavebního povolení byla doložena, i v průběhu řízení, těmito souhlas, stanovisky, vyjádřeními a rozhodnutími:

- Dokumentace, kterou vypracoval Ing. Jan Papáček, autorizoval Ing. Milan Keslar.
- Závazná stanoviska a rozhodnutí sdělili: Městský úřad Ústí nad Orlicí, odbor ŽP;
- Stanoviska vlastníků veřejné dopravní a technické infrastruktury: ČEZ Distribuce, a. s. – souhlas s projektovou dokumentací a smlouva o připojení, CETIN a.s., GasNet Služby, s.r.o., Vodovody a kanalizace Jablonné nad Orlicí, a.s.,
- Dále byly předloženy stavebnímu úřadu –
- Souhlas se stavbou udělili 

Z výše uvedených důvodů stavební úřad rozhodl tak, jak je ve výrokové části tohoto rozhodnutí uvedeno za použití právních předpisů ve výroku uvedených.

POUČENÍ

Proti tomuto rozhodnutí se lze odvolat ke Krajskému úřadu Pardubického kraje, a to do 15 dnů ode dne jeho doručení podáním u správního orgánu, který napadené rozhodnutí vydal. Lhůta pro podání odvolání se počítá ode dne následujícího po doručení písemného vyhotovení rozhodnutí, nejpozději však po uplynutí desátého dne ode dne, kdy bylo nedoručené a uložené rozhodnutí připraveno k vyzvednutí.

Odvolání musí mít náležitosti uvedené v § 37 odst. 2 správního řádu a musí obsahovat údaje o tom, proti kterému výroku rozhodnutí směřuje, v jakém rozsahu ho napadá a v čem je spatřován rozpor s právními předpisy nebo nesprávnost výroku nebo řízení, jež mu předcházelo. Odvoláním lze napadnout výrokovou část rozhodnutí, jednotlivý výrok nebo jeho vedlejší ustanovení. Odvolání jen proti části Odůvodnění je nepřípustné (dle § 82 odst. 1 a 2 správního řádu).

Včas podané a přípustné odvolání má dle ust. § 85 odst. 1 správního řádu odkladný účinek.

Odvolání se podává s potřebným počtem stejnopisů tak, aby jeden stejnopis zůstal správnímu orgánu a aby každý účastník dostal jeden stejnopis. Nepodá-li účastník potřebný počet stejnopisů, vyhotoví je správní orgán na náklady účastníka (dle § 82 odst. 2 správního řádu).

Stavební úřad po dni nabytí právní moci stavebního povolení předá stavebníkovi štítek obsahující identifikační údaje o povolené stavbě.

Stavba nesmí být zahájena, dokud stavební povolení nenabyde právní moci.

Povolení platí 2 roky ode dne nabytí právní moci, nestanoví-li stavební úřad v odůvodněných případech lhůtu delší, nejdéle však 5 let. Bylo-li provádění záměru zahájeno v době platnosti, prodlužuje se doba platnosti na 10 let ode dne právní moci povolení nebo rozhodnutí o prodloužení platnosti povolení.

Povolení pozbývá platnosti také dnem, kdy stavební úřad obdrží oznámení stavebníka o tom, že od provedení svého záměru upouští.

Dobu platnosti povolení může stavební úřad prodloužit na základě žádosti stavebníka podané před jejím uplynutím, a to i opakovaně, nejdéle však vždy o další 2 roky. Platnost povolení nezanikne, dokud o žádosti není pravomocně rozhodnuto.

Případnou úhradu škod vzniklých např. na sousedních movitých či nemovitých věcech v souvislosti s realizací tohoto záměru lze uplatňovat pouze občanskoprávní cestou.

Petr Marčík
vedoucí stavebního úřadu

za správnost vyhotovení:
Markéta Lešikarová
oprávněná úřední osoba

Příloha:

- situační výkres

Správní poplatek:

Správní poplatek podle zákona č. 634/2004 Sb., o správních poplatcích, ve znění pozdějších předpisů, s variabilním symbolem 9181008414, stanovený podle položky 18 odst. 1, písm. a) ve výši 4000,- Kč, sazebníku správních poplatků byl uhrazen dne 23.09.2025.

Tato písemnost musí být vyvěšena na úřední desce stavebního úřadu po dobu 15 dní.

Vyvěšeno dne:

Sejmuto dne:


Razítko a podpis osoby, která potvrzuje vyvěšení/sejmutí z úřední desky a zveřejnění způsobem umožňujícím dálkový přístup (po sejmutí písemnosti prosíme o zaslání písemnosti zpět).

Doručí se:

Ing. Jan Papáček, 
Obec Libchavy, Dolní Libchavy 93, 561 16 Libchavy, DS: OVM, 54gbmu2,
Pavel S 
Anna S 
Václav H 
Josef P 
Obec Libchavy, Dolní Libchavy 93, 561 16 Libchavy, DS: OVM, 54gbmu2,
Městský úřad Ústí nad Orlicí, odbor ŽP, Sychrova 16, 562 24 Ústí nad Orlicí.

CELKOVÁ SITUACE STAVBY

1:250

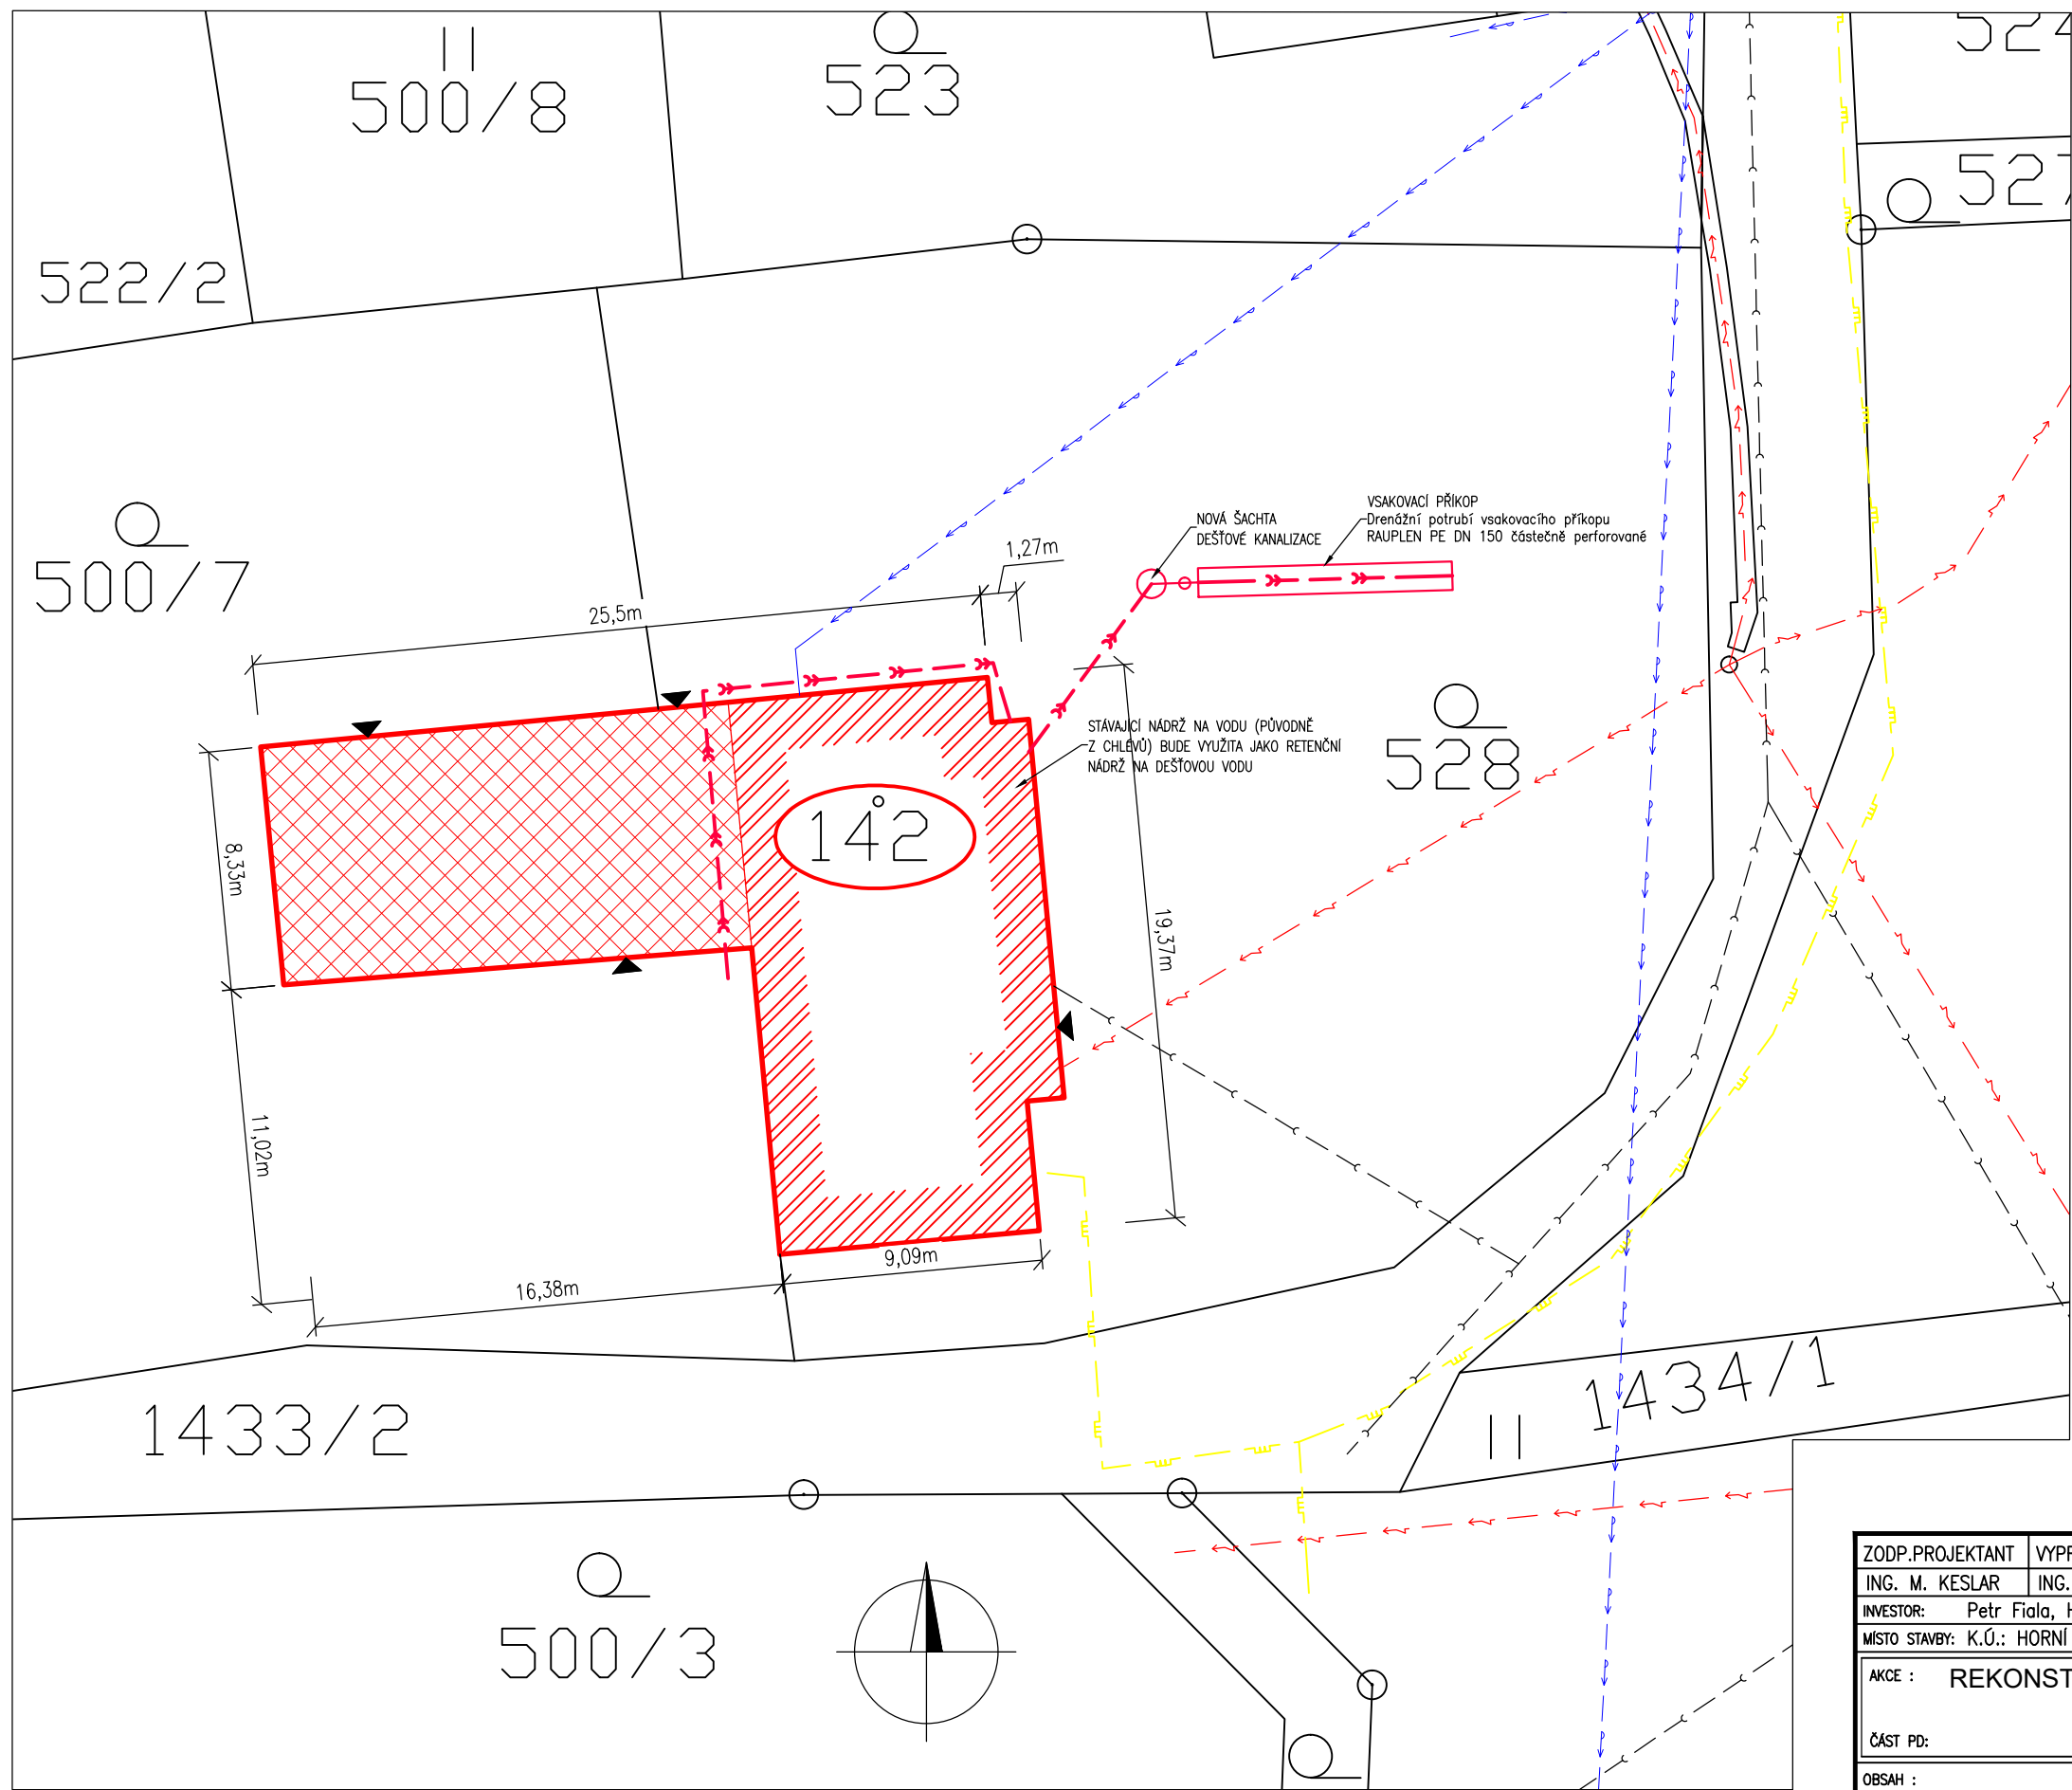

STÁVAJÍCÍ SÍŤ:

- VODOVOD – STÁVAJÍCÍ
- SPLAŠKOVÁ KANALIZACE – STÁVAJÍCÍ
- ELEKTRICKÁ VEDENÍ – STÁVAJÍCÍ
- PODZEMNÍ SÍŤ O2
- PLYNOVODNÍ POTRUBÍ

NOVÉ SÍŤ:

- DEŠTOVÁ KANALIZACE DN150

LEGENDA PLOCH:

- STÁVAJÍCÍ REKONSTRUOVANÁ BUDOVA – SLOUŽÍCÍ PRO BYDLENÍ
- STÁVAJÍCÍ PŘÍSLUŠENSTVÍ STATKU – ZEMĚDĚLSKÉ ZÁZEMÍ

POZNÁMKY:

- VŠECHNY ROZMĚRY NUTNO OVĚŘIT PŘÍMO NA STAVBĚ
- VEŠKERÉ NEJASNOSTI A ZMĚNY JE TŘEBA KONZULTOVAT S PROJEKTANTEM
- JEDNOTLIVÁ VEDENÍ JSOU POUZE INFORMATIVNĚ ZAKRESLENA V SITUACI. JEJICH VÝŠKOVÉ USPOŘÁDÁNÍ JE ZNÁMO POUZE ORIENTAČNĚ. PROTO JE NUTNÉ PŘED ZAHÁJENÍM ZEMNÍCH PRACÍ VYTYČIT VŠECHNA STÁVAJÍCÍ PODZEMNÍ VEDENÍ A V PRŮBĚHU PRACÍ DBÁT, ABY NEDOŠLO K JEJICH POŠKOZENÍ. PŘI STYKU S JINÝMI PODZEMNÍMI VEDENÍM JE TŘEBA DODRŽET VZDÁLENOSTI PODLE ČSN 73 6005 A PODMÍNKY SPRÁVCŮ SÍTÍ. ZEMNÍ PRÁCE SE PROVEDOU PODLE ČSN733050.

ZODP.PROJEKTANT	VYPRACOVAL	KRESLIL	KONTRLOVAL	ING. JAN PAPÁČEK ČESKÉ LIBCHAVY 61 561 14 ČESKÉ LIBCHAVY IČ: 75126699	
ING. M. KESLAR	ING. JAN PAPÁČEK	ING. JAN PAPÁČEK			
INVESTOR: Petr Fiala, Horní Libchavy 158, 56116 Libchavy					
MÍSTO STAVBY: K.Ú.: HORNÍ LIBCHAVY [43320], P.Č.: st. 142					
AKCE : REKONSTRUKCE - HORNÍ LIBCHAVY Č.P.158 ČÁST PD:				FORMÁT	A3
				MĚŘÍTKO	1 : 250
				DATUM	02/2025
				STUPEŇ	OHL
OBSAH : CELKOVÝ SITUAČNÍ VÝKRES				Č.VÝKR.	PARÉ Č.
				C.2	