

# Městský úřad Ústí nad Orlicí

stavební úřad

Č.j.: **MUÚO/47049/2026/SÚ/rbr**  
Číslo spisu: 10542/2026  
Spisová značka: **10542/2026**  
Poč. listů: 8  
Poč. příloh: 1  
Poč. lis. př.: 1

Oprávněná úř. osoba: Mgr. Radka Brůnová  
Tel: 465 514 268/736 516 268  
E-mail: brunova@muuo.cz  
Datum: 19. června 2026  
Místo: Ústí nad Orlicí

## ROZHODNUTÍ O POVOLENÍ STAVBY

### VÝROKOVÁ ČÁST

Stavební úřad Městského úřadu Ústí nad Orlicí, jako obecní stavební úřad věcně a místně příslušný podle § 30 odst. 1 písm. f) a odst. 3 písm. a) zákona č. 283/2021 Sb., stavební zákon, ve znění pozdějších předpisů (dále jen „stavební zákon“) a § 11 odst. 1 písm. b) zákona č. 500/2004 Sb., správní řád, ve znění pozdějších předpisů (dále jen „správní řád“), ve spojení s § 211 stavebního zákona, v řízení o povolení stavby posoudil podle § 193 a § 211 stavebního zákona žádost o vydání povolení, kterou dne 26.05.2026 podali Radek Čáp, nar. 22.10.1981, bytem Horní Libchavy 252, 561 16 Libchavy a Lenka Čápková, nar. 21.03.1983, bytem Horní Libchavy 252, 561 16 Libchavy, zastoupena na základě plné moci Radkem Čápkem, nar. 22.10.1981, bytem Horní Libchavy 252, 561 16 Libchavy (dále jen „stavebník“), a na základě tohoto posouzení

#### I. Podle § 193, § 211 a § 212 stavebního zákona ve zrychleném řízení

#### p o v o l u j e

záměr Z/2026/102496 s názvem: „**Přípojka kanalizace**“ (dále jen „stavba“) na pozemcích p. č. 4 (zahrada), 11/1 (zahrada) a 385/2 (ostatní plocha) v katastrálním území Prostřední Libchavy.

#### Stavba obsahuje:

- Novostavba splaškové gravitační kanalizační přípojky

#### Popis stavby:

Jedná se o návrh splaškové gravitační kanalizační přípojky pro budoucí novostavbu rodinného domu na pozemku p. č. 11/1 v katastrálním území Prostřední Libchavy. Potrubí bude odvádět splaškové vody běžného charakteru do stávající stoky splaškové kanalizace z PP DN 300 mm s koncovkou na městské ČOV Ústí nad Orlicí.

*Navržená kanalizační přípojka z plnostěnného nepěného homogenního materiálu PVC KG DN 200 mm SN8, celkové délky 42 m. Přípojka bude začínat provedením výřezu potrubí na stávající stoce z PP DN 300 mm. Do výřezu bude vložena odbočková tvarovka 300/200/45° z materiálu odpovídajícího potrubí stoky, která bude doplněna o přesuvku zajišťující propojení se stávajícím potrubím. Následně bude na odbočkové hrdlo osazeno koleno 200/45° a přípojka bude pokračovat jižním směrem ve zpevněné komunikaci a následně v zatravněném dvoře č. p. 3. Za hranicí pozemku investora bude přípojka ukončena plastovou revizní šachtou DN 400 mm s průtočným dnem.*

## **II. Stanoví podmínky pro umístění a provedení stavby:**

1. Stavba bude provedena podle projektové dokumentace ověřené ve stavebním řízení, kterou vypracoval Petr Studený, DiS., autorizovaný technik pro stavby vodního hospodářství a krajinného inženýrství, ČKAIT 0602376, v březnu 2026. Případné změny nesmí být provedeny bez předchozího povolení stavebního úřadu. Projektant odpovídá za správnost, celistvost, úplnost a bezpečnost stavby provedené podle této projektové dokumentace a její proveditelnost, jakož i za technickou a ekonomickou úroveň projektu, technologického zařízení včetně vlivů na životní prostředí.
2. Stavba se bude nacházet na pozemcích p. č. 4 (zahrada), 11/1 (zahrada) a 385/2 (ostatní plocha) v katastrálním území Prostřední Libchavy, zařazeném v územním plánu do plochy BU – bydlení všeobecné, která je k tomuto záměru určena. Je to v souladu s Územním plánem Libchavy, který je účinný od 04.12.2025.
3. Jelikož se stavba nachází na území s archeologickými nálezy, je stavebník ve smyslu § 22 odst. 2 zákona č. 20/1987 Sb., o státní památkové péči, ve znění pozdějších předpisů povinen oznámit Archeologickému ústavu AV ČR, případně i oprávněné organizace svůj záměr a umožnit mu provedení záchranného archeologického výzkumu. K provedení archeologického výzkumu. Nejpozději 10 pracovních dní předem stavebník písemně oznámí vybranému archeologickému pracovišti zahájení zemních a stavebních prací.
4. Budou dodrženy podmínky uvedené ve sdělení o existenci energetického zařízení, telekomunikačního zařízení nebo zařízení technické infrastruktury v majetku společnosti ČEZ Distribuce, a. s., IČ 24729035, Teplická 874/8, 405 02 Děčín, č. j. 0102506919 ze dne 03.04.2026 a podmínky z vyjádření k projektové dokumentaci ke stavbě č. j. 001177872619 ze dne 12.06.2026.
5. Budou dodrženy podmínky stanoviska z pohledu dotyku na plynárenská zařízení společnosti GasNet Služby, s. r. o., IČ 27935311, Plynárenská 499/1, 602 00 Brno, č. j. 5003578508 ze dne 19.05.2026.
6. Budou dodrženy podmínky stanovené ve vyjádření k projektové dokumentaci o existenci sítě společnosti Vodovody a kanalizace Jablonné nad Orlicí, a. s., IČ 48173398, Slezská 350, 561 64 Jablonné nad Orlicí, č. j. VAK/UO/JD/26/1035 ze dne 27.04.2026.
7. Budou dodrženy podmínky stanovené ve vyjádření o existenci sítě a souhlasu s napojením na veřejný vodovod společnosti Vodovody a kanalizace Jablonné nad Orlicí, a. s., IČ 48173398, Slezská č. p. 350, 561 64 Jablonné nad Orlicí, č. j. VAK/UO/JD/26/1321 (VAK/UO/JD/26/1035) ze dne 27.05.2026.
8. Budou dodrženy podmínky souhlasu, který vydala Obec Libchavy dne 20.04.2026:
  - Obec Libchavy souhlasí s navrženou kanalizační přípojkou k poz. p. č. 11/1 v k. ú. Prostřední Libchavy napojenou v asfaltové místní komunikaci poz. p. č. 385/2 v k. ú. Prostřední Libchavy.

Překop v místní komunikaci bude po dokončení prací zaasfaltován a do té doby udržován ve sjízdném stavu.

9. Plánovaný konec realizace stavby je předpokládán do dvou týdnů od zahájení stavby.
10. Kopie všech vyjádření, stanovisek a souhlasů budou předány zhotoviteli stavby.
11. Při provádění stavby je nutno dodržovat předpisy týkající se bezpečnosti práce a ochrany zdraví při práci na staveništi, zejména zákon č. 309/2006 Sb., kterým se upravují další požadavky bezpečnosti a ochrany zdraví při práci v pracovněprávních vztazích a o zajištění bezpečnosti a ochrany zdraví při činnosti nebo poskytování služeb mimo pracovněprávní vztahy (zákon o zajištění dalších podmínek bezpečnosti a ochrany zdraví při práci); nařízení vlády č. 591/2006 Sb., o bližších minimálních požadavcích na bezpečnost a ochranu zdraví při práci na staveništích; nařízení vlády č. 362/2005 Sb., o bližších požadavcích na bezpečnost a ochranu zdraví při práci na pracovištích s nebezpečím pádu z výšky nebo do hloubky; nařízení vlády č. 101/2005 Sb. o podrobnějších požadavcích na pracoviště a pracovní prostředí; vyhláška č. 48/1982 Sb., kterou se stanoví základní požadavky k zajištění bezpečnosti práce a technických zařízení.
12. Při provádění stavby budou dodržena ustanovení vyhlášky č. 146/2024 Sb. o požadavcích na stavby, ve znění pozdějších předpisů, a na ně navazující ustanovení příslušných technických norem.
13. Příjezd na stavbu bude zajištěn po stávajících místních a účelových komunikacích.
14. Při realizaci stavby bude zajištěna ochrana sousedních nemovitostí, ochrana chodců a vozidel.
15. Při provádění stavby bude zabezpečena ochrana podzemních a povrchových vod.
16. Při provádění stavebních prací budou dodrženy hygienické limity ekvivalentní hladiny akustického tlaku pro hluk ze stavební činnosti dle § 12 odst. 9 a části B přílohy č. 3 nařízení vlády č. 272/2011 Sb. Ve znění pozdějších předpisů.
17. Stavební práce budou prováděny tak, aby ovzduší nebylo nepřiměřeně dotčeno znečišťováním poléťavým prachem.
18. Zařízení staveniště bude umístěno na pozemku ve vlastnictví stavebníka.
19. Stavebník musí zajistit takové opatření, aby nedošlo ke znečištění nebo poškození místní komunikace včetně příslušenství. Případné znečištění musí být neprodleně odstraněno. Ze strany stavebníka je nutné zajistit očištění vozidel stavby, aby nedocházelo k vyvážení nečistot na vozovku a tím k ohrožení bezpečnosti silničního provozu.
20. Stavebník je povinen vést přehledně záznamy o stavbě (stavební deník). U staveb, kde jsou stavebníky organizace, příp. právnické osoby, musí být označeno, kdo je stavebníkem, kdo stavbu provádí, jméno stavbyvedoucího a doba provádění stavby. Obsahové náležitosti stavebního deníku a způsob vedení stanoví příloha č. 12 vyhl. č. 131/2024, o dokumentaci staveb.
21. Před zahájením prací je stavebník povinen zajistit vytýčení všech podzemních a nadzemních sítí technického vybavení tak, aby nedošlo k jejich případnému poškození. Křížení, styk nebo souběh s jednotlivými sítěmi technického vybavení bude předem odsouhlasen s jejich jednotlivými vlastníky či správci. Před zahájením zemních prací je nutno ověřit přesnou polohu podzemního vedení ručně kopanými sondami a seznámit všechny pracovníky s jeho existencí.
22. Stavebník oznámí stavebnímu úřadu název a sídlo stavbyvedoucího, který bude stavbu provádět včetně kontaktních údajů. Stavebník zajistí, aby na staveništi byla k dispozici ověřená dokumentace pro povolení stavby. Podle § 157 tato stavba vyžaduje projektovou dokumentaci pro provádění stavby.

23. Podle § 153 odst. 1 stavebního zákona pro stavby mohou být navrženy a použity jen takové výrobky, materiály a konstrukce, jejichž vlastnosti z hlediska způsobilosti stavby pro navržený účel zaručují, že stavba při správném provedení a běžné údržbě po dobu předpokládané existence splní základní požadavky na stavby.
24. V souladu s § 161 odst. 1 stavebního zákona je stavebník povinen od zahájení stavby do jejího dokončení zabezpečit uchování všech povinných dokladů a dokumentací uvedených v § 167 písm. c) a d), a není-li současně vlastníkem stavby, je povinen je předat vlastníku stavby nejpozději po dokončení nebo kolaudaci stavby.
25. Před zahájením stavby stavebník umístí na viditelném místě u vstupu na staveniště štítek o povolení stavby a ponechá jej tam až do doby dokončení stavby.
26. Při nedodržení projektového řešení se stavebník – investor vystavuje nebezpečí postihu dle § 301–302 stavebního zákona.
27. Po dokončení stavby budou dotčené okolní nemovitosti uvedeny do původního stavu.
28. Stavba bude provedena a užívána tak, aby svými negativními vlivy nepřekračovala limitní hodnoty stanovené zvláštními právními předpisy za hranicí pozemku určeného k její realizaci.
29. Stavbu lze užívat ihned po jejím dokončení, a to pouze v souladu s účelem vymezeným v povolení stavby. Dokončení stavby je stavebník povinen neprodleně oznámit stavebnímu úřadu. V oznámení uvede:
  - Identifikátor záznamu do digitální technické mapy kraje.

*Účastníkem je dle § 27 odstavec 1 písmeno a) zákona č. 500/2004 Sb., správní řád, ve znění pozdějších předpisů (dále jen "správní řád"):*

- Radek Čáp, nar. 22.10.1981, bytem Horní Libchavy 252, 561 16 Libchavy
- Lenka Čápková, nar. 21.03.1983, bytem Horní Libchavy 252, 561 16 Libchavy

Toto rozhodnutí platí 2 roky ode dne nabytí právní moci.

## ODŮVODNĚNÍ

Dne 26.05.2026 podal stavebník žádost o vydání povolení pro výše uvedenou stavbu, tímto dnem bylo řízení o povolení záměru zahájeno. Žádost byla dále doplněna dne 17.06.2026.

Okruh účastníků řízení ve smyslu §182 stavebního zákona vymezil stavební úřad takto:

*Účastníci řízení dle § 182 písm. a) stavebního zákona. Stavebník:*

- Radek Čáp, Horní Libchavy 252, 561 16 Libchavy
- Lenka Čápková, Horní Libchavy 252, 561 15 Libchavy, zastoupena Radkem Čápkem

*Účastníci řízení dle § 182 písm. b) stavebního zákona. Obec, na jejímž území má být záměr uskutečněn (datovou schránkou):*

- Obec Libchavy, Dolní Libchavy 93, 561 16 Libchavy

*Účastníci řízení dle § 182 písm. c) stavebního zákona. Vlastník pozemku nebo stavby, na kterých má být záměr uskutečněn, nebo ten, kdo má jiné věcné právo k tomuto pozemku nebo stavbě (doporučeně, datovou schránkou):*

- Julius Buchač, Horní Libchavy 3, 561 16 Libchavy

- Věra Bucháčová, Horní Libchavy 3, 561 16 Libchavy
- ČEZ Distribuce, a. s., Teplická 874/8, Děčín IV-Podmokly, 405 02 Děčín 2
- GasNet Služby, s.r.o., Plynárenská 499/1, Zábrdovice, 602 00 Brno 2
- Vodovody a kanalizace Jablonné nad Orlicí, a.s., Slezská 350, 561 64 Jablonné nad Orlicí

Povolení stavby je vydáno jako první úkon stavebního úřadu v řízení, jelikož stavebník dle § 212 stavebního zákona o vydání rozhodnutí ve zrychleném řízení požádal a jsou splněny tyto podmínky:

- Obec, na jejímž území má být stavba uskutečněna, má vydaný územní plán,
- nejde o záměr EIA,
- nejde o záměr vyžadující povolení výjimky nebo ustanovení odchylného postupu podle zákona ochrany přírody a krajiny,
- stavba splňuje požadavky uvedené v § 193 stavebního zákona,
- stavebník doložil souhlasy všech účastníků řízení se záměrem, vyznačené na situačním výkresu dokumentace

Stavební úřad v souladu s § 193 stavebního zákona posoudil, že předmětný stavební záměr je v souladu s požadavky stavebního zákona a jeho prováděcích právních předpisů, s požadavky na veřejnou dopravní nebo technickou infrastrukturu k možnosti a způsobu napojení nebo k podmínkám dotčených ochranných a bezpečnostních pásem. Dále stavební úřad posoudil soulad stavebního záměru s požadavky zvláštních právních předpisů a se závaznými stanovisky, popřípadě s rozhodnutími dotčených orgánů podle zvláštních právních předpisů.

Stanovenými podmínkami stavební úřad dále zabezpečil ochranu veřejných zájmů a stanoví zejména návaznost na jiné stavby nebo zařízení, dodržení obecných požadavků na výstavbu, popřípadě technických norem.

Stavební úřad ověřil, že předložená dokumentace je úplná, přehledná a že jsou v ní v odpovídající míře řešeny obecné požadavky na výstavbu a že je zajištěn příjezd ke stavbě, včasné vybudování technického, popřípadě jiného vybavení potřebného k řádnému užívání stavby vyžadovaného zvláštním právním předpisem.

Žádost o vydání stavebního povolení byla doložena, i v průběhu řízení, těmito souhlasmi, stanovisky, vyjádřeními a rozhodnutími:

- Dokumentace, kterou vypracoval Petr Studený, DiS., autorizovaný technik pro stavby vodního hospodářství a krajinného inženýrství, ČKAIT 0602376, v březnu 2026
- Sdělení Městského úřadu Ústí nad Orlicí, Odbor životního prostředí, č. j. MUUO/47547/2026/ŽP/Jirg. ze dne 17.06.2026
- Sdělení o existenci energetického zařízení, telekomunikačního zařízení nebo zařízení technické infrastruktury v majetku společnosti ČEZ Distribuce, a. s., č. j. 0102506919 ze dne 03.04.2026
- Vyjádření k projektové dokumentaci ke stavbě společnosti ČEZ Distribuce, a. s., č. j. 001177872619 ze dne 12.06.2026
- Vyjádření k projektové dokumentaci o existenci sítě společnosti Vodovody a kanalizace Jablonné nad Orlicí, a. s., č. j. VAK/UO/JD/26/1035 ze dne 27.04.2026

- Vyjádření o existenci sítě a souhlasu s napojením na veřejný vodovod společnosti Vodovody a kanalizace Jablonné nad Orlicí, a. s., č. j.: VAK/UO/JD/26/1321 (VAK/UO/JD/26/1035) ze dne 27.05.2026
- Vyjádření o poloze sítě elektronických komunikací společnosti CETIN a. s., č. j. 166809/26 ze dne 17.06.2026
- Stanovisko z pohledu dotyku na plynárenská zařízení společnosti GasNet Služby, s. r. o., č. j. 5003578508 ze dne 19.05.2026
- Souhlas se stavbou udělili: obec Libchavy, Julius Buchač a Věra Bucháčová

Stavební úřad v průběhu řízení neshledal důvody, které by bránily povolení stavby.

## POUČENÍ

Proti tomuto rozhodnutí se lze odvolat ke Krajskému úřadu Pardubického kraje, a to do 15 dnů ode dne jeho doručení podáním u správního orgánu, který napadené rozhodnutí vydal. Lhůta pro podání odvolání se počítá ode dne následujícího po doručení písemného vyhotovení rozhodnutí, nejpozději však po uplynutí desátého dne ode dne, kdy bylo nedoručené a uložené rozhodnutí připraveno k vyzvednutí.

Odvolání musí mít náležitosti uvedené v § 37 odst. 2 správního řádu a musí obsahovat údaje o tom, proti kterému výroku rozhodnutí směřuje, v jakém rozsahu ho napadá a v čem je spatřován rozpor s právními předpisy nebo nesprávnost výroku nebo řízení, jež mu předcházelo. Odvoláním lze napadnout výrokovou část rozhodnutí, jednotlivý výrok nebo jeho vedlejší ustanovení. Odvolání jen proti části Odůvodnění je nepřipustné (dle § 82 odst. 1 a 2 správního řádu).

Včas podané a přípustné odvolání má dle ust. § 85 odst. 1 správního řádu odkladný účinek.

Odvolání se podává s potřebným počtem stejnopisů tak, aby jeden stejnopis zůstal správnímu orgánu a aby každý účastník dostal jeden stejnopis. Nepodá-li účastník potřebný počet stejnopisů, vyhotoví je správní orgán na náklady účastníka (dle § 82 odst. 2 správního řádu).

Stavební úřad po dni nabytí právní moci stavebního povolení předá stavebníkovi štítek obsahující identifikační údaje o povolené stavbě.

Stavba nesmí být zahájena, dokud stavební povolení nenabyde právní moci.

Povolení platí 2 roky ode dne nabytí právní moci, nestanoví-li stavební úřad v odůvodněných případech lhůtu delší, nejdéle však 5 let. Bylo-li provádění záměru zahájeno v době platnosti, prodlužuje se doba platnosti na 10 let ode dne právní moci povolení nebo rozhodnutí o prodloužení platnosti povolení.

Povolení pozbývá platnosti také dnem, kdy stavební úřad obdrží oznámení stavebníka o tom, že od provedení svého záměru upouští.

Dobu platnosti povolení může stavební úřad prodloužit na základě žádosti stavebníka podané před jejím uplynutím, a to i opakovaně, nejdéle však vždy o další 2 roky. Platnost povolení nezanikne, dokud o žádosti není pravomocně rozhodnuto.

Případnou úhradu škod vzniklých např. na sousedních movitých či nemovitých věcech v souvislosti s realizací tohoto záměru lze uplatňovat pouze občanskoprávní cestou.

Petr Marčík  
vedoucí stavebního úřadu

Za správnost vyhotovení:  
Mgr. Radka Brůnová  
oprávněná úřední osoba

**Příloha:**

- situační výkres č. C.3

**Správní poplatek:**

Správní poplatek podle zákona č. 634/2004 Sb., o správních poplatcích, ve znění pozdějších předpisů, s variabilním symbolem 9181008645, stanovený podle položky 18 odst. 1, písm. a) ve výši 4000,- Kč, sazebníku správních poplatků v celkové hodnotě 4000,- Kč byl uhrazen dne 18.06.2026.

Tato písemnost musí být vyvěšena na úřední desce stavebního úřadu po dobu 15 dní.

Vyvěšeno dne: .....

Sejmuto dne: .....

[www.ustinadorlici.cz/cs/urad/uredni-deska](http://www.ustinadorlici.cz/cs/urad/uredni-deska)

Razítko a podpis osoby, která potvrzuje vyvěšení/sejmutí z úřední desky a zveřejnění způsobem umožňujícím dálkový přístup (po sejmutí písemnosti prosíme o zaslání písemnosti zpět).

**Doručí se:**

*Účastníci řízení dle § 182 písm. a) stavebního zákona. Stavebník (doporučeně):*

Radek Čáp, Horní Libchavy 252, 561 16 Libchavy

Lenka Čápková, Horní Libchavy 252, 561 16 Libchavy, zastoupena na základě plné moci Radkem Čápkem, Horní Libchavy 252, 561 16 Libchavy

*Účastníci řízení dle § 182 písm. b) stavebního zákona. Obec, na jejímž území má být záměr uskutečněn (datovou schránkou):*

Obec Libchavy, Dolní Libchavy 93, 561 16 Libchavy

*Účastníci řízení dle § 182 písm. c) stavebního zákona. Vlastník pozemku nebo stavby, na kterých má být záměr uskutečněn, nebo ten, kdo má jiné věcné právo k tomuto pozemku nebo stavbě (doporučeně, datovou schránkou):*

Julius Buchač, Horní Libchavy 3, 561 16 Libchavy

Věra Bucháčová, Horní Libchavy 3, 561 16 Libchavy

ČEZ Distribuce, a. s., Teplická 874/8, Děčín IV-Podmokly, 405 02 Děčín 2

GasNet Služby, s.r.o., Plynárenská 499/1, Zábřovice, 602 00 Brno 2









Vodovody a kanalizace Jablonné nad Orlicí, a.s., Slezská 350, 561 64 Jablonné nad Orlicí

*Na vědomí dle § 188 stavebního zákona*

*Hlavní projektant (datová schránka):*



Petr Studený, Žichlínek 50, 563 01 Lanškroun

## LEGENDA :

-  NAVRŽENÁ SPLAŠKOVÁ KANALIZAČNÍ PŘÍPOJKA
-  NAVRŽENÁ REVIZNÍ ŠACHTA DN 400 mm
-  SPLAŠKOVÁ KANALIZACE
-  DEŠŤOVÁ KANALIZACE
-  VODOVOD, VODOVODNÍ PŘÍPOJKA
-  NADZEMNÍ SĐELOVACÍ VEDENÍ CETIN
-  PLYNOVOD
-  PODZEMNÍ KABELY ČEZ

**UPOZORNĚNÍ :**

- PRŮBĚH STÁVAJÍCÍCH PODZEMNÍCH SÍŤÍ JE ZAKRESLEN POUZE INFORMATIVNĚ.
- PRO ZJIŠTĚNÍ PŘESNÉ POLOHY VŠECH SÍŤÍ JE NUTNÉ POŽÁDAT SPRÁVCE IS O JEJICH ZAKRESY A VYTČENÍ.

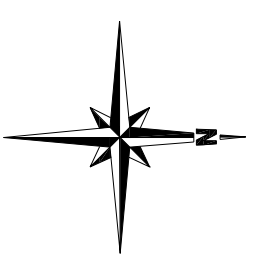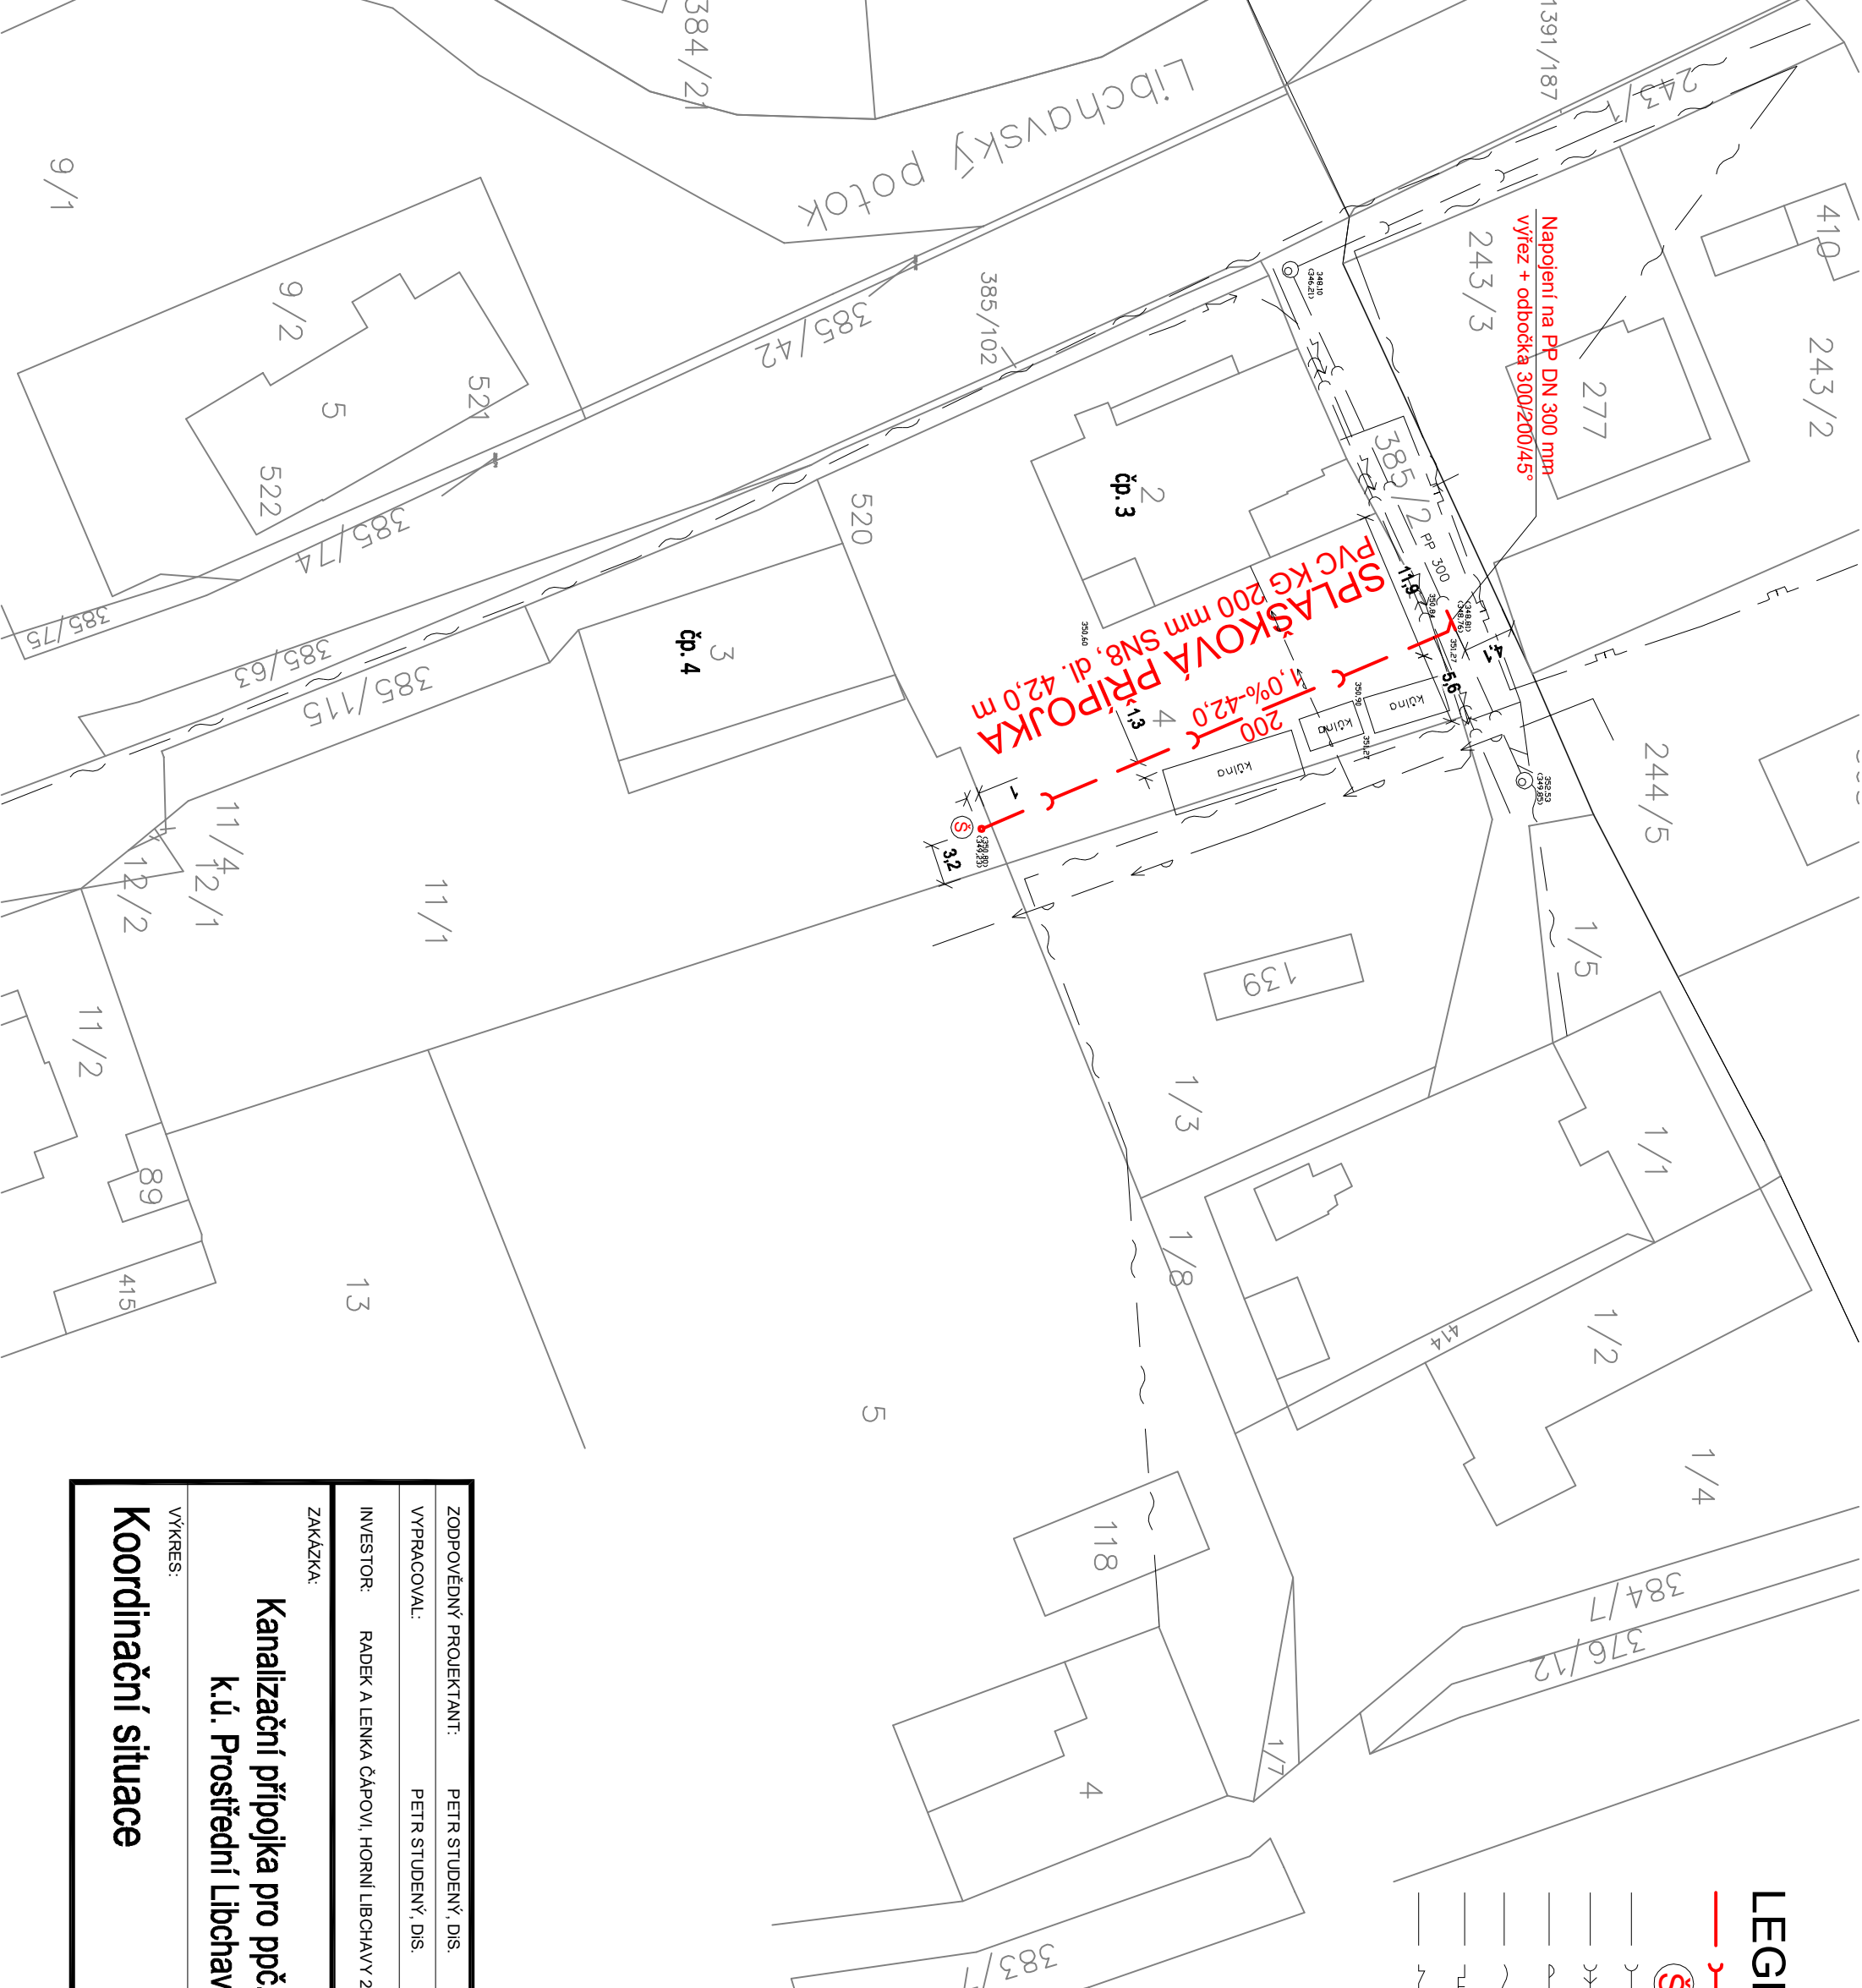

## Prostřední Libchavy

ZODPOVĚDNÝ PROJEKTANT:	PETR STUDENÝ, DIS.
VYPRACOVAL:	PETR STUDENÝ, DIS.
INVESTOR:	RADEK A LENKA ČÁPOVI, HORNÍ LIBCHAVY 282, 561 16 LIBCHAVY
ZAKÁZKA:	STUPEŇ: DPZ
<b>Kanalizační přípojka pro ppč. 11/1</b>	
<b>k.ú. Prostřední Libchavy</b>	
VÝKRES:	Č. VÝKRESU
<b>Koordinační situace</b>	
<b>C.3</b>	

**Petr Studený, DIS.**  
 ŽICHLINEK 50, 563 01 LANŠKROUN  
 tel: 732 575 266, e-mail: petfox@centium.cz  
 IČO: 01727524

DATAUM: 03/2026

MĚŘÍTKO: 1:500

Č. VÝKRESU

**C.3**