



ÚZEMNÍ STUDIE - Hylváty jih, u silnice I/14 - ZH11

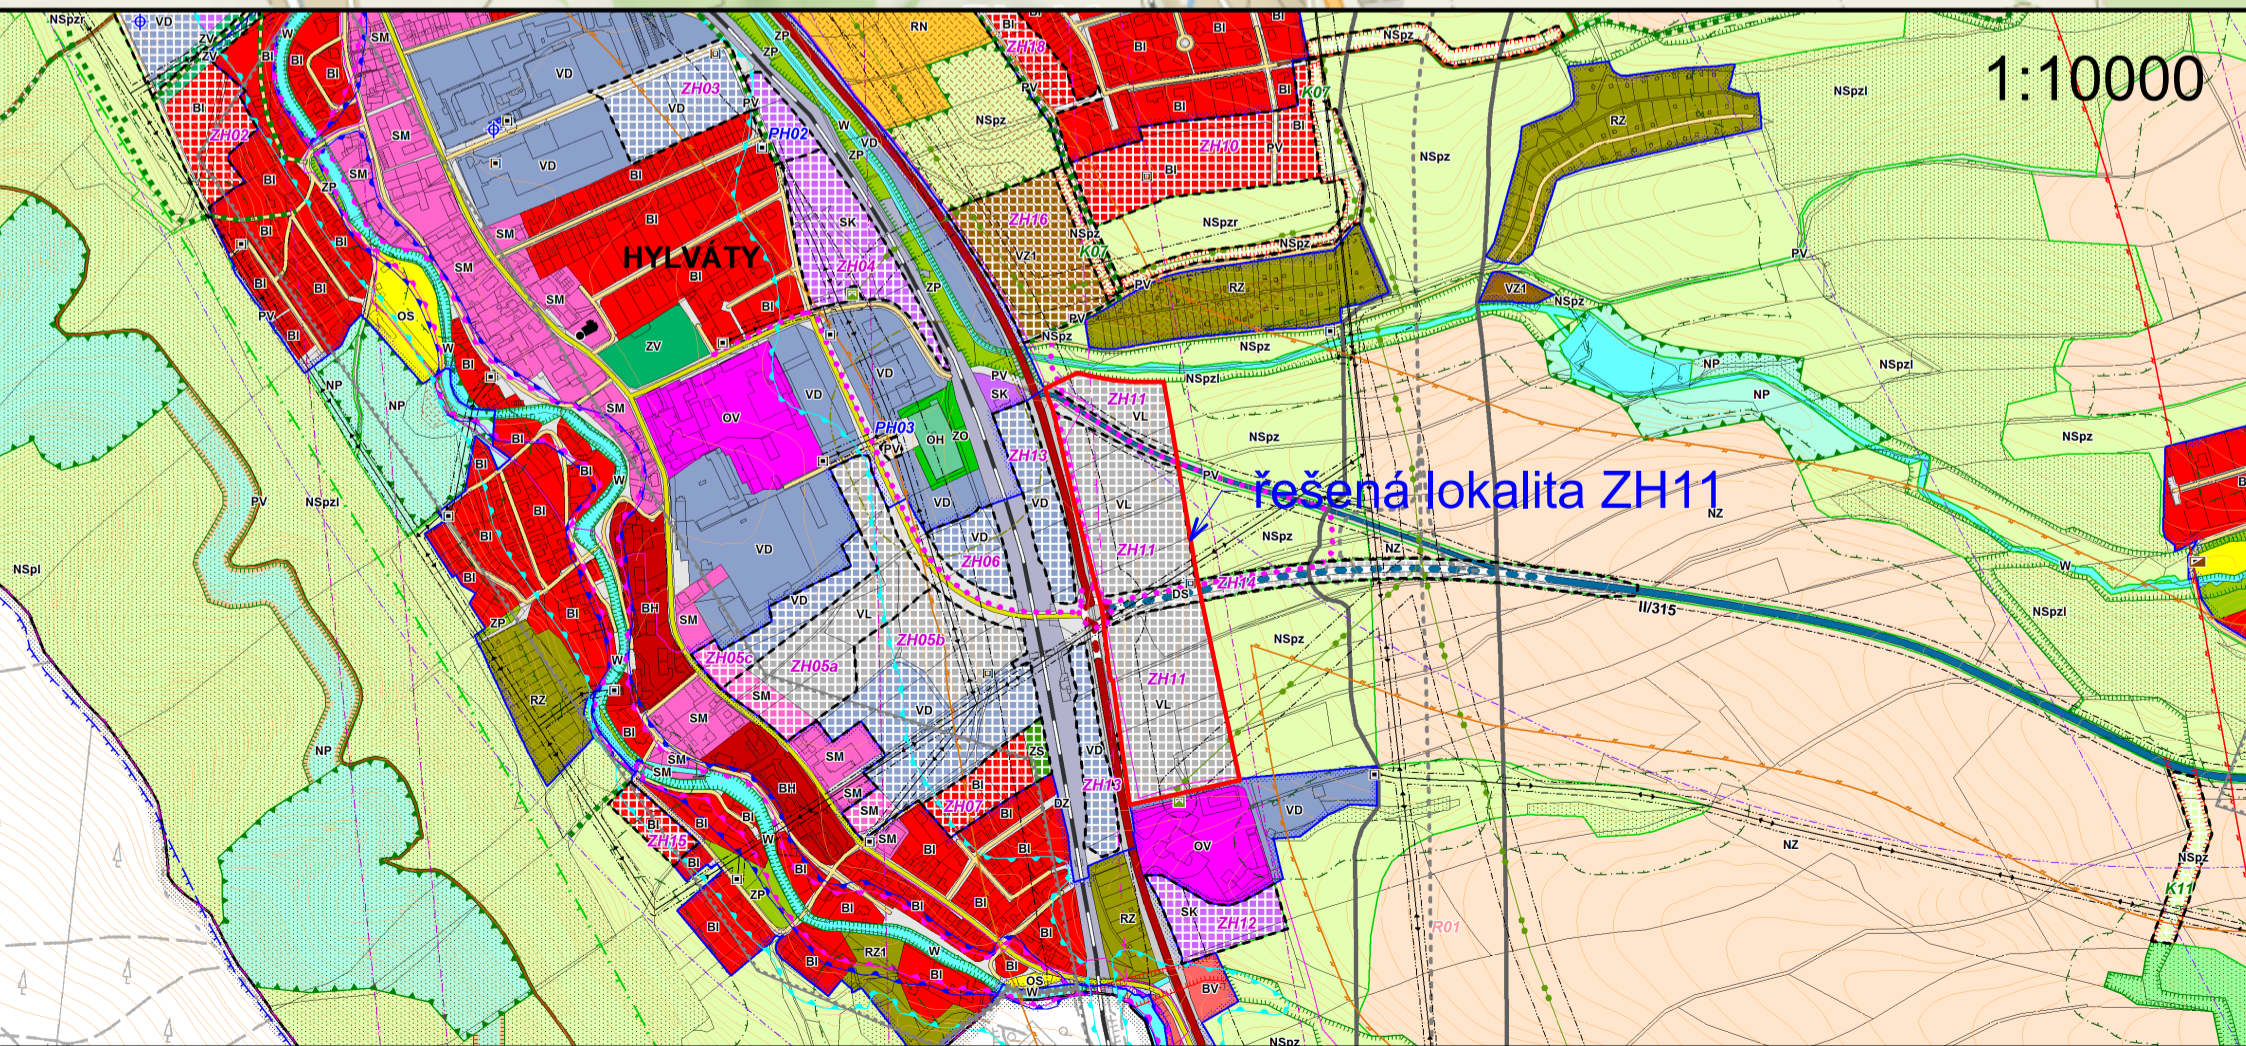

ÚZEMNÍ STUDIE - Hylváty jih, u silnice I/14 - ZH11

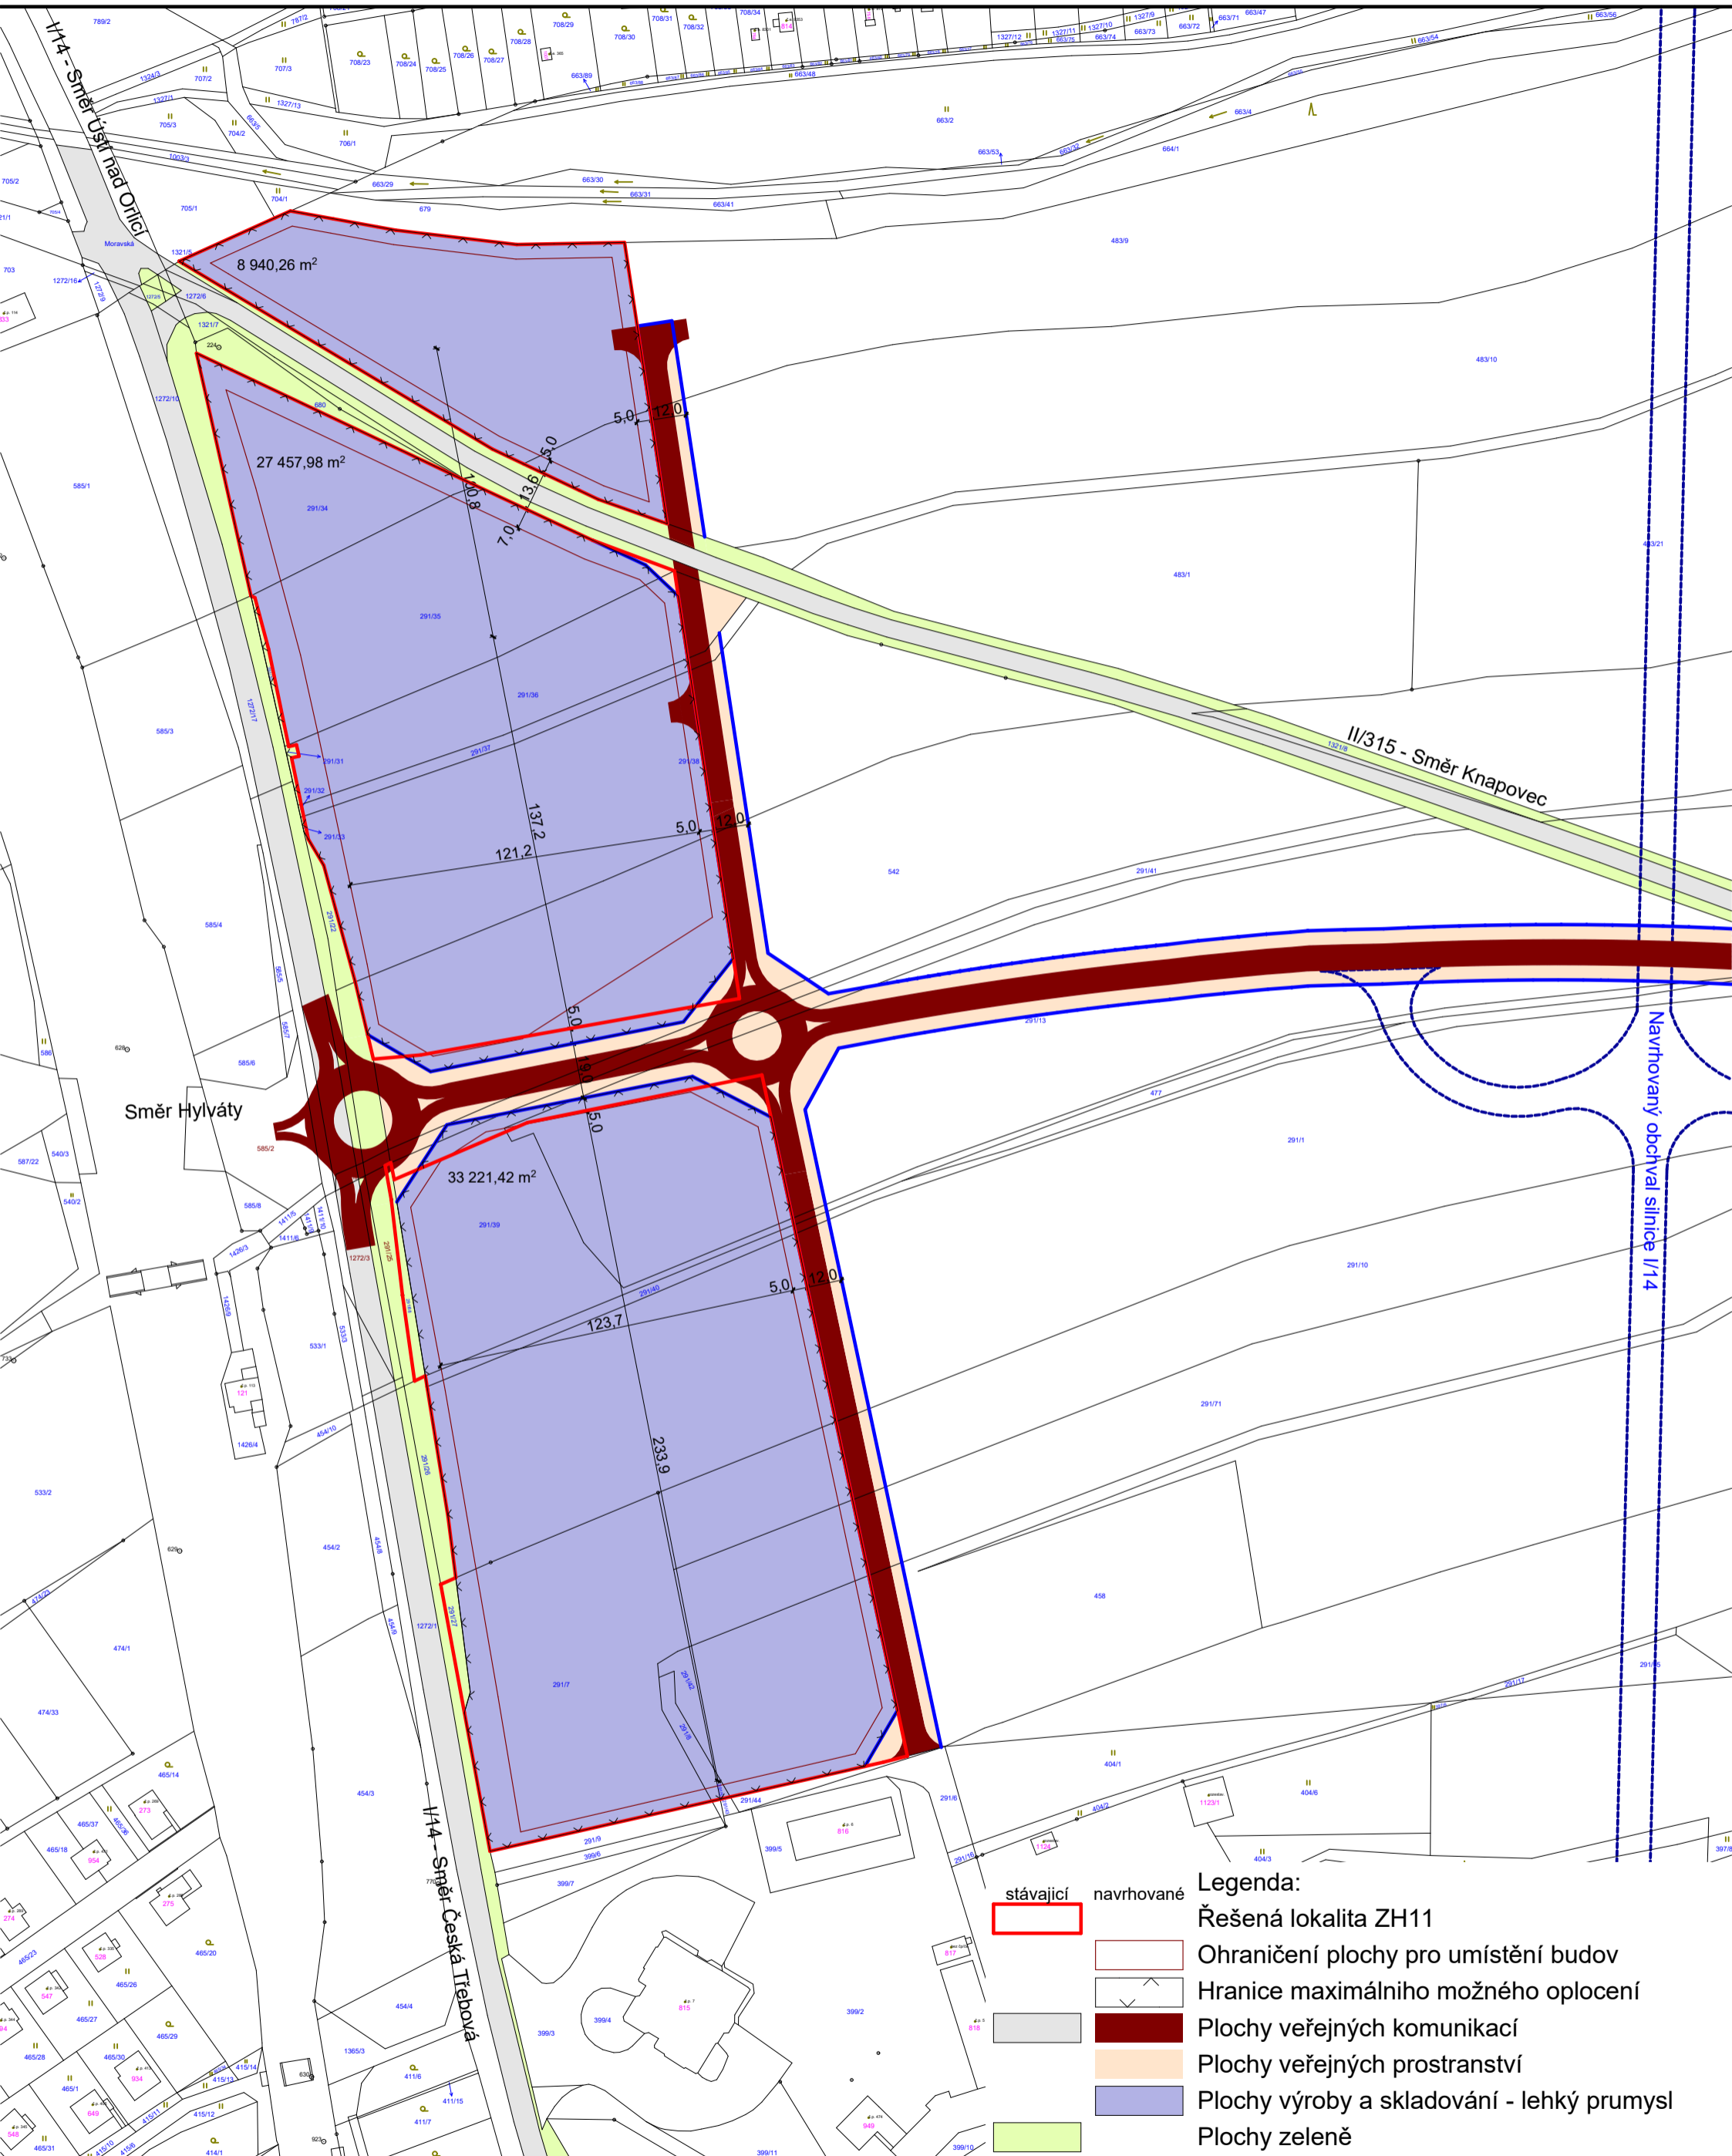


2. - Urbanistický návrh

tipos

projektová kancelář
 Husova 888
 562 01 Ústí nad Orlicí
 tel./fax 465 523 086
 tiposuo@seznam.cz

www.tiposuo.cz
 měřítko 1:2000

ÚZEMNÍ STUDIE - Hylváty jih, u silnice I/14 - ZH11

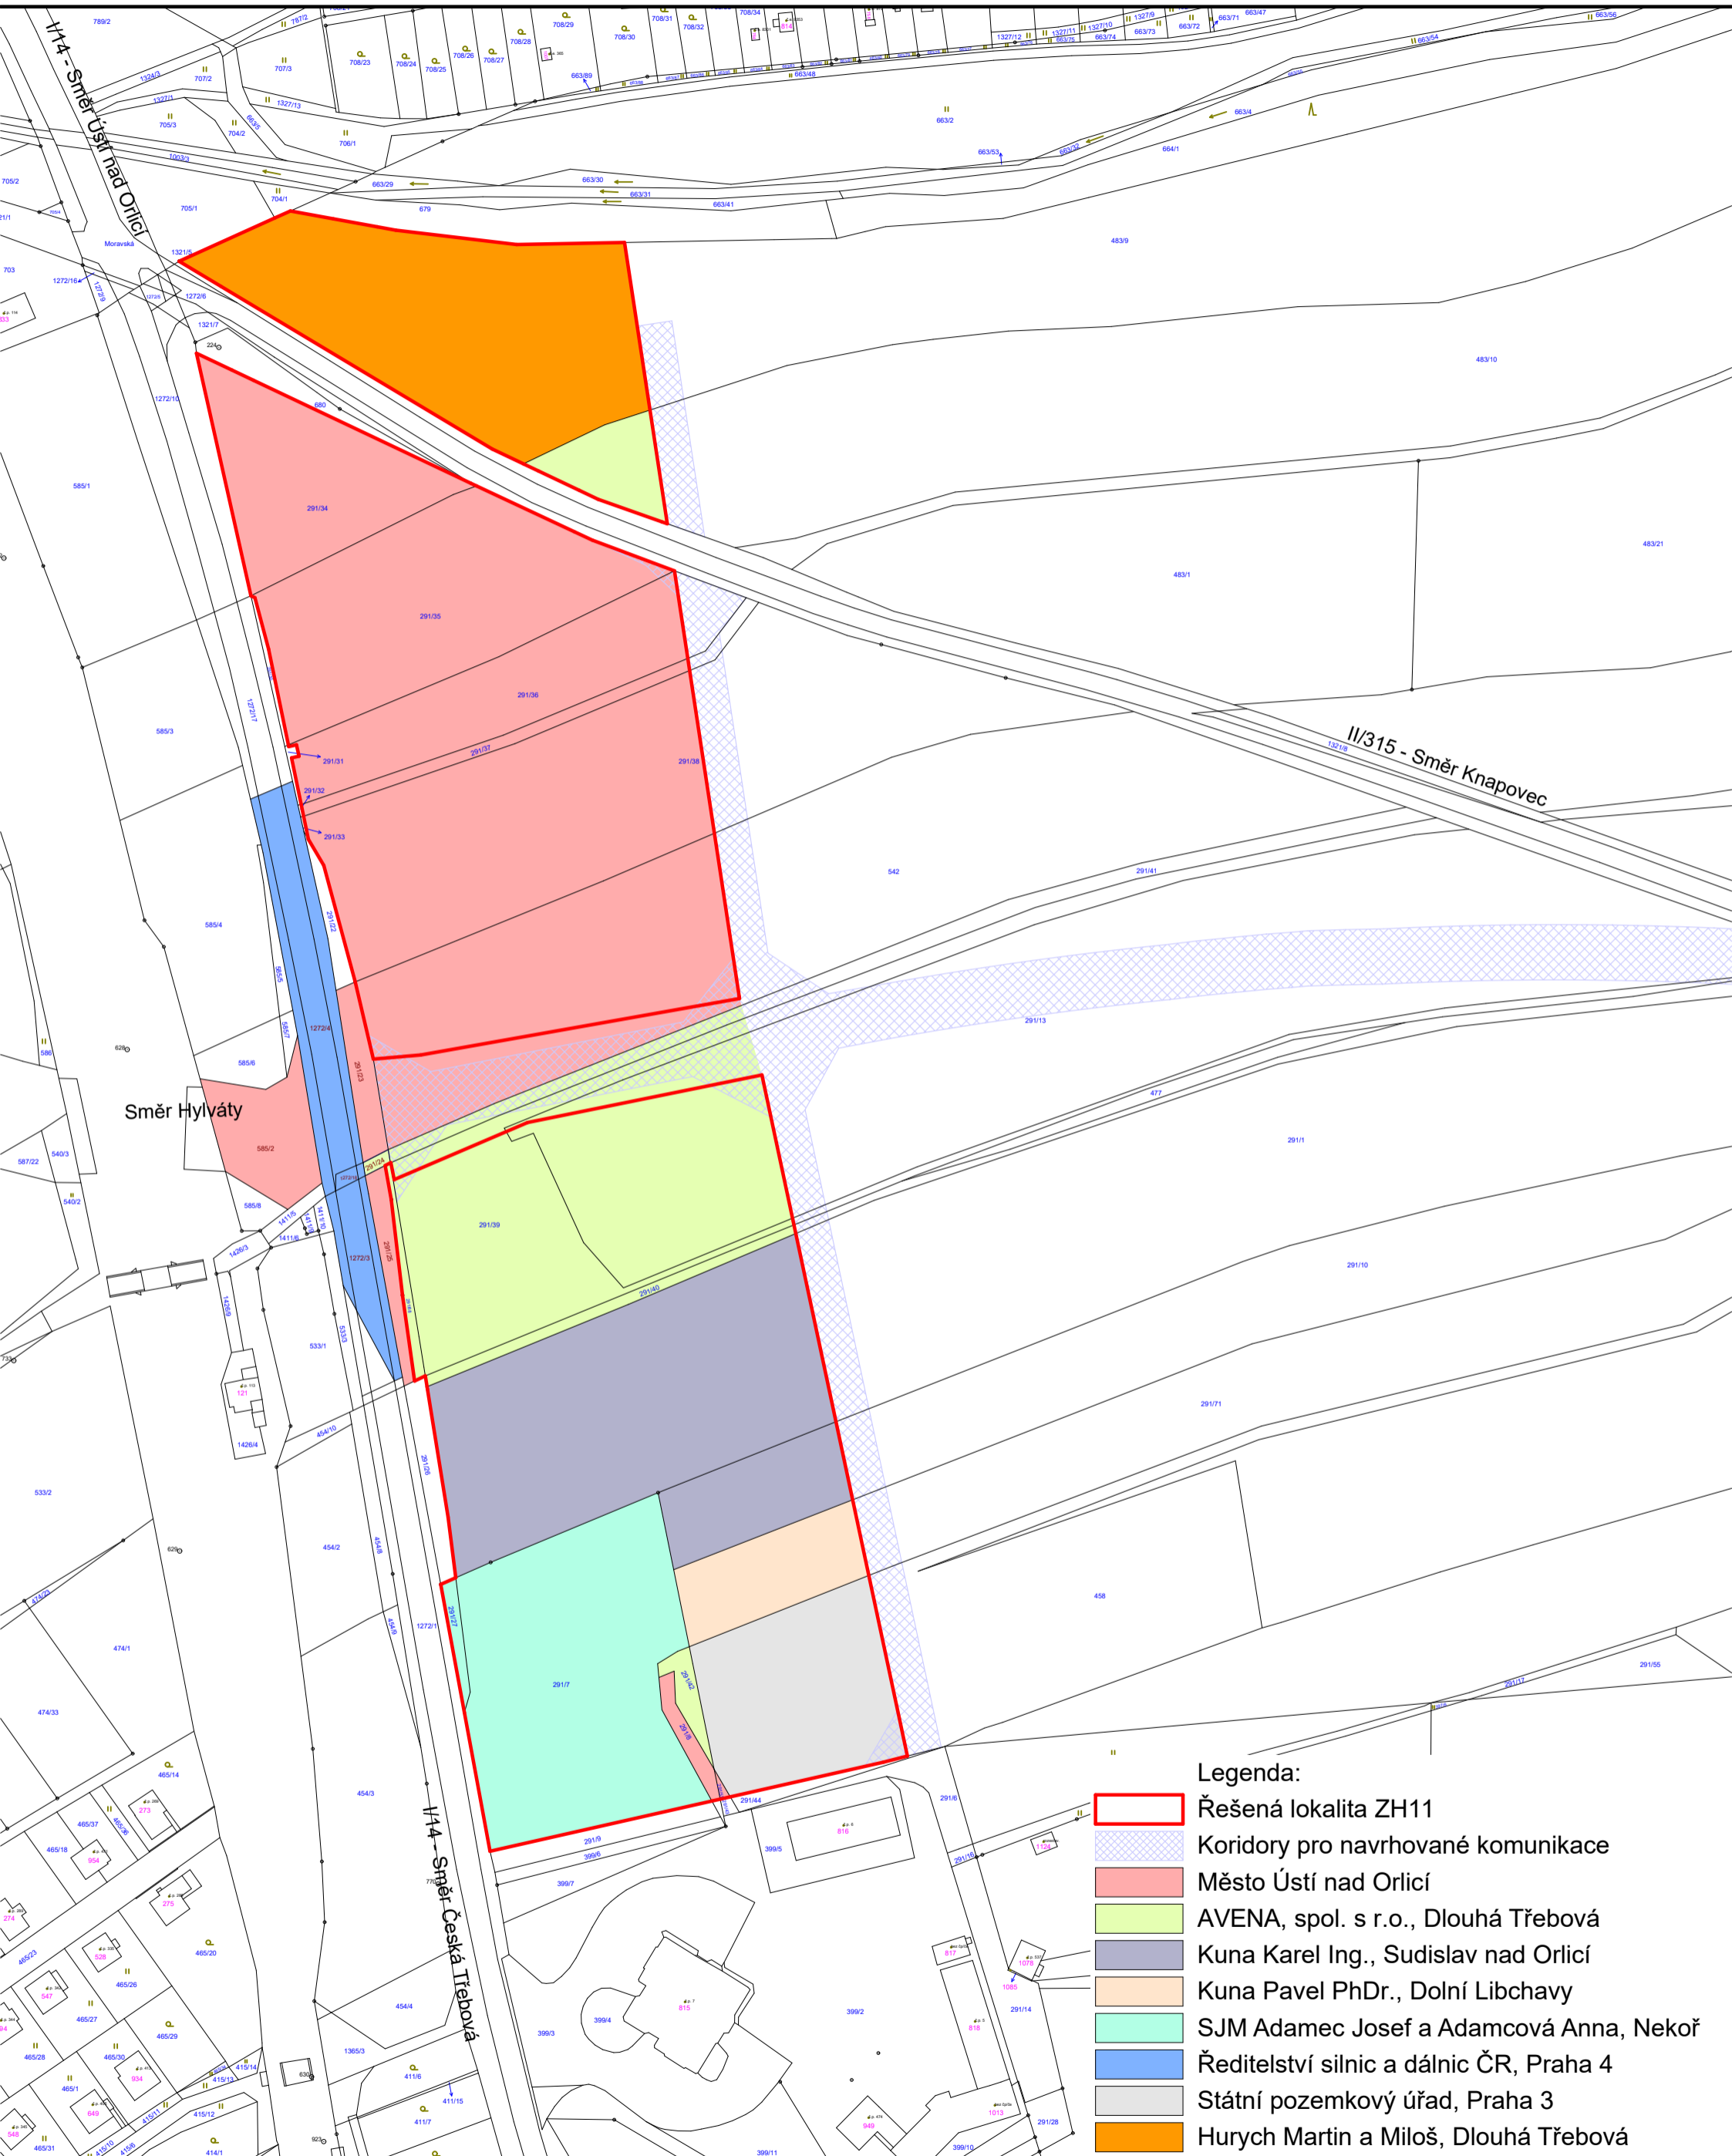


3. - Majetkové vztahy

TIPOS

projektová kancelář
Husova 888
562 01 Ústí nad Orlicí
tel./fax 465 523 086
tiposuo@seznam.cz

www.tiposuo.cz
měřítko 1:2000

ÚZEMNÍ STUDIE - Hylváty jih, u silnice I/14 - ZH11

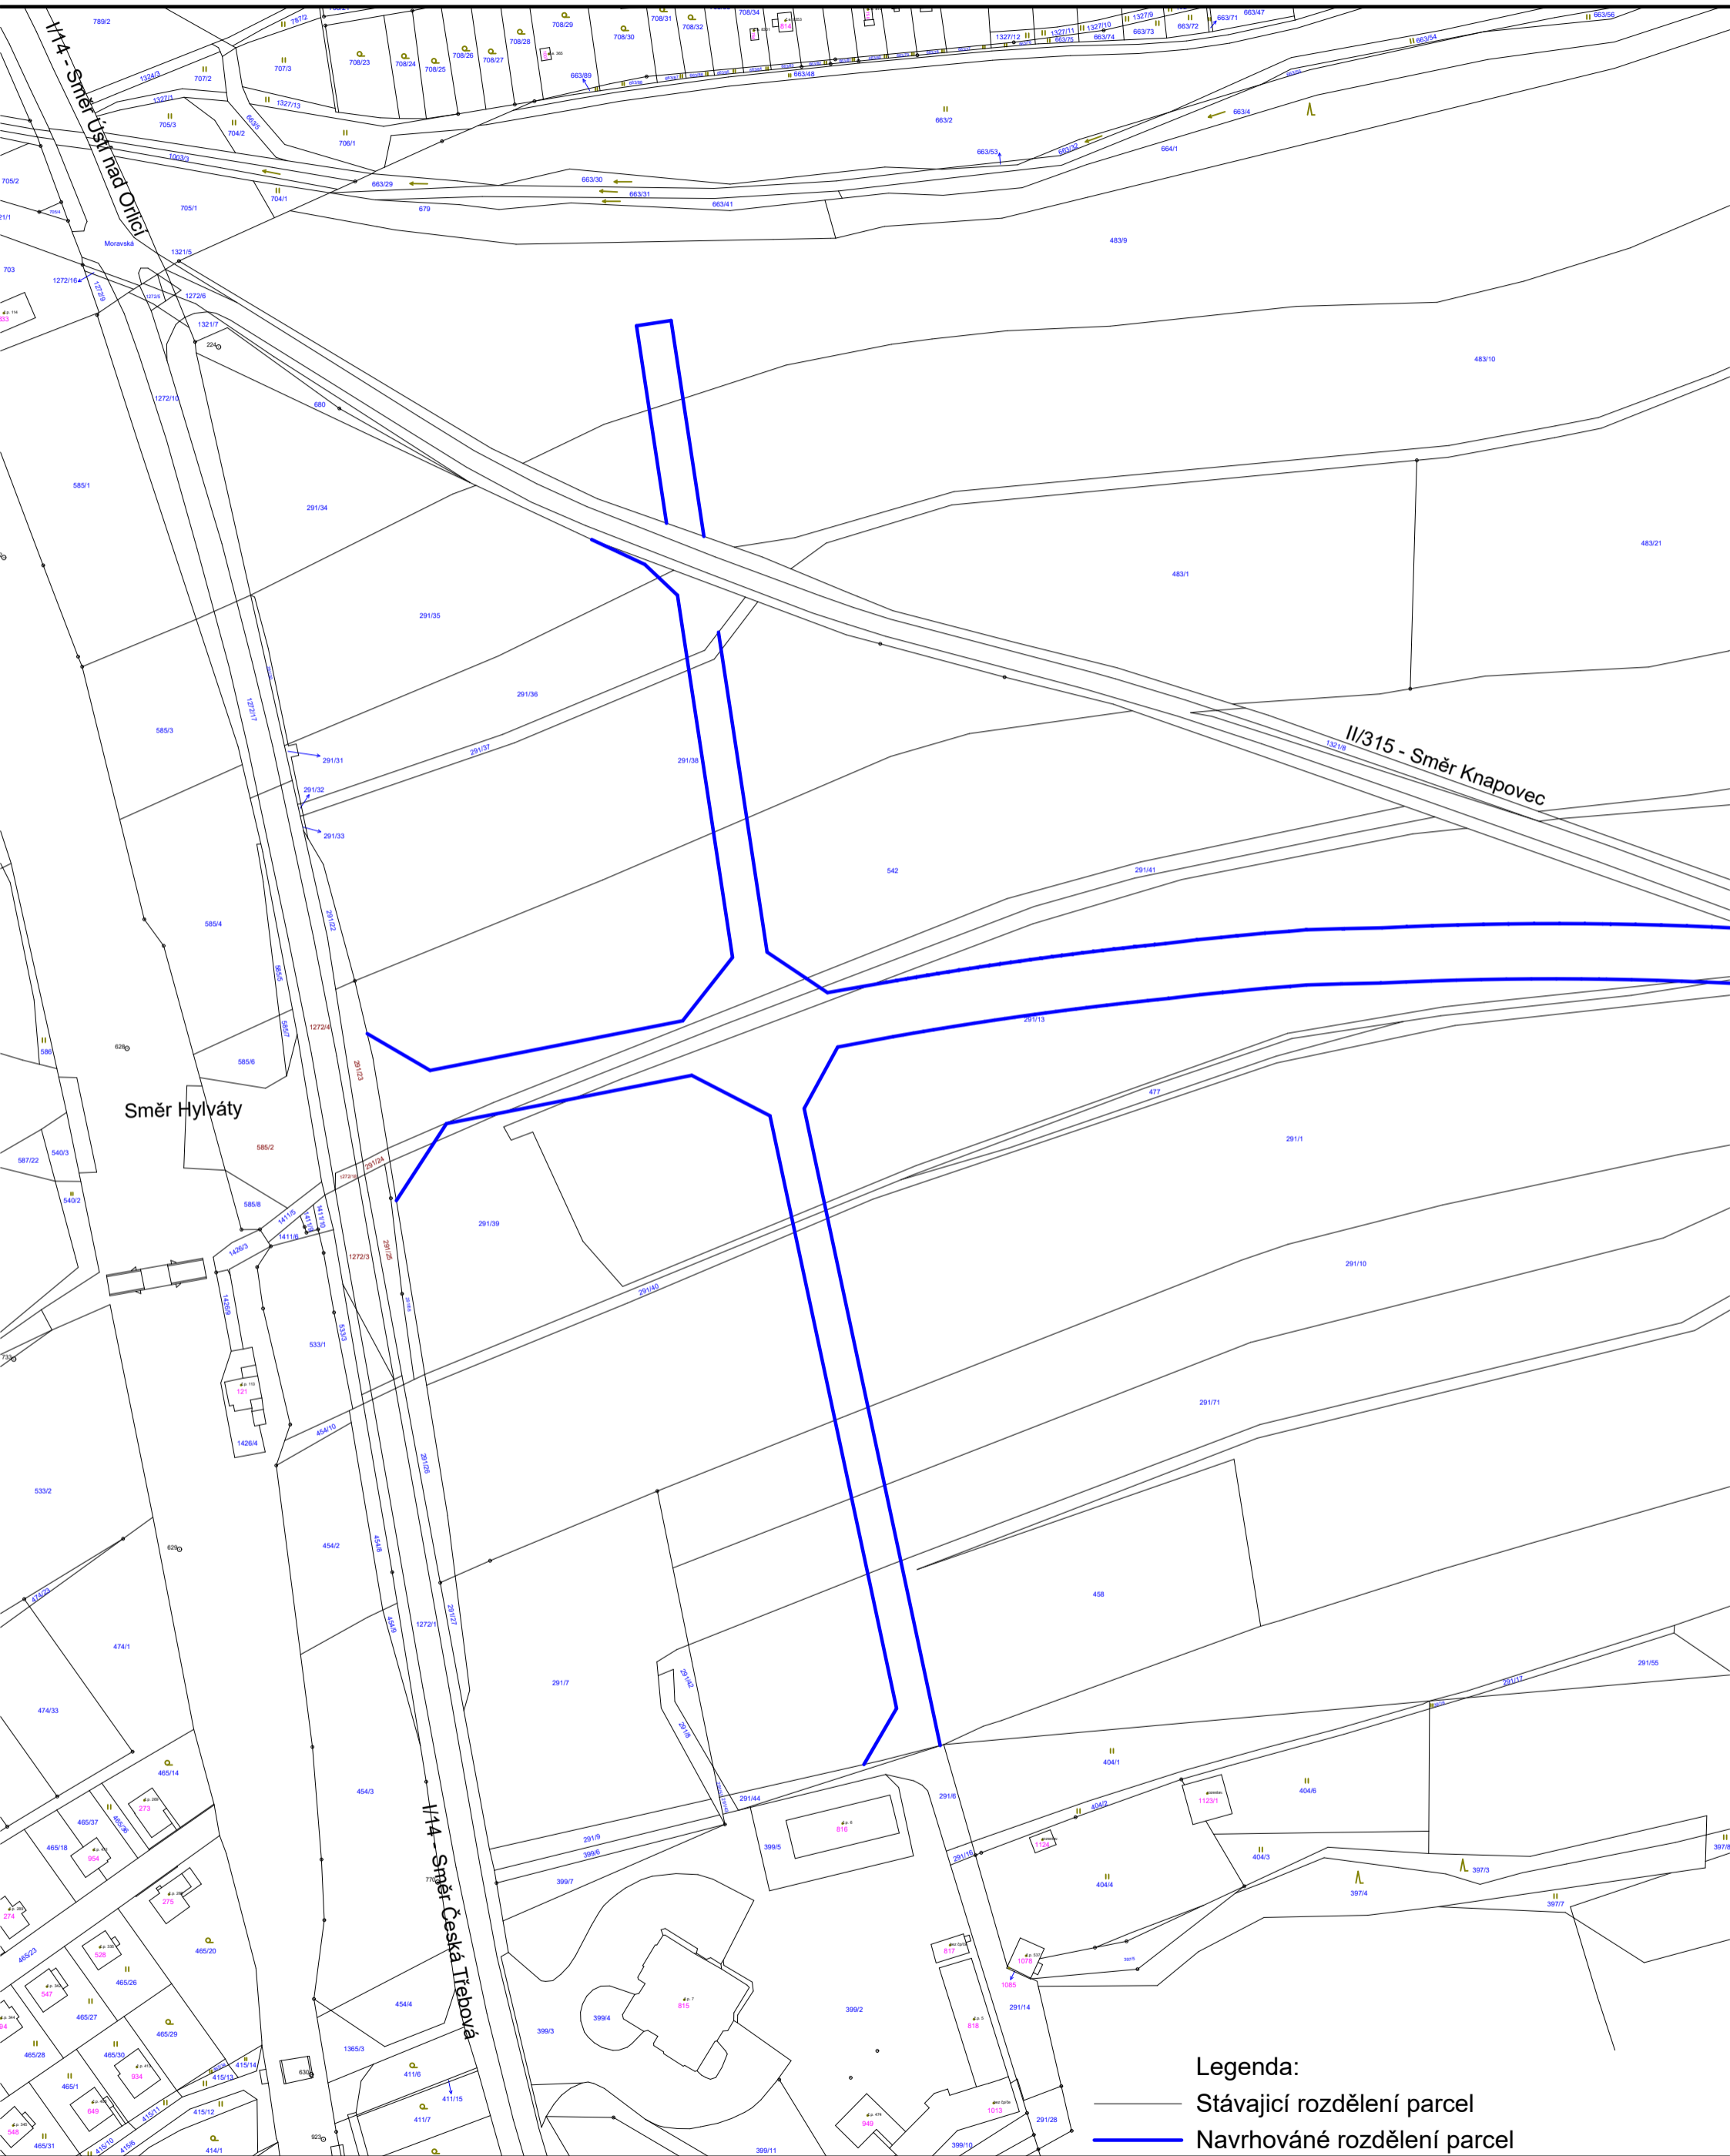


Legenda:


— Stávající rozdělení parcel

— Navrhované rozdělení parcel

ÚZEMNÍ STUDIE - Hylváty jih, u silnice I/14 - ZH11

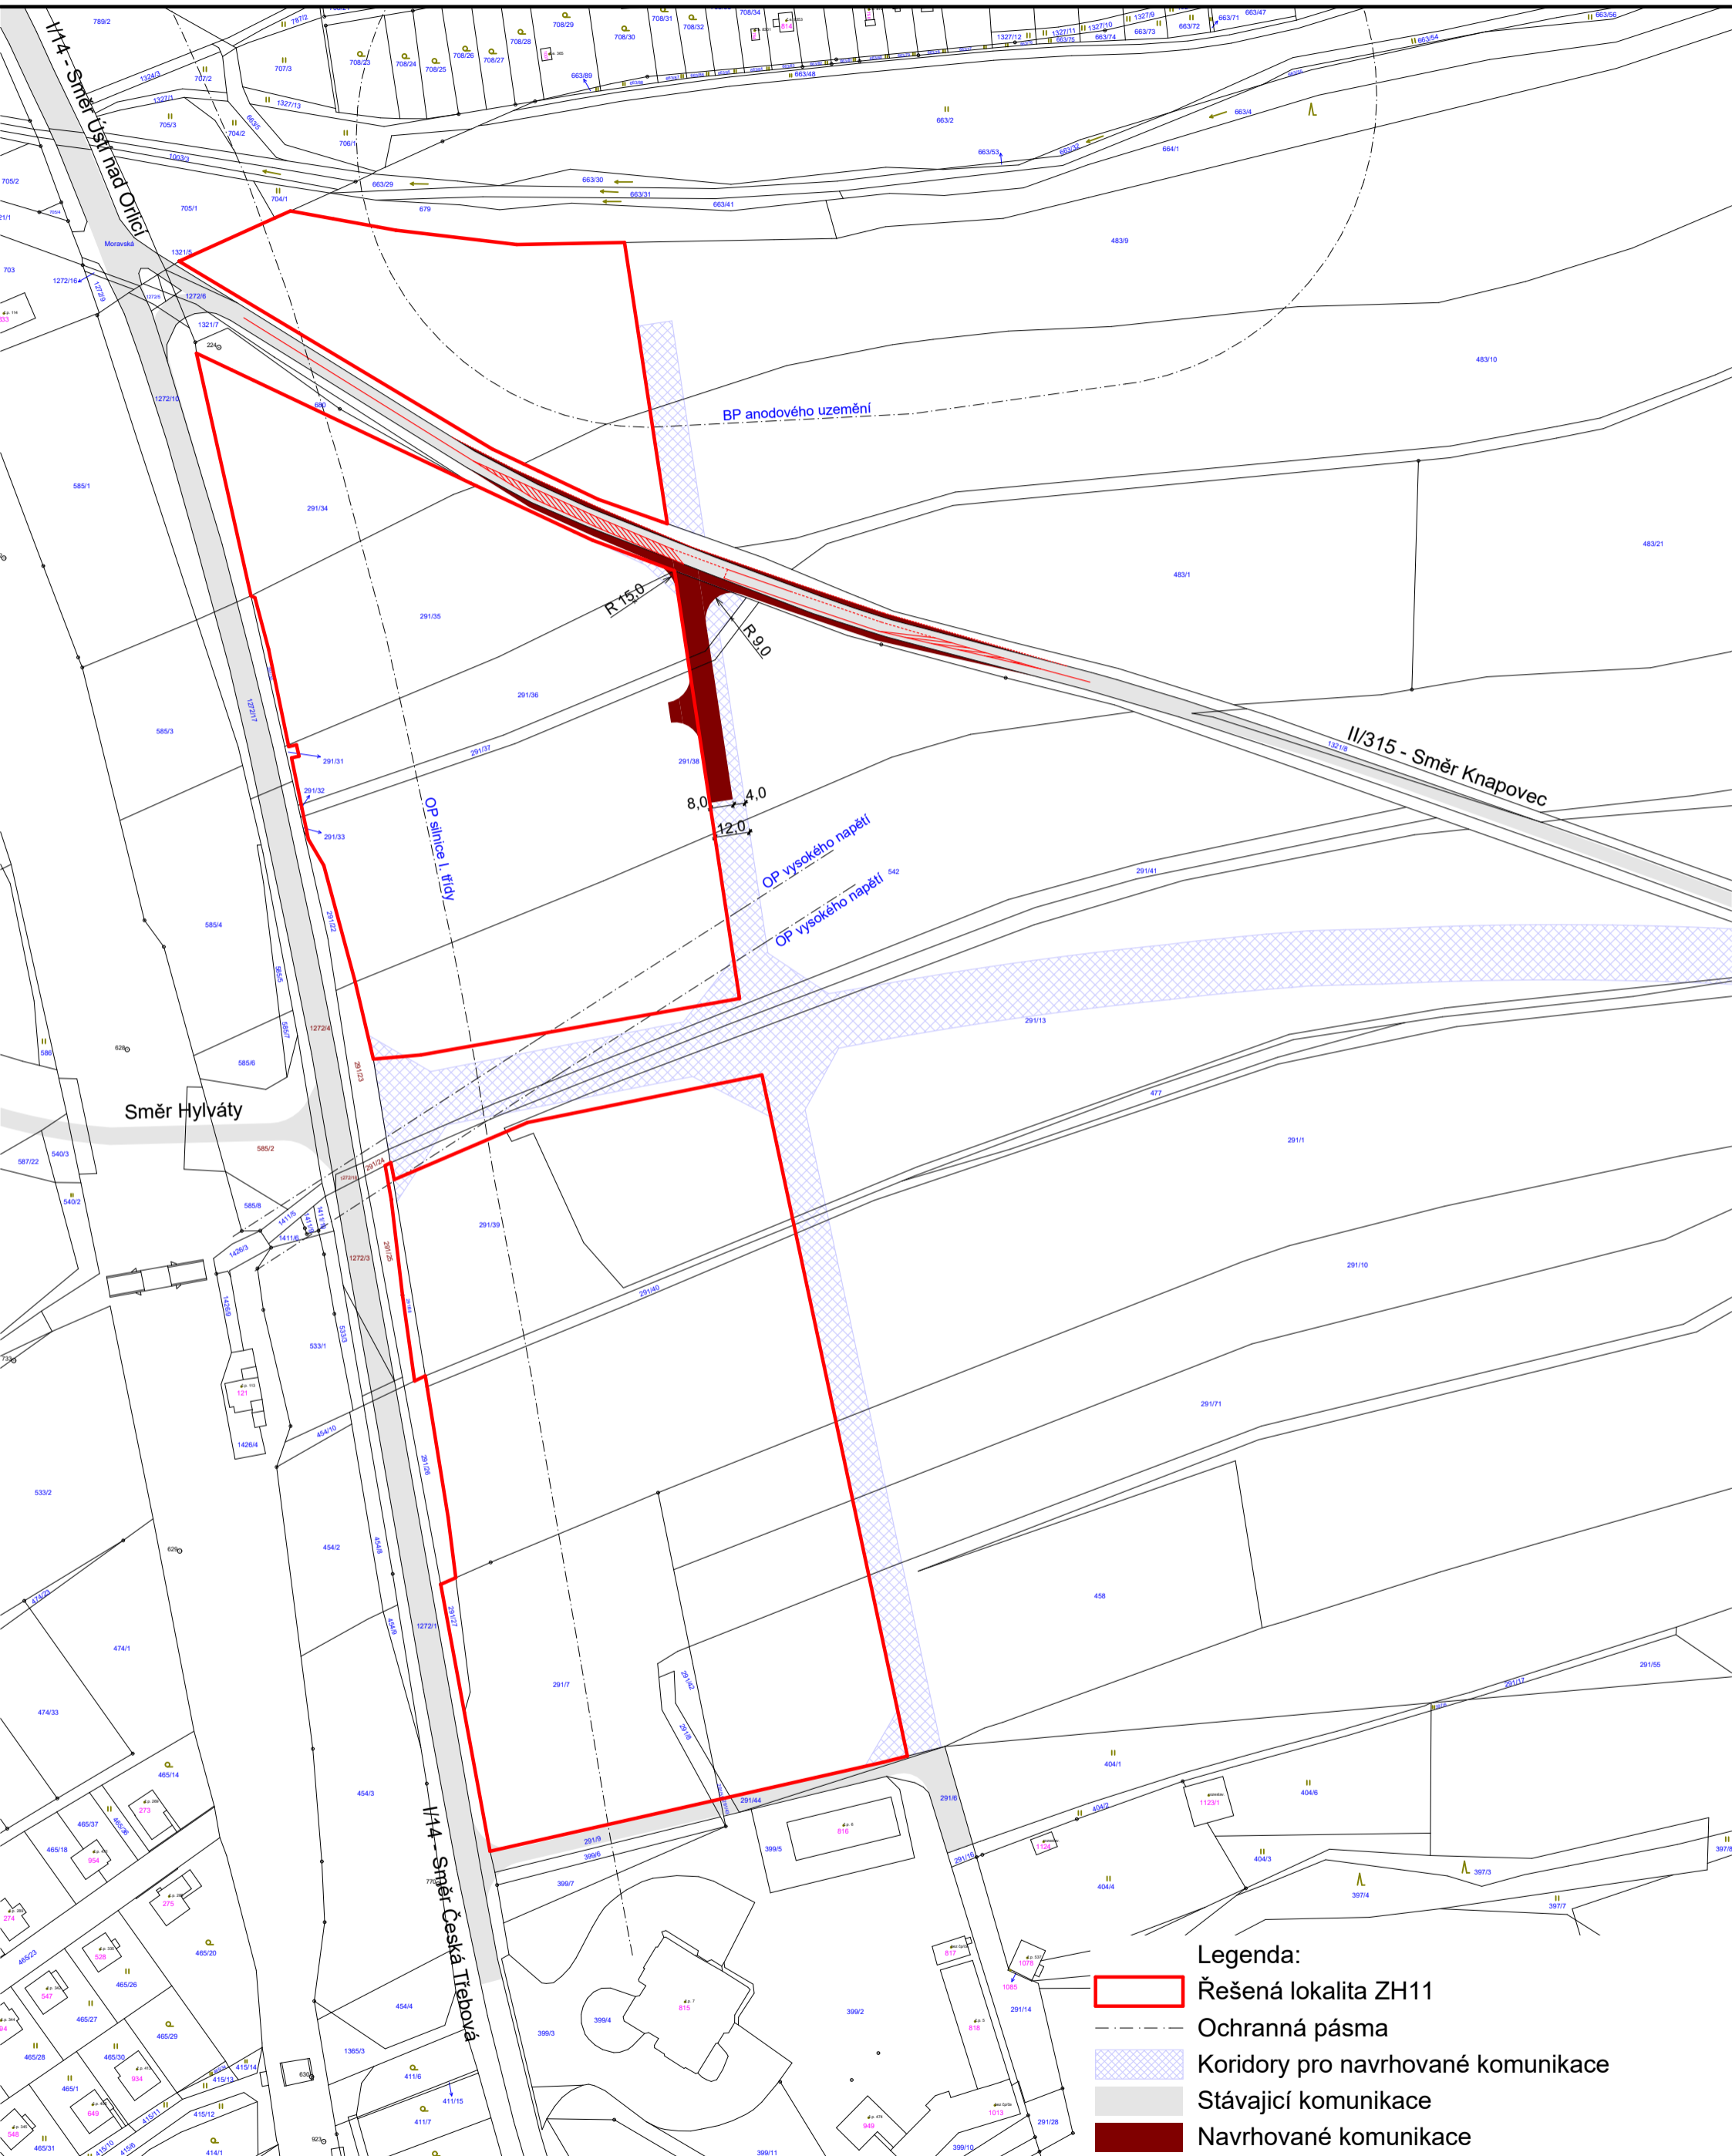

ÚZEMNÍ STUDIE - Hylváty jih, u silnice I/14 - ZH11

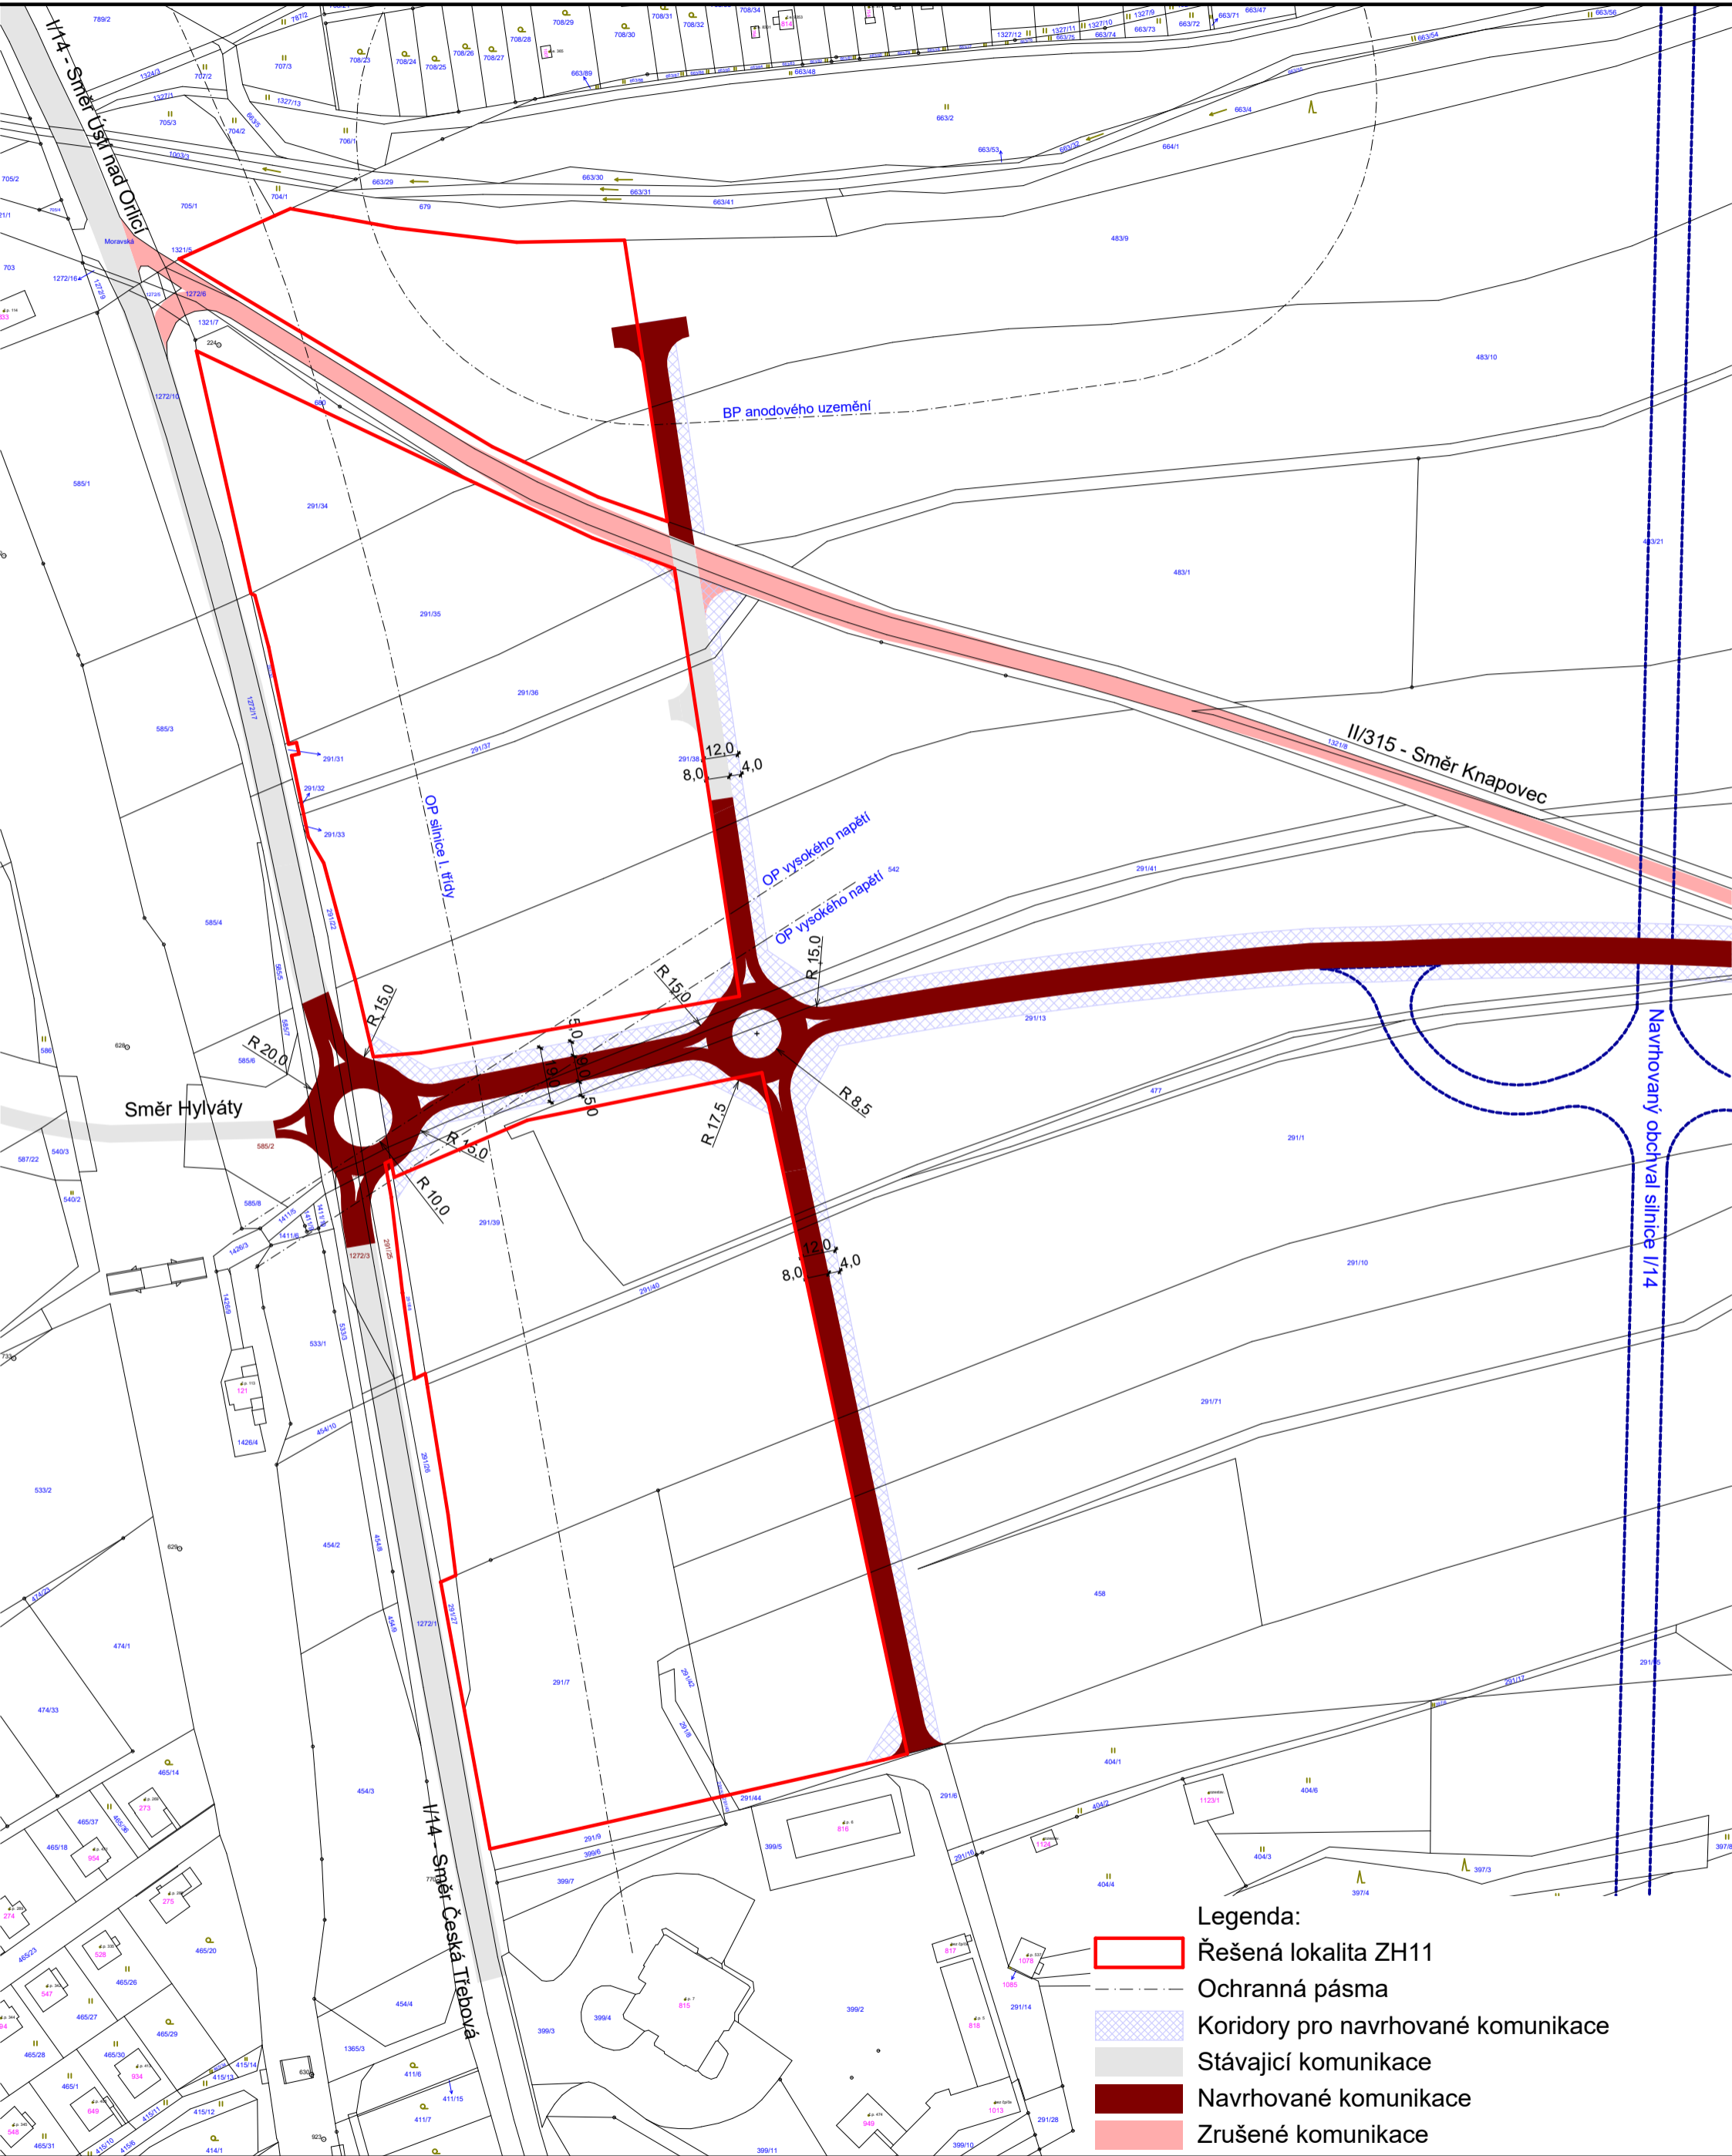

- Legenda:
- Řešená lokalita ZH11
 - Ochranná pásma
 - Koridory pro navrhované komunikace
 - Stávající komunikace
 - Navrhované komunikace
 - Zrušené komunikace

ÚZEMNÍ STUDIE - Hylváty jih, u silnice I/14 - ZH11

