



ŠIRŠÍ VZTAHY
1 : 20 000

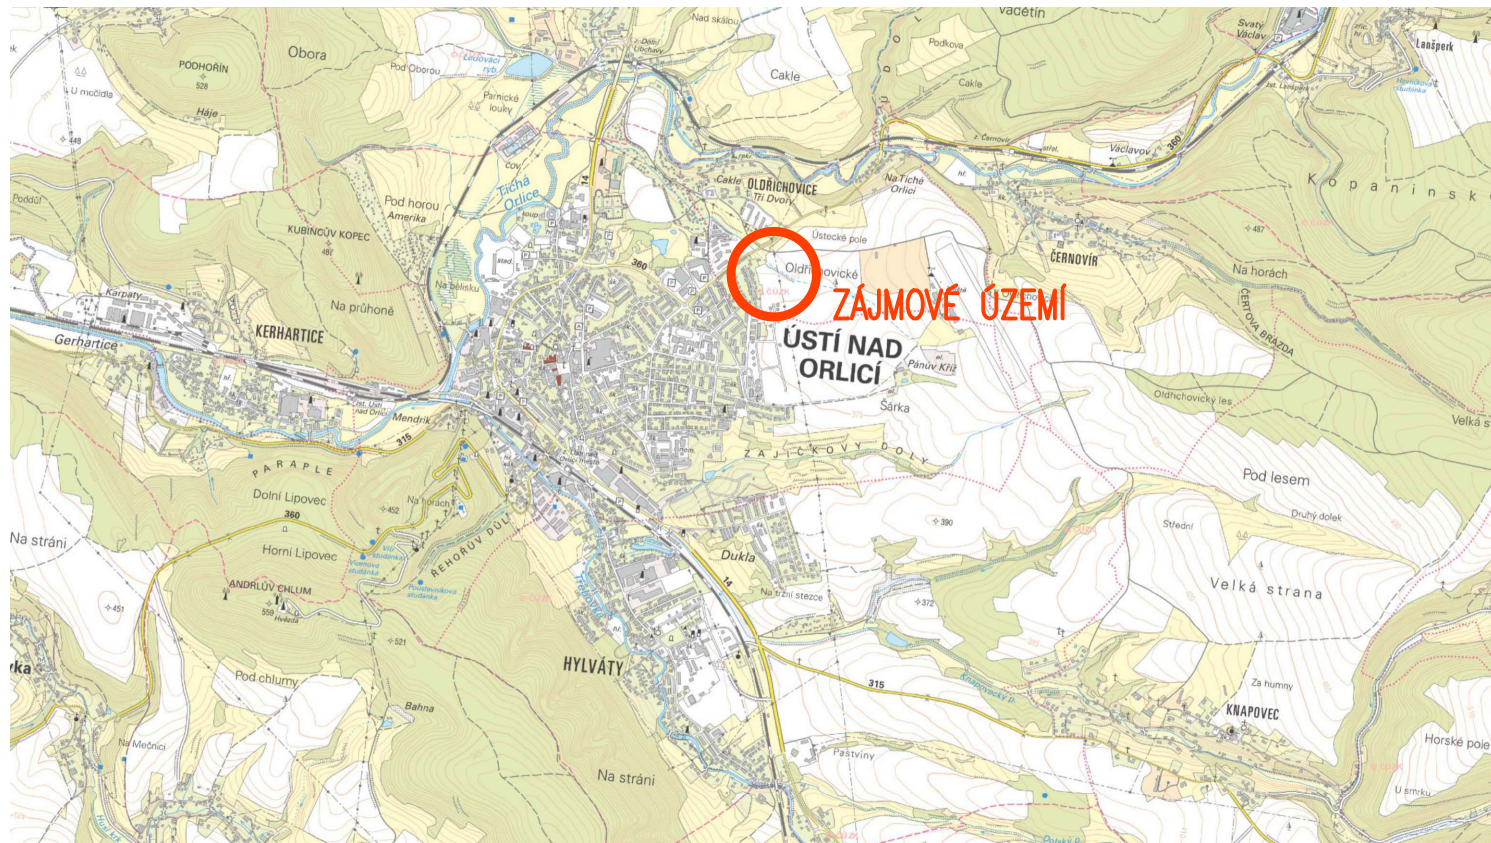

PŘEHLEDNÁ MAPA
1 : 5 000

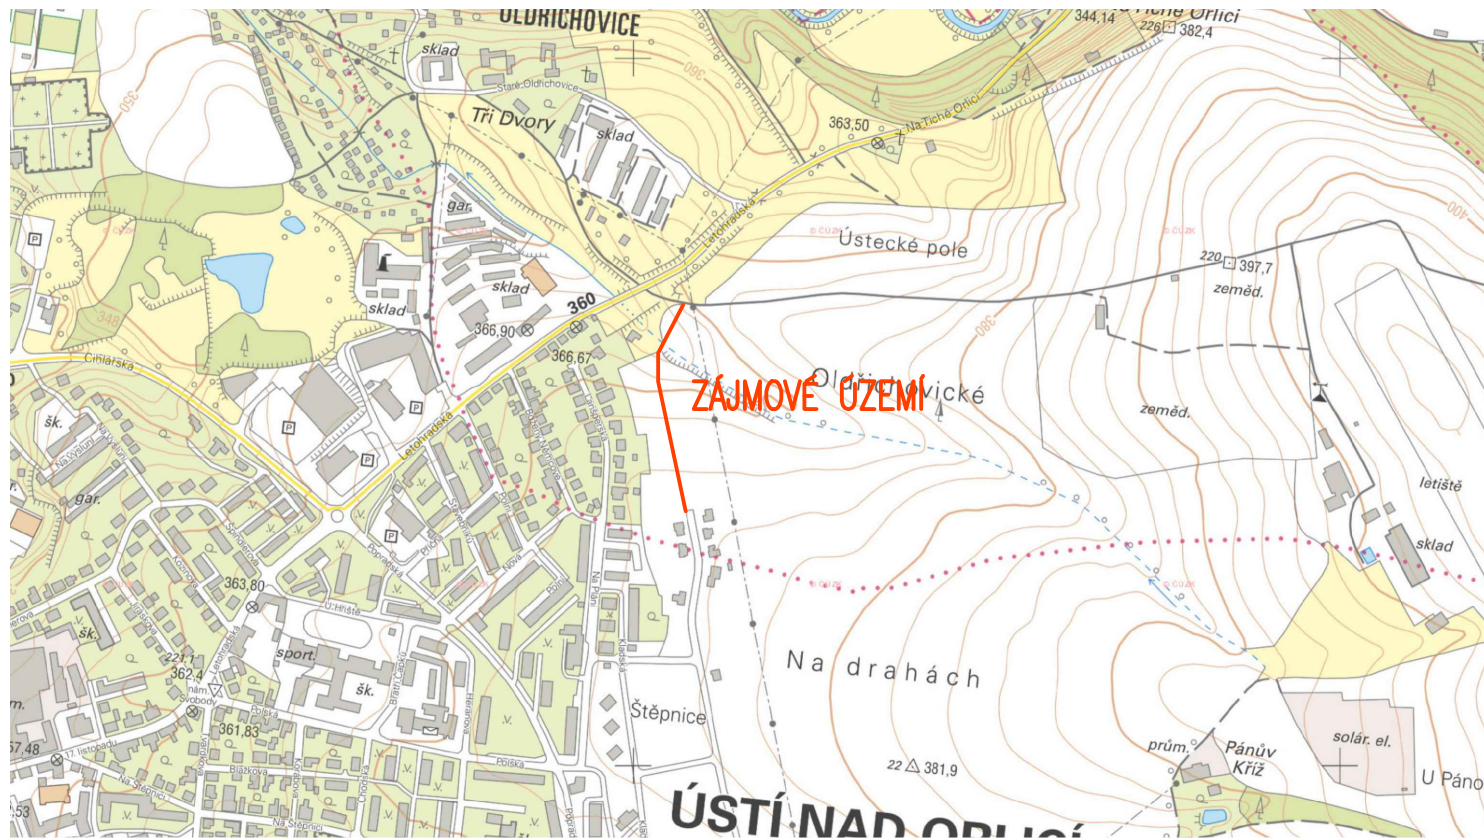

ORTOFOTO MAPA
1 : 1 000



SOUŘADNICOVÝ SYSTÉM: JTSK

VÝŠKOVÝ SYSTÉM: BpV

HLAVNÍ PROJEKTANT:	KAMIL HRONOVSKÝ	
ZPRACOVATEL DÍLČÍ ČÁSTI:		
ZODPOVĚDNÝ PROJEKTANT:	KAMIL HRONOVSKÝ	<i>Handwritten signature</i>
VYPRACOVAL:	KAMIL HRONOVSKÝ	
KRAJ: KRÁLOVÉHRADECKÝ	OBEC: ÚSTÍ NAD ORLICÍ	KAT. ÚZEMÍ: OLDŘICHOVICE U ÚSTÍ N. O.
INVESTOR: HELP, SILNICE – ŽELEZNICE S.R.O., MORAVSKÁ 537, 562 03 ÚSTÍ NAD ORLICÍ		
AKCE:	NOVOSTAVA MÍSTNÍ KOMUNIKACE UL. VÝCHODNÍ ÚSTÍ NAD ORLICÍ	
OBJEKT:	C – SITUAČNÍ VÝKRESY	
OBSAH:	SITUAČNÍ VÝKRES ŠIRŠÍCH VZTAHŮ	

HRONOVSKÝ
DOPRAVNÍ PROJEKCE s.r.o.
BRNĚNSKÁ 700/25, 500 06 HRADEC KRÁLOVÉ
e-mail: hronovsky@hkprojekt.cz
telefon: 604 823 698
iČ: 07053428 DIČ: CZ07053428

STUPĚŇ:	DSP
ZAK.ČÍSLO:	007-23-3
ARCHIVNÍ ČÍSLO:	
DATUM:	02/2023
FORMÁT:	2 x A4
MĚŘITKO:	1 : 20 000, 5 000, 1 000
ČÍSLO SOUPRAVY:	ČÍSLO PŘÍLOHY: C.1.