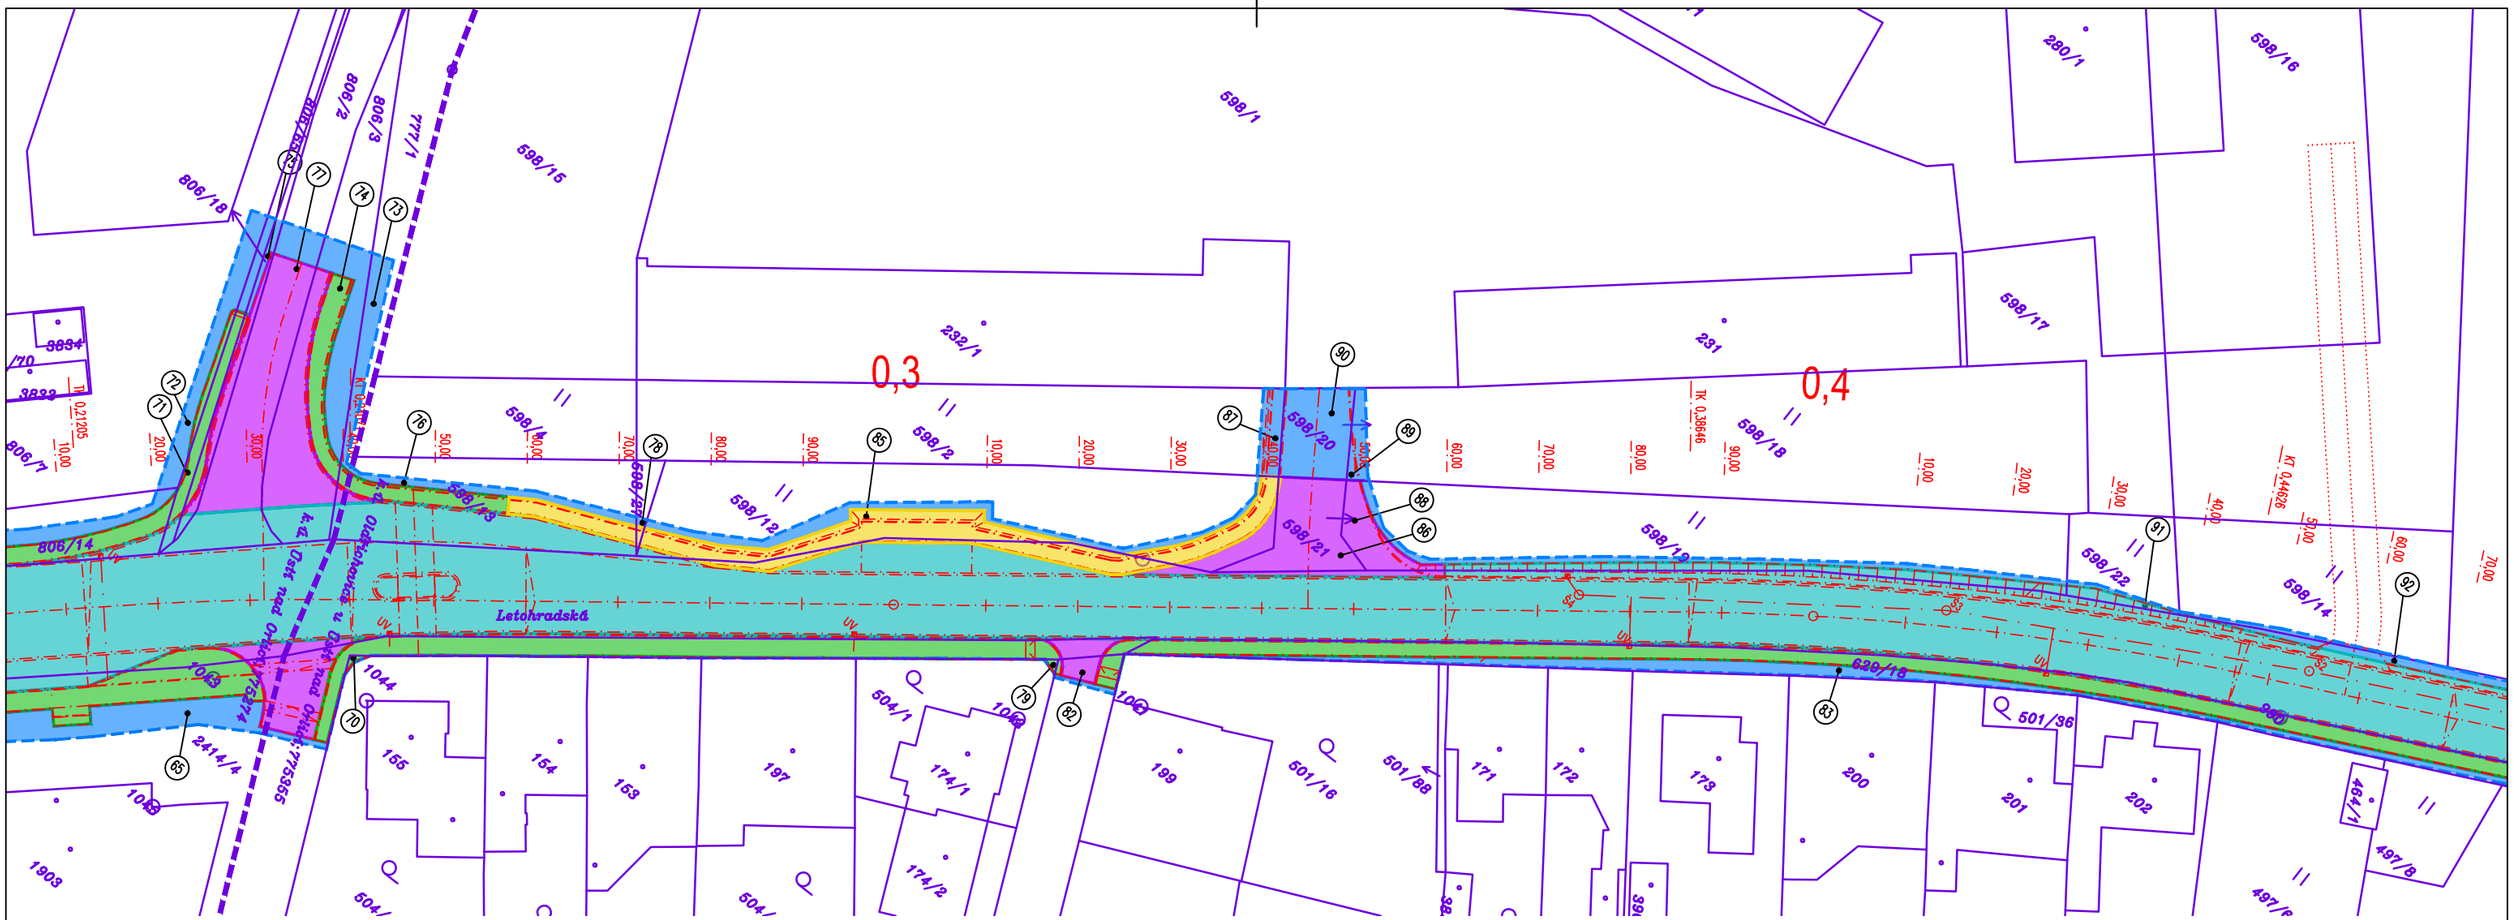

SEZNAM STAVEBNÍCH OBJEKTŮ:

SO 001 – PŘÍPRAVNÉ PRÁCE
SO 101 – SILNICE II/360 – KM 0,000–KM 0,555
SO 102 – SILNICE II/360 – KM 0,555–KM 1,487 86
SO 103 – MÍSTNÍ KOMUNIKACE
SO 134 – CHODNÍKY
SO 135 – OBNOVA CHODNÍKŮ
SO 181 – DOPRAVNĚ INŽENÝRSKÁ OPATŘENÍ BĚHEM REKONSTRUKCE SILNICE II/360
SO 201 – MOST ev. č. 360–010
SO 301 – ODVODNĚNÍ KOMUNIKACE
SO 401 – VEŘEJNÉ OSVĚTLENÍ

LEGENDA ZÁBORŮ:

HRANICE A PLOCHA TRVALÉHO ZÁBORU POZEMKŮ SO 101
HRANICE A PLOCHA TRVALÉHO ZÁBORU POZEMKŮ SO 102
HRANICE A PLOCHA TRVALÉHO ZÁBORU POZEMKŮ SO 103
HRANICE A PLOCHA TRVALÉHO ZÁBORU POZEMKŮ SO 134
HRANICE A PLOCHA TRVALÉHO ZÁBORU POZEMKŮ SO 135
HRANICE A PLOCHA DOČASNÉHO ZÁBORU POZEMKŮ

XXX — POŘADOVÉ ČÍSLO DOTČENÉHO POZEMKU TRVALÝM A DOČASNÝM ZÁBOREM

LEGENDA STÁVAJÍCÍHO STAVU :

ZÁKRES HRANIC POZEMKŮ DLE KN

146/15 — ČÍSLA POZEMKŮ DLE KN