

Středisko geodézie Vysoká Mýta  
 Obec Ústří nad Orlicí  
 Okres Ústří nad Orlicí


Katastrální území Ústří nad Orlicí  
 List mapy číslo 15/2, 15/1  
 Měřítko 1:1000  
 Čís. zakázky 920-0153-8-511

EL 5665 LV 871

EL 5665

# Geometrický plán

na zaměření parcely č. 2029/1, 2042/6

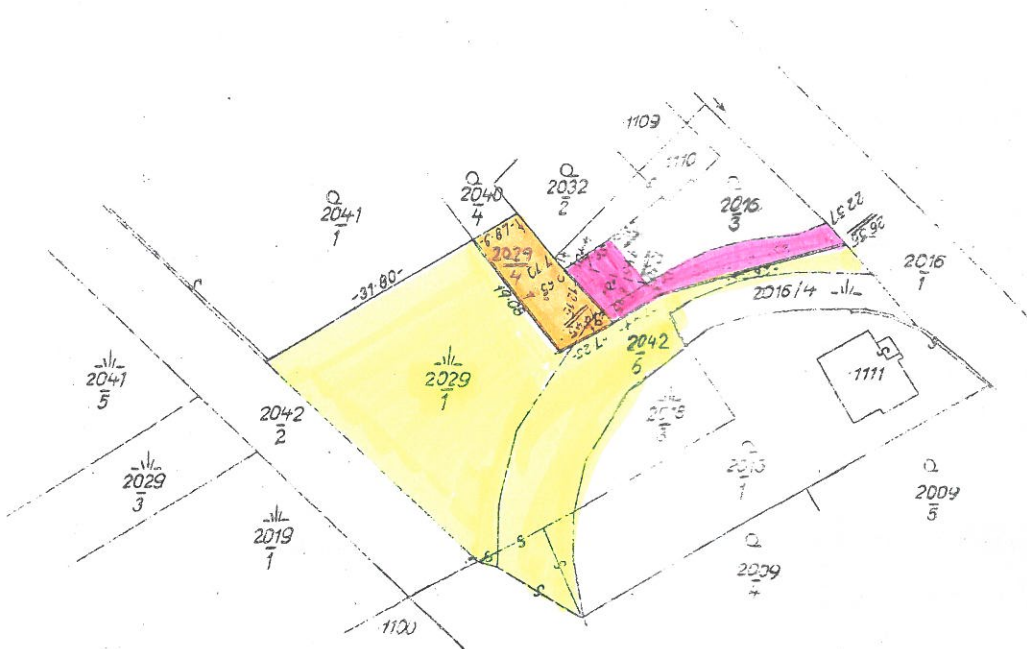

Stav podle PK

Výsledek výměr

Evidenční memor. části	Katastrální území			Výměra	Ověřuje se části měřeb.	Druh pozemku	Uč. č. pozemku	Vlastník inženýrský
	Parcelní číslo	Parcelní číslo	Parcelní číslo					
2029/1	louka	10	21	2029/1	louka	3	35	dosavadní
2029/4	louka	1	31	2029/4	louka	1	31	Kubiček Jana Hermína Ústří n. Or. 353
"a"			54	2042/7	Boušek Gabriela Františka Ústří n. Or. 754			
2042/6	neplobná	11	26	2042/6	neplobná	10	15	dosavadní
2042/7	neplobná	1	02	2042/7	neplobná	1	02	Boušek Gabriela Františka Ústří n. Or. 754
"b"			8	2029/4	Kubiček Jana Hermína Ústří n. Or. 353			
<b>Celkem</b>			<b>21,47</b>				<b>21,47</b>	

Stav podle PK souhlasí se stavem EN.

\*1 Nebodící středisk se nevyplňuje

Nové hranice byly přírodě označeny železnými trubkami

Výměry poz. parc. č. vypočteny z přímo měřených měr

Zaměřil dne 3.6.1968

Vokajda V.

ve Vysokém Mýtě

1968

1968

Geodetický ústav Vysoká Mýta  
 Vysoká Mýta, 1. května 1968  
 920 09 Ústří nad Orlicí, P. 1500/1511