
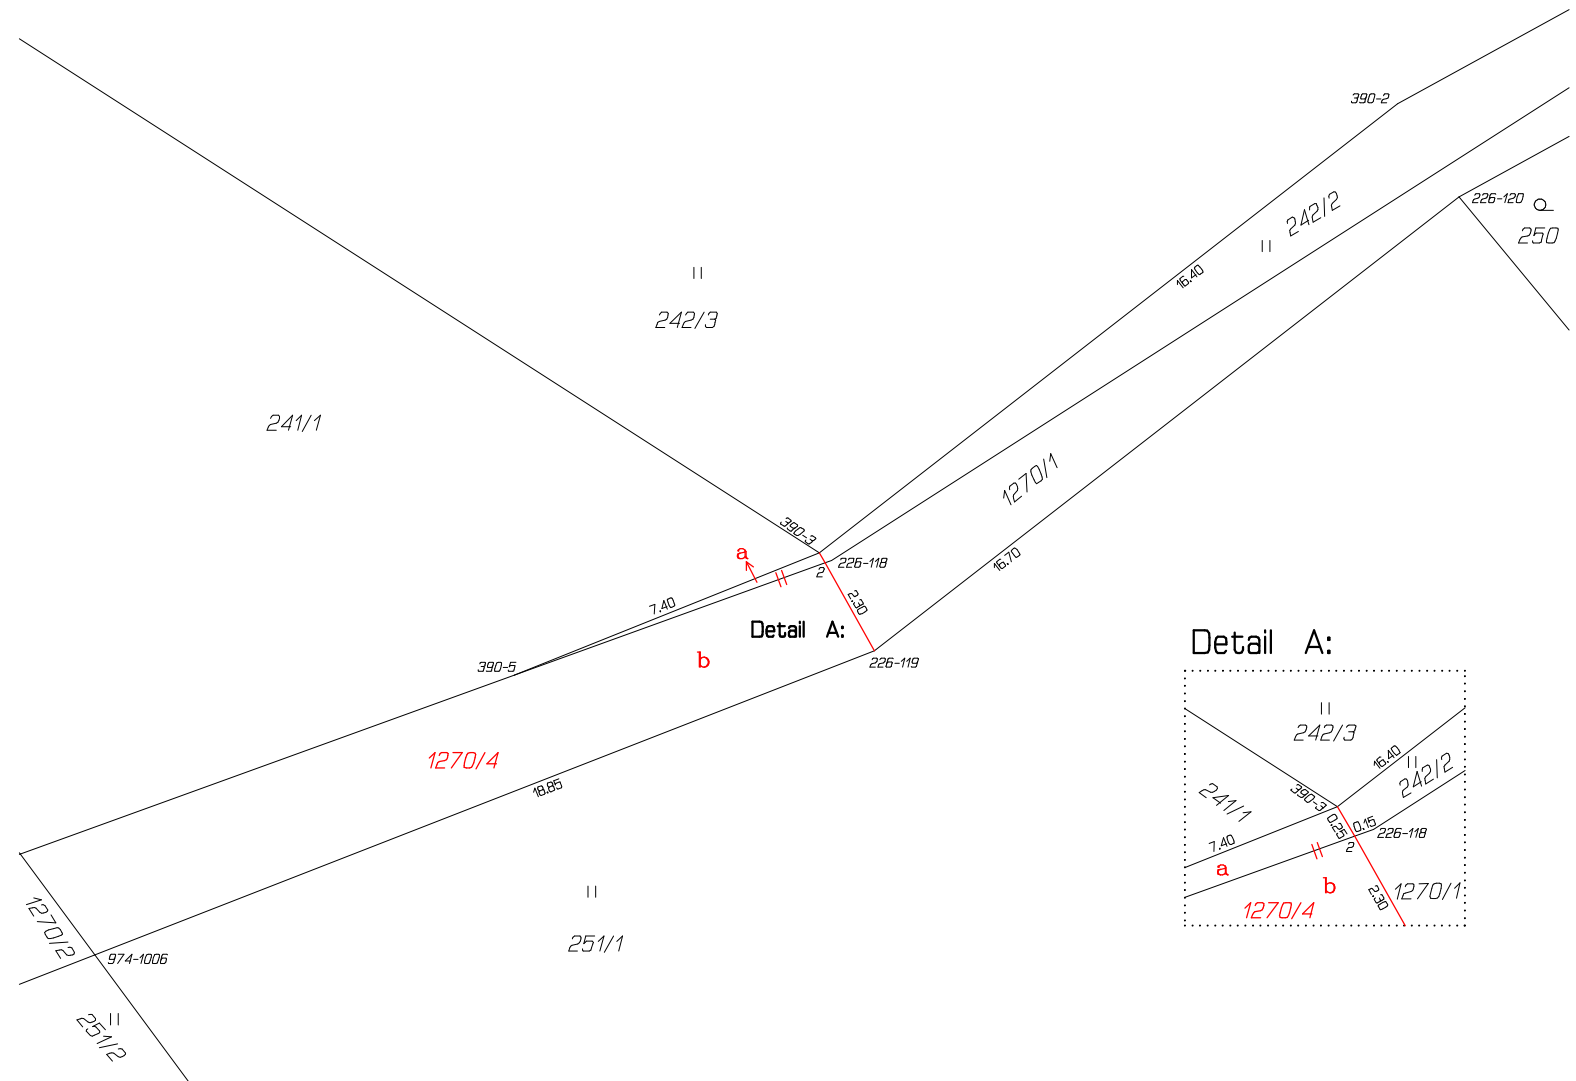


VÝKAZ DOSAVADNÍHO A NOVÉHO STAVU ÚDAJŮ KATASTRU NEMOVITOSTÍ														
Dosavadní stav				Nový stav										
Označení pozemku parc. číslem	Výměra parcely		Druh pozemku Způsob využití	Označení pozemku parc. číslem	Výměra parcely		Druh pozemku Způsob využití	Typ stavby	Zpús. určení výměr	Porovnání se stavem evidence právních vztahů				
	ha	m ²			ha	m ²				Díl přechází z pozemku označeného v katastru nemovitostí	Číslo listu vlastnictví	Výměra dílu		Označení dílu
242/2		35	travní p.	242/2		34	travní p.		2	242/2		10001		34
1270/1	1	95	ostat. pl. ostat.kom.	1270/1	1	48	ostat. pl. ostat.kom.		2	1270/1		10001	1	48
				1270/4		48	ostat. pl. jiná plocha		2	242/2		10001		1
										1270/1		10001		47
														48
	2	30			2	30								

Výkaz údajů o bonitovaných půdně ekologických jednotkách (BPEJ) k parcelám nového stavu											
Parcelní číslo podle		Kód BPEJ	Výměra		BPEJ na dílu parcely	Parcelní číslo podle		Kód BPEJ	Výměra		BPEJ na dílu parcely
katastru nemovitostí	zjednodušené evidence		ha	m ²		katastru nemovitostí	zjednodušené evidence		ha	m ²	
242/2		76701		34							

Seznam souřadnic (S-JTSK)
Číslo bodu Souřadnice pro zápis do KN

	Y	X	Kód kv.	Poznámka
k.o. Hylváty (775339)				
226-118	602763.83	1075618.04	4	č.značka
226-119	602762.86	1075620.07	4	pův.roxor
226-120	602749.71	1075609.86	4	pův.roxor
390-2	602751.09	1075607.77	3	rah op.zdi
390-3	602764.10	1075617.87	3	č.zn.na op.zdi
390-5	602770.96	1075620.62	4	č.značka
974-1006	602780.39	1075626.91	4	pův.roxor
2	602763.97	1075618.09	4	roxor

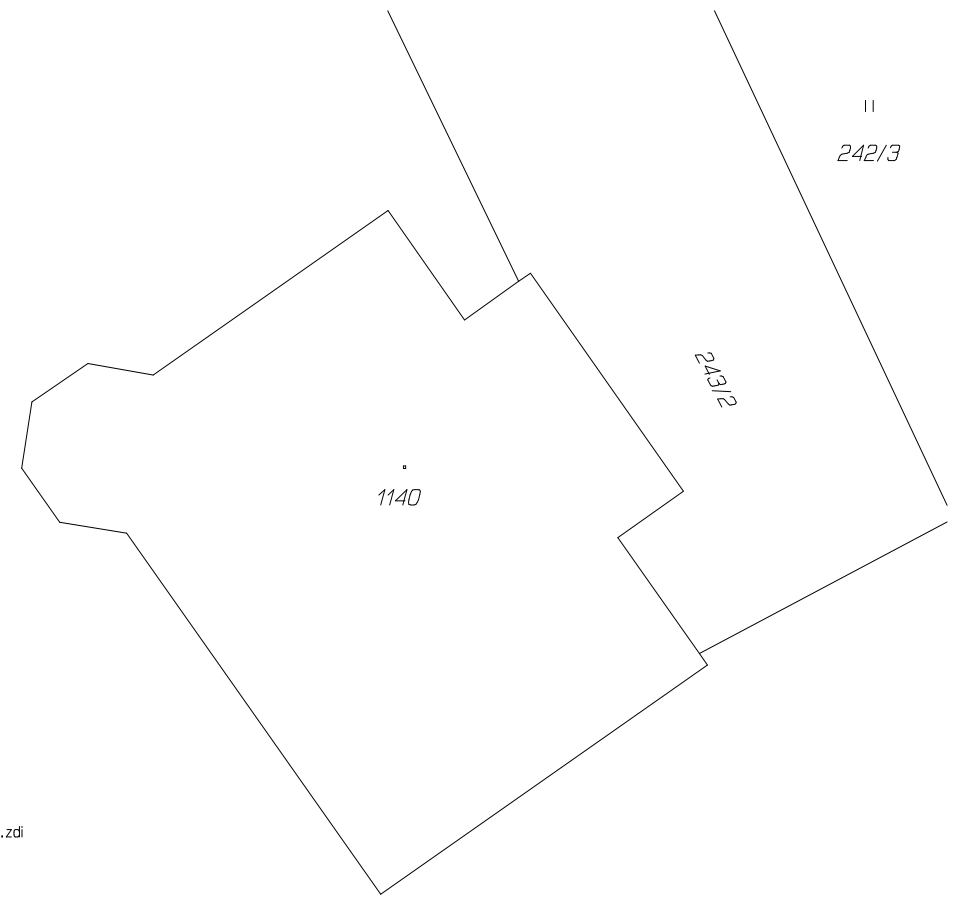

GEOMETRICKÝ PLÁN pro rozdělení pozemku, změnu hranic pozemků	Geometrický plán ověřil autorizovaný zeměměřický inženýr:		Stejnopis ověřil autorizovaný zeměměřický inženýr:		
	Jméno, příjmení: Ing. Jaroslav Kučera		Jméno, příjmení:		
	Číslo položky rejstříku autorizovaných zeměměřických inženýrů: 1799		Číslo položky rejstříku autorizovaných zeměměřických inženýrů:		
	Dne: 12. listopadu 2024 Číslo: 124/2024		Dne: Číslo:		
Náležitosti a přesnost odpovídá právním předpisům.		Tento stejnopis odpovídá geometrickému plánu v elektronické podobě uloženému v dokumentaci katastrálního úřadu.			
Vyhotovitel: GEODÉZIE ÚnO s.r.o. Polní 1240, 562 06 Ústí nad Orlicí IČ: 27542017		Katastrální úřad souhlasí s očíslováním parcel.		Ověření stejnopisu geometrického plánu v listinné podobě.	
Číslo plánu: 1666-356/2024					
Okres: Ústí nad Orlicí					
Obec: Ústí nad Orlicí					
Kat. území: Hylváty					
Mapový list: Ústí nad Orlicí 1-7/44					
Dosavadním vlastníkům pozemků byla poskytnuta možnost seznámit se v terénu s průběhem navrhovaných nových hranic, které byly označeny předepsaným způsobem: viz. seznam souřadnic					