


32

LEGENDA :

- STÁVAJÍCÍ OBJEKT
- PŘÍSTAVBA KUŽELNY
- BOURANÁ ČÁST OBJEKTU
- OKAPOVÝ CHODNÍK
- HRANICE KATASTRU
- HRANICE ŘEŠENÉHO ÚZEMÍ

LEGENDA STÁVAJÍCÍCH SÍTÍ :

- VEŘEJNÝ VODOVODNÍ ŘÁD
- PLYNOVOD
- PLYNOVODNÍ PŘÍPOJKA
- TELEKOMUNIKAČNÍ KABEL - CETIN
- KABELOVÁ TELEVIZE
- NADZEMNÍ VEDENÍ NN - ČEZ
- PŘÍPOJKA NN
- VEŘEJNÉ OSVĚTLENÍ
- KANALIZACE
- SPLAŠKOVÁ KANALIZACE
- VÝTLAK KANALIZACE

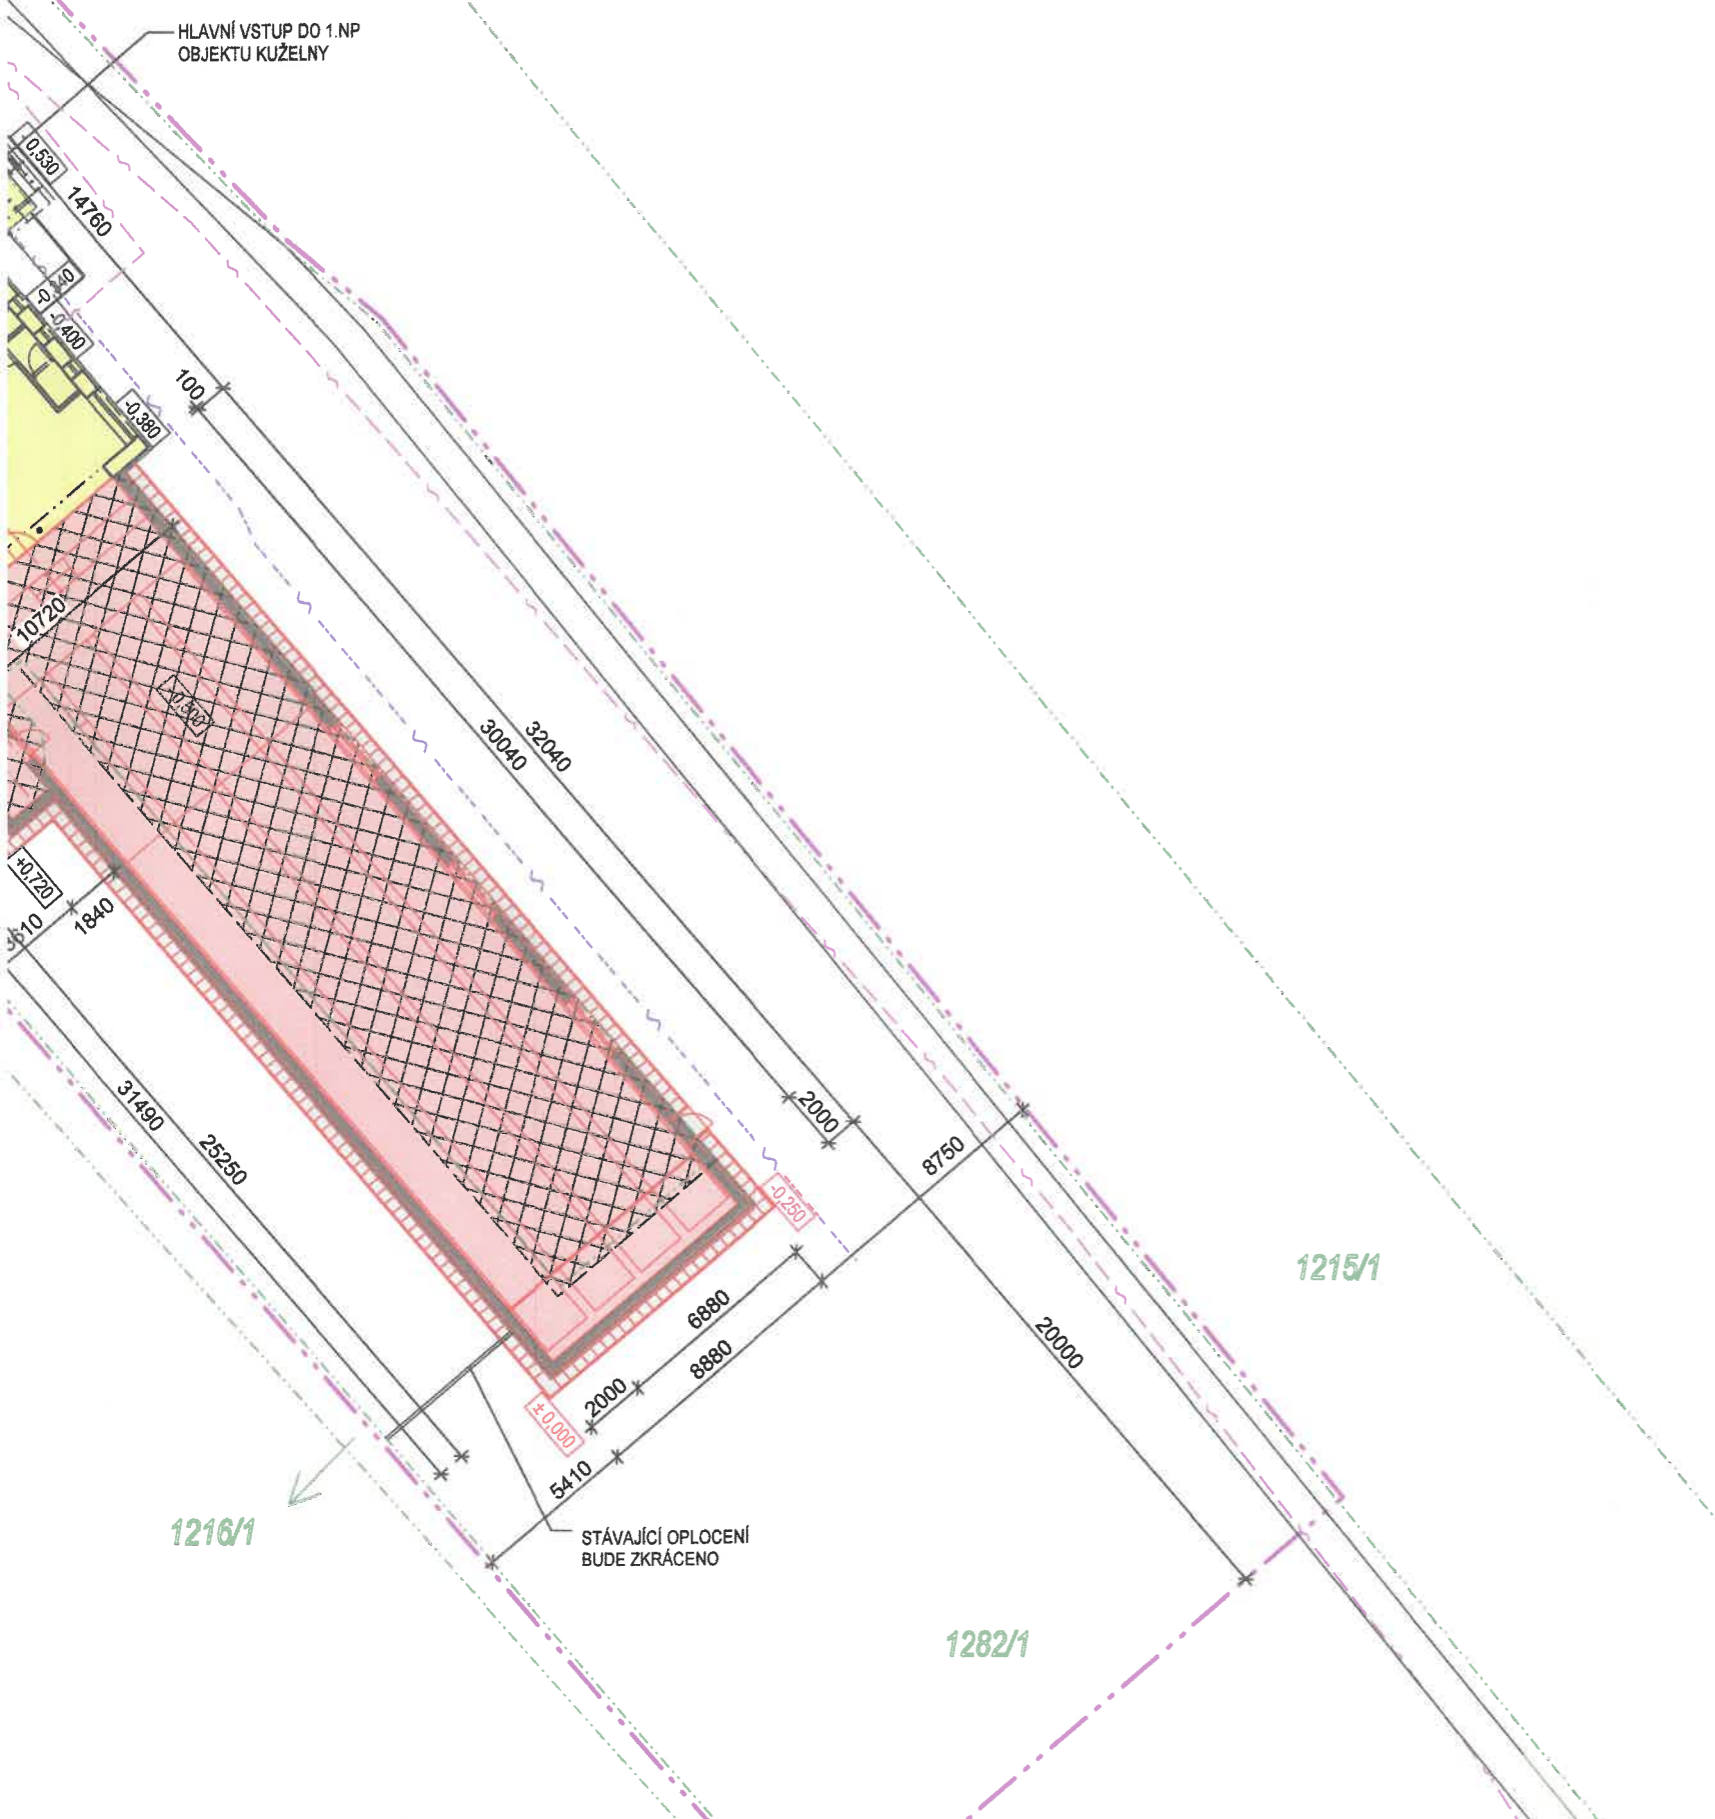

Dokumentace byla ověřena ve společném územním a stavebním řízení a je součástí č. j. Novol 44 551/2023/01/1 ze dne 19.4.2023



± 0,000 = PODLAHA 1.NP

Část dokumentace	C. Situační výkresy		 <small>AG ATELIER s.r.o. Komenského 533 517 41 Kostelec nad Orlicí IČO 26002892 DIČ 255-26002892 tel.: +420 494 321 541 fax: +420 494 321 412 www.agatelier.cz agatelier@agatelier.cz</small>
Zodpovědný projektant: Ing. František Velínský	Vypracoval: Jindřiška Dostálová	Technická kontrola: Ing. František Velínský	
AG ATELIER s.r.o. Komenského 533 517 41 Kostelec nad Orlicí IČO 26002892 DIČ 255-26002892		tel.: +420 494 321 541 fax: +420 494 321 412 www.agatelier.cz agatelier@agatelier.cz	Datum 12/2021 Měřítko 1: 250 Stupeň DSP
Akce: <h2 style="text-align: center;">Rekonstrukce kuželny Ústí nad Orlicí - Hylváty</h2>		Zodpovědný projektant: Ing. František Velínský Vypracoval: Jindřiška Dostálová	