


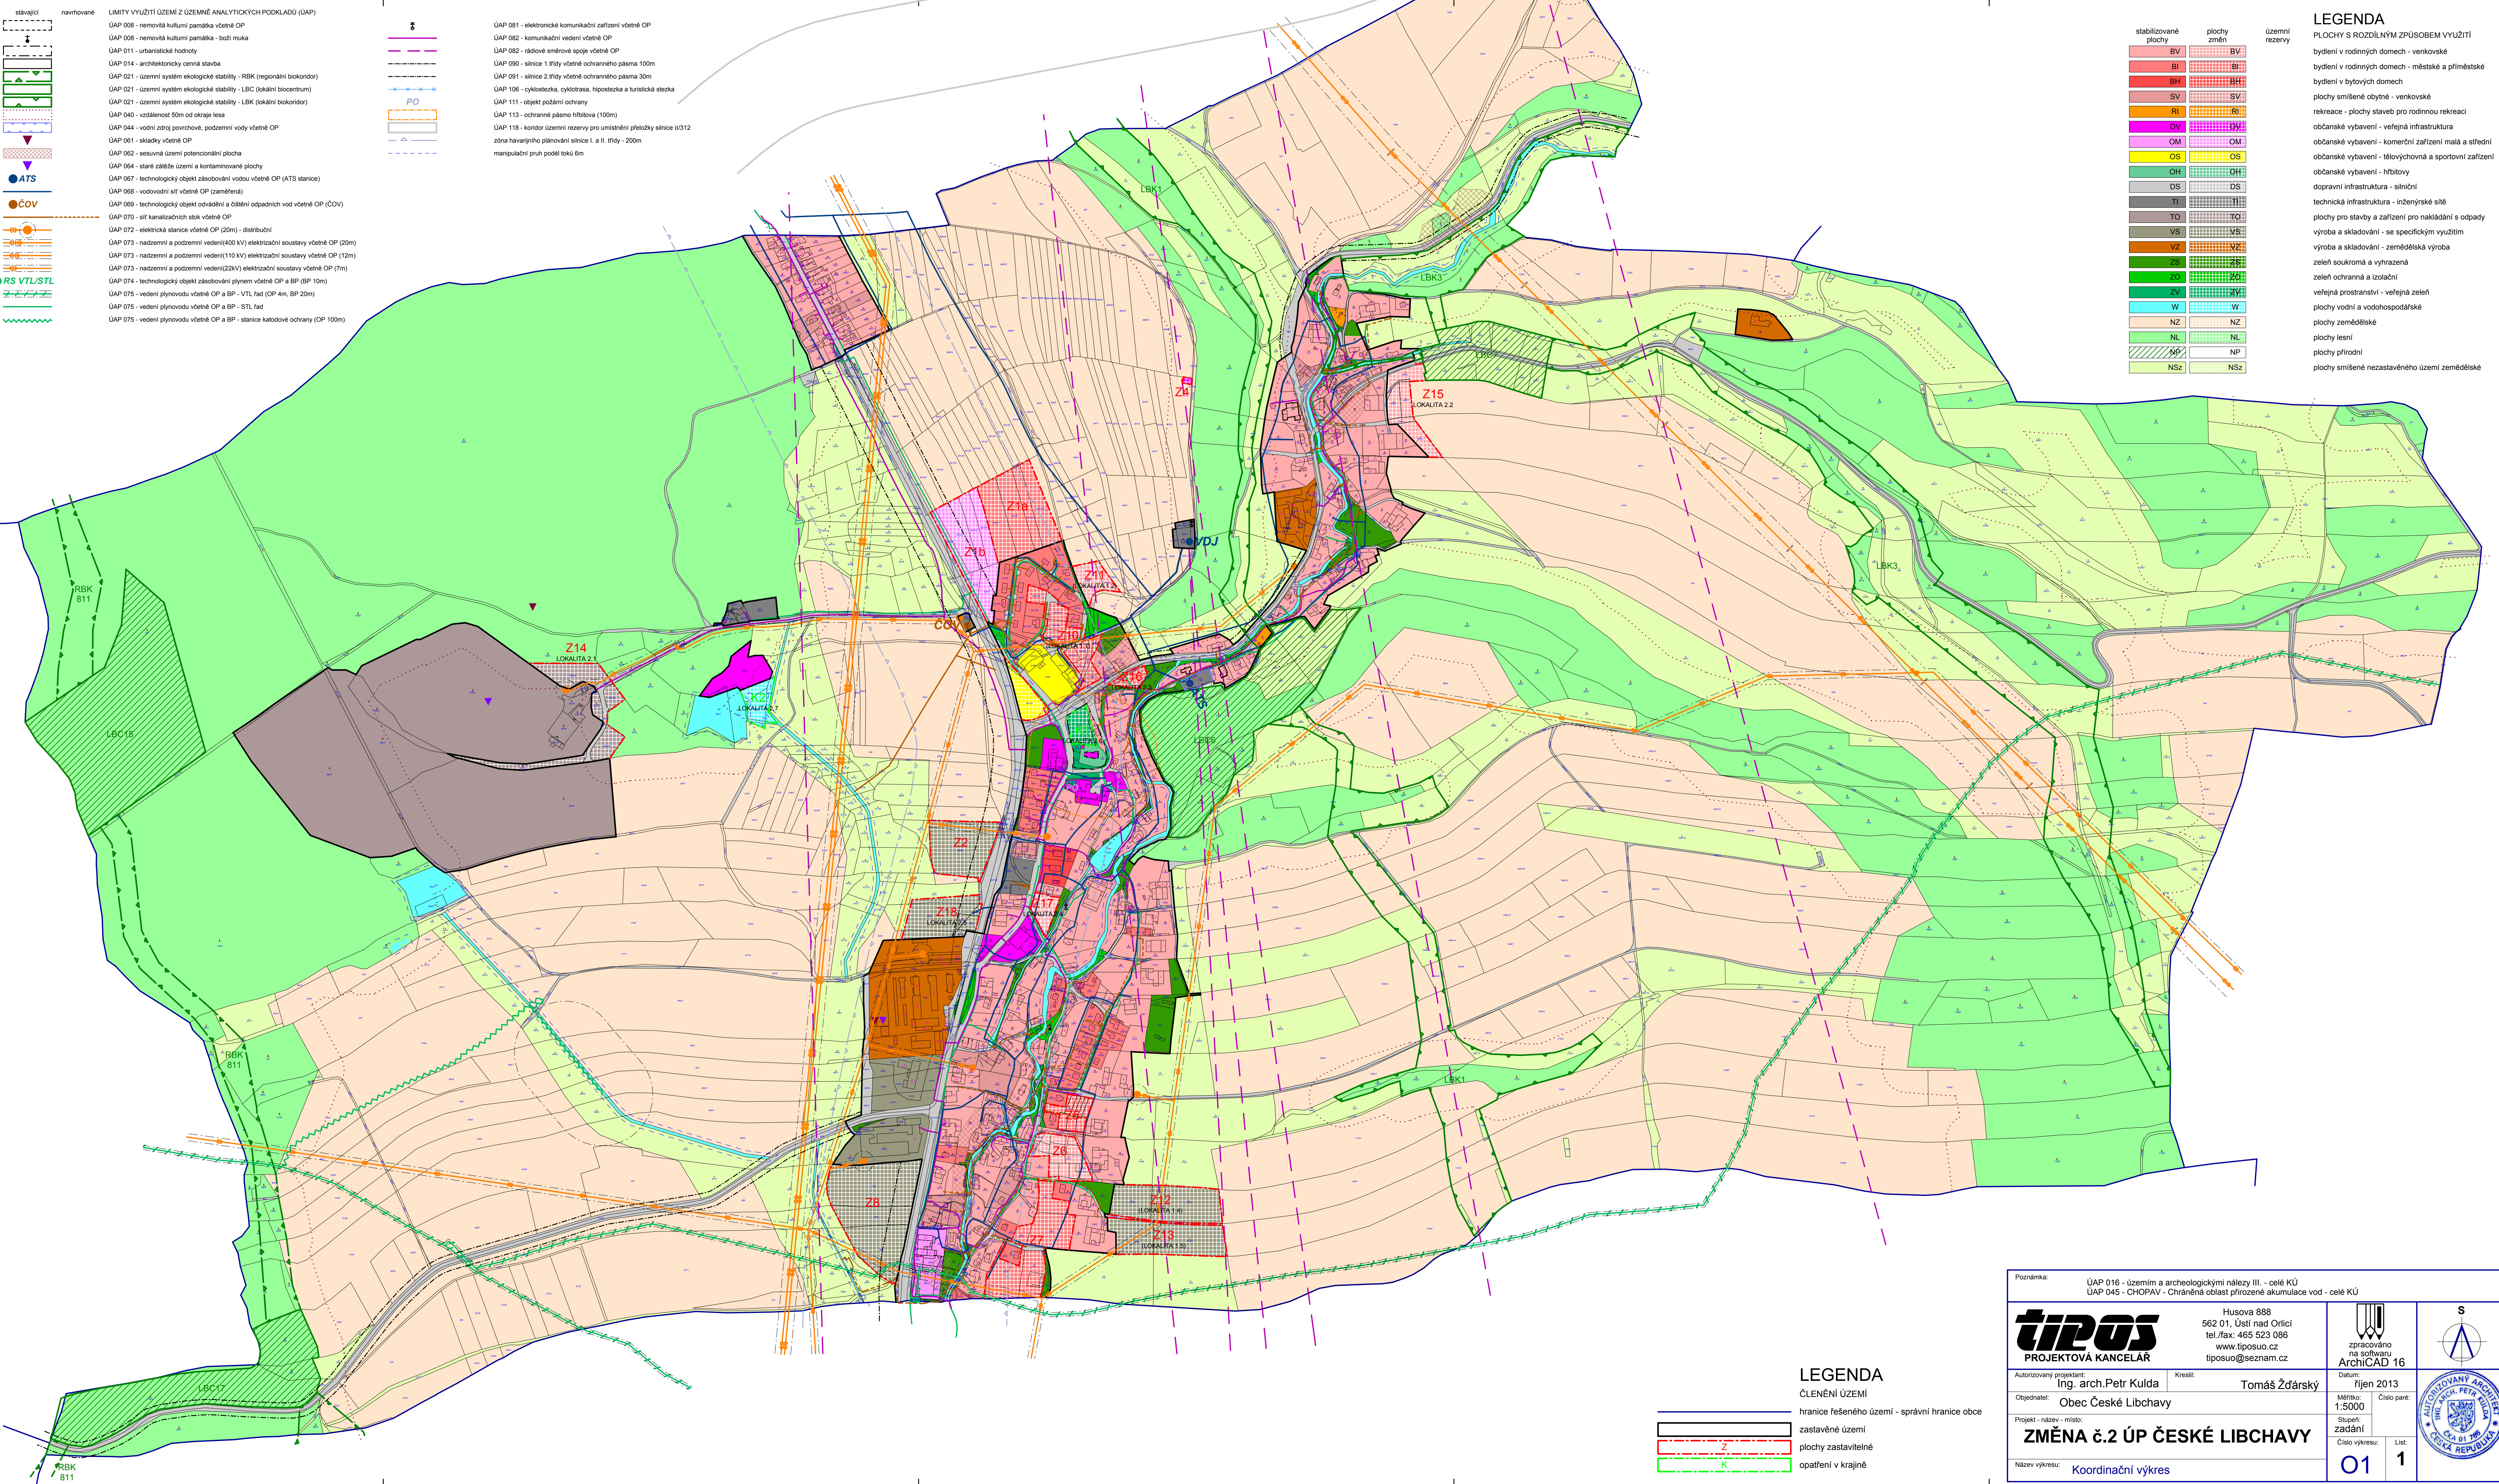

- stavající
navrhované
- LMITY VYUŽITÍ ÚZEMÍ Z ÚZEMNĚ ANALYTICKÝCH PODKLADŮ (ÚAP)
- ÚAP 008 - nemovitá kulturní památka včetně OP
ÚAP 008 - nemovitá kulturní památka - boží muka
ÚAP 011 - urbanistické hodnoty
ÚAP 014 - architektonický cenář stavba
ÚAP 021 - územní systém ekologické stability - RBK (regionální biokoridor)
ÚAP 021 - územní systém ekologické stability - LBC (lokální biocentrum)
ÚAP 021 - územní systém ekologické stability - LBK (lokální biokoridor)
ÚAP 040 - vzdálenost 50m od okraje lesa
ÚAP 044 - vodní zdroj povrchové, podzemní vody včetně OP
ÚAP 061 - sklady včetně OP
ÚAP 062 - sesuvná území potenciální plocha
ÚAP 064 - staré zátěže území a kontaminované plochy
ÚAP 067 - technologický objekt zásobování vodou včetně OP (ATS stanice)
ÚAP 068 - vodovodní síť včetně OP (zaměřená)
ÚAP 069 - technologický objekt odvádění a čištění odpadních vod včetně OP (ČOV)
ÚAP 070 - síť kanalizačních stok včetně OP
ÚAP 072 - elektrická stanice včetně OP (20m) - distribuční
ÚAP 073 - nadzemní a podzemní vedení(400 kV) elektrizační soustavy včetně OP (20m)
ÚAP 073 - nadzemní a podzemní vedení(110 kV) elektrizační soustavy včetně OP (12m)
ÚAP 073 - nadzemní a podzemní vedení(22kV) elektrizační soustavy včetně OP (7m)
ÚAP 074 - technologický objekt zásobování plynem včetně OP a BP (BP 10m)
ÚAP 075 - vedení plynovodu včetně OP a BP - VTL fad (OP 4m, BP 20m)
ÚAP 075 - vedení plynovodu včetně OP a BP - STL fad
ÚAP 075 - vedení plynovodu včetně OP a BP - stanice katodové ochrany (OP 100m)

- ÚAP 081 - elektronické komunikační zařízení včetně OP
ÚAP 082 - komunikační vedení včetně OP
ÚAP 082 - rádiové směrové spoje včetně OP
ÚAP 090 - silnice 1.třídy včetně ochranného pásma 100m
ÚAP 091 - silnice 2.třídy včetně ochranného pásma 30m
ÚAP 106 - cyklostezka, cyklotrasa, hiposteza a turistická stezka
ÚAP 111 - objekt požární ochrany
ÚAP 113 - ochranné pásmo hřbitova (100m)
ÚAP 118 - koridor území rezervy pro umístění přelozky silnice II/312
zóna havarijního plánování silnice I. a II. třídy - 200m
manipulační pruh podél toků 6m

stabilizované plochy	plochy změn	územní rezervy
BV	BV	
BI	BI	
BH	BH	
SV	SV	
RI	RI	
OV	OV	
OM	OM	
OS	OS	
OH	OH	
DS	DS	
TI	TI	
TO	TO	
VS	VS	
VZ	VZ	
ZS	ZS	
ZP	ZP	
ZV	ZV	
W	W	
NZ	NZ	
NL	NL	
NP	NP	
NSZ	NSZ	

LEGENDA

PLOCHY S ROZDILNÝM ZPŮSOBEM VYUŽITÍ

bydlení v rodinných domech - venkovské
bydlení v rodinných domech - městské a příměstské
bydlení v bytových domech
plochy smíšené obytné - venkovské
rekreace - plochy staveb pro rodinnou rekreaci
občanské vybavení - veřejná infrastruktura
občanské vybavení - komerční zařízení malá a střední
občanské vybavení - tělovýchovná a sportovní zařízení
občanské vybavení - hřbitovy
dopravní infrastruktura - silniční
technická infrastruktura - inženýrské sítě
plochy pro stavby a zařízení pro nakládání s odpady
výroba a skladování - se specifickým využitím
výroba a skladování - zemědělská výroba
zeleň soukromá a vyhrazená
zeleň ochranná a izolační
veřejná prostranství - veřejná zeleň
plochy vodní a vodoohospodářské
plochy zemědělské
plochy lesní
plochy přírodní
plochy smíšené nezastavěného území zemědělské

LEGENDA

ČLENĚNÍ ÚZEMÍ

- hranice řešeného území - správní hranice obce
- zastavěné území
- plochy zastavitelné
- opatření v krajině

Poznámka: ÚAP 016 - územím a archeologickými nálezky III. - celé KÚ
ÚAP 045 - CHOPAV - Chráněná oblast přirozené akumulace vod - celé KÚ

tipos
PROJEKTOVÁ KANCELÁŘ

Husova 888
562 01, Ústí nad Orlicí
tel./fax: 485 523 086
www.tiposuo.cz
tiposuo@seznam.cz

zpracováno
na softwaru
ArchiCAD 16

Datum: říjen 2013
Měřítko: 1:5000
Stupeň: zadání
Číslo výkresu: 01
Líst: 1

AutORIZOVANÝ PROJEKTANT:
Ing. arch. Petr Kulda

Kreslil: Tomáš Žďárský

Objednatel: Obec Česká Libchava

Projekt - název - místo:
ZMĚNA č.2 ÚP ČESKÉ LIBCHAVY

Název výkresu: Koordinační výkres

AutORIZOVANÝ ARCHITECT:
Ing. arch. PETR KULDA
Č. 01 176
ČESKÁ REPUBLIKA