

7894

Městský úřad Ústí nad Orlicí

stavební úřad

562 24 Ústí nad Orlicí, Sychrova 16, tel.: 465 514 111, fax.: 465 525 563

Č.j.: MUUO/1774/2014/SÚ/ber

Ústí nad Orlicí, dne 11. dubna 2014

Sp. zn.: SÚ-USR-BER/911/2014

Oprávněná úřední osoba: Ing. Ivana Bernatáková, tel.: 465 514 275

e-mail.: bernatakova@muuo.cz

Počet listů: 5

Počet příloh: 1

Počet listů příloh: 1

Účastníci řízení podle § 85 odst. 1 písm. a) stavebního zákona – žadatel

TEPVOS, spol. s r.o., IČ 25945793, Třebovská č. p. 287, 562 03 Ústí nad Orlicí 3

Účastníci řízení podle § 85 odst. 1 písm. b) stavebního zákona – obec v místě stavby

Město Ústí nad Orlicí, IČ 00279676, Sychrova č. p. 16, 562 01 Ústí nad Orlicí 1

Účastníci územního řízení dle § 85 odst. 2 písm. a) stavebního zákona

Město Ústí nad Orlicí, IČ 00279676, Sychrova č. p. 16, 562 01 Ústí nad Orlicí 1

Lesy České republiky, s.p., IČ42196451, Přemyslova č. p. 1106/19, 500 08 Hradec Králové 8

Správa a údržba silnic Pardubického kraje, IČ00085031, Doubravice č. p. 98, 533 53 Pardubice 19

Státní pozemkový úřad, IČ01312774, Husinecká č. p. 1024/11a, 130 00 Praha 3 - Žižkov

Jan Rybka, 10.02.1971, Na Slovanech č. p. 525, 563 01 Lanškroun

Marie Rybková, 30.12.1943, Knapovec č. p. 9, 562 01 Ústí nad Orlicí 1

Lucie Wise, 27.04.1974, Knapovec č. p. 9, 562 01 Ústí nad Orlicí 1

Jiří Herynek, 11.06.1963, Knapovec č. p. 139, 562 01 Ústí nad Orlicí 1

Ing. Zdeněk Malý, 09.04.1955, Lexova č. p. 2123, 530 01 Pardubice 1

Olga Volná, 18.11.1949, Železničářů č. p. 382, 561 51 Letohrad

Roman Žďárský, 26.10.1971, Knapovec č. p. 159, 562 01 Ústí nad Orlicí 1

Martina Žďárská, 23.07.1976, Knapovec č. p. 159, 562 01 Ústí nad Orlicí 1

Josef Rozlílek, 09.01.1948, Na Pláni č. p. 1344, 562 06 Ústí nad Orlicí 6

Věra Rozlílková, 08.10.1957, Na Pláni č. p. 1344, 562 06 Ústí nad Orlicí 6

Vladimír Nečekal, 28.02.1962, Knapovec č. p. 22, 562 01 Ústí nad Orlicí 1

Mgr. Ivana Nečekalová, 05.04.1966, Knapovec č. p. 22, 562 01 Ústí nad Orlicí 1

TEPVOS, spol. s r.o., IČ 25945793, Třebovská č. p. 287, 562 03 Ústí nad Orlicí 3

ČEZ Distribuce a.s., IČ24729035, Teplická č. p. 874/8, 405 02 Děčín 2

Telefónica Czech Republic, a.s., IČ60193336, Za Brumlovkou č. p. 266/2, 140 00 Praha 4 - Michle

Účastníci územního řízení podle § 85 odst. 2 písm. b) stavebního zákona - vlastníci sousedních staveb a pozemků nebo stavbách na nich s vlastnickým nebo jiným věcným právem

st. p. č. 134, poz. p. č. 136, poz. p. č. 171, poz. p. č. 954, poz. p. č. 955/1, poz. p. č. 957, poz. p. č. 960, poz. p. č. 961/2, poz. p. č. 963/10, poz. p. č. 963/11, poz. p. č. 963/12, poz. p. č. 963/17, poz. p. č. 963/25, poz. p. č. 963/26, poz. p. č. 963/29, poz. p. č. 963/30, poz. p. č. 963/31, poz. p. č. 963/33 a poz. p. č. 1185/3

ÚZEMNÍ ROZHODNUTÍ VEŘEJNÁ VYHLÁŠKA

Dne 15.01.2014 podala společnost TEPVOS, spol. s r.o., IČ 25945793, Třebovská č. p. 287, 562 03 Ústí nad Orlicí 3 žádost o vydání územního rozhodnutí o umístění stavby „**vodovod Knapovec – rozšíření pro rodinné domy Bioproduktu v Knapovci**“ na pozemcích **poz. p. č. 128, poz. p. č. 132, poz. p. č. 147, st. p. č. 304, poz. p. č. 947/3, poz. p. č. 955/2, poz. p. č. 961/3, poz. p. č. 963/2, poz. p. č. 963/9, poz. p. č. 963/23, poz. p. č. 963/24, poz. p. č. 1065/3, poz. p. č. 1065/4, poz. p. č. 1180, poz. p. č. 1181, poz. p. č. 1183/1, poz. p. č. 1185/2, poz. p. č. 1194/1 a poz. p. č. 1198/2** v katastrálním území Knapovec v obci Ústí nad Orlicí.

Uvedeným dnem bylo zahájeno územní řízení.

Stavební úřad Městského úřadu Ústí nad Orlicí, jako stavební úřad příslušný podle § 13 odst. 1 písm. c) zákona č. 183/2006 Sb., o územním plánování a stavebním řádu (stavební zákon), v platném znění (dále jen "stavební zákon") posoudil záměr podle § 90 stavebního zákona a na základě tohoto posouzení dle § 92 odstavce 1 stavebního zákona a dále dle vyhlášky č. 503/2006 Sb., o podrobnější úpravě územního řízení, veřejnoprávní smlouvy a územního opatření, v platném znění

rozhodnutí o umístění stavby

„**vodovod Knapovec – rozšíření pro rodinné domy Bioproduktu v Knapovci**“ na pozemcích **poz. p. č. 128, poz. p. č. 132, poz. p. č. 147, st. p. č. 304, poz. p. č. 947/3, poz. p. č. 955/2, poz. p. č. 961/3, poz. p. č. 963/2, poz. p. č. 963/9, poz. p. č. 963/23, poz. p. č. 963/24, poz. p. č. 1065/3, poz. p. č. 1065/4, poz. p. č. 1180, poz. p. č. 1181, poz. p. č. 1183/1, poz. p. č. 1185/2, poz. p. č. 1194/1 a poz. p. č. 1198/2** v katastrálním území Knapovec v obci Ústí nad Orlicí.

Stavba obsahuje:

Vodovodní zásobní řad Z-1 PE 100+, SDR 11 d 90 mm, e 8,2 o celkové délce 153,8 m

Vodovodní zásobní řad Z-2 PE 100+, SDR 11 d 90 mm, e 8,2 o celkové délce 198 m

Vodovodní zásobní řad Z-3 PE 100+, SDR 11 d 90 mm, e 8,2 o celkové délce 45,9 m

Vodovodní zásobní řad R-1 PE 100+, SDR 11, d 63 mm, e 5,8 mm o celkové délce 149,8 m

Automatická tlaková stanice s návrhovým průtokem $Q = 4 \text{ l/s}$ včetně přípojky NN

Pro umístění a projektovou přípravu stavby se stanoví tyto podmínky:

1. Stavba bude umístěna na pozemcích poz. p. č. 128, poz. p. č. 132, poz. p. č. 147, st. p. č. 304, poz. p. č. 947/3, poz. p. č. 955/2, poz. p. č. 961/3, poz. p. č. 963/2, poz. p. č. 963/9, poz. p. č. 963/23, poz. p. č. 963/24, poz. p. č. 1065/3, poz. p. č. 1065/4, poz. p. č. 1180, poz. p. č. 1181, poz. p. č. 1183/1, poz. p. č. 1185/2, poz. p. č. 1194/1 a poz. p. č. 1198/2 v katastrálním území Knapovec v obci Ústí nad Orlicí, tak jak je zakresleno v situačním výkresu, který je nedílnou součástí tohoto rozhodnutí a projektové dokumentace zpracované Jiřím Šímou, DiS., autorizovaným technikem pro stavby vod. hosp. a krajinného inženýrství, ČKAIT 0602250. Výše uvedený situační výkres je přílohou tohoto rozhodnutí. Případné změny nesmí být provedeny bez předchozího povolení stavebního úřadu. Projektant odpovídá za správnost, celistvost, úplnost a bezpečnost stavby provedené podle této dokumentace a její proveditelnost, jakož i za technickou a ekonomickou úroveň projektu, technologického zařízení včetně vlivů na životní prostředí.
2. Vodovodní zásobní řad Z-1 PE 100+, SDR 11 d 90 mm, e 8,2 o celkové délce 153,8 m bude umístěn na pozemcích poz. p. č. 1183/1, poz. p. č. 1180, poz. p. č. 1181, poz. p. č. 128, poz. p. č. 132, poz. p. č. 1198/2, poz. p. č. 1065/3, poz. p. č. 1065/4 a poz. p. č. 147 v katastrálním území Knapovec v obci Ústí nad Orlicí. Bude napojen na stávající vodovod navrtacím pasem na pozemku poz. p. č. 147 v katastrálním území Knapovec v obci Ústí nad Orlicí a ukončen v automatické tlakové stanici. Přejechod přes Knapovecký potok bude proveden protlakem a potrubí bude uloženo v chrániče OC DN 110 o délce 18 m.
3. Vodovodní zásobní řad Z-2 PE 100+, SDR 11 d 90 mm, e 8,2 o celkové délce 198 m bude umístěn na pozemcích poz. p. č. 1183/1, poz. p. č. 1194/1, poz. p. č. 961/3 a poz. p. č. 947/3 v katastrálním území Knapovec v obci Ústí nad Orlicí. Přejechod přes komunikaci II/315 bude proveden protlakem a potrubí bude uloženo v chrániče OC DN 110 o délce 13,5 m.
4. Vodovodní zásobní řad Z-3 PE 100+, SDR 11 d 90 mm, e 8,2 o celkové délce 45,9 m bude umístěn na pozemcích poz. p. č. 1183/1 a poz. p. č. 963/9 v katastrálním území Knapovec v obci Ústí nad Orlicí. Přejechod přes komunikaci II/315 bude proveden protlakem a potrubí bude uloženo v chrániče OC DN 110 o délce 13,5 m.
5. Vodovodní zásobní řad R-1 PE 100+, SDR 11, d 63 mm, e 5,8 mm o celkové délce 149,8 m bude umístěn na pozemcích poz. p. č. 963/2, poz. p. č. 963/23, poz. p. č. 963/9, poz. p. č. 963/24, poz. p. č. 1185/2 a st. p. č. 304 v katastrálním území Knapovec v obci Ústí nad Orlicí.
6. Automatická tlaková stanice s návrhovým průtokem $Q = 4 \text{ l/s}$ včetně přípojky NN bude umístěna na pozemku poz. p. č. 1183/1 v katastrálním území Knapovec v obci Ústí nad Orlicí. Přípojka NN povede ze stanice podél trasy vodovodního zásobovacího řadu Z-3 a napojena bude na stávající sloup, který je umístěn u rodinného domu č. p. 70 v Knapovci.
7. Budou dodrženy podmínky stanovené v souhrnném vyjádření Městského úřadu Ústí nad Orlicí, odboru životního prostředí ze dne 07.03.2014 vydaném pod č. j. MUUO/6509/2014/ŽP/vel a to zejména:
 - Při nakládání s odpady bude plně respektován zákon o odpadech a jeho navazující právní předpisy, zejména vyhláška MŽP č. 383/2001 Sb. o podrobnostech nakládání s odpady, včetně obecně závazné vyhlášky obce. A při kontrolní prohlídce budou předloženy doklady, jak bylo naloženo se vzniklými odpady.
 - Při realizaci stavby je třeba respektovat podmínky ochrany dřevin před poškozováním a ničením podle § 7 odst. 1 zákona. Práce je třeba provádět v souladu s ČSN 83 9061, která upravuje plánování a provádění stavebních prací v sídlech a volné krajině. (V kořenovém prostoru se nesmí hloubit rýhy, koryta a stavební jámy. Nelze-li tomu v určitých případech zabránit, smí se hloubit pouze ručně nebo s použitím odsávací

techniky. Nejmenší vzdálenost od paty kmene stromu má být čtyřnásobkem obvodu kmene ve výšce 1m, nejméně však 2,5m.)

- V případě kácení stromů a keřů ve vlastnictví města je nutné s dostatečným předstihem se zástupcem majitele, za účasti zástupců investora, realizátora stavby a zástupce odboru životního prostředí označit kolizní body v trase realizace a požádat o příslušná povolení na odboru životního prostředí. Pokud dojde k poškození stromů, keřů a záhonů trvalek na pozemcích města, bude požadována rovnocenný náhradní výsadba v určené lokalitě.
8. Budou dodrženy podmínky souhlasu vydaného vlastníkem pozemku poz. p. č. 947/3 v katastrálním území Knapovec v obci Ústí nad Orlicí a to:
- Vodovodní potrubí bude na hranici naší p. p. č. 947/ přivedeno v první etapě výstavby vodovodu tak, aby mohla být co nejdříve zahájena stavba našeho prvního RD z celkového do budoucna uvažovaného počtu maximálně 6 rodinných domků.
 - Vlastní potrubí musí být rozměrově (kapacita průtoku vody) dostatečně dimenzováno tak, aby bylo možné v budoucnu připojit na přivedené potrubí dalších 5 RD.
9. Budou dodrženy podmínky závazného stanoviska Krajské hygienické stanice Pardubického kraje se sídlem v Pardubicích vydaného dne 25.10.2012 pod č. j. KHSPA 16692/2012/HOK-UO a to:
- Před uvedením stavby do provozu bude předložen seznam všech použitých materiálů, které přicházejí do styku s pitnou vodou spolu s výlohovými testy na tyto materiály.
 - Nejpozději při závěrečné kontrolní prohlídce bude předložen vyhovující výsledek kráceného rozboru vody z nového vodovodního řádu.
10. Budou dodrženy podmínky pro provádění činností v ochranných pásmech podzemních vedení uvedené ve sdělení o existenci energetického zařízení v majetku společnosti ČEZ distribuce, a. s. vydaným pod značkou 0100229859 dne 18.12.2013.
11. Budou dodrženy podmínky stanovené ve vyjádření k průběhu podzemních vedení ve správě obchodní firmy TEPVOS, spol. s r. o., ze dne 06.01.2014 pod značkou TEP/2039/2013/HL.
12. Budou dodrženy podmínky vyjádření o existenci sítě elektronických komunikací a všeobecné podmínky ochrany sítě elektronických komunikací společnosti Telefónica Czech republic, a. s. vydanými pod. č. j. 146816/12 ze dne 27.08.2012.
13. Podmínky plynoucí z vyhlášky č. 268/2009 Sb., o technických požadavcích na stavby, ve znění pozdějších předpisů:
14. Při projektování nutno respektovat stavební zákon a prováděcí vyhlášky.
15. Investor si zajistí pro zpracování projektové dokumentace vytyčení podzemních vedení přímo v terénu a dodrží podmínky správců jednotlivých sítí.
16. Před započítím prací požádá stavebník příslušný speciální stavební úřad, tj. odbor životního prostředí Městského úřadu Ústí nad Orlicí, o vydání stavebního povolení. Do této doby musí být vyřešeny všechny majetkoprávní záležitosti, týkající se stavebních pozemků.

Účastníci řízení podle § 27 zákona č. 500/2004 Sb., správní řád ve znění pozdějších předpisů (dále jen „správní řád“):

- TEPVOS, spol. s r.o., IČ 25945793, Třebovská č. p. 287, 562 03 Ústí nad Orlicí 3

Odůvodnění

Dne 15.01.2014 podala společnost TEPVOS, spol. s r.o., IČ 25945793, Třebovská č. p. 287, 562 03 Ústí nad Orlicí 3 žádost na vydání rozhodnutí o umístění výše uvedené stavby.

Uvedeným dnem bylo řízení zahájeno.

Stavební úřad opatřením ze dne 25.02.2014 oznámil zahájení řízení všem známým účastníkům řízení a dotčeným orgánům.

Okruh účastníků řízení byl vymezen podle § 85 odst. 1 stavebního zákona - a) žadatel – tj. *společnost TEPVOS, spol. s r.o., IČ 25945793, Třebovská č. p. 287, 562 03 Ústí nad Orlicí 3*; b) obec, na jejímž území má být požadovaný záměr uskutečněn – tj. *Město Ústí nad Orlicí, IČ 00279676, Sychrova č. p. 16, 562 01 Ústí nad Orlicí 1* a dále dle § 85 odst. 2 stavebního zákona vlastník pozemku nebo stavby, na kterých má být požadovaný záměr uskutečněn, není-li sám žadatelem, nebo ten, kdo má jiné věcné právo k tomuto pozemku nebo stavbě – tj. *Město Ústí nad Orlicí, IČ 00279676, Sychrova č. p. 16, 562 01 Ústí nad Orlicí 1, Lesy České republiky, s.p., IČ42196451, Přemyslova č. p. 1106/19, 500 08 Hradec Králové 8, Správa a údržba silnic Pardubického kraje, IČ00085031, Doubravice č. p. 98, 533 53 Pardubice 19, Státní pozemkový úřad, IČ01312774, Husinecká č. p. 1024/11a, 130 00 Praha 3 – Žižkov, Jan Rybka, 10.02.1971, Na Slovanech č. p. 525, 563 01 Lanškroun, Marie Rybková, 30.12.1943, Knapovec č. p. 9, 562 01 Ústí nad Orlicí 1, Lucie Wise, 27.04.1974, Knapovec č. p. 9, 562 01 Ústí nad Orlicí 1, Jiří Herynek, 11.06.1963, Knapovec č. p. 139, 562 01 Ústí nad Orlicí 1, Ing. Zdeněk Malý, 09.04.1955, Lexova č. p. 2123, 530 01 Pardubice 1, Olga Volná, 18.11.1949, Železničářů č. p. 382, 561 51 Letohrad, Roman Žďárský, 26.10.1971, Knapovec č. p. 159, 562 01 Ústí nad Orlicí 1, Martina Žďárská, 23.07.1976, Knapovec č. p. 159, 562 01 Ústí nad Orlicí 1, Josef Rozlílek, 09.01.1948, Na Pláni č. p. 1344, 562 06 Ústí nad Orlicí 6, Věra Rozlílková, 08.10.1957, Na Pláni č. p. 1344, 562 06 Ústí nad Orlicí 6, Vladimír Nečekal, 28.02.1962, Knapovec č. p. 22, 562 01 Ústí nad Orlicí 1, Mgr. Ivana Nečekalová, 05.04.1966, Knapovec č. p. 22, 562 01 Ústí nad Orlicí 1, TEPVOS, spol. s r.o., IČ 25945793, Třebovská č. p. 287, 562 03 Ústí nad Orlicí 3, ČEZ Distribuce a.s., IČ24729035, Teplická č. p. 874/8, 405 02 Děčín 2 a Telefónica Czech Republic, a.s., IČ60193336, Za Brumlovkou č. p. 266/2, 140 00 Praha 4 - Michle; osoby, jejichž vlastnické nebo jiné věcné právo k sousedním stavbám anebo sousedním pozemkům nebo stavbám na nich může být územním rozhodnutím přímo dotčeno – tj. *vlastníci sousedních staveb a pozemků nebo stavbách na nich s vlastnickým nebo jiným věcným právem k těmto pozemkům st. p. č. 134, poz. p. č. 136, poz. p. č. 171, poz. p. č. 954, poz. p. č. 955/1, poz. p. č. 957, poz. p. č. 960, poz. p. č. 961/2, poz. p. č. 963/10, poz. p. č. 963/11, poz. p. č. 963/12, poz. p. č. 963/17, poz. p. č. 963/25, poz. p. č. 963/26, poz. p. č. 963/29, poz. p. č. 963/30, poz. p. č. 963/31, poz. p. č. 963/33 a poz. p. č. 1185/3.**

Na předmětnou stavbu bylo vydáno rozhodnutí o povolení k zvláštnímu užívání silničního pozemku za účelem umístění inženýrské sítě, které vydal Městský úřad Ústí nad Orlicí, odbor dopravy, silničního hospodářství a správních agend pod č. j. MUUO/7149/2014/DSS/ba ze dne 05.03.2014. Dále byl vydán Městským úřadem Ústí nad Orlicí, odbor dopravy, silničního hospodářství a správních agend dne 27.02.2014 souhlas se stavbou pod č. j. MUUO/6677/2014/DSS/ba, Správou a údržbou silnic Pardubického kraje Ústí nad Orlicí byl vydán dne 17.09.2012 souhlas č. j. SÚSPk/04877/2012/MS-ÚO/2311 a souhlas se zvláštním užíváním komunikace vydaný Městem Ústí nad Orlicí, odborem rozvoje města ze dne 20.03.2014 pod č. j. MUUO/8268/2014/ORM/dal. Podmínky těchto souhlasů byly zapracovány do výše uvedeného rozhodnutí.

Stavební úřad nařídil ústní jednání spojené s místním šetřením na den 28.03.2014, o jehož výsledku byl sepsán protokol. Toto oznámení o zahájení územního řízení bylo účastníkům řízení podle § 85 odst. 1 a odst. 2 písm. a) stavebního zákona a dotčeným orgánům doručeno jednotlivě a účastníkům řízení podle § 85 odst. 2 písm. b) a c) stavebního zákona veřejnou vyhláškou, vyvěšenou po dobu 15 dnů na úřední desce Městský úřad Ústí nad Orlicí před konáním tohoto jednání.

Stavební úřad zajistil vzájemný soulad předložených závazných stanovisek dotčených orgánů vyžadovaných zvláštními předpisy, zabezpečil plnění požadavků vlastníků sítí technického vybavení a podmínky stanovisek zahrnul do podmínek tohoto rozhodnutí.

Z hlediska § 90 stavebního zákona stavební úřad uvádí, že umístění předmětné stavby je v souladu s územním plánem Města Ústí nad Orlicí, který byl schválen Zastupitelstvem města dne 09.10.2006 pod číslem usnesení 846/2006.

Tato stavba je dále v souladu s požadavky podle stavebního zákona a jeho prováděcích předpisů. Předložená žádost obsahuje veškeré náležitosti, které upravuje § 86 stavebního zákona, § 3 vyhlášky č. 503/2006 Sb., o podrobnější úpravě územního řízení, veřejnoprávní smlouvy a územního opatření, v platném znění.

Do podmínek územního rozhodnutí nebyly zahrnuty rovněž ty podmínky, kde povinnost jejich plnění vyplývá přímo z platných právních předpisů a ty, které se týkají soukromoprávních vztahů účastníků.

Účastníci řízení v průběhu územního řízení neuplatnili námitky a k podkladům pro vydání rozhodnutí se nevyjádřili.

Podmínky, které se vztahují k provádění a užívání stavby, nebyly do podmínek územního rozhodnutí zahrnuty, neboť ty může stavební úřad ve smyslu §115 stavebního zákona zahrnout až do podmínek stavebního povolení. Proto je nutné, aby dotčené orgány, účastníci řízení a správci dotčených sítí tyto své podmínky uplatnily ve stavebním řízení.

Do podmínek územního rozhodnutí nebyly zahrnuty rovněž ty podmínky, kde povinnost jejich plnění vyplývá přímo z platných právních předpisů a ty, které se týkají soukromoprávních vztahů účastníků.

Stavební úřad dal v souladu s ustanovením § 36 odst. 3 správního řádu účastníkům řízení možnost, aby se před vydáním rozhodnutí vyjádřili k jeho podkladům a stanovil k tomu přiměřenou lhůtu a zároveň upozornil, že v řízeních, ve kterých je uplatňována zásada koncentrace řízení, podle které účastníci řízení mohou uplatnit své připomínky nebo námitky pouze v předem stanovené lhůtě, ustanovení § 36 odst. 3 správního řádu neslouží k tomu, aby se účastníci řízení mohli opětovně vyjádřit k projednávané věci a uplatnit k předmětu řízení nové námitky či připomínky.

Z výše uvedených důvodů stavební úřad rozhodl tak, jak je uvedeno ve výrokové části tohoto rozhodnutí za použití ustanovení právních předpisů ve výroku uvedených.

Poučení

Proti tomuto rozhodnutí se lze odvolat ke Krajskému úřadu Pardubického kraje, odboru majetkovému a stavebního řádu, a to do 15 dnů ode dne jeho doručení podáním u zdejšího správního orgánu. Lhůta pro podání odvolání se počítá ode dne následujícího po doručení

písemného vyhotovení rozhodnutí. Za den doručení je považován patnáctý den po vyvěšení tohoto rozhodnutí o možnosti převzít písemnost na úřední desce Městský úřad Ústí nad Orlicí.

Odvolání musí mít náležitosti uvedené v § 37 odst. 2 správního řádu a musí obsahovat údaje o tom, proti kterému výroku rozhodnutí směřuje, v jakém rozsahu ho napadá a v čem je spatřován rozpor s právními předpisy nebo nesprávnost výroku nebo řízení, jež mu předcházelo. Odvolání jen proti části Odůvodnění je nepřipustné (dle § 82 odst. 1 a 2 správního řádu).

Včas podané a přípustné odvolání má dle ust. § 85 odst. 1 správního řádu odkladný účinek.

Odvolání se podává s potřebným počtem stejnopisů tak, aby jeden stejnopis zůstal správnímu orgánu a aby každý účastník dostal jeden stejnopis. Nepodá-li účastník potřebný počet stejnopisů, vyhotoví je správní orgán na náklady účastníka (dle § 82 odst. 2 správního řádu).


Rozhodnutí má podle § 93 odst. 1 stavebního zákona platnost 2 roky ode dne nabytí právní moci. Podmínky rozhodnutí o umístění stavby platí po dobu trvání stavby či zařízení, nedošlo-li z povahy věci k jejich konzumaci.

Územní rozhodnutí pozbývá platnosti, nebyla-li ve lhůtě platnosti podána úplná žádost o stavební povolení, ohlášení nebo jiné obdobné rozhodnutí podle tohoto zákona nebo zvláštních právních předpisů, nebylo-li započato s využitím území pro stanovený účel, nebo bylo-li stavební nebo jiné povolovací řízení zastaveno anebo byla-li podaná žádost zamítnuta po lhůtě platnosti územního rozhodnutí.

Územní rozhodnutí pozbývá platnosti též dnem, kdy stavební úřad obdržel sdělení žadatele, že upustil od záměru, ke kterému se rozhodnutí vztahuje. To neplatí, byla-li realizace záměru již zahájena.

Ing. Ivana Bernatřáková
oprávněná úřední osoba




Petr Marčík
vedoucí stavebního úřadu

Toto rozhodnutí musí být vyvěšeno okamžitě po jeho obdržení po dobu **15 dnů** (v souladu s ust. § 25 odst. 2 správního řádu) na úřední desce Městského úřadu Ústí nad Orlicí. Zároveň žádáme o vrácení tohoto dokumentu s uvedením dne vyvěšení a sejmutí, včetně razítka a podpisu.

Současně úřad uvedené obce příslušné k vyvěšení tohoto dokumentu potvrzují, že tato písemnost byla zveřejněna způsobem umožňujícím dálkový přístup (podle věty druhé § 25 odst. 2 správního řádu).

Vyvěšeno dne 14. 4. 2014.....

Sejmuto dne 19. 4. 2014.....

Razítko a podpis orgánu, který potvrzuje vyvěšení a sejmutí rozhodnutí.

Správní poplatek podle zákona č. 634/2004 Sb., o správních poplatcích, ve znění pozdějších předpisů, stanovený podle položky 17 odst. 1 písm. h) ve výši 3000,- Kč sazebníku správních poplatků v celkové hodnotě 3000,- Kč byl uhrazen dne 19.03.2014 pod **VS9181004215**.

Po nabytí právní moci žadatel obdrží stejnopis písemného vyhotovení územního rozhodnutí opatřené doložkou právní moci s ověřenou projektovou dokumentací stavby.

Příloha

- situační výkres č. výkresu D. 2

Doručí se

*Účastníci územního řízení dle § 85 odst. 1 stavebního zákona
Žadatel (datová schránka)*

TEPVOS, spol. s r.o., Třebovská č. p. 287, 562 03 Ústí nad Orlicí 3

Obec v místě stavby (zmocněnci na doručení)

Město Ústí nad Orlicí, Sychrova č. p. 16, 562 01 Ústí nad Orlicí 1

Účastníci územního řízení dle § 85 odst. 2 písm. a) stavebního zákona (doporučeně, do vlastních rukou, datová schránka)

Město Ústí nad Orlicí, Sychrova č. p. 16, 562 01 Ústí nad Orlicí 1

Lesy České republiky, s.p., Přemyslova č. p. 1106/19, 500 08 Hradec Králové 8

Správa a údržba silnic Pardubického kraje, Doubravice č. p. 98, 533 53 Pardubice 19

Státní pozemkový úřad, Husinecká č. p. 1024/11a, 130 00 Praha 3 - Žižkov

Jan Rybka, Na Slovanech č. p. 525, 563 01 Lanškroun

Marie Rybková, Knapovec č. p. 9, 562 01 Ústí nad Orlicí 1

Lucie Wise, Knapovec č. p. 9, 562 01 Ústí nad Orlicí 1

Jiří Herynek, Knapovec č. p. 139, 562 01 Ústí nad Orlicí 1

Ing. Zdeněk Malý, Lexova č. p. 2123, 530 01 Pardubice 1

Olga Volná, Železničářů č. p. 382, 561 51 Letohrad

Roman Žďárský, Knapovec č. p. 159, 562 01 Ústí nad Orlicí 1

Martina Žďárská, Knapovec č. p. 159, 562 01 Ústí nad Orlicí 1

Josef Rozlílík, Na Pláni č. p. 1344, 562 06 Ústí nad Orlicí 6

Věra Rozlílíková, Na Pláni č. p. 1344, 562 06 Ústí nad Orlicí 6

Vladimír Nečekal, Knapovec č. p. 22, 562 01 Ústí nad Orlicí 1

Mgr. Ivana Nečekalová, Knapovec č. p. 22, 562 01 Ústí nad Orlicí 1

TEPVOS, spol. s r.o., Třebovská č. p. 287, 562 03 Ústí nad Orlicí 3

ČEZ Distribuce a.s., Teplická č. p. 874/8, 405 02 Děčín 2

Telefónica Czech Republic, a.s., Za Brumlovkou č. p. 266/2, 140 00 Praha 4 - Michle

Účastníci územního řízení dle § 85 odst. 2 písm. b) stavebního zákona – vlastníci sousedních staveb a pozemků nebo stavbách na nich s vlastnickým nebo jiným věcným právem (veřejnou vyhláškou)
st. p. č. 134, poz. p. č. 136, poz. p. č. 171, poz. p. č. 954, poz. p. č. 955/1, poz. p. č. 957, poz. p. č. 960, poz. p. č. 961/2, poz. p. č. 963/10, poz. p. č. 963/11, poz. p. č. 963/12, poz. p. č. 963/17, poz. p. č. 963/25, poz. p. č. 963/26, poz. p. č. 963/29, poz. p. č. 963/30, poz. p. č. 963/31, poz. p. č. 963/33 a poz. p. č. 1185/3

Dotčené orgány (doporučeně)

Městský úřad, odbor DSH, Sychrova č. p. 16, 562 16 Ústí nad Orlicí

Městský úřad, odbor ŽP, Sychrova č. p. 16, 562 24 Ústí nad Orlicí


Krajská hygienická stanice Pardubického kraje, Klášterní č. p. 54, 530 02 Pardubice 2

PROSTOROVÉ USPOŘÁDÁNÍ INŽENÝRSKÝCH SÍŤÍ DLE ČSN 73 6005 III
 HLUBOKY INŽ. SÍŤÍ PŘI KRÍŽENÍ OVĚŘIT RUČNĚ KOPANÝMI SONDAMI.

UPOZORNĚNÍ:
 PŘED ZAHLAŠENÍM ZEMNÍCH PRACÍ JE NUTNO VYTÝČIT VEŠKERÉ INŽENÝRSKÉ SÍŤE.
 ZAKRESLENÉ TRASY PODZEMNÍCH SÍŤÍ JSOU POULZE ORIENTAČNÍ.

PŘI PROVÁDĚNÍ ZEMNÍCH PRACÍ JE TŘEBA DODRŽOVAT PŘÍSLUŠNÉ ČSN, RESPEKTOVAT OCHRANNÁ PÁSMA


VED. PROJEKTANT	ODP. PROJEKTANT	PROJEKTANT	PROJECTION S.R.O.
	JIRÍ ŠÍMA, DIS.	JIRÍ ŠÍMA, DIS.	
STAVEBNÍK	TEPPOS, s.r.o., TŘEBOVSKÁ 287, 562 03 USTÍ NAD ORLICÍ		
MÍSTO STAVBY	USTÍ NAD ORLICÍ, K.Ú. KNAPOVEC		
STAVBA	VODOVOD KNAPOVEC ROZŠŘENÍ PRO RD BIOPRODUKT K.Ú. KNAPOVEC		
OBSAH	PŘEHLEDNÁ SITUACE NA PODKLADU KM		
	FORMÁT	2 I/A4	
	DATUM	08/2012	
	STUPĚŇ	DUR	
	ZAK. ČÍSLO		
	ARCH. ČÍSLO		
	MĚŘÍTKO	1 : 1000	
	Č. VYKŘ.	D.2	

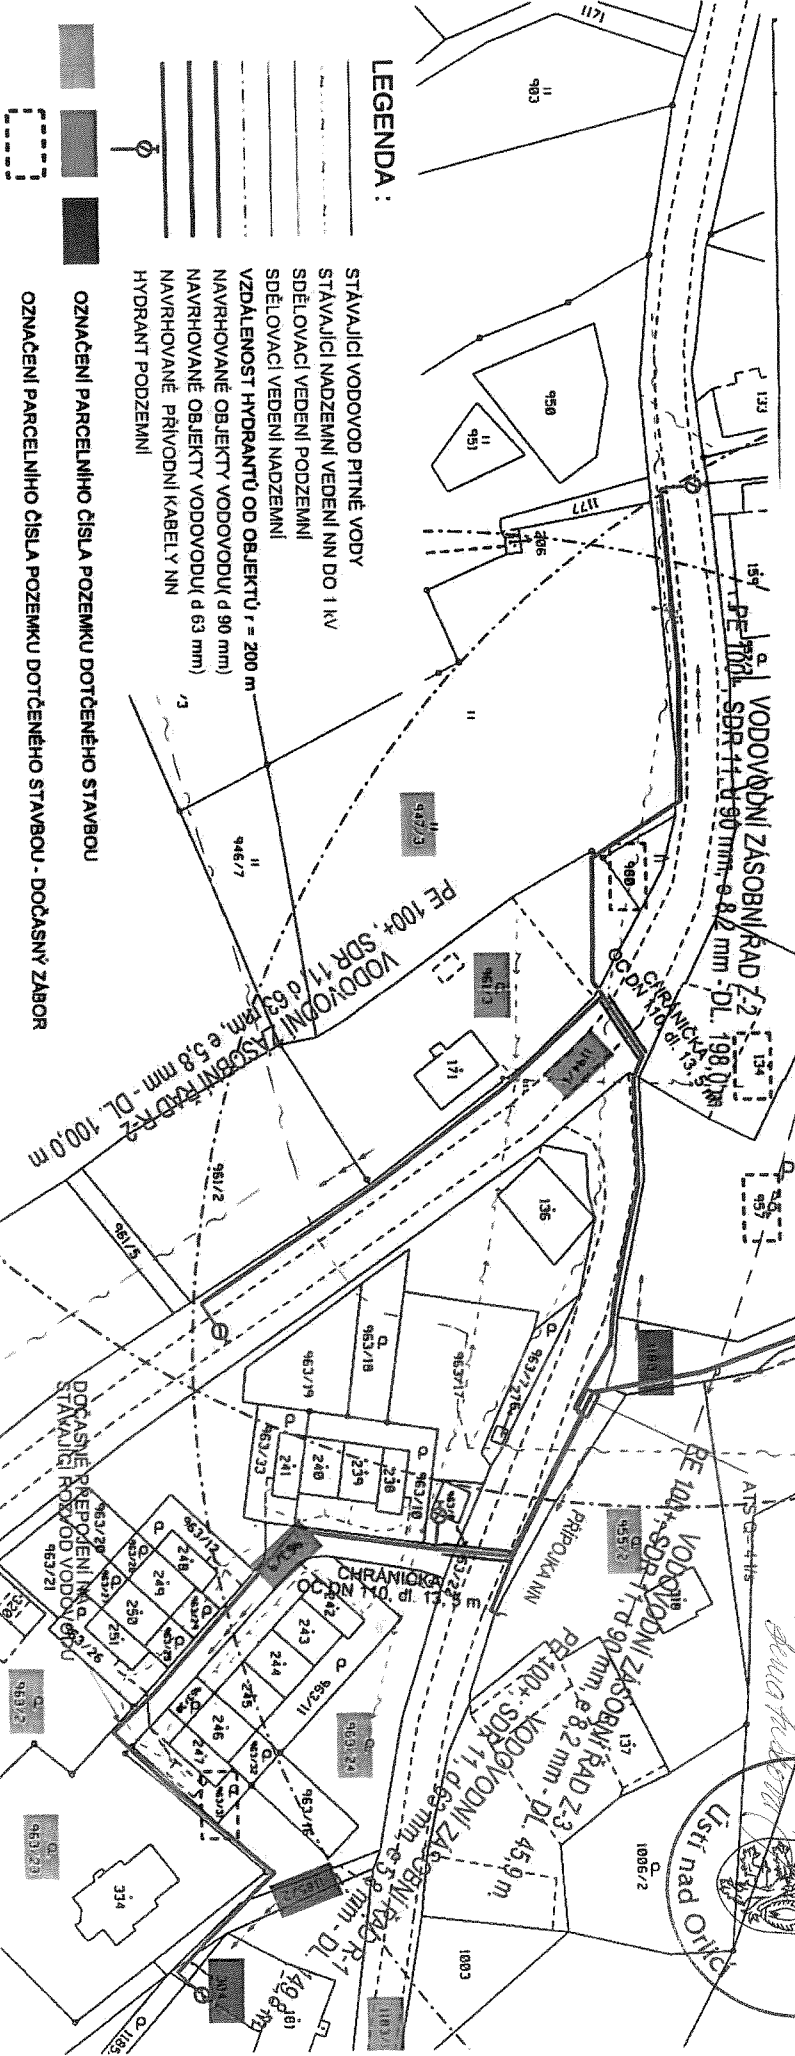

LEGENDA :

- STÁVAJÍCÍ VODOVOD PITNÉ VODY
- STÁVAJÍCÍ NADZEMNÍ VEDENÍ NN DO 1 kV
- SĚLOVACÍ VEDENÍ PODZEMNÍ
- SĚLOVACÍ VEDENÍ NADZEMNÍ
- VZDALENOST HYDRANTŮ OD OBJEKTU r = 200 m
- NAVRHOVANÉ OBJEKTY VODOVODU (d 90 mm)
- NAVRHOVANÉ OBJEKTY VODOVODU (d 63 mm)
- NAVRHOVANÉ PŘÍVODNÍ KABELY NN
- HYDRANT PODZEMNÍ

- OZNAČENÍ PARCELNIHO ČÍSLA POZEMKU DOTČENÉHO STAVBOU
- OZNAČENÍ PARCELNIHO ČÍSLA POZEMKU DOTČENÉHO STAVBOU - DOČASNÝ ZÁBOR

 ze dne
 MĚSTSKÝ ÚŘAD
 stavební úřad
 Ústí nad Orlicí

Dokumentace byla ověřena v
 a je součástí

