



Městský úřad Ústí nad Orlicí

odbor dopravy, silničního hospodářství a správních agend
správní oddělení

7878

TEPVOS, spol. s r.o.	VAŠE ČJ.:	10-0034-14-59
	ZE DNE:	05.05.2014
	NAŠE ČJ.:	MUUO/19243/2014/DSS/ba
	SPIS. ZNAČKA:	35/2014
	VYŘIZUJE:	Miloslava Bartošová
	POČET LISTŮ:	3
	POČET PŘÍLOH:	0
	POČET LISTŮ PŘ.:	0
	TEL.:	465 514 341
	E-MAIL:	bartosov@muuo.cz
	DATUM:	06.06.2014 v Ústí nad Orlicí

Třebovská 287
562 03 ÚSTÍ NAD ORLICÍ

V e ř e j n á v y h l á š k a Opatření obecné povahy

Městský úřad v Ústí nad Orlicí, odbor dopravy, silničního hospodářství a správních agend, jako věcně a místně příslušný správní úřad dle ustanovení § 124 odst. 6 a § 77 odst. 1 písm. c) a odst. 2) zákona č. 361/2000 Sb., o provozu na pozemních komunikacích a o změnách některých zákonů, ve znění pozdějších předpisů, na základě ustanovení § 171 zákona č. 500/2004 Sb., správní řád, ve znění pozdějších předpisů (dále jen správní řád), na základě žádosti společnosti Projekt Pro s.r.o., Fibichova 3388, Mělník, IČO 60774754, která na základě plné moci zastupuje společnost TEPVOS spol. s r.o., Třebovská 287, Ústí nad Orlicí, IČO 25945793, podané dne 05.05.2014, dále po písemném vyjádření Policie ČR, Krajské ředitelství policie Pardubického kraje, dopravní inspektorát Ústí nad Orlicí ze dne 05.05.2014 pod č.j. KRPE-38334-1/ČJ-2014-171106

o z n a m u j e

stanovení místní úpravy provozu

na místních a veřejně účelových komunikacích ulic Kostelní, Hakenova, Malé Hamry, Velké Hamry, Sychrova, Barcalova, Mírové náměstí, Na Štěpnici, Dělnická, Smetanova, Čs.Armády, Jana a Josefa Kovářů v Ústí nad Orlicí, a to umístěním a odstraněním trvalého dopravního značení dle přiloženého projektu městského parkovacího systému

za podmínek:

Dopravní značení proved'te jako:	stále svislé a vodorovné
Velikost dopravního značení:	základní rozměrová řada
Provedení dopravního značení:	reflexní
Platnost úpravy:	od 01.07.2014 - TRVALE

Důvod: Městský parkovací systém Ústí nad Orlicí.

Osoba (organizace) odpovědná za řádné provedení úpravy:

p. Ing. Jiří Koktan, Projekt Pro s.r.o., Mělník, tel. 727894635

Další podmínky pro osazení místní úpravy provozu:

1. Dopravní značky musí být upevněny na kovových sloupcích nebo konstrukcích, případně na sloupech VO a nesmí zasahovat do průjezdního profilu komunikace.
2. V obci se dopravní značky umístí ve výšce min. 2,20 m a mimo obec min. 1,2 m nad úroveň terénu (nezpevněné krajnice, chodníku a pod). Vnitřní okraj dopravních značek bude 0,5 m až 2,0 m od okraje vozovky nebo vnitřní hrany chodníku (u vozovek se zpevněnou krajnicí od vnější hrany zpevněné krajnice).
3. Viditelnost dopravních značek musí být zajištěna mimo obec ze vzdálenosti 100 m a v obci z 50 m.
4. Před instalací svíslého dopravního značení musí být vytyčeny inženýrské sítě, instalací dopravního značení nesmí dojít k narušení nadzemních a podzemních inženýrských sítí.
5. Dopravní značení bude instalováno odbornou firmou Dopravní značení Náchod s.r.o., Vysokov 181, Vysokov, IČO 27467040, odpovědná osoba za instalaci dopravního značení, pan Ladislav Lochman, tel. 736753727. Náklady na provedení dopravního značení hradí firma Projekt Pro s.r.o., Mělník.
6. Dopravní značky svým umístěním a barevným provedením musí odpovídat příloze č. 3 vyhlášky 30/2001 Sb., ČSN EN 12899-1 a splňovat podmínky uvedené v publikacích Zásady pro dopravní značení na pozemních komunikacích - TP 65, ČSN 018020 dále specifikované v ČSN EN 1436 a Zásady pro vodorovné dopravní značení na pozemních komunikacích – TP 133, které vydalo Centrum dopravního výzkumu Brno a bylo schváleno Ministerstvem dopravy a spojů.
7. Před instalací dopravního značení nebo dopravního zařízení, musí žadatel získat souhlas příslušného správce komunikace, v němž správce určí druh použitého materiálu, způsob uchycení nebo provedení DZ.
8. Vlastník dopravního značení (TEPVOS s.r.o., Ústí nad Orlicí) je povinen udržovat a obnovovat výše uvedené dopravní značení, či dopravní zařízení, pokud nedošlo k dohodě s vlastníkem komunikace (Město Ústí nad Orlicí) o převodu dopravního značení, či dopravního zařízení.
9. Městský úřad, odbor dopravy, silničního hospodářství a správních agend, si vyhrazuje právo toto stanovení změnit nebo doplnit pokud si to bude vyžadovat veřejný zájem resp. bezpečnost a plynulost silničního provozu.

Účastníci řízení:

TEPVOS spol. s r.o., Třebovská 287, 562 03 Ústí nad Orlicí, IČO 25945793
Projekt Pro s.r.o., Fibichova 3388, 276 01 Mělník, IČO 60774754
Město Ústí nad Orlicí, Sychrova 16, 562 24 Ústí nad Orlicí, IČO 00279676

Odůvodnění:

Společnost Projekt Pro s.r.o., Fibichova 3388, Mělník, která na základě plné moci zastupuje společnost TEPVOS spol. s r.o., Třebovská 287, Ústí nad Orlicí, požádala dne 05.05.2014, Městský úřad, odbor dopravy, silničního hospodářství a správních agend o stanovení místní úpravy provozu na místních a účelových komunikacích ulic Kostelní, Hakenova, Malé Hamry, Velké Hamry, Sychrova, Barcalova, Mírové náměstí, Na Štěpnici, Dělnická, Smetanova, Čs.Armády, Jana a Josefa Kovářů v Ústí nad Orlicí z důvodu provádění projektové dokumentace dopravního značení Městského parkovacího systému Ústí nad Orlicí.

K žádosti bylo doloženo písemné vyjádření příslušného orgánu policie - Policie ČR, Krajské ředitelství policie Pardubického kraje, dopravní inspektorát Ústí nad Orlicí ze dne 05.05.2014 pod č.j. KRPE-38334-1/ČJ-2014-171106, smlouva o nájmu parkovací technologie, souhlas Města Ústí nad Orlicí (vlastník místních a účelových komunikací) ze dne 30.04.2014 pod č.j. MUUO/14912/2014/MPO/ur.

Stanovení místní úpravy provozu na pozemních komunikacích provedené formou umístění svíslého a vodorovného dopravního značení se podle judikatury Nejvyššího správního soudu realizuje formou opatření obecné povahy podle části šesté zákona č.500/2004 Sb., správní řád ve znění pozdějších předpisů. Návrh opatření obecné povahy byl dne 06.05.2014 vyvěšen na úřední desce MěÚ Ústí nad Orlicí s tím, že dotčené osoby mohou ve lhůtě 30 dnů k návrhu opatření obecné povahy podat písemné odůvodněné námítky. Připomínky či námítky nebyly vzneseny.

Poučení:

Opatření obecné povahy se oznamuje veřejnou vyhláškou a nabývá účinnosti patnáctým dnem po dni vyvěšení veřejné vyhlášky.

Proti opatření obecné povahy nelze podat opravný prostředek.

Soulad opatření obecné povahy s právními předpisy lze posoudit v přezkumném řízení. Usnesení o zahájení přezkumného řízení lze vydat do 3 let od účinnosti opatření.



Ešpandr Jaroslav
vedoucí odboru
v zastoupení Ing. Marta Pirklová
vedoucí správního oddělení

A handwritten signature in black ink, appearing to read "Ešpandr Jaroslav".

Toto oznámení musí být vyvěšeno po dobu 15 ti dnů na úřední desce orgánu, který písemnost doručuje a zveřejněno způsobem umožňujícím dálkový přístup. Poslední den této lhůty je dnem doručení.

09 -06- 2014

Vyvěšeno dne:

Sejmuto dne:

29-6-14



.....
Razítko, podpis oprávněné úřední osoby potvrzující vyvěšení a sejmutí na úřední desce.

Rozdělovník:

Účastníci řízení:

TEPVOS spol. s r.o., Třebovská 287, 562 03 Ústí nad Orlicí

Projekt Pro s.r.o., Fibichova 3388, 276 01 Mělník

Město Ústí nad Orlicí, Sychrova 16, 562 24 Ústí nad Orlicí


Dotčené orgány a instituce:

Policie ČR, Krajské ředitelství policie Pardubického kraje, dopravní inspektorát Ústí nad Orlicí, 562 27

Dopravní značení Náchod s.r.o., Vysokov 181, 549 12 Vysokov

Ostatním účastníků řízení doručeno veřejnou vyhláškou


Vyřizuje: Bartošová Miloslava, oprávněná úřední osoba

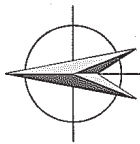


LIST A1

M1:500

POLICIE ČESKÉ REPUBLIKY
KRAJSKÉ ŘEDITELSTVÍ POLICIE
PARDUBICKÉHO KRAJE
ÚZEMNÍ ODEBOR
DOPRAVNÍ INSPEKTORÁT
562 27 USTÍ NAD ORLICÍ

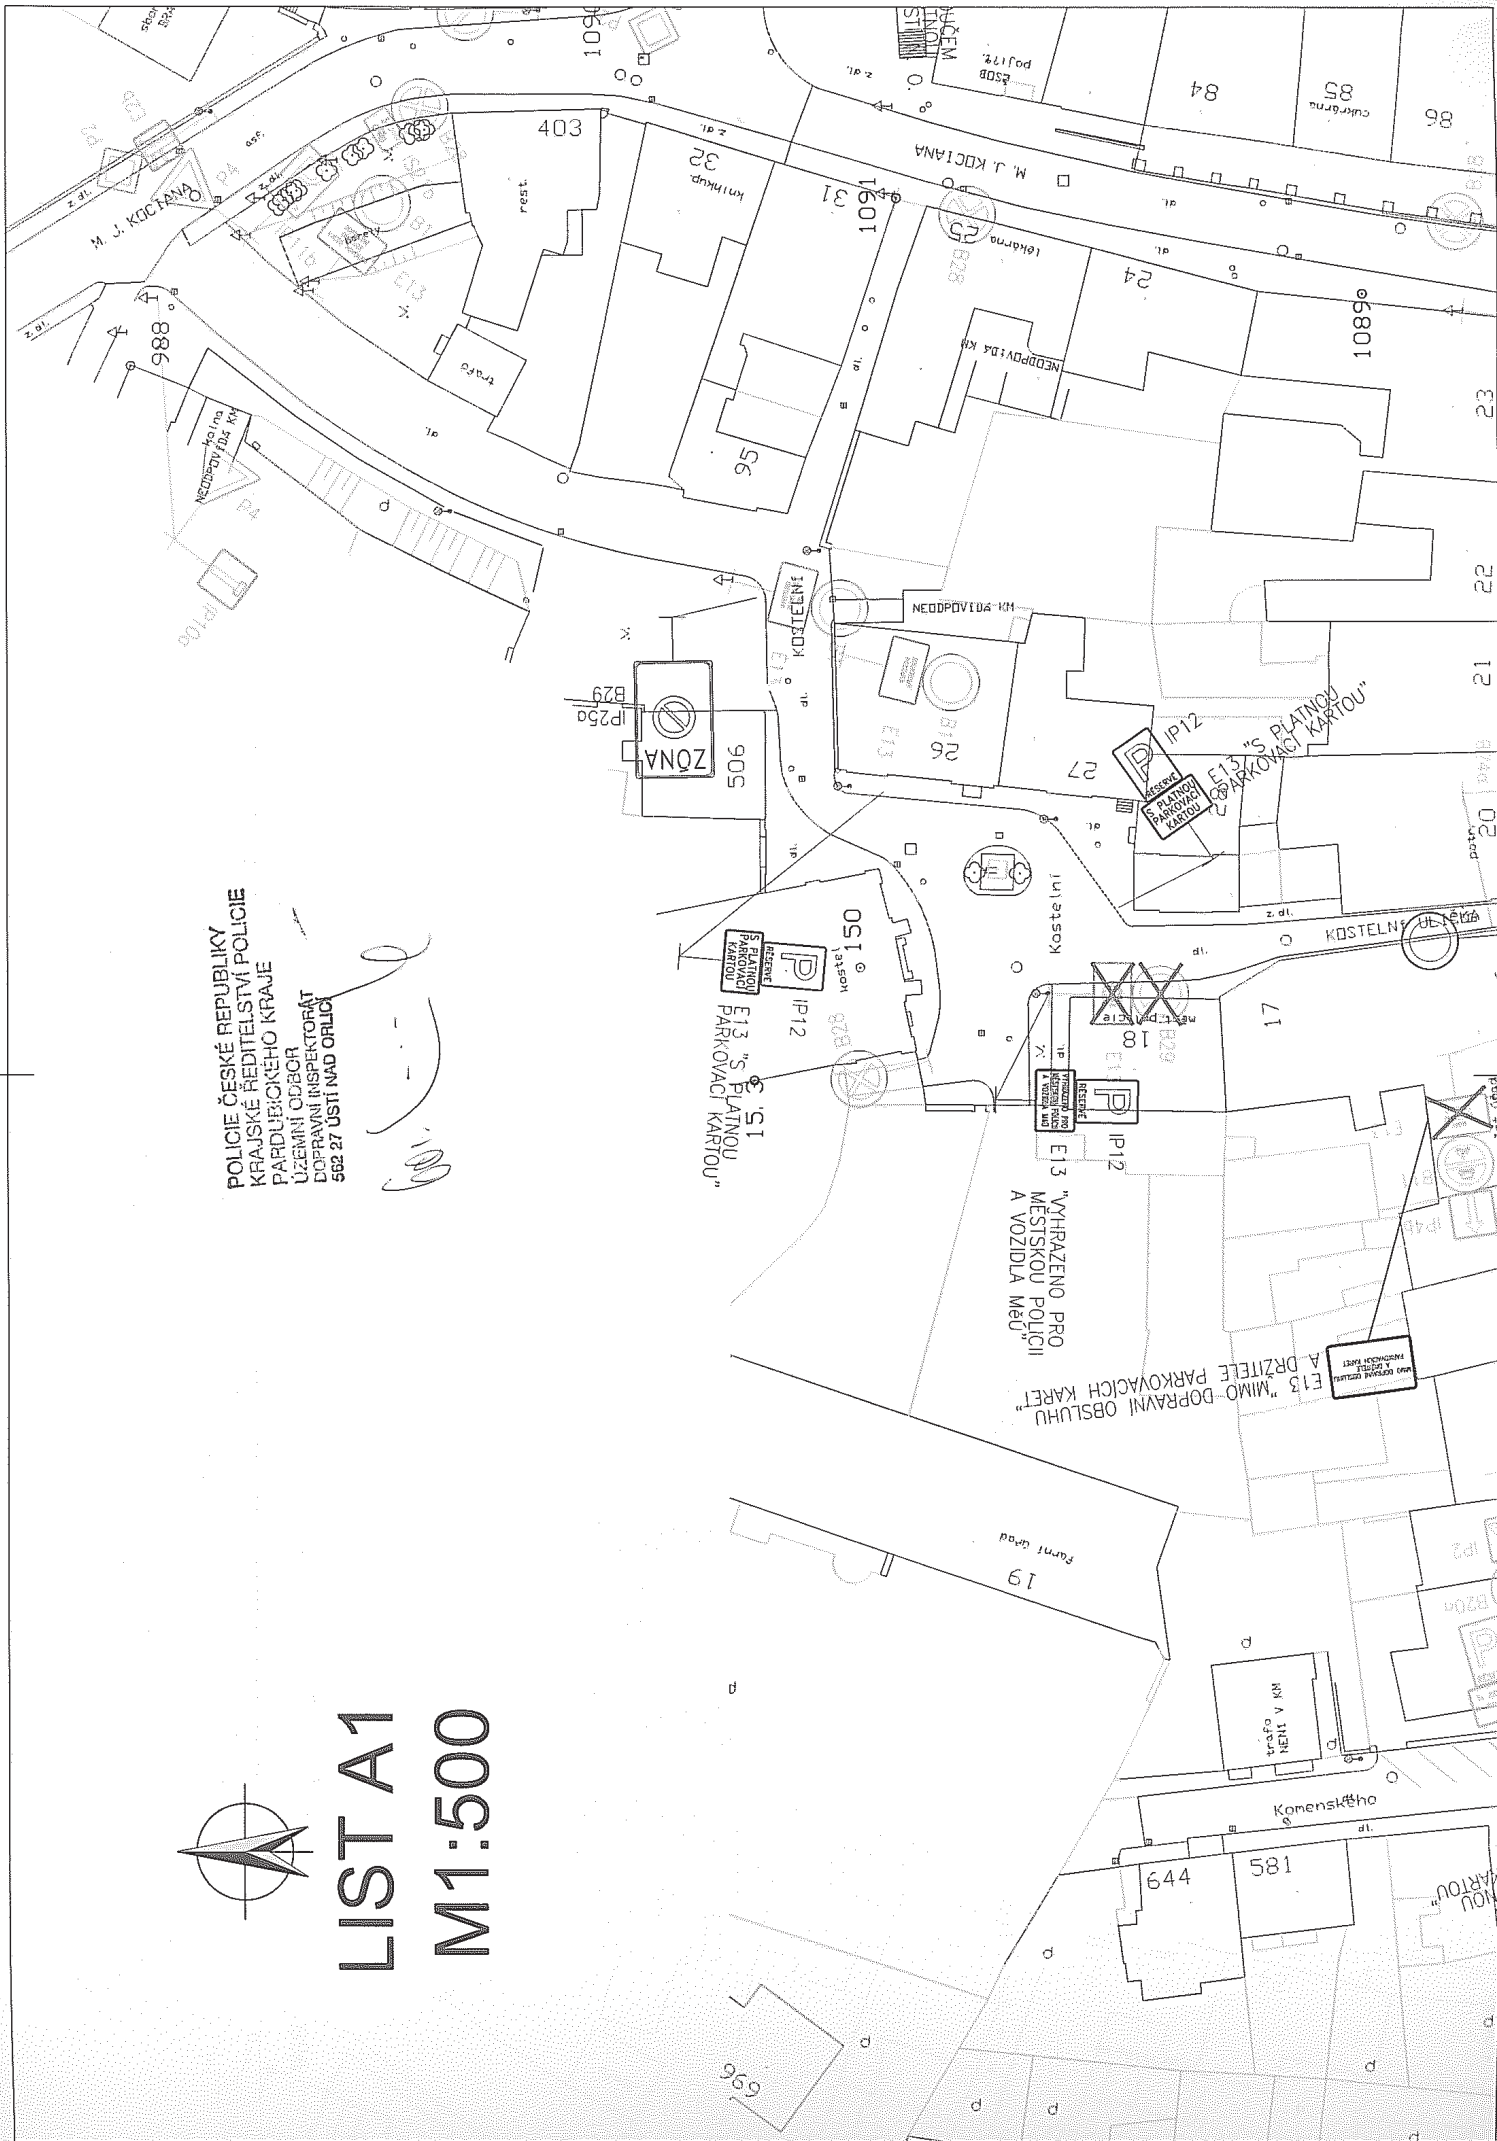


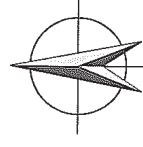


LIST A2
M1:500


POLICIE ČESKÉ REPUBLIKY
DOPRAVNÍ INSPEKTORÁT
562 27 USTÍ NAD ORLICÍ

600. - 1

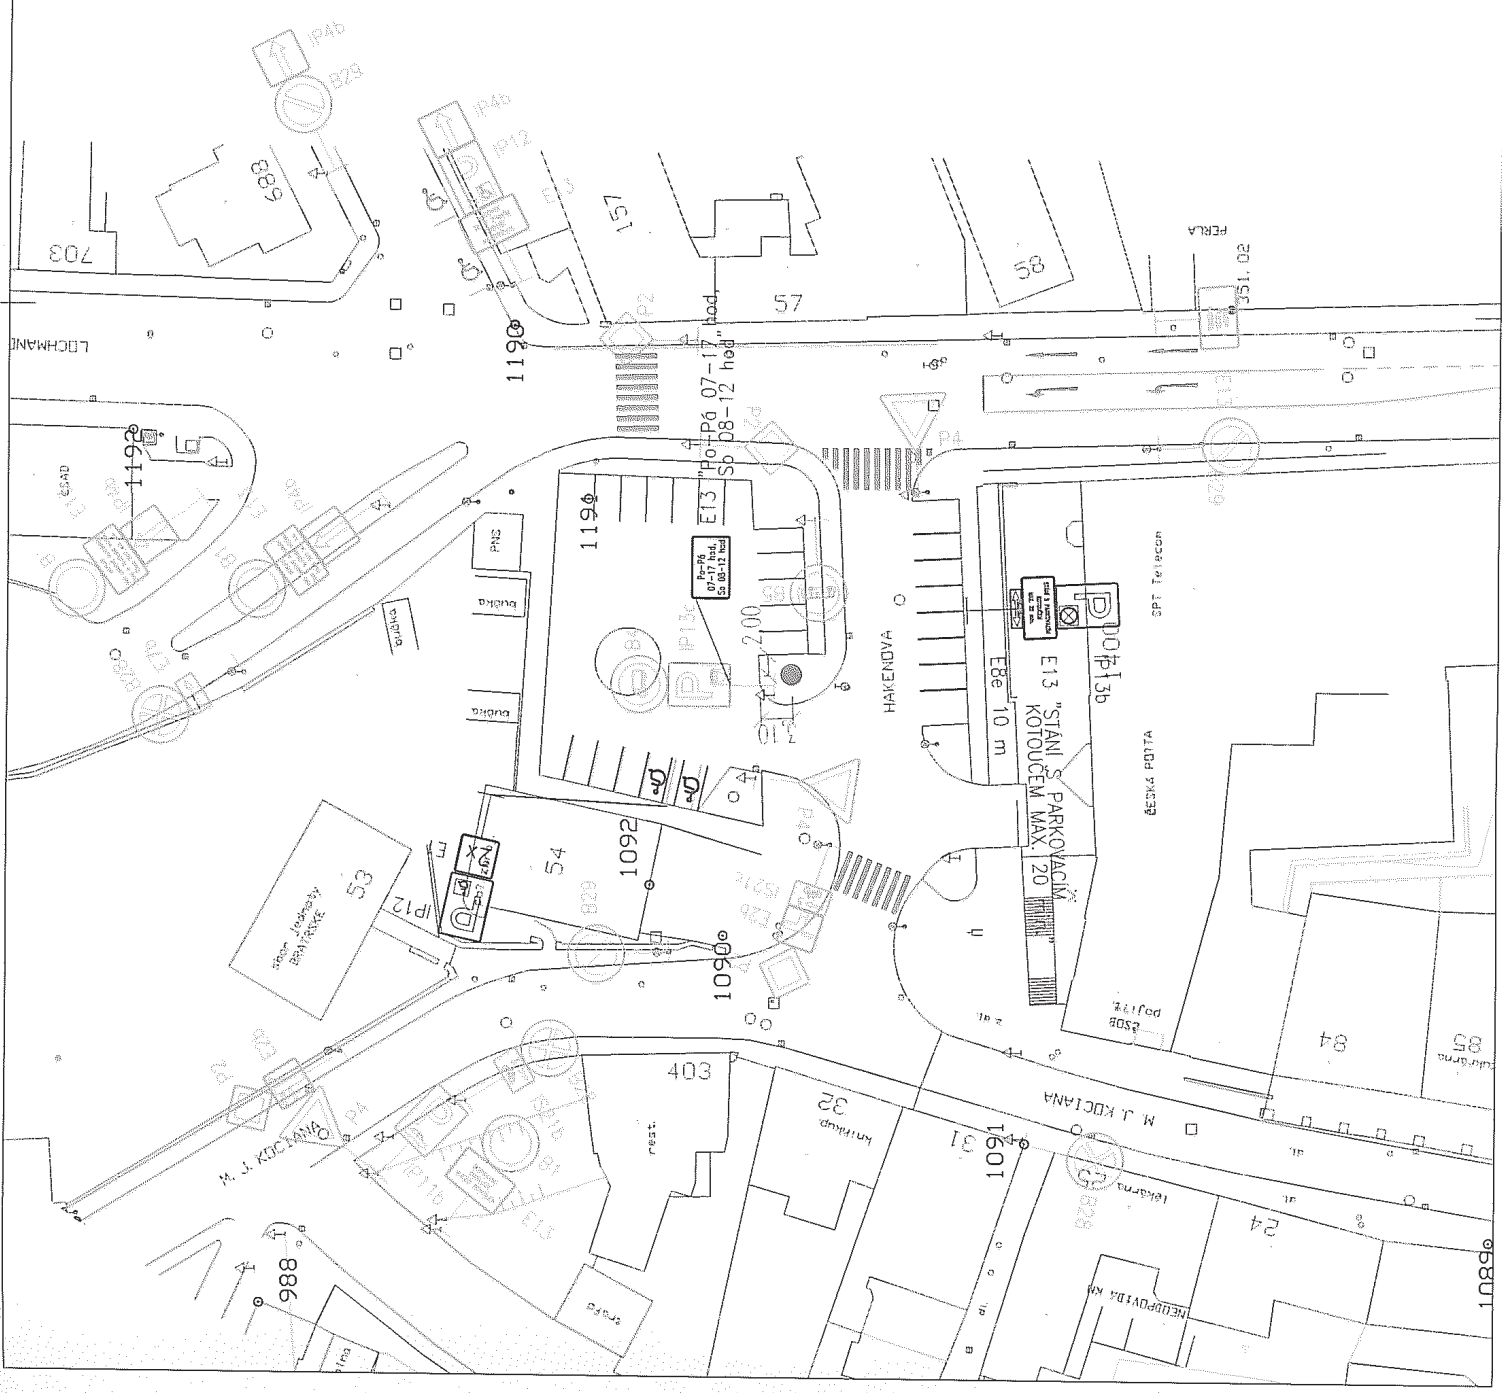

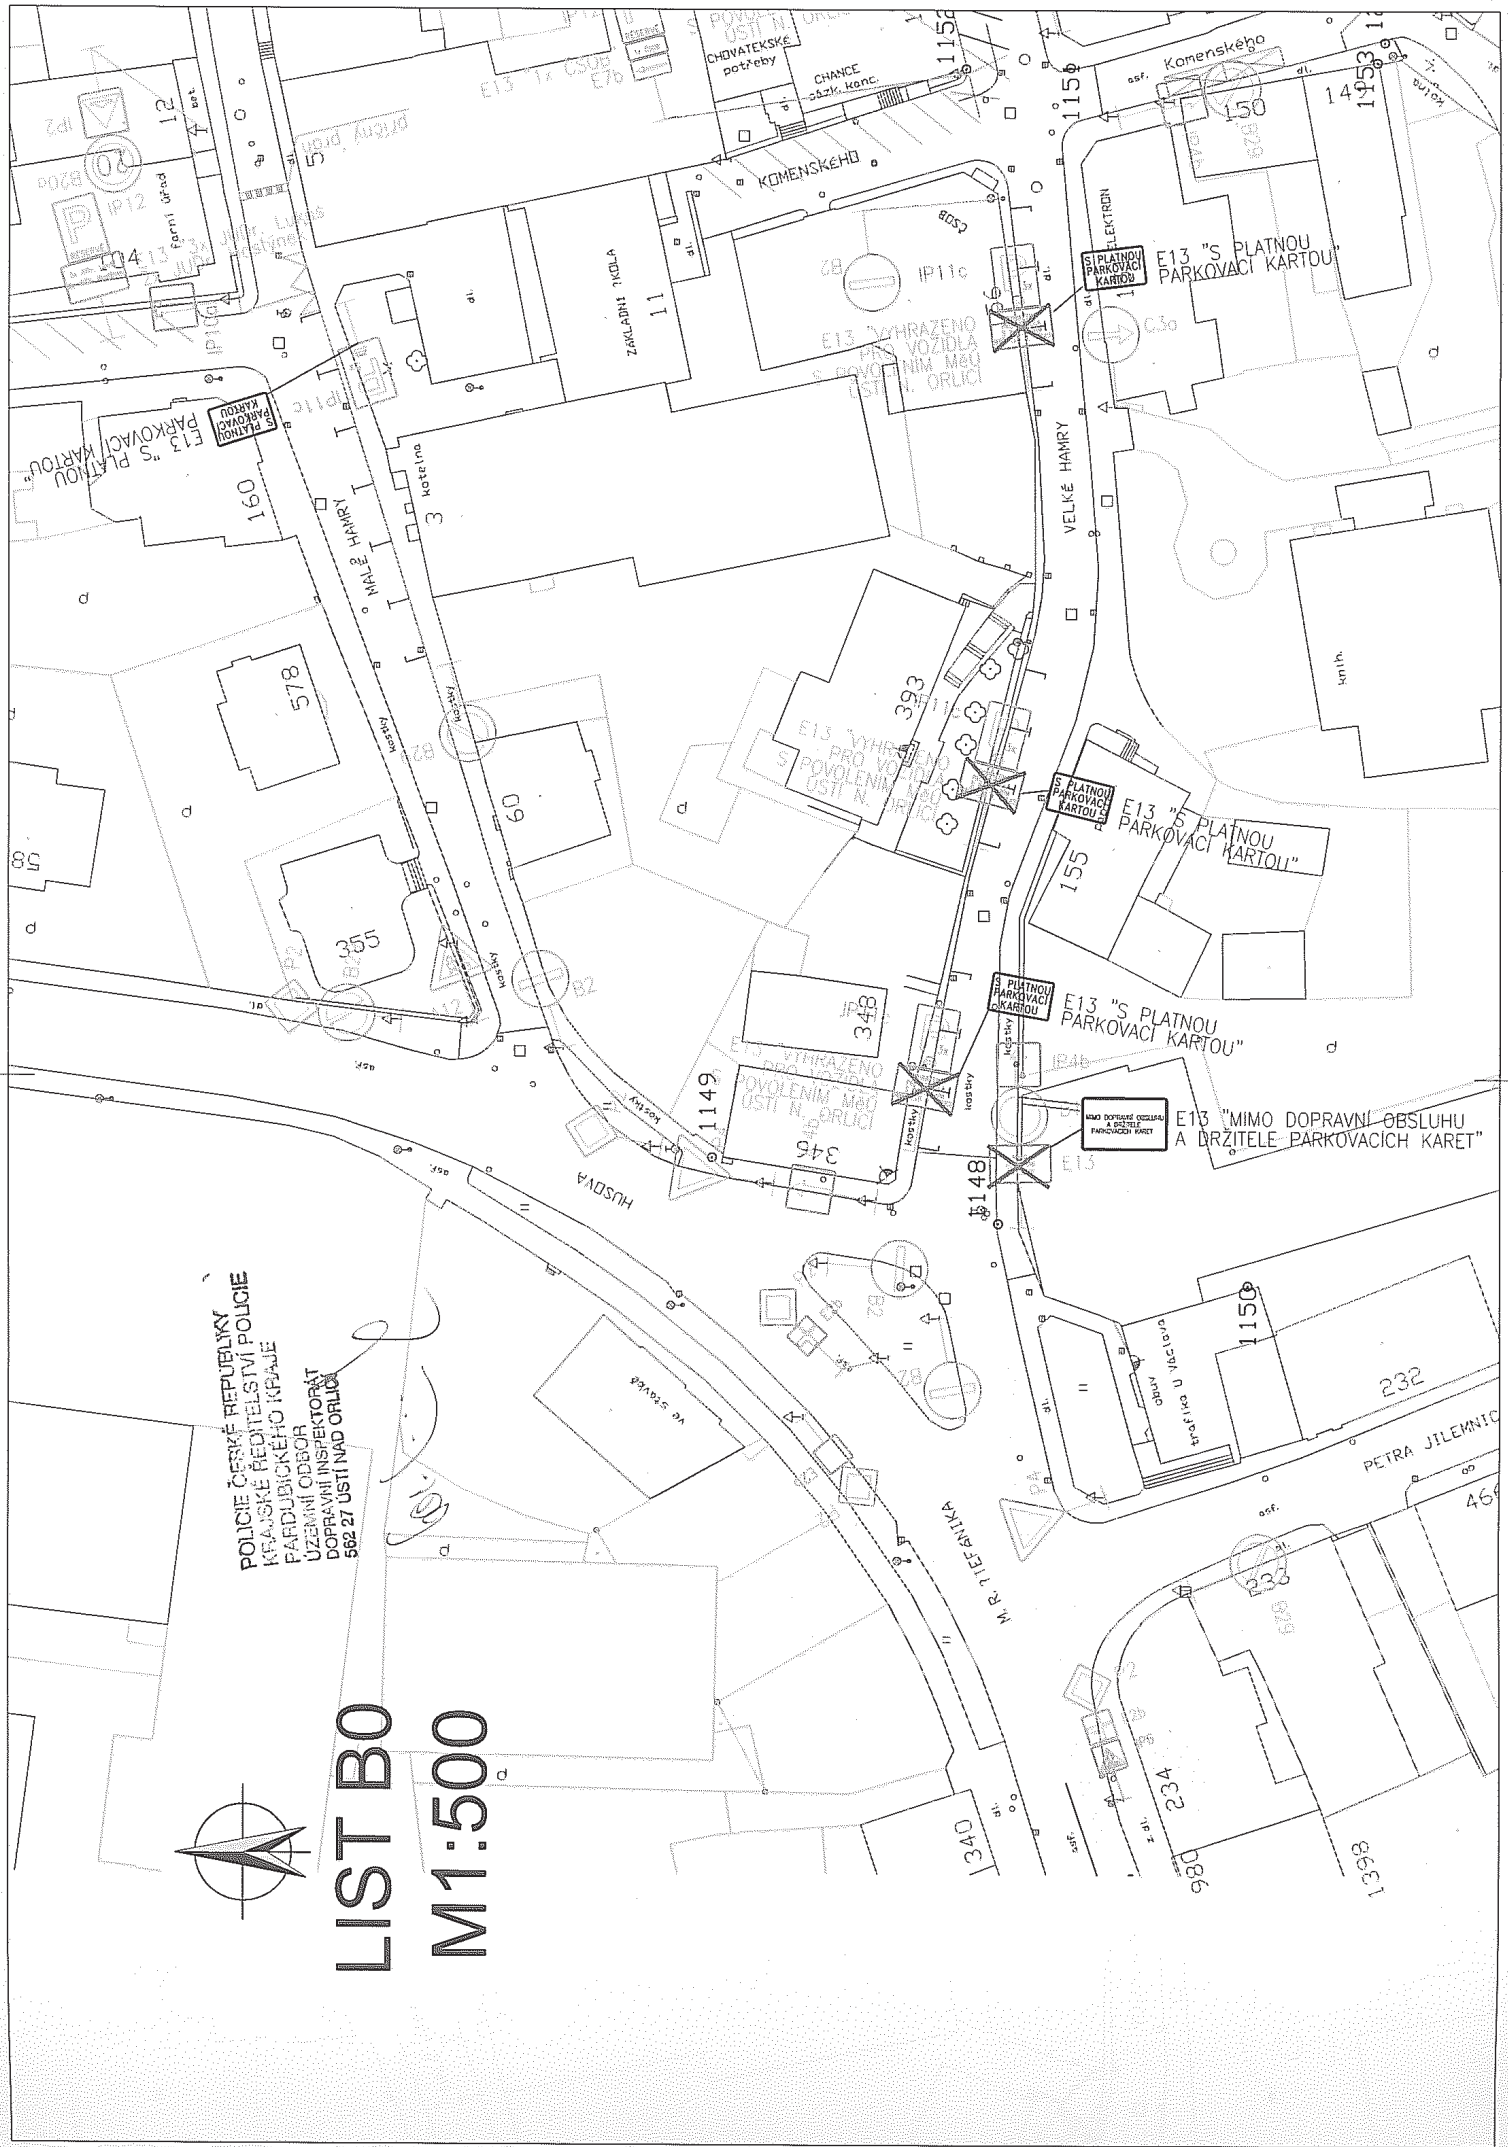

POLICIE ČESKÉ REPUBLIKY
KRAJSKÉ ŘEŠITELSTVÍ POLICIE
PARDUBICKÉHO KRAJE
ÚZEMNÍ ODBOR
DOPRAVNÍ INSPEKTORÁT
582 27 USTÍ NAD ORLICÍ

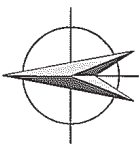

LIST B0
M1:500



L1STB1
M1:500

POLICIE ČESKÉ REPUBLIKY
KRAJSKÉ ŘEŠITELSTVÍ POLICIE
PARDUBICKÉHO KRAJE
ÚZEMNÍ ODBOR
DOBRAMÍ JNSPEKTORÁT
662 ZP ÚSTÍ NAD ORLICÍ









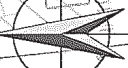


POLICIE ČESKÉ REPUBLIKY
KRAJSKÉ ŘÍDITELSTVÍ POLICIE
PARDUBICKÉHO KRAJE
UZEMNÍ ČODOR
DOPRAVNÍ INSPEKTORÁT
562 27 USTI NAD ORLICÍ

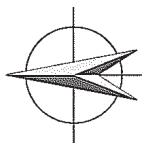


LIST B3
M1:500

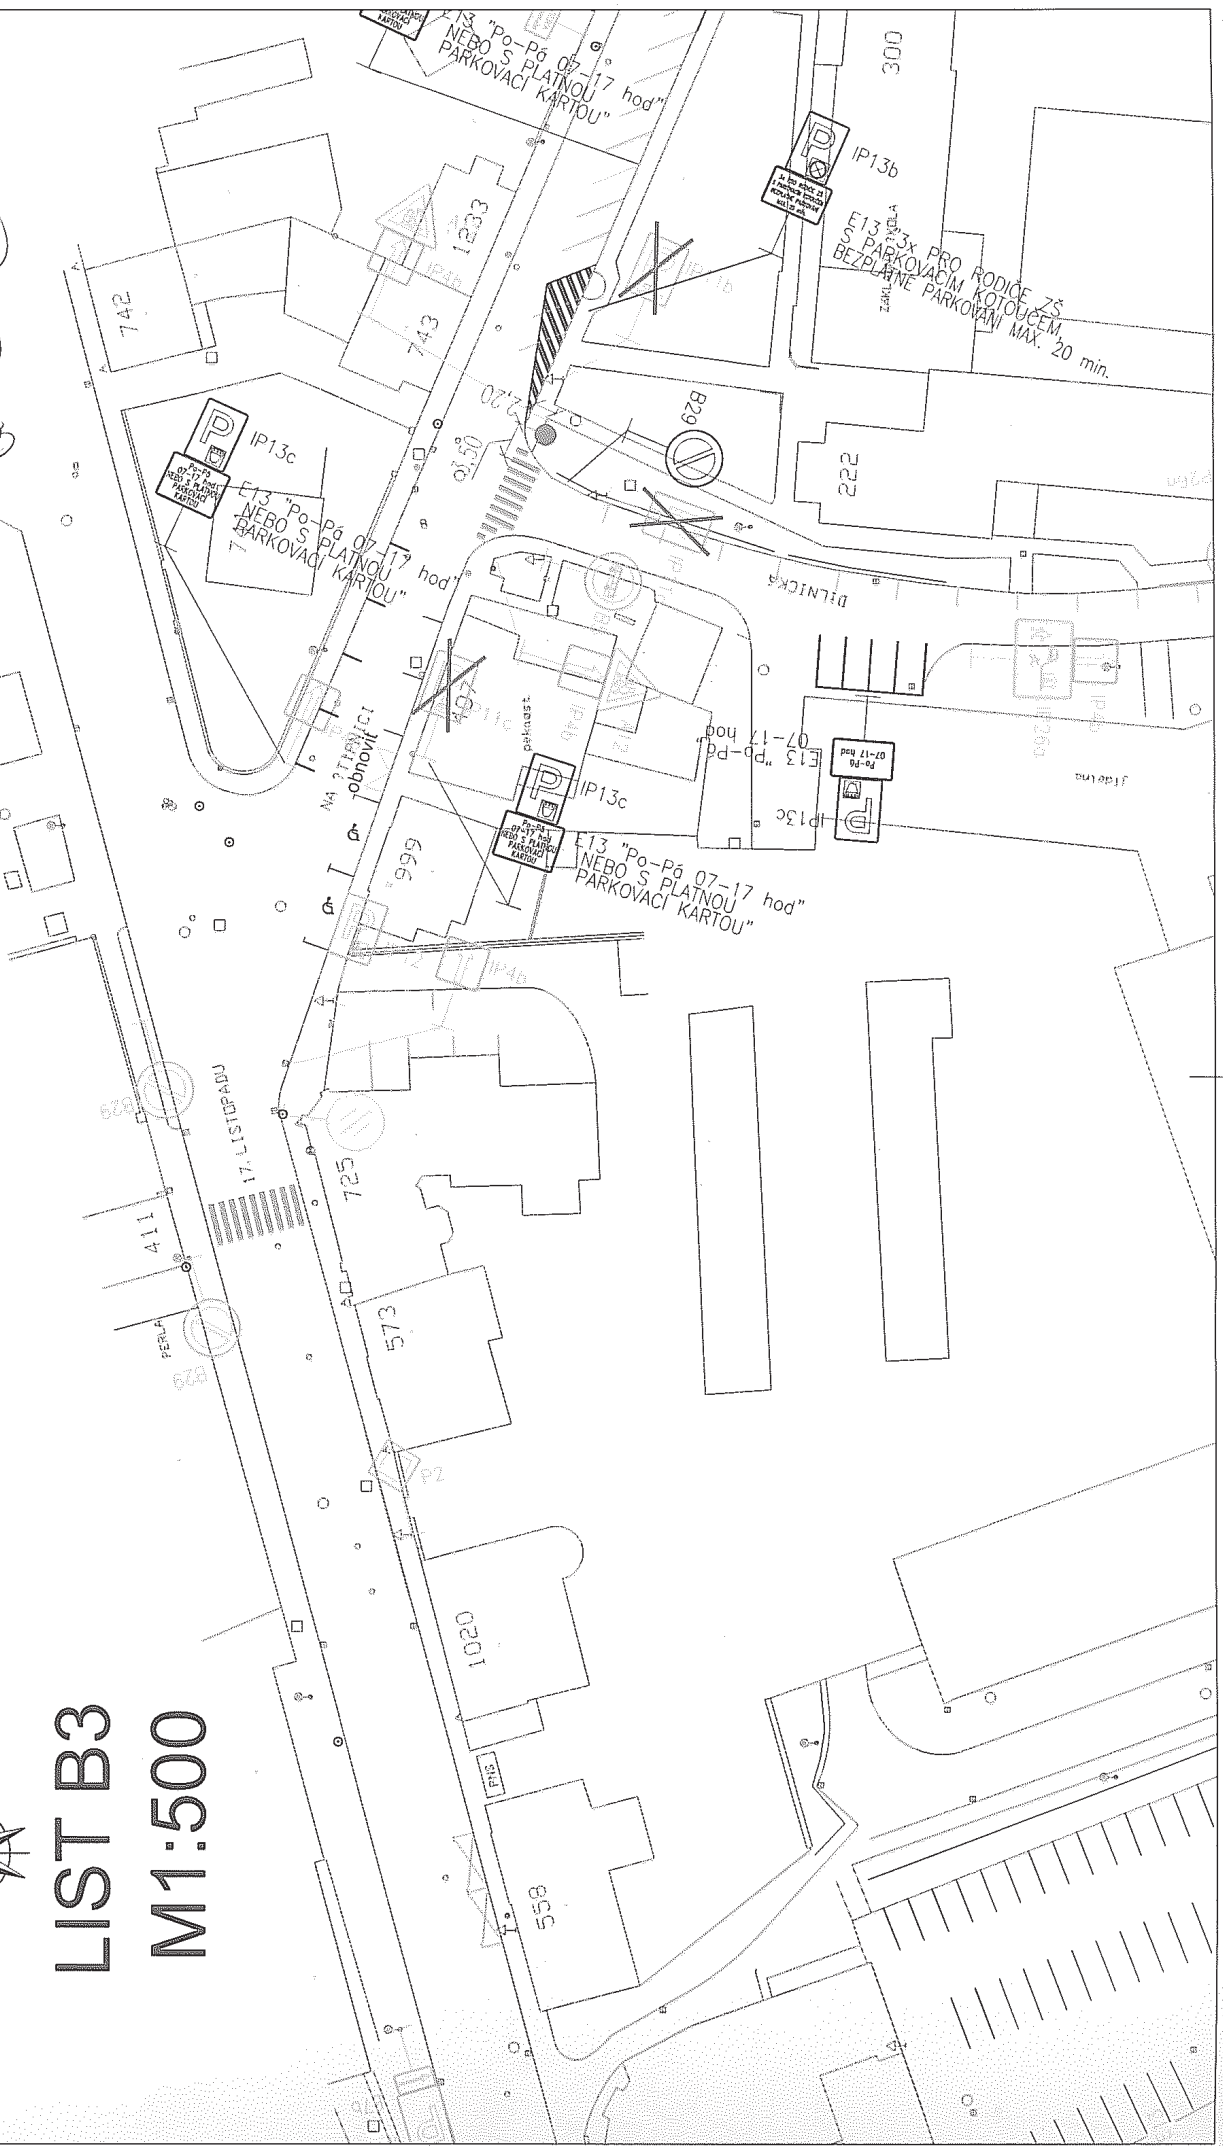


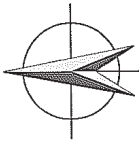


LIST B4
M1:500

POLICIE ČESKÉ REPUBLIKY
KRAJSKÉ ŘEŠITELSTVÍ POLICIE
PARDUBICKÉHO KRAJE
ÚZEMNÍ ODDĚL
DOPRAVNÍ INSPEKTORÁT
562 27 USTÍ NAD ORLICI

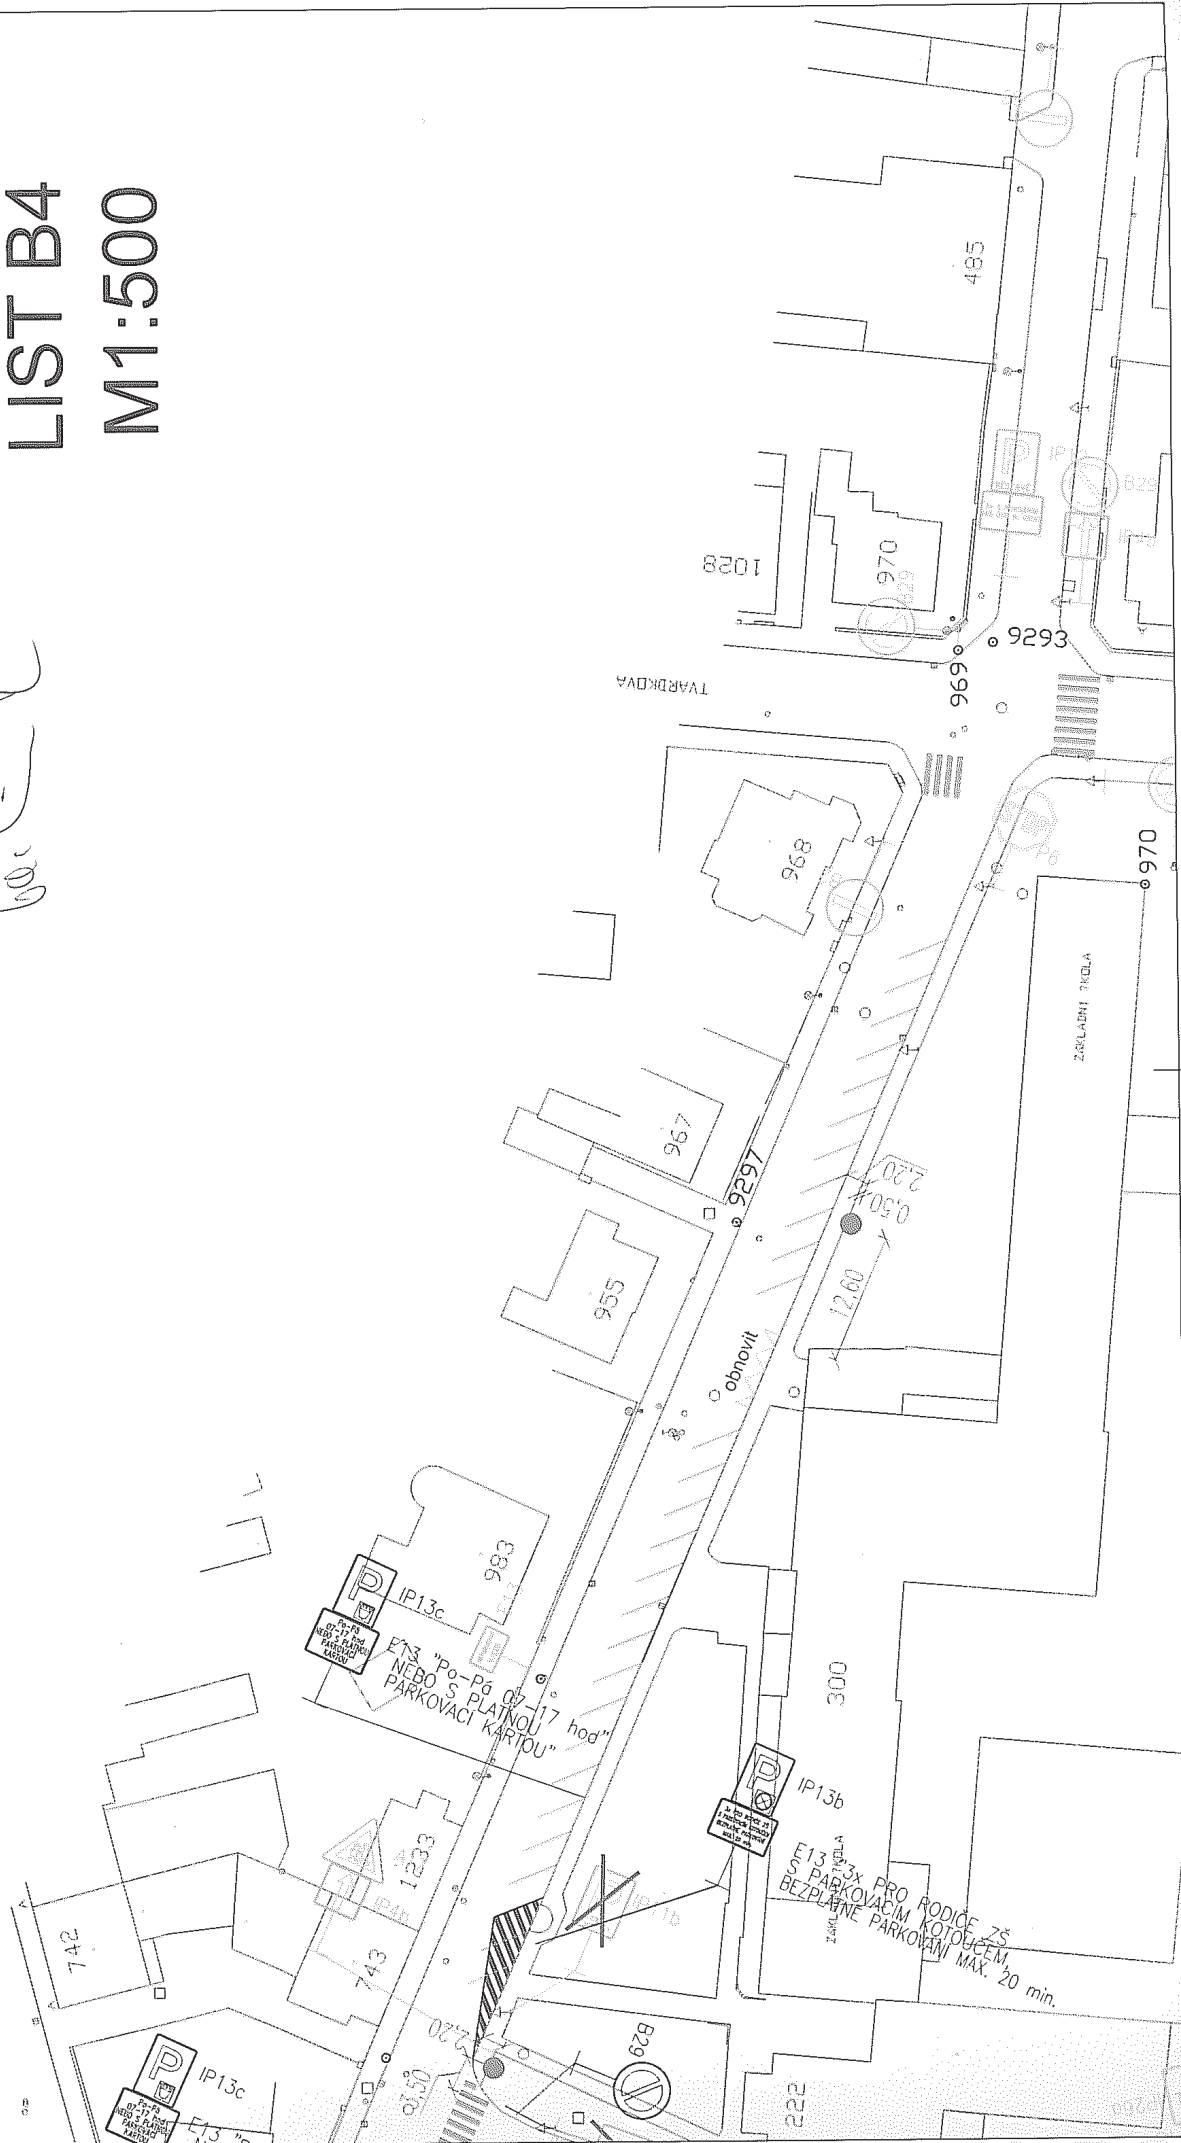


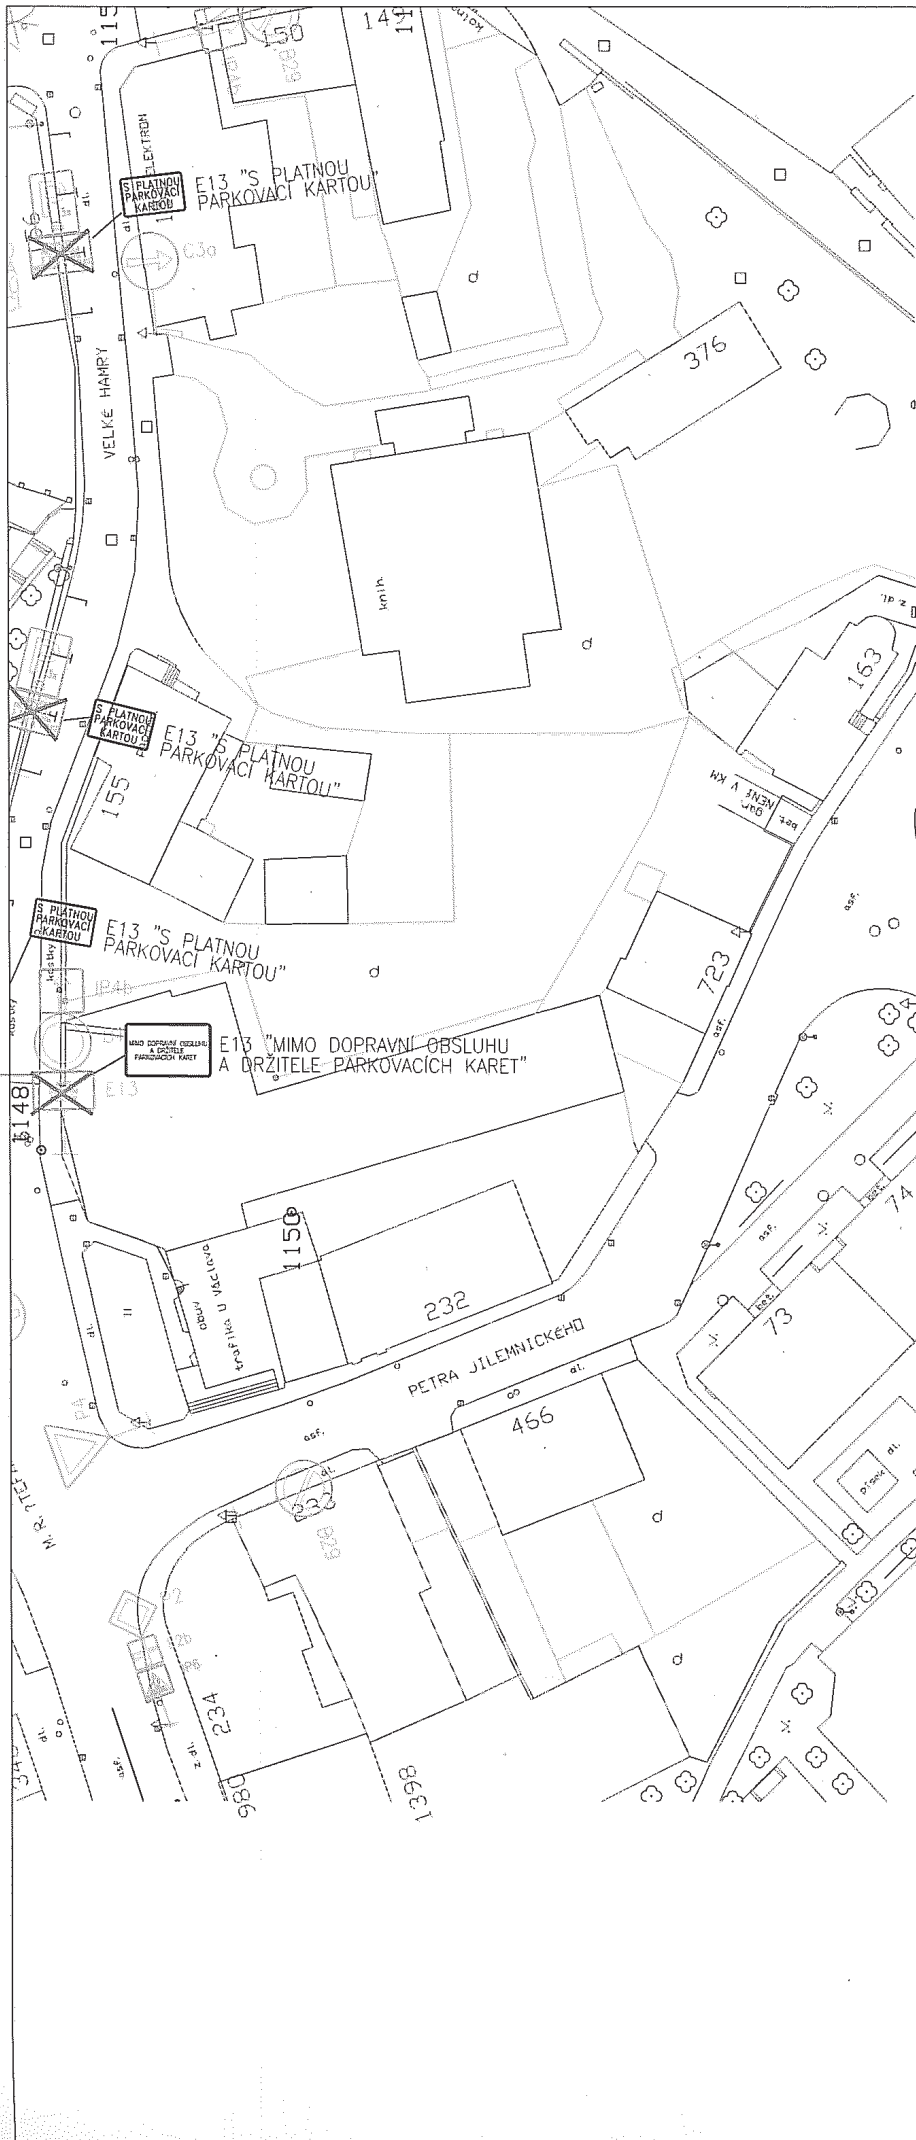

POLICIE ČESKÉ REPUBLIKY
 KRAJSKÉ ŘEDITELSTVÍ POLICIE
 PARDUBICKÉHO KRAJE
 ÚZEMNÍ ODBOJ
 DOPRAVNÍ INSPEKTORÁT
 562 27 USTÍ NAD ORLICI

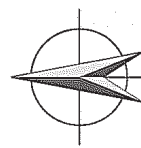


LIST C0
 M1:500

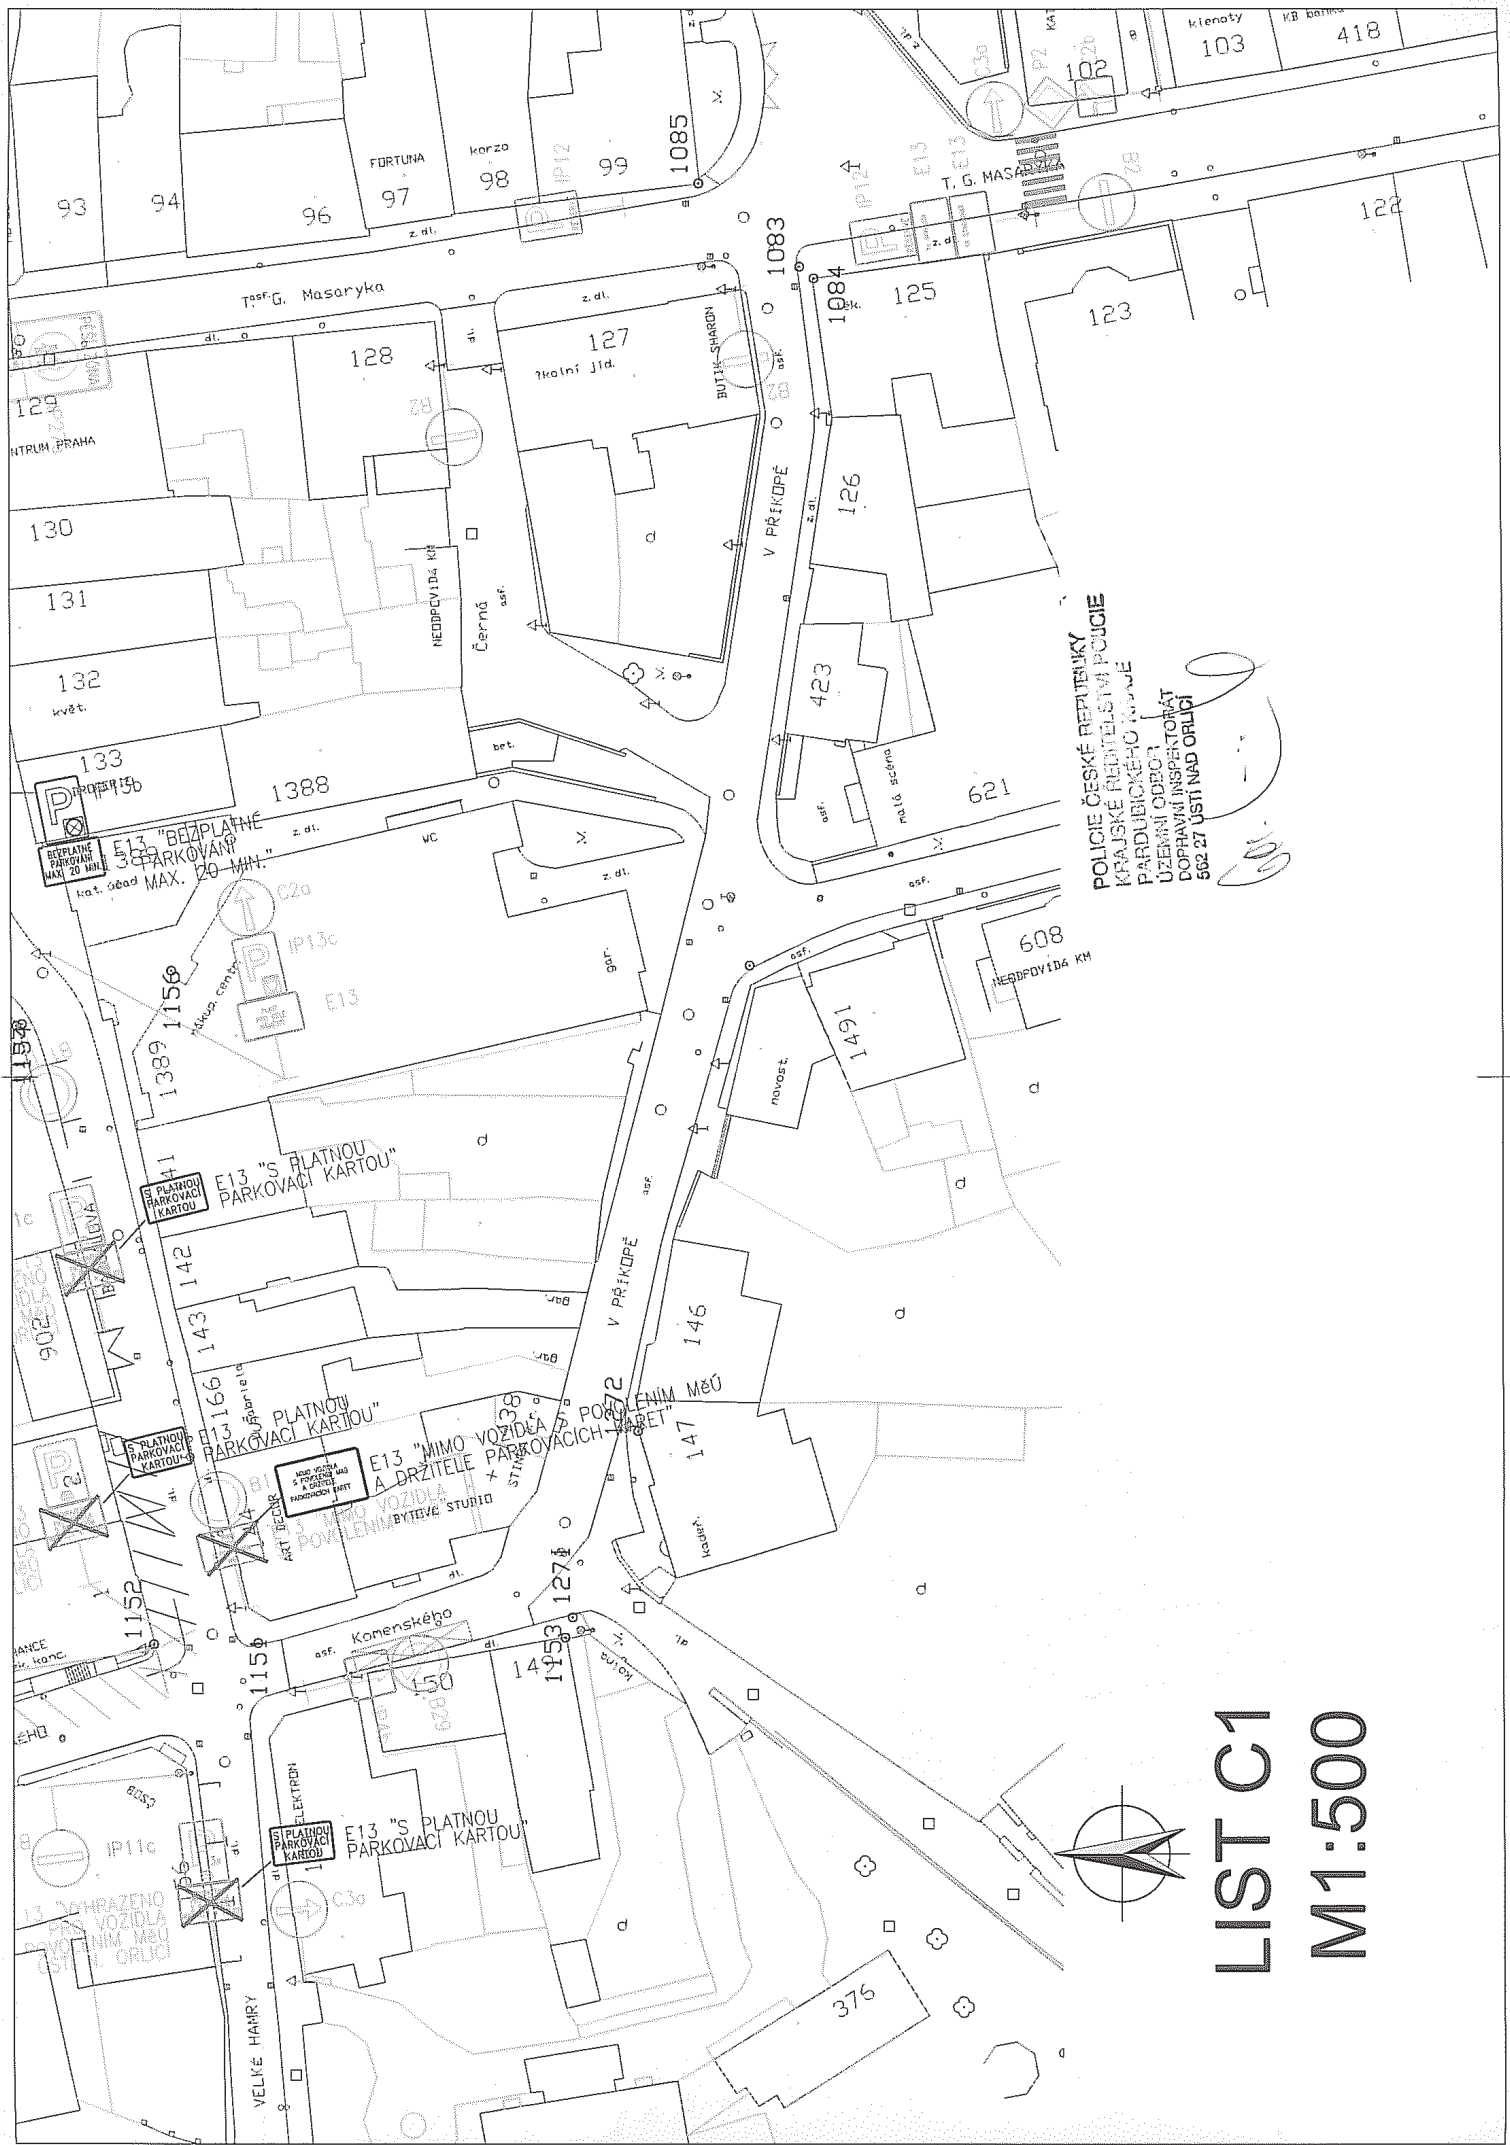


POLICIE ČESKÉ REPUBLIKY
 KRAJSKÉ ŘEDITELSTVÍ POLICIE
 PARDUBICKÉHO ÚJE
 ÚZEMNÍ ODECT
 DOPRAVNÍ INSPEKTORÁT
 502 27 ÚSTÍ NAD ORLICÍ

LIST C1
 M1:500

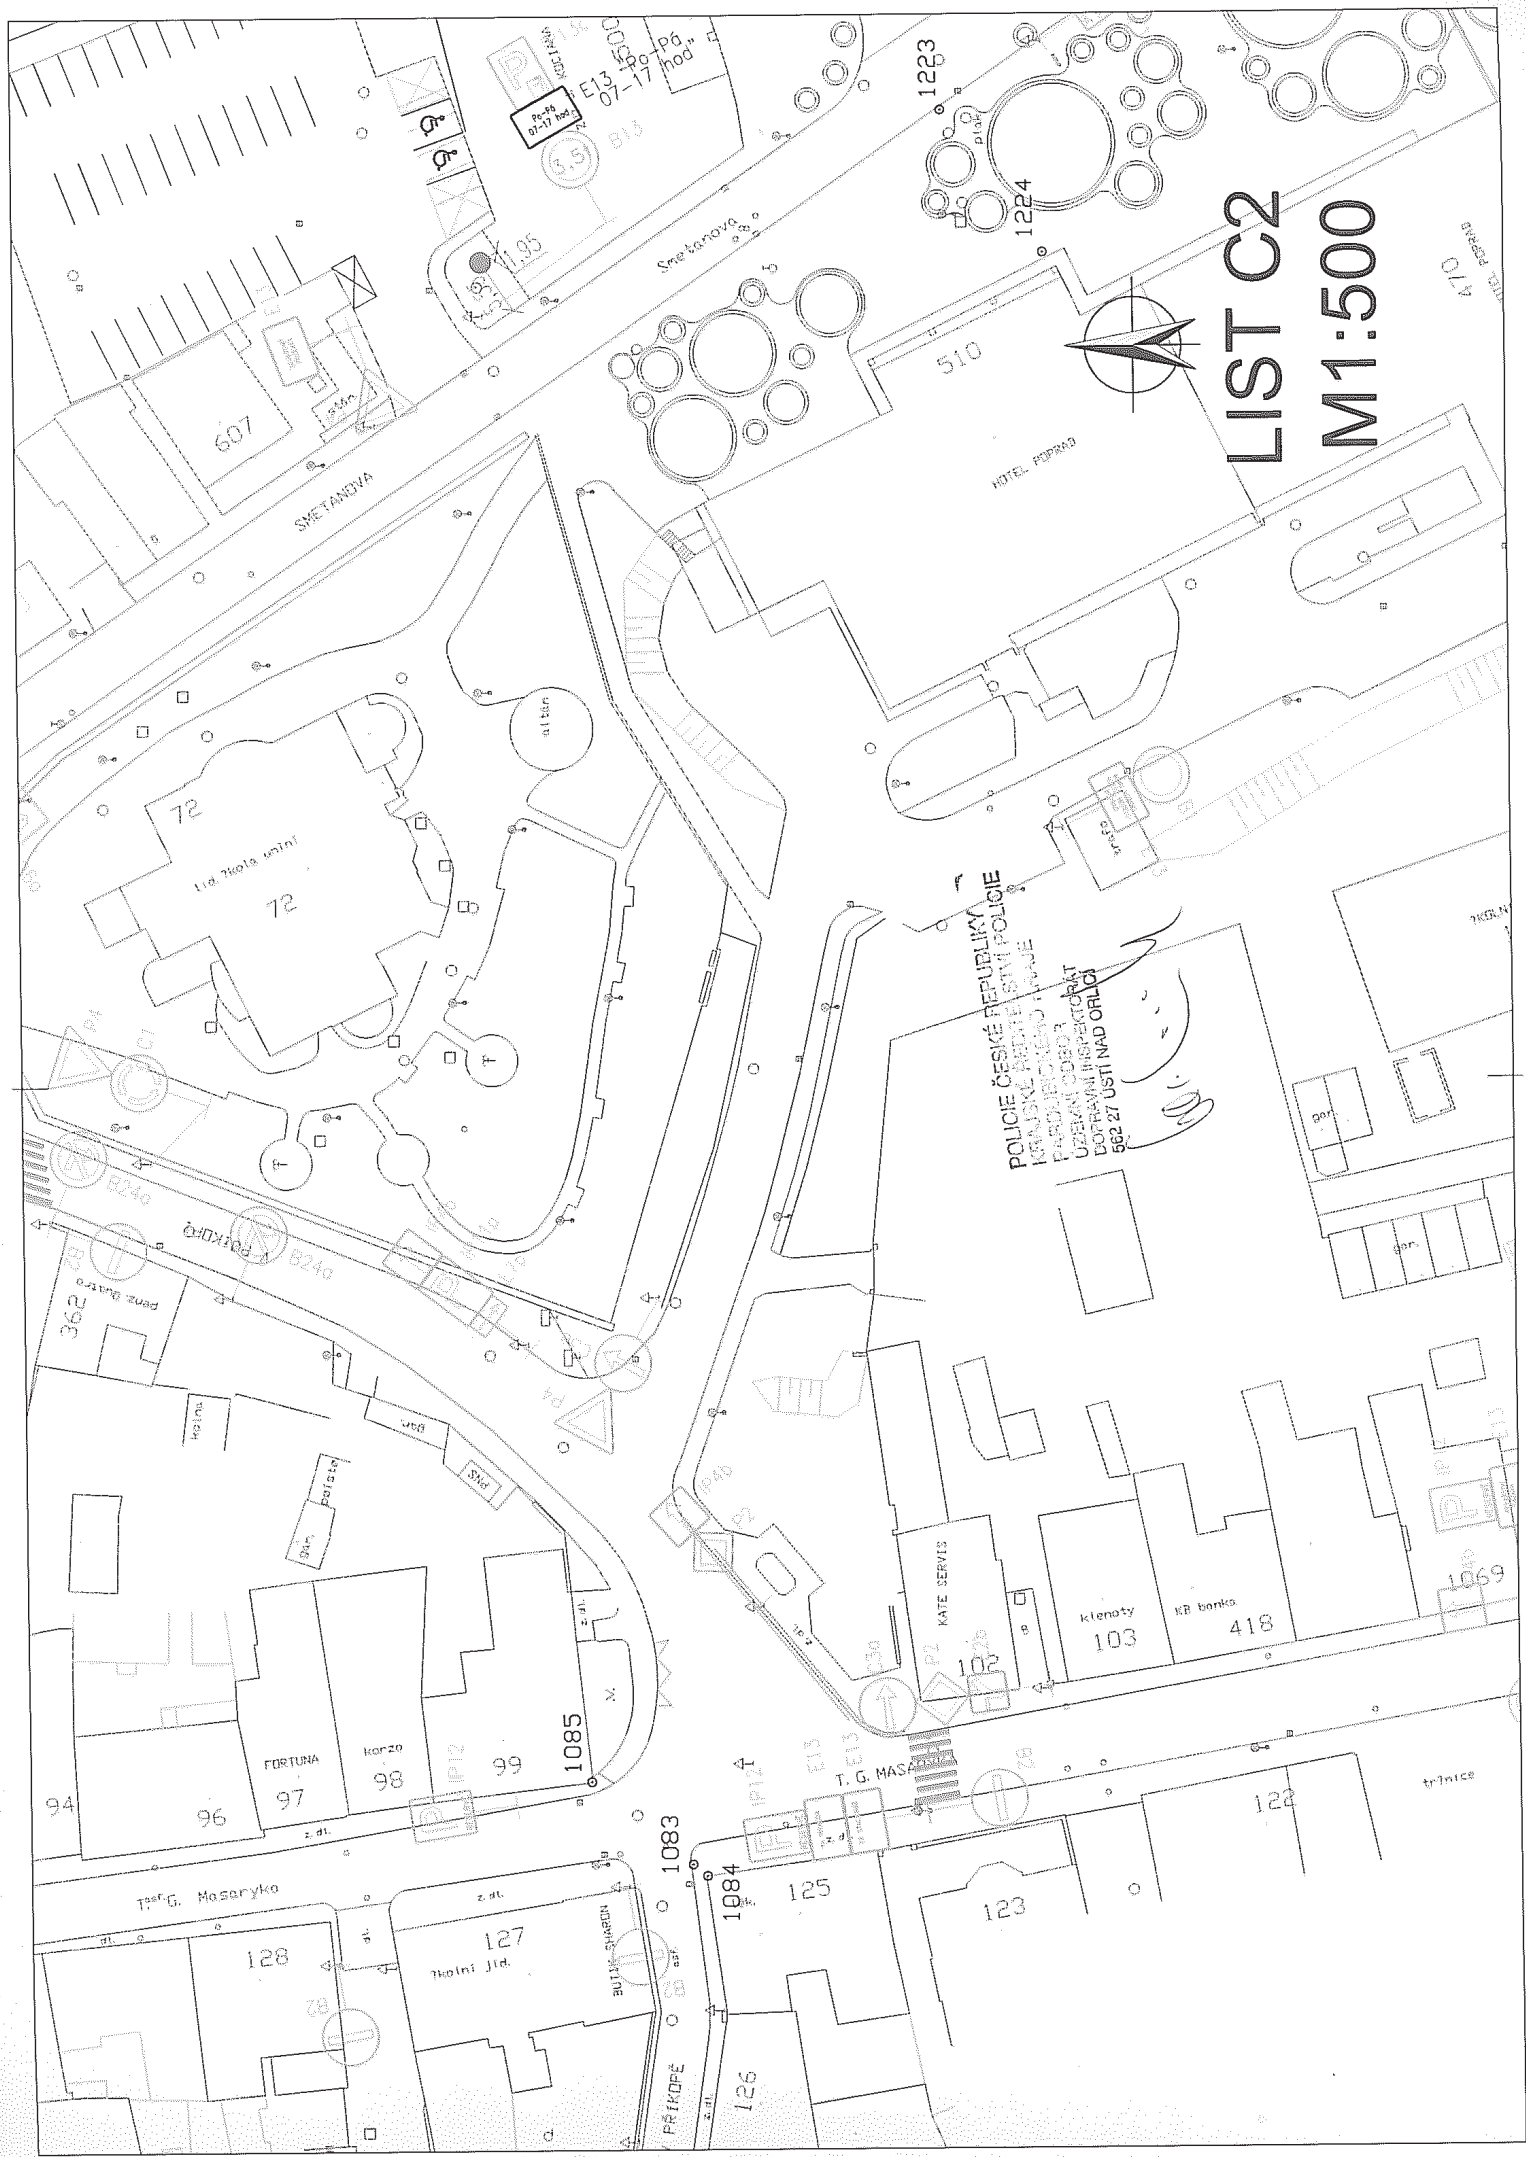

LIST C2
M1:500

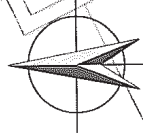

POLICE ČESKÉ REPUBLIKY
562 27 USTÍ NAD ORLICÍ

5074
9777 mod.
E13
07-17
13000
B13

1223

1224

510

HOTEL POPRAN

607

SME TANOVÁ

72





FORTUNA

korzo

99

1085

KATE SERVIS

klenoty

KP banka

418

T. G. Masaryka

128

127

žalostní jld.

BUTLÁŘSKÁ

1083

1084

125


123

122

126

trnvice

1069

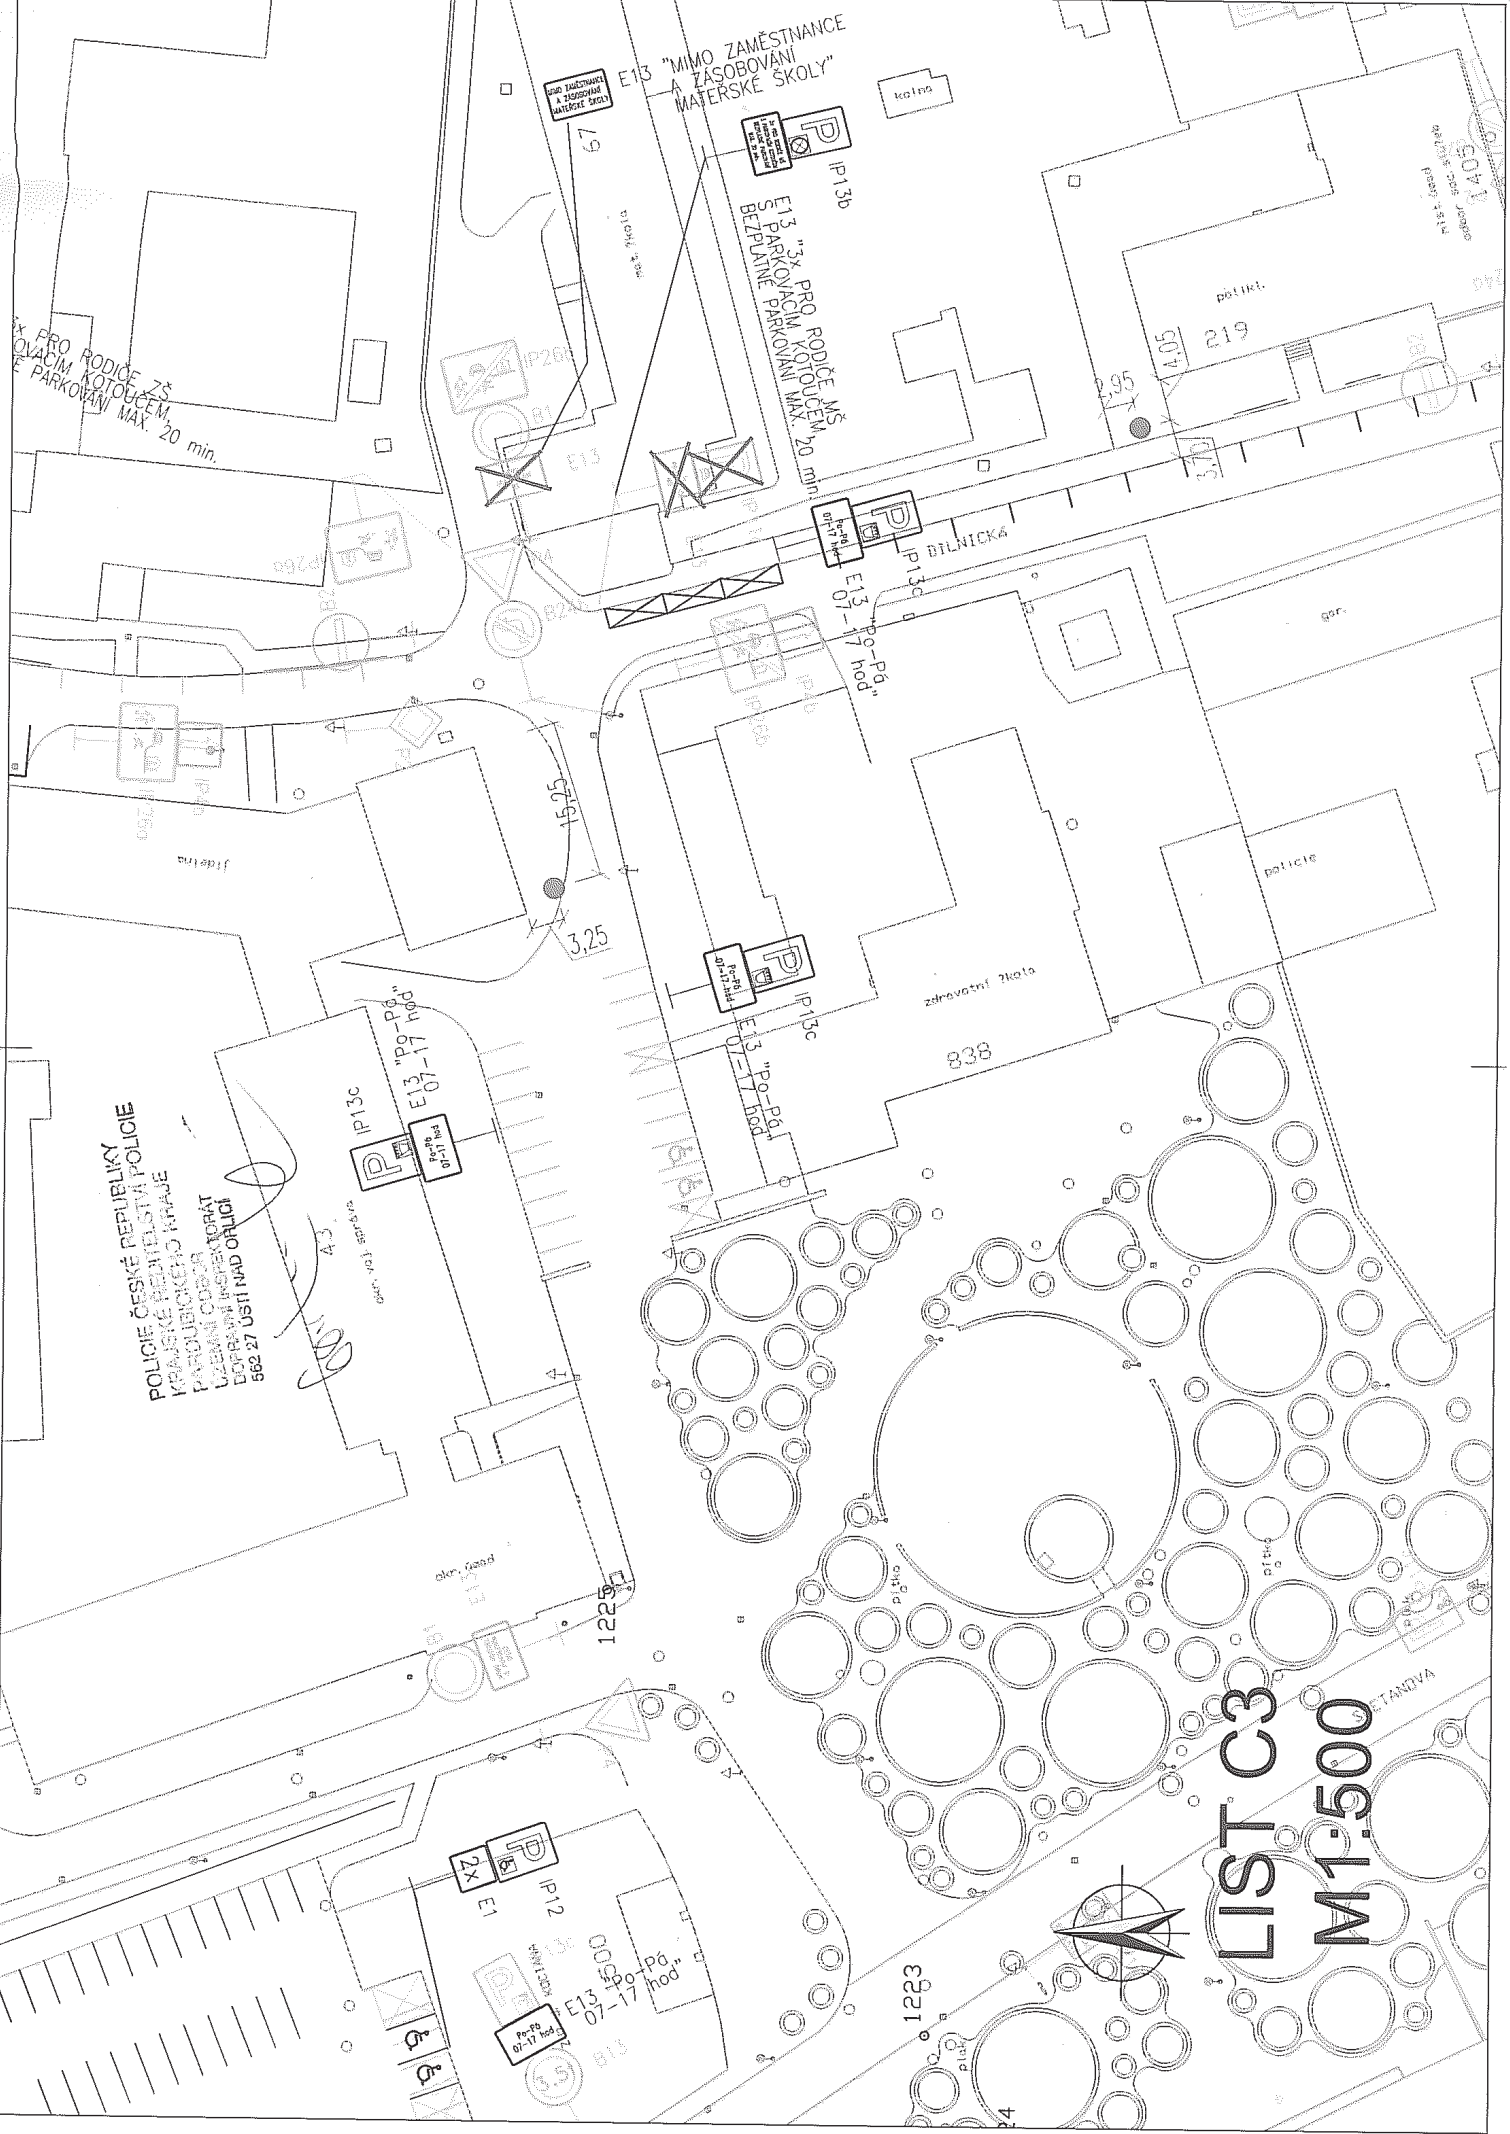

PRO RODIČE ŽS
OVACÍM KOTOUČEM,
PARKOVÁNÍ MAX. 20 min.

"MIMO ZAMĚŠTNANCE
A ZAŠOBOVÁNÍ
MATEŘSKÉ ŠKOLY"

"PRO RODIČE MŠ
3. PARKOVÁNÍ KOTOUČEM
BEZPLATNĚ PARKOVÁNÍ MAX. 20 min.

POLICE ČESKÉ REPUBLIKY


P IP13c
E13 "Po-Pá"
07-17 hod.

P IP12
E1
E13 "Po-Pá"
07-17 hod.

P IP13c
E13 "Po-Pá"
07-17 hod.

P IP13c
E13 "Po-Pá"
07-17 hod.

LIST C3
M 1:500

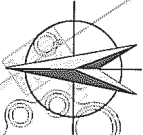

1405

219

3.25



838

1223

1225

LIST C4

M1:500

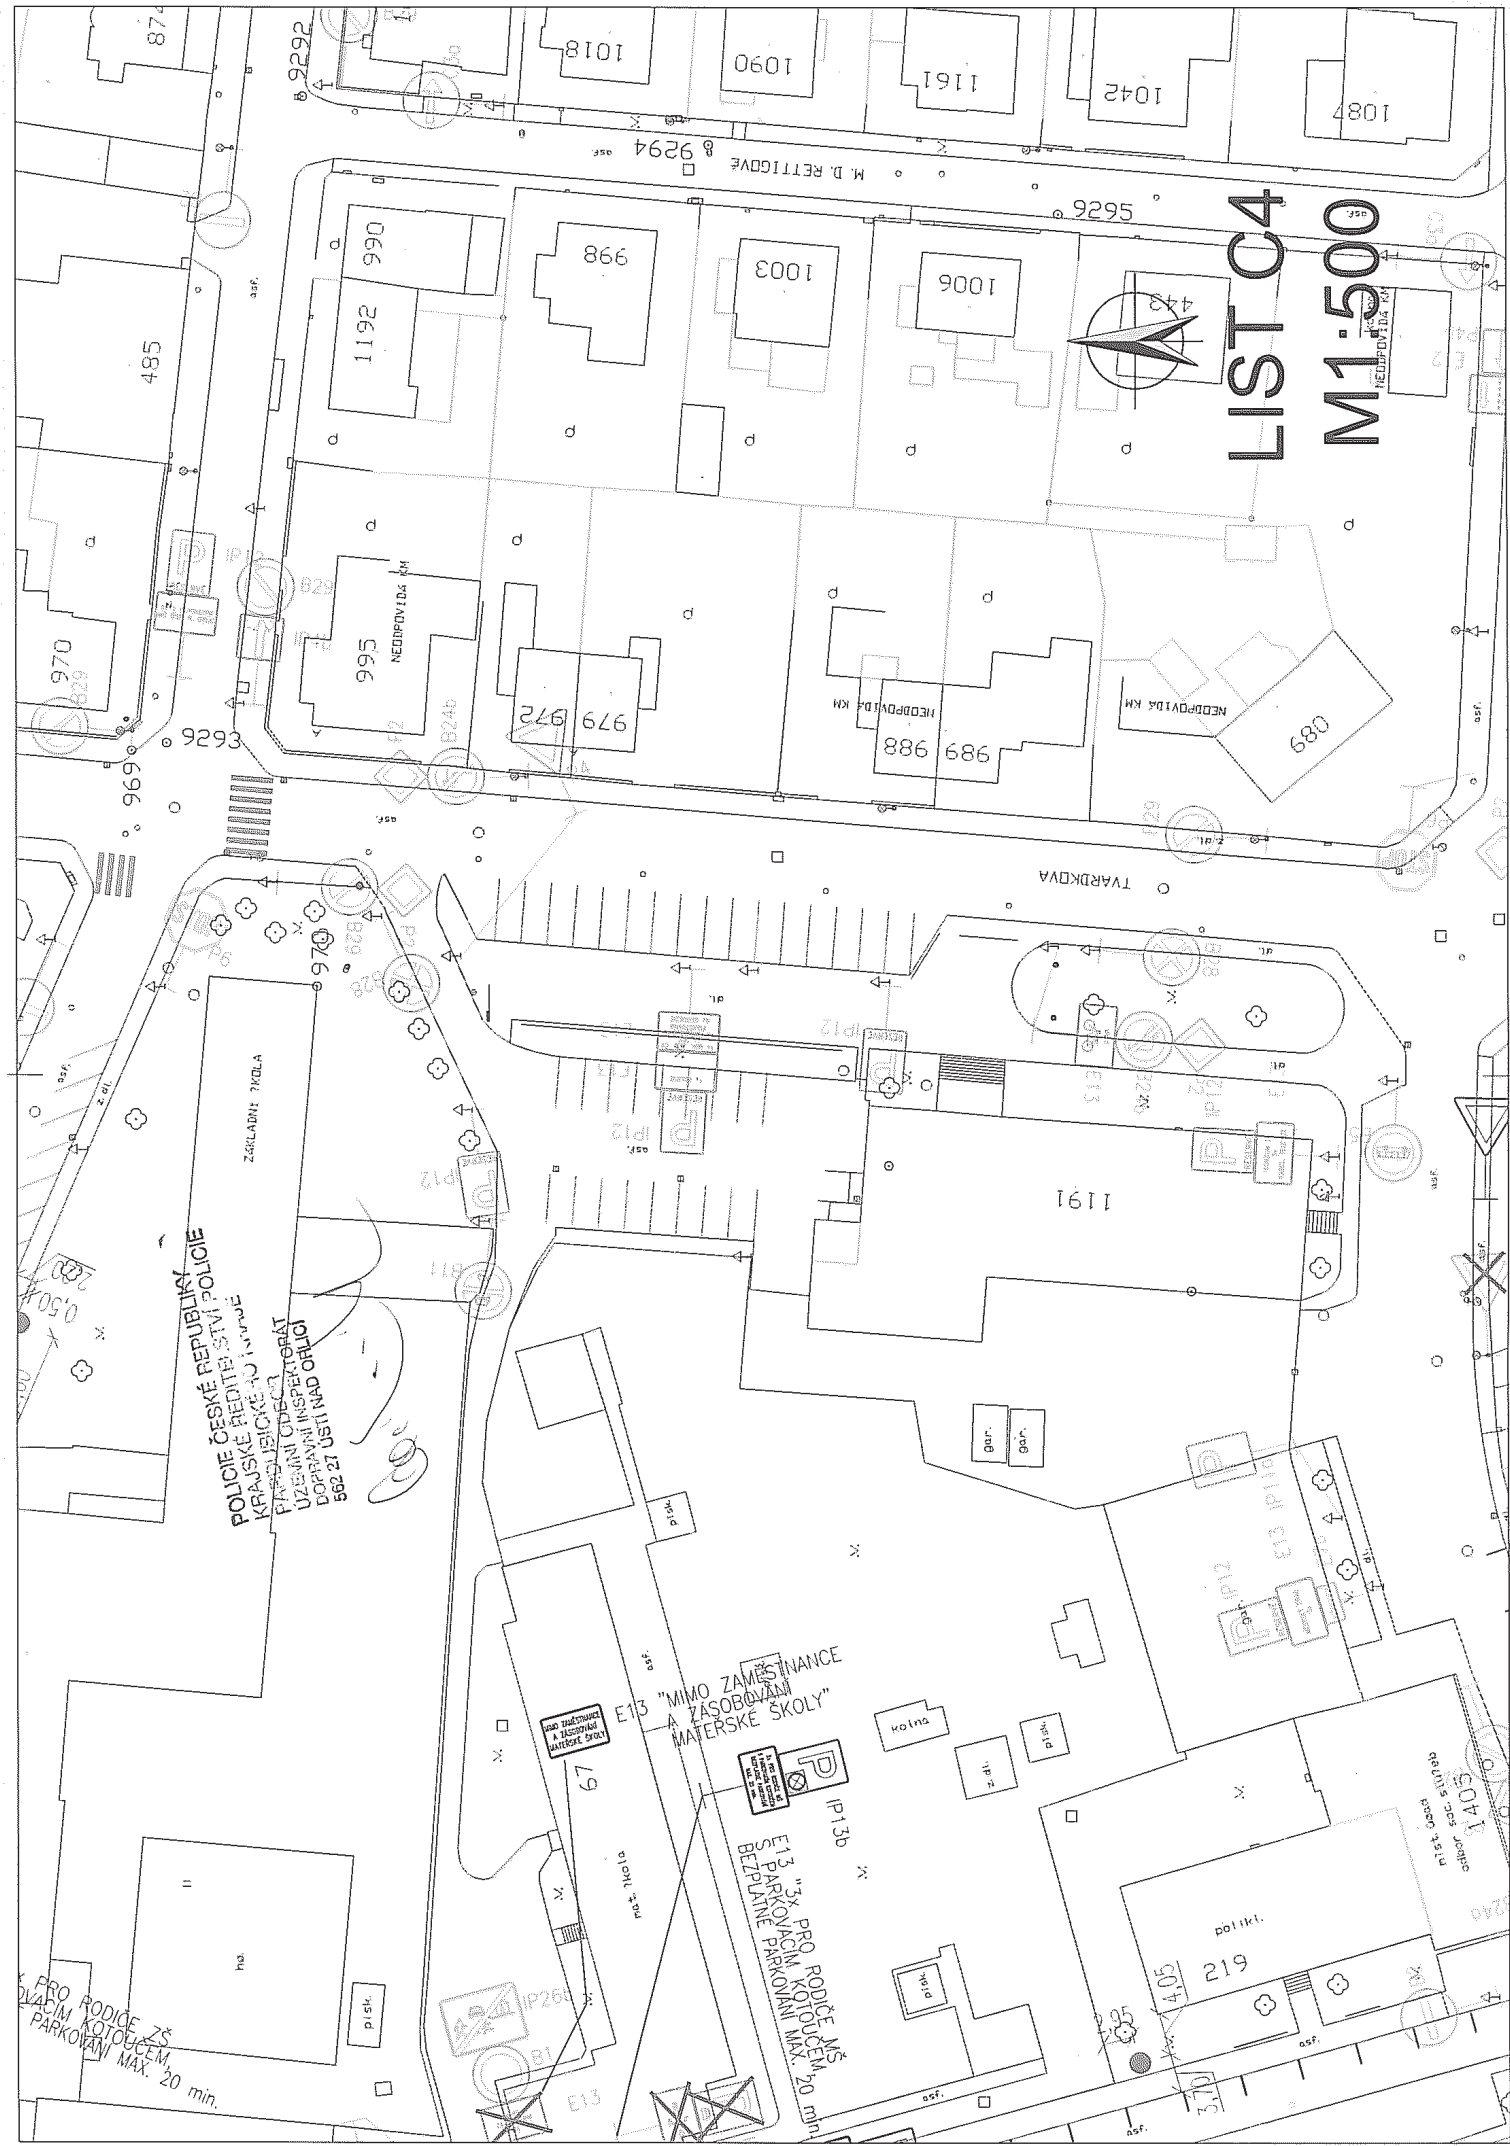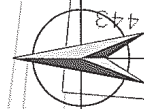

POLICIE ČESKÉ REPUBLIKY
KRAJSKÉ ŘEDITELSTVÍ POLICIE

"MIMO ZÁMĚTNANCE
A ZÁSOBOVANÍ
MATERSKÉ ŠKOLY"

PRO RODIČE ZŠ
KLACOV KOTOUČEM,
PÁRKOVANÍ MAX. 20 min.

PRO RODIČE ZŠ
KLACOV KOTOUČEM,
PÁRKOVANÍ MAX. 20 min.

1403
1402
1401

obnovit

1390
GRAN
801161

POLICIE ČESKÉ REPUBLIKY
KRAJSKÉ ŘEŠITELSTVÍ POLICIE

1188
policie PR

IP13c
E13 "PO-17 red"
B28
E8e 15m | 15m
B28
E13 "PO-17 hod"

IP13c
E13 "PO-17 hod"

97674

496

249

503

1220

1221

735

737

736

738

SMETANOVA

TYRŠOVA

FUGNEROVA

LIST D3
M1:500

101
GYMNAZIUM

1257


1256

1258


633

65

170
1300

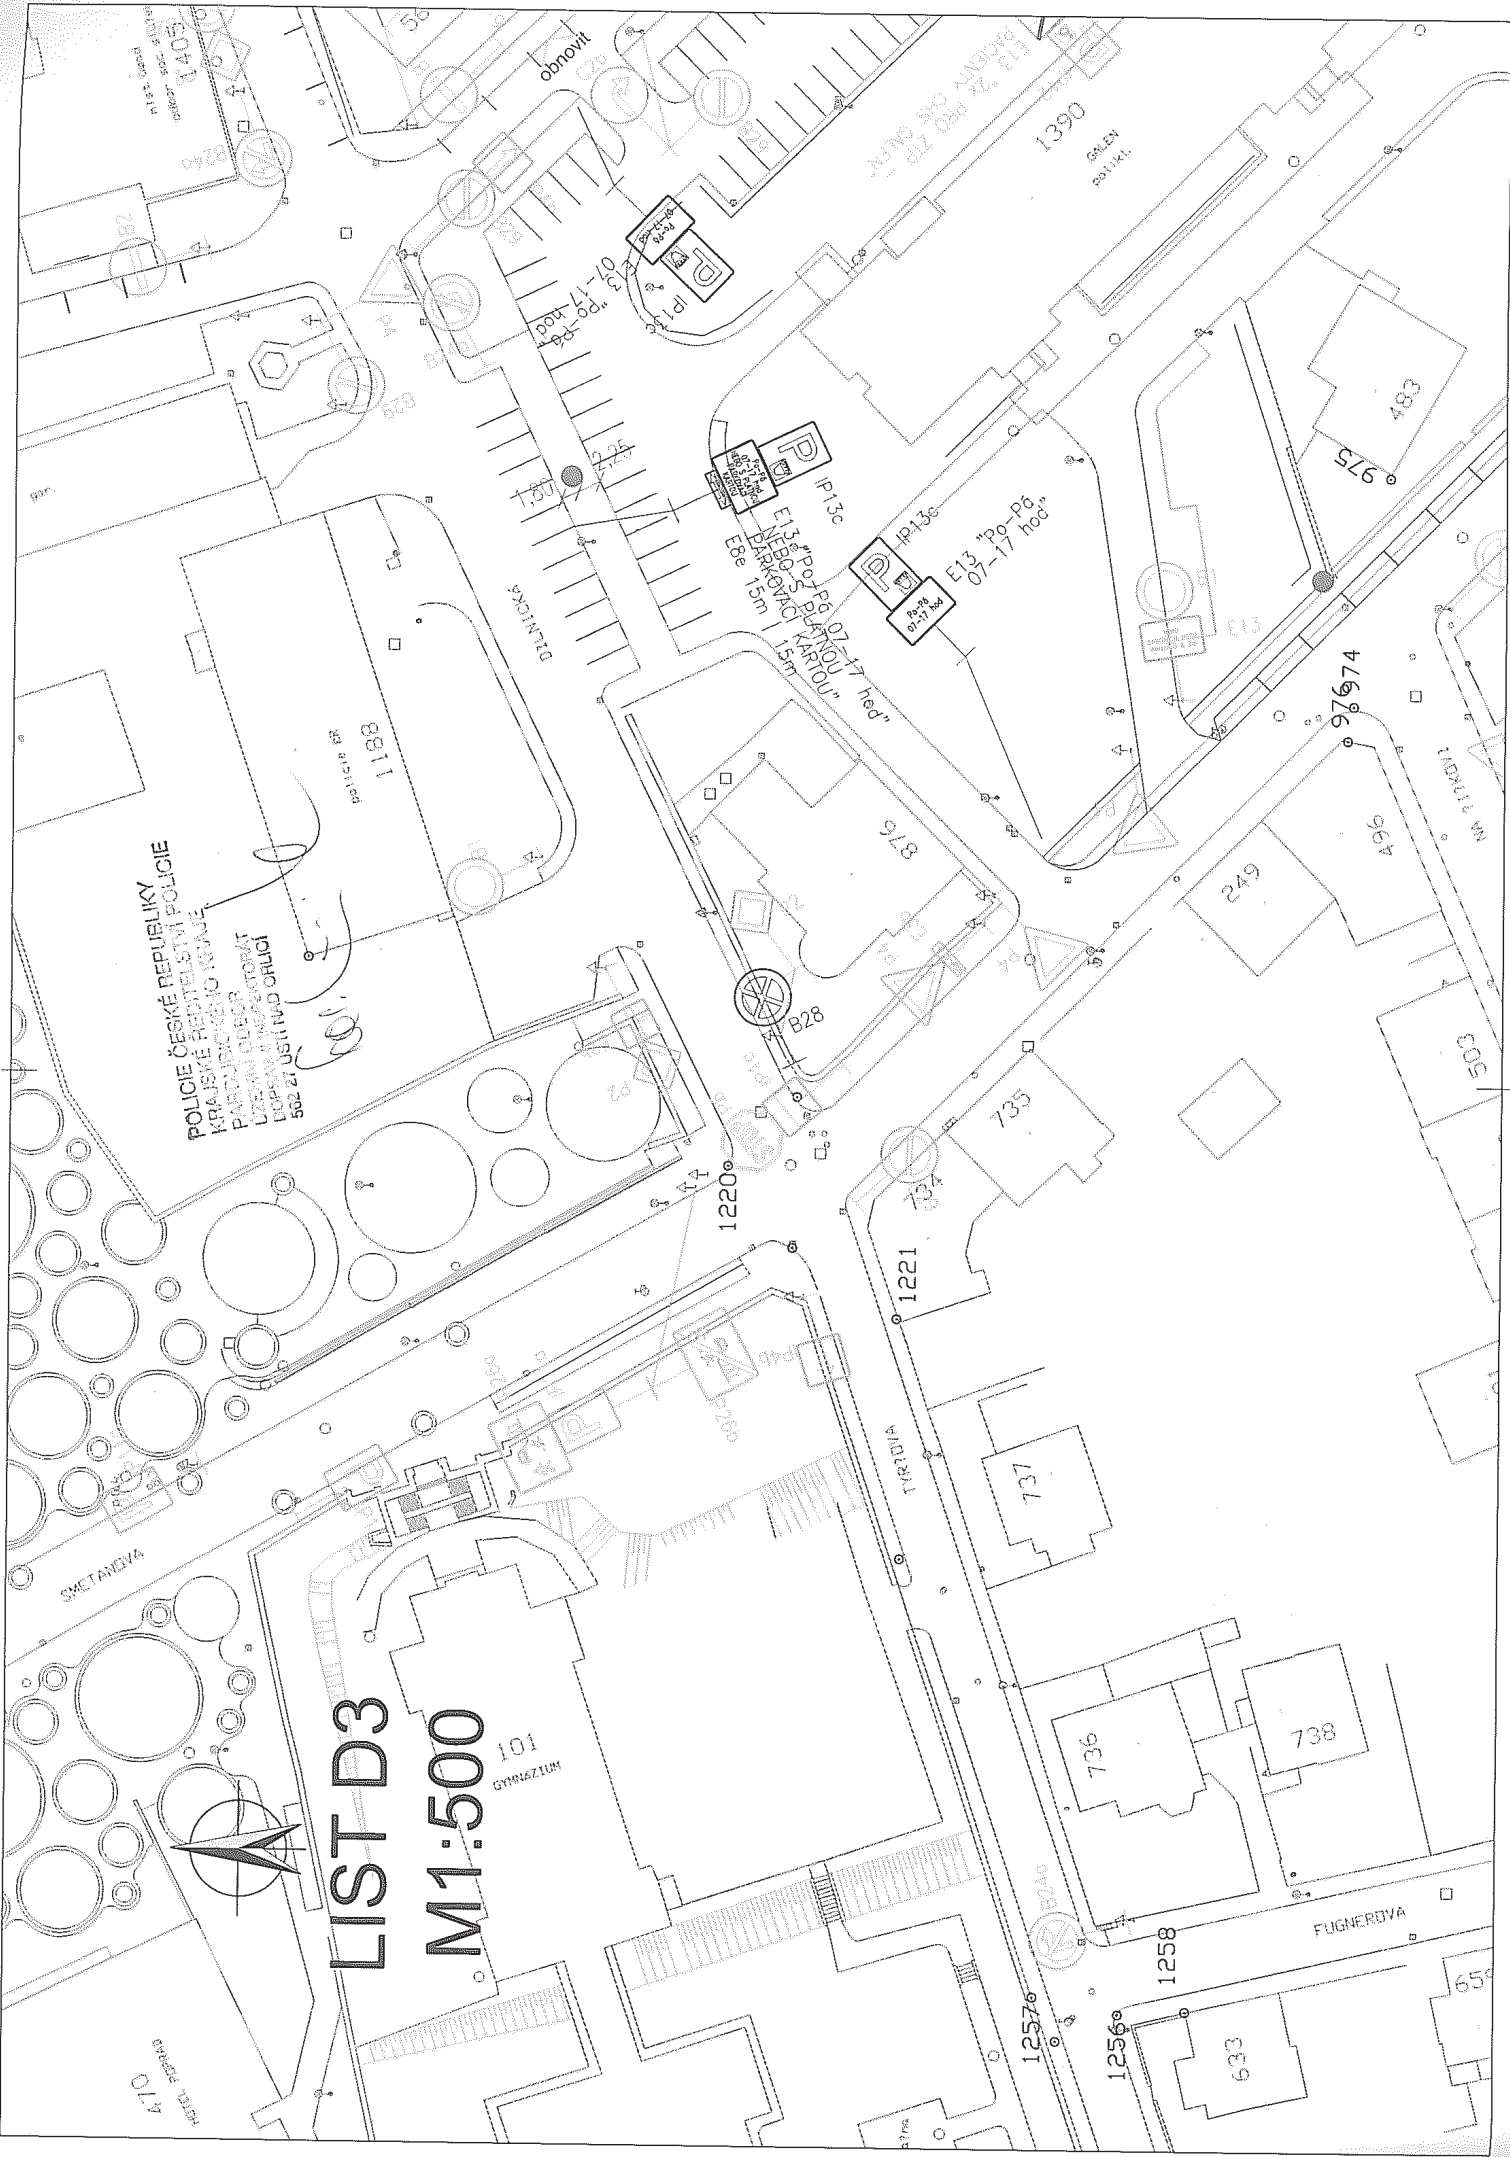


LIST D4 M1:500

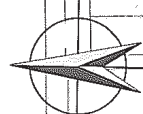

POLICIE ČESKÉ REPUBLIKY
502 27 USTÍ NAD ORLICÍ

TVARDOVA


DRUŽTEVNI

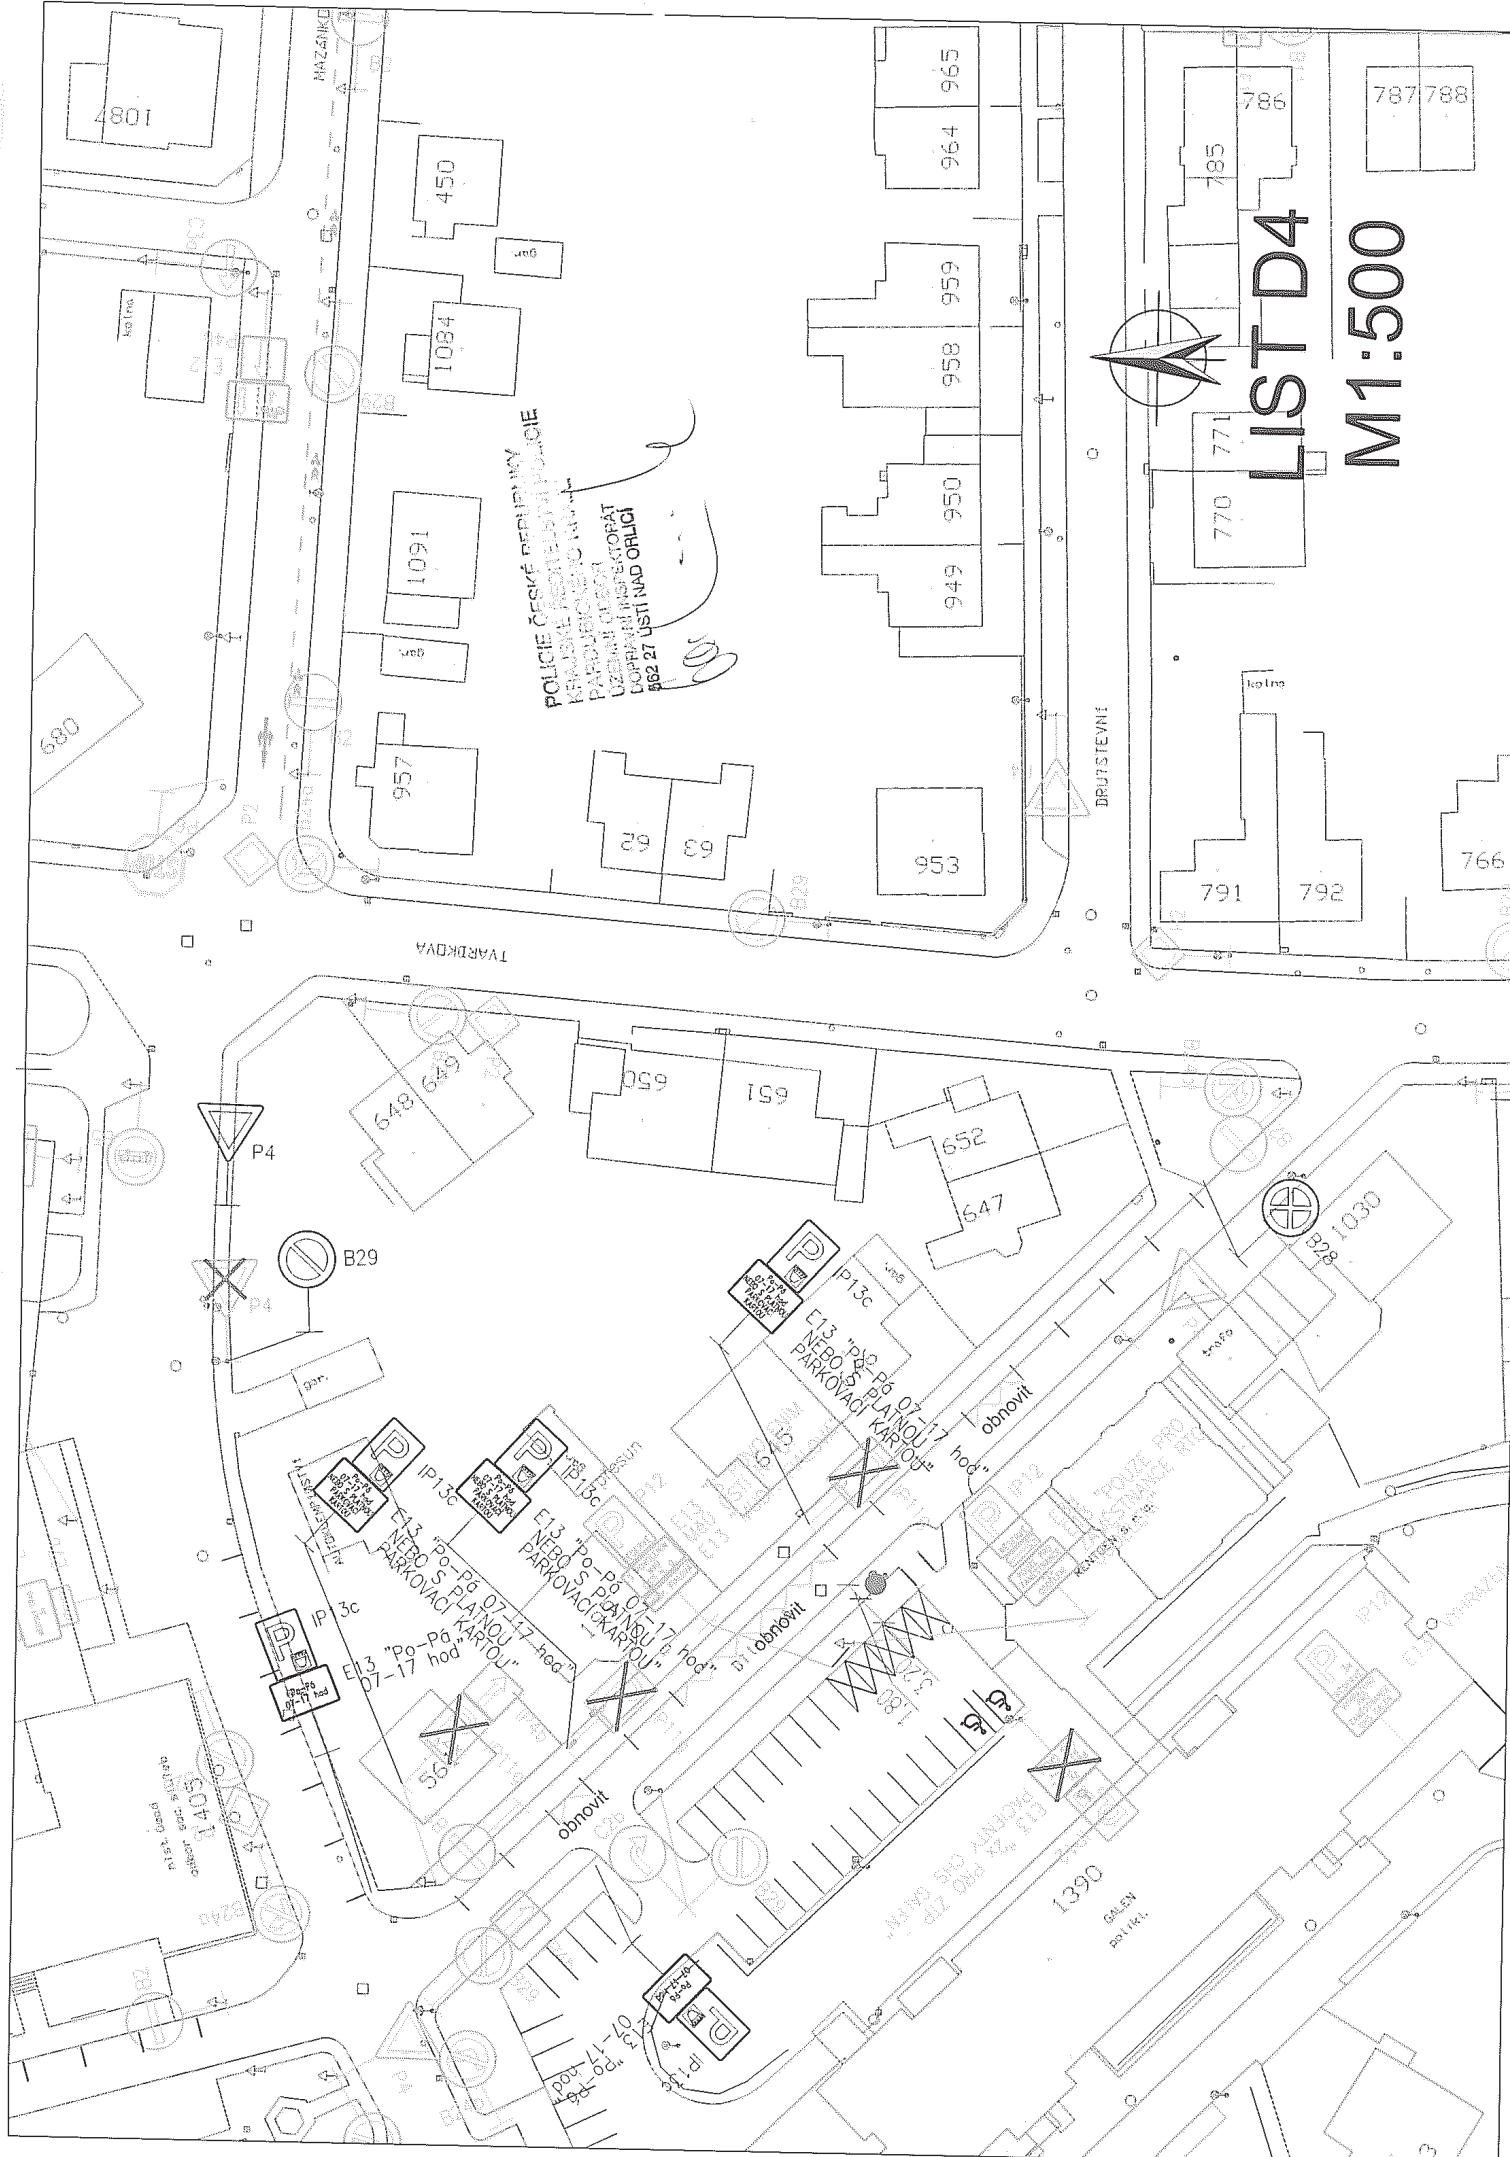




nově navržené obrub
součástí jiné stavby

POLICIE ČESKÉ REPUBLIKY
DOPRAVNÍ INSPEKTORÁT
502 27 USTÍ NAD ORLICÍ

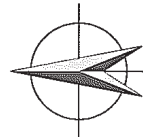

LIST E3
M1:500

LIST E4 M1:500

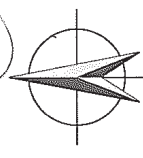

POLICE ČESKÉ REPUBLIKY
KRAJSKÉ ŘEŠITELSTVÍ POLICIE
PARDUBICKÉHO KRAJE
562 27 USTÍ NAD ORLICI


100



RESERVA
P
IP12
VYHAZENO PRO
DARCE KRVĚ
S PLÁTNOU
PARKOVACÍ KARTOU HTD

E13 "VYHAZENO PRO
DARCE KRVĚ S PLÁTNOU
PARKOVACÍ KARTOU HTD"

přesun + výměna E13

NEJEDNÁ O
DOPRAVNÍ
OBSLUHU A
DARCE KRVĚ
E13 "MIMO DOPRAVNÍ
OBSLUHU A DARCE KRVĚ"

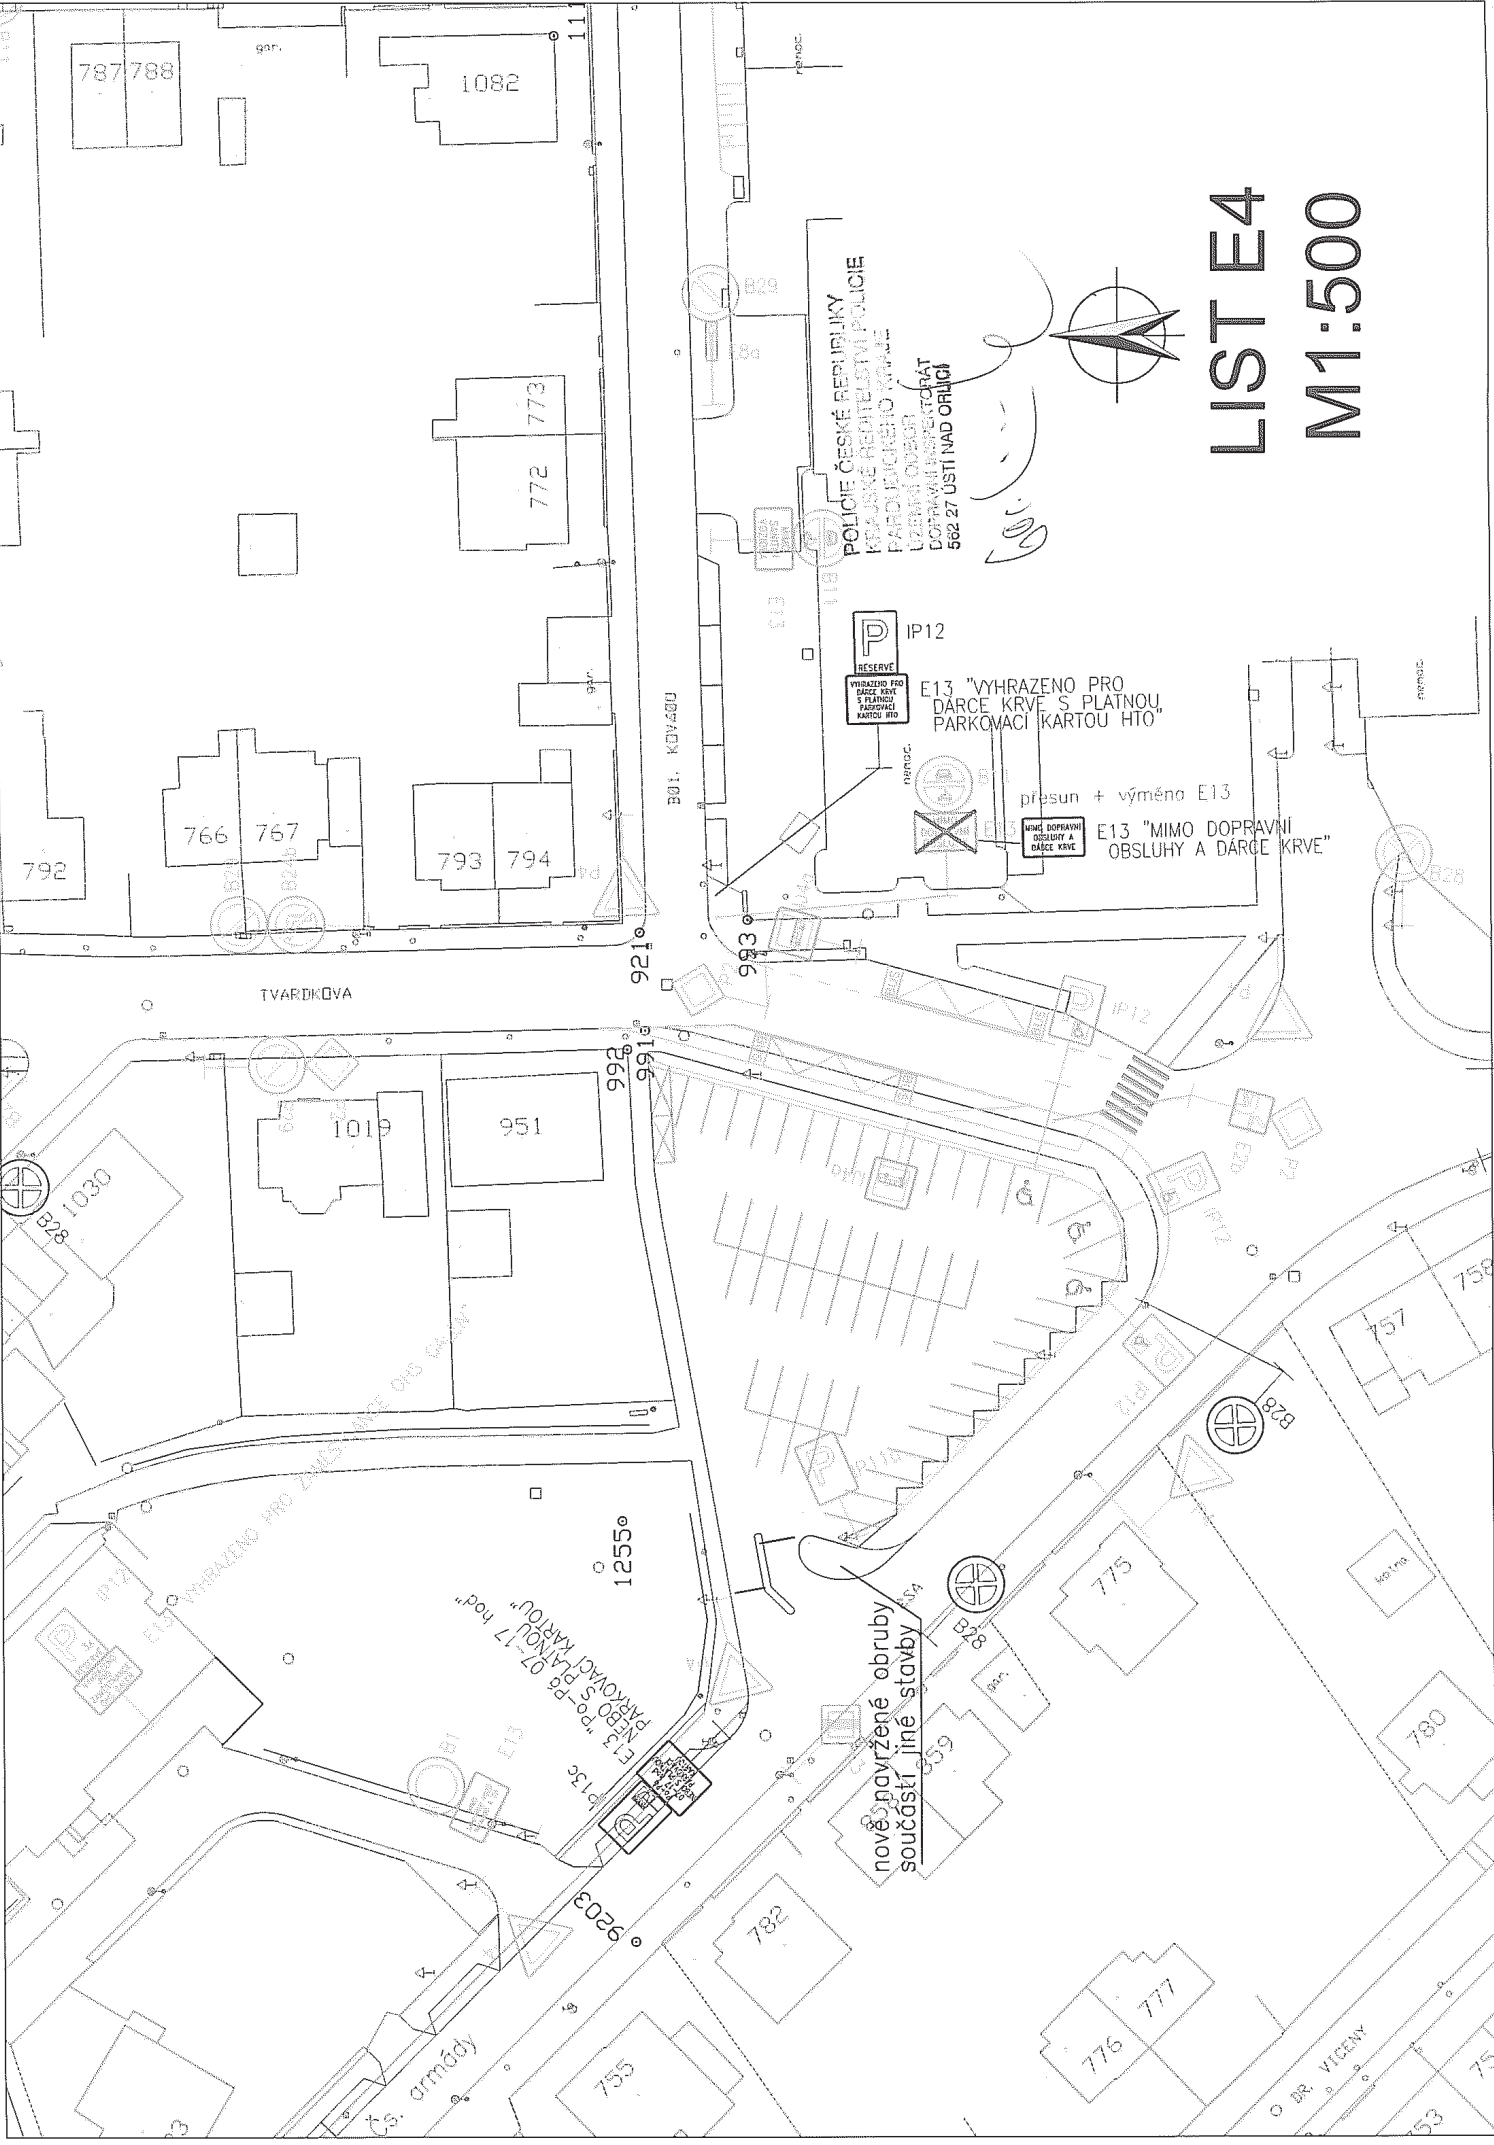

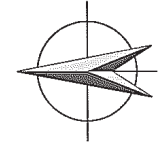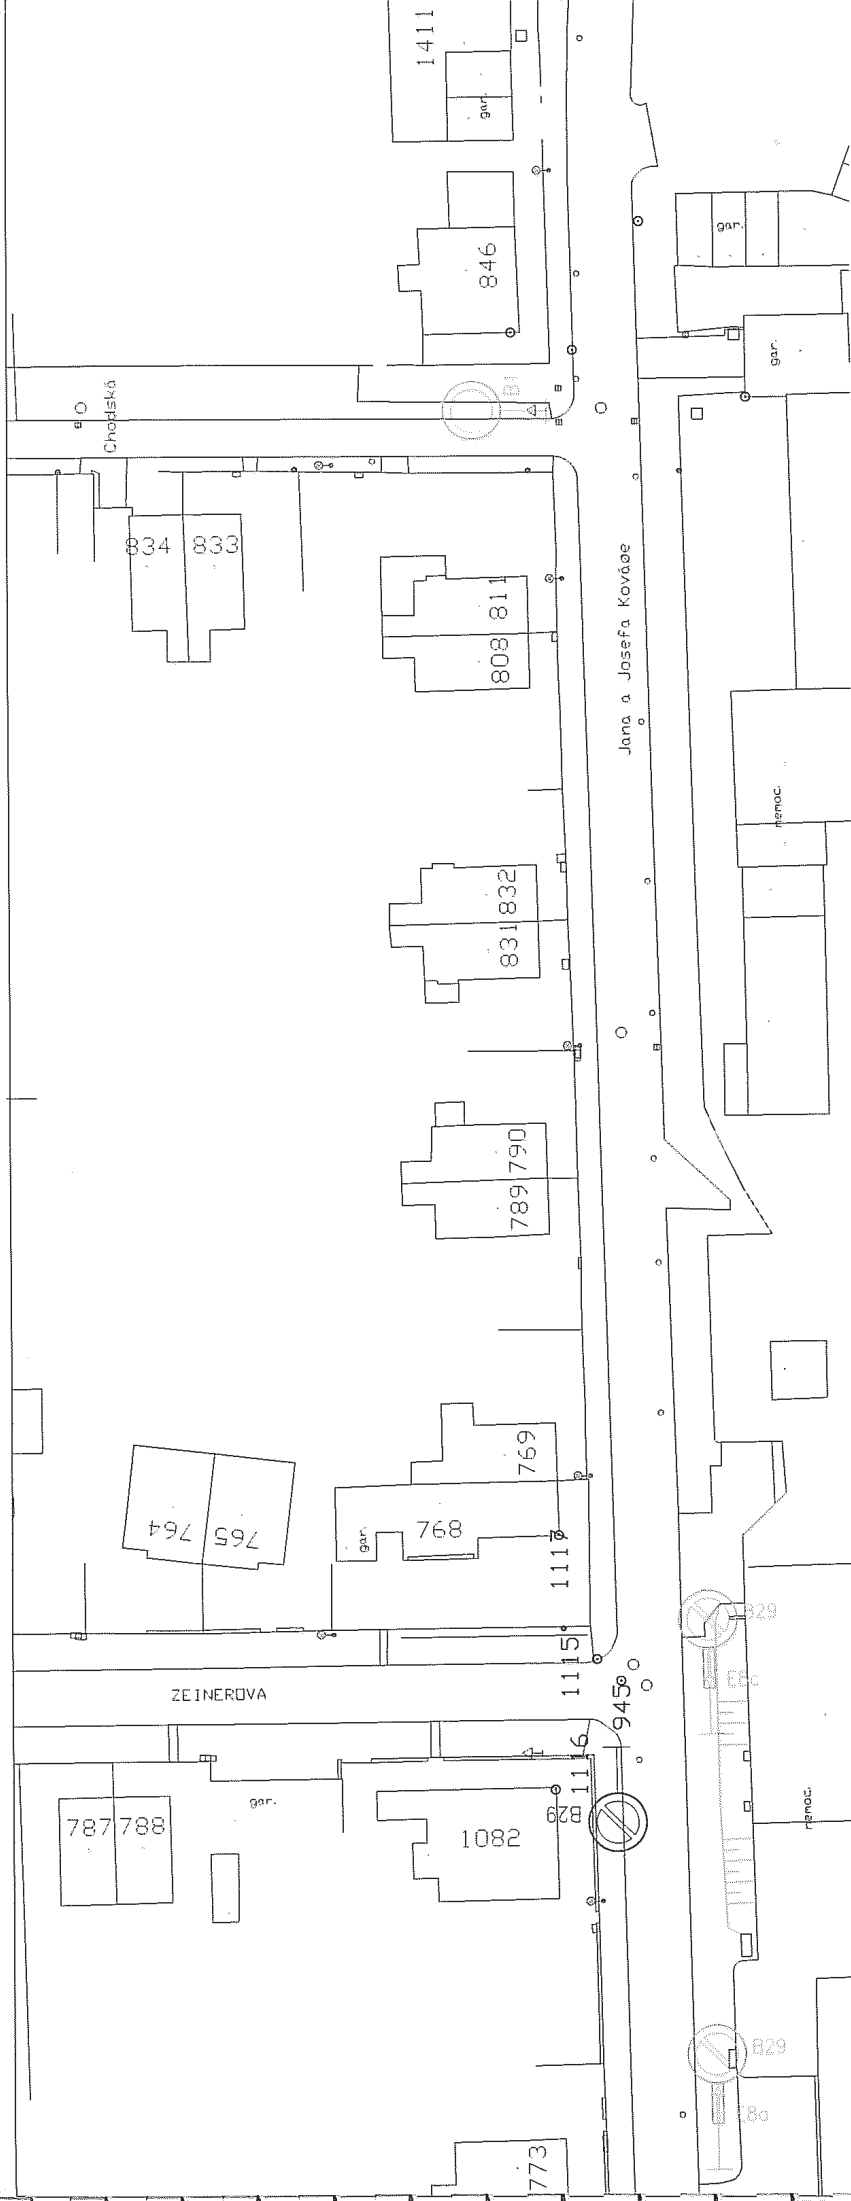


LIST E5

M1:500

POLICIE ČESKÉ REPUBLIKY CIE
 562 27 ÚSTÍ NAD ORLICÍ


[Handwritten signature]

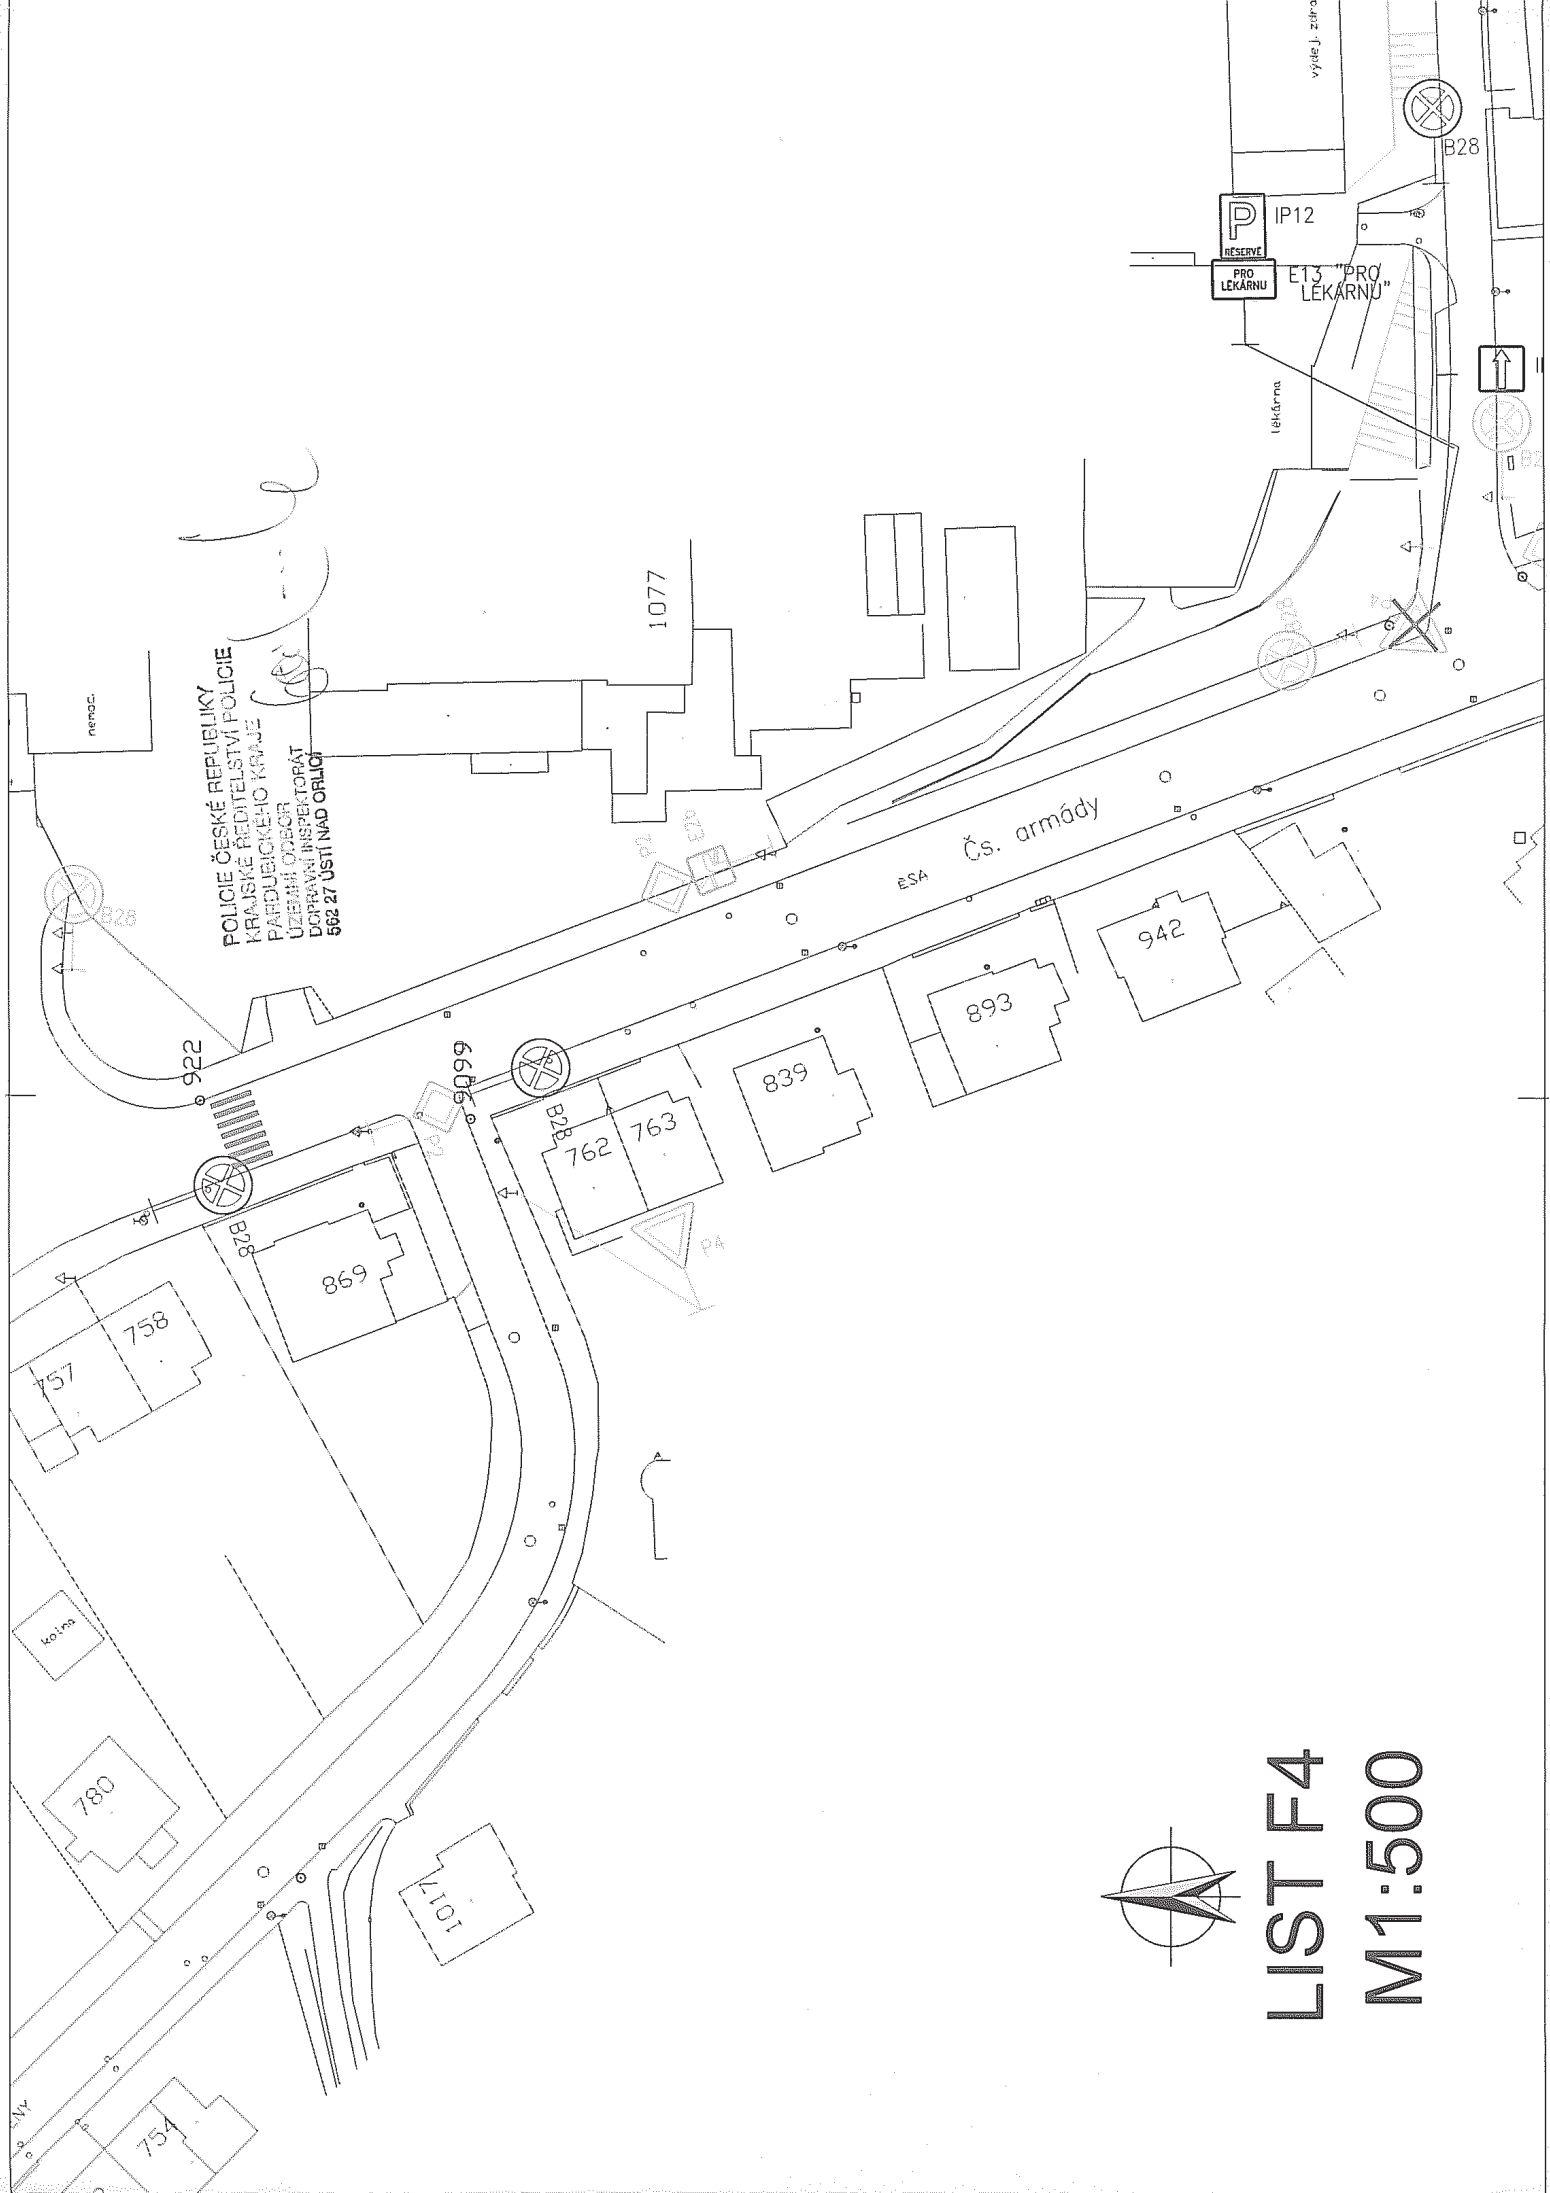

POLICIE ČESKÉ REPUBLIKY
KRAJSKÉ ŘEDITELSTVÍ POLICIE
PARDUBICKÉHO KRAJE
ÚZEMNÍ ODBOR
DOPRAVNÍ INSPEKTORÁT
502 27 ÚSTÍ NAD ORLÍMI

P IP12
RESERVE
PRO LÉKARNU
E13 "PRO LÉKARNU"



Čs. armády

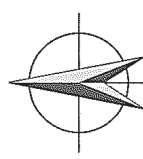


LIST F4
M1:500

POLICIE ČESKÉ REPUBLIKY
562 27 USTÍ NAD ORLÍMI

601

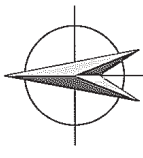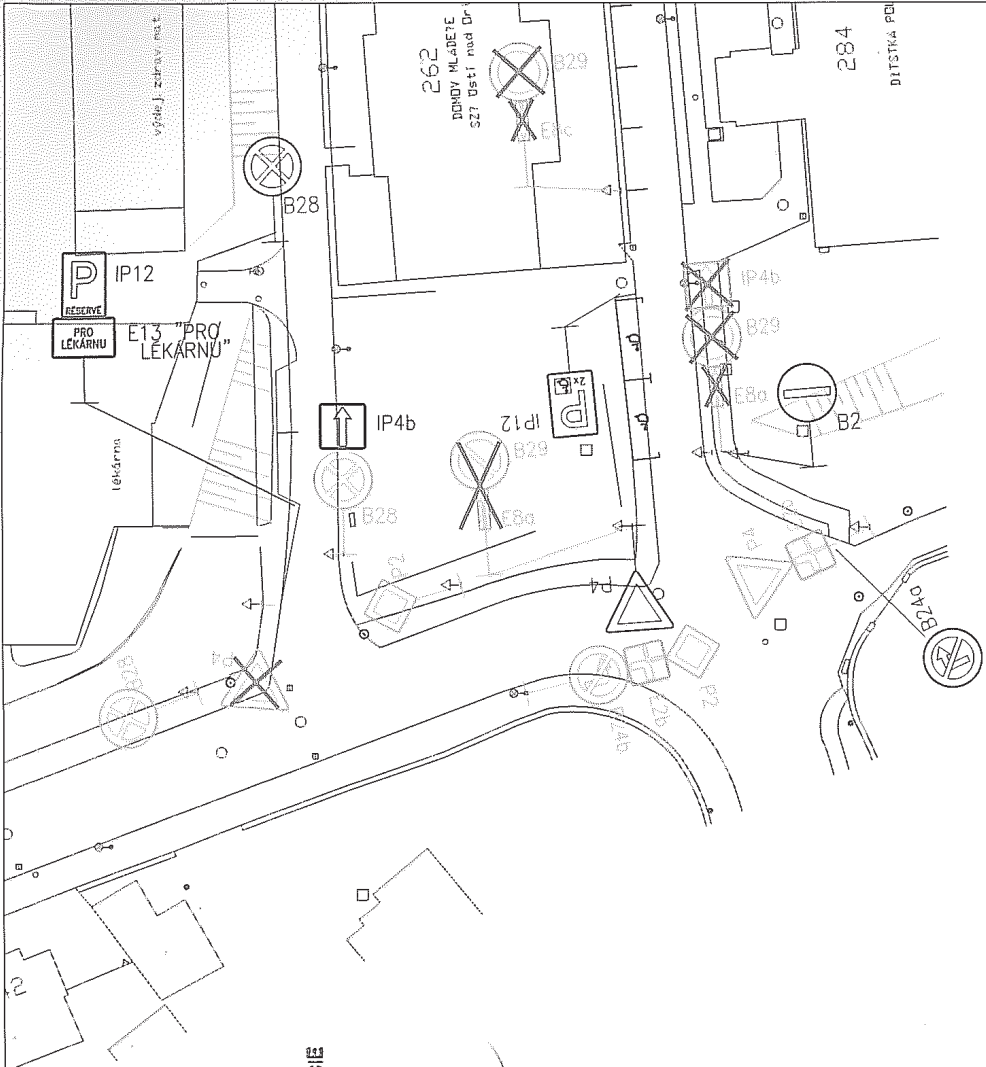

LIST G4
M1:500

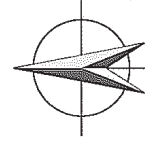

LIST G5

M1:500

