Ústí nad Orlicí

Koordinační výkres

1 : 5 000

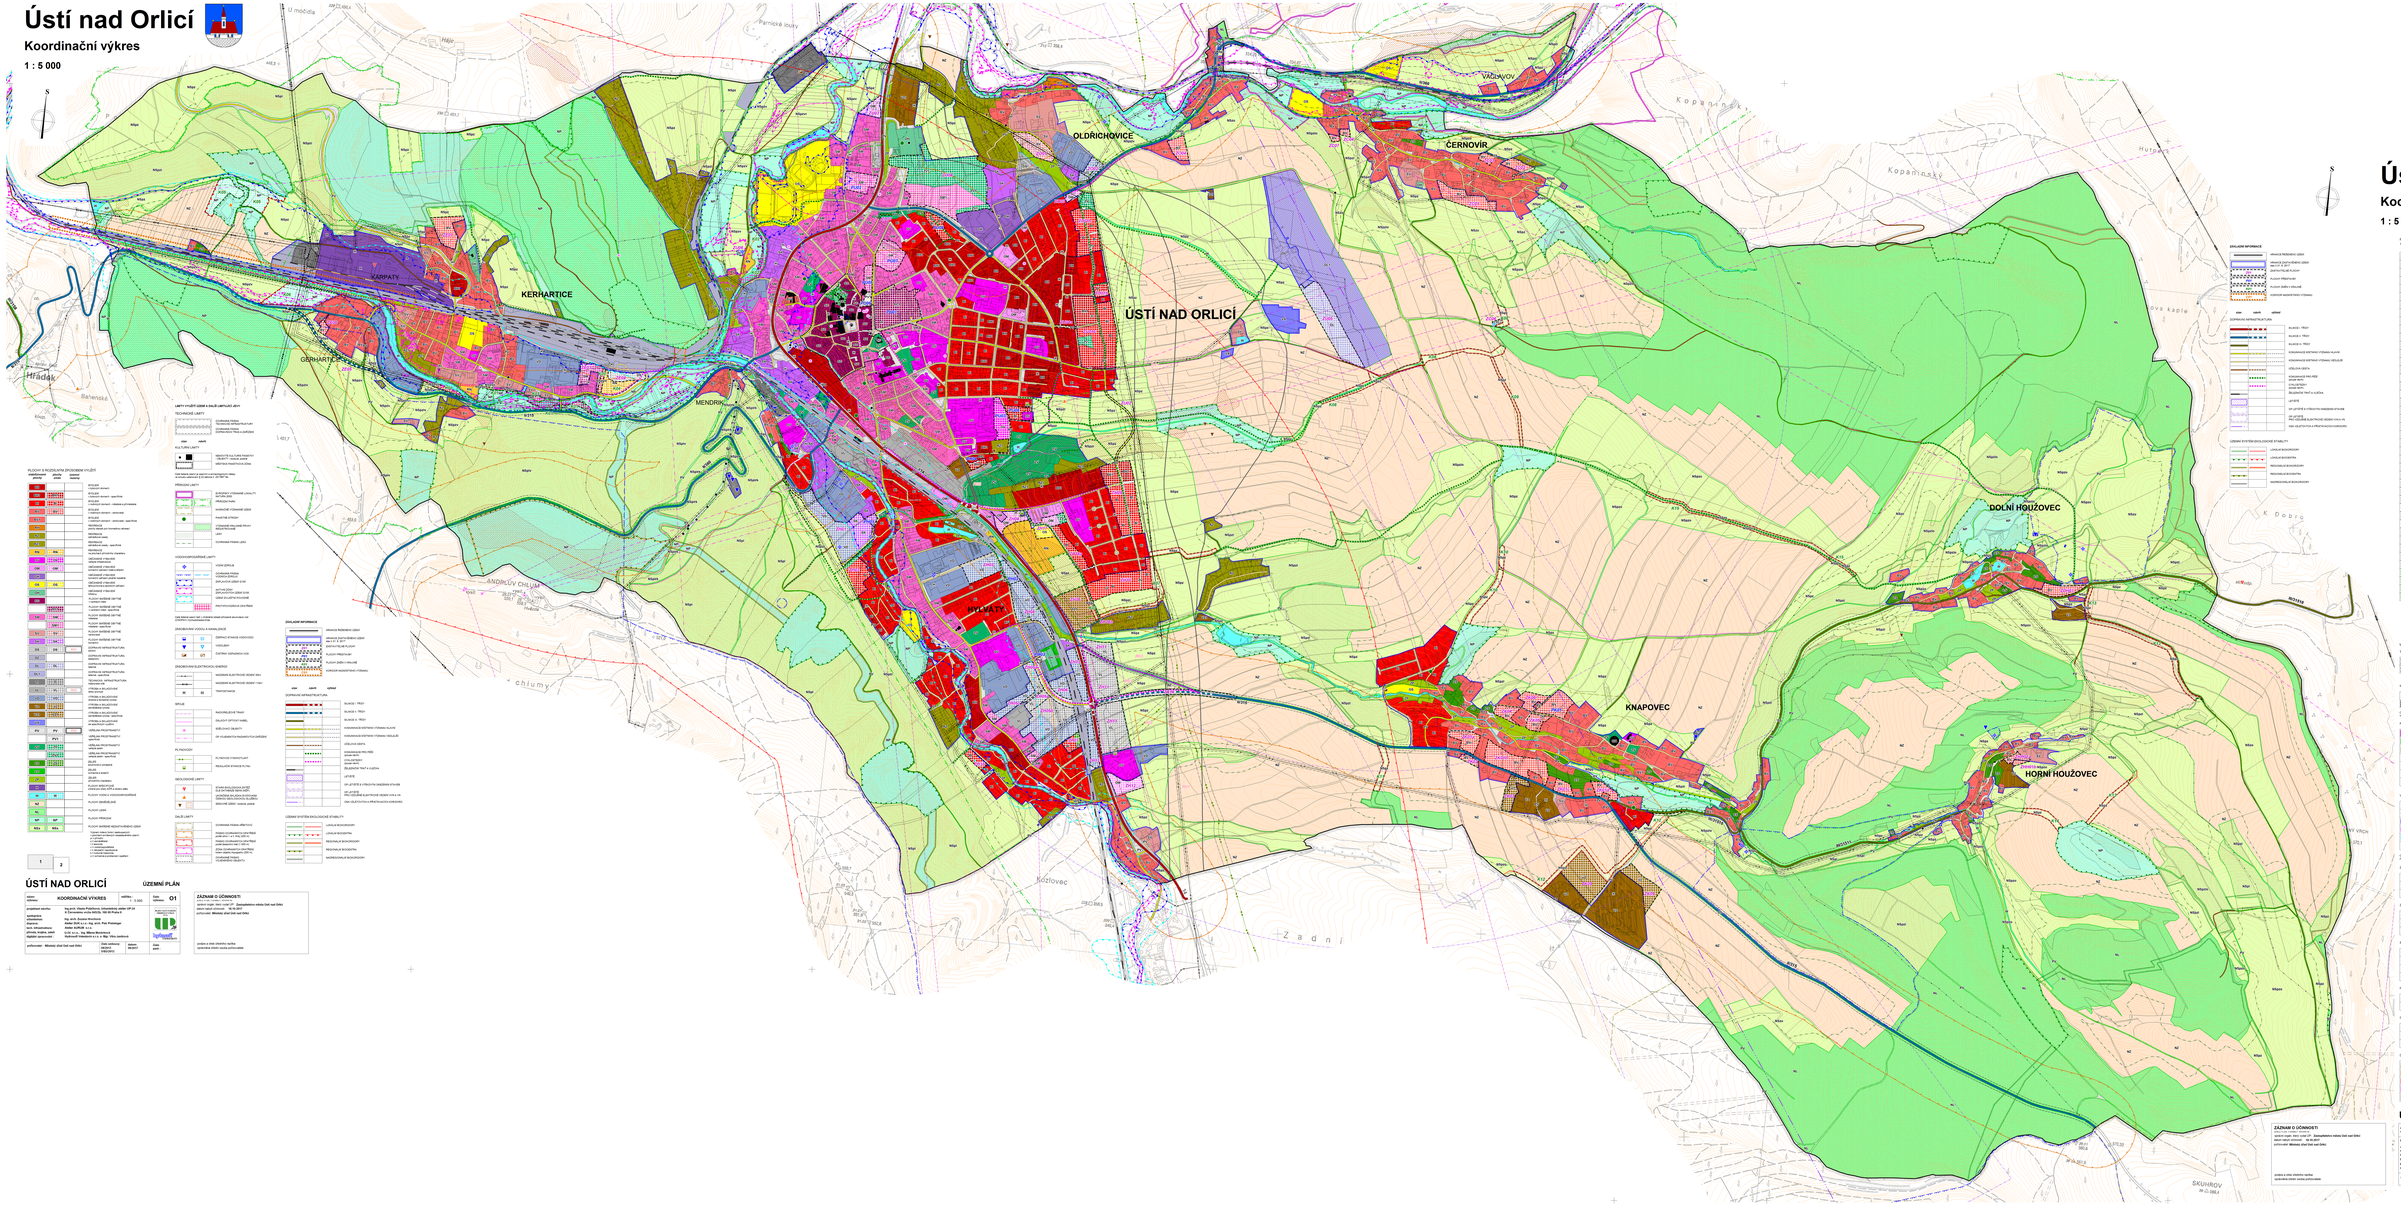

Ústí nad Orlicí

Koordinační výkres

1 : 5 000

ÚSTÍ NAD ORLICÍ — **ÚZEMNÍ PLÁN**

název výkresu:	KOORDINAČNÍ VÝKRES
měřítko:	1 : 5 000
číslo výkresu:	01
zpracovatel ÚPD:	Ing.arch. Vlasta Pavlíková, Urbanistický ateliér UP JS s.r.o. Českomoravská ev.čís.5023, 190 00 Praha 9
spolupráce:	Ing. arch. Zdeněk Hrachovec
odpovědný:	Ing. arch. Petr Pavlíková, Ing. Pavel Pavlíček
tech. infrastruktura:	Atelier SUDOP, s.r.o.
ÚSES, krajina, ZPF, PUPFL:	Ing. arch. Ivana Bartoníková
digitální zpracování:	AUA soft s.r.o. Ing. Milan Hrachovec
pořizovatel:	Městský úřad Ústí nad Orlicí
datum ukončení rozpracované verze:	10/2017
datum:	10/2017
datum vydání:	

ZÁZNAM O ÚČINNOSTI:

vydáno zastupitelstvem obce dne: **Zastupitelstvo města Ústí nad Orlicí**
datum nabytí účinnosti: **15.10.2017**
pořizovatel: **Městský úřad Ústí nad Orlicí**

otisk a vlastní ověření razítka zpracovatele ověřeno razítka pořizovatele