
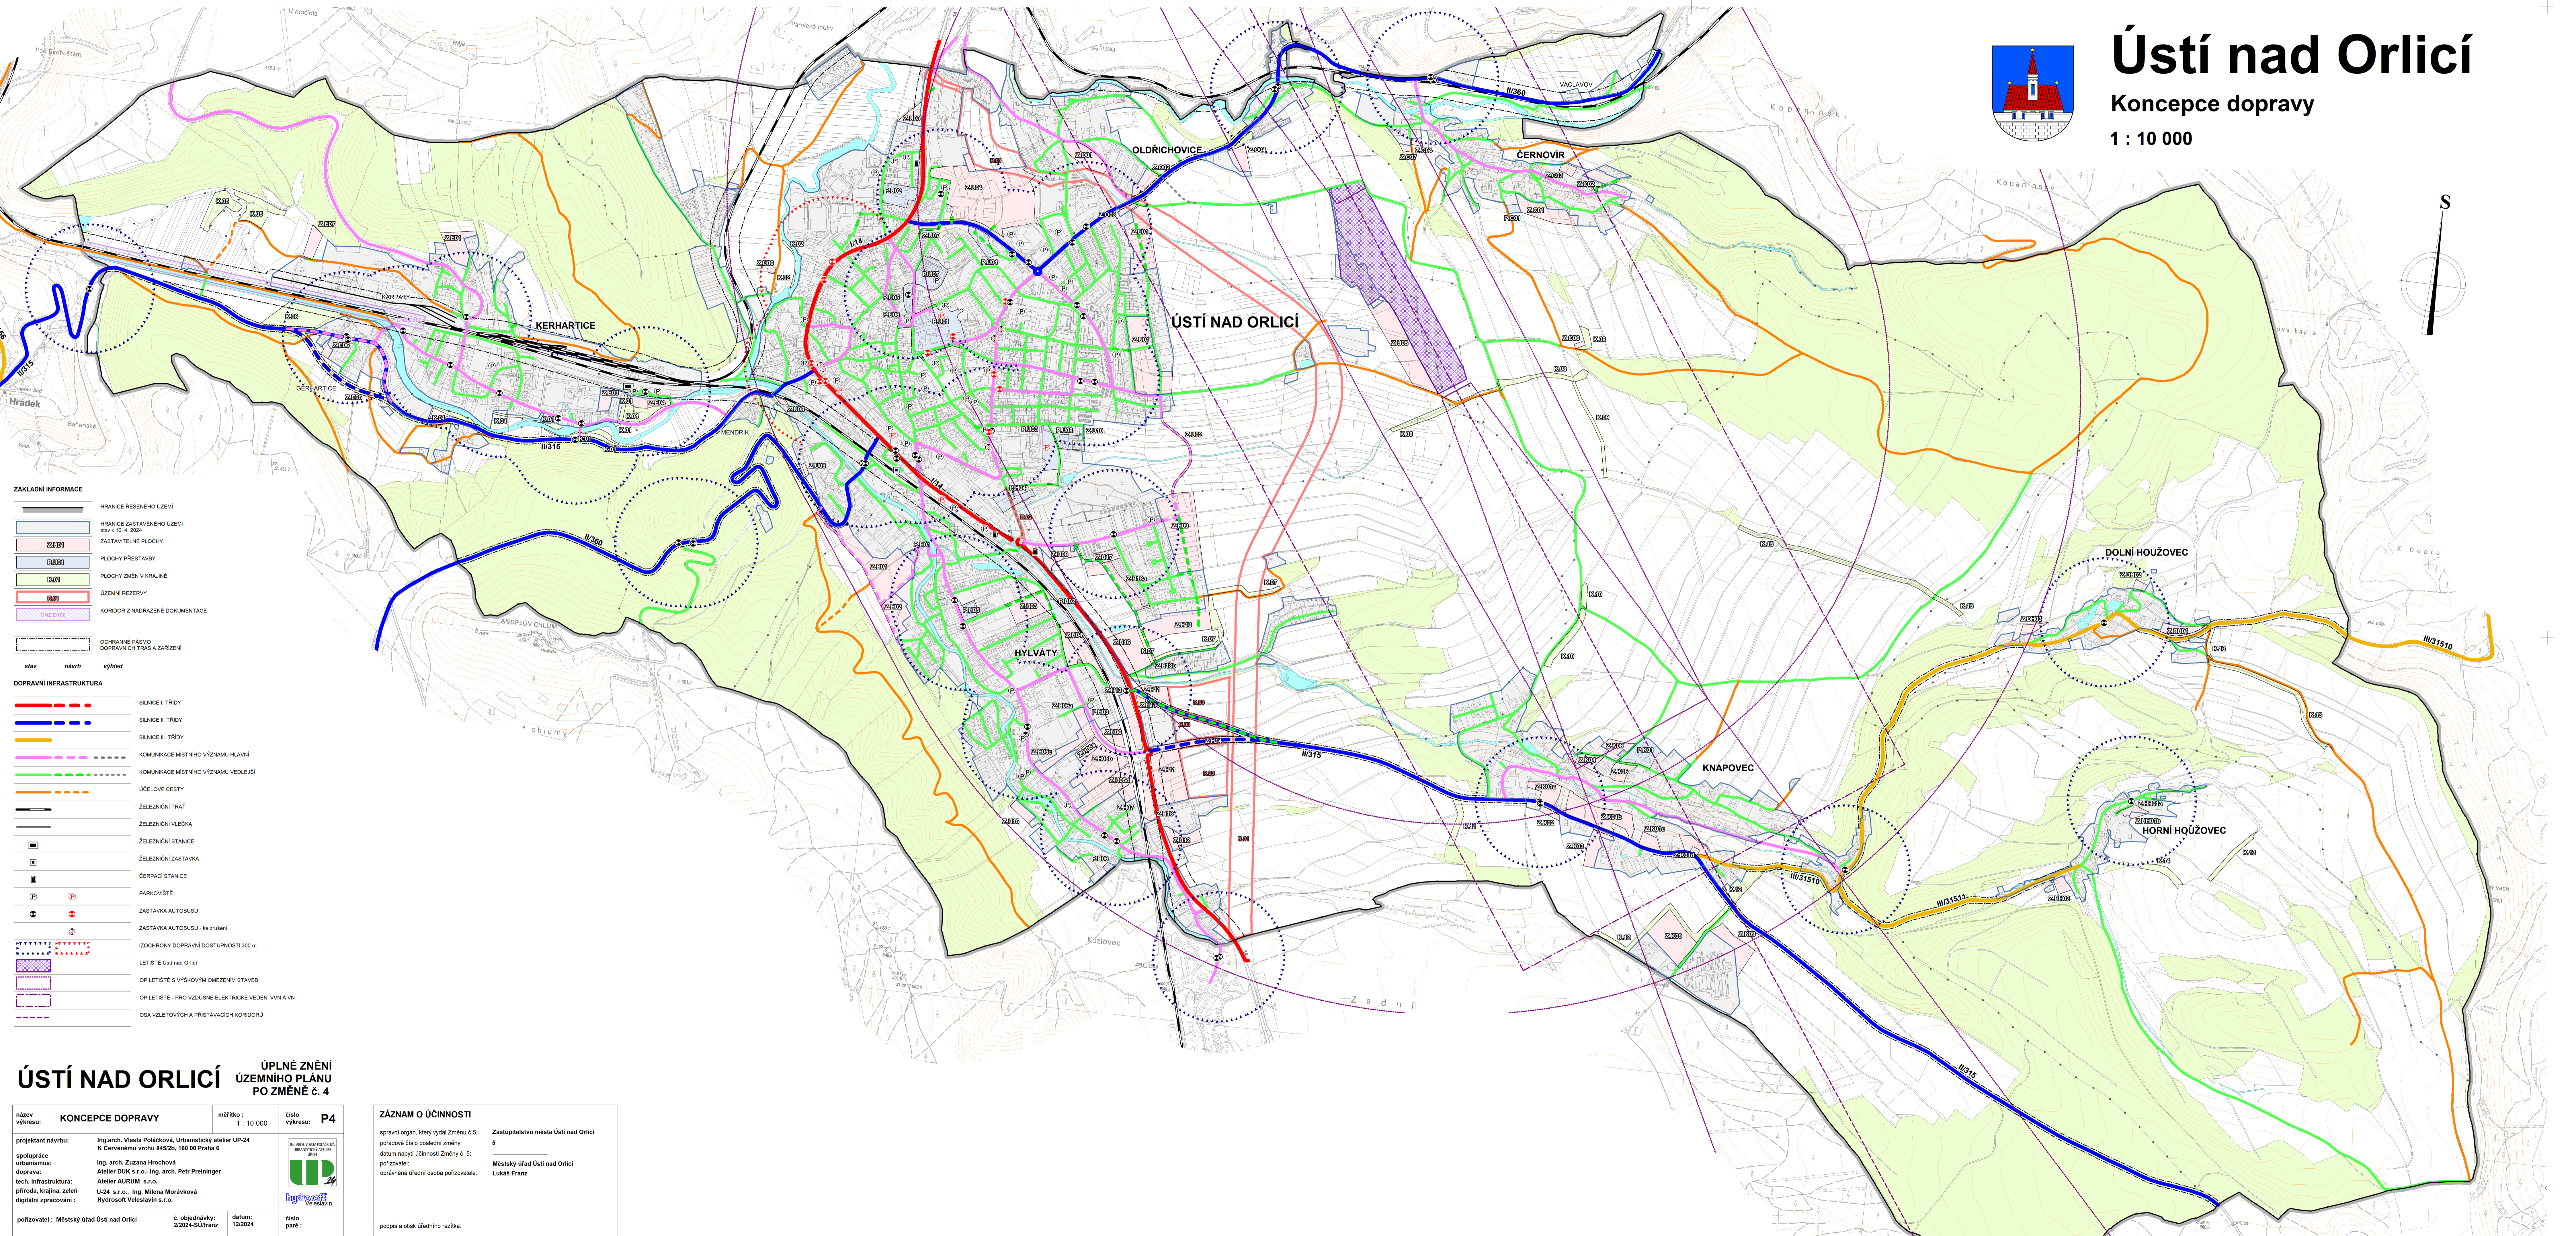


Ústí nad Orlicí

Koncepce dopravy

1 : 10 000

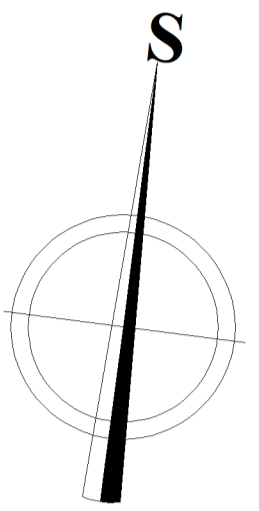

ZÁKLADNÍ INFORMACE

| | |
|--|---|
| | HRANICE ŘEŠENÉHO ÚZEMÍ |
| | HRANICE ZASTAVĚNÉHO ÚZEMÍ stav k 1.12.2024 |
| | ZASTAVITELNÉ PLOCHY |
| | PLOCHY PŘESTAVBY |
| | PLOCHY ZMĚN V KRAJINĚ |
| | ÚZEMNÍ REZERVY |
| | KORIDOR Z NADŘAZENÉ DOKUMENTACE |
| | POCHRANNÉ PÁSMA DOPRAVNÍCH TRAS A ZAŘÍZENÍ |
| | stav návrh výhled |

DOPRAVNÍ INFRASTRUKTURA

| | |
|--|---|
| | SILNICE I. TŘÍDY |
| | SILNICE II. TŘÍDY |
| | SILNICE III. TŘÍDY |
| | KOMUNIKACE MÍSTNÍHO VÝZNAMU HLAVNÍ |
| | KOMUNIKACE MÍSTNÍHO VÝZNAMU VEDLEJŠÍ |
| | ÚČELOVÉ CESTY |
| | ŽELEZNIČNÍ TRATĚ |
| | ŽELEZNIČNÍ VLEČKA |
| | ŽELEZNIČNÍ STANICE |
| | ŽELEZNIČNÍ ZASTÁVKY |
| | ČERPAČÍ STANICE |
| | PARKOVISTĚ |
| | ZASTÁVKY AUTOBUSU |
| | ZASTÁVKY AUTOBUSU - ke zrušení |
| | IZOCHRONY DOPRAVNÍ DOSTUPNOSTI 300 m |
| | LETIŠTĚ Ústí nad Orlicí |
| | OP LETIŠTĚ S VÝŠKOVÝM OMEZENÍM STAVEB |
| | OP LETIŠTĚ - PRO VZDUŠNÉ ELEKTRICKÉ VEDENÍ VVN A VN |
| | OSA VZLETOVÝCH A PŘÍSTÁVAČÍCH KORIDORŮ |

ÚSTÍ NAD ORLICÍ ÚPLNÉ ZNĚNÍ ÚZEMNÍHO PLÁNU PO ZMĚNĚ Č. 4

| | | |
|---|---------------------------------|--------------------------|
| název výkresu: KONCEPCE DOPRAVY | mřížka: 1 : 10 000 | číslo výkresu: P4 |
| projektant návrhu: Ing. arch. Vlasta Poláčková, Urbanistický atelier UP-24 K Červenému vrchu 845/2b, 160 00 Praha 6 | | |
| spolupráce urbanismus: Ing. arch. Zuzana Hrochová | | |
| doprava: Atelier DUK s.r.o., Ing. arch. Petr Preininger | | |
| tech. infrastruktura: Atelier AURUM s.r.o. | | |
| příroda, krajina, zelen: U-24 s.r.o., Ing. Milena Morávková | | |
| digitální zpracování: Hydrossoft Velešlavín s.r.o. | | |
| pořizovatel: Městský úřad Ústí nad Orlicí | č. objednávky: 2/2024-SU/ffranz | datum: 12/2024 |
| | číslo paré: | |

ZÁZNAM O ÚČINNOSTI

| | |
|---|--|
| správní orgán, který vydal Změnu č. 5: pořadové číslo poslední změny: datum nabytí účinnosti Změny č. 5: oprávněná úřední osoba pořizovatele: | Zastupitelstvo města Ústí nad Orlicí 5 Městský úřad Ústí nad Orlicí Lukáš Franz |
| podpis a oteklá úřední razítka: | |