LEGENDA

PLOCHY S ROZDÍLNÝM ZPŮSOBEM VYUŽITÍ

stabilizované plochy	plochy změn	
BO	BO	bydlení všeobecné
RI	RI	rekreace individuální
OV		občanské vybavení veřejné
OK		občanské vybavení komerční
OS		občanské vybavení - sport
ZS		zeleň sídelní
DS		doprava silniční
TW	TW	vodní hospodářství
VZ		výroba zemědělská a lesnická
WT		plochy vodní a toky
AL		louky a pastviny
LE		lesní
NP		přírodní

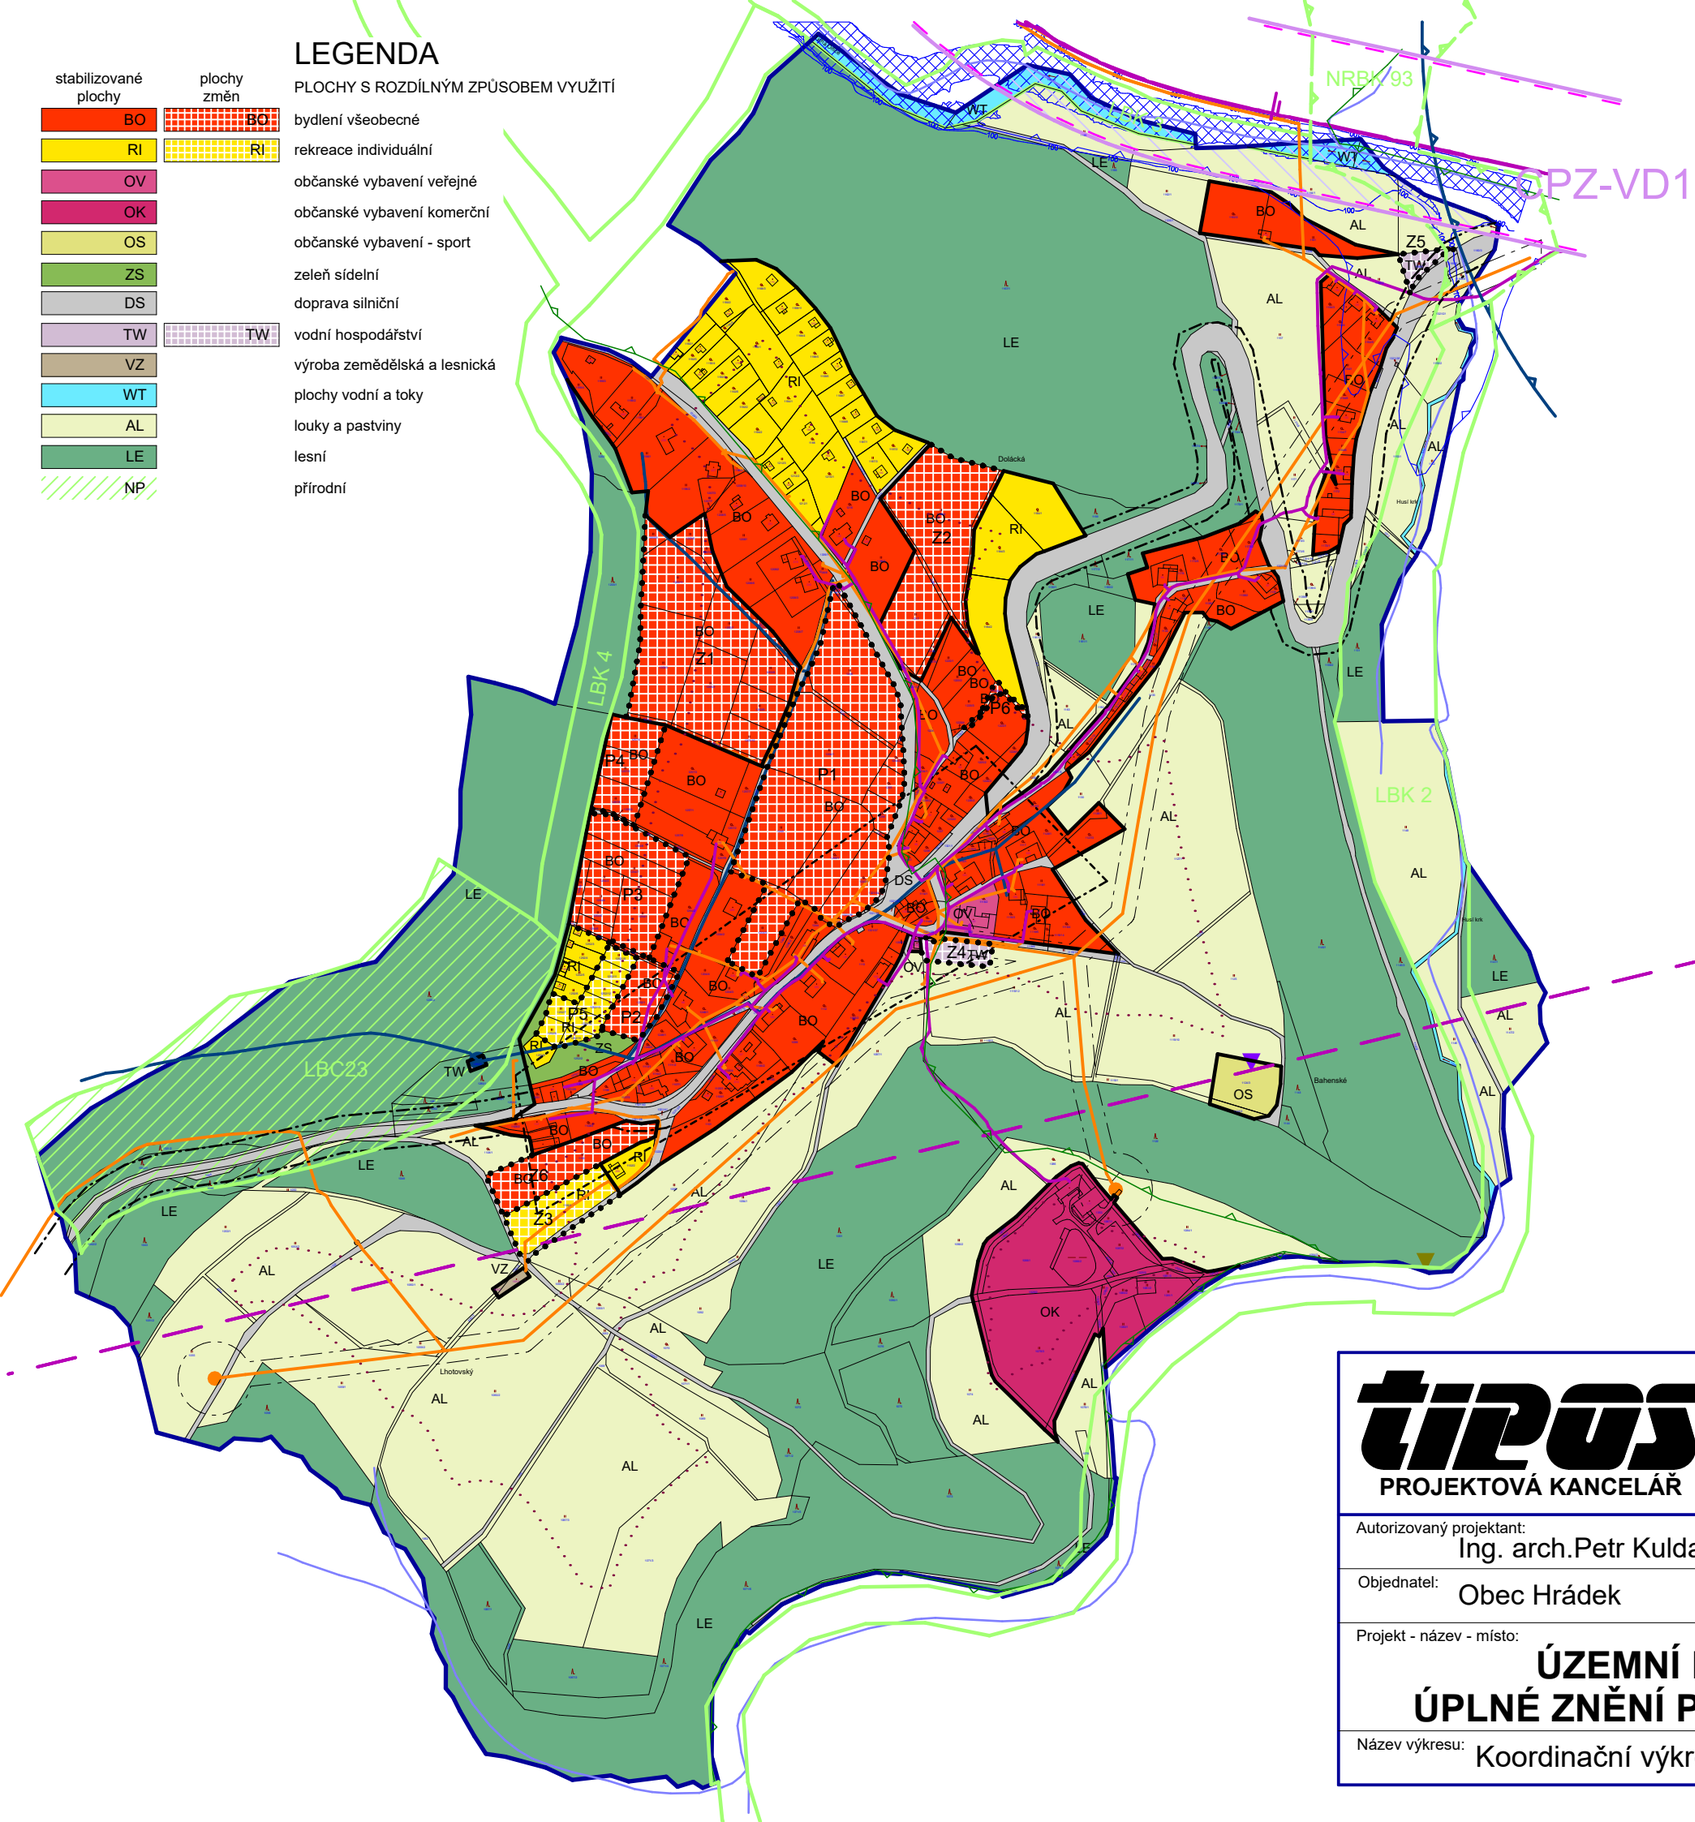

LEGENDA

ČLENĚNÍ ÚZEMÍ

- hranice řešeného území - správní hranice obce
- zastavěné území
- Z — plochy zastavitelné
- P — plochy přestavby
- GPZ — koridor pro umístění žel. tratě Choceň-Ústí n.Orl. včetně souvisejících staveb a opatření (D100)

LEGENDA

stávající | návrhy

- ÚAP 016 - území s archeologickými nálezy - II.
- ÚAP 021 - územní systém ekologické stability - NRBK (nadregionální biokoridor)
- ÚAP 021 - územní systém ekologické stability - LBC (lokální biocentrum)
- ÚAP 021 - územní systém ekologické stability - LBK (lokální biokoridor)
- ÚAP 030 - přírodní park
- ÚAP 040 - vzdálenost 50m od okraje lesa
- ÚAP 047 - vodní útvar povrchových, podzemních vod
- ÚAP 050 - záplavové území (Q100)
- ÚAP 051 - aktivní zóna záplavového území
- ÚAP 053 - území zvláštní povodně pod vodním dílem
- ÚAP 062 - sesuvy ostatní bod
- ÚAP 064 - staré zátěže území a kontaminované plochy
- ÚAP 067 - technologický objekt zásobování vodou včetně OP
- ÚAP 068 - vodovodní síť včetně OP (zaměřená)
- ÚAP 072 - elektrická stanice včetně OP (20m) - distribuční
- ÚAP 073 - nadzemní a podzemní vedení (VN) elektrizační soustavy včetně OP
- ÚAP 073 - nadzemní a podzemní vedení (NN) elektrizační soustavy včetně OP
- ÚAP 082 - rádiové směrové spoje včetně OP
- ÚAP 094 - železniční dráha celostátní včetně OP (OP 60m)
- ÚAP 090 - silnice 2.třídy včetně ochranného pásma 30m
- ÚAP 106 - **cyklostezka**, cyklotrasa, hipostezka a turistická stezka
- ÚAP 106 - cyklostezka, **cyklotrasa**, hipostezka a turistická stezka
- ÚAP 106 - cyklostezka, cyklotrasa, hipostezka a **turistická stezka**
- ÚAP 114 - jiná ochranná pásma (mělký vrt)

Poznámka: ÚAP - Územně analytické podklady
ÚAP 016 - území s archeologickými nálezy (III. kategorie) - celé KÚ
ÚAP 044 - vodní zdroj povrchové, podzemní vody včetně OP - celé KÚ
ÚAP 045 - chráněná oblast přirozené akumulace vod (CHOPAV) - celé KÚ
ÚAP 046 - zranitelná oblast - celé KÚ
ÚAP 047 - vodní útvar povrchových, podzemních vod - celé KÚ
ÚAP 065 - oblast se zhoršenou kvalitou ovzduší - celé KÚ
ÚAP 102a - letiště a letecké stavby a jejich OP a zájmové území

tipos PROJEKTOVÁ KANCELÁŘ
Husova 888
562 01, Ústí nad Orlicí
tel./fax: 465 523 086
www.tiposuo.cz
tiposuo@seznam.cz

zpracováno na softwaru ArchiCAD 16

S

Autorizovaný projektant: Ing. arch.Petr Kulda
Kreslil: Tomáš Žďárský
Datum: listopad 2021
Objednatel: Obec Hrádek
Měřítko: 1:5000
Číslo paré:
Stupeň:

Projekt - název - místo:

ÚZEMNÍ PLÁN HRÁDEK
ÚPLNÉ ZNĚNÍ PO VYDÁNÍ ZMĚNY č.1

Číslo výkresu: II.a.
List:

Název výkresu: Koordinační výkres

AUTORIZOVANÝ ARCHITEKT ING. ARCH. PETR KULDA ČKA 01 766 ČESKÁ REPUBLIKA