


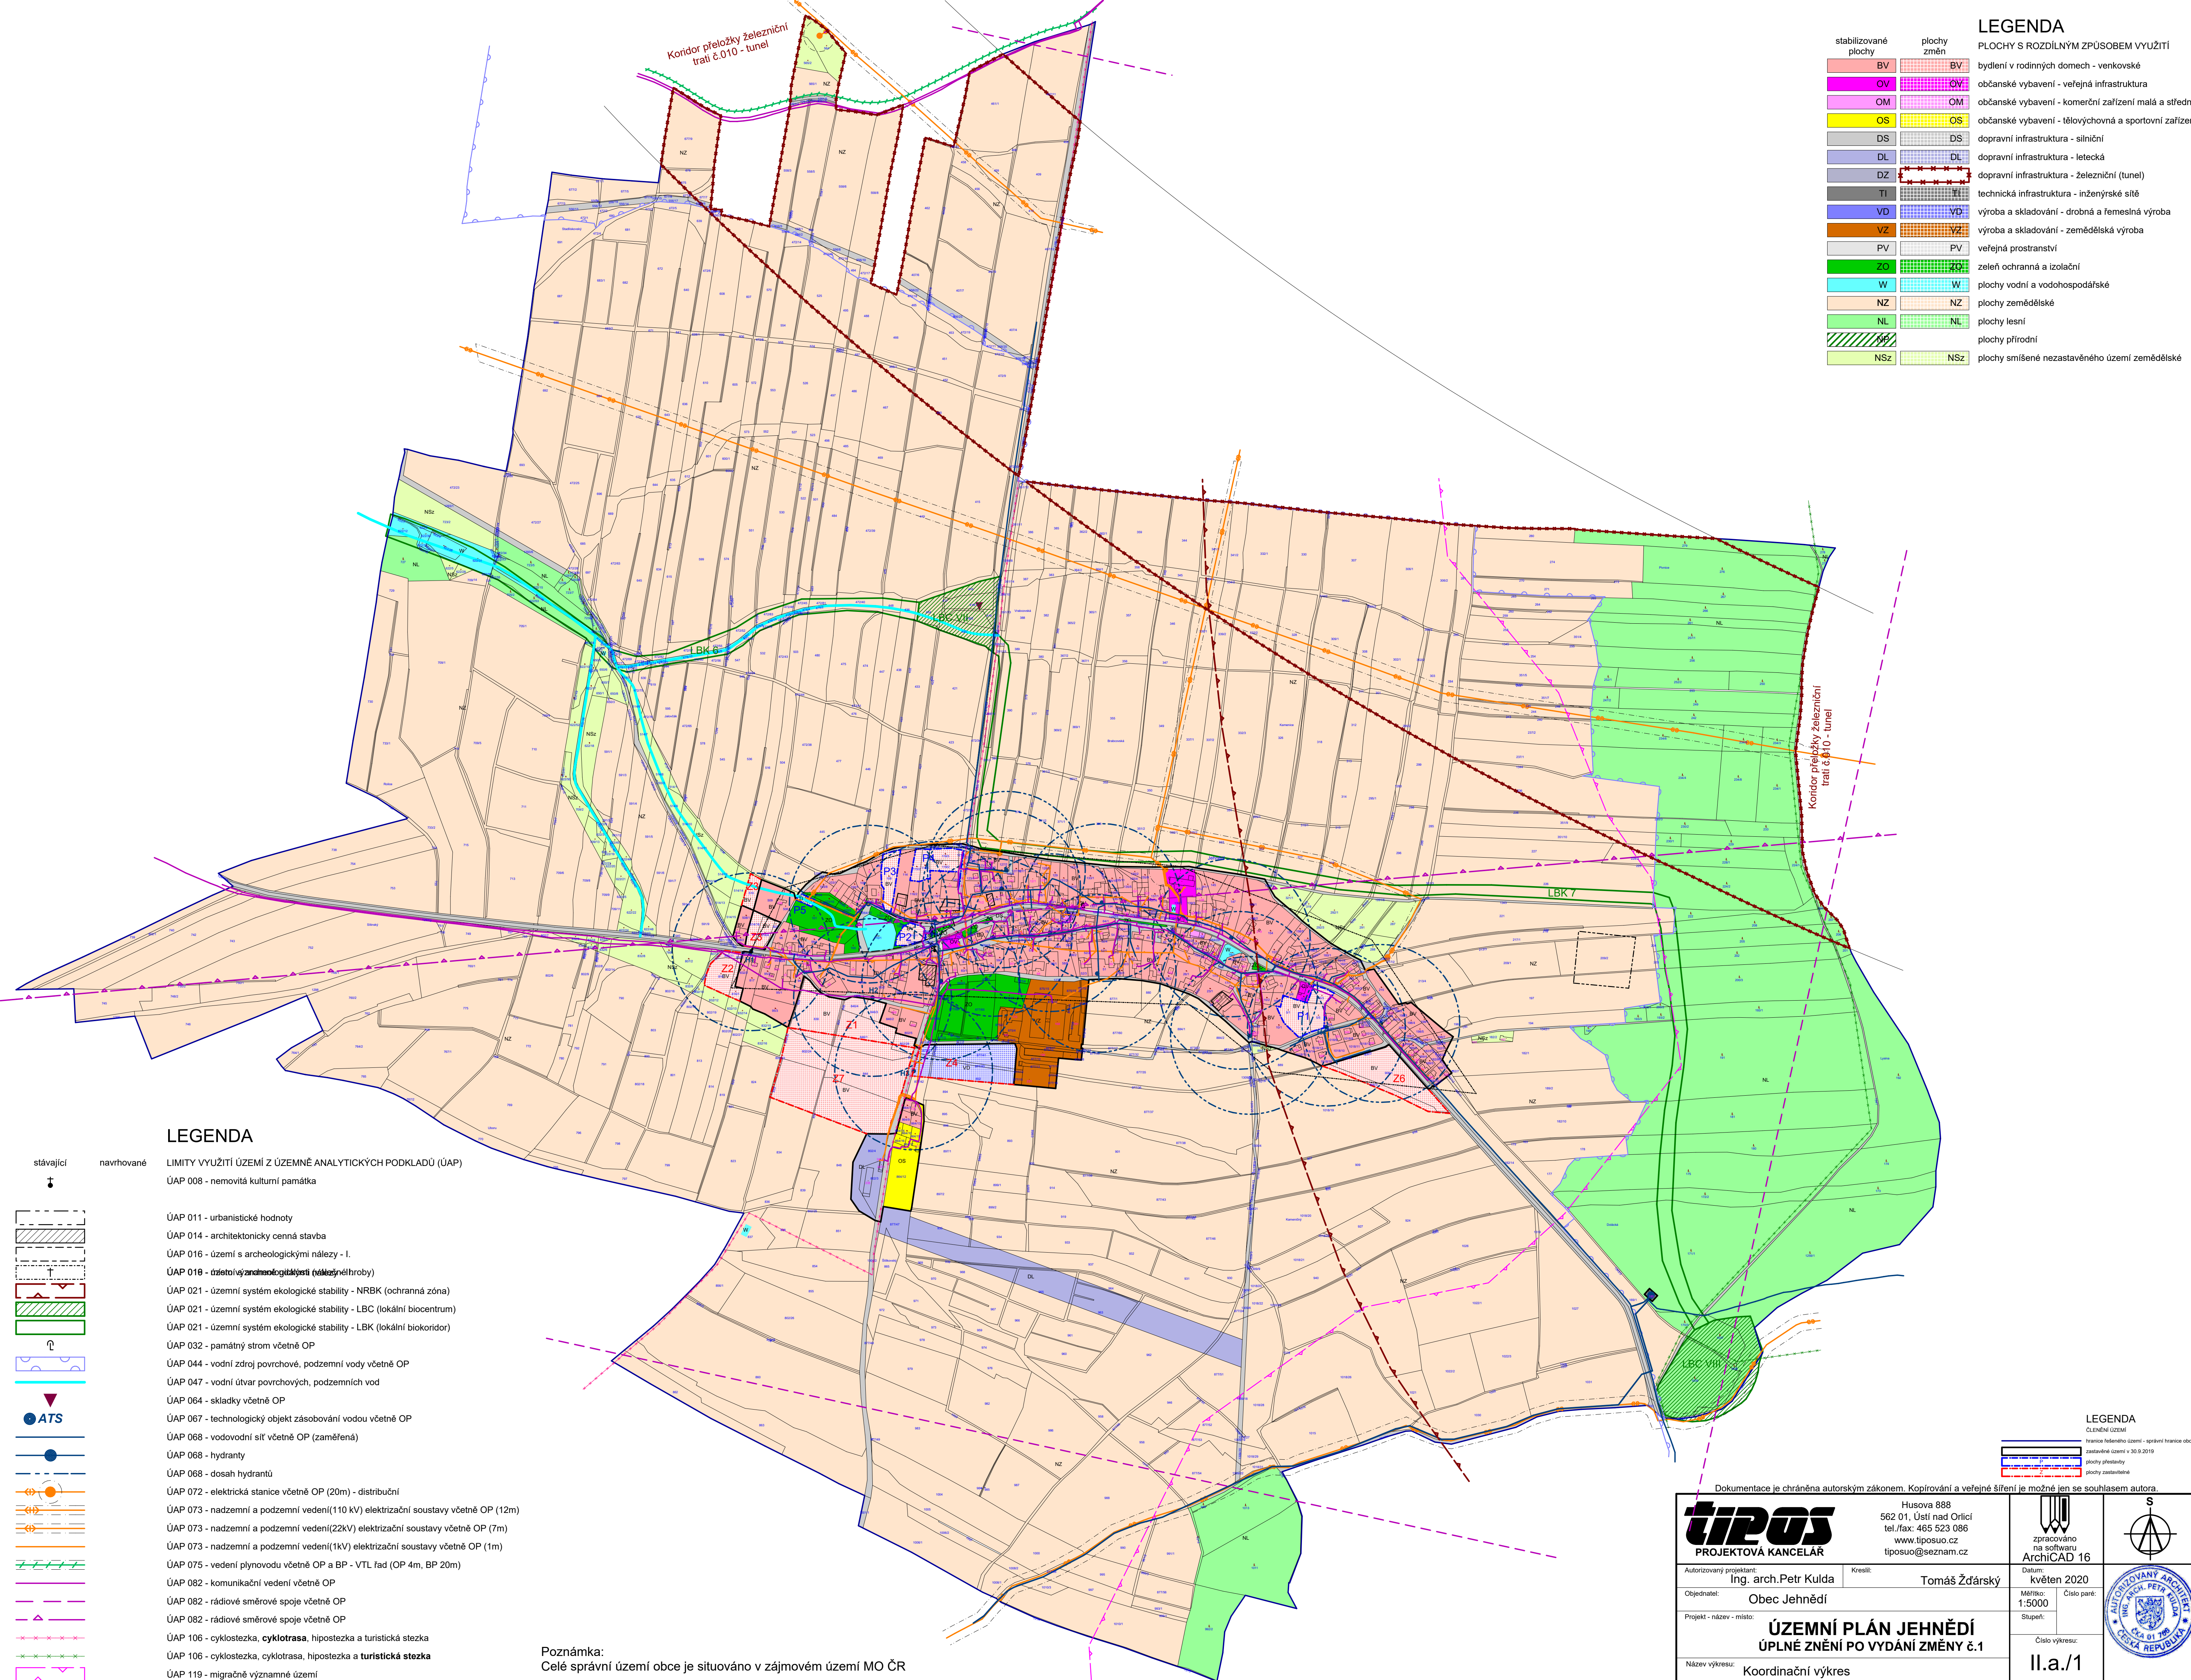

LEGENDA

stabilizované plochy	plochy změn	PLOCHY S ROZDÍLNÝM ZPŮSOBEM VYUŽITÍ
BV	BV	bydlení v rodinných domech - venkovské
OV	OV	občanské vybavení - veřejná infrastruktura
OM	OM	občanské vybavení - komerční zařízení malá a střední
OS	OS	občanské vybavení - tělovýchovná a sportovní zařízení
DS	DS	dopravní infrastruktura - silniční
DL	DL	dopravní infrastruktura - letecká
DZ	DZ	dopravní infrastruktura - železniční (tunel)
TI	TI	technická infrastruktura - inženýrské sítě
VD	VD	výroba a skladování - drobná a řemeslná výroba
VZ	VZ	výroba a skladování - zemědělská výroba
PV	PV	veřejná prostranství
ZO	ZO	zeleň ochranná a izolační
W	W	plochy vodní a vodohospodářské
NZ	NZ	plochy zemědělské
NL	NL	plochy lesní
PP	PP	plochy přírodní
NSZ	NSZ	plochy smíšené nezastavěného území zemědělské

LEGENDA

stávající	navrhované	LIMITY VYUŽITÍ ÚZEMÍ Z ÚZEMNĚ ANALYTICKÝCH PODKLADŮ (ÚAP)
		ÚAP 008 - nemovitá kulturní památka
		ÚAP 011 - urbanistické hodnoty
		ÚAP 014 - architektonicky cenná stavba
		ÚAP 016 - území s archeologickými nálezy - I.
		ÚAP 018 - území s významnými geologickými (vědeckými) nálezmi
		ÚAP 021 - územní systém ekologické stability - NRBK (ochranná zóna)
		ÚAP 021 - územní systém ekologické stability - LBC (lokální biocentrum)
		ÚAP 021 - územní systém ekologické stability - LBK (lokální biokoridor)
		ÚAP 032 - památný strom včetně OP
		ÚAP 044 - vodní zdroj povrchové, podzemní vody včetně OP
		ÚAP 047 - vodní útvar povrchových, podzemních vod
		ÚAP 064 - sklady včetně OP
		ÚAP 067 - technologický objekt zásobování vodou včetně OP
		ÚAP 068 - vodovodní síť včetně OP (zaměřená)
		ÚAP 068 - hydranty
		ÚAP 068 - dosah hydrantů
		ÚAP 072 - elektrická stanice včetně OP (20m) - distribuční
		ÚAP 073 - nadzemní a podzemní vedení(110 kV) elektrizační soustavy včetně OP (12m)
		ÚAP 073 - nadzemní a podzemní vedení(22kV) elektrizační soustavy včetně OP (7m)
		ÚAP 073 - nadzemní a podzemní vedení(1kV) elektrizační soustavy včetně OP (1m)
		ÚAP 075 - vedení plynovodu včetně OP a BP - VTL řad (OP 4m, BP 20m)
		ÚAP 082 - komunikační vedení včetně OP
		ÚAP 082 - rádiové směrové spoje včetně OP
		ÚAP 082 - rádiové směrové spoje včetně OP
		ÚAP 106 - cyklostezka, cyklotrasa , hipostezka a turistická stezka
		ÚAP 106 - cyklostezka, cyklotrasa, hipostezka a turistická stezka
		ÚAP 119 - migrační významné území

Poznámka:
Celé správní území obce je situováno v zájmovém území MO ČR

LEGENDA

hranice federálního území
zastavěné území v 30.9.2019
plochy přestavby
plochy zastavěvané

Dokumentace je chráněna autorským zákonem. Kopírování a veřejné šíření je možné jen se souhlasem autora.

 PROJEKTOVÁ KANCELÁŘ		Husova 888 562 01, Ústí nad Orlicí tel./fax: 465 523 086 www.tiposuo.cz tiposuo@seznam.cz		 zpracováno na softwaru ArchiCAD 16					
Autorizovaný projektant: Ing. arch.Petr Kulda		Kreslil: Tomáš Žďárský		Datum: květen 2020					
Objednatel: Obec Jehnědí				Měřítko: 1:5000				Číslo parčí: 11.a./1	
Projekt - název - místo: ÚZEMNÍ PLÁN JEHNĚDÍ ÚPLNÉ ZNĚNÍ PO VYDÁNÍ ZMĚNY č.1				Stupeň: Koordinační výkres				Číslo výkresu: 11.a./1	
Název výkresu: Koordinační výkres									