Poznámka: ÚAP - Územně analytické podklady
ÚAP 016 - území s archeologickými nálezy (III. kategorie) - celé KÚ
ÚAP 044 - vodní zdroj povrchové, podzemní vody včetně OP - celé KÚ
ÚAP 045 - chráněná oblast přirozené akumulace vod (CHOPAV) - celé KÚ
ÚAP 046 - zranitelná oblast - celé KÚ
ÚAP 047 - vodní útvar povrchových, podzemních vod - celé KÚ
ÚAP 065 - oblast se zhoršenou kvalitou ovzduší - celé KÚ
Celé správní území obce je situováno v zájmovém území MO ČR

tipos PROJEKTOVÁ KANCELÁŘ
Husova 888
562 01, Ústí nad Orlicí
tel./fax: 465 523 086
www.tiposuo.cz
tiposuo@seznam.cz

zpracováno na softwaru ArchiCAD 16

Autorizovaný projektant: Ing. arch.Petr Kulda
Kreslil: Tomáš Žďárský
Datum: únor 2023
Objednatel: Obec Sopotnice
Měřítko: 1:5000
Číslo paré:
Stupeň:
Projekt - název - místo:

ÚPLNÉ ZNĚNÍ po VYDÁNÍ ZMĚNY č. 1 ÚP SOPOTNICE

Číslo výkresu: I.b.
List: 2
Název výkresu: Hlavní výkres

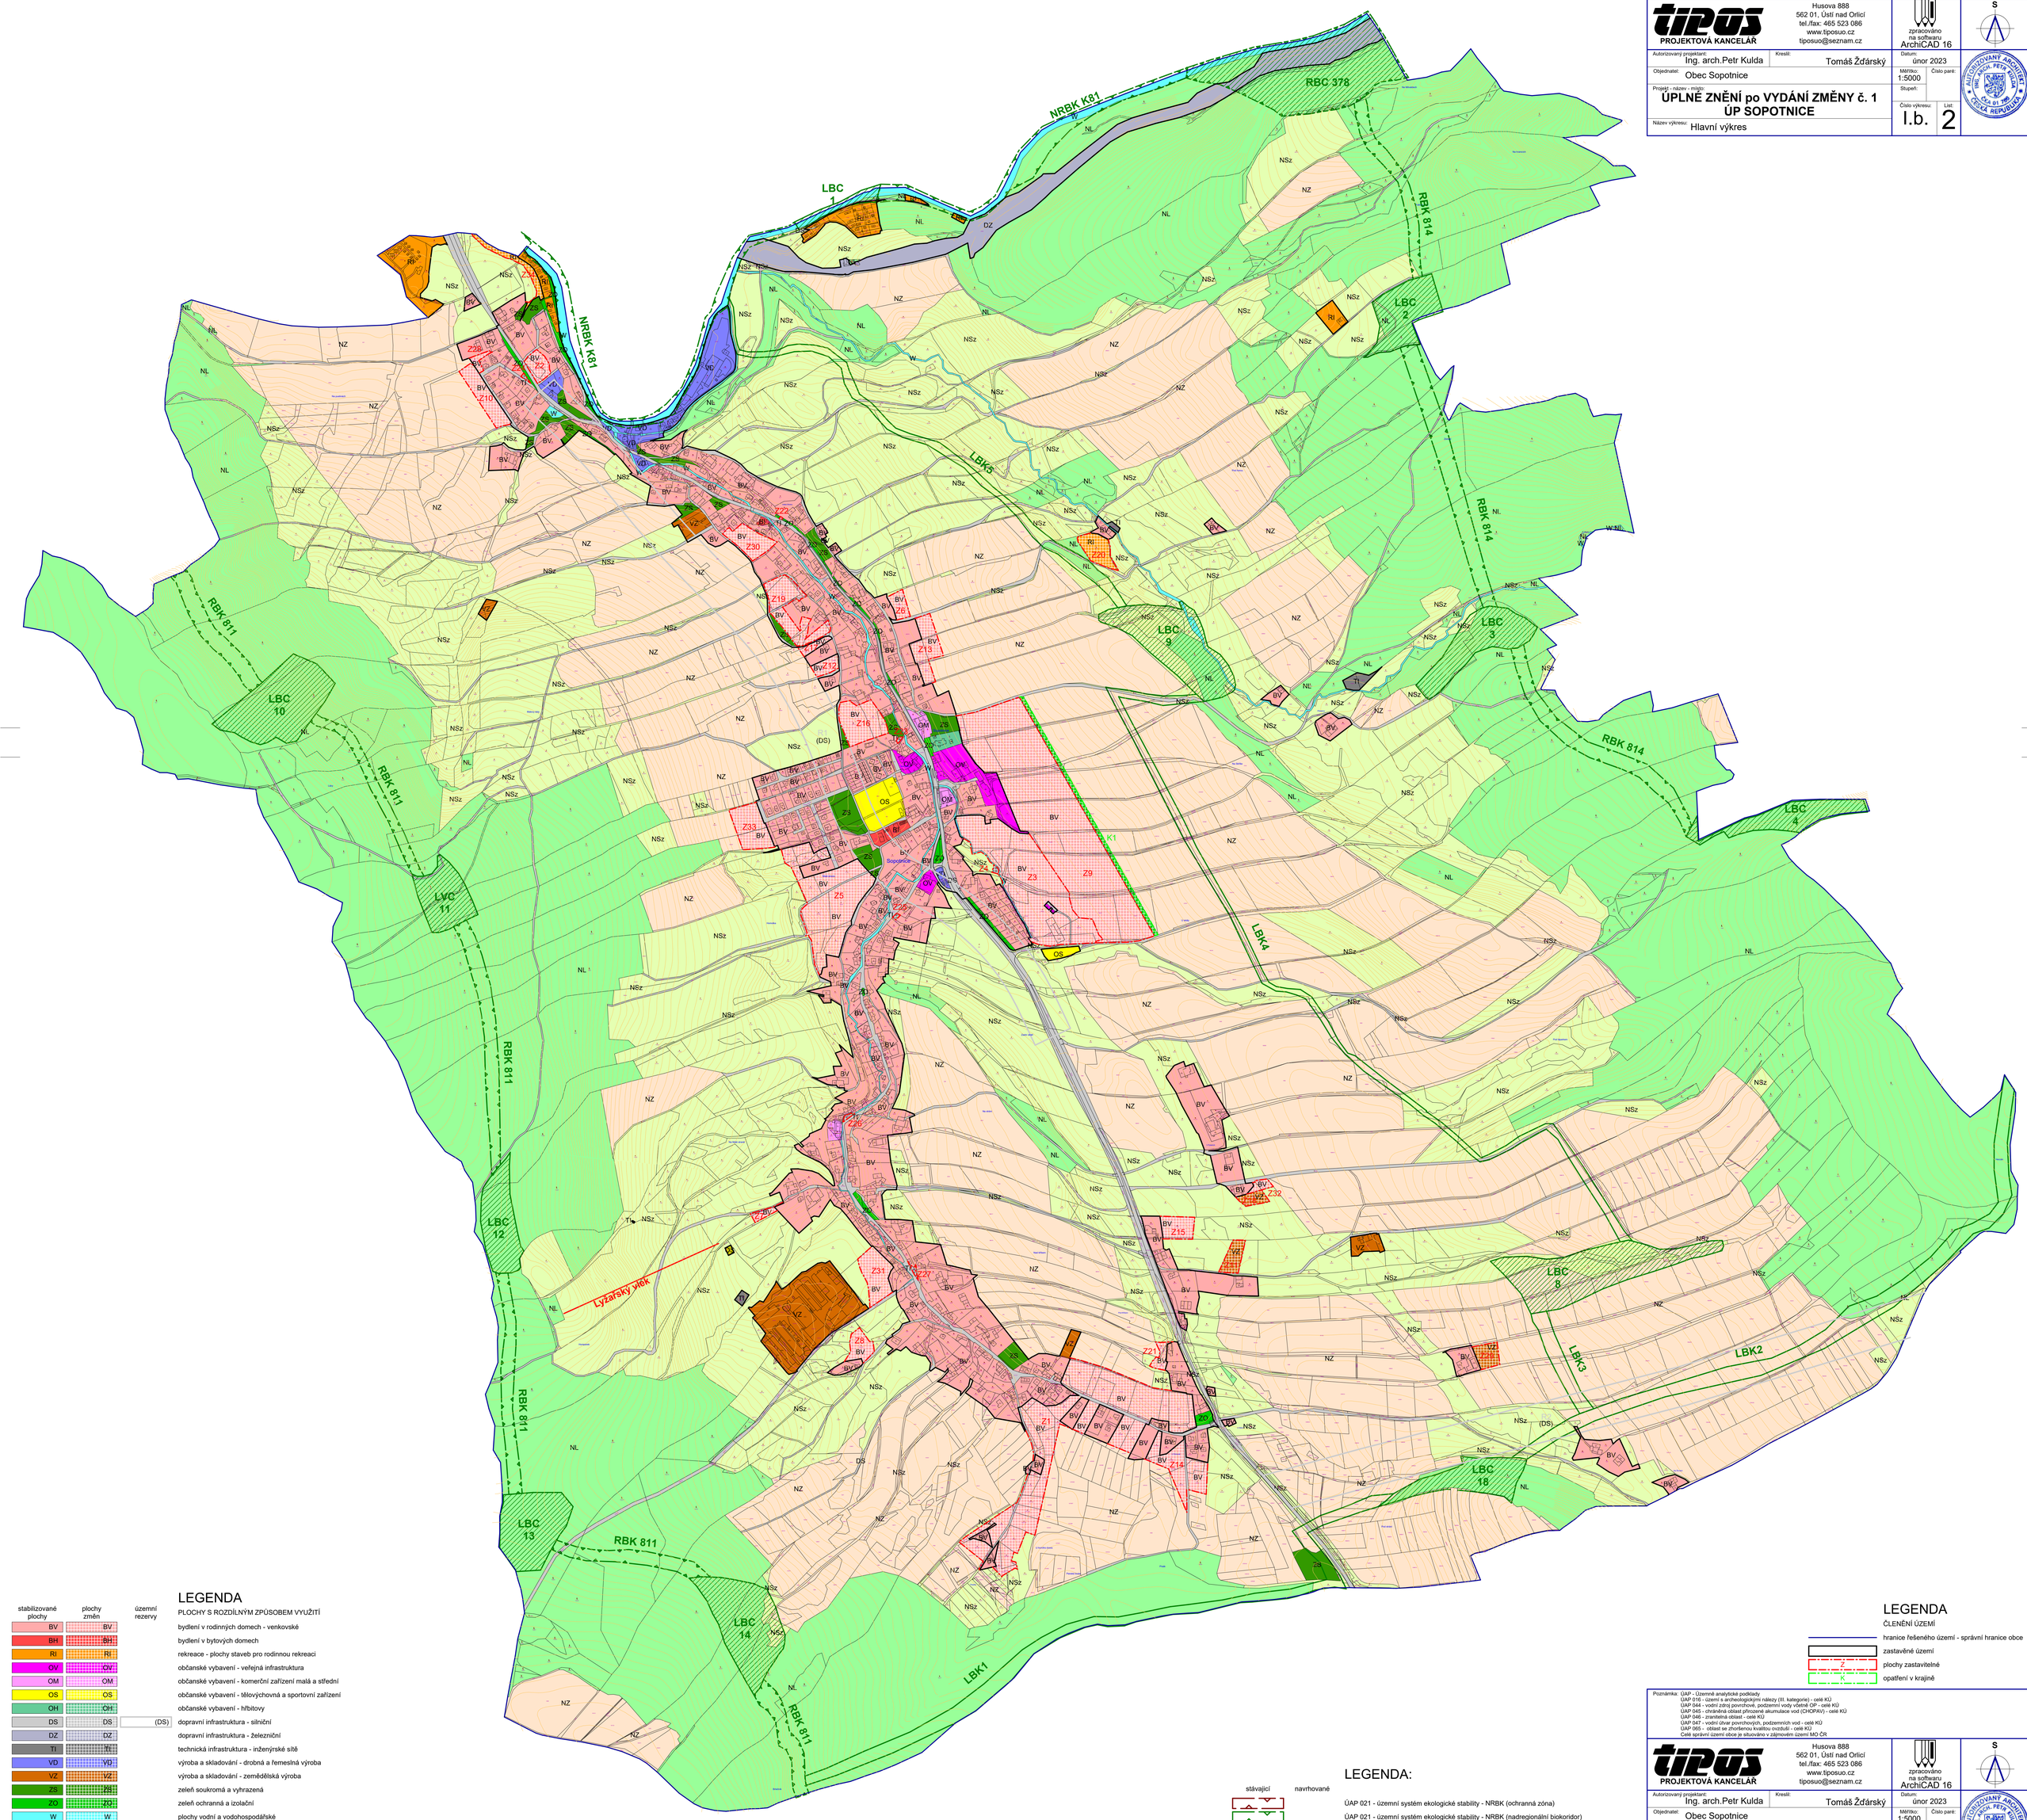

LEGENDA

stabilizované plochy	plochy změn	územní rezervy	PLOCHY S ROZDÍLNÝM ZPŮSOBEM VYUŽITÍ
BV	BV		bydlení v rodinných domech - venkovské
BH	BH		bydlení v bytových domech
RI	RI		rekreace - plochy staveb pro rodinnou rekreaci
OV	OV		občanské vybavení - veřejná infrastruktura
OM	OM		občanské vybavení - komerční zařízení malá a střední
OS	OS		občanské vybavení - tělovýchovná a sportovní zařízení
OH	OH		občanské vybavení - hřbitovy
DS	DS	(DS)	dopravní infrastruktura - silniční
DZ	DZ		dopravní infrastruktura - železniční
TI	TI		technická infrastruktura - inženýrské sítě
VD	VD		výroba a skladování - drobná a řemeslná výroba
VZ	VZ		výroba a skladování - zemědělská výroba
ZS	ZS		zeleň soukromá a vyhrazená
ZO	ZO		zeleň ochranná a izolační
W	W		plochy vodní a vodohospodářské
NZ	NZ		plochy zemědělské
NL	NL		plochy lesní
	NP		plochy přírodní
NSz	NSz		plochy smíšené nezastavěného území zemědělské

LEGENDA:

stávající	navrhované	
		ÚAP 021 - územní systém ekologické stability - NRBK (ochranná zóna)
		ÚAP 021 - územní systém ekologické stability - NRBK (nadregionální biokoridor)
		ÚAP 021 - územní systém ekologické stability - RBC (regionální biocentrum)
		ÚAP 021 - územní systém ekologické stability - RBK (regionální biokoridor)
		ÚAP 021 - územní systém ekologické stability - LBC (lokální biocentrum)
		ÚAP 021 - územní systém ekologické stability - LBK (lokální biokoridor)

LEGENDA

ČLENĚNÍ ÚZEMÍ

- hranice řešeného území - správní hranice obce
- zastavěné území
- Z - plochy zastavitelné
- K - opatření v krajině

Poznámka: ÚAP - Územně analytické podklady
ÚAP 016 - území s archeologickými nálezy (III. kategorie) - celé KÚ
ÚAP 044 - vodní zdroj povrchové, podzemní vody včetně OP - celé KÚ
ÚAP 045 - chráněná oblast přirozené akumulace vod (CHOPAV) - celé KÚ
ÚAP 046 - zranitelná oblast - celé KÚ
ÚAP 047 - vodní útvar povrchových, podzemních vod - celé KÚ
ÚAP 065 - oblast se zhoršenou kvalitou ovzduší - celé KÚ
Celé správní území obce je situováno v zájmovém území MO ČR

tipos PROJEKTOVÁ KANCELÁŘ
Husova 888
562 01, Ústí nad Orlicí
tel./fax: 465 523 086
www.tiposuo.cz
tiposuo@seznam.cz

zpracováno na softwaru ArchiCAD 16

Autorizovaný projektant: Ing. arch.Petr Kulda
Kreslil: Tomáš Žďárský
Datum: únor 2023
Objednatel: Obec Sopotnice
Měřítko: 1:5000
Číslo paré:
Stupeň:
Projekt - název - místo:

ÚPLNÉ ZNĚNÍ po VYDÁNÍ ZMĚNY č. 1 ÚP SOPOTNICE

Číslo výkresu: I.b.
List: 1
Název výkresu: Hlavní výkres