Poznámka: ÚAP - Územně analytické podklady
ÚAP 016 - území s archeologickými nálezy (III. kategorie) - celé KÚ
ÚAP 044 - vodní zdroj povrchové, podzemní vody vlastné OP - celé KÚ
ÚAP 045 - chráněná oblast přirozené akumulace vod (CHOPAV) - celé KÚ
ÚAP 046 - zranitelná oblast - celé KÚ
ÚAP 047 - vodní útvar povrchových, podzemních vod - celé KÚ
ÚAP 065 - oblast se zhoršenou kvalitou ovzduší - celé KÚ
Celé správní území obce je situováno v zájmovém území MO ČR

TIPOS PROJEKTOVÁ KANCELÁŘ
Husova 888
562 01, Ústí nad Orlicí
tel./fax: 465 523 086
www.tiposuo.cz
tiposuo@seznam.cz

zpracováno na softwaru ArchiCAD 16

S

Autorizovaný projektant: Ing. arch.Petr Kulda
Kreslil: Tomáš Žďárský
Datum: únor 2023
Objednatel: Obec Sopotnice
Měřítko: 1:5000
Číslo paré:
Stupeň:
Projekt - název - místo:

Změna č.1 ÚP Sopotnice

Číslo výkresu: II.a.
List: 2
Název výkresu: Koordinační výkres

AUTORIZOVANÝ ARCHITEKT ING. ARCH. PETR KULDA ČKA 01 466 ČESKÁ REPUBLIKA

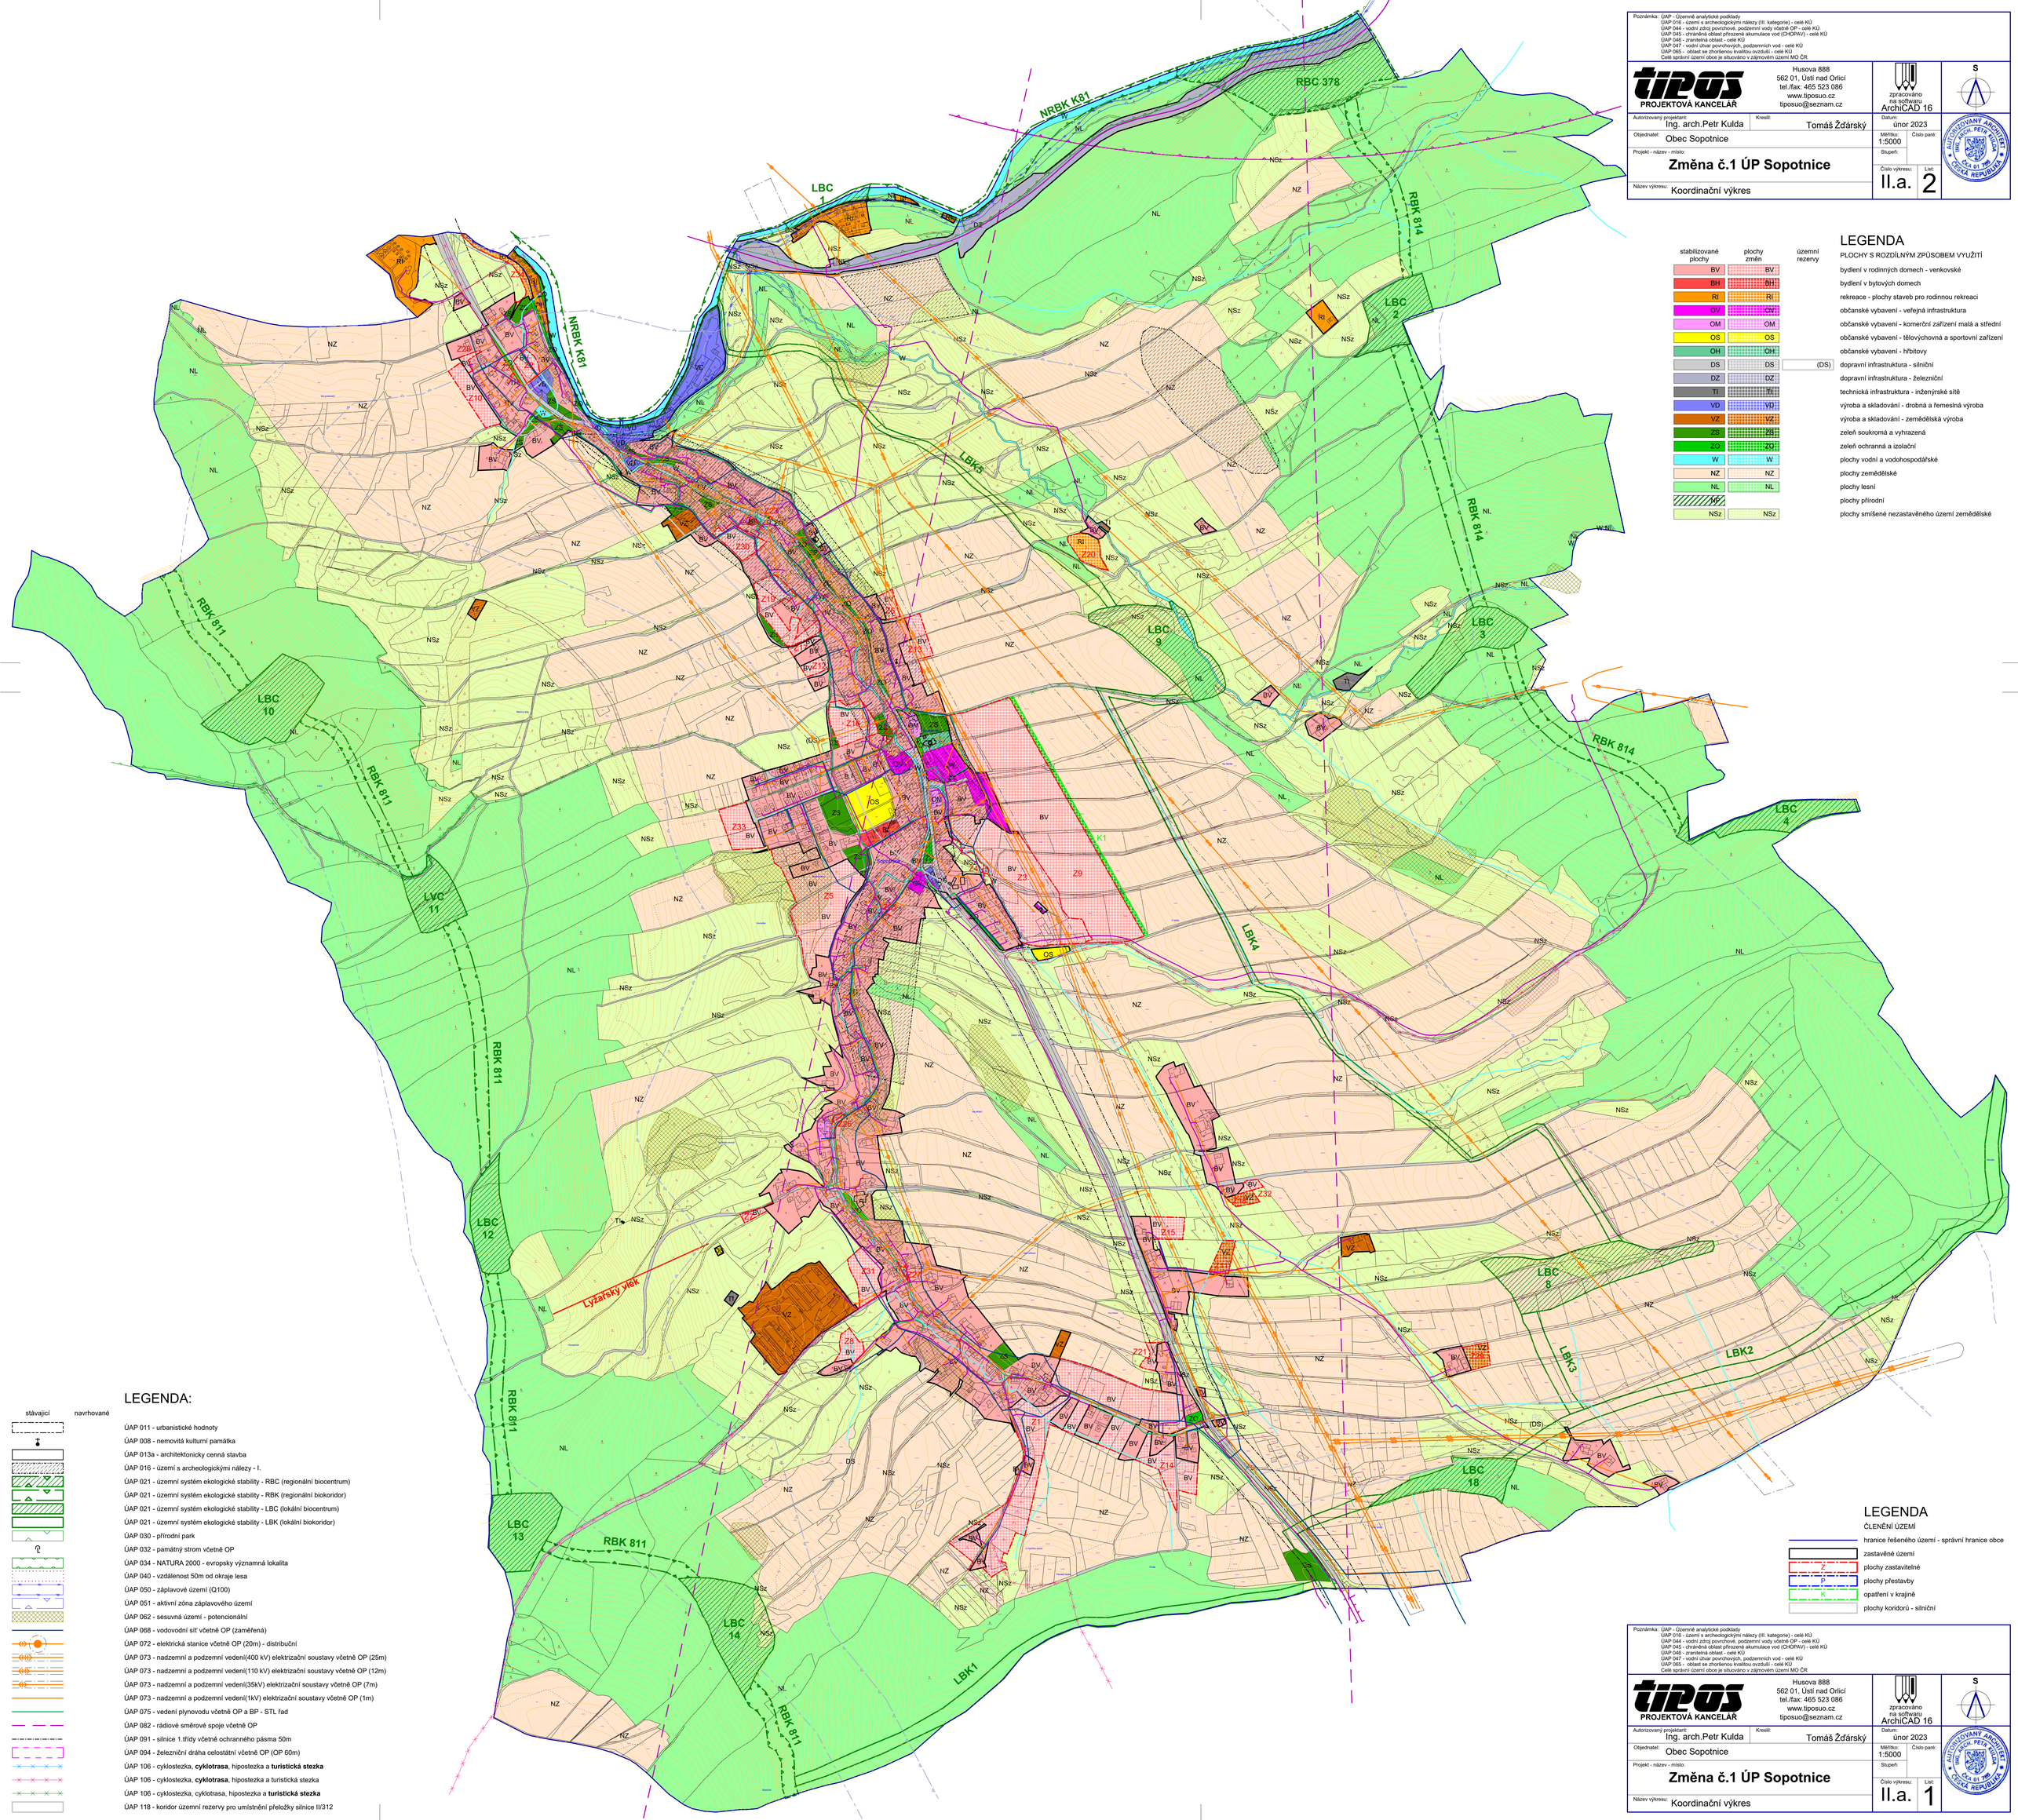

LEGENDA

stabilizované plochy	plochy změn	územní rezervy	PLOCHY S ROZDÍLNÝM ZPŮSOBEM VYUŽITÍ
BV	BV		bydlení v rodinných domech - venkovské
BH	BH		bydlení v bytových domech
RI	RI		rekreace - plochy staveb pro rodinnou rekreaci
OV	OV		občanské vybavení - veřejná infrastruktura
OM	OM		občanské vybavení - komerční zařízení malá a střední
OS	OS		občanské vybavení - tělovýchovná a sportovní zařízení
OH	OH		občanské vybavení - hřbitovy
DS	DS	(DS)	dopravní infrastruktura - silniční
DZ	DZ		dopravní infrastruktura - železniční
TI	TI		technická infrastruktura - inženýrské sítě
VD	VD		výroba a skladování - drobná a řemeslná výroba
VZ	VZ		výroba a skladování - zemědělská výroba
ZS	ZS		zeleň soukromá a vyhrazená
ZO	ZO		zeleň ochranná a izolační
W	W		plochy vodní a vodohospodářské
NZ	NZ		plochy zemědělské
NL	NL		plochy lesní
NP			plochy přírodní
NSz	NSz		plochy smíšené nezastavěného území zemědělské

LEGENDA:

stávající | navrhované

ÚAP 011 - urbanistické hodnoty
ÚAP 008 - nemovitá kulturní památka
ÚAP 013a - architektonicky cenná stavba
ÚAP 016 - území s archeologickými nálezy - I.
ÚAP 021 - územní systém ekologické stability - RBC (regionální biocentrum)
ÚAP 021 - územní systém ekologické stability - RBK (regionální biokoridor)
ÚAP 021 - územní systém ekologické stability - LBC (lokální biocentrum)
ÚAP 021 - územní systém ekologické stability - LBK (lokální biokoridor)
ÚAP 030 - přírodní park
ÚAP 032 - památný strom včetně OP
ÚAP 034 - NATURA 2000 - evropsky významná lokalita
ÚAP 040 - vzdálenost 50m od okraje lesa
ÚAP 050 - záplavové území (Q100)
ÚAP 051 - aktivní zóna záplavového území
ÚAP 062 - sesuvná území - potencionální
ÚAP 068 - vodovodní síť včetně OP (zaměřená)
ÚAP 072 - elektrická stanice včetně OP (20m) - distribuční
ÚAP 073 - nadzemní a podzemní vedení(400 kV) elektrizační soustavy včetně OP (25m)
ÚAP 073 - nadzemní a podzemní vedení(110 kV) elektrizační soustavy včetně OP (12m)
ÚAP 073 - nadzemní a podzemní vedení(35kV) elektrizační soustavy včetně OP (7m)
ÚAP 073 - nadzemní a podzemní vedení(1kV) elektrizační soustavy včetně OP (1m)
ÚAP 075 - vedení plynovodu včetně OP a BP - STL řad
ÚAP 082 - rádiové směrové spoje včetně OP
ÚAP 091 - silnice 1.třídy včetně ochranného pásma 50m
ÚAP 094 - železniční dráha celostátní včetně OP (OP 60m)
ÚAP 106 - cyklostezka, **cyklotrasa**, hipostezka a **turistická stezka**
ÚAP 106 - cyklostezka, **cyklotrasa**, hipostezka a turistická stezka
ÚAP 106 - cyklostezka, cyklotrasa, hipostezka a **turistická stezka**
ÚAP 118 - koridor územní rezervy pro umístnění přeložky silnice II/312

LEGENDA

ČLENĚNÍ ÚZEMÍ

hranice řešeného území - správní hranice obce
zastavěné území
Z — plochy zastavitelné
P — plochy přestavby
K — opatření v krajině
plochy koridorů - silniční

Poznámka: ÚAP - Územně analytické podklady
ÚAP 016 - území s archeologickými nálezy (III. kategorie) - celé KÚ
ÚAP 044 - vodní zdroj povrchové, podzemní vody vlastné OP - celé KÚ
ÚAP 045 - chráněná oblast přirozené akumulace vod (CHOPAV) - celé KÚ
ÚAP 046 - zranitelná oblast - celé KÚ
ÚAP 047 - vodní útvar povrchových, podzemních vod - celé KÚ
ÚAP 065 - oblast se zhoršenou kvalitou ovzduší - celé KÚ
Celé správní území obce je situováno v zájmovém území MO ČR

TIPOS PROJEKTOVÁ KANCELÁŘ
Husova 888
562 01, Ústí nad Orlicí
tel./fax: 465 523 086
www.tiposuo.cz
tiposuo@seznam.cz

zpracováno na softwaru ArchiCAD 16

S

Autorizovaný projektant: Ing. arch.Petr Kulda
Kreslil: Tomáš Žďárský
Datum: únor 2023
Objednatel: Obec Sopotnice
Měřítko: 1:5000
Číslo paré:
Stupeň:
Projekt - název - místo:

Změna č.1 ÚP Sopotnice

Číslo výkresu: II.a.
List: 1
Název výkresu: Koordinační výkres

AUTORIZOVANÝ ARCHITEKT ING. ARCH. PETR KULDA ČKA 01 466 ČESKÁ REPUBLIKA