



Městský úřad Ústí nad Orlicí

odbor dopravy, silničního hospodářství a správních agend
správní oddělení

Město Ústí nad Orlicí
ORM

Sychrova 16
562 24 ÚSTÍ NAD ORLICÍ

VAŠE ČJ.:
ZE DNE: 03.10.2016
NAŠE ČJ.: MUUO/32483/2016/DSS/ba
SPIŠ. ZNAČKA: 31/2016/120
VYŘIZUJE: Miloslava Bartošová
POČET LISTŮ: 3
POČET PŘÍLOH: 0
POČET LISTŮ PŘ.: 0
TEL.: 465 514 341
E-MAIL: bartosov@muuo.cz
DATUM: 06.10.2016 v Ústí nad Orlicí

VEŘEJNÁ VYHLÁŠKA

Opatření obecné povahy stanovení přechodné úpravy provozu na pozemních komunikacích

Městský úřad v Ústí nad Orlicí, odbor dopravy, silničního hospodářství a správních agend, jako věcně a místně příslušný správní úřad dle ustanovení § 124 odst. 6 a § 77 odst. 1 písm. c) zákona č. 361/2000 Sb., o provozu na pozemních komunikacích a o změnách některých zákonů, ve znění pozdějších předpisů (dále jen zákon o silničním provozu), a dle ustanovení § 173 zákona č. 500/2004 Sb., správní řád, ve znění pozdějších předpisů (dále jen správní řád), v návaznosti na ustanovení § 77 odst. 5 zákona o silničním provozu, na základě žádosti Města Ústí nad Orlicí, Sychrova 16, Ústí nad Orlicí, 00279676 podané dne 03.10.2016, dále po předchozím písemném vyjádření Policie ČR, Krajské ředitelství policie Pardubického kraje, dopravní inspektorát Ústí nad Orlicí ze dne 29.09.2016 pod č.j. KRPE-79790-1/ČJ-2016-171106

stanovuje
přechodnou úpravu provozu

na místních komunikacích ul. T.G.Masaryka, S.K.Neumanna a Příkopy, veřejně účelové komunikaci-novém parkovišti u ul. T.G.Masaryka v Ústí nad Orlicí za těchto podmínek:

- 1) Dopravní značení bude umístěno na místních a veřejně účelové komunikaci, dle přiložených situací, odsouhlasených Policií ČR, Krajské ředitelství policie Pardubického kraje, dopravní inspektorát Ústí nad Orlicí ze dne 29.09.2016 pod č.j. KRPE-79790-1/ČJ-2016-171106. Situace jsou nedílnou součástí tohoto stanovení.
- 2) Přenosné dopravní značky musí být umístěny na sloupcích červeno-bíle pruhovaných, pruhy mají šířku 100 – 200 mm, spodní okraj přenosné dopravní značky musí být min. 0,6 m nad niveletou vozovky.
- 3) Přenosné dopravní značky musí být v reflexním provedení a musí být osazeny s dostatečnou stabilitou proti povětrnostním podmínkám a jiným vlivům.
- 4) Barevně i provedením musí dopravní značky odpovídat ČSN EN 12899-1 a přílohám vyhlášky č. 294/2015 Sb., kterou se provádějí pravidla provozu na pozemních komunikacích.

- 5) Umístění přenosných dopravních značek musí splňovat podmínky stanovené v TP 66 Zásady pro označení pracovních míst na pozemních komunikacích schválené MD pod č.j. 21/2015-120-TN/1 ze dne 12.03.2015 s účinností od 01.04.2015.
- 6) Viditelnost DZ musí být zajištěna mimo obec ze vzdálenosti 100 m a v obci z 50 m.
- 7) Instalací DZ nesmí dojít k narušení nadzemních a podzemních inženýrských sítí.
- 8) Dopravní značení bude instalováno odbornou firmou KALGUS s.r.o., Třebovská 126, Ústí nad Orlicí, na náklady žadatele a bude umístěno v termínu **od 12.10.2016 do účinnosti stanovení místní úpravy dopravního značení.**
- 9) Odpovědná osoba za umístění a odbornou montáž dopravního značení dle tohoto stanovení, následně jeho kontrolu a údržbu po celou dobu přechodné úpravy provozu je pan Helmut Schwab, firma KALGUS s.r.o., Ústí nad Orlicí, tel. 777166088 a Michal Nezdařil, Město Ústí nad Orlicí, odbor rozvoje města, tel. 465514246.

Městský úřad – odbor dopravy, silničního hospodářství a správních agend si vyhrazuje právo toto stanovení změnit nebo doplnit, pokud si to bude vyžadovat veřejný zájem resp. bezpečnost a plynulost silničního provozu.

Odůvodnění

Městský v Ústí nad Orlicí, odbor dopravy, silničního hospodářství a správních agend stanovil přechodnou úpravu provozu na základě návrhu žadatele, z důvodu rekonstrukce ulice T.G.Masaryka v Ústí nad Orlicí.

Rozmístění dopravního značení bylo projednáno s dotčeným orgánem Policie ČR dle ust. § 77 odst. 2 písm. b) zákona o silničním provozu.

V souladu s ustanovením § 77 odst. 5 zákona o silničním provozu správní úřad opatření obecné povahy nedoručuje a nevyzývá dotčené osoby k podání připomínek a námitek.

Poučení:

Opatření obecné povahy se oznamuje veřejnou vyhláškou a nabývá účinnosti pátým dnem po dni vyvěšení veřejné vyhlášky. Proti opatření obecné povahy nelze podat opravný prostředek.

"Otisk úředního razítka"



Pirklová

Ing. Marcel Klement, vedoucí odboru
v zastoupení Ing. Marta Pirklová, vedoucí správního oddělení

Toto oznámení musí být vyvěšeno po dobu 15 dnů na úřední desce.

Vyvěšeno dne: 06 -10- 2016 Sejmuto dne:



.....
Razítko, podpis oprávněné úřední osoby potvrzující vyvěšení a sejmutí na úřední desce.

Doručí se:

Město Ústí nad Orlicí, Sychrova 16 (ORM)
Město Ústí nad Orlicí (MPO)


Dotčené orgány státní správy:

Policie ČR, Krajské ředitelství policie Pardubického kraje, dopravní inspektorát Ústí nad Orlicí

Na vědomí:

KALGUS s.r.o., Třebovská 126, Ústí nad Orlicí

SITUACE DOPRAVNÍHO ZNAČENÍ 1:500

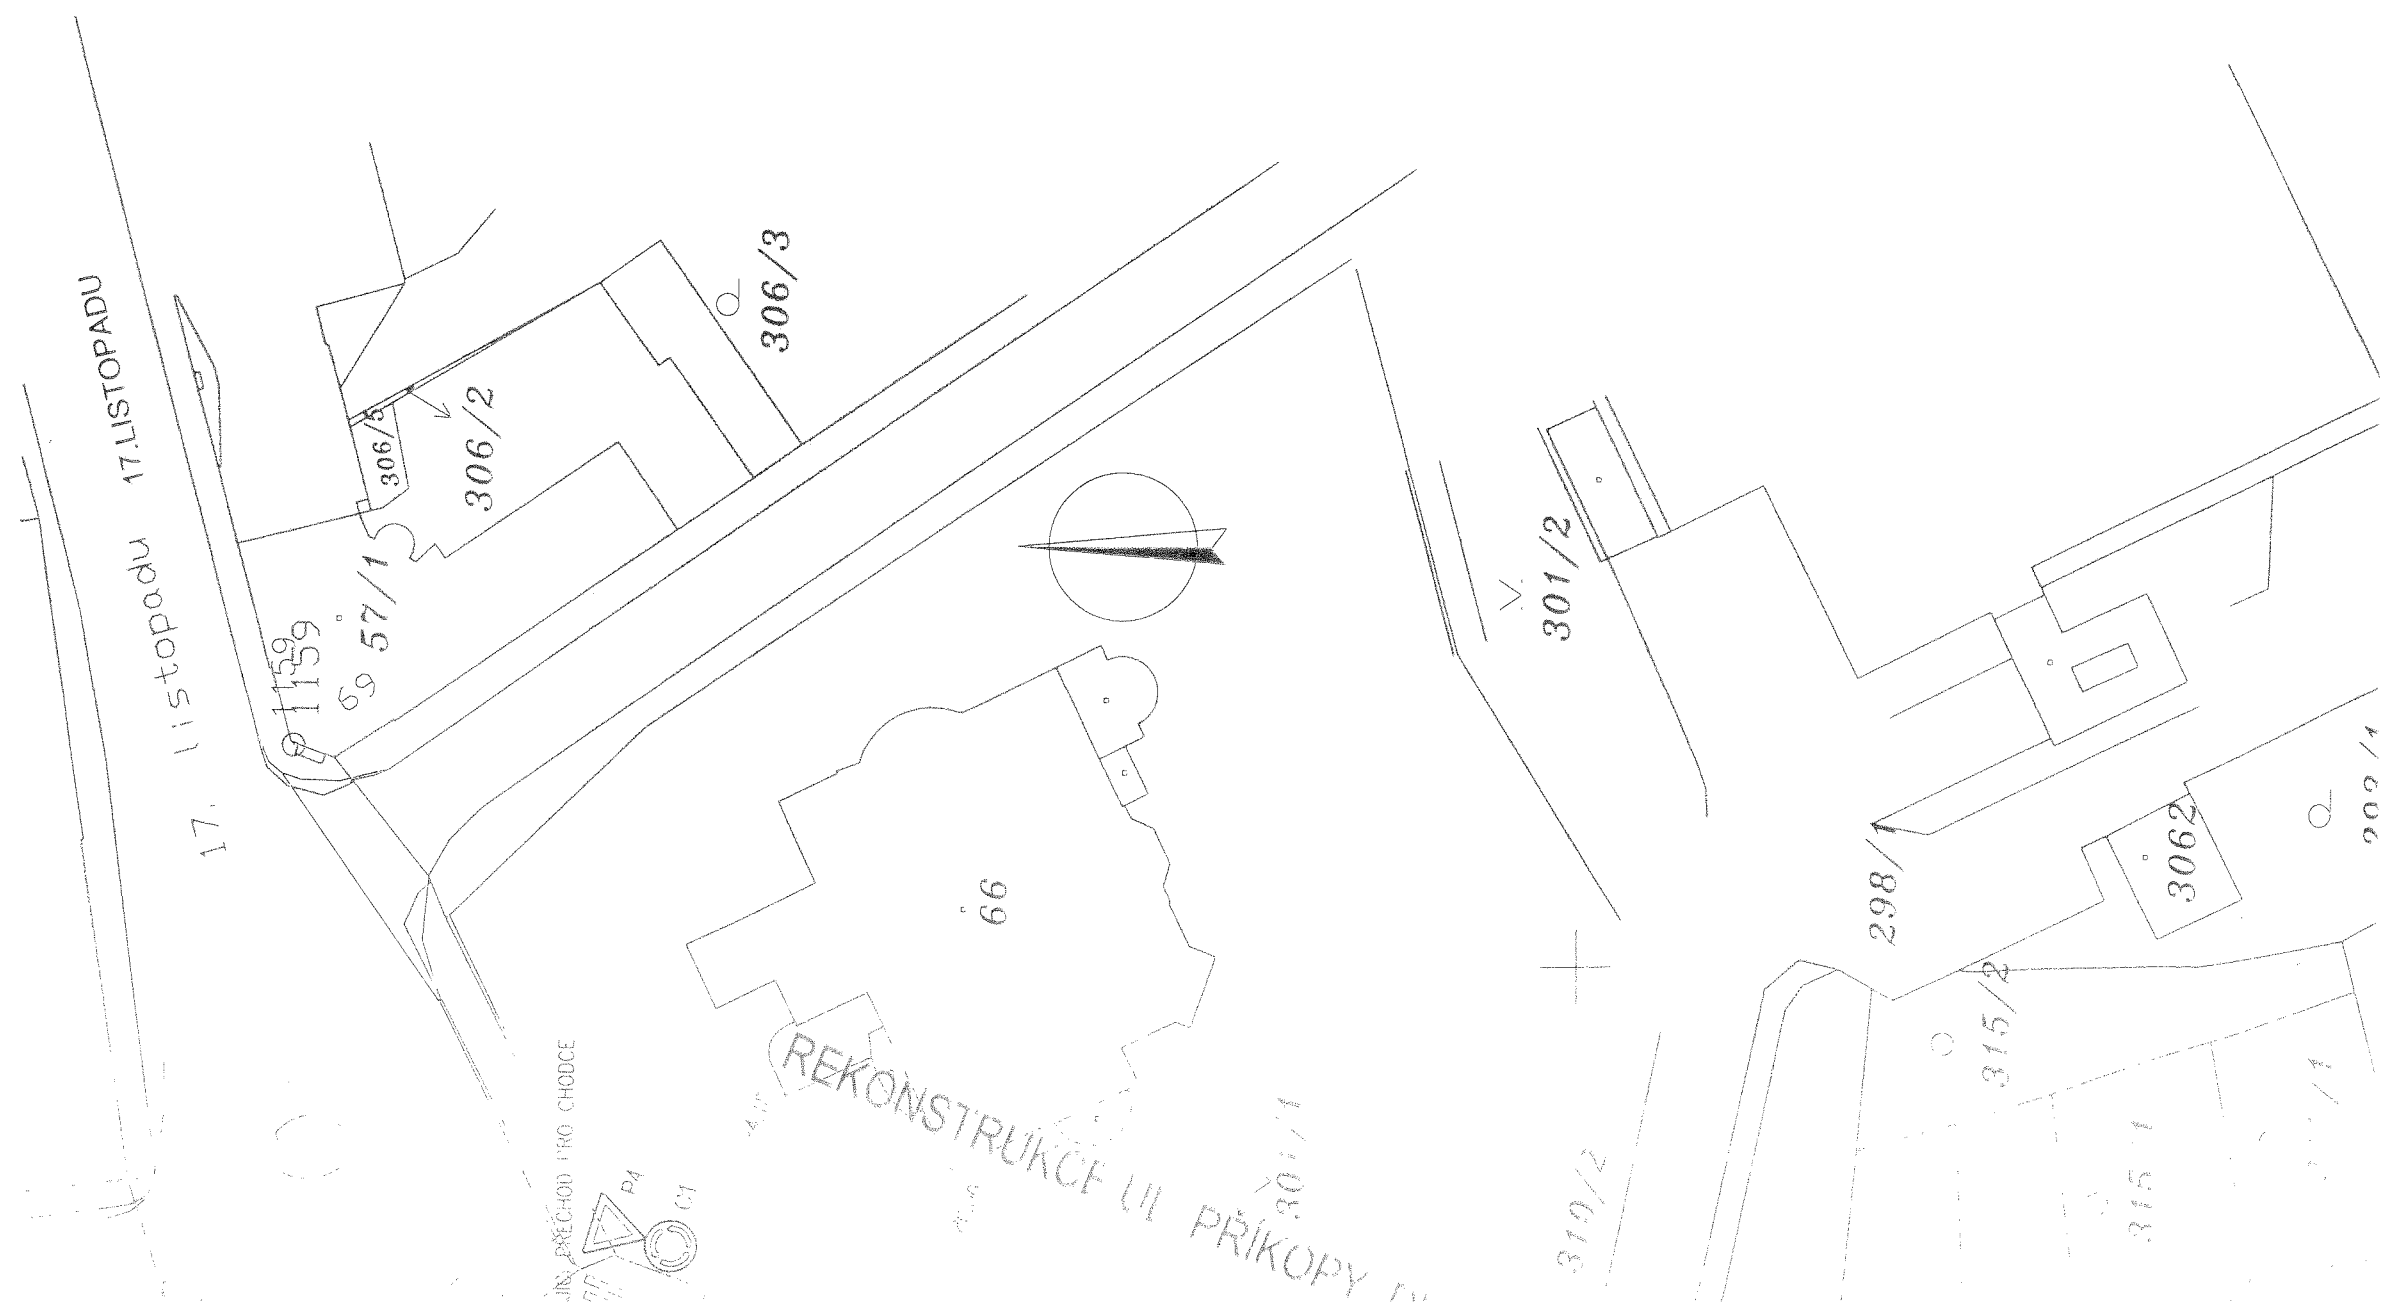

Mírové náměstí



REKONSTRUKCE UL. T.G. MASARYKA
 PĚŠÍ ZÓNA, DL. 84,2 m

PARKOVISTĚ
 4 STÁNÍ

PARKOVISTĚ
 5 STÁNÍ

PARKOVISTĚ
 10 STÁNÍ

REKONS

3243

3244

1158/1

86/1

85

2334/2

82/1

645

83

81

93

129

159

158

156/1

156/2

2348/2

2348/3

80/1

74

96

162

165

167

168

170

171

173

177

180

213

214

313/1

314

317/5

318

323

324

3043
3044

2177

289/1

148

21/32 kotlík jídelna

289/2

PARKOVIŠTĚ 25 STÁNÍ

106

gymnázium

TYR 21/32 OVA

TIŠOVKA

5.05

2.53

703

704

1584

279/3

279/4

279/5

1585

2062/11

2062/10

2062/14

277/2

2062/7

2062/8

2058/3

2058/4

2058/5

617

618

624

719

554

555

REKONSTRUKCE UL. T.G. MASARYKA
PL. 305/4 m

2062/6


2724

Žižkově
No 1253

Žižkov
7.88

3.95

3.95

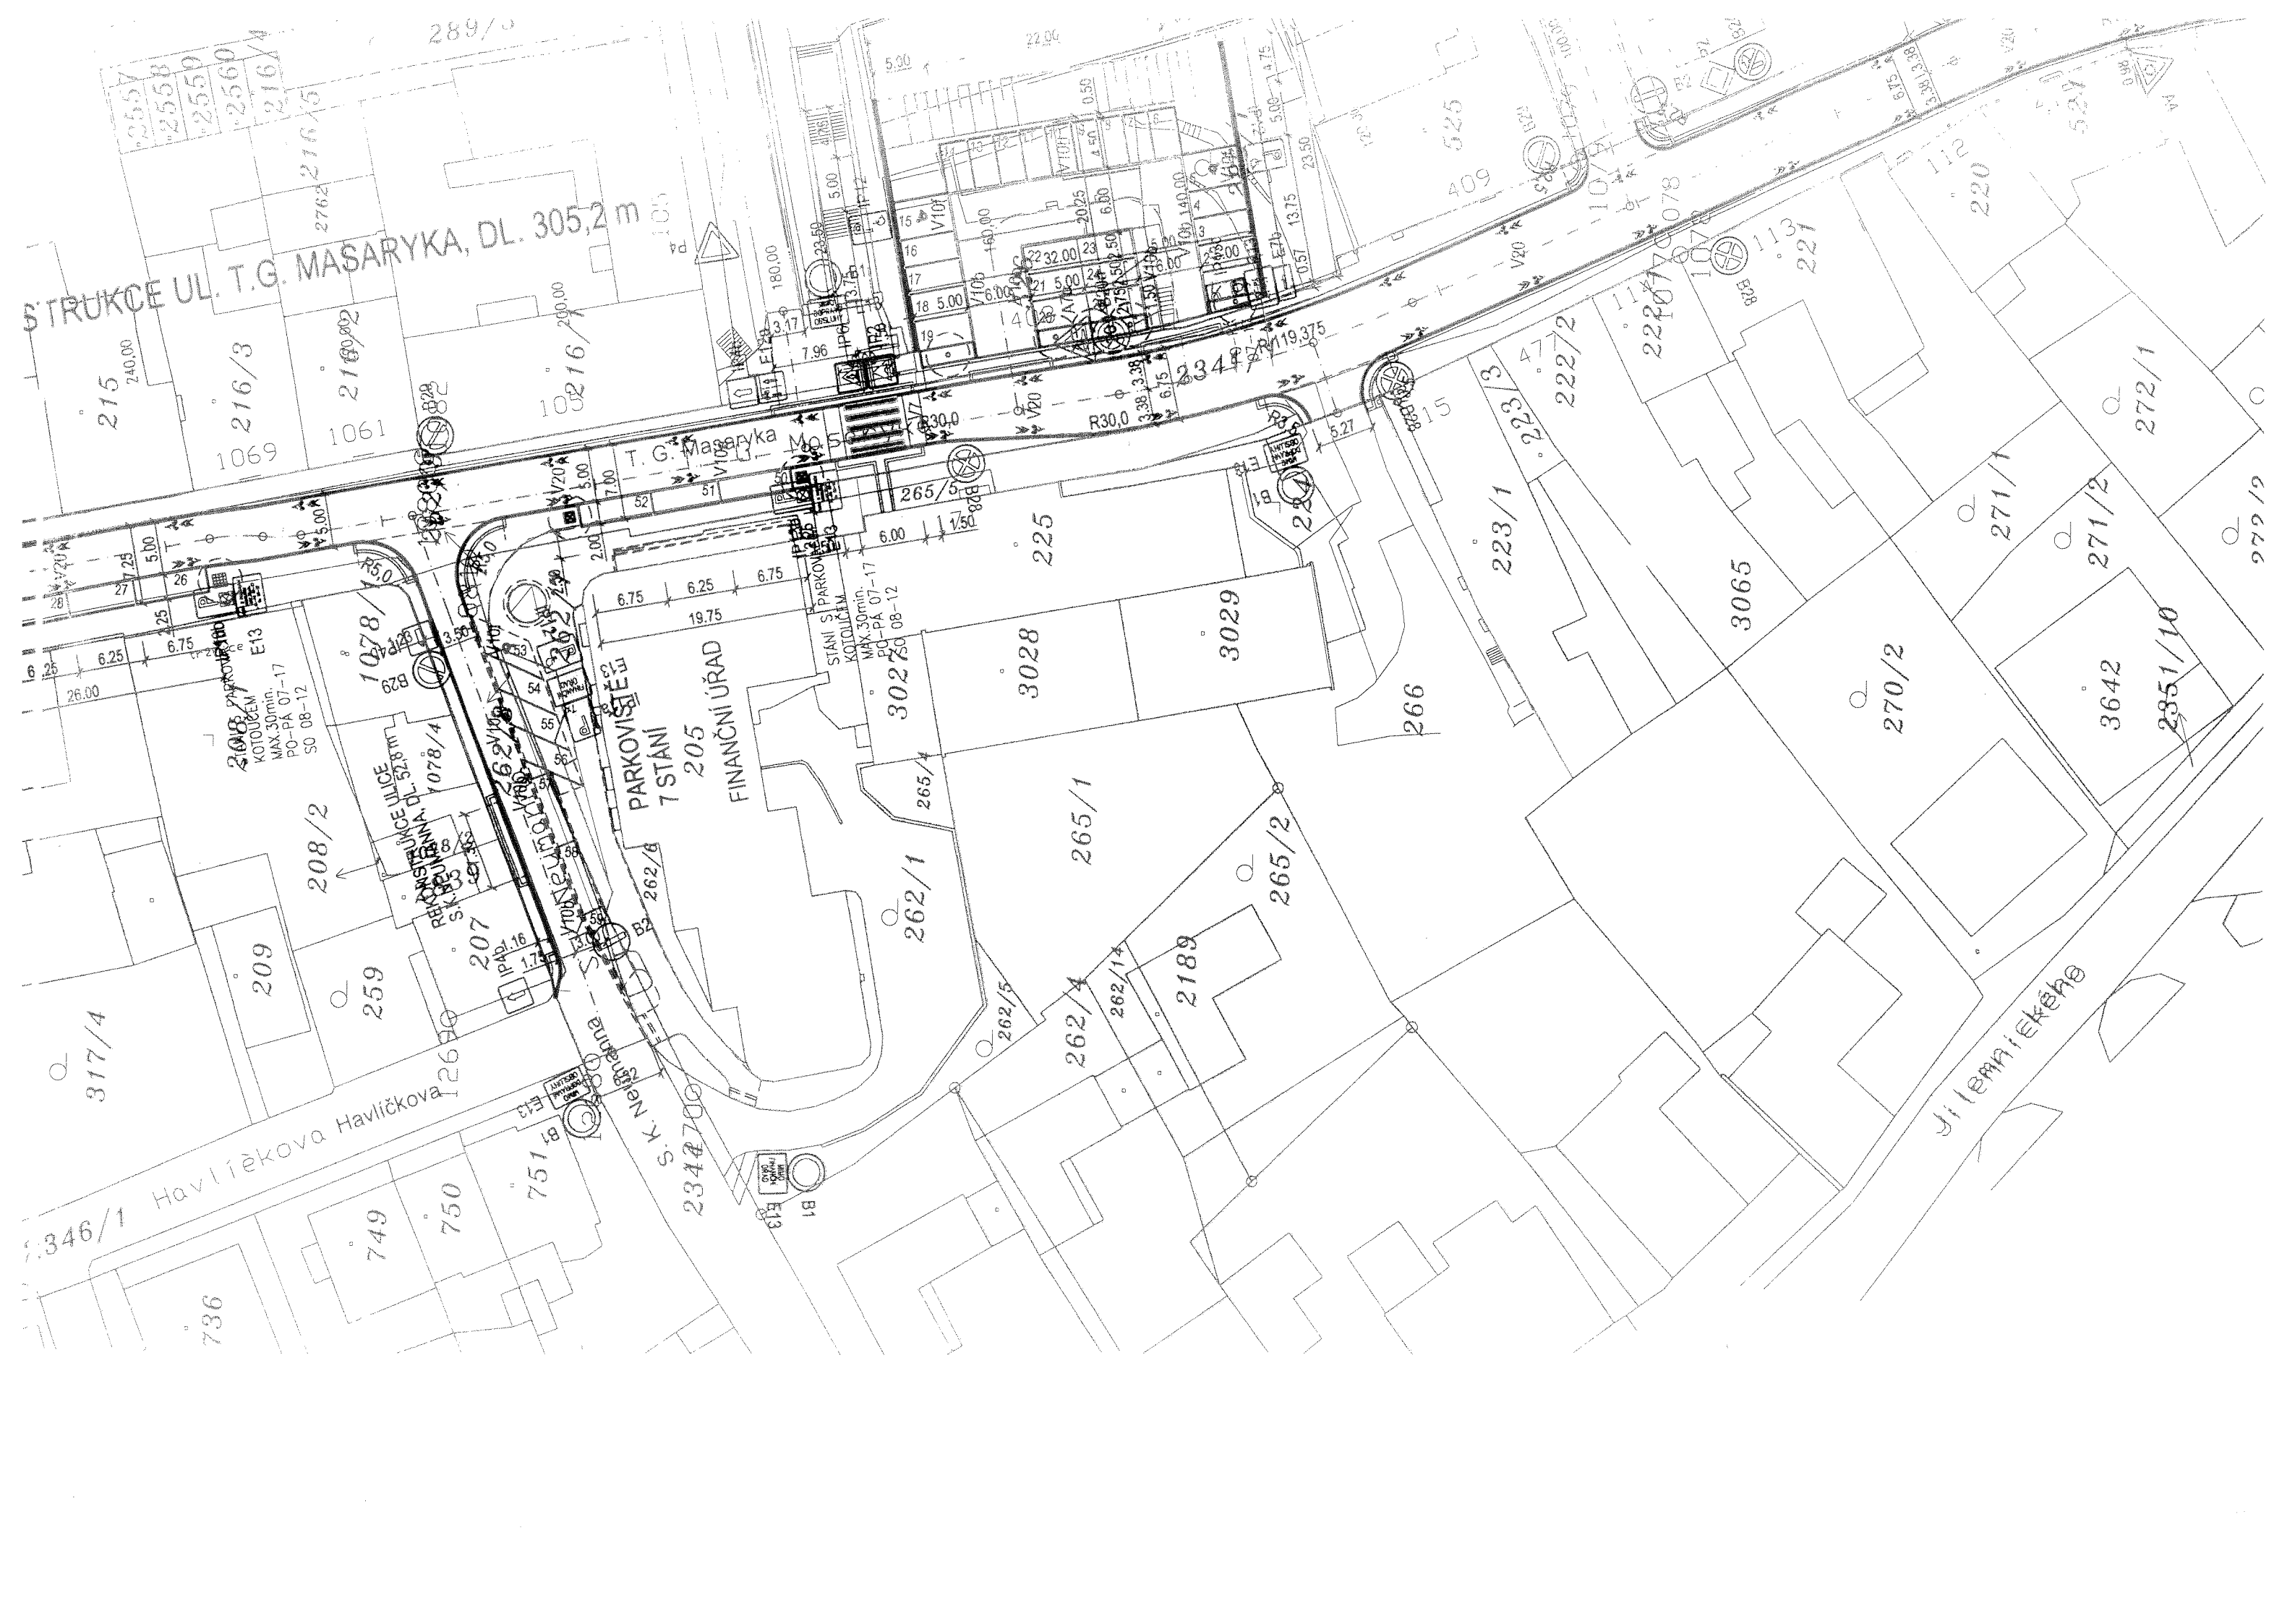

STRUKCE UL. T.G. MASARYKA, DL. 305,2 m

Havlíčková


PARKOVISTĚ S 7 STANÍ

FINANČNÍ ÚŘAD

215
240,00
216/3
1069
216/2
1061
216/1
1061

317/4
208/2
209
259
207
262/1
265/1
266
223/1
222/2
220
221
270/2
271/1
271/2
272/1
272/10
279/19

3028
3029
3027
265/4
265/1
265/2
2189
262/4
262/5
265/4
266

208
PARKOVISTĚ
KOTOUČEM
MAX. 30 min.
PO-PA 07-17
SO 08-12

1078/1
PARKOVISTĚ
KOTOUČEM
MAX. 30 min.
PO-PA 07-17
SO 08-12

STANÍ S PARKOVISTĚ
KOTOUČEM
MAX. 30 min.
PO-PA 07-17
SO 08-12

736
749
750
751

2346/1









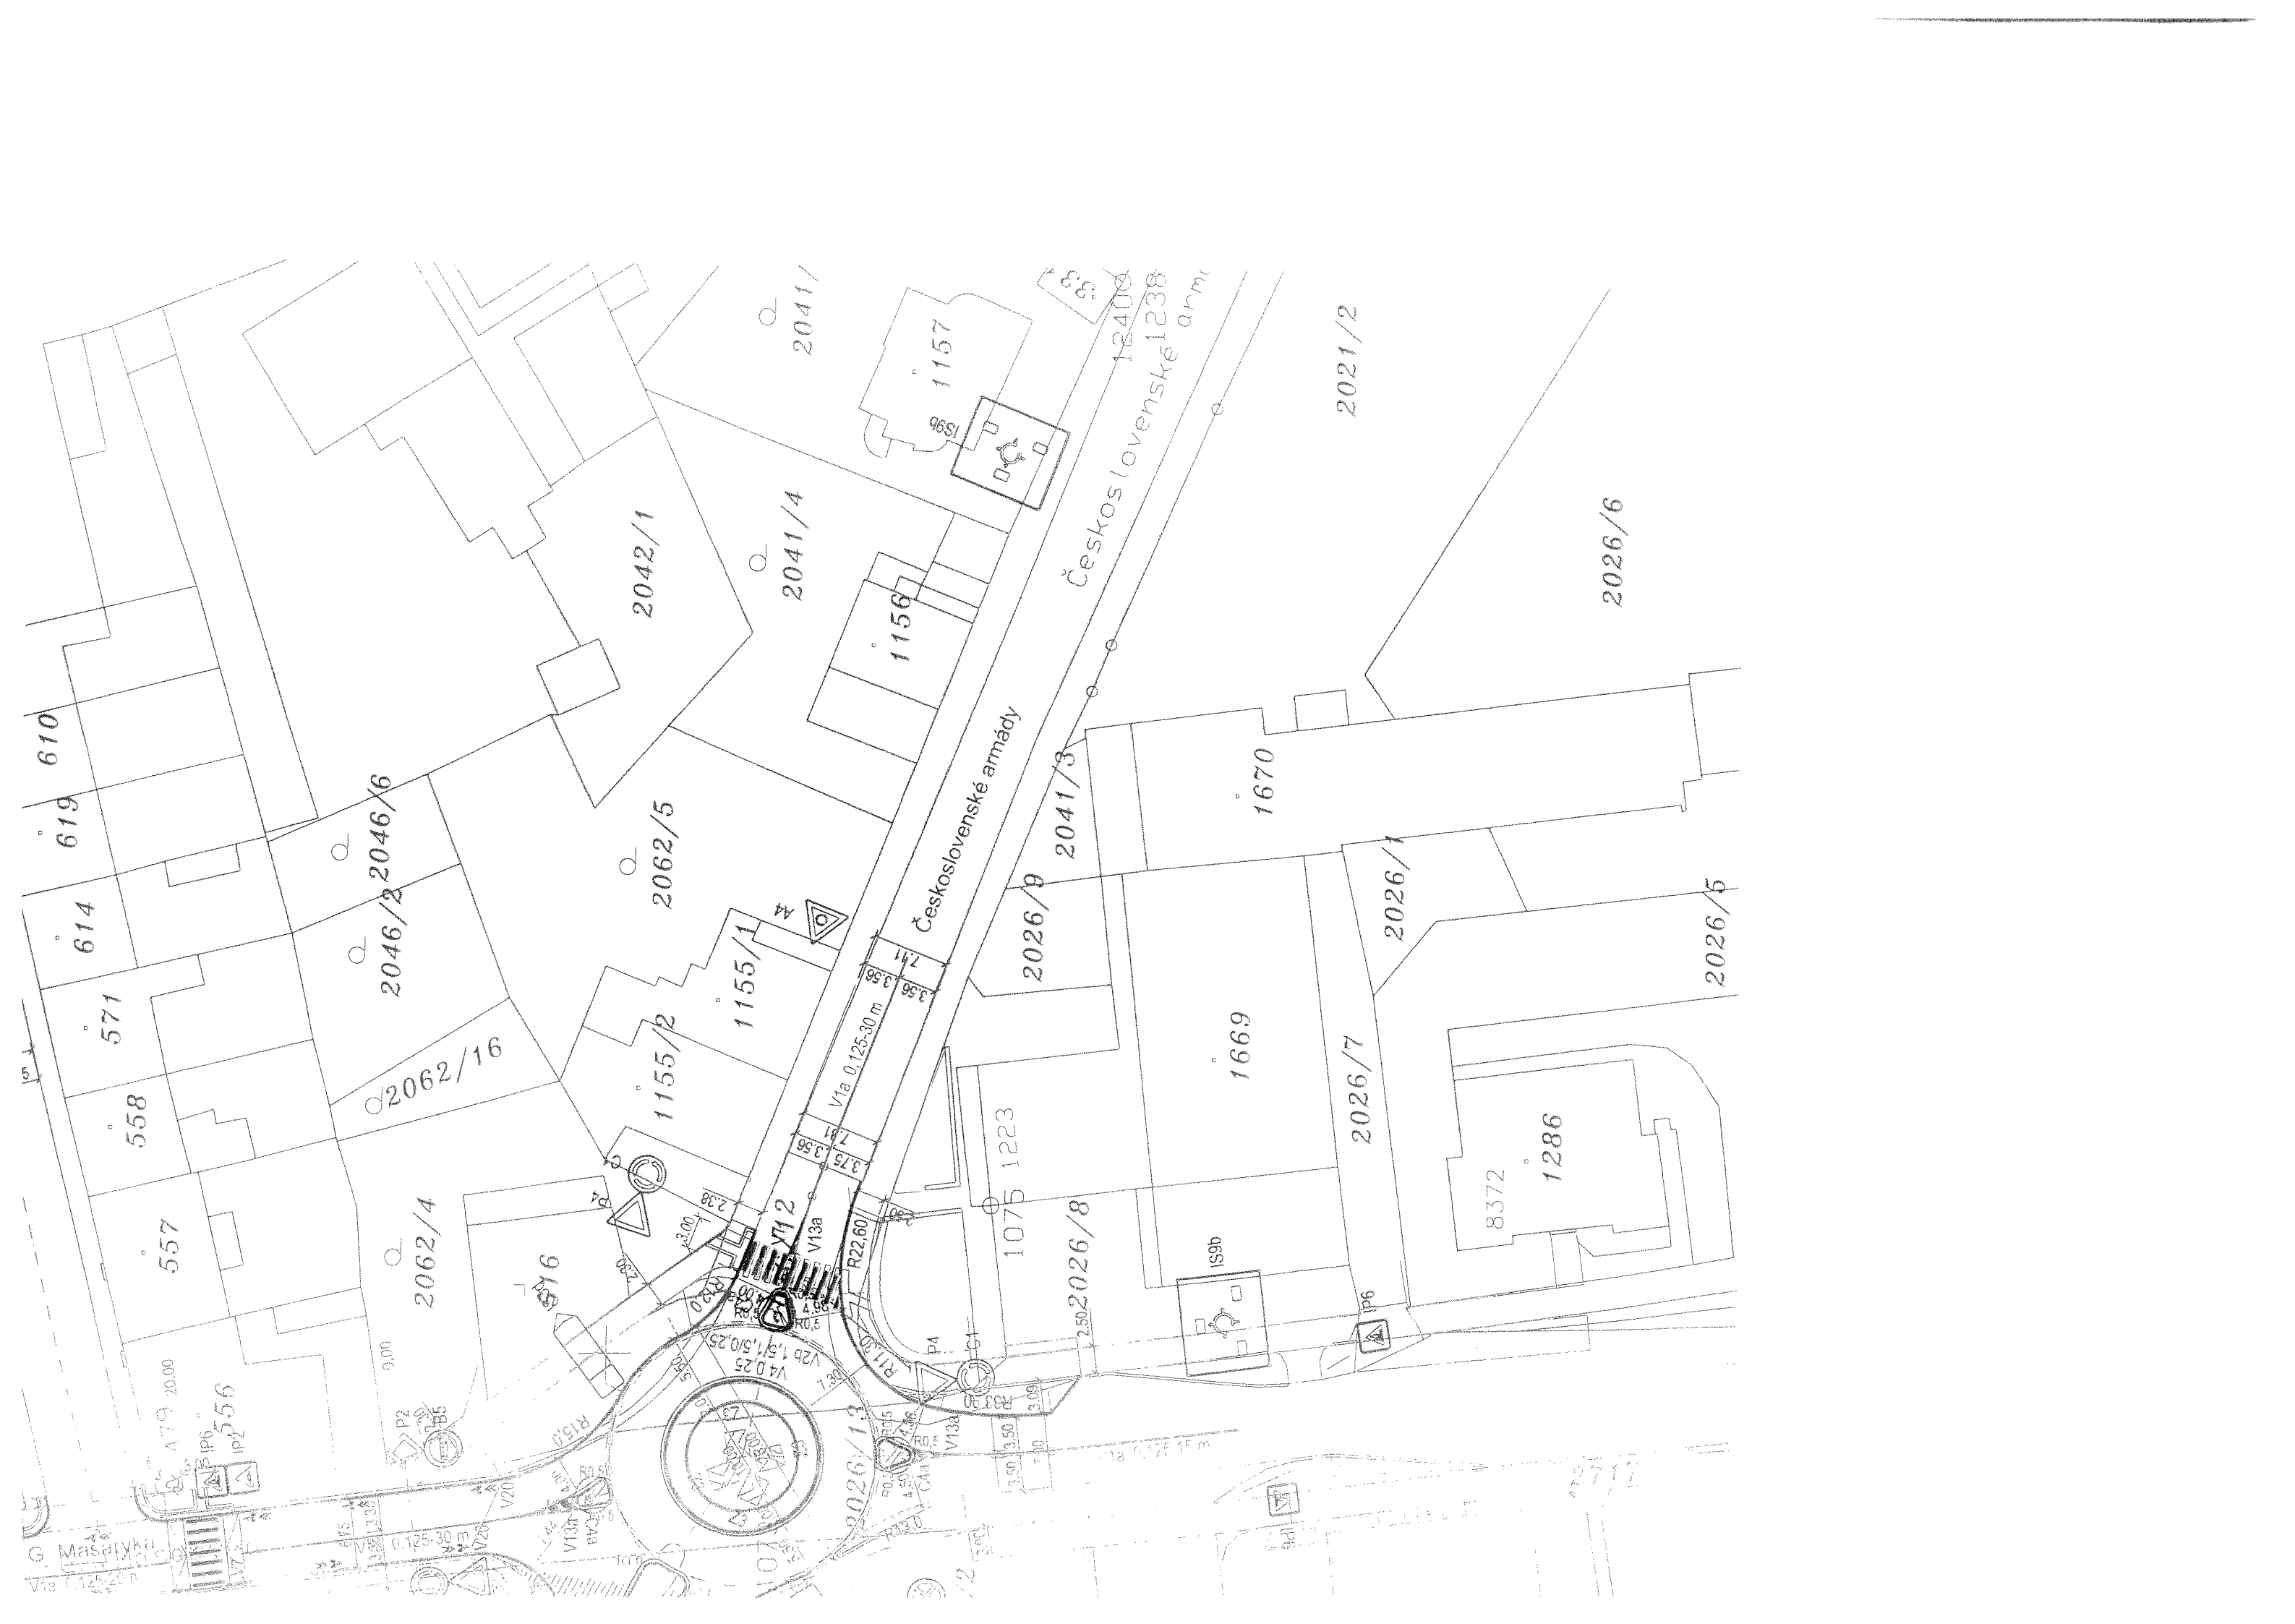


G. Masaryku
Via 0.125-30 m

A 7.9 20.00
IP6
IP256

P2
P6

S46

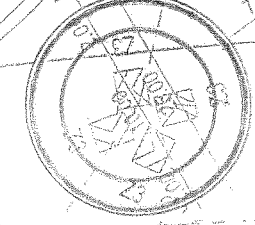

V13a
V20
V13a
V13a
V13a

R22.60
R130
R130
R130

V1a 0.125-30 m

9dl

V1a 0.125-15 m

1240
1238

Československé armády
Československé armády armády



SOUŘADNICOVÝ SYSTÉM: S-JTSK
 VÝŠKOVÝ SYSTÉM: Bpv

POLICIE ČESKÉ REPUBLIKY
 KRAJSKÉ ŘÍDÍCÍ STŘEDISKO POLICIE
 PARDUBICKÝ ÚSTÍ NAD ORLICÍ
 ÚSTÍ NAD ORLICÍ
 DOPRAVNÍ ÚŘAD
 402 27 ÚSTÍ NAD ORLICÍ

Handwritten signature and initials

LEGENDA:



- SVISLÁ DOPRAVNÍ ZNAČKA ZRUŠENÁ
- STROM VYSAZENÁ DO TRAVNATÉHO PÁSU
- STROM VYSAZENÝ DO KONTEJNERU
- STROM S OCHRANNOU STROMOVOU MŘÍŽÍ

Kreslil:	Ing.arch. Martin HÁJEK	<i>Hájek</i>	OPTIMA spol. s r.o. PROJEKTOVÁ, INŽENÝRSKÁ A STAVEBNÍ ČINNOST Žižkova 738, 566 01 Vysoké Mýto tel. 465 420 911, fax. 465 423 935 e-mail: info@optimo-vm.cz
Zpracoval:	Ing.arch. Martin HÁJEK	<i>Hájek</i>	
Zodp. projektant:	Ing. Aleš SLOUP	<i>Sloup</i>	
Technická kontrola:	Ing. Zbyněk NEUDERT	<i>Neudert</i>	
Hlavní projektant:	Ing. Bohuslav SHEJBAL	<i>Shejbal</i>	
Kraj: PARDUBICKÝ	Okres: ÚSTÍ NAD ORLICÍ	Obec: ÚSTÍ NAD ORLICÍ	
Investor: MĚSTO ÚSTÍ NAD ORLICÍ	Akce: REKONSTRUKCE ULICE T. G. MASARYKA ÚSTÍ NAD ORLICÍ		Stupeň: DSP
Objekt:	SITUACE DOPRAVNÍHO ZNAČENÍ		Zak. č.: 3646-13-3
Obsah:			Arch. č.: 3073
			Dotum: 03/2014
			Formát: 10A4
			Měř.: 1:500
			Číslo příl. výkresu: C-1.6
			Kóty: m