

**Městský úřad Ústí nad Orlicí**  
odbor dopravy, silničního hospodářství a správních agend

Vaše č.j.:  
Ze dne:

Naše č.j.: MUUO/39764/2017/DSS/ba  
Číslo spisu: 30/2017  
Spis. značka: 30/2017  
Poč. listů: 3  
Poč. příloh: 0  
Poč. lis. př.: 0

Vyřizuje: Miloslava Bartošová  
Tel: 465 514 341  
E-mail: bartosov@muuo.cz  
Datum: 18.12.2017  
Místo: Ústí nad Orlicí

Správa a údržba silnic Pardubického kraje

Doubravice 98  
533 53 Pardubice

**V e ř e j n á   v y h l á š k a**  
**Opatření obecné povahy**  
**stanovení místní úpravy provozu na pozemních komunikacích**

Městský úřad v Ústí nad Orlicí, odbor dopravy, silničního hospodářství a správních agend, jako věcně a místně příslušný správní úřad dle ustanovení § 124 odst. 6 a § 77 odst. 1 písm. c) zákona č. 361/2000 Sb., o provozu na pozemních komunikacích a o změnách některých zákonů, ve znění pozdějších předpisů (dále jen zákon o silničním provozu), a dle ustanovení § 173 zákona č. 500/2004 Sb., správní řád, ve znění pozdějších předpisů (dále jen správní řád), v návaznosti na ustanovení § 77 odst. 5 zákona o silničním provozu, na základě žádosti Správy a údržby silnic Pardubického kraje, Doubravice 98, Pardubice, IČ 00085031 podané dne 30.10.2017, dále po předchozím písemném vyjádření Policie ČR, Krajské ředitelství policie Pardubického kraje, dopravní inspektorát Ústí nad Orlicí ze dne 23.10.2017 pod č.j. KRPE-81463-1/ČJ-2017-171106

o z n a m u j e  
**stanovení místní úpravy provozu**

při silnici II/313 v obci Dolní Dobrouč umístěním, odstraněním a přemístěním svislého a vodorovného dopravního značení dle přiloženého projektu, který je nedílnou součástí tohoto stanovení

**za podmínek:**

Dopravní značení provedte jako: stálé svislé a vodorovné dopravní značky  
Velikost dopravního značení: základní rozměrová řada  
Provedení dopravního značení: reflexní  
Platnost úpravy: TRVALE  
Důvod: stavba „Oprava silnice II/313 Dolní Dobrouč“

Osoba (organizace) odpovědná za řádné provedení úpravy:

Michal Konečný, Správa a údržba silnic Pk, Pardubice, tel. 602476521  
p. Jiří Kalous, fa STRABAG a.s., Hradec Králové, tel. 602664341

adresa: Sychrova 16, 562 24 Ústí nad Orlicí  
tel.: +420 465 514 111  
fax: +420 465 525 563

IČ: 00279676 DIČ: CZ00279676  
email: podatelna@muuo.cz  
web: http://www.ustinadorlici.cz

bankovní spojení:  
KB Ústí nad Orlicí, č.ú.: 19-420611/0100  
ID datové schránky: bxcbwmg

#### Další podmínky pro osazení místní úpravy provozu:

1. Dopravní značky musí být upevněny na kovových sloupcích nebo konstrukcích, případně na sloupech VO a nesmí zasahovat do průjezdního profilu komunikace.
2. V obci se dopravní značky umístí ve výšce min. 2,20 m a mimo obec min. 1,2 m nad úroveň terénu (nezpevněné krajnice, chodníku a pod). Vnitřní okraj dopravních značek bude 0,5 m až 2,0 m od okraje vozovky nebo vnitřní hrany chodníku (u vozovek se zpevněnou krajnicí od vnější hrany zpevněné krajnice).
3. Viditelnost dopravních značek musí být zajištěna mimo obec ze vzdálenosti 100 m a v obci z 50 m.
4. Před instalací svislého dopravního značení musí být vytyčeny inženýrské sítě, instalací dopravního značení nesmí dojít k narušení nadzemních a podzemních inženýrských sítí.
5. Dopravní značení bude instalováno odbornou firmou. Náklady na provedení dopravního značení hradí žadatel, následnou údržbu bude provádět Správa a údržba silnic Pk Ústí nad Orlicí.
6. Dopravní značky svým umístěním a barevným provedením musí odpovídat příloze vyhlášky 294/2015 Sb., ČSN EN 12899-1 a splňovat podmínky uvedené v publikacích Zásady pro dopravní značení na pozemních komunikacích - TP 65, ČSN 018020 dále specifikované v ČSN EN 1436 a Zásady pro vodorovné dopravní značení na pozemních komunikacích – TP 133, které vydalo Centrum dopravního výzkumu Brno a bylo schváleno Ministerstvem dopravy a spojů.
7. Před instalací dopravního značení nebo dopravního zařízení, musí žadatel získat souhlas příslušného správce komunikace, v němž správce určí druh použitého materiálu, způsob uchycení nebo provedení DZ, popřípadě souhlas vlastníka pozemku nebo zařízení (sloupy VO, stávající DZ), na které by se dopravní značky umísťovaly.
8. Žadatel je povinen udržovat a obnovovat výše uvedené dopravní značení, či dopravní zařízení, pokud nedošlo k dohodě se správcem komunikace o převodu dopravního značení, či dopravního zařízení. Dopravní značky musí být udržovány pravidelným čištěním a obnovou v náležitém stavu, aby byla zajištěna jejich funkce k zabezpečení jejich včasné viditelnosti a správné čitelnosti. Dále musí být zabezpečeny proti deformaci, pootočení a posunutí.
9. Městský úřad, odbor dopravy, silničního hospodářství a správních agend, si vyhrazuje právo toto stanovení změnit nebo doplnit pokud si to bude vyžadovat veřejný zájem resp. bezpečnost a plynulost silničního provozu.

#### **Odůvodnění:**

Správa a údržba silnic, Pardubického kraje, Doubravice 98, Pardubice, požádala dne 30.10.2017, Městský úřad v Ústí nad Orlicí, odbor dopravy, silničního hospodářství a správních agend o stanovení místní úpravy provozu na silnici II/313 v obci Dolní Dobrouč, z důvodu stavby „Oprava silnice II/313 Dolní Dobrouč“.

K žádosti bylo doloženo písemné vyjádření příslušného orgánu policie - Policie ČR, Krajské ředitelství policie Pardubického kraje, dopravní inspektorát Ústí nad Orlicí ze dne 23.10.2017 pod č.j. KRPE-81463-1/ČJ-2017-171106.

Správní orgán žádost posoudil dle platné právní úpravy, dle zákona č. 361/2000 Sb., o provozu na pozemních komunikacích a o změnách některých zákonů, v platném znění a dle vyhlášky č. 294/2015 Sb., kterou se provádějí pravidla provozu na pozemních komunikacích, a zpracoval návrh stanovení předmětné místní úpravy ve shora uvedeném znění.

Stanovení místní úpravy provozu na pozemních komunikacích provedené formou umístění svislého a vodorovného dopravního značení se podle judikatury Nejvyššího správního soudu realizuje formou opatření obecné povahy podle části šesté zákona č.500/2004 Sb., správní řád ve znění pozdějších

předpisů. Návrh opatření obecné povahy byl dne 01.11.2017 vyvěšen na úřední desce MěÚ Ústí nad Orlicí s tím, že dotčené osoby mohou ve lhůtě 30 dnů ode dne jeho zveřejnění, k návrhu opatření obecné povahy podat písemné odůvodněné námitky. Připomínky či námitky nebyly vzneseny.

#### **Poučení:**

Opatření obecné povahy se oznamuje veřejnou vyhláškou a nabývá účinnosti patnáctým dnem po dni vyvěšení veřejné vyhlášky.

Proti opatření obecné povahy nelze podat opravný prostředek.

Soulad opatření obecné povahy s právními předpisy lze posoudit v přezkumném řízení. Usnesení o zahájení přezkumného řízení lze vydat do 3 let od účinnosti opatření.

Ing. Marcel Klement  
vedoucí odboru

Toto oznámení musí být vyvěšeno po dobu 15 dnů na úřední desce orgánu, který písemnost doručuje a zveřejněno způsobem umožňujícím dálkový přístup. Poslední den této lhůty je dnem doručení.

Vyvěšeno dne: .....

Sejmuto dne: .....

Razítko, podpis oprávněné úřední osoby potvrzující vyvěšení a sejmutí na úřední desce.

#### **Rozdělovník:**

##### Doručí se:

Správa a údržba silnic Pk, Doubravice 98, Pardubice  
Správa a údržba silnic Pk, Třebovská 333, Ústí nad Orlicí  
Obec Dolní Dobrouč (také k vyvěšení na úřední desce)

Ostatním dotčeným osobám doručeno veřejnou vyhláškou

##### Dotčené orgány:



Policie ČR, Krajské ředitelství policie Pardubického kraje, dopravní inspektorát Ústí nad Orlicí

Vyřizuje: Bartošová Miloslava, oprávněná úřední osoba

adresa: Sychrova 16, 562 24 Ústí nad Orlicí  
tel.: +420 465 514 111  
fax: +420 465 525 563

IČ: 00279676 DIČ: CZ00279676  
email: podatelna@muuo.cz  
web: <http://www.ustinadorlici.cz>

bankovní spojení:  
KB Ústí nad Orlicí, č.ú.: 19-420611/0100  
ID datové schránky: bxcbwmg

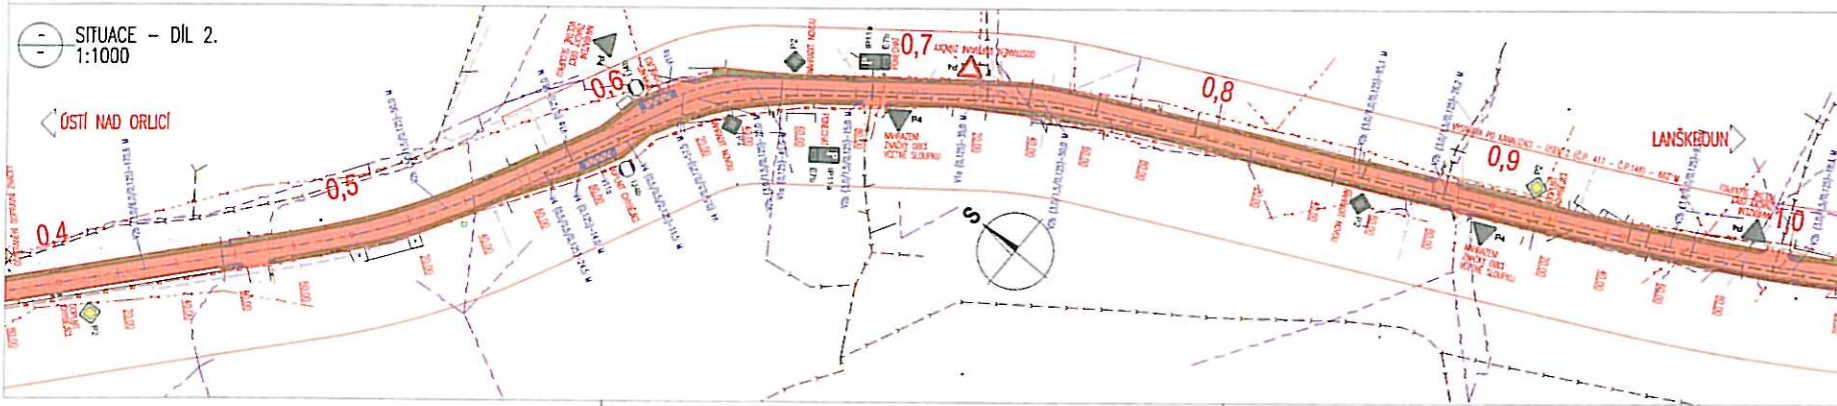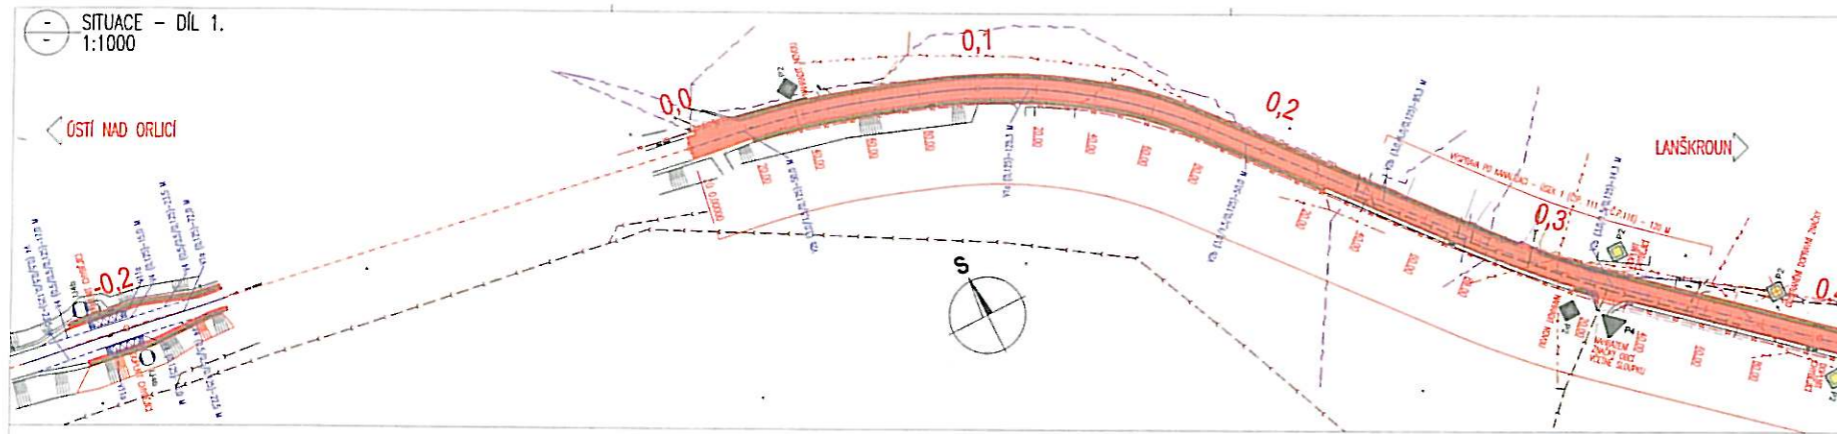


- LEGENDA NOVÝ STAV:
- OSA KOMUNIKACE
  - NOVÉ NÁMĚTNÉ KONSTRUKCE
  - ŘEŠENÁ ÚPRAVA
  - BLOK VÝŠETÍ
  - VEŠKERÉ DOPRAVNÍ ZNAČENÍ

- LEGENDA POVRCHŮ:

- LEGENDA STÁVAJÍCÍ STAV:
- HRANÍ PLOCH, BUDOV, POZEMKŮ PŮVIŠŤ, KULTURNÍKŮ
  - STŘEŠNÍ
  - DOPRAVNÍ ZNAČKA
  - LAMPY VĚT. OSVĚTLENÍ
  - KANALIZAČNÍ VÝŠETÍ
  - KANALIZAČNÍ ŠACHTA
  - ŠACHTA NEKRYJENÁ
  - HROBNÍK PŮZEMNÍ
  - HROBNÍK NÁZEMNÍ
  - PÁNEŽ, TRAVNATÁ PLOCHA
  - SLOUPY, OCHRANNÉ TĚLÍ
  - SLOUP PŘIVODOVÝ
  - VEŽNÍK
  - POKRYV
  - VÝŠKA VSTUPU DO BUDOV
  - HRANICE POZEMKŮ DLE KATASTRÁLNÍ MAPY
  - HRANICE MEZI KATASTRÁLNÍMI ÚJEZDY
  - ČIŠTĚNÍ POZEMKŮ DLE KATASTRÁLNÍ MAPY
  - TRÁVA

- LEGENDA STÁVAJÍCÍCH INŽENÝRSKÝCH SÍTÍ:

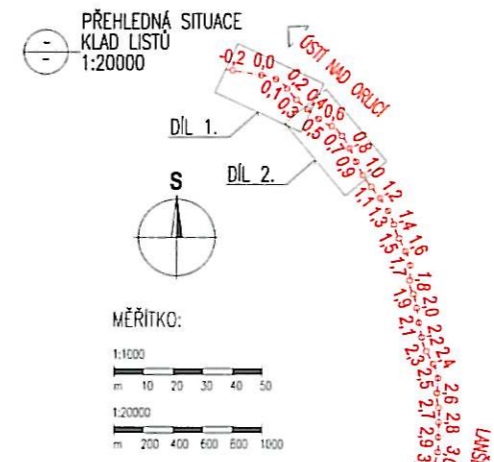

SOUPRAVNĚNÍ SYSTÉM		1:2000	
VÝŠETNÍ SYSTÉM		1:1000	
PROJEKTANT	ING. JAN BURŠA	TECHNICKÁ KONTROLA	ING. JAROSLAV TOŠEK
ZODPOVĚDNÝ PROJEKTANT	ING. JAN BURŠA	HRANÍ PROJEKTANT	ING. JAN BURŠA
HRANÍ PŘEVODNÍKŮ	OSTŘÍ SÍŤI NAD ORLICÍ	OSTŘÍ DOLNÍ DOBRŮČ	SILNIČNÍ
INVESTOR	PANEVŘICKÝ KRM. KOMUNIKACE NÁMĚSTÍ 125, 532 11 PANEVŘICE	ZAM. ČÍSLO	1292-16-3
PRŮJEM		ARCHIVNÍ ČÍSLO	1292
OBJEKT	B. SOUHRNNÉ ŘEŠENÍ STAVBY	ČÍSLO	04/2016
OSAH	SITUACE DOPRAVNÍHO ZNAČENÍ - DÍL 1, 2	STAVBA	5. A4
		MĚŘITKO	1:1000, 20000
		ČÍSLO SOUHRNŮ	ČÍSLO PRŮJEMŮ
			B.4.1

**B.**  
**DSP+PDPS**



MDS  
PROJEKT  
KONTAKT: 115 586 01 VÝŠETNÍ VÝŠETÍ  
TEL: 462020122



