

Městský úřad Ústí nad Orlicí
odbor dopravy, silničního hospodářství a správních agend

Vaše č.j.:
Ze dne: 19.11.2018

Naše č.j.: MUUO/36999/2018/DSS/ba
Číslo spisu: 98/2018
Spis. značka: 98/2018
Poč. listů: 4
Poč. příloh: 0
Poč. listů příloh: 0

Vyřizuje: Miloslava Bartošová
Tel: 465 514 341
E-mail: bartosov@muuo.cz
Datum: 28.11.2018
Místo: Ústí nad Orlicí

Město Ústí nad Orlicí
odbor rozvoje města

Sychrova 16
562 24 Ústí nad Orlicí

Veřejná vyhláška

Opatření obecné povahy stanovení místní úpravy provozu na pozemních komunikacích

Městský úřad v Ústí nad Orlicí, odbor dopravy, silničního hospodářství a správních agend, jako věcně a místně příslušný správní úřad dle ustanovení § 124 odst. 6 a § 77 odst. 1 písm. c) zákona č. 361/2000 Sb., o provozu na pozemních komunikacích a o změnách některých zákonů, ve znění pozdějších předpisů (dále jen zákon o silničním provozu), a dle ustanovení § 173 zákona č. 500/2004 Sb., správní řád, ve znění pozdějších předpisů (dále jen správní řád), v návaznosti na ustanovení § 77 odst. 5 zákona o silničním provozu, na základě žádosti Města Ústí nad Orlicí, Sychrova 16, 562 24 Ústí nad Orlicí, IČ 00279676 podané dne 19.11.2018, doplněné dne 26.11.2018, dále po předchozím písemném vyjádření Policie ČR, Krajské ředitelství policie Pardubického kraje, dopravní inspektorát Ústí nad Orlicí ze dne 31.10.2018 pod č.j. KRPE-84728-1/ČJ-2018-171106

o z n a m u j e návrh stanovení místní úpravy provozu

na místních komunikacích ul. Havlíčkova, Příkopy, T.G.Masaryka, Mírové náměstí a 17. listopadu (průchod z náměstí k fontánce) a veřejně účelové komunikaci ul. Černá v Ústí nad Orlicí, umístěním svislého dopravního značení dle přiložené situace, která je nedílnou součástí tohoto stanovení. Před vjezdem do pěší zóny v ul. T.G.Masaryka ve směru od ul. Příkopy bude pod dopravní značkou B 1 „Zákaz vjezdu všech vozidel v obou směrech“ na dodatkové tabulce E 13 stejný text, kterým je provoz povolen vozidlům do pěší zóny „Mimo vozidel s vyhrazeným parkováním, zásobování a cyklolistů“

za podmínek:

Dopravní značení provedte jako: stálé svislé dopravní značky
Velikost dopravního značení: základní rozměrová řada

adresa: Sychrova 16, 562 24 Ústí nad Orlicí
tel.: +420 465 514 111
fax: +420 465 525 563

IČ: 00279676 DIČ: CZ00279676
email: podatelna@muuo.cz
web: <http://www.ustinadorlic.cz>

bankovní spojení:
KB Ústí nad Orlicí, č.ú.: 19-420611/0100
ID datové schránky: bxcwbwmg

Provedení dopravního značení: reflexní
Platnost úpravy: TRVALE

Důvod: stavba „Rekonstrukce ulic Havlíčkova (I. etapa), Černá (II. etapa) a Příkopy (III. etapa)“ a doplnění dopravních značek v okolních ulicích, tak aby dopravní značení navazovalo na dopravní situaci v blízkém okolí.

Osoba (organizace) odpovědná za řádné provedení úpravy:

p. Tomáš Knapovský DIS., odbor rozvoje města, MěÚ Ústí nad Orlicí, tel. 465514237

Další podmínky pro osazení místní úpravy provozu:

1. Dopravní značky musí být upevněny na kovových sloupcích nebo konstrukcích, případně na sloupech VO a nesmí zasahovat do průjezdního profilu komunikace.
2. V obci se dopravní značky umístí ve výšce min. 2,20 m a mimo obec min. 1,2 m nad úroveň terénu (nezpevněné krajnice, chodníku a pod). Vnitřní okraj dopravních značek bude 0,5 m až 2,0 m od okraje vozovky nebo vnitřní hrany chodníku (u vozovek se zpevněnou krajnicí od vnější hrany zpevněné krajnice).
3. Viditelnost dopravních značek musí být zajištěna mimo obec ze vzdálenosti 100 m a v obci z 50 m.
4. Před instalací svíslého dopravního značení musí být vytyčeny inženýrské sítě, instalací dopravního značení nesmí dojít k narušení nadzemních a podzemních inženýrských sítí.
5. Dopravní značení bude instalováno odbornou firmou KALGUS s.r.o. Třebovská 126, Ústí nad Orlicí. Náklady na provedení a údržbu dopravního značení hradí a provádí Město Ústí nad Orlicí, odbor rozvoje města.
6. Dopravní značky svým umístěním a barevným provedením musí odpovídat příloze vyhlášky 294/2015 Sb., ČSN EN 12899-1 a splňovat podmínky uvedené v publikacích Zásady pro dopravní značení na pozemních komunikacích - TP 65, dále specifikované v ČSN EN 1436 a Zásady pro vodorovné dopravní značení na pozemních komunikacích – TP 133, které vydalo Centrum dopravního výzkumu Brno a bylo schváleno Ministerstvem dopravy a spojů.
7. Před instalací dopravního značení nebo dopravního zařízení, musí žadatel získat souhlas příslušného správce komunikace, v němž správce určí druh použitého materiálu, způsob uchycení nebo provedení DZ, popřípadě souhlas vlastníka pozemku nebo zařízení (sloupy VO, stávající DZ), na které by se dopravní značky umísťovaly.
8. Trvalé dopravní značky musí být v reflexním provedení a musí být osazeny s dostatečnou stabilitou proti povětrnostním podmínkám a jiným vlivům, musí být zabezpečeny proti deformaci, pootočení a posunutí. Trvalé dopravní značení musí být udržováno pravidelným čištěním a obnovou v náležitém stavu, tak aby byla zajištěna jejich včasná viditelnost a správná čitelnost.
9. Městský úřad, odbor dopravy, silničního hospodářství a správních agend, si vyhrazuje právo toto stanovení změnit nebo doplnit pokud si to bude vyžadovat veřejný zájem resp. bezpečnost a plynulost silničního provozu.

Odůvodnění:

Město Ústí nad Orlicí, Sychrova 16, 562 24 Ústí nad Orlicí, požádalo dne 19.11.2018, Městský úřad v Ústí nad Orlicí, odbor dopravy, silničního hospodářství a správních agend o stanovení místní úpravy provozu na místních komunikacích ul. Havlíčkova, Příkladky, T.G.Masaryka, Mírové náměstí a 17. listopadu (průchod z náměstí k fontánce) a veřejně účelové komunikaci ul. Černá v Ústí nad Orlicí, instalaci nových dopravních značek, z důvodu staveb „Rekonstrukce ulic Havlíčkova (I. etapa), Černá (II. etapa) a Příkladky (III. etapa)“. Dne 26.11.2018 byla žádost doplněna.

K žádosti bylo doloženo písemné vyjádření příslušného orgánu policie - Policie ČR, Krajské ředitelství policie Pardubického kraje, dopravní inspektorát Ústí nad Orlicí ze dne 31.10.2018 pod č.j. KRPE-84728-1/ČJ-2018-171106.

Správní orgán žádost posoudil dle platné právní úpravy, dle zákona č. 361/2000 Sb., o provozu na pozemních komunikacích a o změnách některých zákonů, v platném znění a dle vyhlášky č. 294/2015 Sb., kterou se provádějí pravidla provozu na pozemních komunikacích, a zpracoval návrh stanovení předmětné místní úpravy ve shora uvedeném znění.

Poučení:

K návrhu opatření obecné povahy může kdokoli, jehož práva, povinnosti nebo zájmy mohou být opatřením obecné povahy přímo dotčeny, uplatnit u správního orgánu písemné připomínky.

Vlastníci nemovitostí, jejichž práva, povinnosti nebo zájmy související s výkonem vlastnického práva mohou být opatřením obecné povahy přímo dotčeny, nebo určí-li tak správní orgán, i jiné osoby, jejichž oprávněné zájmy mohou být opatřením obecné povahy přímo dotčeny, mohou podat proti návrhu opatření obecné povahy písemné odůvodněné námitky ke správnímu orgánu ve lhůtě 30 dnů ode dne jeho zveřejnění. Zmeškání úkonu nelze prominout.

lic. Jaroslav Škarka
vedoucí odboru

správnost vyhotovení

Miloslava Bartošová, referentka odboru (oprávněná úřední osoba)

Toto oznámení musí být vyvěšeno po dobu 15 dnů na úřední desce orgánu, který písemnost doručuje a zveřejněno způsobem umožňujícím dálkový přístup. Poslední den této lhůty je dnem doručení.

Vyvěšeno dne:

Sejmuto dne:

.....
Razítko, podpis oprávněné úřední osoby potvrzující vyvěšení a sejmutí na úřední desce.

Rozdělovník:

Doručí se:

Město Ústí nad Orlicí, odbor rozvoje města
Město Ústí nad Orlicí, odbor majetkoprávní


Ostatním dotčeným osobám doručeno veřejnou vyhláškou

Dotčené orgány:


Policie ČR, Krajské ředitelství policie Pardubického kraje, dopravní inspektorát Ústí nad Orlicí

Na vědomí:

KALGUS s.r.o., Třebovská 126, Ústí nad Orlicí

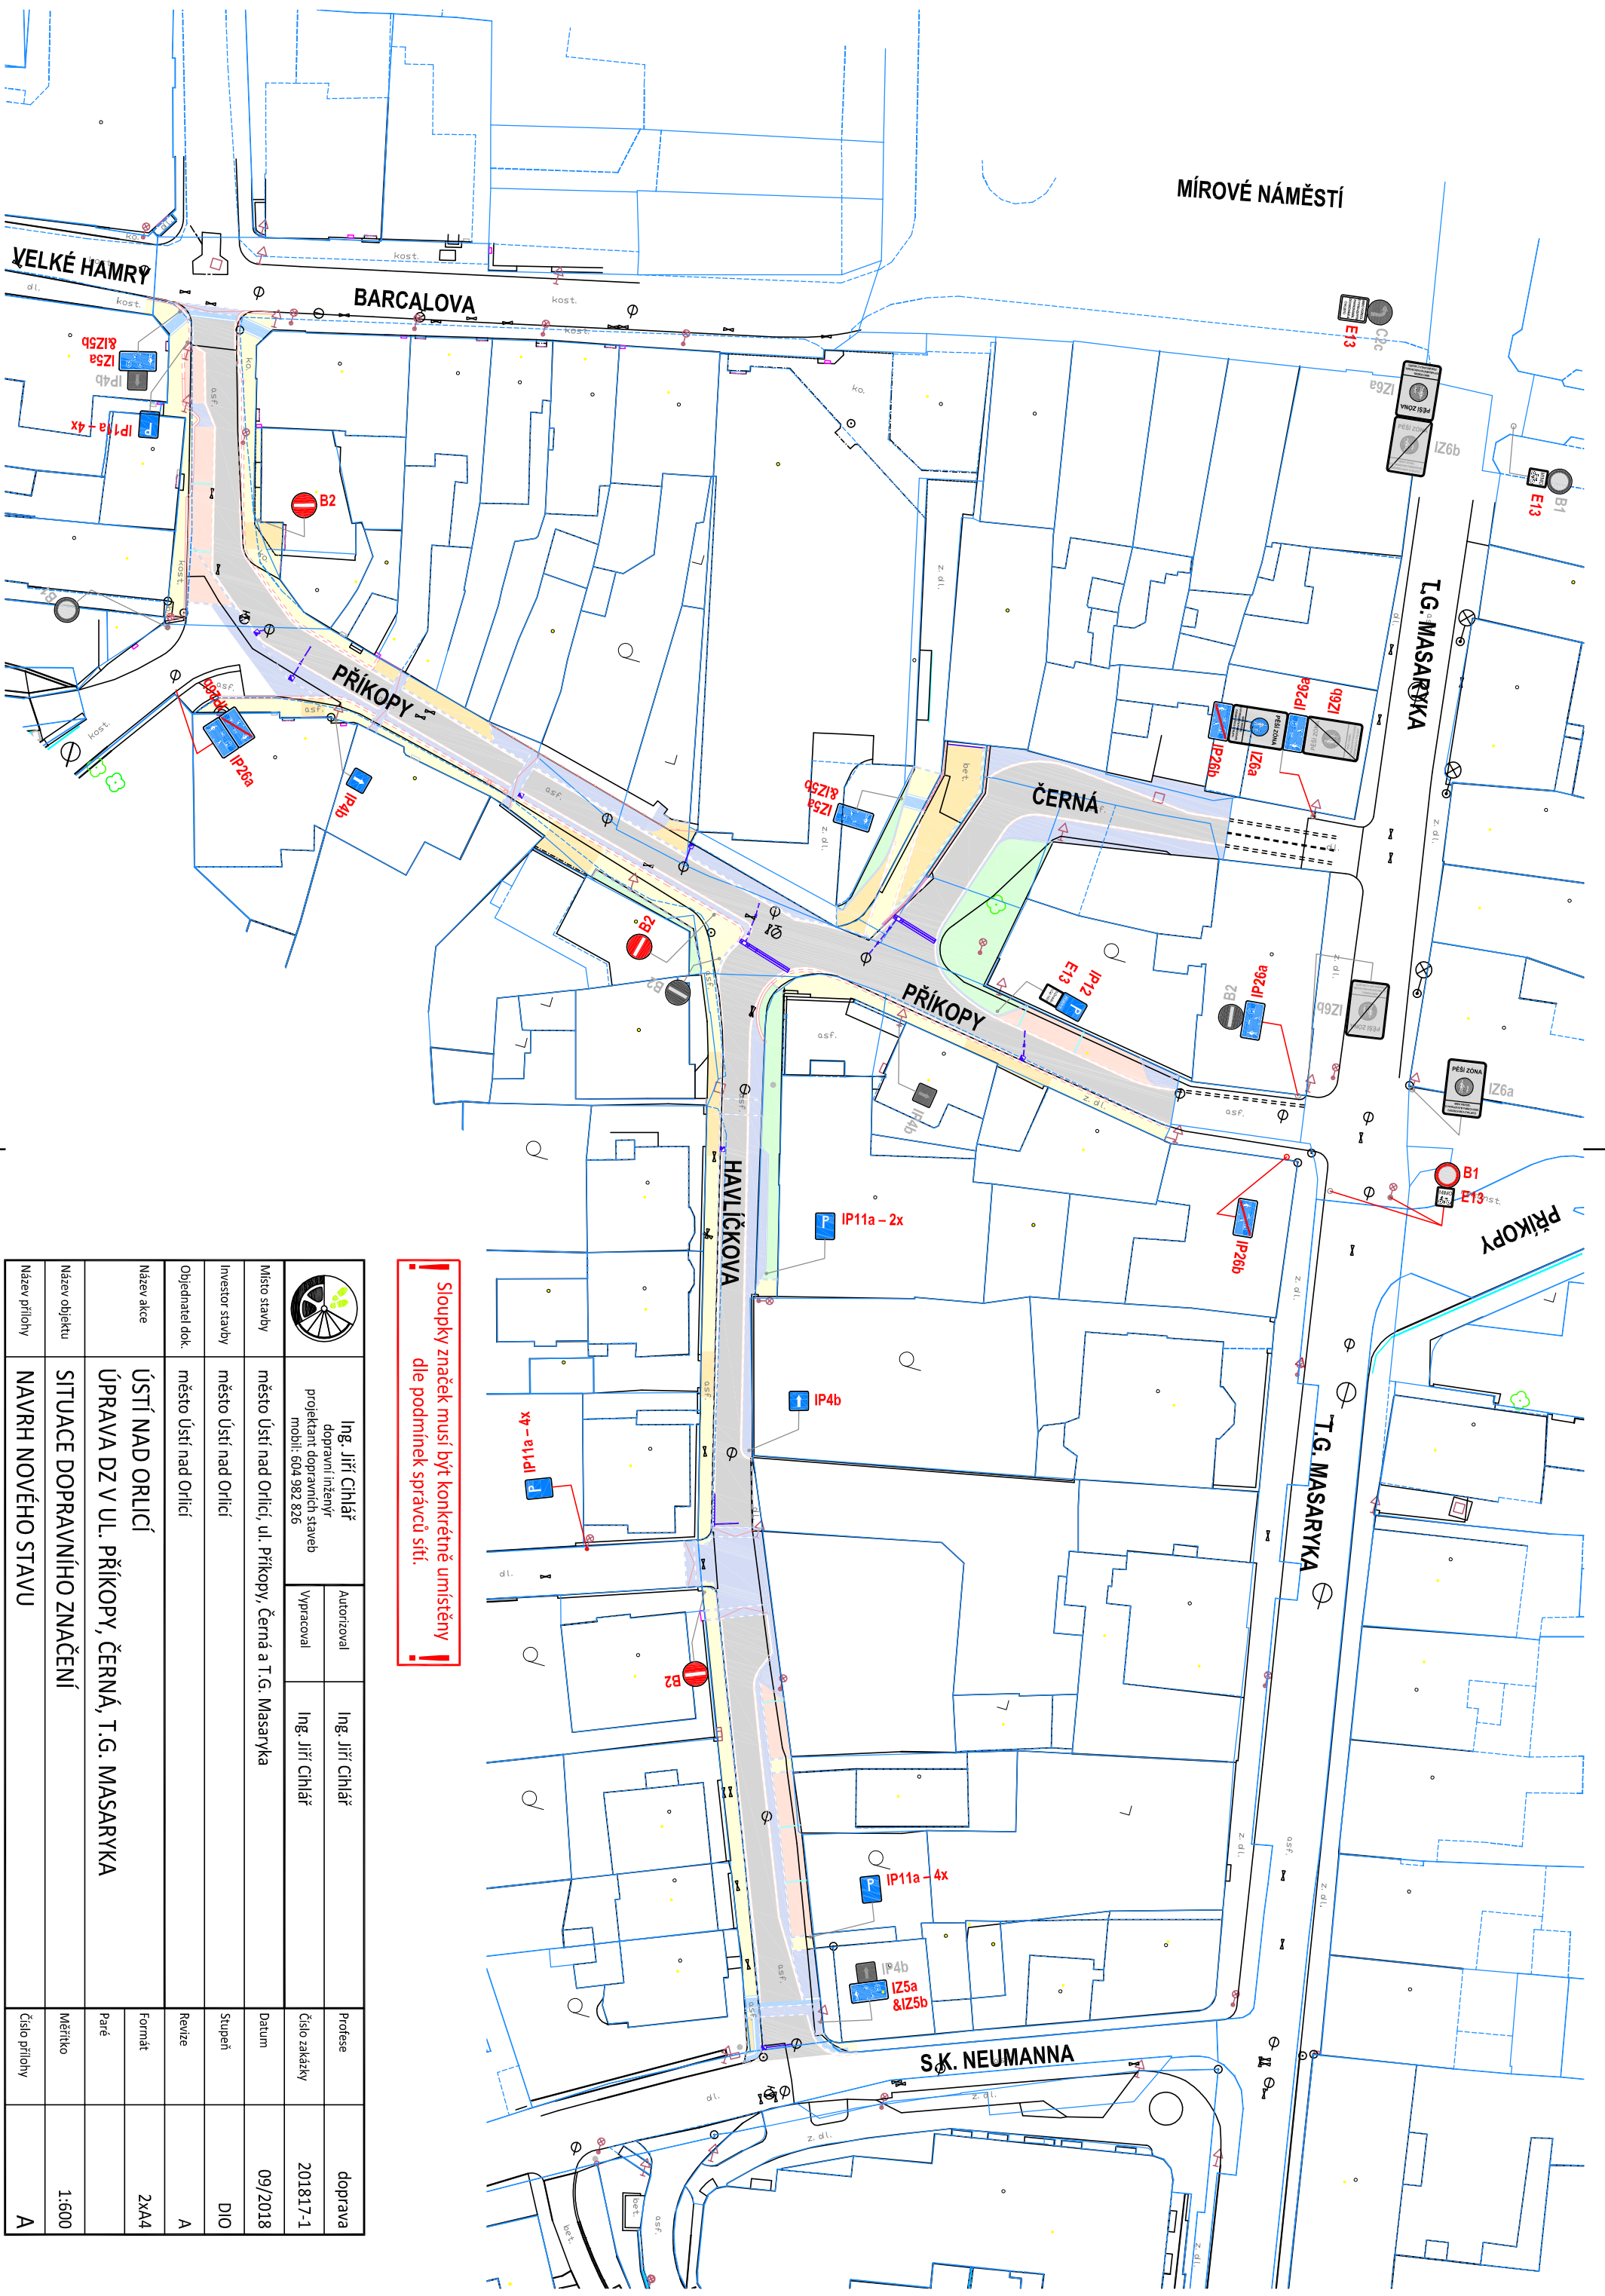

! Stoupky značek musí být konkrétně umístěny dle podmínek správců sítí. **!**

	Ing. Jiří Cihlář dopravní inženýr projektant dopravních staveb mobil: 604 982 826		Ing. Jiří Cihlář		doprava 201817-1 09/2018
	Autorizoval	Ing. Jiří Cihlář		Profese	
Místo stavby	město Ústí nad Orlicí, ul. Příkopy, Černá a T.G. Masaryka		Vypracoval	Ing. Jiří Cihlář	Datum
Investor stavby	město Ústí nad Orlicí		Stupeň	DIO	
Objednatel dok.	město Ústí nad Orlicí		Revize	A	
Název akce	ÚSTÍ NAD ORLICÍ ÚPRAVA DZ V UL. PŘÍKOPY, ČERNÁ, T.G. MASARYKA				
Název objektu	SITUACE DOPRAVNÍHO ZNAČENÍ				
Název přílohy	NAVRH NOVÉHO STAVU				
Formát	2xA4				
Měřítko	1:600				
Číslo přílohy	A				