

## Městský úřad Ústí nad Orlicí

### odbor dopravy, silničního hospodářství a správních agend

Vaše č.j.:  
Ze dne:

Naše č.j.: MUUO/1509/2019/DSS/ba  
Číslo spisu: 98/2018  
Spis. značka: 98/2018  
Poč. listů: 4  
Poč. příloh: 0  
Poč. ls. př.: 0

Vyřizuje: Miloslava Bartošová  
Tel: 465 514 341  
E-mail: bartosov@muuo.cz  
Datum: 15.01.2019  
Místo: Ústí nad Orlicí

**Město Ústí nad Orlicí**  
odbor rozvoje města

Sychrova 16  
562 24 Ústí nad Orlicí

## Veřejná vyhláška

### Opatření obecné povahy stanovení místní úpravy provozu na pozemních komunikacích

Městský úřad v Ústí nad Orlicí, odbor dopravy, silničního hospodářství a správních agend, jako věcně a místně příslušný správní úřad dle ustanovení § 124 odst. 6 a § 77 odst. 1 písm. c) zákona č. 361/2000 Sb., o provozu na pozemních komunikacích a o změnách některých zákonů, ve znění pozdějších předpisů (dále jen zákon o silničním provozu), a dle ustanovení § 173 zákona č. 500/2004 Sb., správní řád, ve znění pozdějších předpisů (dále jen správní řád), v návaznosti na ustanovení § 77 odst. 5 zákona o silničním provozu, na základě žádosti Města Ústí nad Orlicí, Sychrova 16, 562 24 Ústí nad Orlicí, IČ 00279676 podané dne 19.11.2018, doplněné dne 26.11.2018, dále po předchozím písemném vyjádření Policie ČR, Krajské ředitelství policie Pardubického kraje, dopravní inspektorát Ústí nad Orlicí ze dne 31.10.2018 pod č.j. KRPE-84728-1/ČJ-2018-171106

#### o z n a m u j e stanovení místní úpravy provozu

na místních komunikacích ul. Havlíčkova, Příkopy, T.G.Masaryka, Mírové náměstí a 17. listopadu (průchod z náměstí k fontánce) a veřejně účelové komunikaci ul. Černá v Ústí nad Orlicí, umístěním svislého dopravního značení dle přiložené situace, která je nedílnou součástí tohoto stanovení. Před vjezdem do pěší zóny v ul. T.G.Masaryka ve směru od ul. Příkopy bude pod dopravní značkou B 1 „Zákaz vjezdu všech vozidel v obou směrech“ na dodatkové tabulce E 13 stejný text, kterým je provoz povolen vozidlům do pěší zóny „Mimo vozidel s vyhrazeným parkováním, zásobování a cyklistů“

za podmínek:

Dopravní značení provedte jako: stálé svislé dopravní značky  
Velikost dopravního značení: základní rozměrová řada

adresa: Sychrova 16, 562 24 Ústí nad Orlicí  
tel.: +420 465 514 111  
fax: +420 465 525 563

IČ: 00279676 DIČ: CZ00279676  
email: podatelna@muuo.cz  
web: <http://www.ustinadorlicl.cz>

bankovní spojení:  
KB Ústí nad Orlicí, č.ú.: 19-420611/0100  
ID datové schránky: bxcbwmg

Provedení dopravního značení: reflexní  
Platnost úpravy: TRVALE

**Důvod:** stavba „Rekonstrukce ulic Havlíčkova (I. etapa), Černá (II. etapa) a Příkopy (III. etapa)“ a doplnění dopravních značek v okolních ulicích, tak aby dopravní značení navazovalo na dopravní situaci v blízkém okolí.

**Osoba (organizace) odpovědná za řádné provedení úpravy:**

p. Tomáš Knapovský DiS., odbor rozvoje města, MěÚ Ústí nad Orlicí, tel. 465514237

**Další podmínky pro osazení místní úpravy provozu:**

1. Dopravní značky musí být upevněny na kovových sloupcích nebo konstrukcích, případně na sloupech VO a nesmí zasahovat do průjezdního profilu komunikace.
2. V obci se dopravní značky umístí ve výšce min. 2,20 m a mimo obec min. 1,2 m nad úrovní terénu (nezpevněné krajnice, chodníku a pod). Vnitřní okraj dopravních značek bude 0,5 m až 2,0 m od okraje vozovky nebo vnitřní hrany chodníku (u vozovek se zpevněnou krajnicí od vnější hrany zpevněné krajnice).
3. Viditelnost dopravních značek musí být zajištěna mimo obec ze vzdálenosti 100 m a v obci z 50 m.
4. Před instalací svíslého dopravního značení musí být vytyčeny inženýrské sítě, instalací dopravního značení nesmí dojít k narušení nadzemních a podzemních inženýrských sítí.
5. Dopravní značení bude instalováno odbornou firmou KALGUS s.r.o. Třebovská 126, Ústí nad Orlicí. Náklady na provedení a údržbu dopravního značení hradí a provádí Město Ústí nad Orlicí, odbor rozvoje města.
6. Dopravní značky svým umístěním a barevným provedením musí odpovídat příloze vyhlášky 294/2015 Sb., ČSN EN 12899-1 a splňovat podmínky uvedené v publikacích Zásady pro dopravní značení na pozemních komunikacích - TP 65, dále specifikované v ČSN EN 1436 a Zásady pro vodorovné dopravní značení na pozemních komunikacích - TP 133, které vydalo Centrum dopravního výzkumu Brno a bylo schváleno Ministerstvem dopravy a spojů.
7. Před instalací dopravního značení nebo dopravního zařízení, musí žadatel získat souhlas příslušného správce komunikace, v němž správce určí druh použitého materiálu, způsob uchycení nebo provedení DZ, popřípadě souhlas vlastníka pozemku nebo zařízení (sloupy VO, stávající DZ), na které by se dopravní značky umísťovaly.
8. Trvalé dopravní značky musí být v reflexním provedení a musí být osazeny s dostatečnou stabilitou proti povětrnostním podmínkám a jiným vlivům, musí být zabezpečeny proti deformaci, pootočení a posunutí. Trvalé dopravní značení musí být udržováno pravidelným čištěním a obnovou v náležitém stavu, tak aby byla zajištěna jejich včasná viditelnost a správná čitelnost.
9. Městský úřad, odbor dopravy, silničního hospodářství a správních agend, si vyhrazuje právo toto stanovení změnit nebo doplnit pokud si to bude vyžadovat veřejný zájem resp. bezpečnost a plynulost silničního provozu.

#### **Odůvodnění:**

Město Ústí nad Orlicí, Sychrova 16, 562 24 Ústí nad Orlicí, požádalo dne 19.11.2018, Městský úřad v Ústí nad Orlicí, odbor dopravy, silničního hospodářství a správních agend o stanovení místní úpravy provozu na místních komunikacích ul. Havlíčkova, Příkopy, T.G.Masaryka, Mírové náměstí a 17. listopadu (průchod z náměstí k fontánce) a veřejně účelové komunikaci ul. Černá v Ústí nad Orlicí, instalaci nových dopravních značek, z důvodu staveb „Rekonstrukce ulic Havlíčkova (I. etapa), Černá (II. etapa) a Příkopy (III. etapa)“. Dne 26.11.2018 byla žádost doplněna.

K žádosti bylo doloženo písemné vyjádření příslušného orgánu policie - Policie ČR, Krajské ředitelství policie Pardubického kraje, dopravní inspektorát Ústí nad Orlicí ze dne 31.10.2018 pod č.j. KRPE-84728-1/ČJ-2018-171106.

Správní orgán žádost posoudil dle platné právní úpravy, dle zákona č. 361/2000 Sb., o provozu na pozemních komunikacích a o změnách některých zákonů, v platném znění a dle vyhlášky č. 294/2015 Sb., kterou se provádějí pravidla provozu na pozemních komunikacích, a zpracoval návrh stanovení předmětné místní úpravy ve shora uvedeném znění.

Stanovení místní úpravy provozu na pozemních komunikacích provedené formou odstranění a umístění svislého dopravního značení se podle judikatury Nejvyššího správního soudu realizuje formou opatření obecné povahy podle části šesté zákona č.500/2004 Sb., správní řád ve znění pozdějších předpisů. Návrh opatření obecné povahy byl dne 29.11.2018 vyvěšen na úřední desce MěÚ Ústí nad Orlicí s tím, že dotčené osoby mohou ve lhůtě 30 dnů ode dne jeho zveřejnění k návrhu opatření obecné povahy podat písemné odůvodněné námítky. Připomínky či námítky nebyly vzneseny.

#### **Poučení:**

Opatření obecné povahy se oznamuje veřejnou vyhláškou a nabývá účinnosti patnáctým dnem po dni vyvěšení veřejné vyhlášky.

Proti opatření obecné povahy nelze podat opravný prostředek.

Soulad opatření obecné povahy s právními předpisy lze posoudit v přezkumném řízení. Usnesení o zahájení přezkumného řízení lze vydat do 3 let od účinnosti opatření.

lic. Jaroslav Škarka  
vedoucí odboru

správnost vyhotovení  
Miloslava Bartošová, referentka odboru (oprávněná úřední osoba)

Toto oznámení musí být vyvěšeno po dobu 15 dnů na úřední desce orgánu, který písemnost doručuje a zveřejněno způsobem umožňujícím dálkový přístup. Poslední den této lhůty je dnem doručení.

Vyvěšeno dne: .....

Sejmuto dne: .....

.....  
Razítko, podpis oprávněné úřední osoby potvrzující vyvěšení a sejmutí na úřední desce.

**Rozdělovník:**

Doručí se:

Město Ústí nad Orlicí, odbor rozvoje města  
Město Ústí nad Orlicí, odbor majetkoprávní


Ostatním dotčeným osobám doručeno veřejnou vyhláškou

Dotčené orgány:


Policie ČR, Krajské ředitelství policie Pardubického kraje, dopravní inspektorát Ústí nad Orlicí

Na vědomí:

KALGUS s.r.o., Třebovská 126, Ústí nad Orlicí

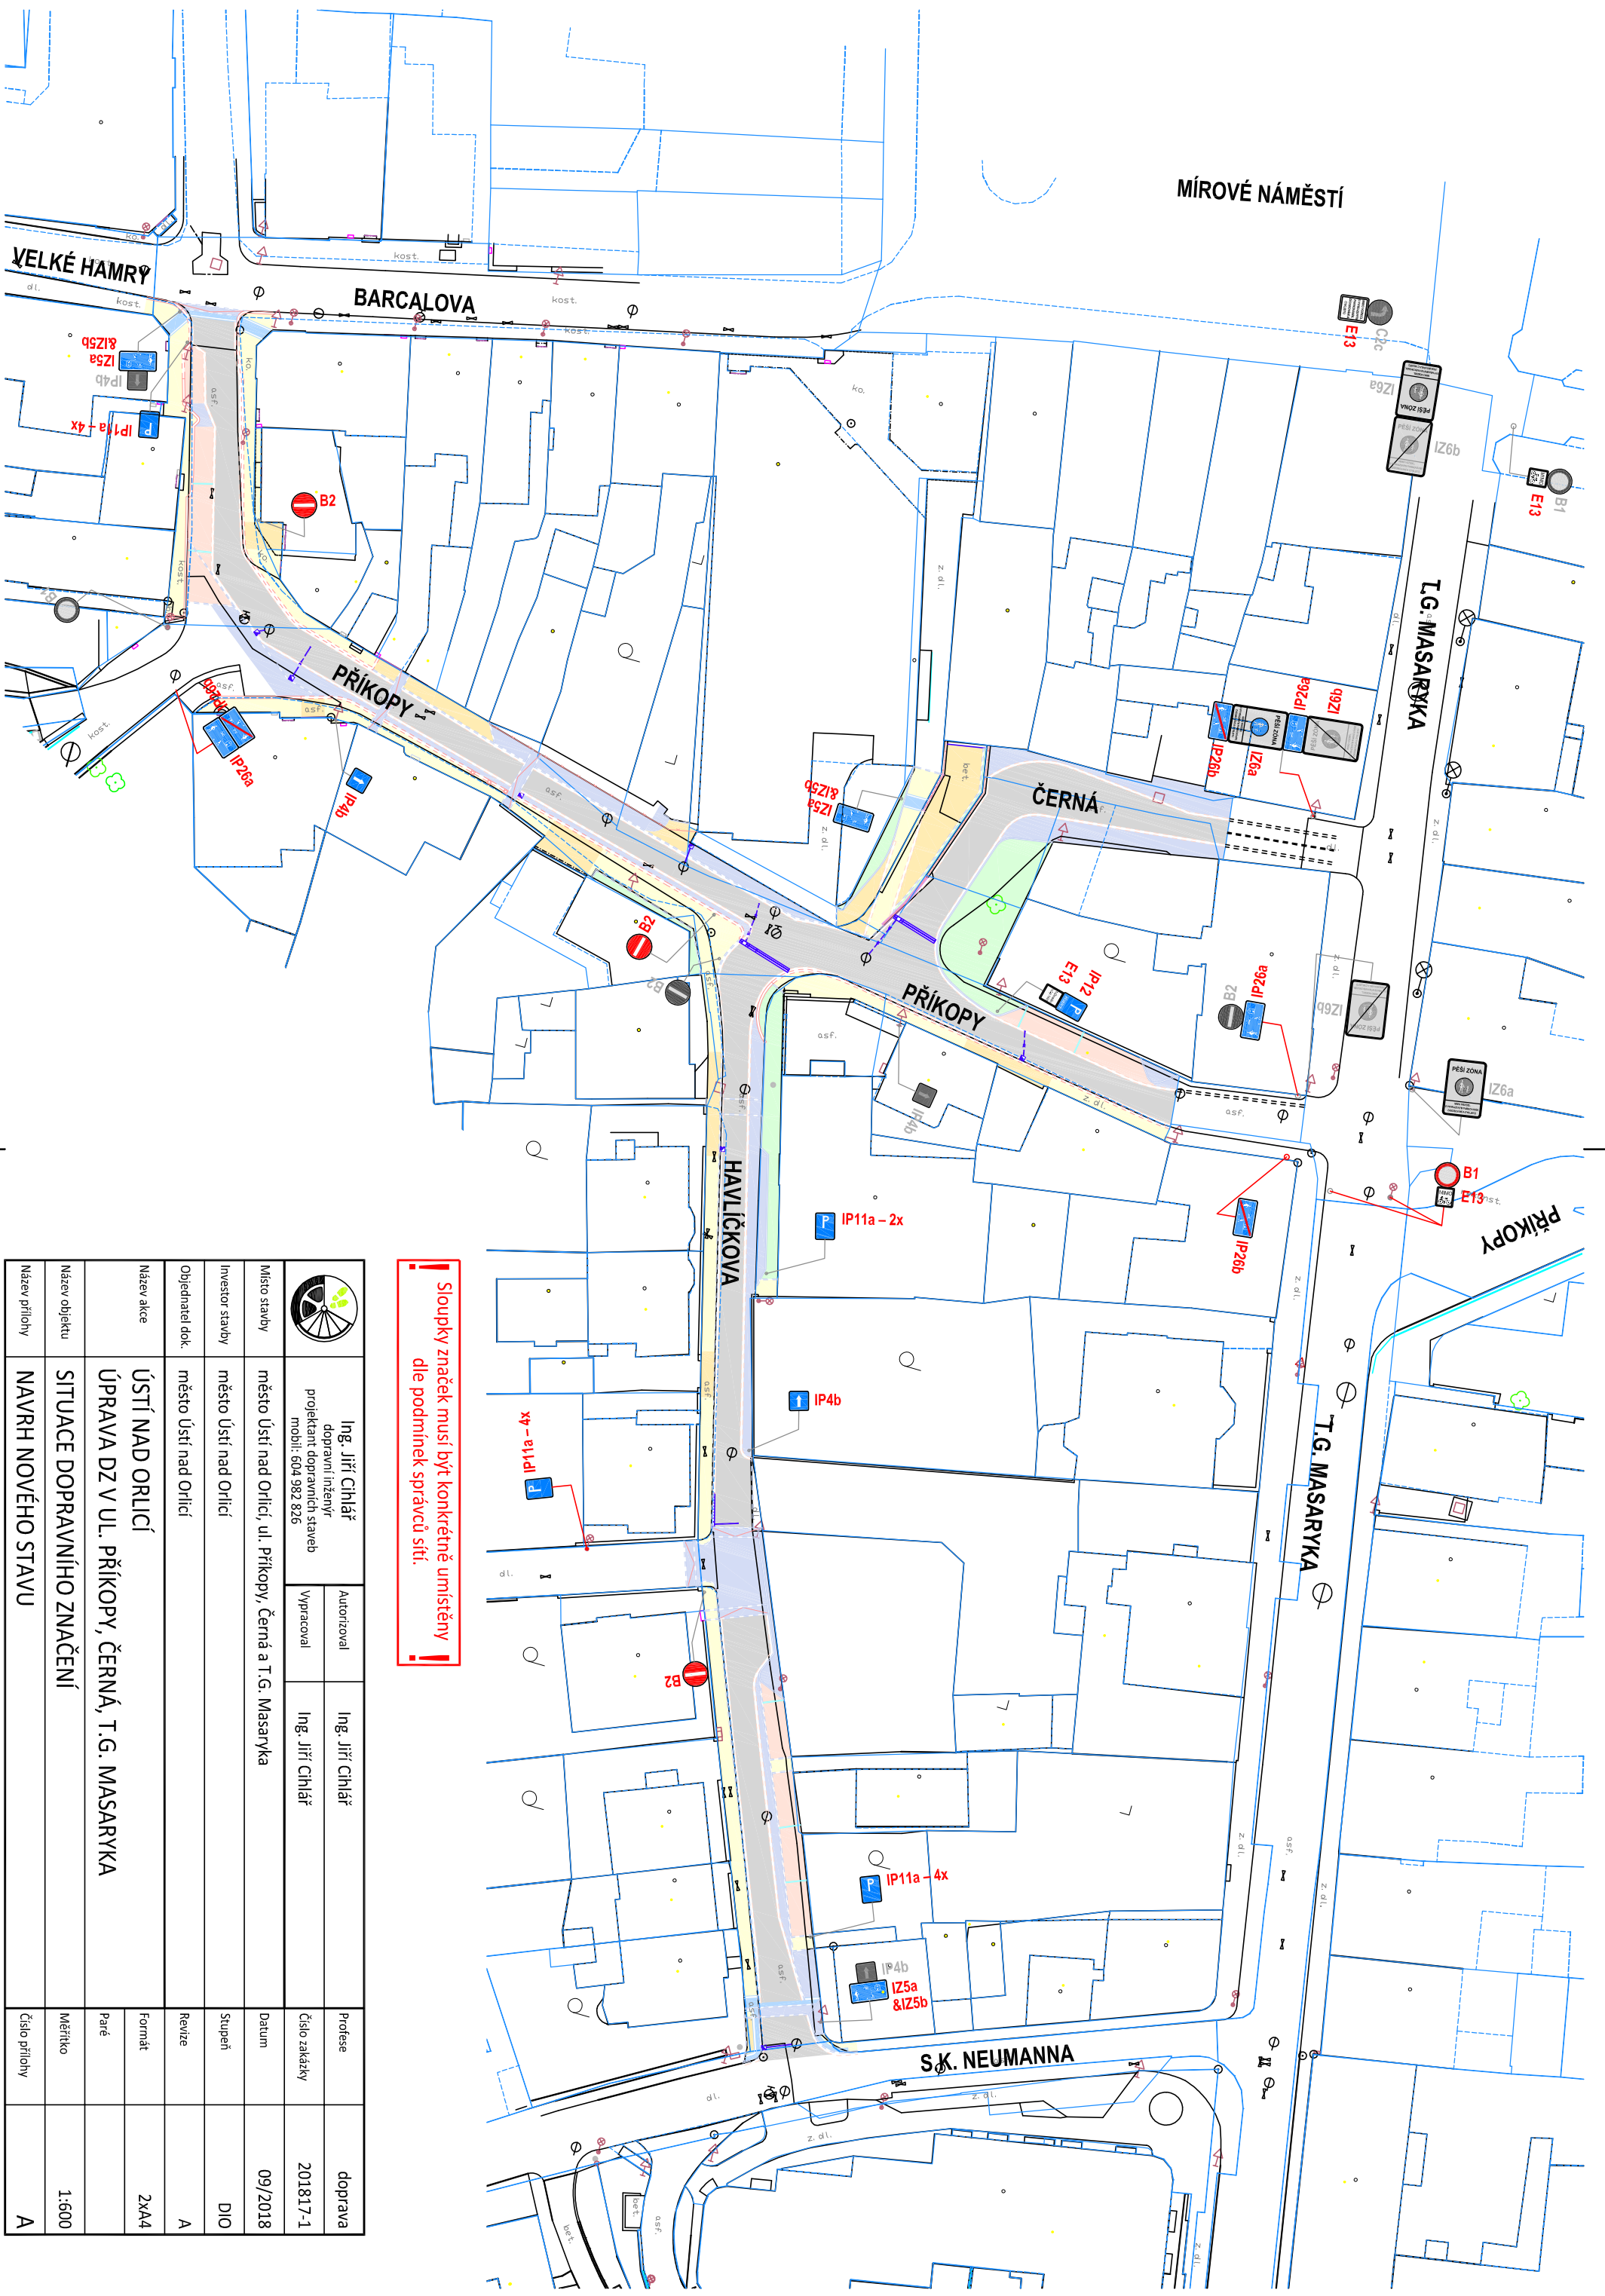

**!** Stoupky značek musí být konkrétně umístěny dle podmínek správců sítí. **!**

|   |  |                  |                  |          |                                |
|---|--|------------------|------------------|----------|--------------------------------|
|  | Ing. Jiří Cihlář<br>dopravní inženýr<br>projektant dopravních staveb<br>mobil: 604 982 826 |                  | Ing. Jiří Cihlář |          | doprava<br>201817-1<br>09/2018 |
|   | Autorizoval  | Ing. Jiří Cihlář |                  | Profese  |                                |
| Místo stavby  | město Ústí nad Orlicí, ul. Příkopy, Černá a T.G. Masaryka                                  |                  | Číslo zakázky    | 201817-1 |                                |
| Investor stavby   | město Ústí nad Orlicí  |                  | Datum            | 09/2018  |                                |
| Objednatel dok.   | město Ústí nad Orlicí  |                  | Stupeň           | DIO      |                                |
| Název akce  | ÚSTÍ NAD ORLICÍ<br>ÚPRAVA DZ V UL. PŘÍKOPY, ČERNÁ, T.G. MASARYKA                           |                  | Revize           | A        |                                |
| Název objektu   | SITUACE DOPRAVNÍHO ZNAČENÍ   |                  | Formát           | 2xA4     |                                |
| Název přílohy   | NAVRH NOVÉHO STAVU   |                  | Paré             | Měřítko  | 1:600                          |
|   |  |                  | Číslo přílohy    | A        |                                |