

**Městský úřad Ústí nad Orlicí**  
**odbor dopravy, silničního hospodářství a správních agend**

Vaše č.j.:  
 Ze dne: 12.11.2020

Naše č.j.: **MUUO/38110/2020/DSS/ba**  
 Číslo spisu: 19/2020  
 Spis. značka: 19/2020  
 Poč. listů: 4  
 Poč. příloh: 0  
 Poč. lis. př.: 0

Vyřizuje: Miloslava Bartošová  
 Tel: 465 514 341  
 E-mail: bartosovam@muuo.cz  
 Datum: 19.11.2020  
 Místo: Ústí nad Orlicí

**MEDIATE s.r.o.**

Dolní Libchavy 325  
 561 16 Libchavy

## V e ř e j n á   v y h l á š k a

### Opatření obecné povahy stanovení místní úpravy provozu na pozemních komunikacích

Městský úřad v Ústí nad Orlicí, odbor dopravy, silničního hospodářství a správních agend, jako věcně a místně příslušný správní orgán dle ustanovení **§ 124 odst. 6 a § 77 odst. 1 písm. c) zákona č. 361/2000 Sb., o provozu na pozemních komunikacích** a o změnách některých zákonů, ve znění pozdějších předpisů (dále jen zákon o silničním provozu), a dle ustanovení **§ 173 zákona č. 500/2004 Sb., správní řád**, ve znění pozdějších předpisů (dále jen správní řád), v návaznosti na ustanovení **§ 77 odst. 5 zákona o silničním provozu**, na základě žádosti společnosti **MEDIATE s.r.o.**, Dolní Libchavy 325, 561 16 Libchavy, IČ 64791866 podané dne 12.11.2020, dále po předchozím písemném vyjádření Policie ČR, Krajské ředitelství policie Pardubického kraje, Dopravní inspektorát Ústí nad Orlicí ze dne 11.11.2020 pod č.j. KRPE-82225-1/ČJ-2020-171106

#### o z n a m u j e návrh stanovení místní úpravy provozu

na veřejně přístupné účelové komunikaci – na zpevněných plochách u fy **MEDIATE s.r.o.**, v obci Dolní Libchavy, pro umístění svislého dopravního značení P 4 „Dej přednost v jízdě!“, IP „Vyhrazené parkoviště“ se symbolem č. 225 „Osoba na invalidním vozíku“ doplněné vodorovným dopravním značením V 10f „Vyhrazené parkoviště pro vozidlo přepravující osobu těžce postiženou nebo osobu těžce pohybově postiženou“, dále pro umístění dopravního zařízení odrazového zrcadla, dle přiložené situace, která je nedílnou součástí tohoto návrhu stanovení

#### za podmínek:

Dopravní značení provedte jako: stálé svislé a vodorovné dopravní značky  
 Velikost dopravního značení: základní rozměrová řada  
 Provedení dopravního značení: reflexní

adresa: Sychrova 16, 562 24 Ústí nad Orlicí  
 tel.: +420 465 514 111  
 fax: +420 465 525 563

IČ: 00279676 DIČ: CZ00279676  
 email: podatelna@muuo.cz  
 web: <http://www.ustinadorlici.cz>

bankovní spojení:  
 KB Ústí nad Orlicí, č.ú.: 19-420611/0100  
 ID datové schránky: bxcbwmg

Platnost úpravy: TRVALE

**Důvod:** stavba napojení a zpevněných ploch u firmy MEDIANE s.r.o.

Osoba (organizace) odpovědná za řádné provedení úpravy:

Milan Janespal, fa HELP silnice-železnice s.r.o., Ústí nad Orlicí, tel. 777780537

Další podmínky pro osazení místní úpravy provozu:

1. Dopravní značky musí být upevněny na kovových sloupcích nebo konstrukcích, případně na sloupech VO a nesmí zasahovat do průjezdního profilu komunikace.
2. V obci se dopravní značky umístí ve výšce min. 2,20 m a mimo obec min. 1,2 m nad úroveň terénu (nezpevněné krajnice, chodníku a pod). Vnitřní okraj dopravních značek bude 0,5 m až 2,0 m od okraje vozovky nebo vnitřní hrany chodníku (u vozovek se zpevněnou krajnicí od vnější hrany zpevněné krajnice).
3. Viditelnost dopravních značek musí být zajištěna mimo obec ze vzdálenosti 100 m a v obci z 50 m.
4. Před instalací svíslého dopravního značení musí být vytyčeny inženýrské sítě, instalací dopravního značení nesmí dojít k narušení nadzemních a podzemních inženýrských sítí.
5. Dopravní značení bude instalováno odbornou firmou. Náklady na provedení a údržbu dopravního značení hradí a provádí žadatel.
6. Dopravní značky svým umístěním a barevným provedením musí odpovídat příloze vyhlášky 294/2015 Sb., ČSN EN 12899-1 a splňovat podmínky uvedené v publikacích Zásady pro dopravní značení na pozemních komunikacích - TP 65, dále specifikované v ČSN EN 1436 a Zásady pro vodorovné dopravní značení na pozemních komunikacích – TP 133, které vydalo Centrum dopravního výzkumu Brno a bylo schváleno Ministerstvem dopravy a spojů. Umístění odrazového zrcadla bude splňovat podmínky TP 119 „Odrážková zrcadla technické podmínky“.
7. Před instalací dopravního značení nebo dopravního zařízení, musí žadatel získat souhlas příslušného správce komunikace, v němž správce určí druh použitého materiálu, způsob uchycení nebo provedení DZ, popřípadě souhlas vlastníka pozemku nebo zařízení (sloupy VO, stávající DZ), na které by se dopravní značky umísťovaly.
8. Trvalé dopravní značky musí být v reflexním provedení a musí být osazeny s dostatečnou stabilitou proti povětrnostním podmínkám a jiným vlivům, musí být zabezpečeny proti deformaci, pootočení a posunutí. Trvalé dopravní značení musí být udržováno pravidelným čištěním a obnovou v náležitém stavu, tak aby byla zajištěna jejich včasná viditelnost a správná čitelnost.

Městský úřad, odbor dopravy, silničního hospodářství a správních agend, si vyhrazuje právo toto stanovení změnit nebo doplnit pokud si to bude vyžadovat veřejný zájem resp. bezpečnost a plynulost silničního provozu.

adresa: Sychrova 16, 562 24 Ústí nad Orlicí  
tel.: +420 465 514 111  
fax: +420 465 525 563

IČ: 00279676 DIČ: CZ00279676  
email: podatelna@muuo.cz  
web: <http://www.ustinadorlici.cz>

bankovní spojení:  
KB Ústí nad Orlicí, č.ú.: 19-420611/0100  
ID datové schránky: bxcxbwmg

### **Odůvodnění:**

Společnost MEDIANE s.r.o., Dolní Libchavy 325, 561 16 Libchavy, požádala dne 12.11.2020, Městský úřad v Ústí nad Orlicí, odbor dopravy, silničního hospodářství a správních agend o stanovení místní úpravy provozu na veřejně přístupné účelové komunikaci - na zpevněných plochách u fy MEDIANE s.r.o., v obci Dolní Libchavy, z důvodu stavby těchto nových zpevněných ploch.

K žádosti bylo přiloženo písemné vyjádření příslušného orgánu policie - Policie ČR, Krajské ředitelství policie Pardubického kraje, Dopravní inspektorát Ústí nad Orlicí ze dne 11.11.2020 pod č.j. KRPE-82225-1/ČJ-2020-171106.

Správní orgán žádost a návrh posoudil dle platné právní úpravy, dle zákona č. 361/2000 Sb., o provozu na pozemních komunikacích a o změnách některých zákonů, v platném znění a dle vyhlášky č. 294/2015 Sb., kterou se provádějí pravidla provozu na pozemních komunikacích, a zpracoval návrh stanovení předmětné místní úpravy ve shora uvedeném znění.

### **Poučení:**

K návrhu opatření obecné povahy může kdokoli, jehož práva, povinnosti nebo zájmy mohou být opatřením obecné povahy přímo dotčeny, uplatnit u správního orgánu písemné připomínky.

Vlastníci nemovitostí, jejichž práva, povinnosti nebo zájmy související s výkonem vlastnického práva mohou být opatřením obecné povahy přímo dotčeny, nebo určí-li tak správní orgán, i jiné osoby, jejichž oprávněné zájmy mohou být opatřením obecné povahy přímo dotčeny, mohou podat proti návrhu opatření obecné povahy písemné odůvodněné námítky ke správnímu orgánu ve lhůtě 30 dnů ode dne jeho zveřejnění. Zmeškání úkonu nelze prominout.

lic. Jaroslav Škarka, MPA  
vedoucí odboru

Za správnost vyhotovení  
Miloslava Bartošová, referentka odboru (oprávněná úřední osoba)

Toto opatření obecné povahy musí být vyvěšeno po dobu 15 dnů na úřední desce orgánu, který písemnost doručuje a zveřejněno způsobem umožňujícím dálkový přístup. Poslední den této lhůty je dnem doručení.

Vyvěšeno dne: ..... Sejmuto dne: .....

.....

Razítko, podpis oprávněné úřední osoby potvrzující vyvěšení a sejmutí na úřední desce.

adresa: Sychrova 16, 562 24 Ústí nad Orlicí  
tel.: +420 465 514 111  
fax: +420 465 525 563

IČ: 00279676 DIČ: CZ00279676  
email: podatelna@muuo.cz  
web: <http://www.ustinadorlici.cz>

bankovní spojení:  
KB Ústí nad Orlicí, č.ú.: 19-420611/0100  
ID datové schránky: bxcwbmg

**Rozdělovník:**


Doručí se:

MEDIATE s.r.o., Dolní Libchavy 325, 561 16 Libchavy  
Obec Libchavy (k vyvěšení na úřední desku)

Ostatním dotčeným osobám doručeno veřejnou vyhláškou

Dotčené orgány:


Policie ČR, Krajské ředitelství policie Pardubického kraje, Dopravní inspektorát Ústí nad Orlicí

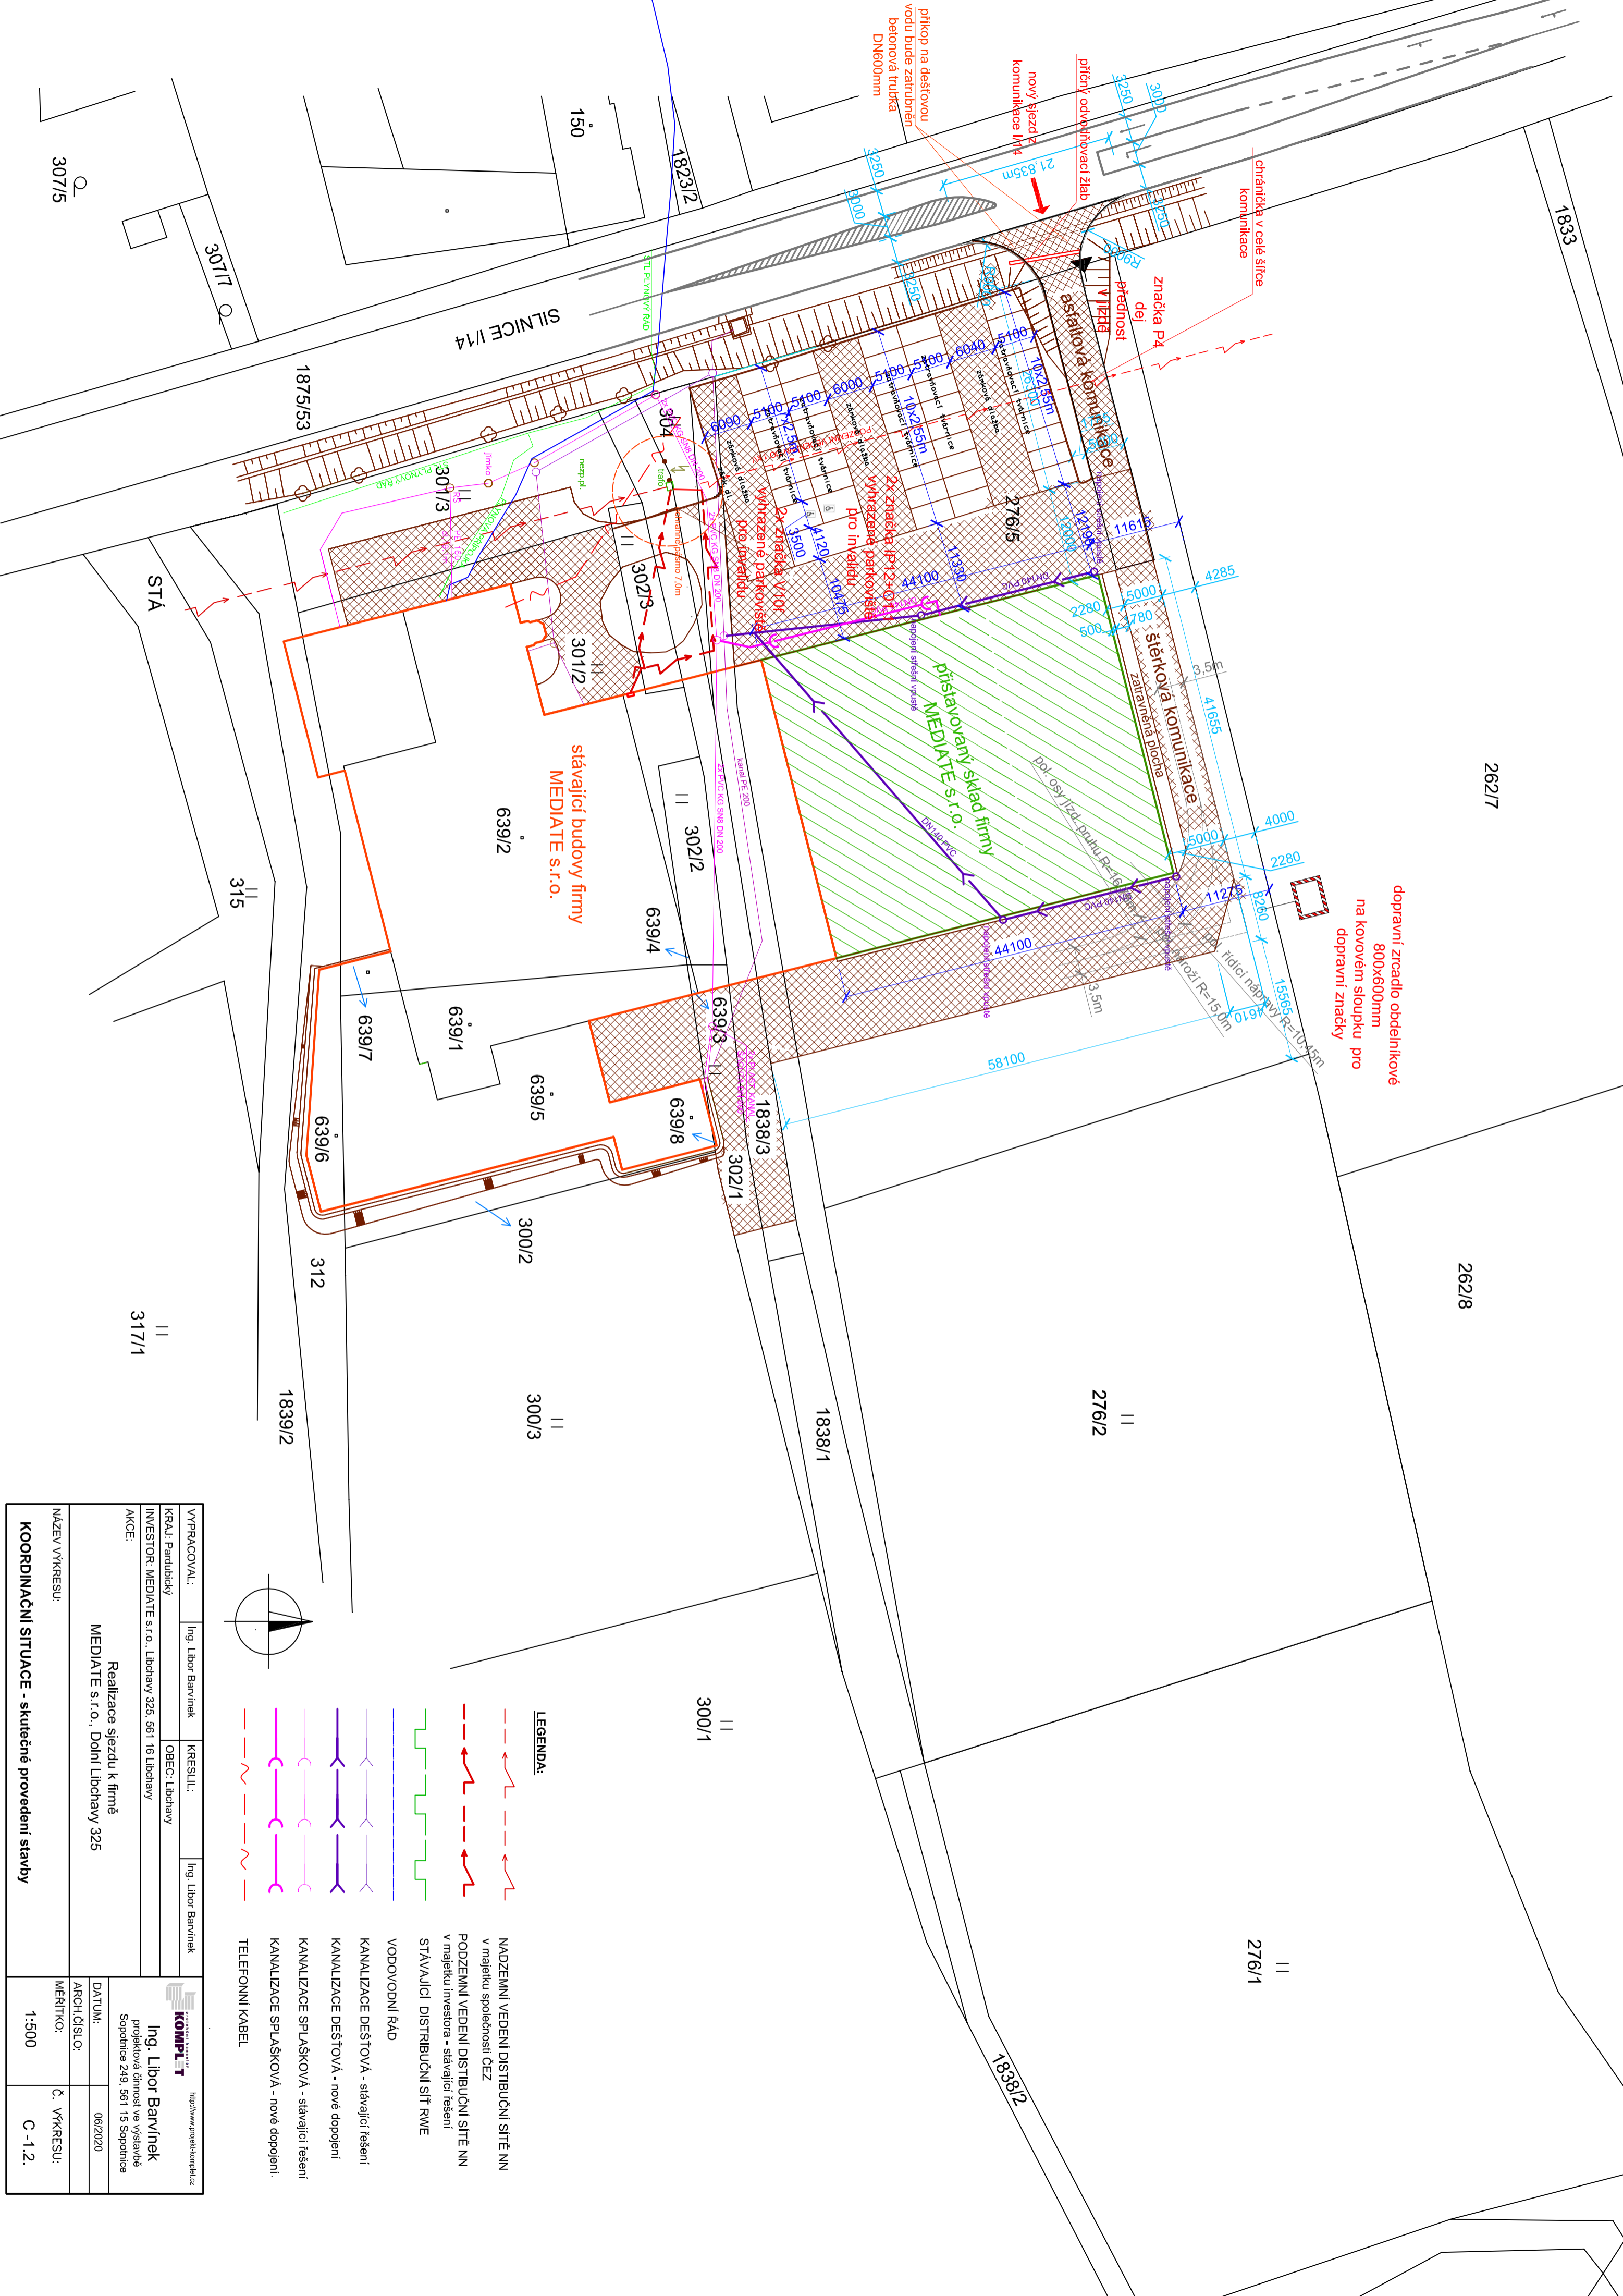

dopravní zrcadlo obdelníkové  
800x600mm  
na kovovém sloupku pro  
dopravní značky

stávající budovy firmy  
MEDIANTE s.r.o.

přístavovaný sklad firmy  
MEDIANTE s.r.o.

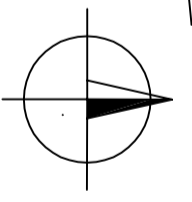

- LEGENDA:**
- NADZEMNÍ VEDENÍ DISTRIBUČNÍ SÍŤE NN v majetku společnosti ČEZ
  - PODZEMNÍ VEDENÍ DISTRIBUČNÍ SÍŤE NN v majetku investora - stávající řešení
  - STÁVAJÍCÍ DISTRIBUČNÍ SÍŤ RWE
  - VODOVODNÍ ŘÁD
  - KANALIZACE DEŠŤOVÁ - stávající řešení
  - KANALIZACE DEŠŤOVÁ - nové doplnění
  - KANALIZACE SPLAŠKOVÁ - stávající řešení
  - KANALIZACE SPLAŠKOVÁ - nové doplnění
  - TELEFONNÍ KABEL

VYPRACOVAL:	Ing. Libor Barvíněk	KRESLIL:	Ing. Libor Barvíněk
KRAJ:	Pardubický	OBEC:	Libčavy
INVESTOR:	MEDIANTE s.r.o., Libčavy 325, 561 16 Libčavy		
AKCE:	Realizace sjezdu k firmě MEDIANTE s.r.o., Dolní Libčavy 325		
NAZEV VYKRESU:	KOORDINAČNÍ SITUACE - skutečné provedení stavby		
ARCH.ČÍSLO:	06/2020	MĚŘÍTKO:	1:500
DATAUM:	06/2020	Č. VYKRESU:	C -1.2.
Ing. Libor Barvíněk projektová firma ve výstavbě Sopotnice 249, 561 15 Sopotnice		http://www.projektkompl-t.cz	