

Městský úřad Ústí nad Orlicí

Odbor životního prostředí

Vaše č.j.:
Ze dne: 15.10.2021

Naše č.j.: MUUO/43463/2021/ŽP/Lin
Číslo spisu: 7453/2021
Spis. značka: ŽP-Vod/7453/2021
Poč. listů: 9
Poč. příloh: 1
Poč. lis. př.: 1

Vyřizuje: Ing. Zdeňka Lindenthalová
Tel: 465 514 259
E-mail: lindenthalova@muuo.cz
Datum: 01.11.2021
Místo: Ústí nad Orlicí

Evidenční list č. : I 2423

VEŘEJNÁ VYHLÁŠKA

OZNÁMENÍ

o zahájení vodoprávního a společného územního a stavebního řízení

Městský úřad Ústí nad Orlicí, jako věcně příslušný vodoprávní úřad podle ustanovení § 104 odst. (2) písm. c) a ustanovení § 106 odst. (1) zákona č. 254/2001 Sb., o vodách a o změně některých zákonů, ve znění pozdějších předpisů (*dále jen "vodní zákon"*) a jako místně příslušný vodoprávní úřad podle ustanovení § 11 odst. (1) písm. b) zákona č. 500/2004 Sb., správní řád, ve znění pozdějších předpisů (*dále jen "správní řád"*) a speciální stavební úřad příslušný podle § 15 odst. (1) písm. d) a ustanovení § 94j odst. (2) zákona č. 183/2006 Sb., o územním plánování a stavebním řádu (*dále jen "stavební zákon"*) Vám oznamuje v souladu s ustanovením § 115 vodního zákona, ustanovením § 94m stavebního zákona a ustanovením § 47 odst. (1) správního řádu, že na základě podání **Obce Voděrady, IČ: 00279731, se sídlem Voděrady 77, 566 01 Voděrady**, zastoupené na základě plné moci společností M Projekt CZ s.r.o., IČ 03508544, se sídlem 17. listopadu 1020, 562 01 Ústí nad Orlicí, Ing. Milošem Popelářem, ředitelem a jednatelem společnosti, ze dne 15.10.2021, bylo ve věci stavby „**Voděrady – kanalizace a ČOV, k.ú Voděrady u Českých Heřmanic a Džbánov u Litomyšle**“ uvedeným dnem zahájeno společné územní a stavební řízení o umístění a o povolení souboru staveb (*podle ustanovení § 94j odst. (1) stavebního zákona a § 15 odst. (6) vodního zákona*) a vodoprávní řízení o povolení k vypouštění odpadních vod do vod podzemních (*podle ustanovení § 8 odst. (1) písm. c) vodního zákona*).

Předložená projektová dokumentace (*zpracovala společnost M Projekt CZ s.r.o., IČ: 03508544, se sídlem 17. listopadu 1020, 562 01 Ústí nad Orlicí, Ing. Miloš Popelář, autorizovaný inženýr pro vodohospodářské stavby, ČKAIT – 0701003, v červnu 2021, pod č. zak. 18_1061*) řeší výstavbu gravitační splaškové kanalizace ve Voděradech a Džbánově a vybudování obecní ČOV. Stavba bude sloužit k odvedení a čištění splaškové odpadní vody z Voděrad a Džbánova a je členěna na tyto stavební objekty:

SO-01 Čistírny odpadních vod.

SO-01-A Biologická ČOV pro 150 EO

SO-01-B Biologická ČOV pro 150 EO

SO-02 Splašková stoka SA, dl. 1213,0 m, chránička 6,0 m.

SO-03 Splaškové stoky SA-1, celková dl. 327,0 m.

SO-03 Splašková stoka SA-1-1, dl. 342,0 m, chránička 7,5 m.

SO-03 Splašková stoka SA-1-1-1, dl. 146,0 m.

adresa: Sychrova 16, 562 24 Ústí nad Orlicí
tel.: +420 465 514 111
fax: +420 465 525 563

IČ: 00279676 DIČ: CZ00279676
email: podatelna@muuo.cz
web: <http://www.ustinadorlici.cz>

bankovní spojení:
KB Ústí nad Orlicí, č.ú.: 19-420611/0100
ID datové schránky: bxcbwmg

SO-03 Splašková stoka SA-1-1-2, dl. 67,0 m.
SO-03 Splašková stoka SA-1-2, dl. 37,0 m.
SO-03 Splašková stoka SA-1-3, dl. 23,0 m.
SO-04 Splašková stoka SA-2, dl. 52,0 m, chránička 4,0 m.
SO-05 Splašková stoka SA-3, dl. 33,0 m.
SO-06 Splašková stoka SA-4, dl. 65,0 m.
SO-07 Splašková stoka SA-5, dl. 126,0 m, chránička 16,5 m.
SO-07 Splašková stoka SA-5-1, dl. 89,0 m.
SO-08 Splašková stoka SA-6, dl. 95,0 m.
SO-09 Splašková stoka SA-7, dl. 93,0 m, chránička 7,5 m.
SO-10 Splašková stoka SA-8, dl. 27,0 m, chránička 8,0 m.
SO-11 Splašková stoka SA-9, dl. 30,0 m.
SO-12 Splašková stoka SA-10, dl. 45,0 m, chránička 5,5 m.
SO-13 Splašková stoka SA-11, dl. 58,0 m, chránička 11,0 m.
SO-01-02 Odvedení přečištěných odpadních vod O, dl. 43,0 m.
SO-01-03 Havarijní obtok H, dl. 20,0 m.
SO-01-04 Výtlačný řad V-2, dl. 10,0 m.
SO-01-05 Plošný vsakovací objekt 1, S 48 m²
SO-01-05 Plošný vsakovací objekt 2, S 48 m²

SO-14 čerpací stanice I.

SO-15 Splašková stoka SB, dl. 431,0 m.
SO-16 Splašková stoka SB-1, dl. 364,0 m, chránička 7,0 m.
SO-16 Splašková stoka SB-1-1, dl. 70,0 m.
SO-17 Splašková stoka SB-2, dl. 61,0 m.
SO-18 Splašková stoka SB-3, dl. 73,0 m.
SO-19 Splašková stoka SB-4, dl. 48,0 m.
SO-20 Splašková stoka SB-5, dl. 60,0 m.
SO-14-03 Bezpečnostní přepad P, dl. 7,0 m.
SO-21 Splaškový výtlačný řad V-1, dl. 1076,0 m.

SO-22 Vodovodní přípojky k ČS

SO-22 Vodovodní přípojka pro ČOV, dl. 222,0 m.
SO-22 Vodovodní přípojka pro ČS, dl. 118,0 m, chránička 7,0 m.

SO-23 Přívody elektrické energie k ČS

SO-23 Přípojka NN od SP100 do RE1 pro ČOV, kabel CYKY 5,0 m.
SO-23 Přípojka NN od SP100 do RE2 pro ČS, kabel CYKY 5,0 m.
SO-23 Napojení č. 1 na distribuční síť NN, ČOV, ze sloupu – TS
SO-23 Napojení č. 2 na distribuční síť NN, ČS, ze sloupu – TS
SO-23 Přípojka NN pro ČOV, kabel CYKY 195,0 m.
SO-23 Přípojka NN pro ČS, kabel CYKY 150,0 m, chránička 7,0 m.

SO-24 Přístupová účelová komunikace k ČOV.

SO-25 Terénní úpravy.

Splaškové kanalizační stoky budou provedeny z PVC-U potrubí SN12 D315/DN295 a PVC-U potrubí SN12 DN250/DN233,6. Výtlačné kanalizační řady budou z PE 100 RC SDR 11 90/8,2, DN 74. Chráničky z materiálu ocel 426/8 mm. Vodovodní přípojka z materiálu PE 100 SDR 17 50 x 3 DN44, chránička z materiálu OCEL D 133/3,5 mm.

Stavba je situována na poz. parc. č. 26, 28, 31, 32/1, 32/3, 32/10, 32/12, 32/13, 33, 34/1, 34/3, 34/5, 40/1, 45, 47/2, 51, 53/1, 57, 58/2, 59/1, 59/2, 66/1, 66/2, 77/1, 77/2, 77/5, 92/8, 99/1, 122/9, 128/3, 129/1, 129/2, 131/1, 131/5, 131/7, 132/1, 132/2, 134/3, 134/4, 144, 162/1, 169/2, 169/4, 172, 176/4, 193/1, 195/3, 195/19, 227, 229/2, 656/1, 657/1, 657/2, 759/1, 779/1, 786/2, 787/3, 787/4, 787/9, 787/20, 787/21, 787/22, 791, 792/1, 792/2, 792/3, 792/10, 792/11, 792/12, 796/10, 798, 799/4, 806/1, 808, 810, 2150, 2181, 2183, 2184, 2186, 2232, 2234 a stav. parc. č. 15/2, 19/2, k.ú. Voděrady u Litomyšle a poz. parc. č. 18, 19/1, 40/1, 40/3, 43/2, 43/3, 82/2, 82/7, 88, 94/2, 103/4, 219/1, 293/1, 293/2, 293/7, 293/14, 293/15, 293/16, 293/20, 295, 318/2, 318/7, 318/15, 1002, 1003, 1004, 1005, 1006, 1037, 1038, 1148, 1152 a stav. parc. č. 4, 18, 19, 80, k.ú. Džbánov u Litomyšle.

Stavba oddílné splaškové kanalizace v celkové délce 5,160 km a dvou biologických ČOV pro 2 x 150 EO je navržena za účelem odkanalizování a čištění odpadních vod v obci Voděrady a místní části Džbánov. Po předčištění v nově vybudovaných ČOV, SO-01-A Biologická ČOV pro 150 EO a SO-01-B Biologická ČOV pro 150 EO, budou odpadní vody odvedeny nově vybudovanou vodotěsnou kanalizací a vypouštěny prostřednictvím dvou plošných vsakovacích objektů 1 a 2 do vod podzemních, č. hydrologického pořadí 1-03-02-0460-0-00, č. hydrogeologického rajonu 4270 – Vysokomýtská synklinála, vodní útvar podzemních vod 42700 Vysokomýtská synklinála. Zájmová lokalita se nachází v CHOPAV východočeská křída na souřadnicích Y: 591068, X: 1058184. Předčištěné odpadní vody je navrženo vypouštět:

v množství pro plošný vsakovací objekt 1:

max.:	0,26 l/s	465 m ³ /měs.	5458,5 m ³ /rok
prům.:	0,175 l/s		

v jakosti: „m“^{a)}

BSK₅	30 mg/l	0,328 t/rok
CHSK_{Cr}	130 mg/l	1,201 t/rok
NL⁽¹⁾	30 mg/l	0,328 t/rok
N_{celk}	20 mg/l	0,218 t/rok

v jakosti: „m“^{b)}

Escherichia coli	150 KTJ/ml	16,375 KTJ/rok
Enterokoky	100 KTJ/ml	10,917 KTJ/rok

v množství pro plošný vsakovací objekt 2:

max.:	0,26 l/s	465 m ³ /měs.	5458,5 m ³ /rok
prům.:	0,175 l/s		

v jakosti: „m“^{a)}

BSK₅	30 mg/l	0,328 t/rok
CHSK_{Cr}	130 mg/l	1,201 t/rok

NL ⁽¹⁾	30 mg/l	0,328 t/rok
N _{celk}	20 mg/l	0,218 t/rok

v jakosti:

„m“^{a) b)}

Escherichia coli	150 KTJ/ml	16,375 KTJ/rok
Enterokoky	100 KTJ/ml	10,917 KTJ/rok

⁽¹⁾ NL - nerozpuštěné látky

a) "m" – je nepřekročitelná hodnota ukazatele znečištění odpadních vod vypouštěných do vod podzemních vyjádřená v koncentraci v mg/l.

b) "m" – je nepřekročitelná hodnota ukazatele znečištění odpadních vod vypouštěných do vod podzemních vyjádřená v KTJ (kolonie tvořících jednotek)/100 ml.

Platnost povolení k vypouštění odpadních vod do vod podzemních se v souladu s ustanovením § 9 odst. (1) vodního zákona navrhuje **do 31.12.2031**.

Návrh žadatele o vydání společného územního a stavebního rozhodnutí obsahuje potřebné náležitosti, které jsou nutné pro posouzení dosahu žádaného rozhodnutí na vodohospodářské poměry, vodoprávní úřad ve výše uvedené věci v souladu s ustanovením § 94m odst. (3) stavebního zákona upouští od ústního jednání spojeného s místním šetřením, neboť jsou mu dobře známy poměry v území a dává účastníkům řízení možnost před vydáním rozhodnutí ve věci vyjádřit se k podkladům rozhodnutí (*ustanovení § 36 odst. (2) a (3) správního řádu a ustanovení § 115 odst. (8) vodního zákona*), rovněž tuto možnost dává dotčeným orgánům. Pokud budou doručeny další podklady během řízení, které budou obsahovat nové skutečnosti, správní orgán dá znovu možnost se k těmto podkladům vyjádřit. V opačném případě bude, **po uplynutí lhůty 15 dnů ode dne svěšení této vyhlášky** v předmětné věci vydáno rozhodnutí.

Účastníci řízení mají právo navrhopvat důkazy a činit jiné návrhy po celou dobu řízení až do vydání rozhodnutí (*viz ustanovení § 36 odst. (1) správního řádu*).

Do spisu pro rozhodnutí lze nahlédnout u Městského úřadu Ústí nad Orlicí, odbor ŽP (*doporučené dny: pondělí a středa od 8.00 do 16.30 hodin*).

Okruh účastníků řízení byl stanoven takto:

Účastníci společného územního a stavebního řízení (§ 27 odst. (1) správního řádu a § 94k písm. a) stavebního zákona):

- Obec Voděradý, Voděradý 77, 566 01 Voděradý

Účastníci společného územního a stavebního řízení (§ 27 odst. (2) správního řádu a § 94k písm. b) stavebního zákona):

- Obec Voděradý, Voděradý 77, 566 01 Voděradý

Účastníci společného územního a stavebního řízení (§ 27 odst. (1) správního řádu a § 94k písm. c) a d) stavebního zákona):

- Obec Voděradý, Voděradý 77, 566 01 Voděradý
- ČEZ Distribuce, a.s., Teplická 874/8, 405 02 Děčín
- CETIN a.s., Českomoravská 2510/19, 190 00 Praha 9
- PREFERENCE ENERGY s.r.o., Voděradý 26/98, 566 01 Vysoké Mýto
- Vodovody a kanalizace Jablonné nad Orlicí, a.s., Slezská 350, 561 64 Jablonné nad Orlicí
- Petr Janecký, Voděradý 42, 566 01 Voděradý
- Jakub Chalupný, Voděradý 62, 566 01 Voděradý
- Zdeněk Zvára, Voděradý 61, 566 01 Voděradý
- Jitka Rozlílková, Voděradý 97, 566 01 Voděradý
- Ludmila Kladivová, Dolní Újezd 289, 569 61 Dolní Újezd
- Libor Krňávek, Voděradý 37, 566 01 Voděradý
- Miroslav Derka, Voděradý 74, 566 01 Voděradý
- Lenka Štanderová, Voděradý 74, 566 01 Voděradý
- Jan Palaščák, Voděradý 98, 566 01 Voděradý
- Jiřina Palaščáková, Voděradý 98, 566 01 Voděradý
- Ing. Pavel Oliva, Voděradý 14, 566 01 Voděradý
- Josef Fišer, Voděradý 35, 566 01 Voděradý
- MVDr. Petr Šrenk, Na Volvách 475/18, 664 91 Ivančice
- Dana Šrenková, Na Volvách 475/18, 664 91 Ivančice
- Petr Šedek, Voděradý 70, 566 01 Voděradý
- Klára Nosková, Voděradý 78, 566 01 Voděradý
- Jiří Svoboda, Voděradý 78, 566 01 Voděradý
- Martin Fikejz, Voděradý 65, 566 01 Voděradý
- Václav Hlávka, Voděradý 24, 566 01 Voděradý
- Správa a údržba silnic Pardubického kraje, Doubravice 98, 533 53 Pardubice
- Jan Řehák, Horky 60, 570 01 Horky
- Miroslav Hojný, Podhomolí 1522, 565 01 Choceň
- Aleš Šantora, Ledecká 1199/20, Bolevec, 323 00 Plzeň
- Lenka Šantorová, Ledecká 1199/20, Bolevec, 323 00 Plzeň
- Michal Renčín, Voděradý 7, 566 01 Voděradý
- Eduard Pfeifer, Voděradý 21, 566 01 Voděradý
- Vlastislav Fikejz, Voděradý 65, 566 01 Voděradý
- Štěpán Coufal, Džbánov 32, 566 01 Voděradý
- Klára Tůmová, Džbánov 32, 566 01 Voděradý
- Jaroslav Jakisch, Džbánov 34, 566 01 Voděradý
- Petr Jakisch, Džbánov 34, 566 01 Voděradý
- Petr Absolon, Džbánov 19, 566 01 Voděradý
- Zdeňka Absolonová, Džbánov 19, 566 01 Voděradý
- Milan Bureš, Džbánov 44, 566 01 Voděradý
- Josef Dostál, Džbánov 26, 566 01 Voděradý
- Růžena Svobodová, Džbánov 6, 566 01 Voděradý
- Ing. Petr Jiskra, Džbánov 3, 566 01 Voděradý
- Eliška Jiskrová, Džbánov 3, 566 01 Voděradý
- Jaromír Novák, Džbánov 5, 566 01 Voděradý
- Milena Nováková, Džbánov 5, 566 01 Voděradý
- Jana Vyskočilová, Džbánov 37, 566 01 Voděradý
- Jaromír Vyskočil, Džbánov 37, 566 01 Voděradý

- Ing. Dušan Doležal, Erbenova 50, Choceňské Předměstí, 566 01 Vysoké Mýto
- Josef Vondráček, Cerekvice nad Loučnou 106, 569 53 Cerekvice nad Loučnou
- Ivana Vondráčková, Džbánov 20, 566 01 Voděrady
- Lucie Vondráčková, Džbánov 20, 566 01 Voděrady

Účastníci společného územního a stavebního řízení (§ 27 odst. (2) správního řádu a § 94k písm. e) stavebního zákona):

- vlastníci následujících sousedních pozemků nebo staveb na nich:

k.ú. Voděrady u Českých Heřmanic:

stav. parc. č. 2, 3, 4, 5, 6, 8, 9, 12, 17, 18/1, 20, 21, 22, 23/1, 23/2, 24, 29, 30, 31, 33, 34, 35, 38, 39, 43/1, 44, 46, 48, 49, 50, 52, 53, 57, 58, 59, 61, 62, 63, 64, 66, 73/2, 74, 82, 83, 84/1, 84/2, 85, 86, 87, 88, 92, 93, 94/1, 94/2, 96, 98, 100, 103, 104, 105, 106, 109, 116, 117, 118, 119, 122, 126/1, 134, 137, 138, 139, 140, 141, 142, 143, 144, 145, 146, 147, 148, 150, 151, 158, 164, 165, 174.

poz. parc. č. 1/1, 1/2, 2, 3/1, 3/2, 6/1, 6/2, 7, 8, 9/1, 17/1, 17/2, 19, 32/2, 32/5, 32/9, 32/11, 34/4, 34/6, 35/1, 35/2, 38/1, 38/2, 39, 40/2, 41/2, 47/1, 48/1, 48/2, 48/3, 49, 50, 52/1, 54, 55, 58/1, 59/6, 63/1, 63/2, 66/3, 67, 70/1, 71, 73, 76, 77/3, 77/4, 78, 79/1, 79/2, 81/1, 81/3, 92/1, 92/2, 92/3, 92/5, 92/6, 92/10, 92/11, 92/12, 93/4, 96/3, 97/1, 97/2, 99/2, 99/3, 99/4, 103/2, 103/4, 106, 107, 108/1, 109/1, 109/3, 113/1, 120, 121, 122/1, 122/3, 122/4, 122/5, 122/6, 123, 124, 128/2, 128/4, 128/5, 128/7, 129/4, 130, 131/6, 131/8, 133/1, 133/2, 135, 136/1, 136/2, 136/4, 135, 136/1, 136/2, 136/4, 136/5, 136/6, 137, 145, 146/8, 146/9, 146/10, 147/1, 149, 156/1, 161, 162/3, 162/4, 162/7, 162/8, 164, 165, 167/2, 168/1, 168/2, 169/1, 169/3, 173/1, 173/5, 173/6, 174/1, 174/2, 174/3, 174/4, 174/5, 176/3, 177/2, 177/6, 182/2, 182/3, 192, 193/2, 193/3, 193/4, 193/5, 193/7, 193/8, 193/9, 194/3, 195/2, 195/4, 195/5, 195/7, 195/10, 195/11, 195/16, 195/20, 195/21, 195/22, 195/23, 197/1, 199/1, 199/6, 199/11, 204/2, 204/3, 204/8, 204/10, 208/3, 208/4, 210, 211, 212, 214, 216/5, 216/6, 219/1, 221/1, 221/2, 221/4, 222, 225/1, 225/4, 226/2, 229/1, 229/3, 229/4, 229/6, 462/3, 576/2, 576/3, 576/4, 577/3, 637/2, 637/3, 656/3, 658, 709/4, 745/3, 775/1, 775/3, 777/1, 785/1, 786/4, 786/8, 787/6, 787/1, 787/5, 787/17, 787/25, 793/2, 793/3, 793/4, 793/8, 794, 796/8, 796/11, 796/12, 799/3, 802/1, 803/2, 806/2, 806/4, 807, 809, 812, 863/5, 2111, 2150, 2160, 2170, 2179, 2180, 2182, 2185, 2229, 2230, 2233, 2239, 2257.

k.ú. Džbánov u Litomyšle:

stav. parc. č. 1, 2/1, 2/2, 3, 5, 6, 7, 8, 10/1, 10/2, 11/1, 11/2, 12, 15, 16, 17, 21, 23, 25, 26, 27/1, 30/1, 30/2, 32, 33/1, 33/2, 34/1, 34/2, 36, 37, 38, 44, 46, 49, 50, 51, 52, 54, 55, 59, 61, 62, 63, 64, 66, 74, 75, 77, 79.

poz. parc. č. 3, 4/1, 6, 9/2, 10/1, 10/2, 12/1, 12/2, 14/1, 16, 17, 19/2, 20, 21, 23/1, 23/2, 24/1, 24/5, 25/2, 26/1, 26/2, 28, 29, 30, 31, 32/2, 34/1, 35, 38/1, 42, 43/1, 44/3, 45, 46/1, 48, 49, 51, 53, 56/1, 57, 58, 59/1, 61/2, 63/1, 63/2, 64, 84, 111, 112, 113/2, 174/4, 179/6, 190/2, 209/3, 219/2, 220/2, 230/2, 251/1, 271/2, 293/5, 293/6, 293/8, 293/9, 293/10, 293/11, 293/12, 293/13, 293/17, 293/18, 293/19, 294/1, 294/2, 318/4, 318/6, 318/7, 318/8, 318/11, 318/12, 318/13, 318/14, 318/15, 322, 253/5, 253/6, 253/7, 354, 368/1, 371, 375/1, 375/2, 376, 1001, 1007, 1008, 1009, 1017, 1035, 1036, 1039, 1040, 1045, 1046, 1047, 1058, 1059, 1105, 1106, 1107, 1112, 1145, 1147, 1149, 1150, 1151.

k.ú. Chotěšiny:

poz. parc. č. 2101, 2102, 2107, 2108

Občanské sdružení má postavení účastníka vodoprávního řízení podle ustanovení § 115 odst. (7) vodního zákona, jestliže o to písemně požádá a to do 8-mi dnů ode dne sdělení informace o jeho zahájení podle ustanovení § 115 odst. (6) vodního zákona. Dnem sdělení informace o zahájení řízení se rozumí den doručení jejího písemného vyhotovení nebo první den jejího zveřejnění na úřední desce správního orgánu a současně způsobem umožňujícím dálkový přístup.

Nechá-li se některý z účastníků řízení zastupovat, předloží jeho zástupce písemnou plnou moc.

Mgr. Tomáš Kopecký, v.r.
vedoucí odboru

Za správnost vyhotovení:

Ing. Zdeňka Lindenthalová
oprávněná úřední osoba

Příloha:

- Situační výkres

Upozornění:

Vyvěšení této vyhlášky okamžitě po jejím obdržení **po dobu 15-ti dnů** způsobem v místě obvyklým zajistí Městský úřad Ústí nad Orlicí a Obecní úřad Voděrady. Zároveň uvedené úřady žádáme o navrácení této vyhlášky s uvedením dne vyvěšení a sejmutí (*razítka a podpis orgánu*).

Vyvěšeno:

Sejmuto:

Vodoprávní úřad žadatele dále **upozorňuje** na povinnost vyplývající z platné legislativy, že ještě před vydáním společného povolení je nutné **předložit doklad o úhradě správního poplatku ve výši 3000,- Kč**. Správní poplatek podle zákona č. 634/2004 Sb. o správních poplatcích, položky 18, odst. (1), písm. h), je třeba uhradit na účet Městského úřadu Ústí nad Orlicí zřízený u KB, číslo 19-420611/0100, **Variabilní symbol 9169001133**, Konstantní symbol 379 (*pro platbu v hotovosti*) nebo 558 (*pro platbu převodem*).

Účastníkům vodoprávního řízení je oznámení doručeno veřejnou vyhláškou.

Na doručení obdrží:

- M Projekt CZ s.r.o., 17. listopadu 1020, 562 01 Ústí nad Orlicí
- Obec Voděrady, Voděrady 77, 566 01 Voděrady
- ČEZ Distribuce, a.s., Teplická 874/8, 405 02 Děčín

adresa: Sychrova 16, 562 24 Ústí nad Orlicí
tel.: +420 465 514 111
fax: +420 465 525 563

IČ: 00279676 DIČ: CZ00279676
email: podatelna@muuo.cz
web: <http://www.ustinadorlici.cz>

bankovní spojení:
KB Ústí nad Orlicí, č.ú.: 19-420611/0100
ID datové schránky: bxcbwmg

- CETIN a.s., Českomoravská 2510/19, 190 00 Praha 9
- PREFERENCE ENERGY s.r.o., Voděradý 26/98, 566 01 Vysoké Mýto
- Vodovody a kanalizace Jablonné nad Orlicí, a.s., Slezská 350, 561 64 Jablonné nad Orlicí
- Petr Janecký, Voděradý 42, 566 01 Voděradý
- Jakub Chalupný, Voděradý 62, 566 01 Voděradý
- Zdeněk Zvára, Voděradý 61, 566 01 Voděradý
- Jitka Rozlilková, Voděradý 97, 566 01 Voděradý
- Ludmila Kladivová, Dolní Újezd 289, 56 61 Dolní Újezd
- Libor Krňávek, Voděradý 37, 566 01 Voděradý
- Miroslav Derka, Voděradý 74, 566 01 Voděradý
- Lenka Štanderová, Voděradý 74, 566 01 Voděradý
- Jan Palaščák, Voděradý 98, 566 01 Voděradý
- Jiřina Palaščáková, Voděradý 98, 566 01 Voděradý
- Ing. Pavel Oliva, Voděradý 14, 566 01 Voděradý
- Josef Fišer, Voděradý 35, 566 01 Voděradý
- MVDr. Petr Šrenk, Na Volvách 475/18, 664 91 Ivančice
- Dana Šrenková, Na Volvách 475/18, 664 91 Ivančice
- Petr Šedek, Voděradý 70, 566 01 Voděradý
- Klára Nosková, Voděradý 78, 566 01 Voděradý
- Jiří Svoboda, Voděradý 78, 566 01 Voděradý
- Martin Fikejz, Voděradý 65, 566 01 Voděradý
- Václav Hlávka, Voděradý 24, 566 01 Voděradý
- Správa a údržba silnic Pardubického kraje, Doubravice 98, 533 53 Pardubice
- Jan Řehák, Horky 60, 570 01 Horky
- Miroslav Hojný, Podhomolí 1522, 565 01 Choceň
- Aleš Šantora, Ledecká 1199/20, Bolevec, 323 00 Plzeň
- Lenka Šantorová, Ledecká 1199/20, Bolevec, 323 00 Plzeň
- Michal Renčín, Voděradý 7, 566 01 Voděradý
- Eduard Pfeifer, Voděradý 21, 566 01 Voděradý
- Vlastislav Fikejz, Voděradý 65, 566 01 Voděradý
- Štěpán Coufal, Džbánov 32, 566 01 Voděradý
- Klára Tůmová, Džbánov 32, 566 01 Voděradý
- Jaroslav Jakisch, Džbánov 34, 566 01 Voděradý
- Petr Jakisch, Džbánov 34, 566 01 Voděradý
- Petr Absolon, Džbánov 19, 566 01 Voděradý
- Zdeňka Absolonová, Džbánov 19, 566 01 Voděradý
- Milan Bureš, Džbánov 44, 566 01 Voděradý
- Josef Dostál, Džbánov 26, 566 01 Voděradý
- Růžena Svobodová, Džbánov 6, 566 01 Voděradý
- Ing. Petr Jiskra, Džbánov 3, 566 01 Voděradý
- Eliška Jiskrová, Džbánov 3, 566 01 Voděradý
- Jaromír Novák, Džbánov 5, 566 01 Voděradý
- Milena Nováková, Džbánov 5, 566 01 Voděradý
- Jana Vyskočilová, Džbánov 37, 566 01 Voděradý
- Jaromír Vyskočil, Džbánov 37, 566 01 Voděradý
- Ing. Dušan Doležal, Erbenova 50, Choceňské Předměstí, 566 01 Vysoké Mýto
- Josef Vondráček, Cerekvice nad Loučnou 106, 569 53 Cerekvice nad Loučnou
- Ivana Vondráčková, Džbánov 20, 566 01 Voděradý
- Lucie Vondráčková, Džbánov 20, 566 01 Voděradý

Na vědomí:



- Povodí Labe, s.p., V. Nejedlého 951, 500 03 Hradec Králové
- Obecní úřad Voděrady, Voděrady 77, 566 01 Voděrady

Dotčené orgány:

- Městský úřad Ústí nad Orlicí, stavební úřad, orgán územního plánování, Sychrova 16, 562 24 Ústí nad Orlicí
- Městský úřad Ústí nad Orlicí, odbor životního prostředí, Sychrova 16, 562 24 Ústí nad Orlicí
- Krajská hygienická stanice Pardubického kraje se sídlem v Pardubicích, územní pracoviště Ústí nad Orlicí, Smetanova 1390, 562 01 Ústí nad Orlicí
- Hasičský záchranný sbor Pardubického kraje, územní odbor Ústí nad Orlicí, Hylváty 5, 562 03 Ústí nad Orlicí
- Správa a údržba silnic Pardubického kraje, Doubravice 98, 533 53 Pardubice
- Městský úřad Ústí nad Orlicí, odbor DSS, Sychrova 16, 562 24 Ústí nad Orlicí
- Policie ČR, Krajské ředitelství policie Pardubického kraje, územní odbor Ústí nad Orlicí, DI, Tvardkova 1191, 562 01 Ústí nad Orlicí
- Ministerstvo obrany, Tychonova 221/1, Hradčany, 160 00 Praha 6

Jako informaci o zahájení řízení obdrží občanské sdružení:

- Krajina a tradice z.s., Karpatská 177, 562 04 Ústí nad Orlicí

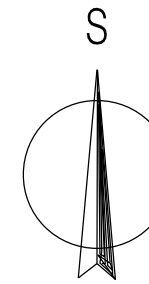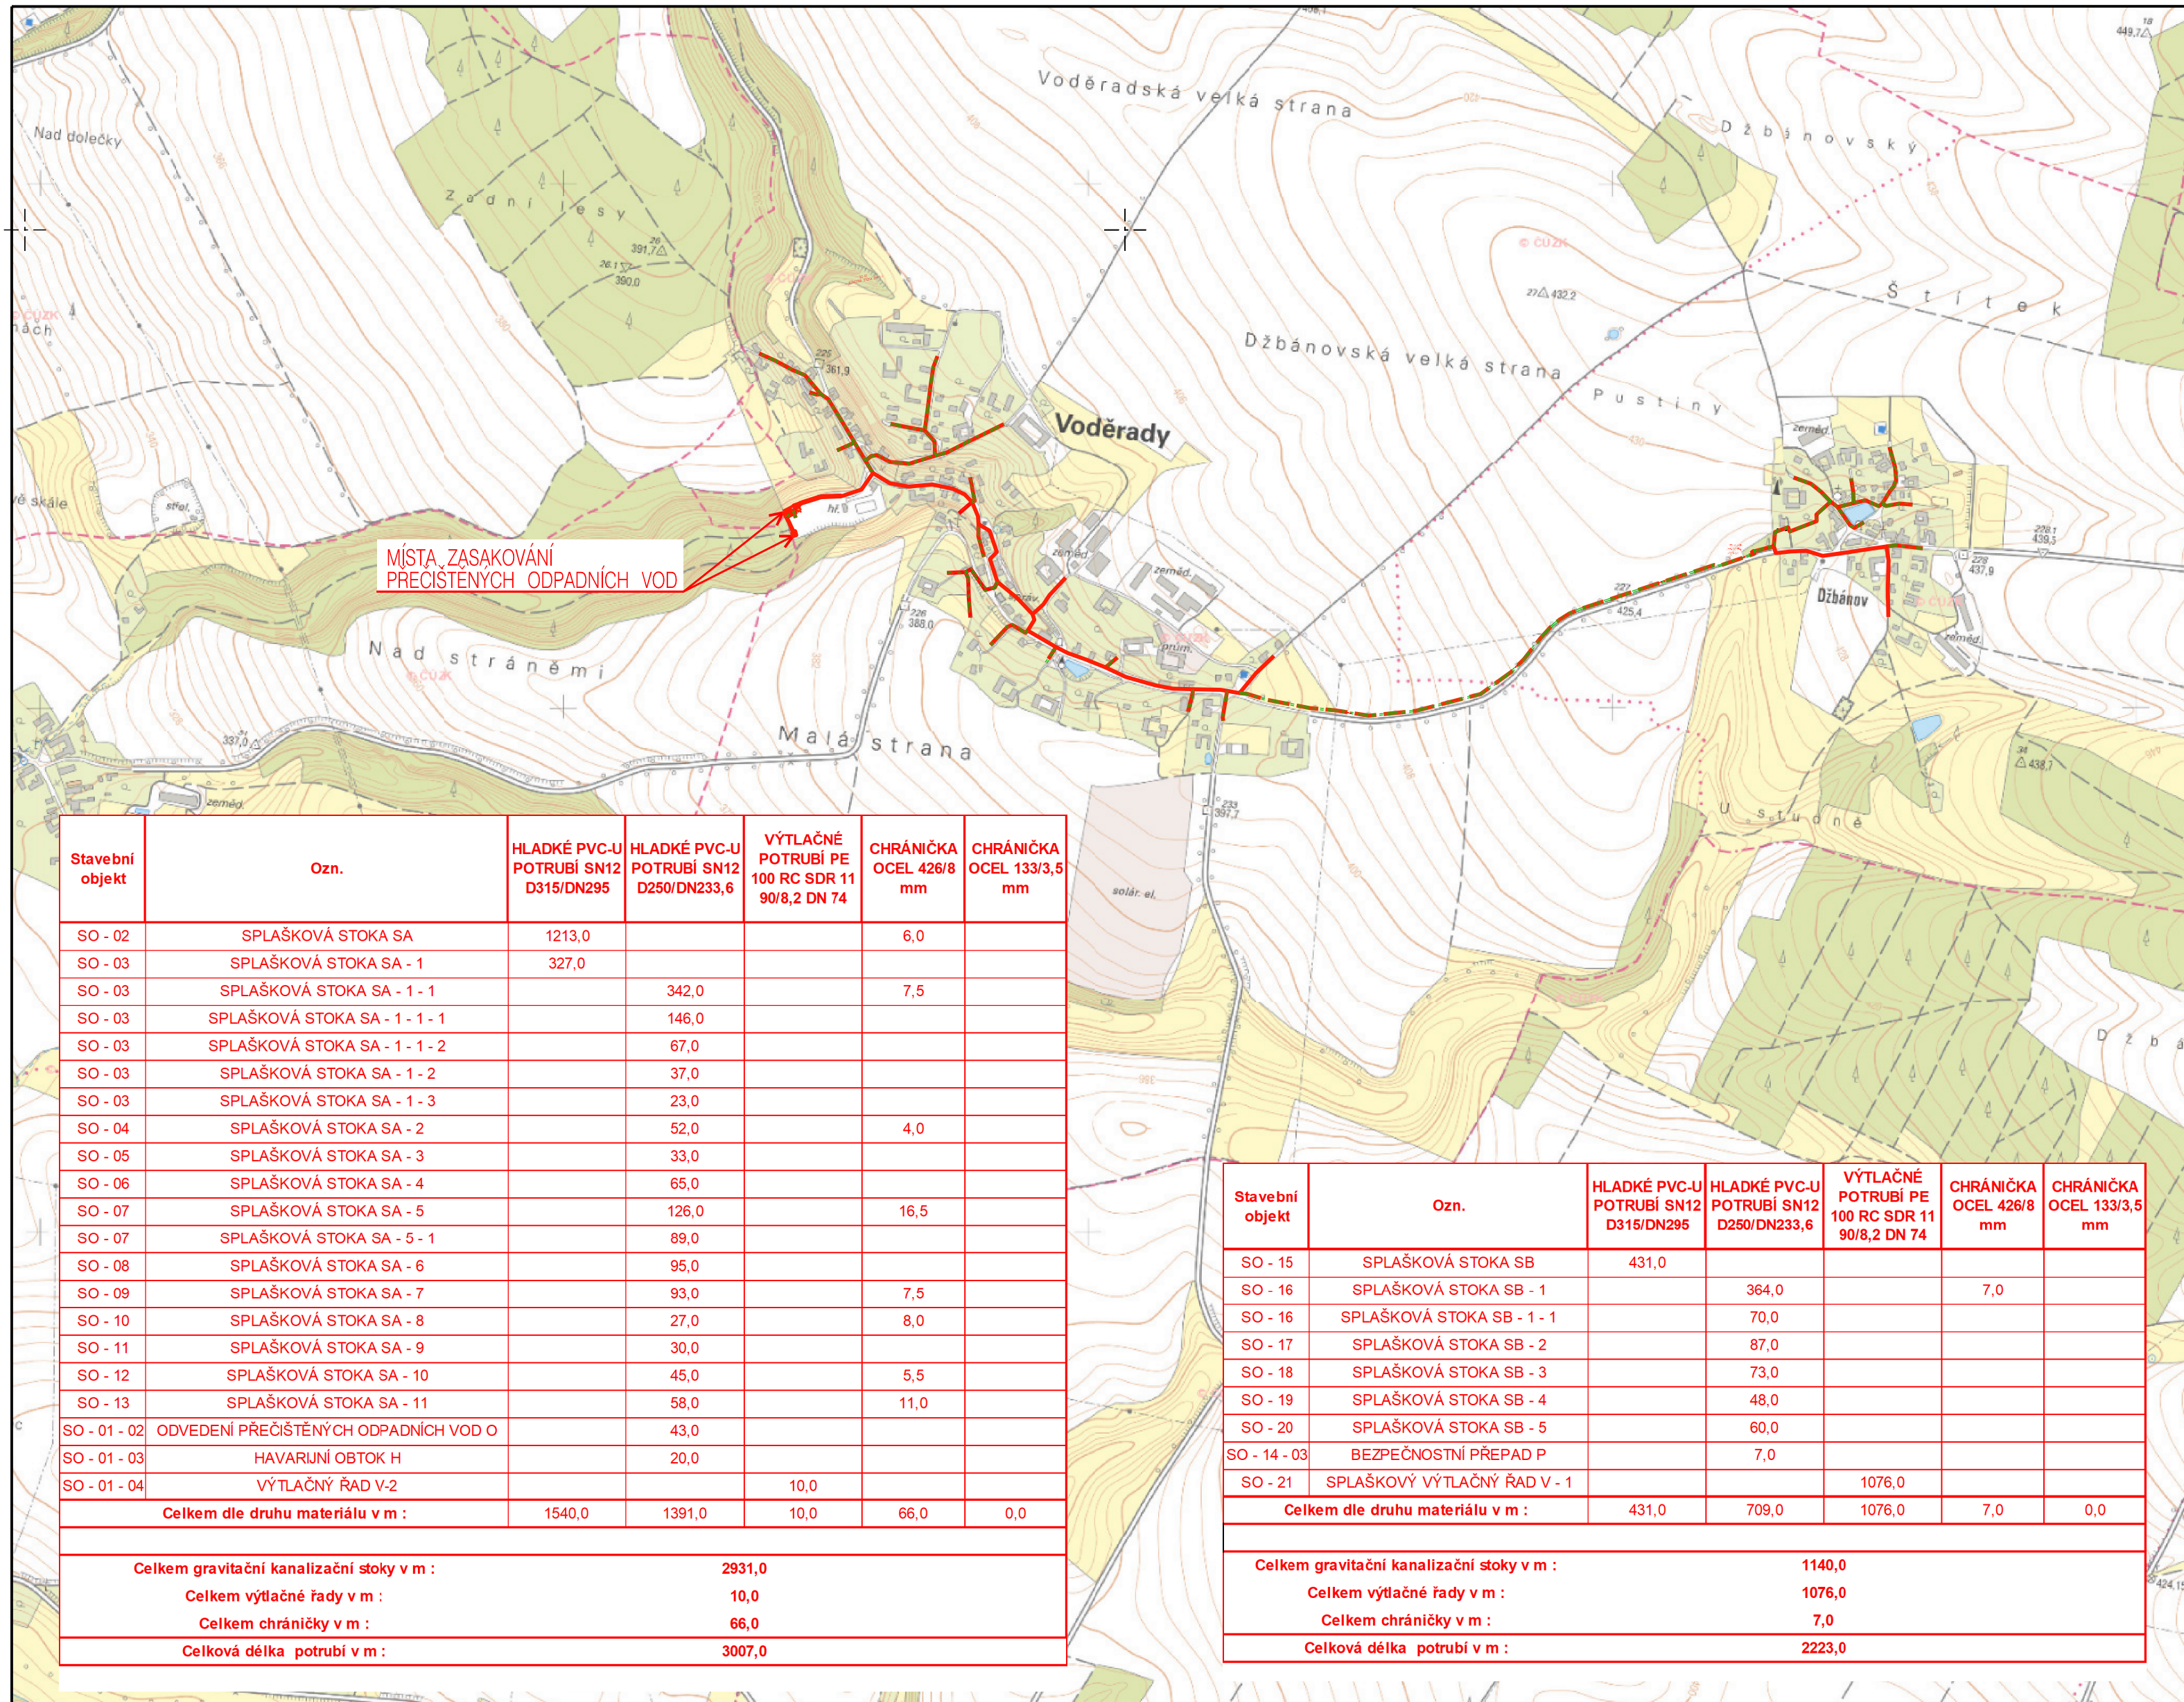

VODĚRADY – KANALIZACE A ČOV

k.ú. Voděrady u Českých Heřmanic
a Džbánov u Litomyšle

Stavební objekt	Ozn.	HLADKÉ PVC-U POTRUBÍ SN12 D315/DN295	HLADKÉ PVC-U POTRUBÍ SN12 D250/DN233,6	VÝTLAČNÉ POTRUBÍ PE 100 RC SDR 11 90/8,2 DN 74	CHRÁNIČKA OCEL 426/8 mm	CHRÁNIČKA OCEL 133/3,5 mm
SO - 02	SPLAŠKOVÁ STOKA SA	1213,0			6,0	
SO - 03	SPLAŠKOVÁ STOKA SA - 1	327,0				
SO - 03	SPLAŠKOVÁ STOKA SA - 1 - 1		342,0		7,5	
SO - 03	SPLAŠKOVÁ STOKA SA - 1 - 1 - 1		146,0			
SO - 03	SPLAŠKOVÁ STOKA SA - 1 - 1 - 2		67,0			
SO - 03	SPLAŠKOVÁ STOKA SA - 1 - 2		37,0			
SO - 03	SPLAŠKOVÁ STOKA SA - 1 - 3		23,0			
SO - 04	SPLAŠKOVÁ STOKA SA - 2		52,0		4,0	
SO - 05	SPLAŠKOVÁ STOKA SA - 3		33,0			
SO - 06	SPLAŠKOVÁ STOKA SA - 4		65,0			
SO - 07	SPLAŠKOVÁ STOKA SA - 5		126,0		16,5	
SO - 07	SPLAŠKOVÁ STOKA SA - 5 - 1		89,0			
SO - 08	SPLAŠKOVÁ STOKA SA - 6		95,0			
SO - 09	SPLAŠKOVÁ STOKA SA - 7		93,0		7,5	
SO - 10	SPLAŠKOVÁ STOKA SA - 8		27,0		8,0	
SO - 11	SPLAŠKOVÁ STOKA SA - 9		30,0			
SO - 12	SPLAŠKOVÁ STOKA SA - 10		45,0		5,5	
SO - 13	SPLAŠKOVÁ STOKA SA - 11		58,0		11,0	
SO - 01 - 02	ODVEDENÍ PŘEČIŠTĚNÝCH ODPADNÍCH VOD O		43,0			
SO - 01 - 03	HAVARIJNÍ OBTOK H		20,0			
SO - 01 - 04	VÝTLAČNÝ ŘAD V-2			10,0		
Celkem dle druhu materiálu v m :		1540,0	1391,0	10,0	66,0	0,0
Celkem gravitační kanalizační stoky v m :		2931,0				
Celkem výtlačné řady v m :		10,0				
Celkem chráničky v m :		66,0				
Celková délka potrubí v m :		3007,0				

Stavební objekt	Ozn.	HLADKÉ PVC-U POTRUBÍ SN12 D315/DN295	HLADKÉ PVC-U POTRUBÍ SN12 D250/DN233,6	VÝTLAČNÉ POTRUBÍ PE 100 RC SDR 11 90/8,2 DN 74	CHRÁNIČKA OCEL 426/8 mm	CHRÁNIČKA OCEL 133/3,5 mm
SO - 15	SPLAŠKOVÁ STOKA SB	431,0				
SO - 16	SPLAŠKOVÁ STOKA SB - 1		364,0		7,0	
SO - 16	SPLAŠKOVÁ STOKA SB - 1 - 1		70,0			
SO - 17	SPLAŠKOVÁ STOKA SB - 2		87,0			
SO - 18	SPLAŠKOVÁ STOKA SB - 3		73,0			
SO - 19	SPLAŠKOVÁ STOKA SB - 4		48,0			
SO - 20	SPLAŠKOVÁ STOKA SB - 5		60,0			
SO - 14 - 03	BEZPEČNOSTNÍ PŘEPAD P		7,0			
SO - 21	SPLAŠKOVÝ VÝTLAČNÝ ŘAD V - 1			1076,0		
Celkem dle druhu materiálu v m :		431,0	709,0	1076,0	7,0	0,0
Celkem gravitační kanalizační stoky v m :		1140,0				
Celkem výtlačné řady v m :		1076,0				
Celkem chráničky v m :		7,0				
Celková délka potrubí v m :		2223,0				

Odp. projektant:	Ing. M. Popelář	Projektant:	Ing. M. Popelářová	M Projekt CZ s.r.o. 17. listopadu 1020 562 01 Ústí nad Orlicí	
Kraj:	Pardubický	CAD:	MicroStation		
pMěÚ:	Ústí nad Orlicí	OU:	Voděrady	Formát:	6 /A4
Investor:	Obec Voděrady, Voděrady 77, 566 01 Vysoké Mýto			Datum:	06 /21
Akce:	VODĚRADY – KANALIZACE A ČOV k.ú. Voděrady u Českých Heřmanic a Džbánov u Litomyšle			Stupeň:	DSSP
				Měřítko:	1:10 000
				Číslo. zak.:	18_1061
Obsah:	Přehledná situace			Číslo:	C.1.1